


SCALA 1:500

SIEPE ARBOREA PERIMETRALE NATURALIFORME PLURISPECIFICA




SIEPE ARBUSTIVA PERIMETRALE NATURALIFORME PLURISPECIFICA

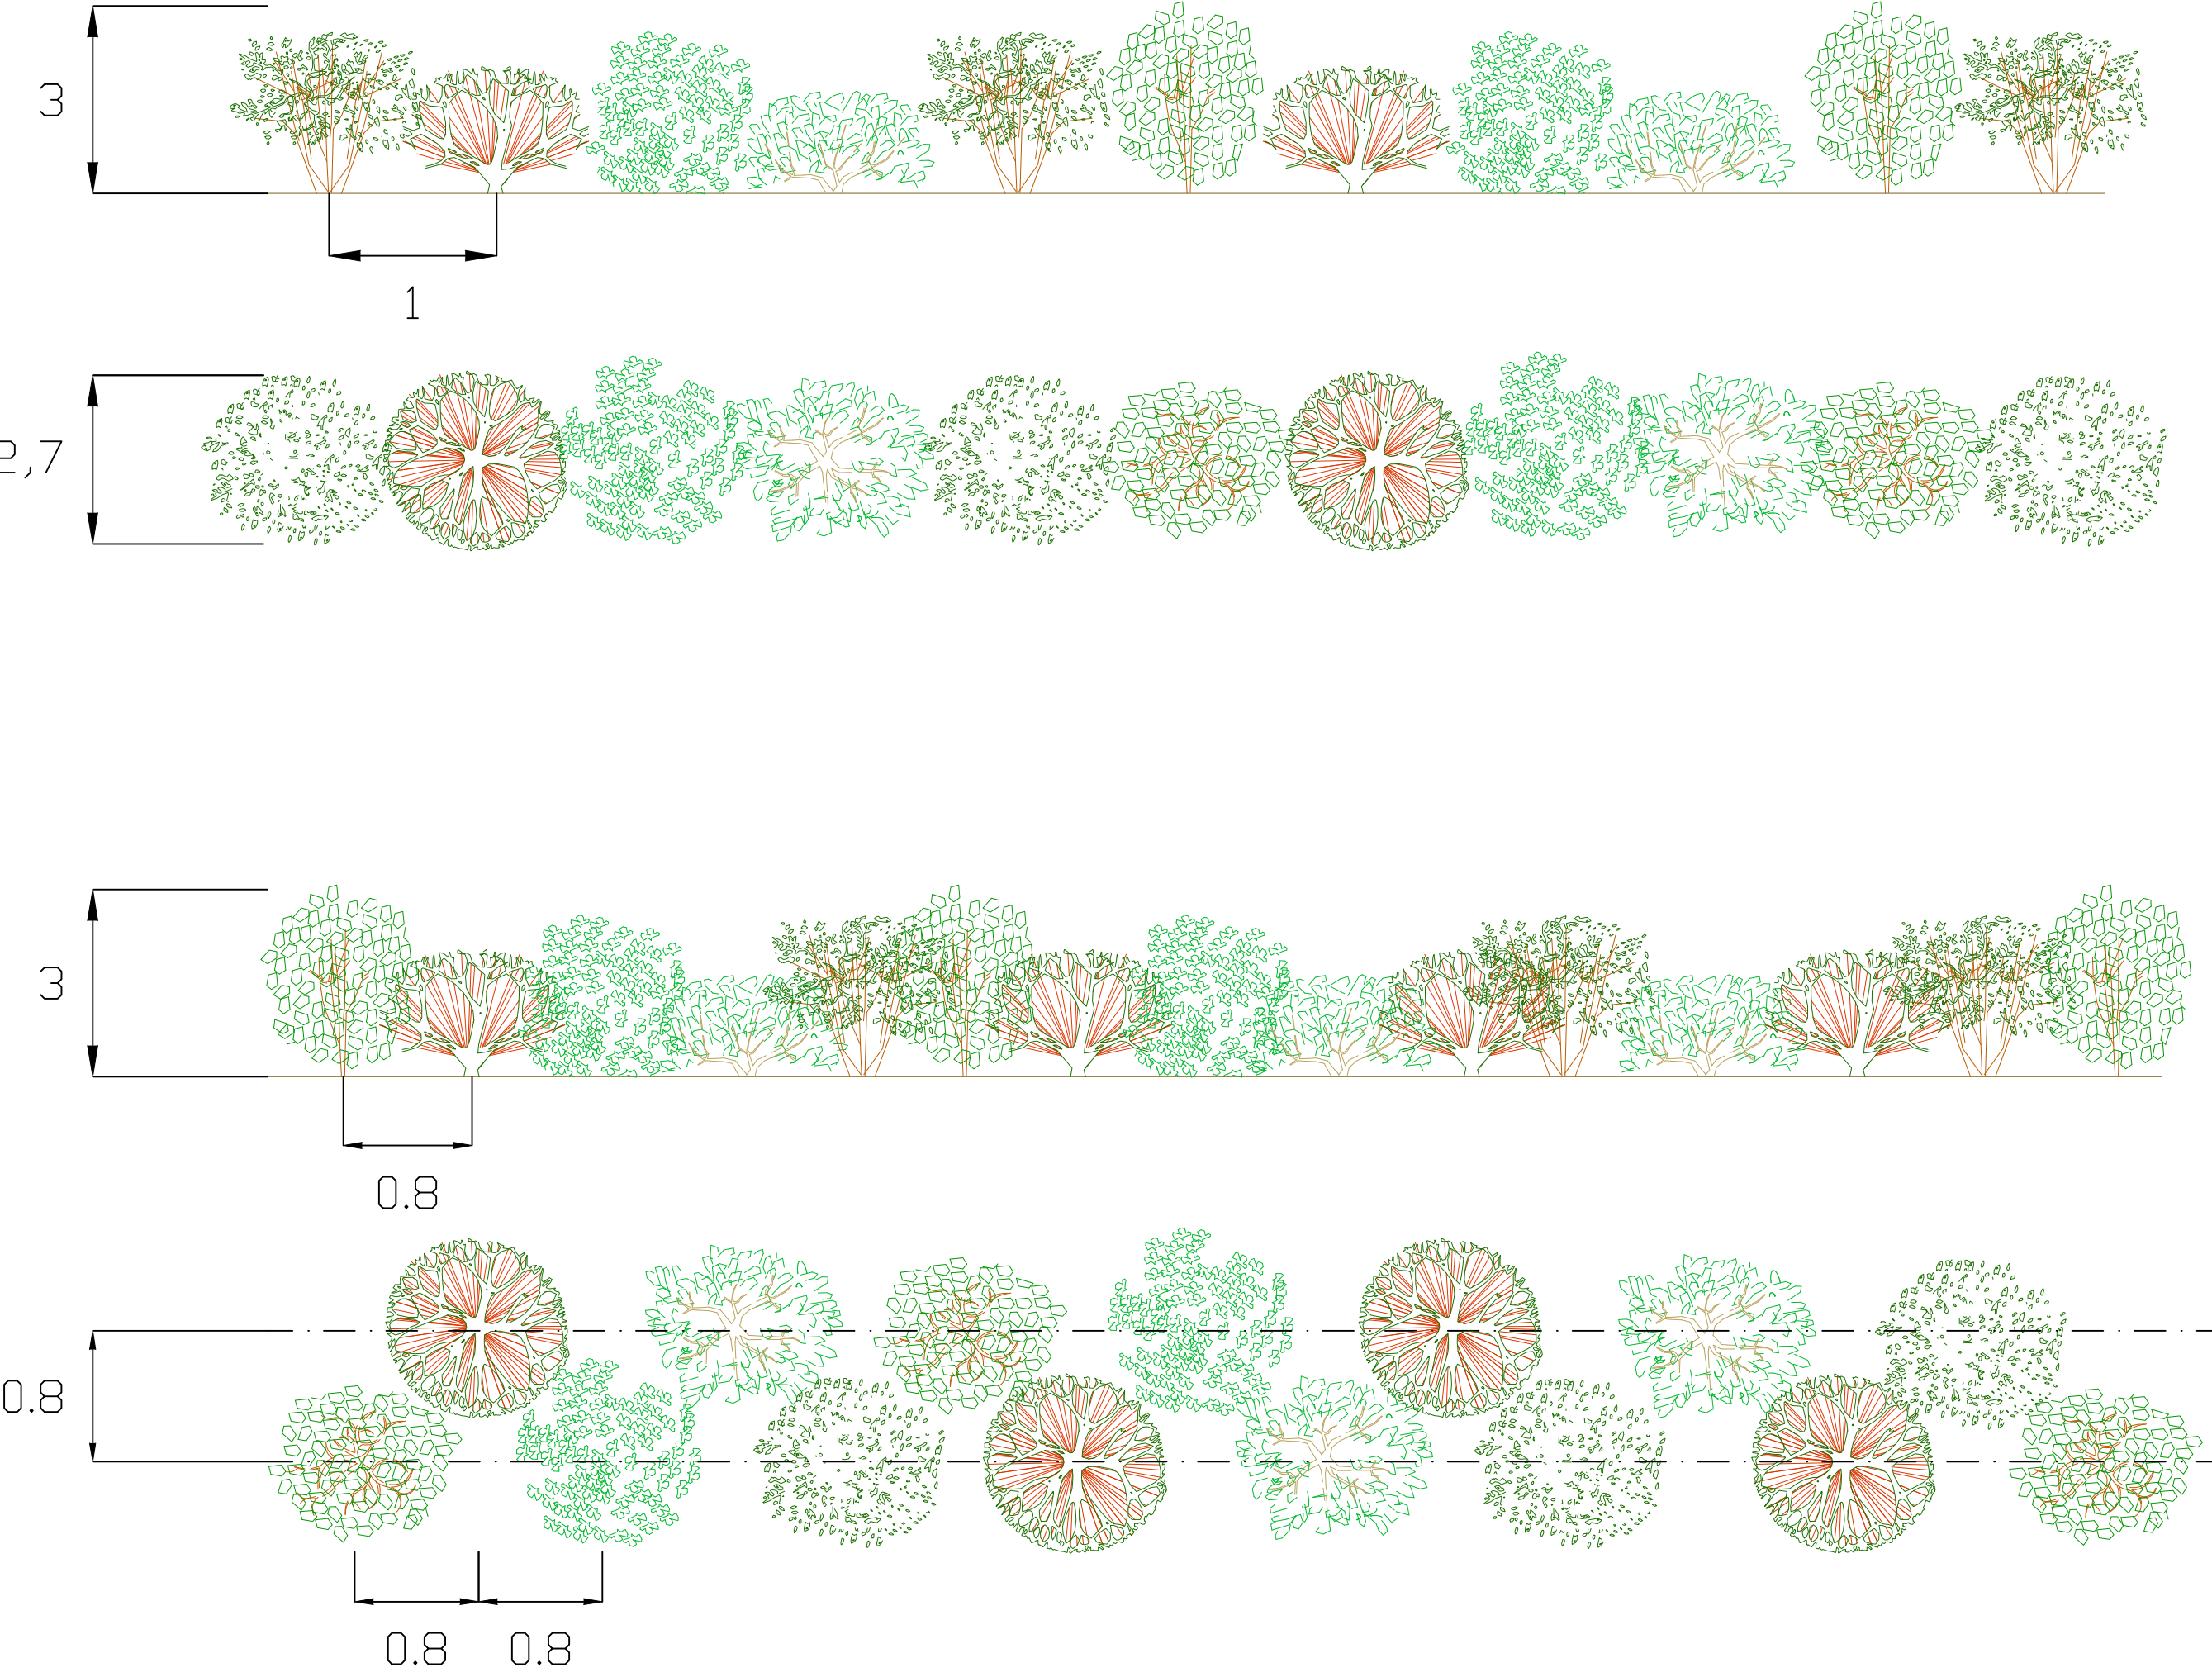


LEGENDA


Specie arboree

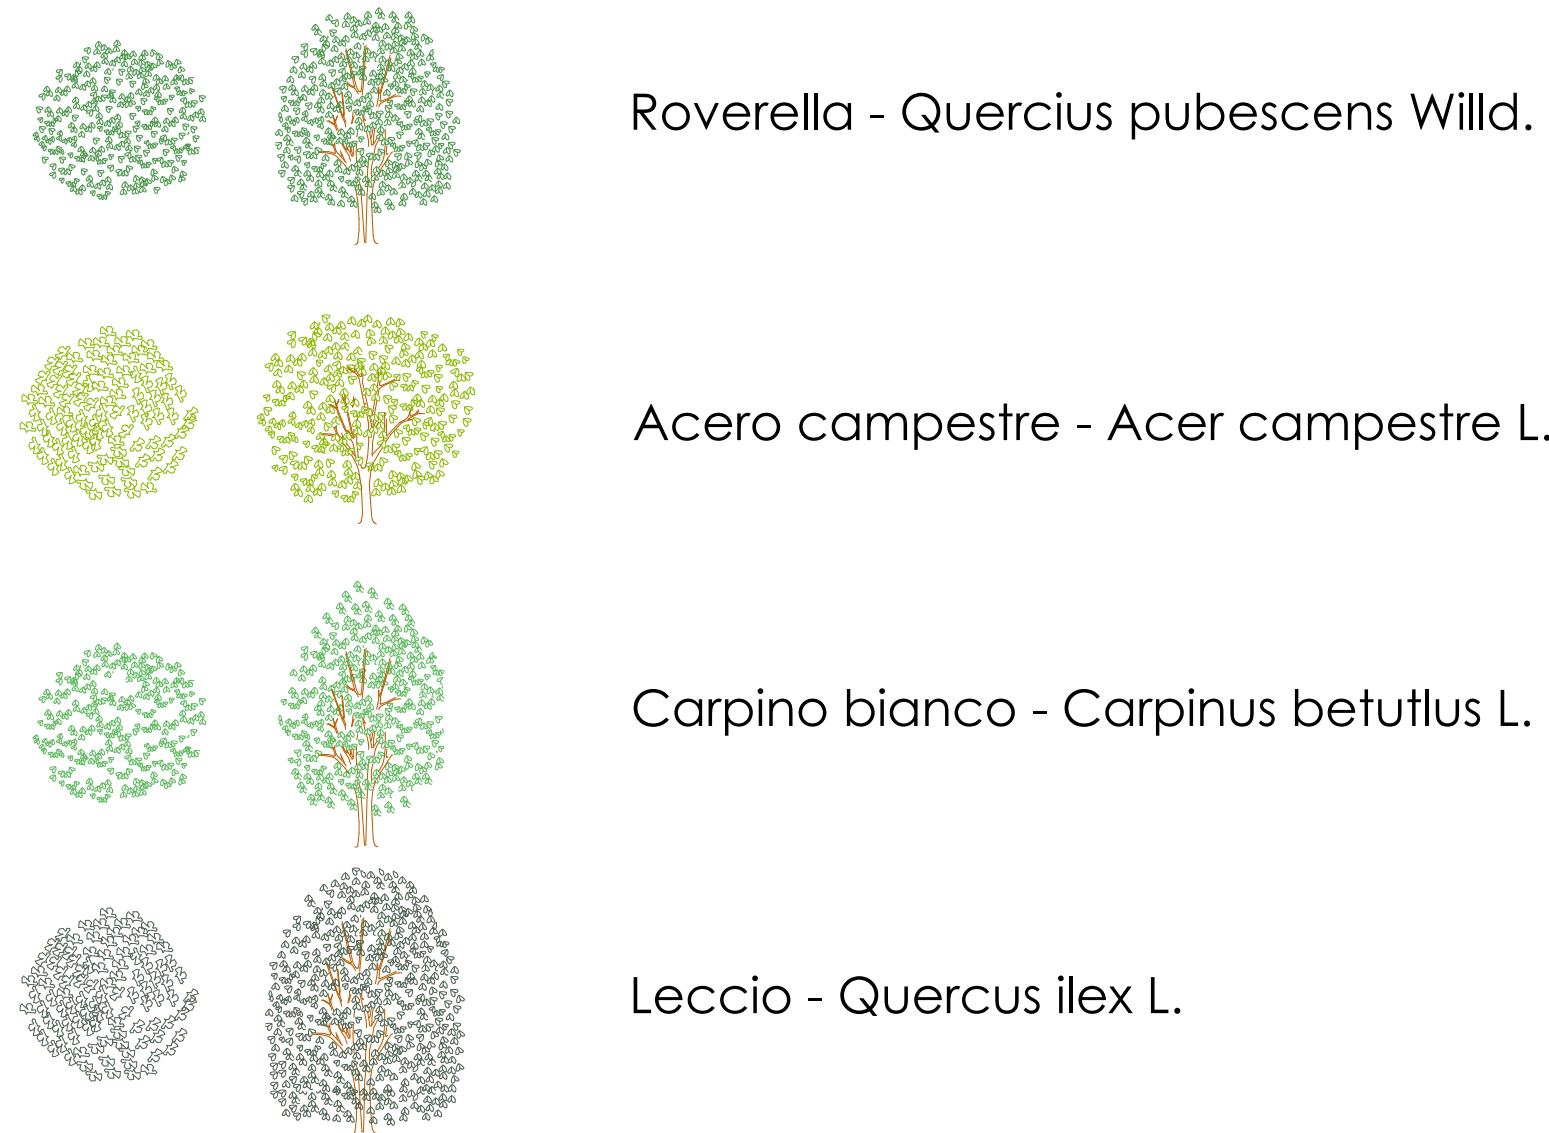

Specie arbustive

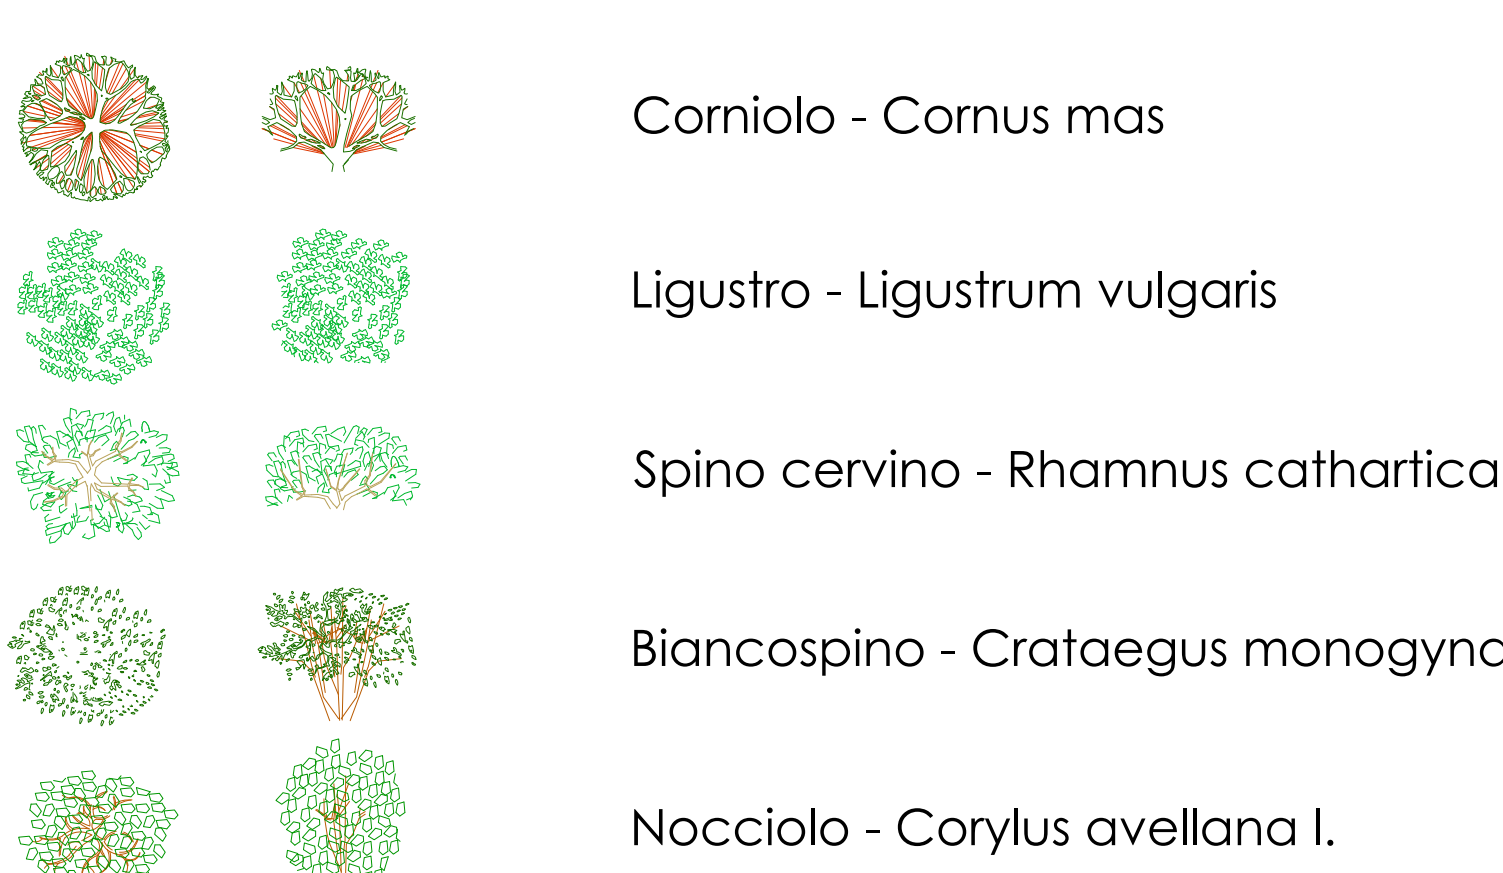

Altra vegetazione

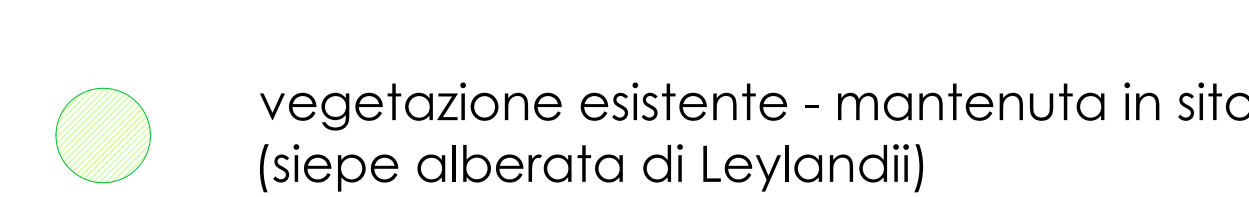

2					
1					
0	23/06/2025	S. Luison	L. Guarnieri	P. Malerba	Emissione Progetto Definitivo - Integrazioni PAUR
REV.	DATA	REDATTO	CONTROL	APPROVATO	DESCRIZIONE
	(DATE)	(DRAWN BY)	(CHECK)	(APPROV)	(DESCRIPTION)
FUNZIONE O SERVIZIO (DEPARTMENT)					
INGEGNERIA					
PROGETTAZIONE IMPIANTI ACQUA					
DENOMINAZIONE IMPIANTO O LAVORO (PLANT OR PROJECT DESCRIPTION)					
POTENZIAMENTO DEPURATORE RAVENNA 2° STRALCIO: 1° LOTTO - 2° LOTTO - NUOVO IMPIANTO CADITOIE					
IDENTIFICATIVO IMPIANTO (PLANT IDENTIFIER)			WBS		CODICE CUP (CUP CODE)
H199H101			4-2165-11-04-00000 - 1-2165-11-04-00002 1-2165-11-04-00003		
eambiente			CODICE DOCUMENTO (CODE)		N° COMMESSA (JOB N°)
Assistenza S.p.A. Via S. Maria della Pace, 104 00187 Roma (RM) - Tel. 06 4981 0000 www.eambiente.it			H199H101D000PG0024		12400705873 - 12000367716
ID DOCUMENTO (DOC. ID)			NOME FILE (FILE NAME)		
DENOMINAZIONE DOCUMENTO (DOCUMENT DESCRIPTION)					
Planimetria generale mitigazioni a verde - stato di progetto					
SCALA (SCALE)			N° FG. (SH. N°)		DI (LAST)
1:500			1		1