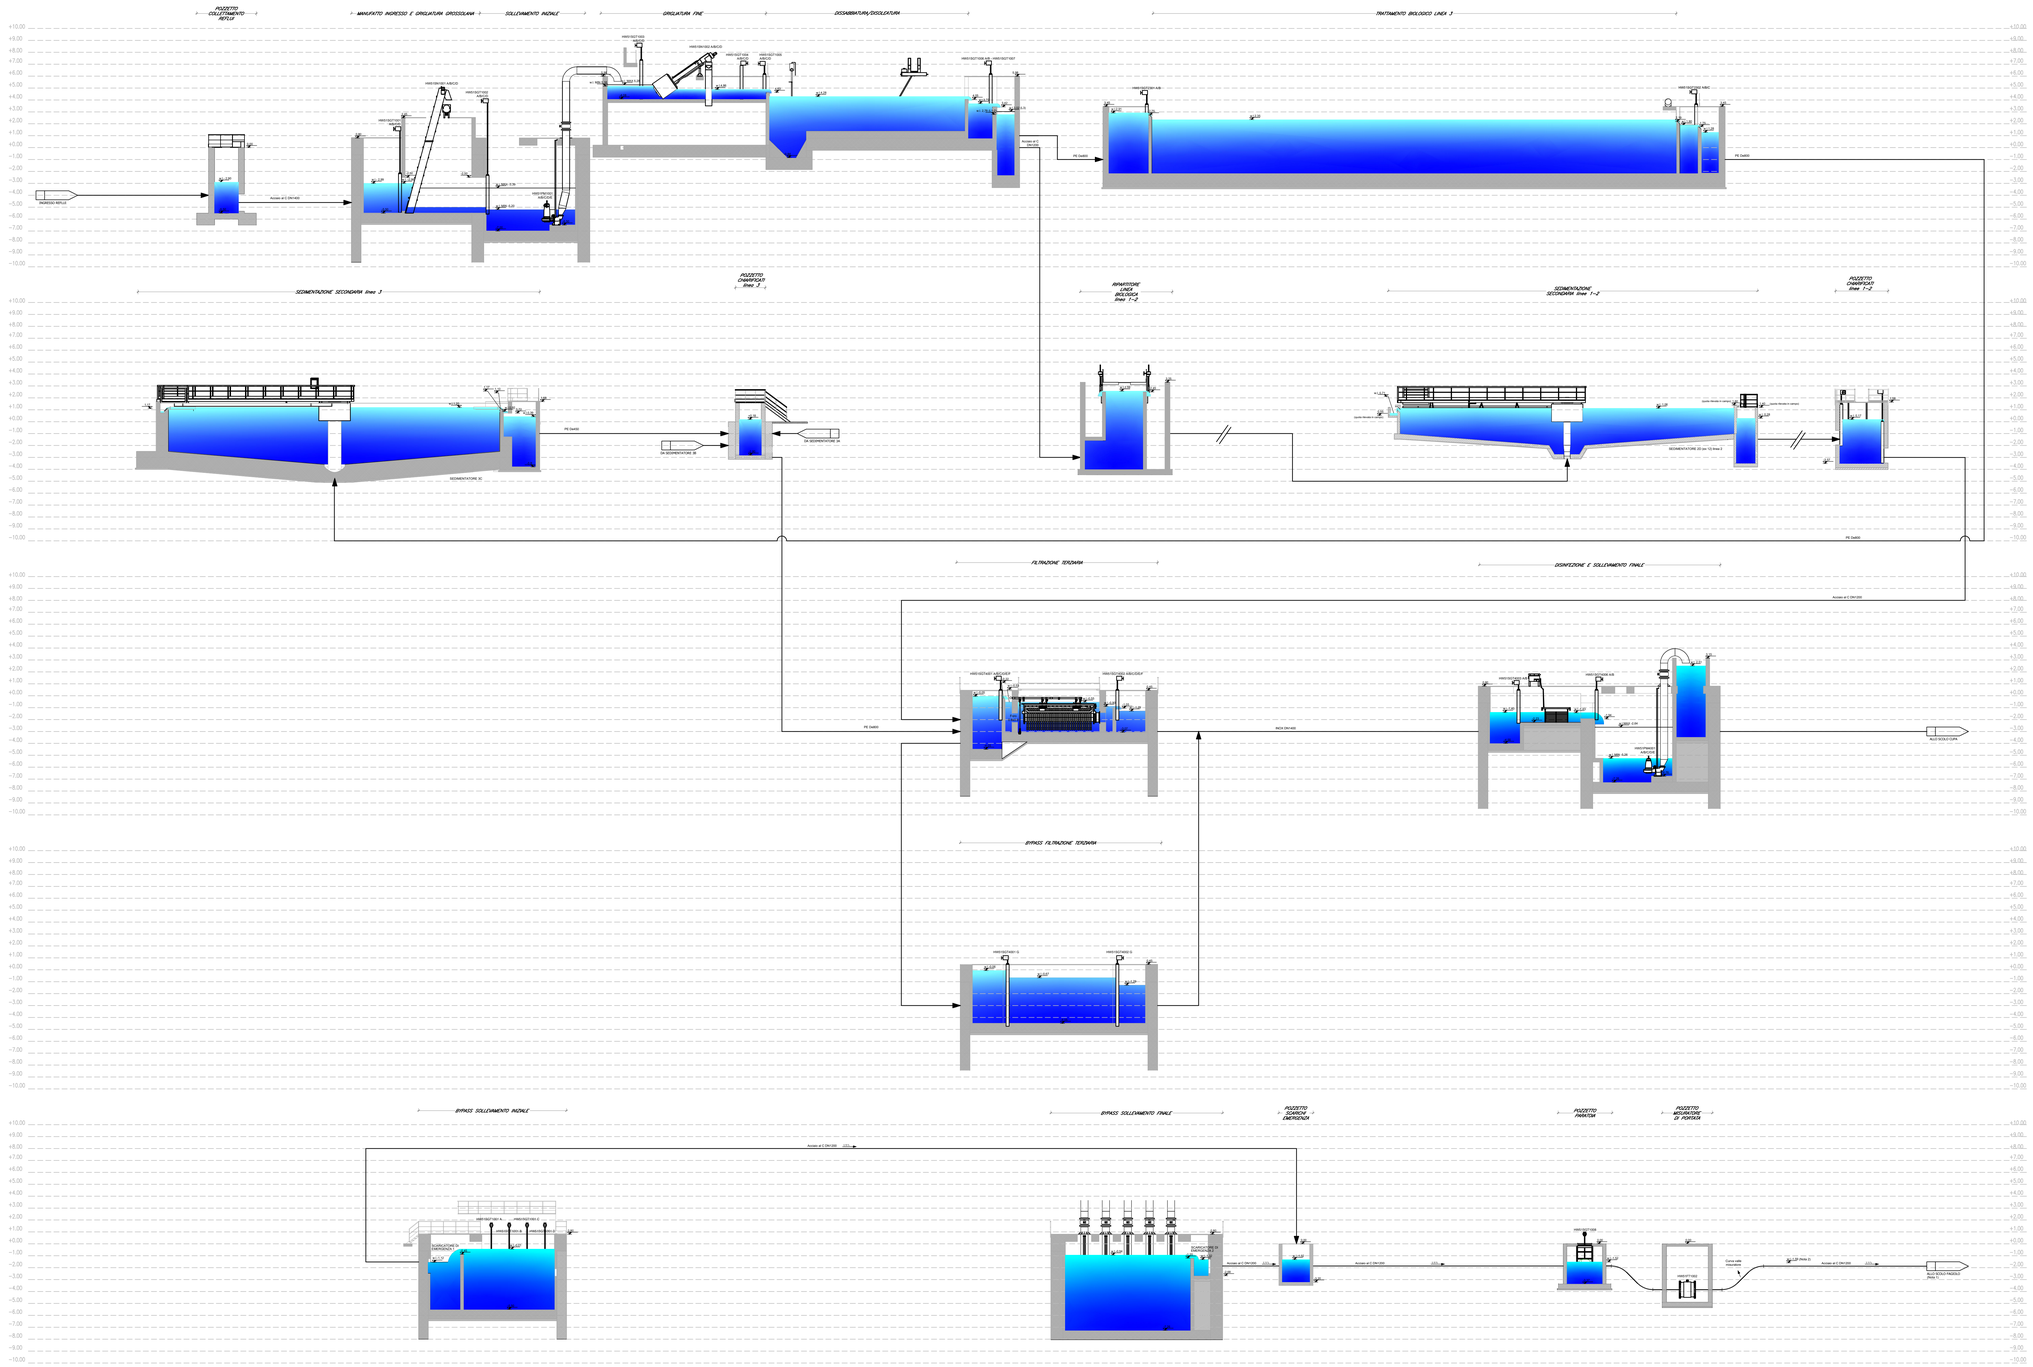


LEGENDA LINEE

linea acque

NOTE

1. Lo scarico nello Scolo Fagiolo prevede la posa in argine di una chiavica prefabbricata in c.a. dotata di valvola clapet per impedire l'entrata di acqua attraverso la tubazione di emergenza in caso di innalzamento del livello idrico nel canale.
2. Livello del refluo nell'ultimo tratto della tubazione DN1200 prima dello scarico nello scolo Fagiolo.

| REV. | DATA (DATE) | REDATTO (DRWN.BY) | CONTROL. (CHCK'D) | APPROVATO (APPR'D) | DESCRIZIONE (DESCRIPTION) |
|---|---|---|---|---|---|
| 2 | | | | | |
| 1 | 23/06/2025 | Pasquale Molerbo | Lorenzo Guarnieri | Pasquale Molerbo | Emissione Progetto Definitivo – Integrazioni PAUR |
| 0 | 28/02/2025 | Pasquale Molerbo | Lorenzo Guarnieri | Pasquale Molerbo | Emissione Progetto Definitivo |

FUNZIONE O SERVIZIO (DEPARTMENT)
INGEGNERIA
PROGETTAZIONE IMPIANTI ACQUA

DENOMINAZIONE IMPIANTO O LAVORO (PLANT OR PROJECT DESCRIPTION)
POTENZIAMENTO DEP. RAVENNA 2° STRALCIO: 1° LOTTO – 2° LOTTO – NUOVO IMPIANTO CADITOIE

| IDENTIFICATIVO IMPIANTO (PLANT IDENTIFIER) | WBS | CODICE CUP (CUP CODE) |
|---|---|---|
| H199H101 | **E.2160.11.04.00090, I.2160.11.04.00025, I.2160.11.04.00019** | |
| | CODICE DOCUMENTO (CODE): H199H101HW51DD0001 | N° COMMESSA (JOB N°): **12400705873, 12000367716** |
| | ID DOCUMENTO (DOC. ID) | NOME FILE (FILE NAME) |


GRUPPO HERA
HERA S.p.A.
Holding Energia Risorse Ambiente
Viale Carlo Berti Pichat 24 40127 Bologna
tel. 051 287 111
www.gruppohera.it

HERAtech Società del Gruppo Hera
HERAtech s.r.l.
Viale Carlo Berti Pichat 24 40127 Bologna
tel. 051 287 111
www.heratech.it


DENOMINAZIONE DOCUMENTO (DOCUMENT DESCRIPTION)
PROFILO IDRAULICO
Stato di progetto

| SCALA (SCALE) | N° FG. (SH. N°) | DI (LAST) |
|---|---|---|
| — — | 1 | 1 |

A0