


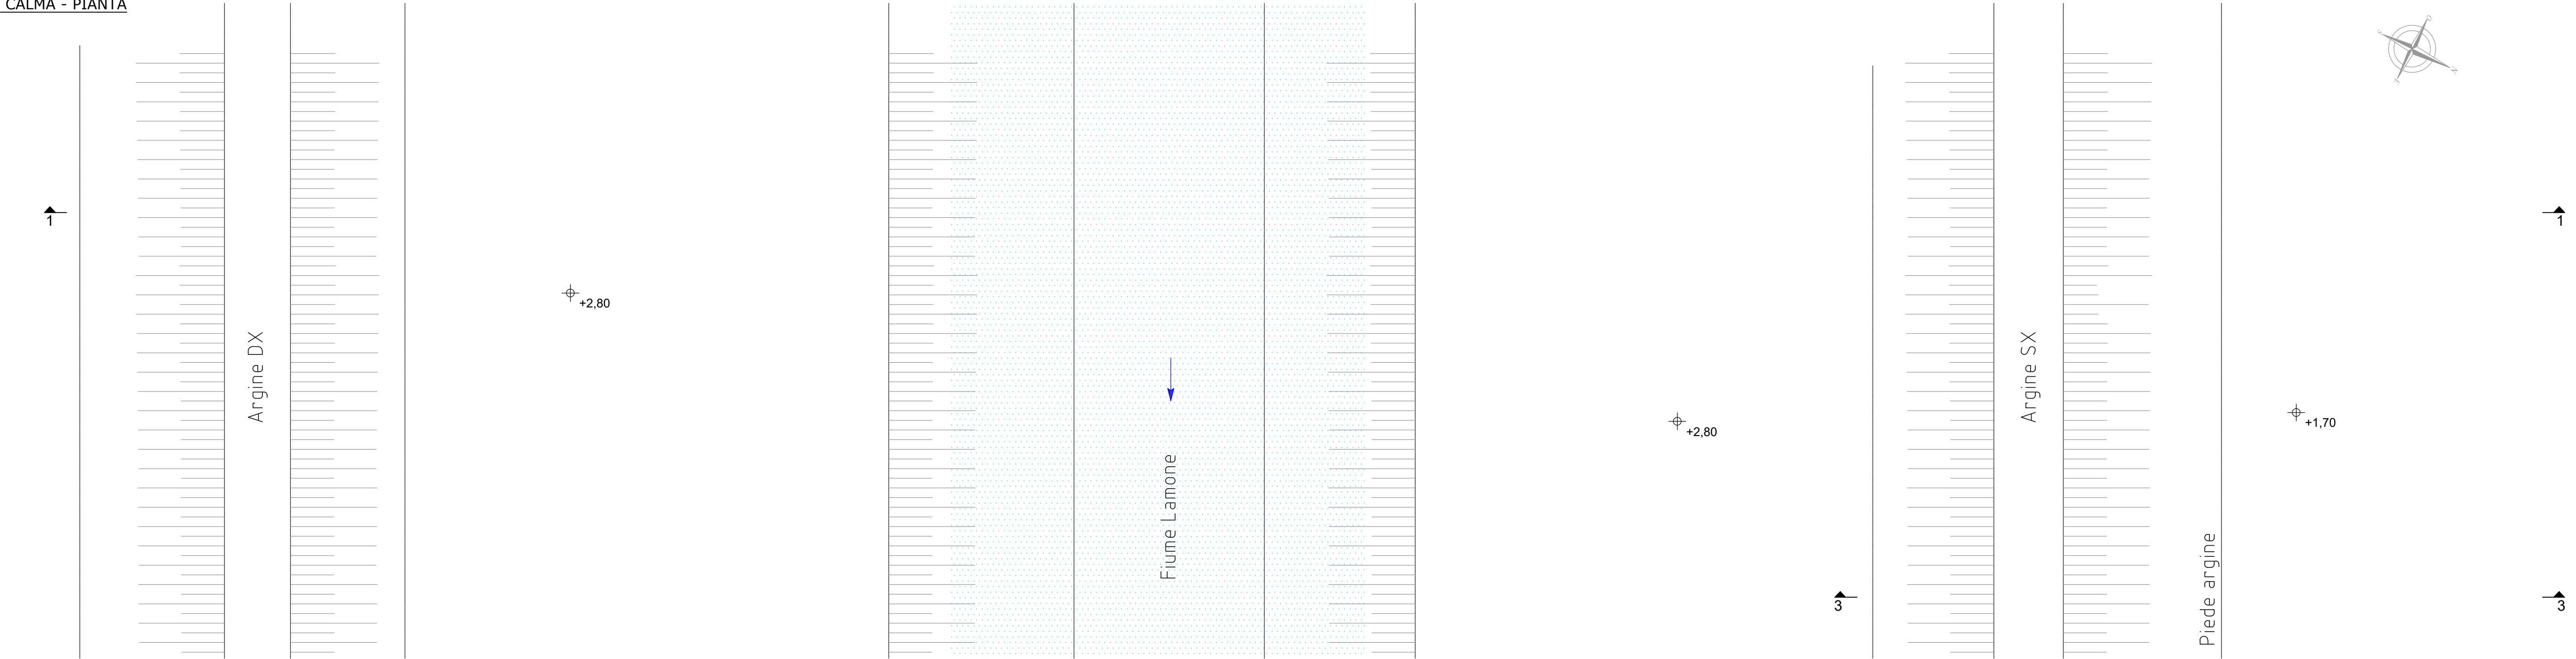


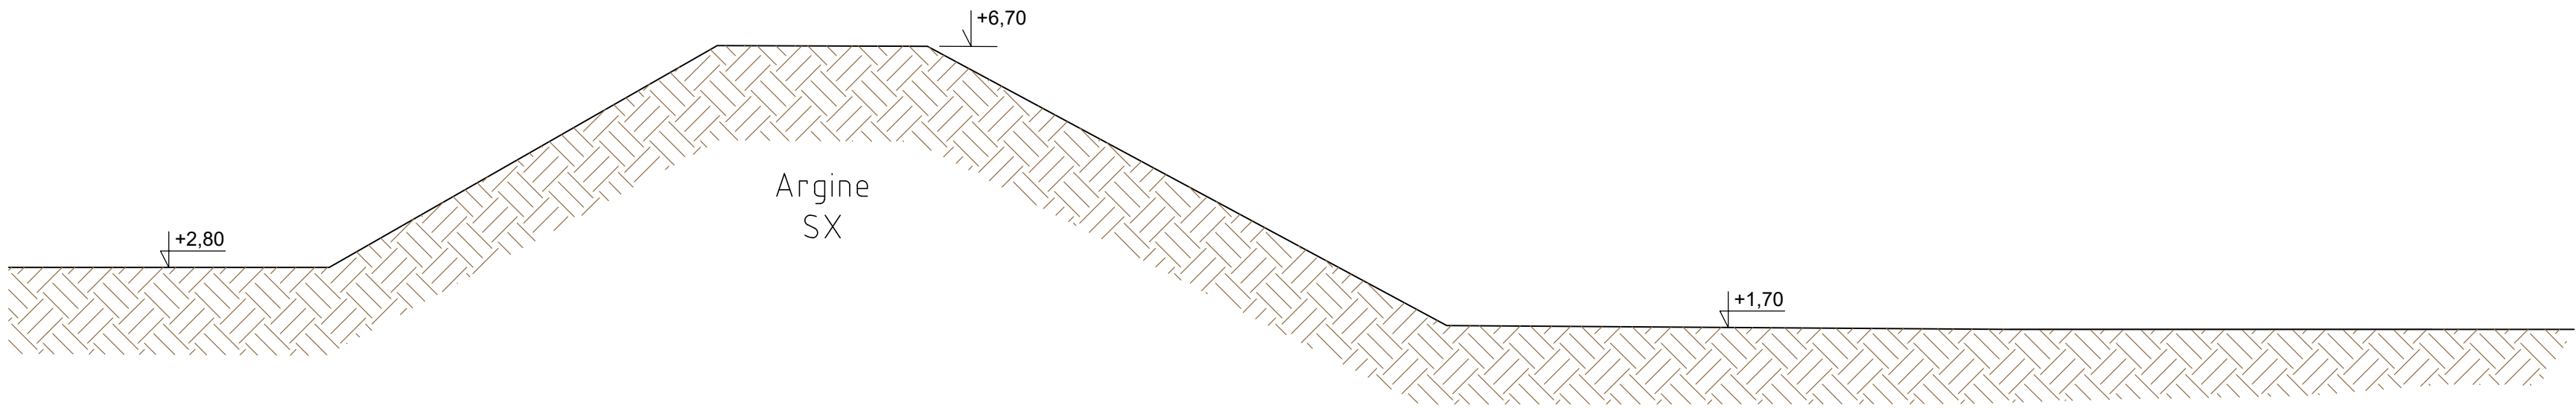

SEZIONE 1-1
Scala 1:200

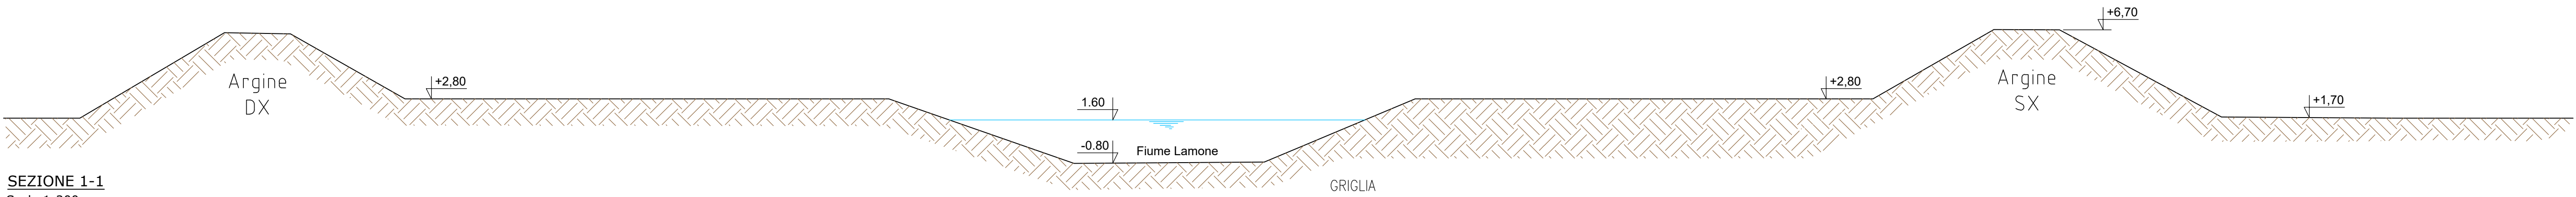

SEZIONE 3-3
Scala 1:100

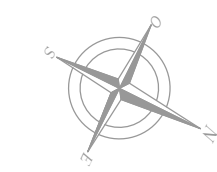

ENTE DI GESTIONE PER I PARCHI
E LA BIODIVERSITA' - DELTA DEL PO

Comacchio, Corso Mazzini 200

PR-FESR 2021-2027 - PRIORITÀ 2 - ostenibilità, decarbonizzazione, biodiversità e resilienza. OBIETTIVO SPECIFICO 2.7: Rafforzare la protezione e la preservazione della natura, la biodiversità e le infrastrutture verdi, anche nelle aree urbane, e ridurre tutte le forme di inquinamento.

Azione 2.7.2 - Interventi per la conservazione della biodiversità.

BANDO RAFFORZAMENTO DELLA RETE ECOLOGICA REGIONALE RECORE)

TITOLO DEL PROGETTO:

MIGLIORAMENTO
DEL SISTEMA DI APPROVVIGIONAMENTO IDRICO DI VALLE MANDRIOLE
CUP H62H24000320002

ELABORATO:

PIANTA, SEZIONI E DETTAGLI COSTRUTTIVI
STATO LEGITTIMO

DATA

MAGGIO 2025

TAVOLA

04

PROGETTISTI:

STUDIO DUE ESSE

STUDIO DUEESSE s.r.l.
Via Medulino, 7
Tel. 0544/403044
Fax: 400112
48100 Ravenna
P.IVA: 01056610395

Presidente: Arch. Aida Morelli

Direttore: Dott. Massimiliano Costa

RUP: Arch. Gabriele Bellini