COROGRAFIA GENERALE - Scala 1:5000

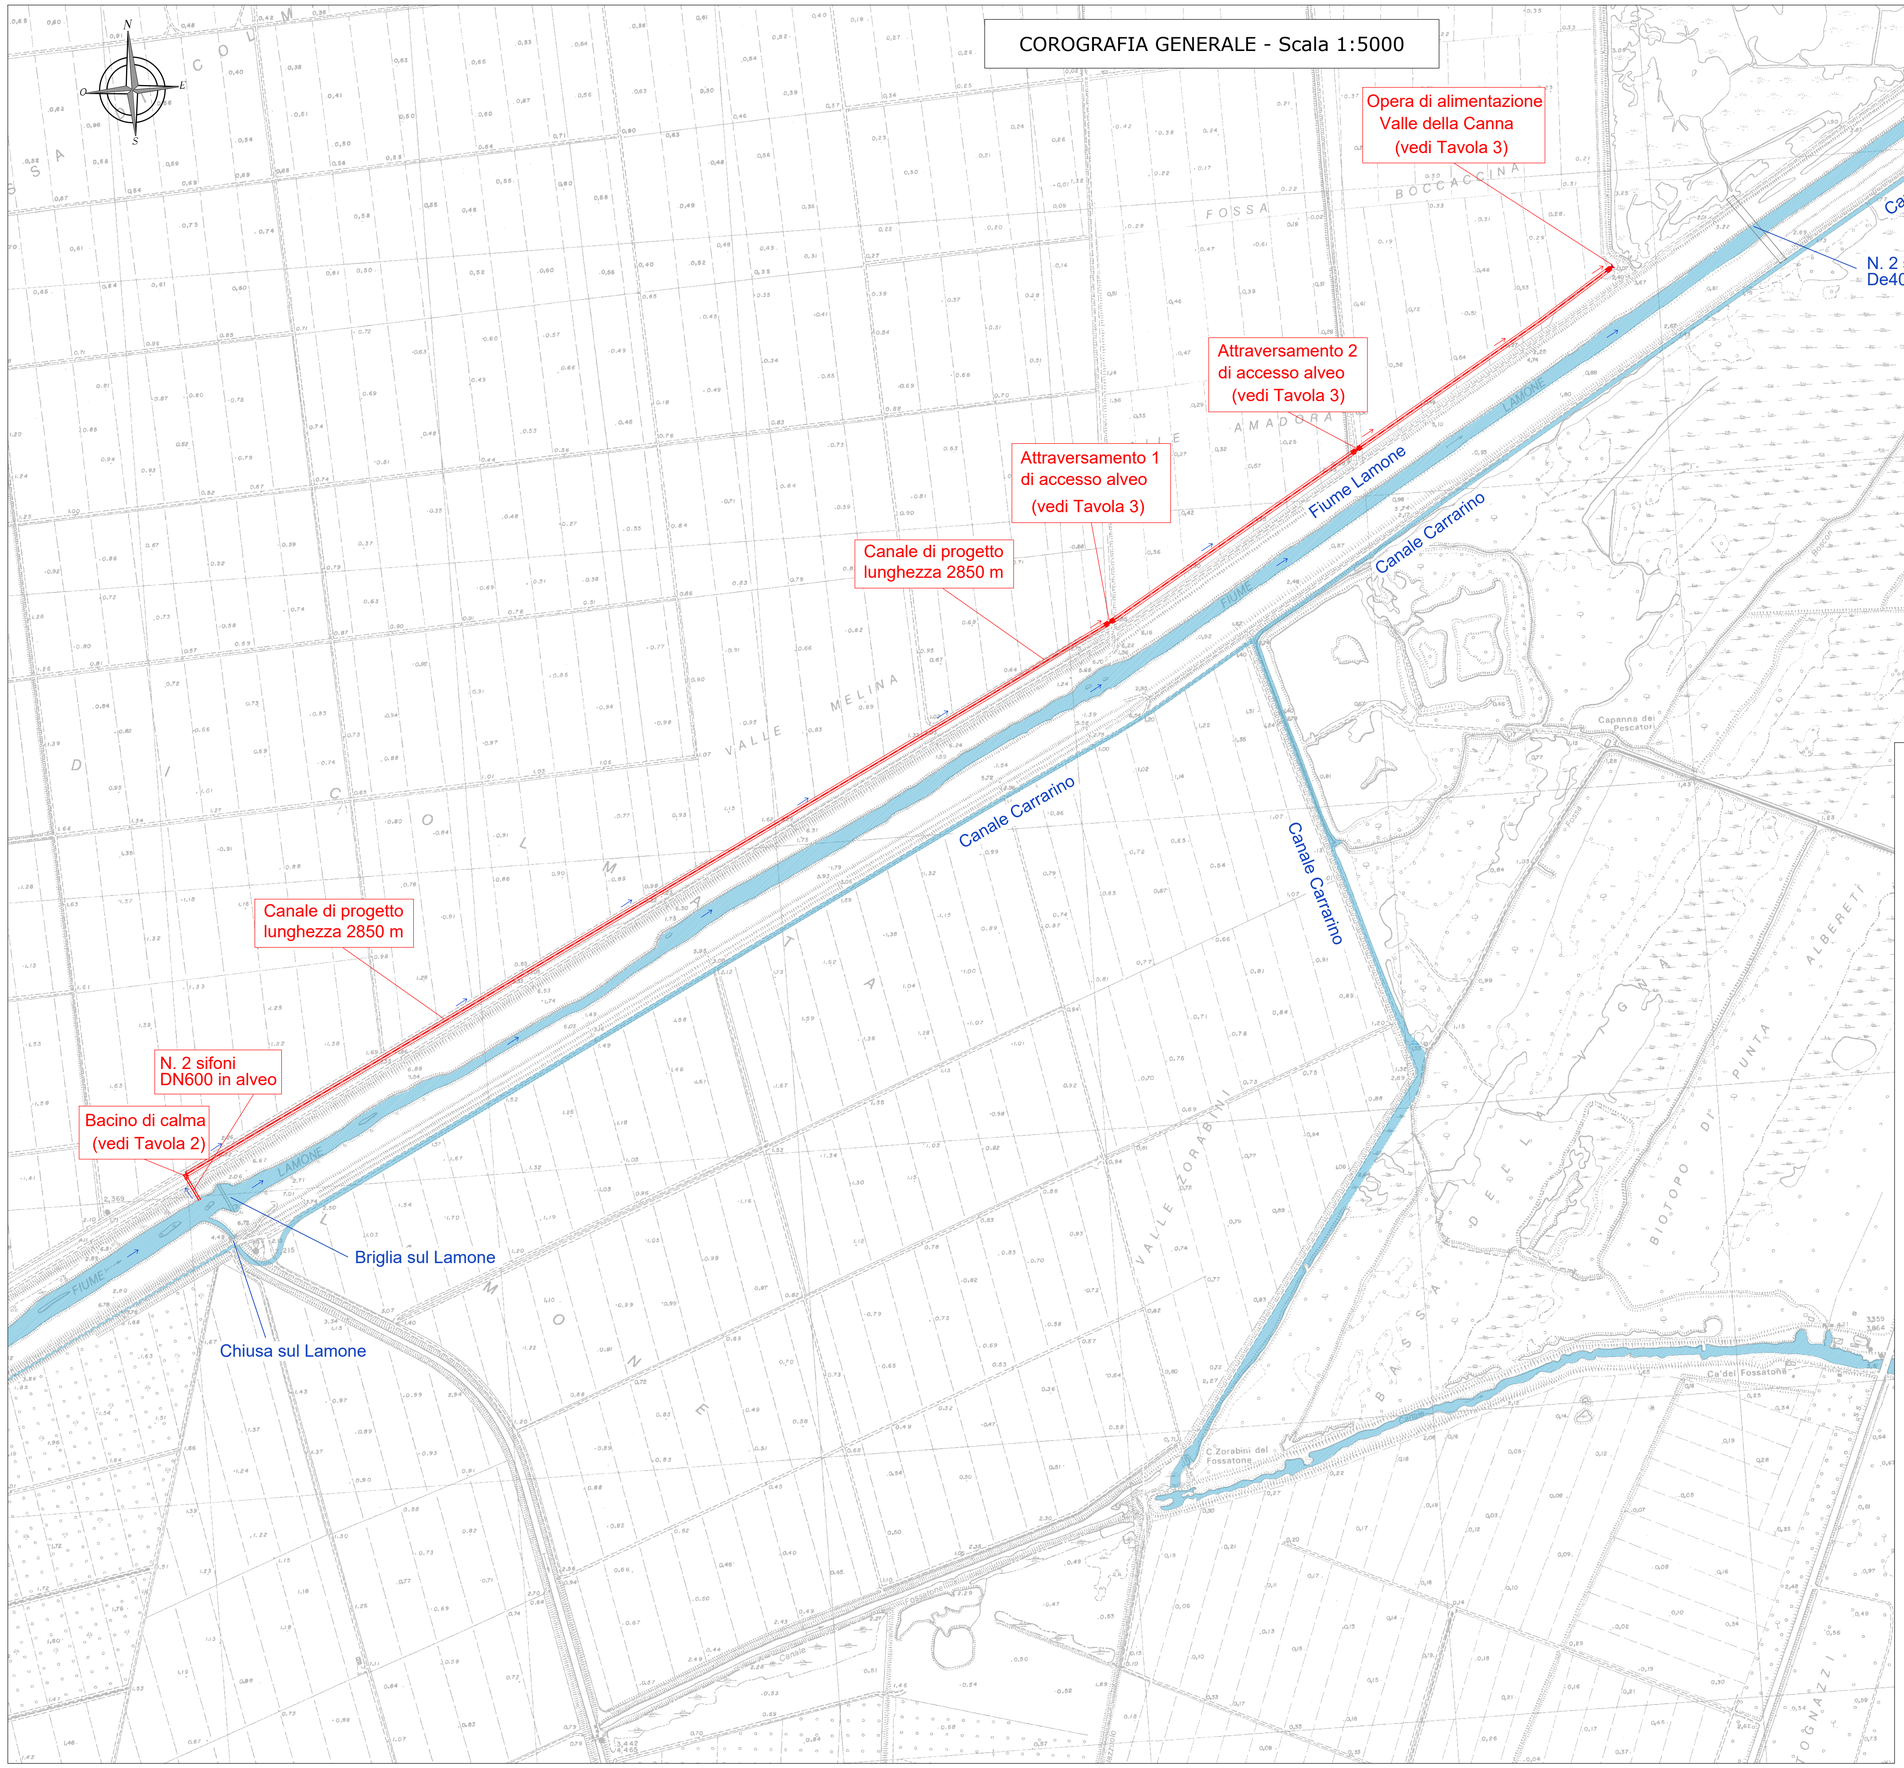

LEGENDA

- INTERVENTI IDRAULICI
- OPERE ESISTENTI

ENTE DI GESTIONE PER I PARCHI E LA BIODIVERSITA' - DELTA DEL PO

Comacchio, Corso Mazzini 200

PR-FESR 2021-2027 - PRIORITÀ 2 - ostenibilità, decarbonizzazione, biodiversità e resilienza. OBIETTIVO SPECIFICO 2.7: Rafforzare la protezione e la preservazione della natura, la biodiversità e le infrastrutture verdi, anche nelle aree urbane, e ridurre tutte le forme di inquinamento.
Azione 2.7.2 - Interventi per la conservazione della biodiversità.
BANDO RAFFORZAMENTO DELLA RETE ECOLOGICA REGIONALE RECORE)

TITOLO DEL PROGETTO:

MIGLIORAMENTO
DEL SISTEMA DI APPROVVIGIONAMENTO IDRICO DI VALLE MANDRIOLE

CUP H62H24000320002

ELABORATO:

COROGRAFIA GENERALE
STATO COMPARATO

Stefano SALVOTTI
Ordine degli Ingegneri della Provincia di Ravenna
Ingegnere
07.07.2025
12:23:25
GMT+02:00

DATA MAGGIO 2025

TAVOLA **03**

PROGETTISTI:

STUDIO DUE ESSE

STUDIO DUEESSE s.r.l.
Via Medulino, 7
Tel. 0544/400044
Fax: 400112
48100 Ravenna
P.IVA: 01056610395

Presidente: Arch. Aida Morelli

Direttore: Dott. Massimiliano Costa

RUP: Arch. Gabriele Bellini

Gabriele Bellini
Firmato digitalmente da: Gabriele Bellini
Data: 08/07/2025 15:08:09