



Si riportano di seguito tutte le casistiche possibili di cavidotto a 36 kV


Sezione cavidotto quattro terne 36 kV

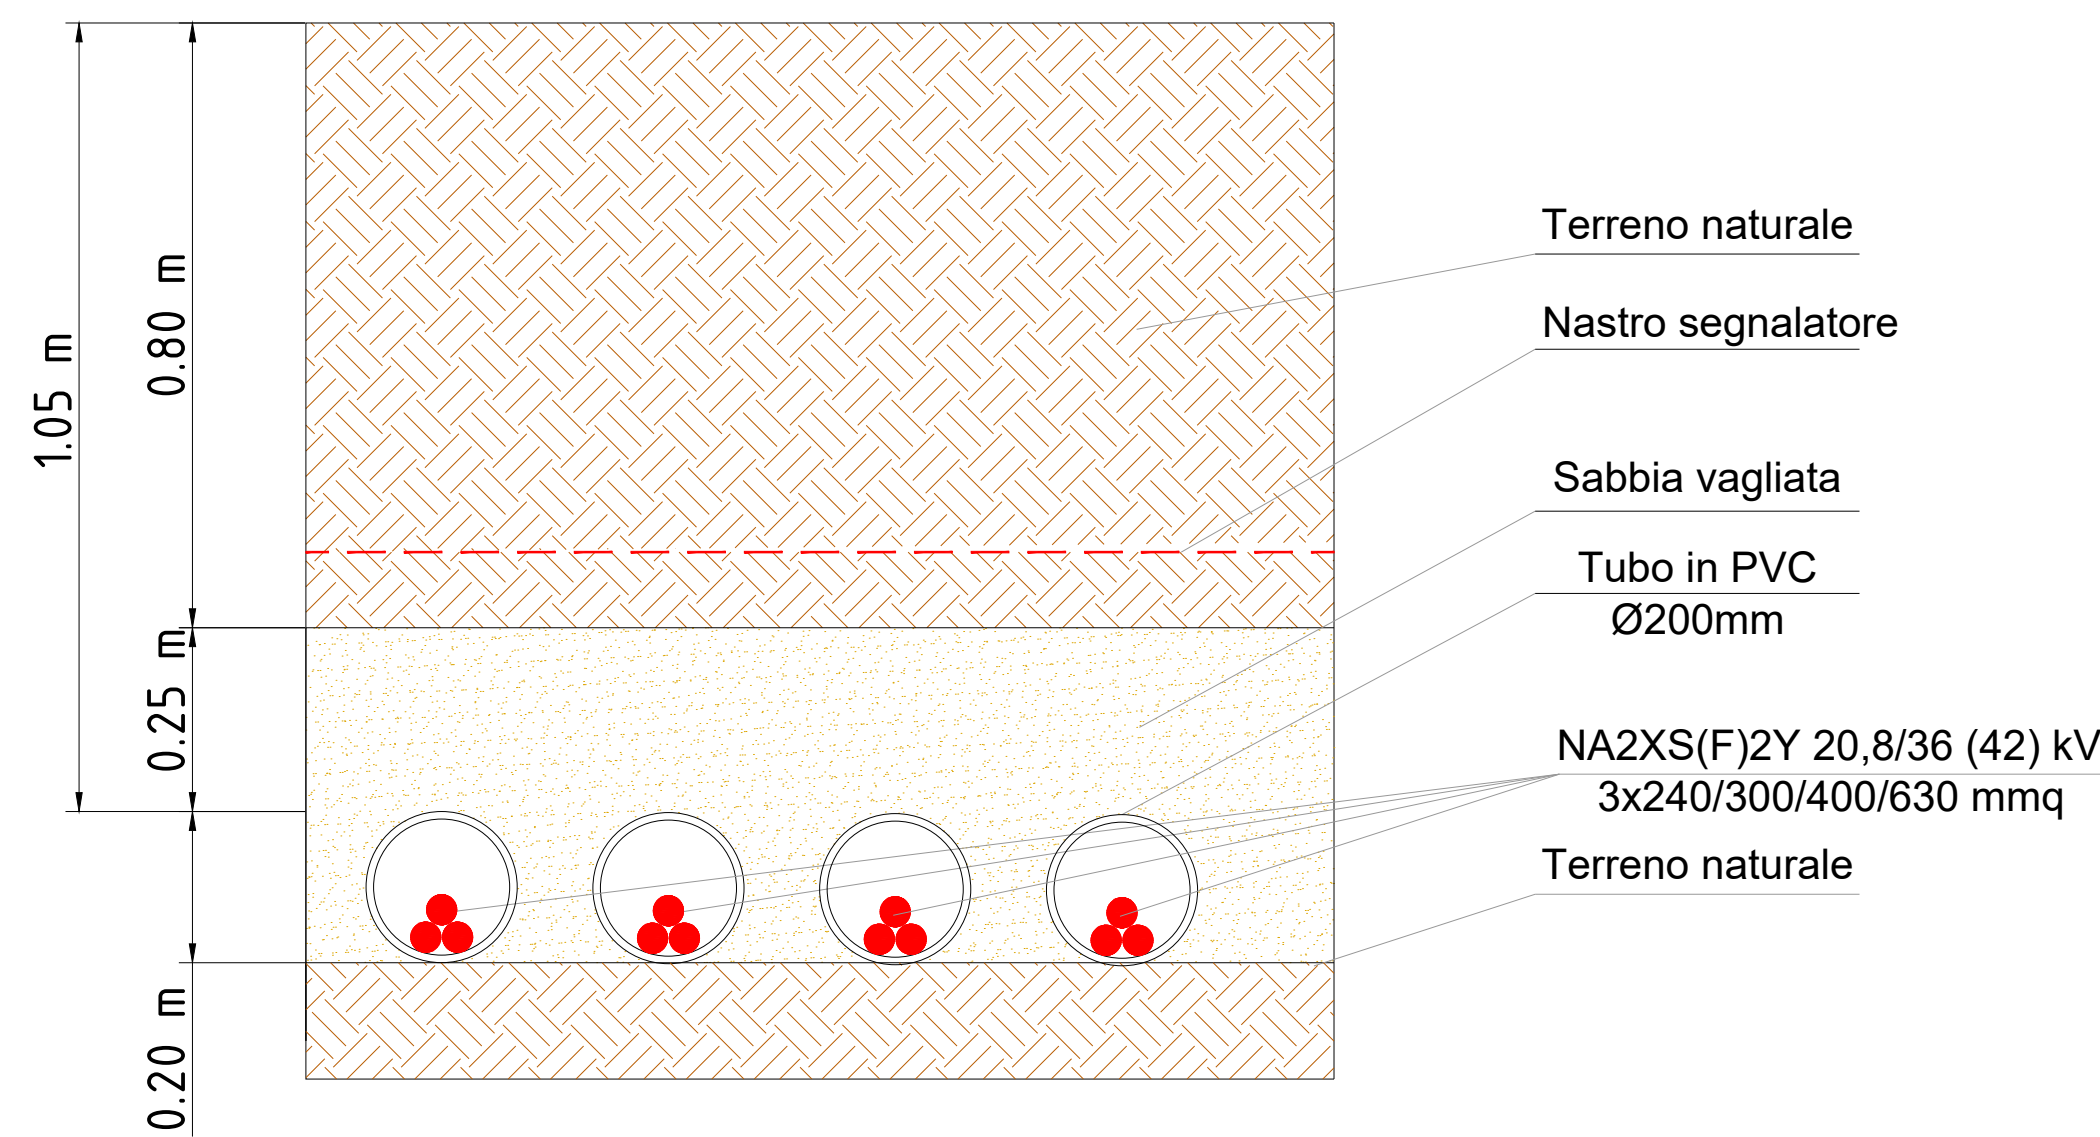


Sezione cavidotto tre terne 36 kV

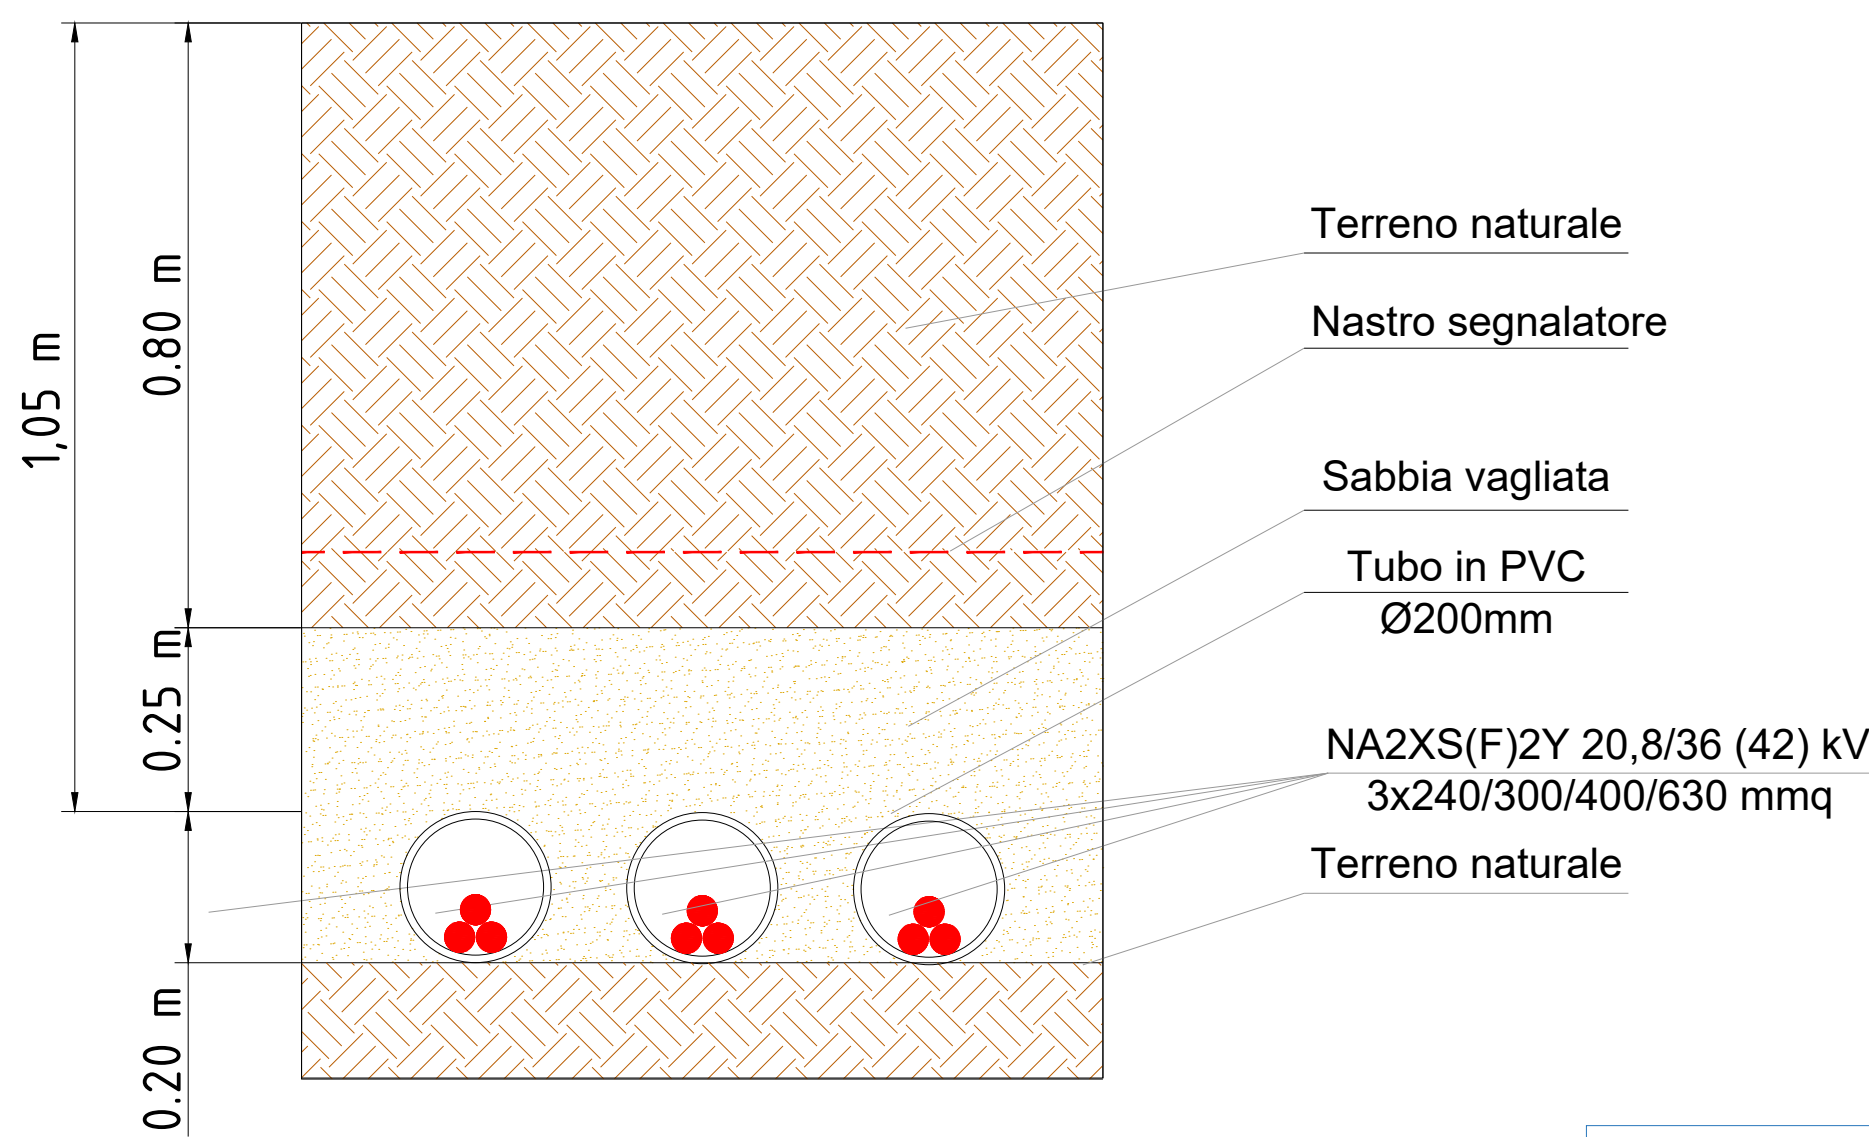

Sezione cavidotto doppia terna 36 kV

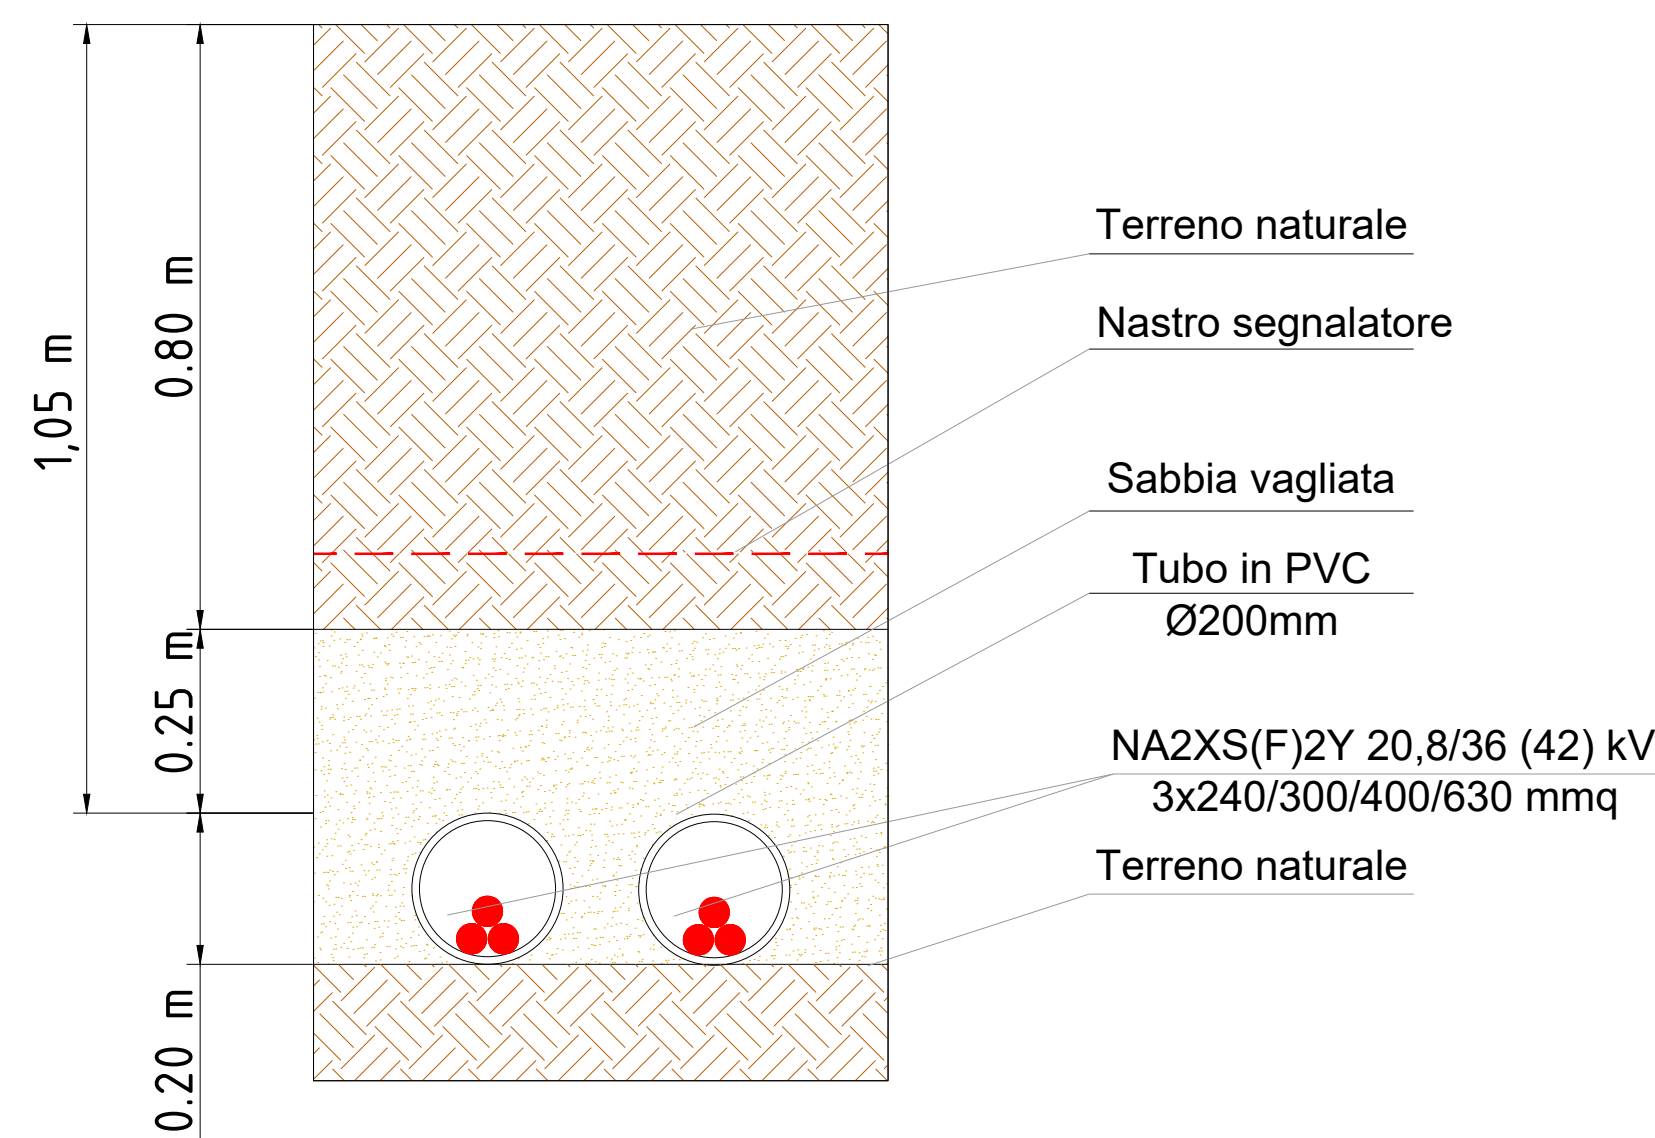

Sezione cavidotto singola terna 36 kV

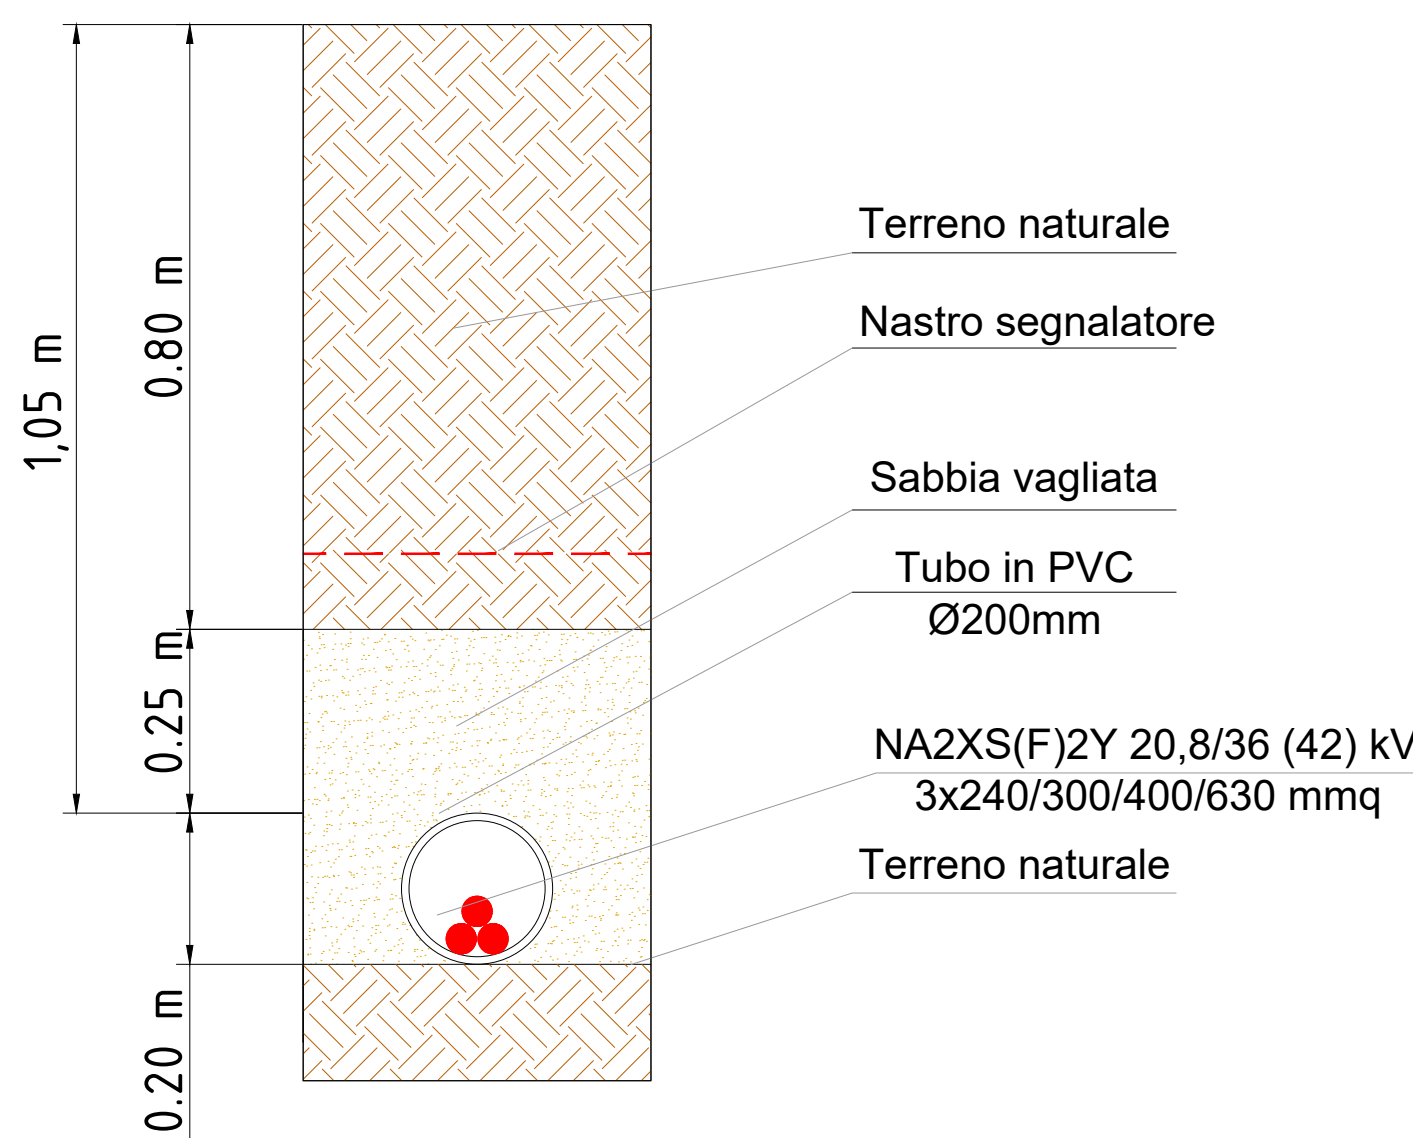

Regione Emilia Romagna

Provincia di Ferrara

Comune di Terre del Reno

PARCO FOTOVOLTAICO E
RELATIVE OPERE DI
CONNESSIONE ALLA RTN DI
POTENZA PARI A 76,375 MW
NEL COMUNE DI TERRE
DEL RENO (FE).

PROGETTISTA INCARICATO:
Ing. Riccardo Clementi
Tel. 346 130 0807
Pec: riccardo.clementi@ingpec.eu

Scala
-

Formato
A1

Titolo elaborato:
Sezione Cavidotti

TECNICI COINVOLTI
Ing. Riccardo Clementi

CODICE ELABORATO

PROGETTO	CLASSE	TIPO	PROG.
1018	PAUR2	D	17

Rev.	Data	Descrizione	Redige	Verifica	Approva
00	07/2025	Prima emissione	DF	RM	RC
01					
02					
03					
04					
05					
06					

GESTORE RETE ELETTRICA

SOCIETA' PROPONENTE:

DELTA GEMINI S.R.L.
VIA BERNINA 7 – 20158 - MILANO
PEC: dellageminisrl@lamiapec.it
REA: MI - 2652387 P.iva 12299790969

SOCIETA' DI PROGETTAZIONE:

GRID SHAPE S.R.L.
PEC: amministrazione@pec.gridshape.it
REA: PD-481013 P.iva 05631900288