




Dettaglio accesso e viabilità - Scala 1:100

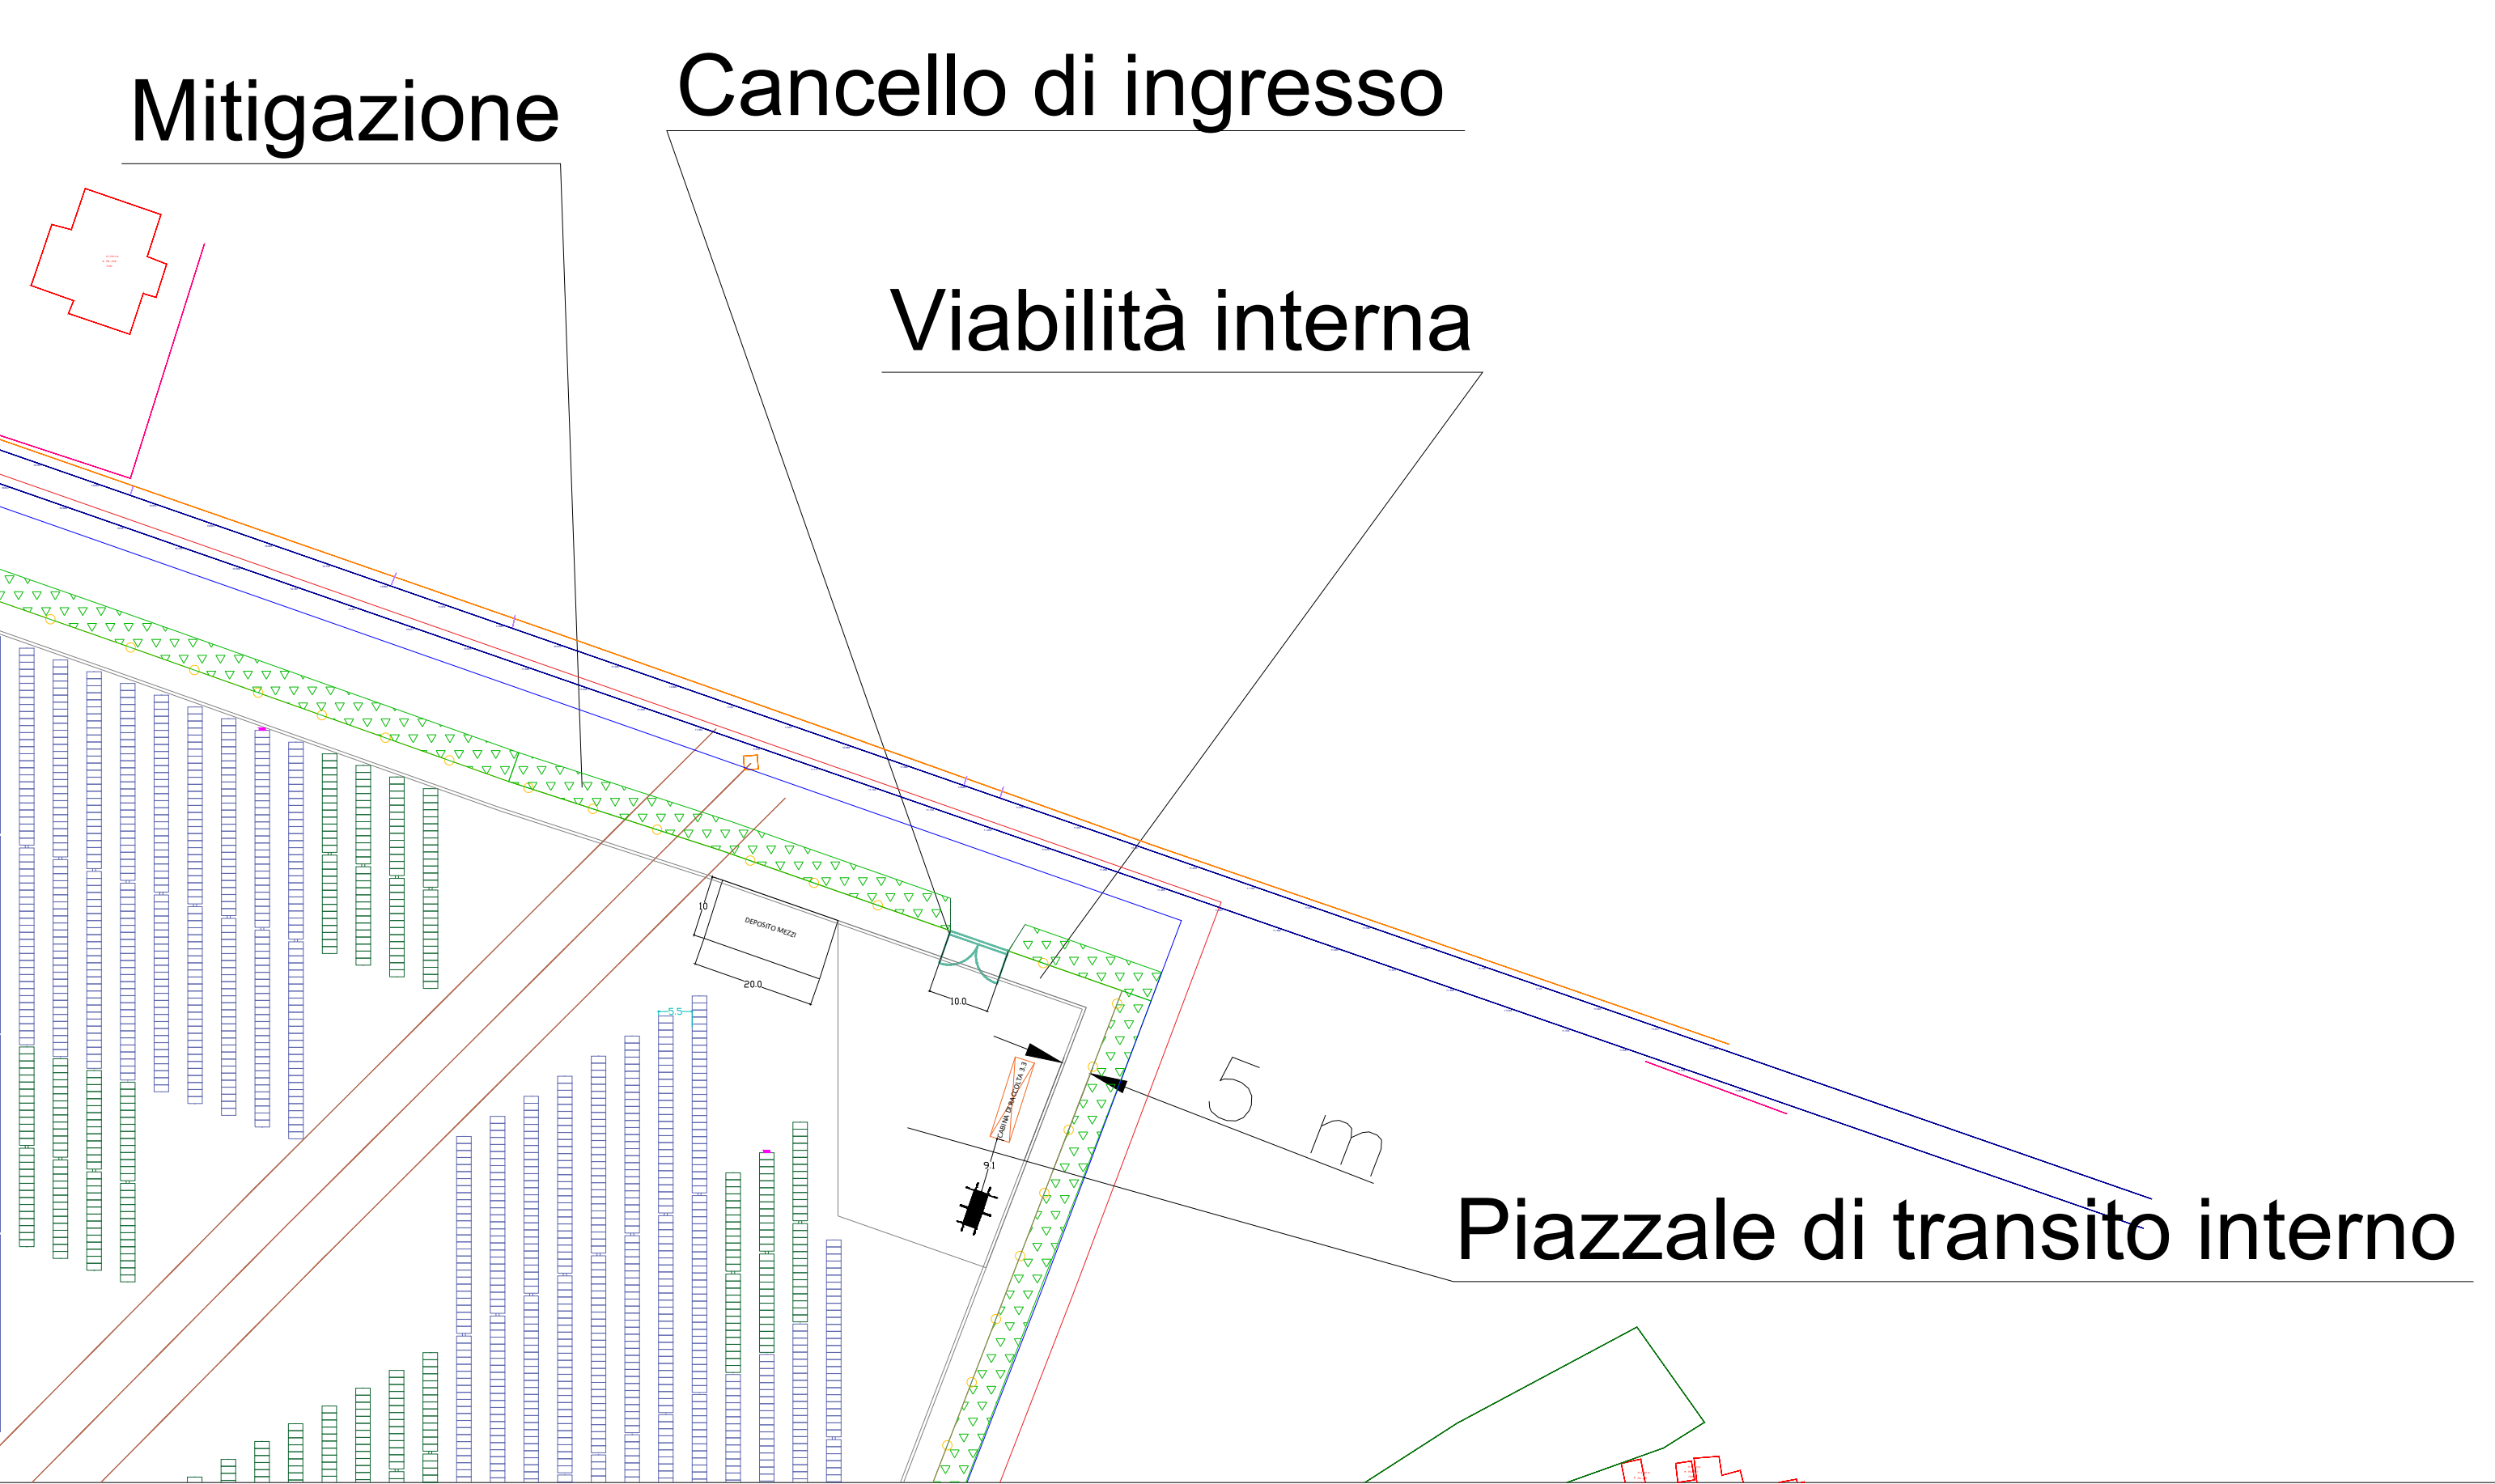


Vista frontale cancello di ingresso - Scala 1:20

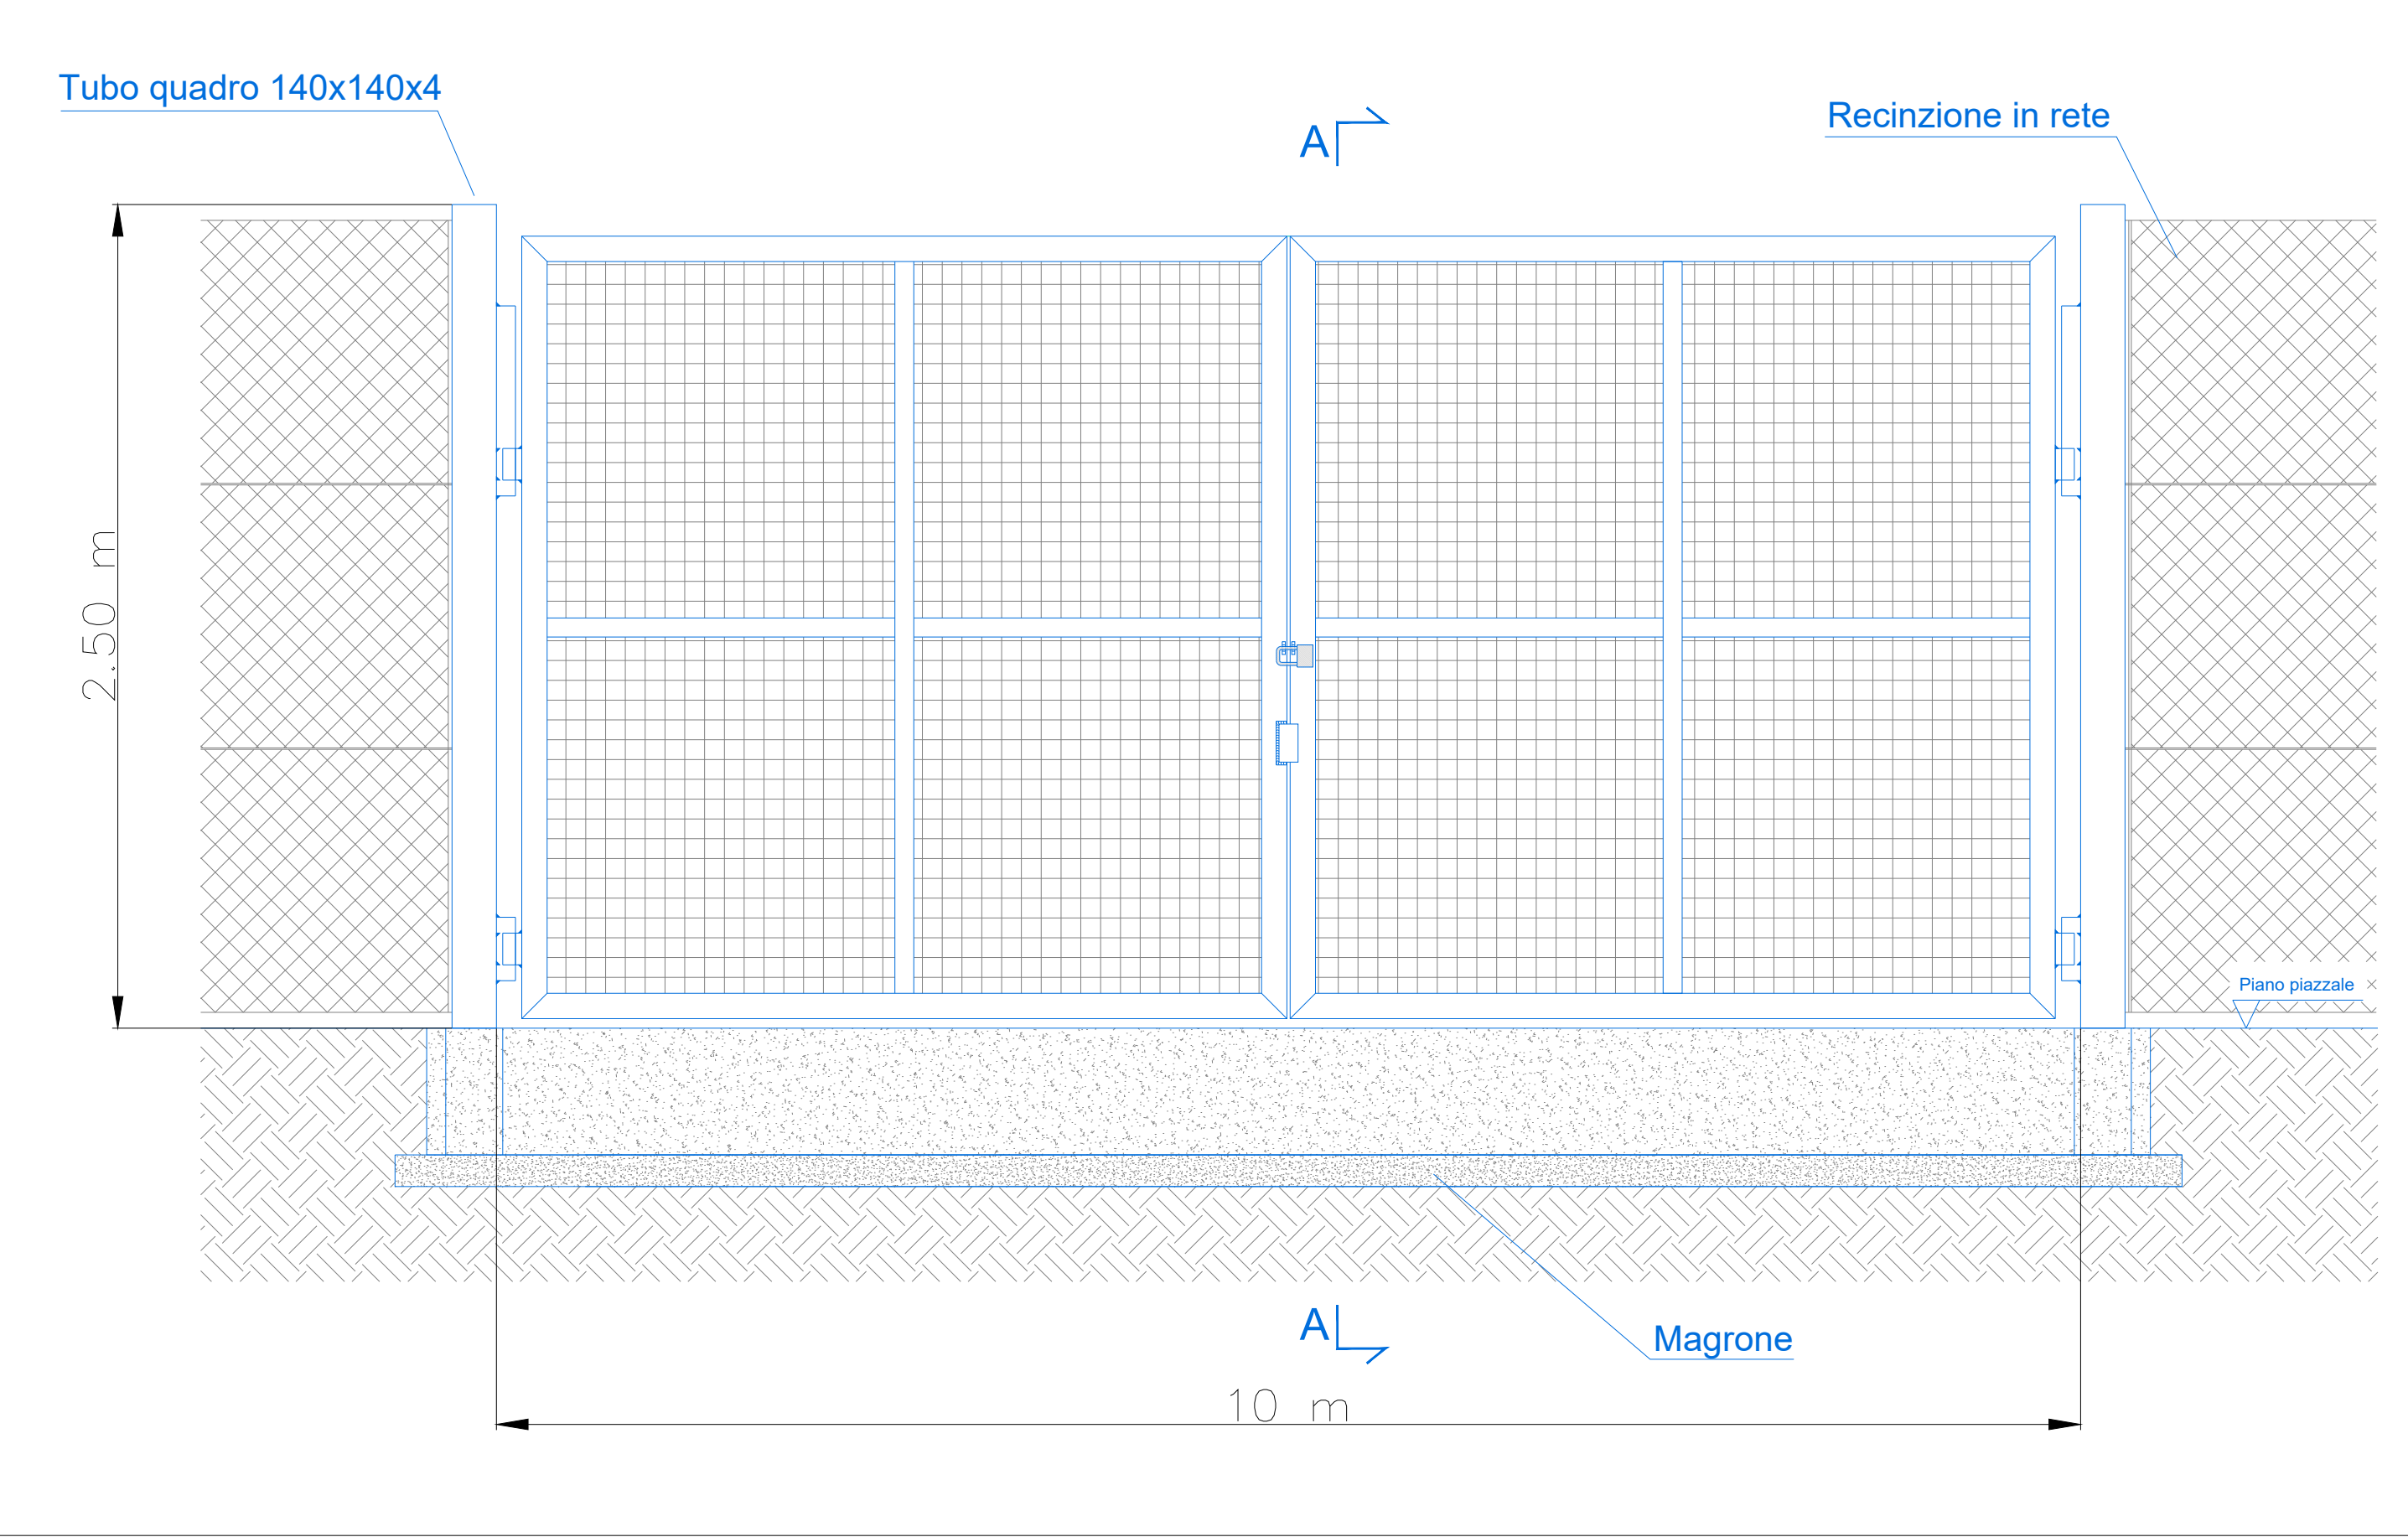

Sezione tipo piazzali e viabilità interna - Scala 1:10

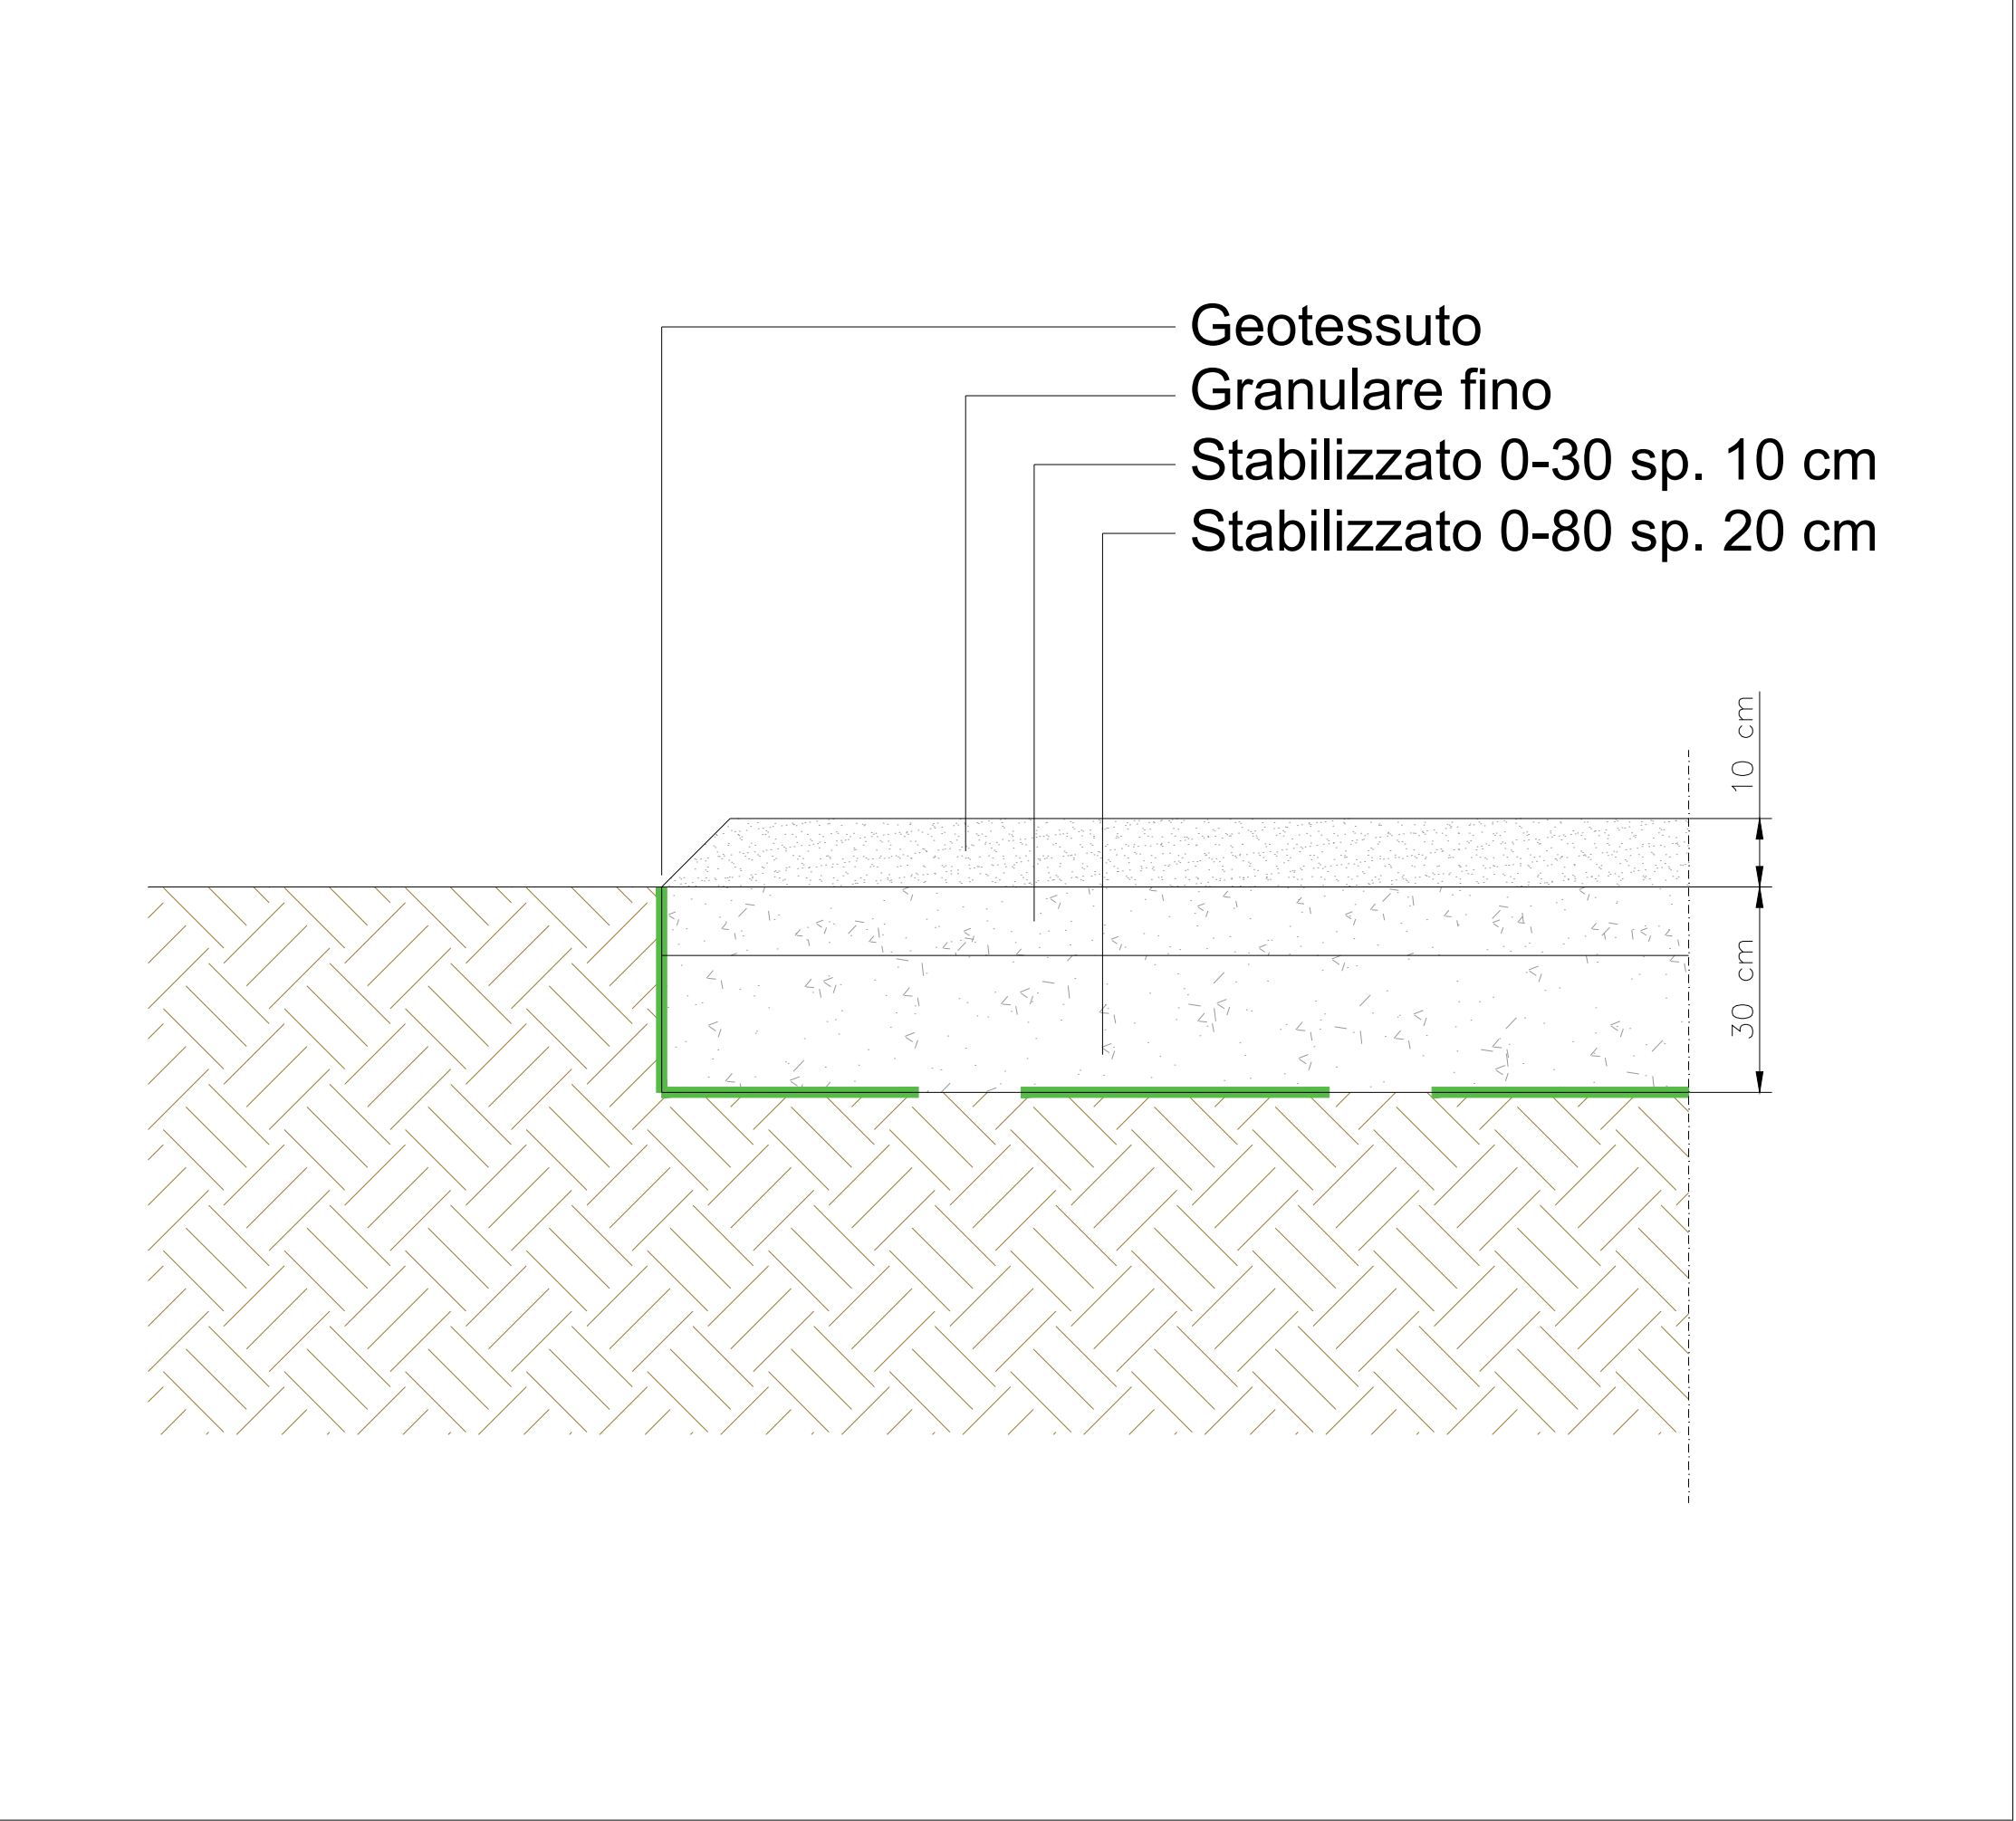

Recinzione perimetrale - Scala 1:40

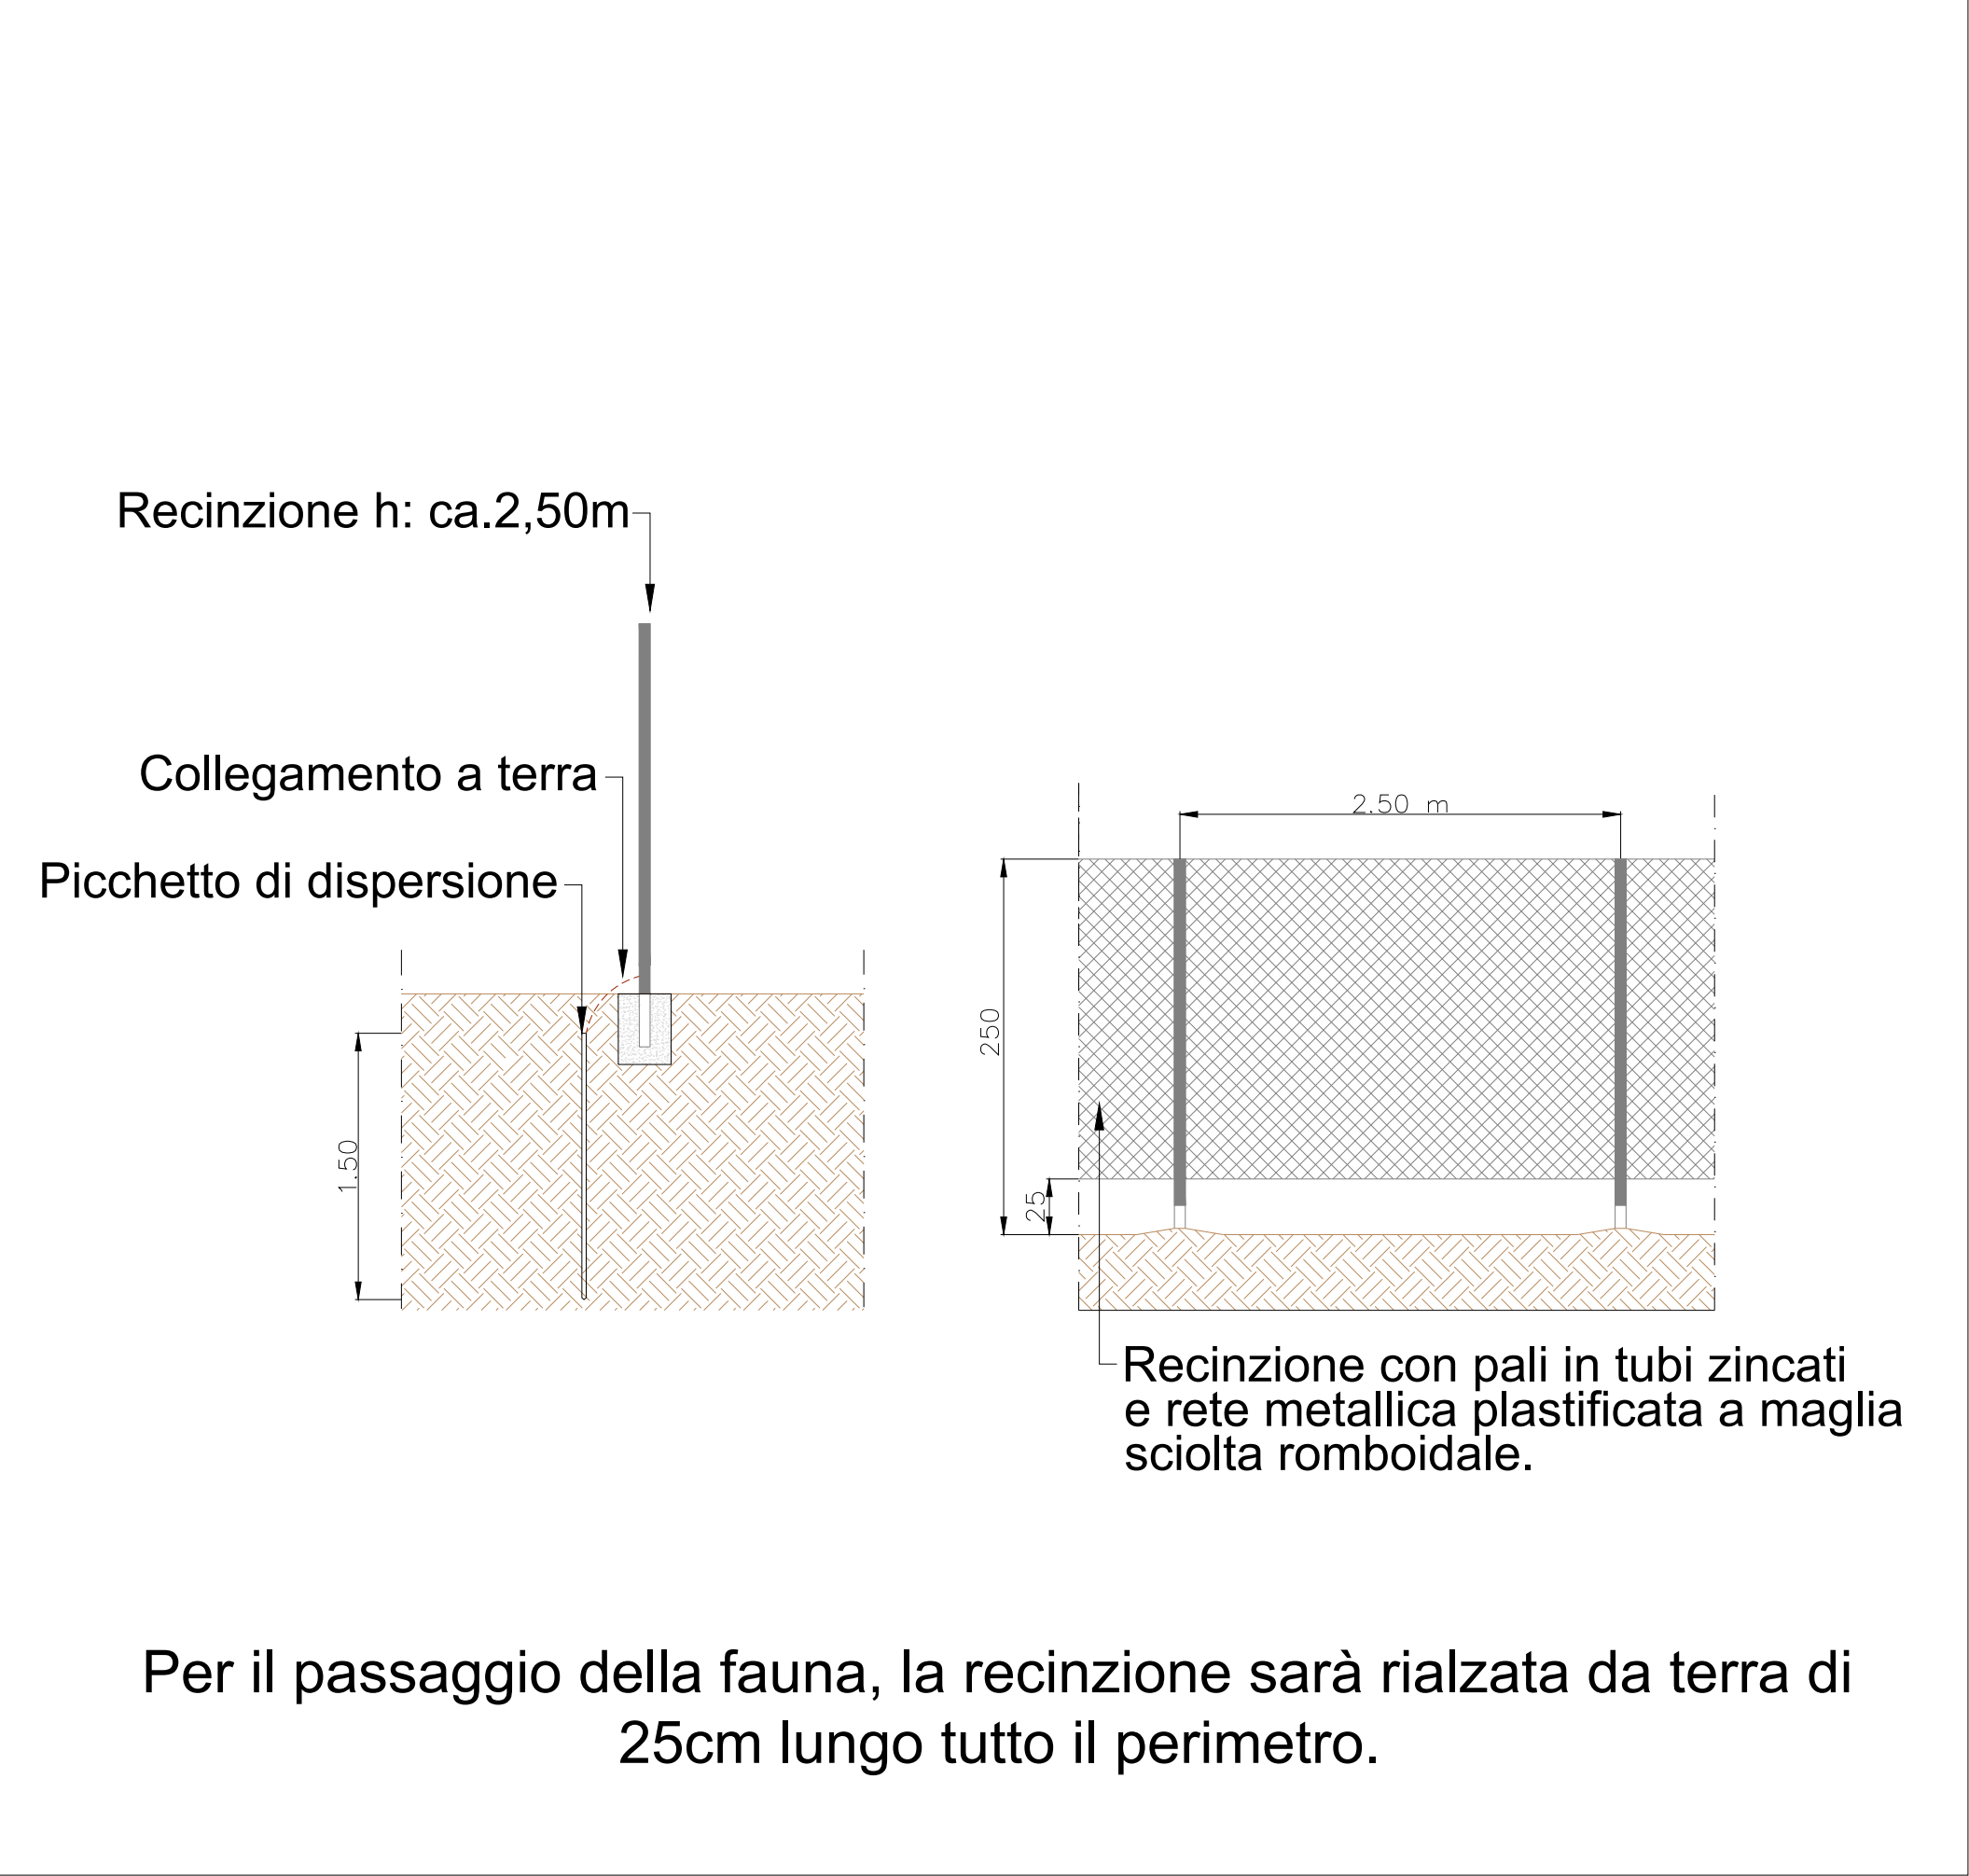

Regione
Emilia Romagna

Provincia di
Ferrara

Comune di
Terre del Reno

PROGETTISTA INCARICATO:
Ing. Riccardo Clementi
Tel. 346 130 0807
Pec: riccardo.clementi@ingpec.eu

TECNICI COINVOLTI
Ing. Riccardo Clementi

PARCO FOTOVOLTAICO E
RELATIVE OPERE DI
CONNESSIONE ALLA RTN DI
POTENZA PARI A 76,375 MW
NEL COMUNE DI TERRE
DEL RENO (FE).

Scala
Varie

Formato
A1

Titolo elaborato:
Cancello, Recinzione e
viabilità interna

CODICE ELABORATO

PROGETTO	CLASSE	TIPO	PROG.
1018	PAUR2	D	18

Rev.	Data	Descrizione	Redige	Verifica	Approva
00	06/25	Prima emissione	RM	DF	RC
01					
02					
03					
04					
05					
06					

GESTORE RETE ELETTRICA

SOCIETA' PROPONENTE:
DELTA GEMINI S.R.L.
VIA BERNINA 7 – 20158 - MILANO
PEC: dellageminisrl@lamiaptec.it
REA: MI - 2652387 P.iva 12299790969

SOCIETA' DI PROGETTAZIONE:
GRID SHAPE S.R.L.
PEC: amministrazione@pec.gridshape.it
REA: PD-481013 P.iva 05631900288

C:\entro_giunta - Proct. 31/07/2025-0756402.E - Copia conforme all'originale sottoscritto digitalmente da CLEMENTI RICCARDO

A1 (594 x 841 mm)