




Sezione pali - Scala 1:20

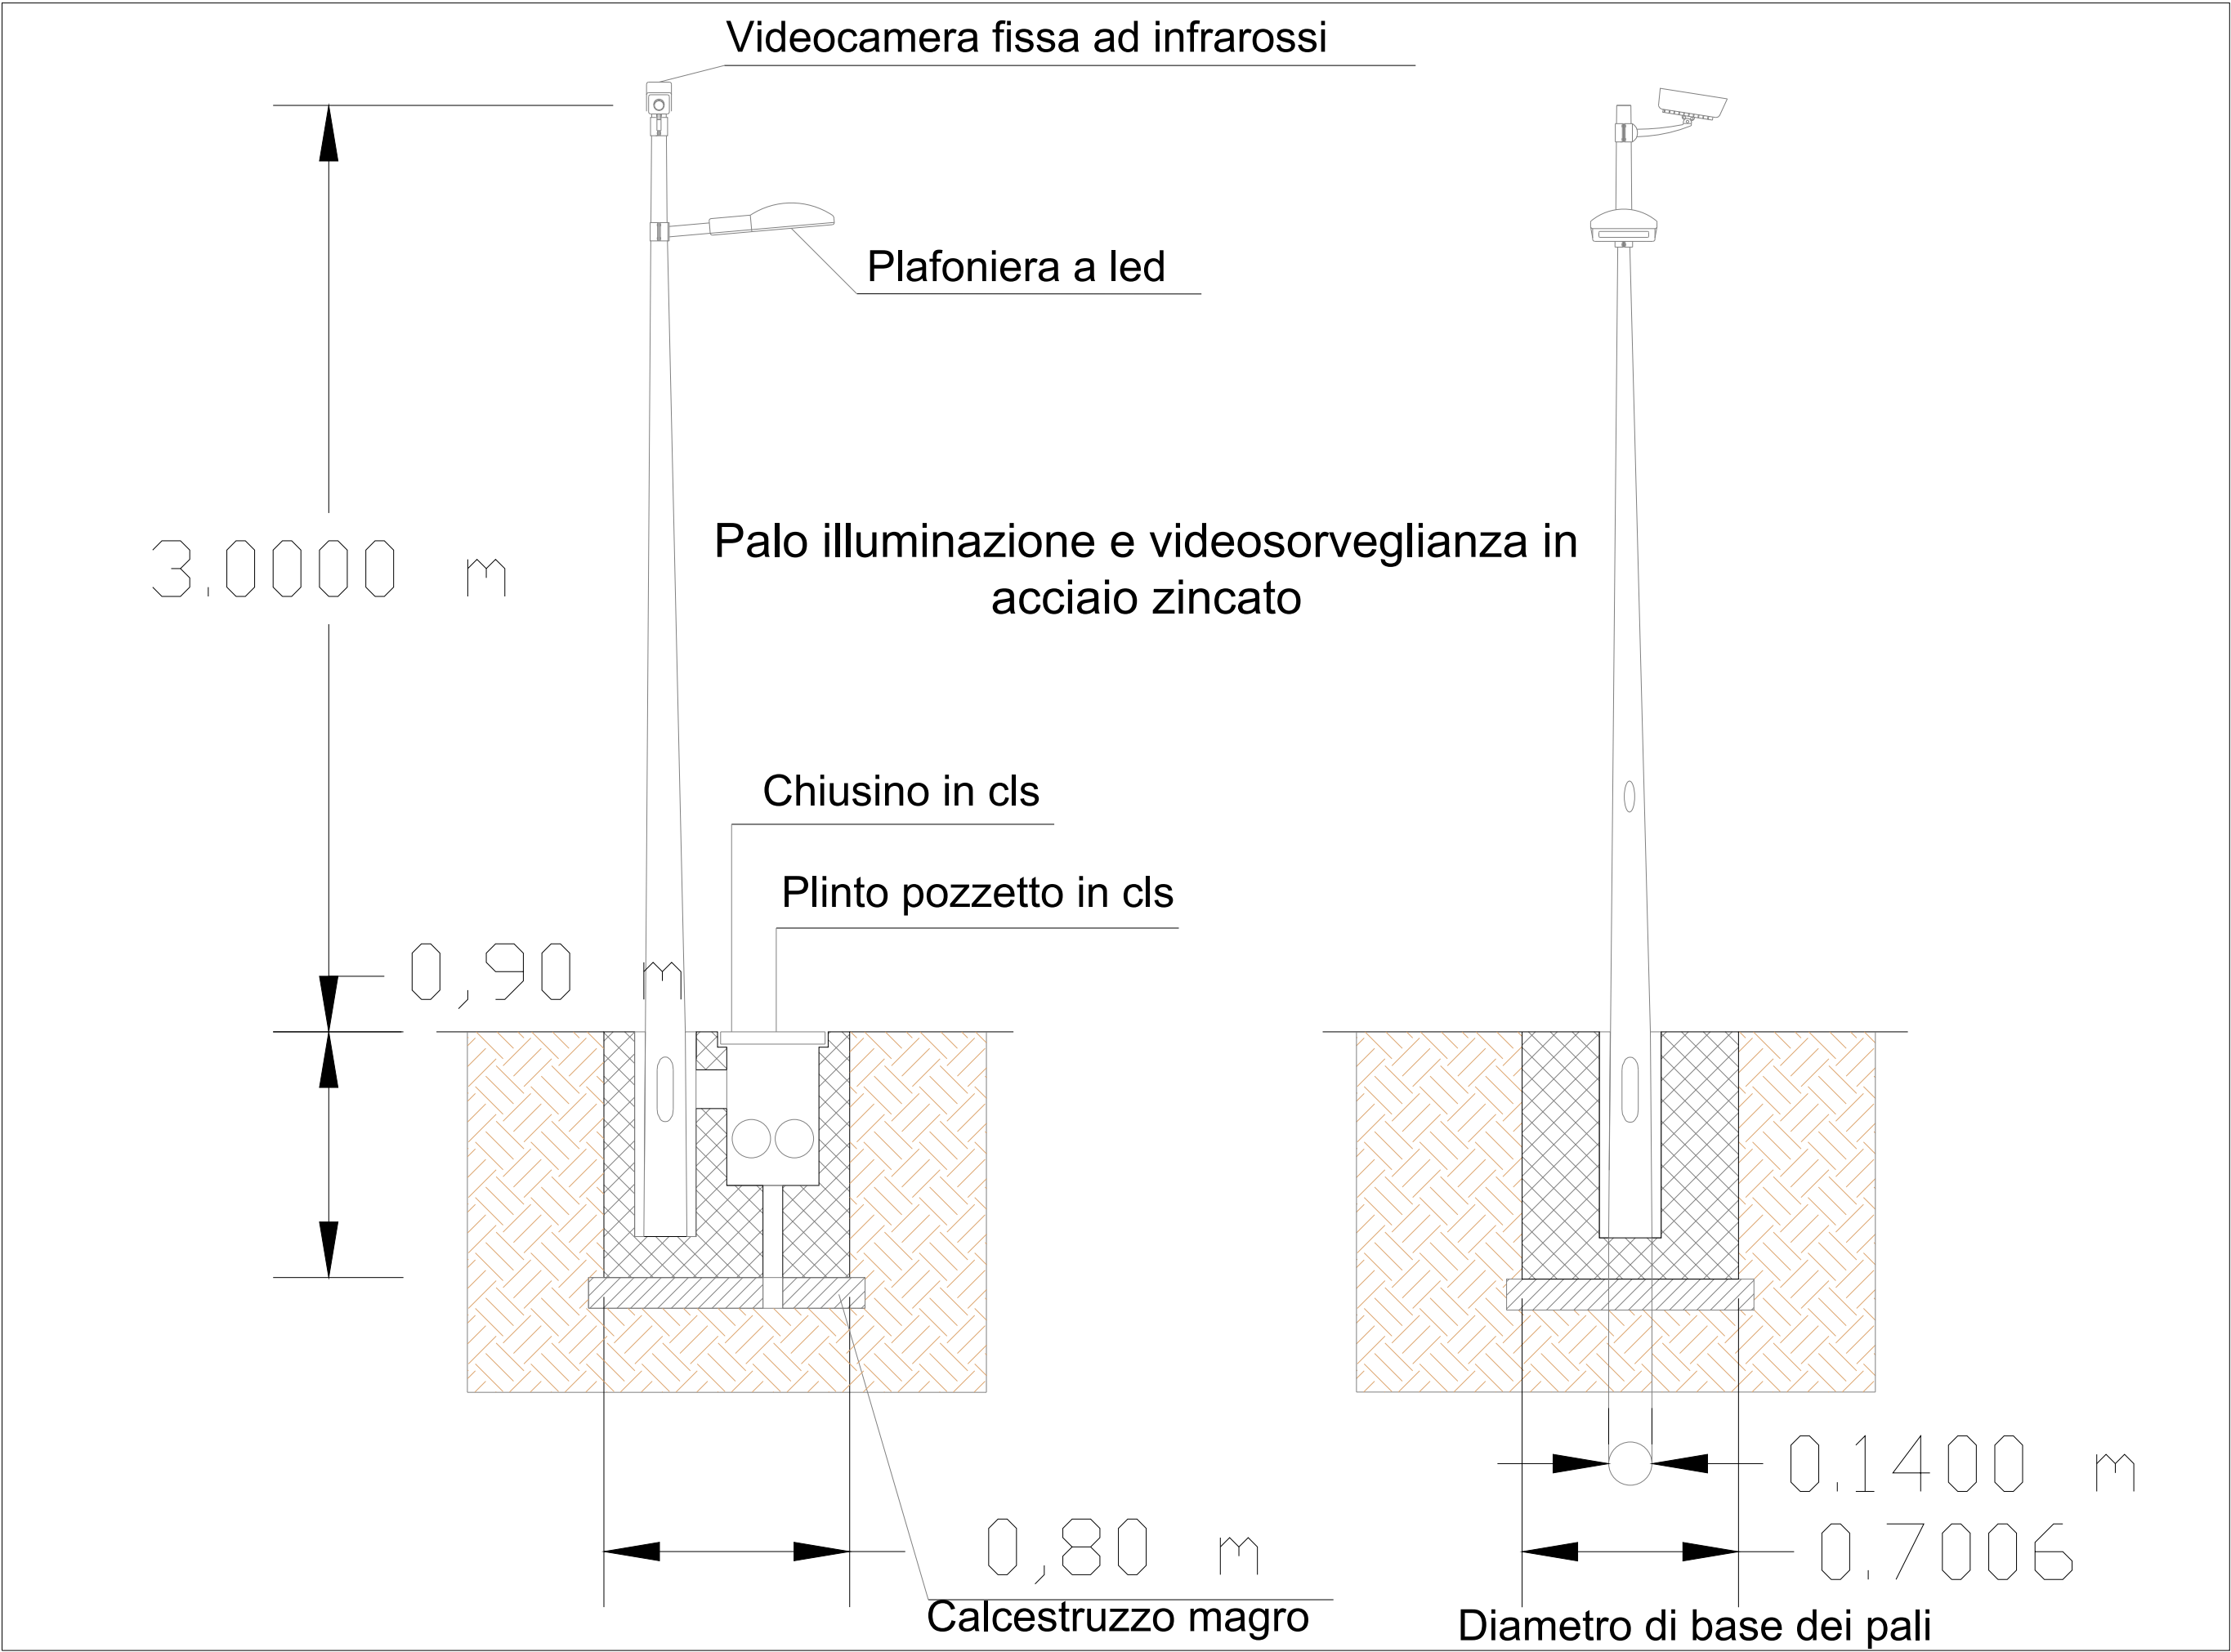

Planimetria sottocampo 1 - Scala 1:2.000

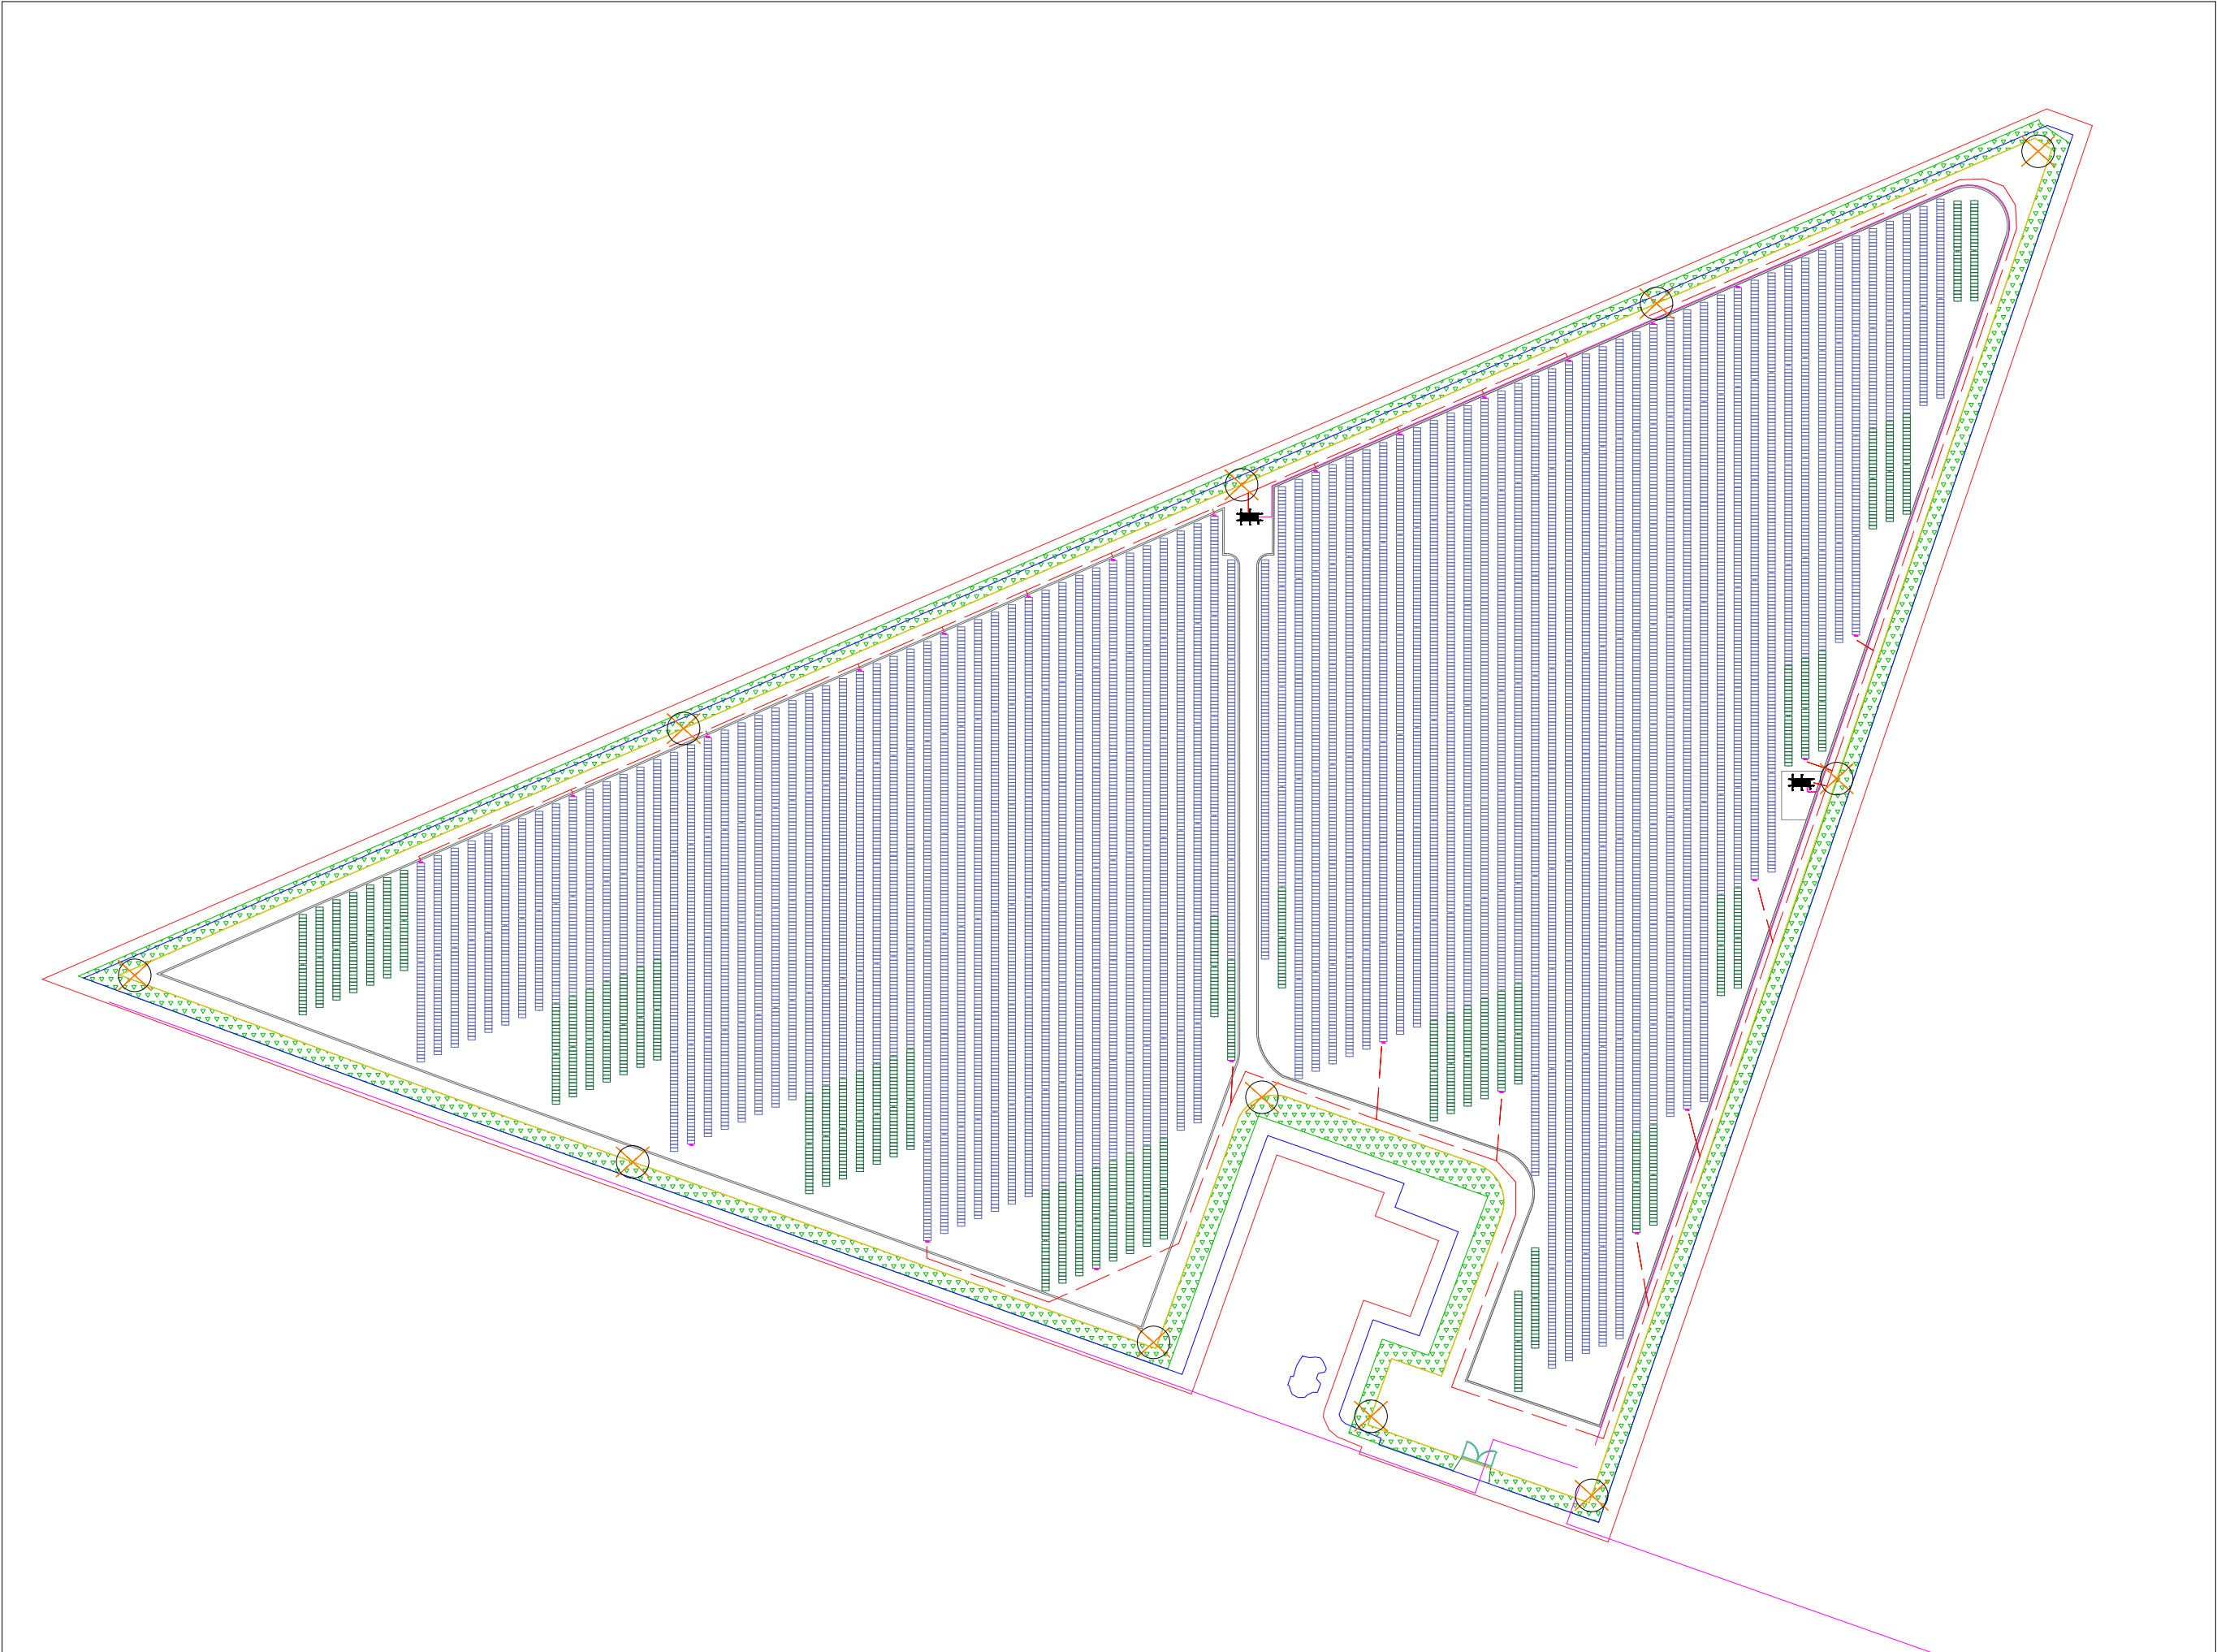

Planimetria sottocampo 2 - Scala 1:3.000

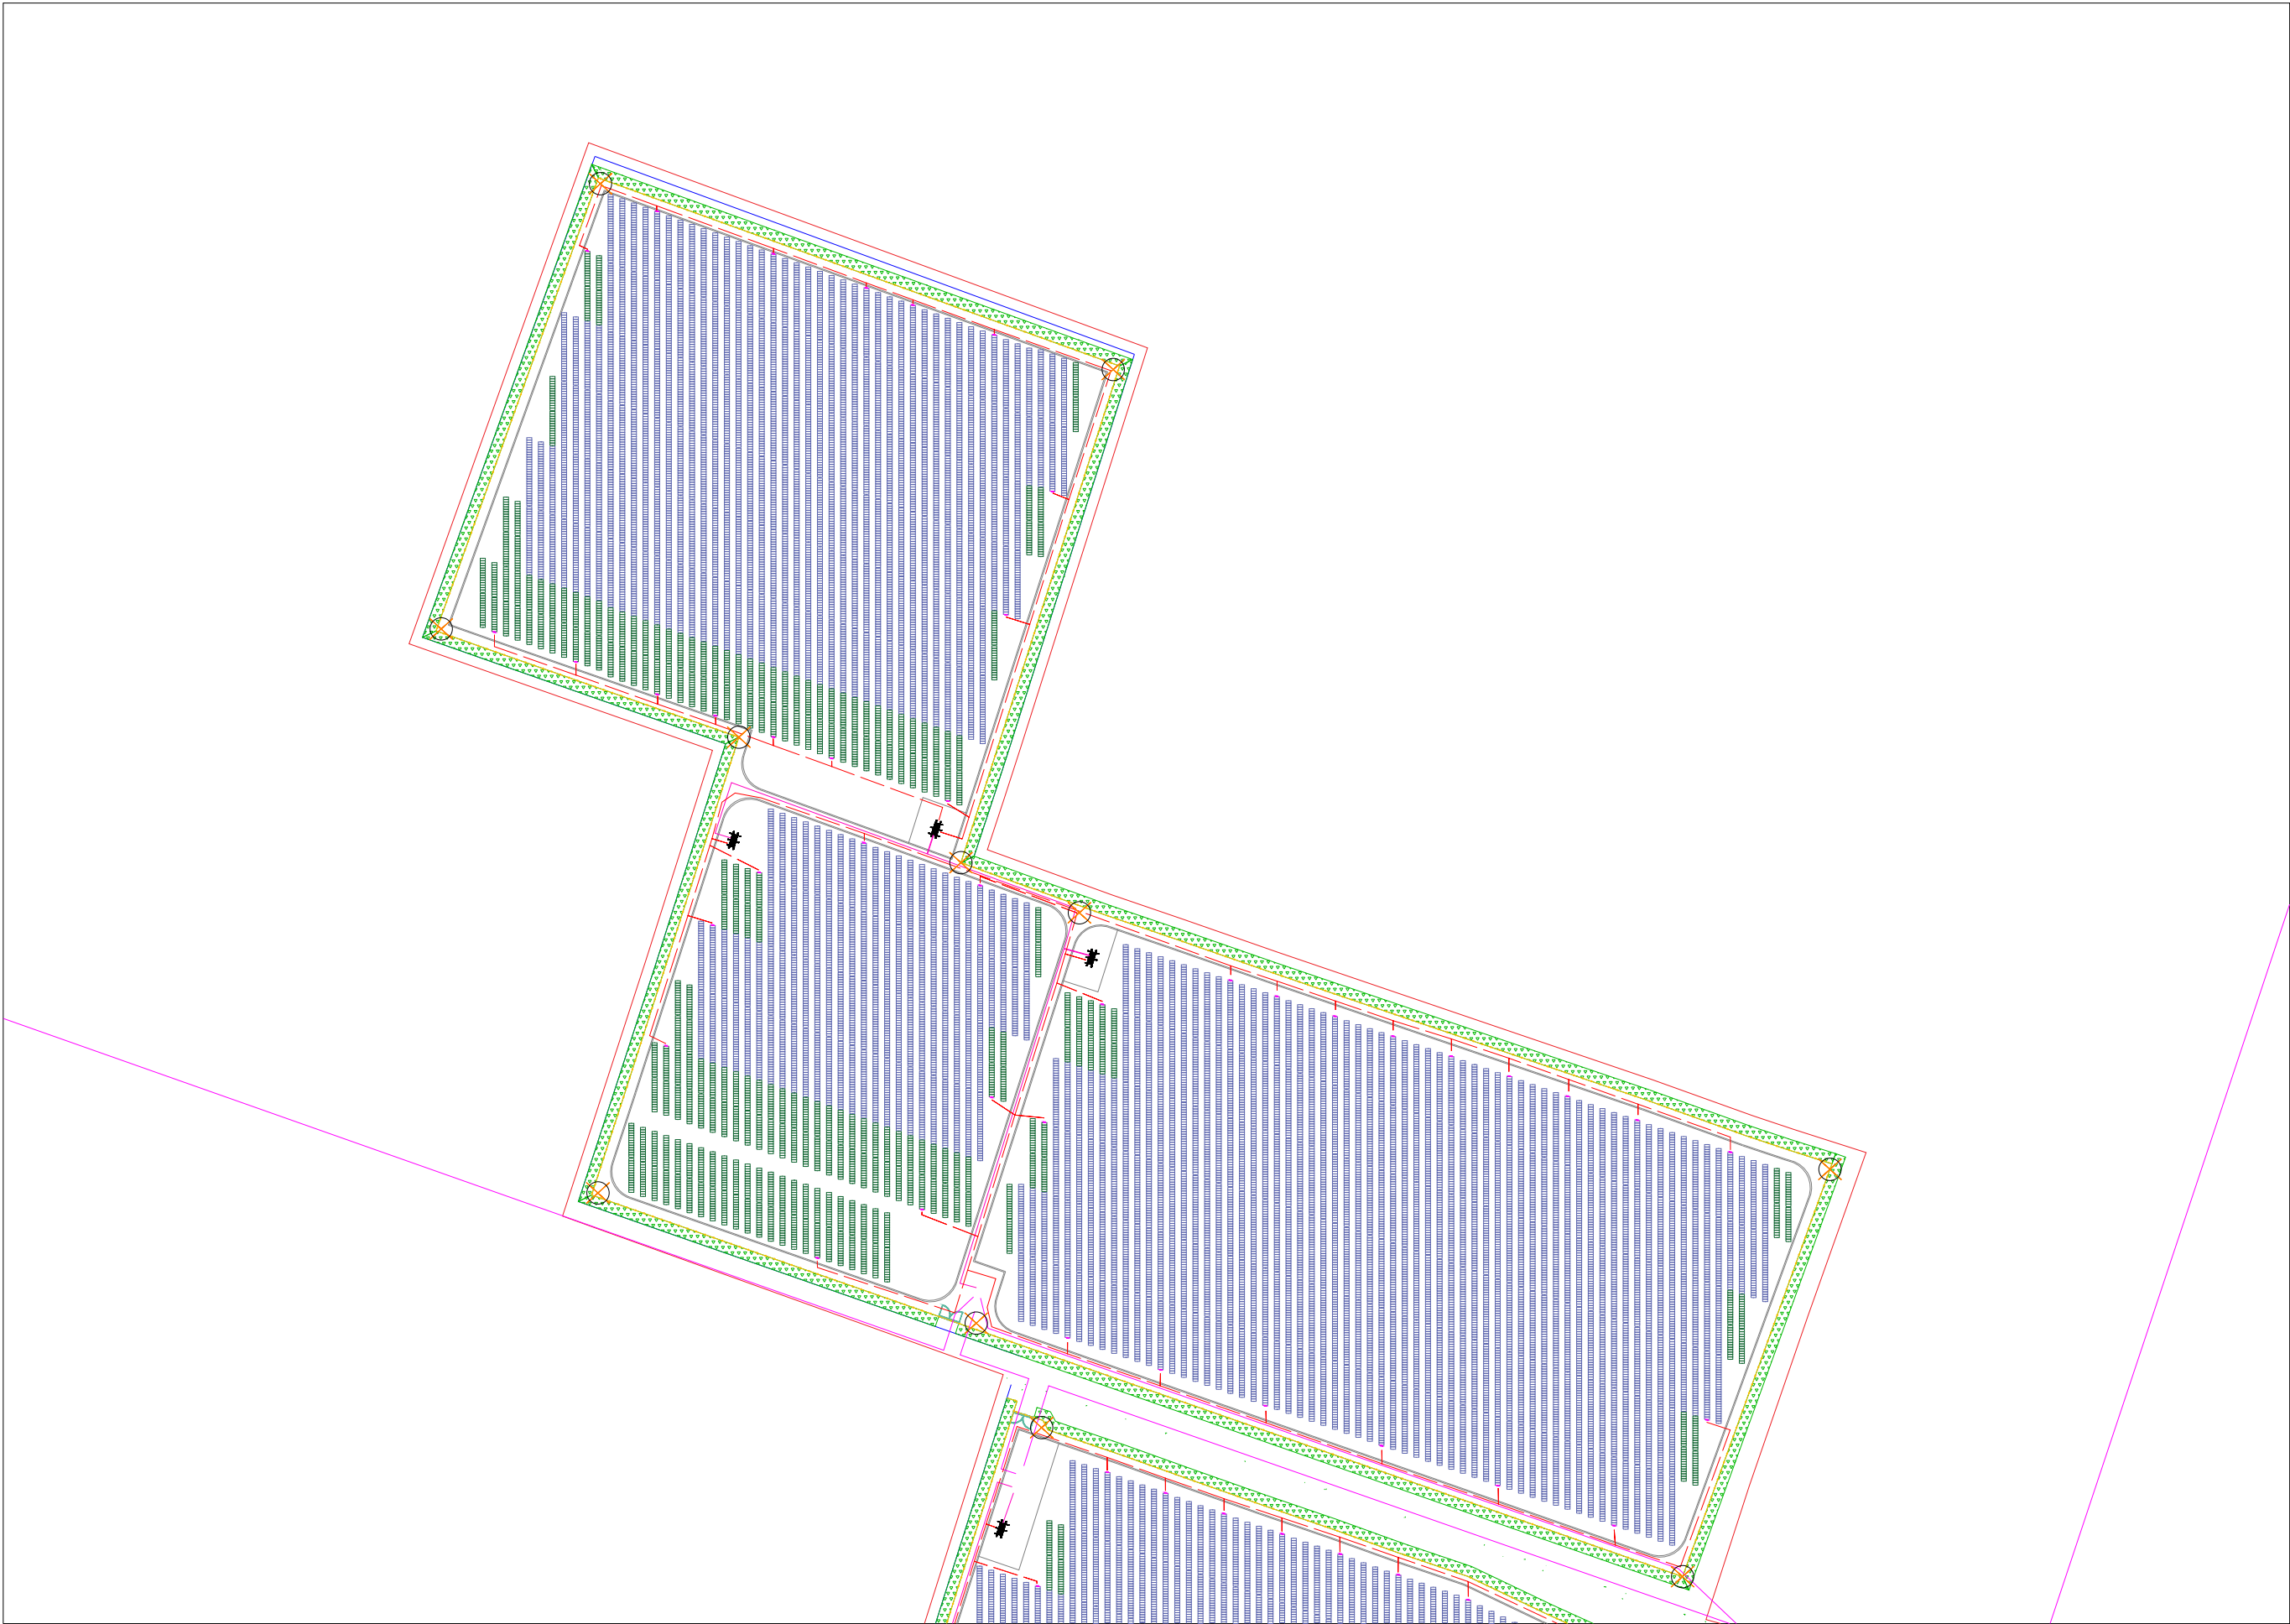

LEGENDA



Pali illuminazione e videosorveglianza

Regione
Emilia Romagna



Provincia di
Ferrara



Comune di
Terre del Reno



**PARCO FOTOVOLTAICO E
RELATIVE OPERE DI
CONNESSIONE ALLA RTN DI
POTENZA PARI A 76,375 MW
NEL COMUNE DI TERRE
DEL RENO (FE).**

PROGETTISTA INCARICATO:
Ing. Riccardo Clementi
Tel. 346 130 0807
Pec: riccardo.clementi@ingpec.eu



Scala

-

Titolo elaborato:

**Illuminazione e
videosorveglianza**

Formato

A1

TECNICI COINVOLTI

Ing. Riccardo Clementi

CODICE ELABORATO

PROGETTO	CLASSE	TIPO	PROG.
1018	PAUR2	D	19

Rev.	Data	Descrizione	Redige	Verifica	Approva
00	06/2025	Prima emissione	DF	RM	RC
01					
02					
03					
04					
05					
06					

GESTORE RETE ELETTRICA




SOCIETA' PROPONENTE:

DELTA GEMINI S.R.L.
VIA BERNINA 7 - 20158 - MILANO
PEC: dellageminisrl@lamiapec.it
REA: MI - 2652387 P.iva 12299790969


SOCIETA' DI PROGETTAZIONE:

GRID SHAPE S.R.L.
PEC: amministrazione@pec.gridshape.it
REA: PD-481013 P.iva 05631900288
GridSHAPE
ELECTRIC THINKING


Planimetria sottocampo 3.1 e 3.2 - Scala 1:3.000

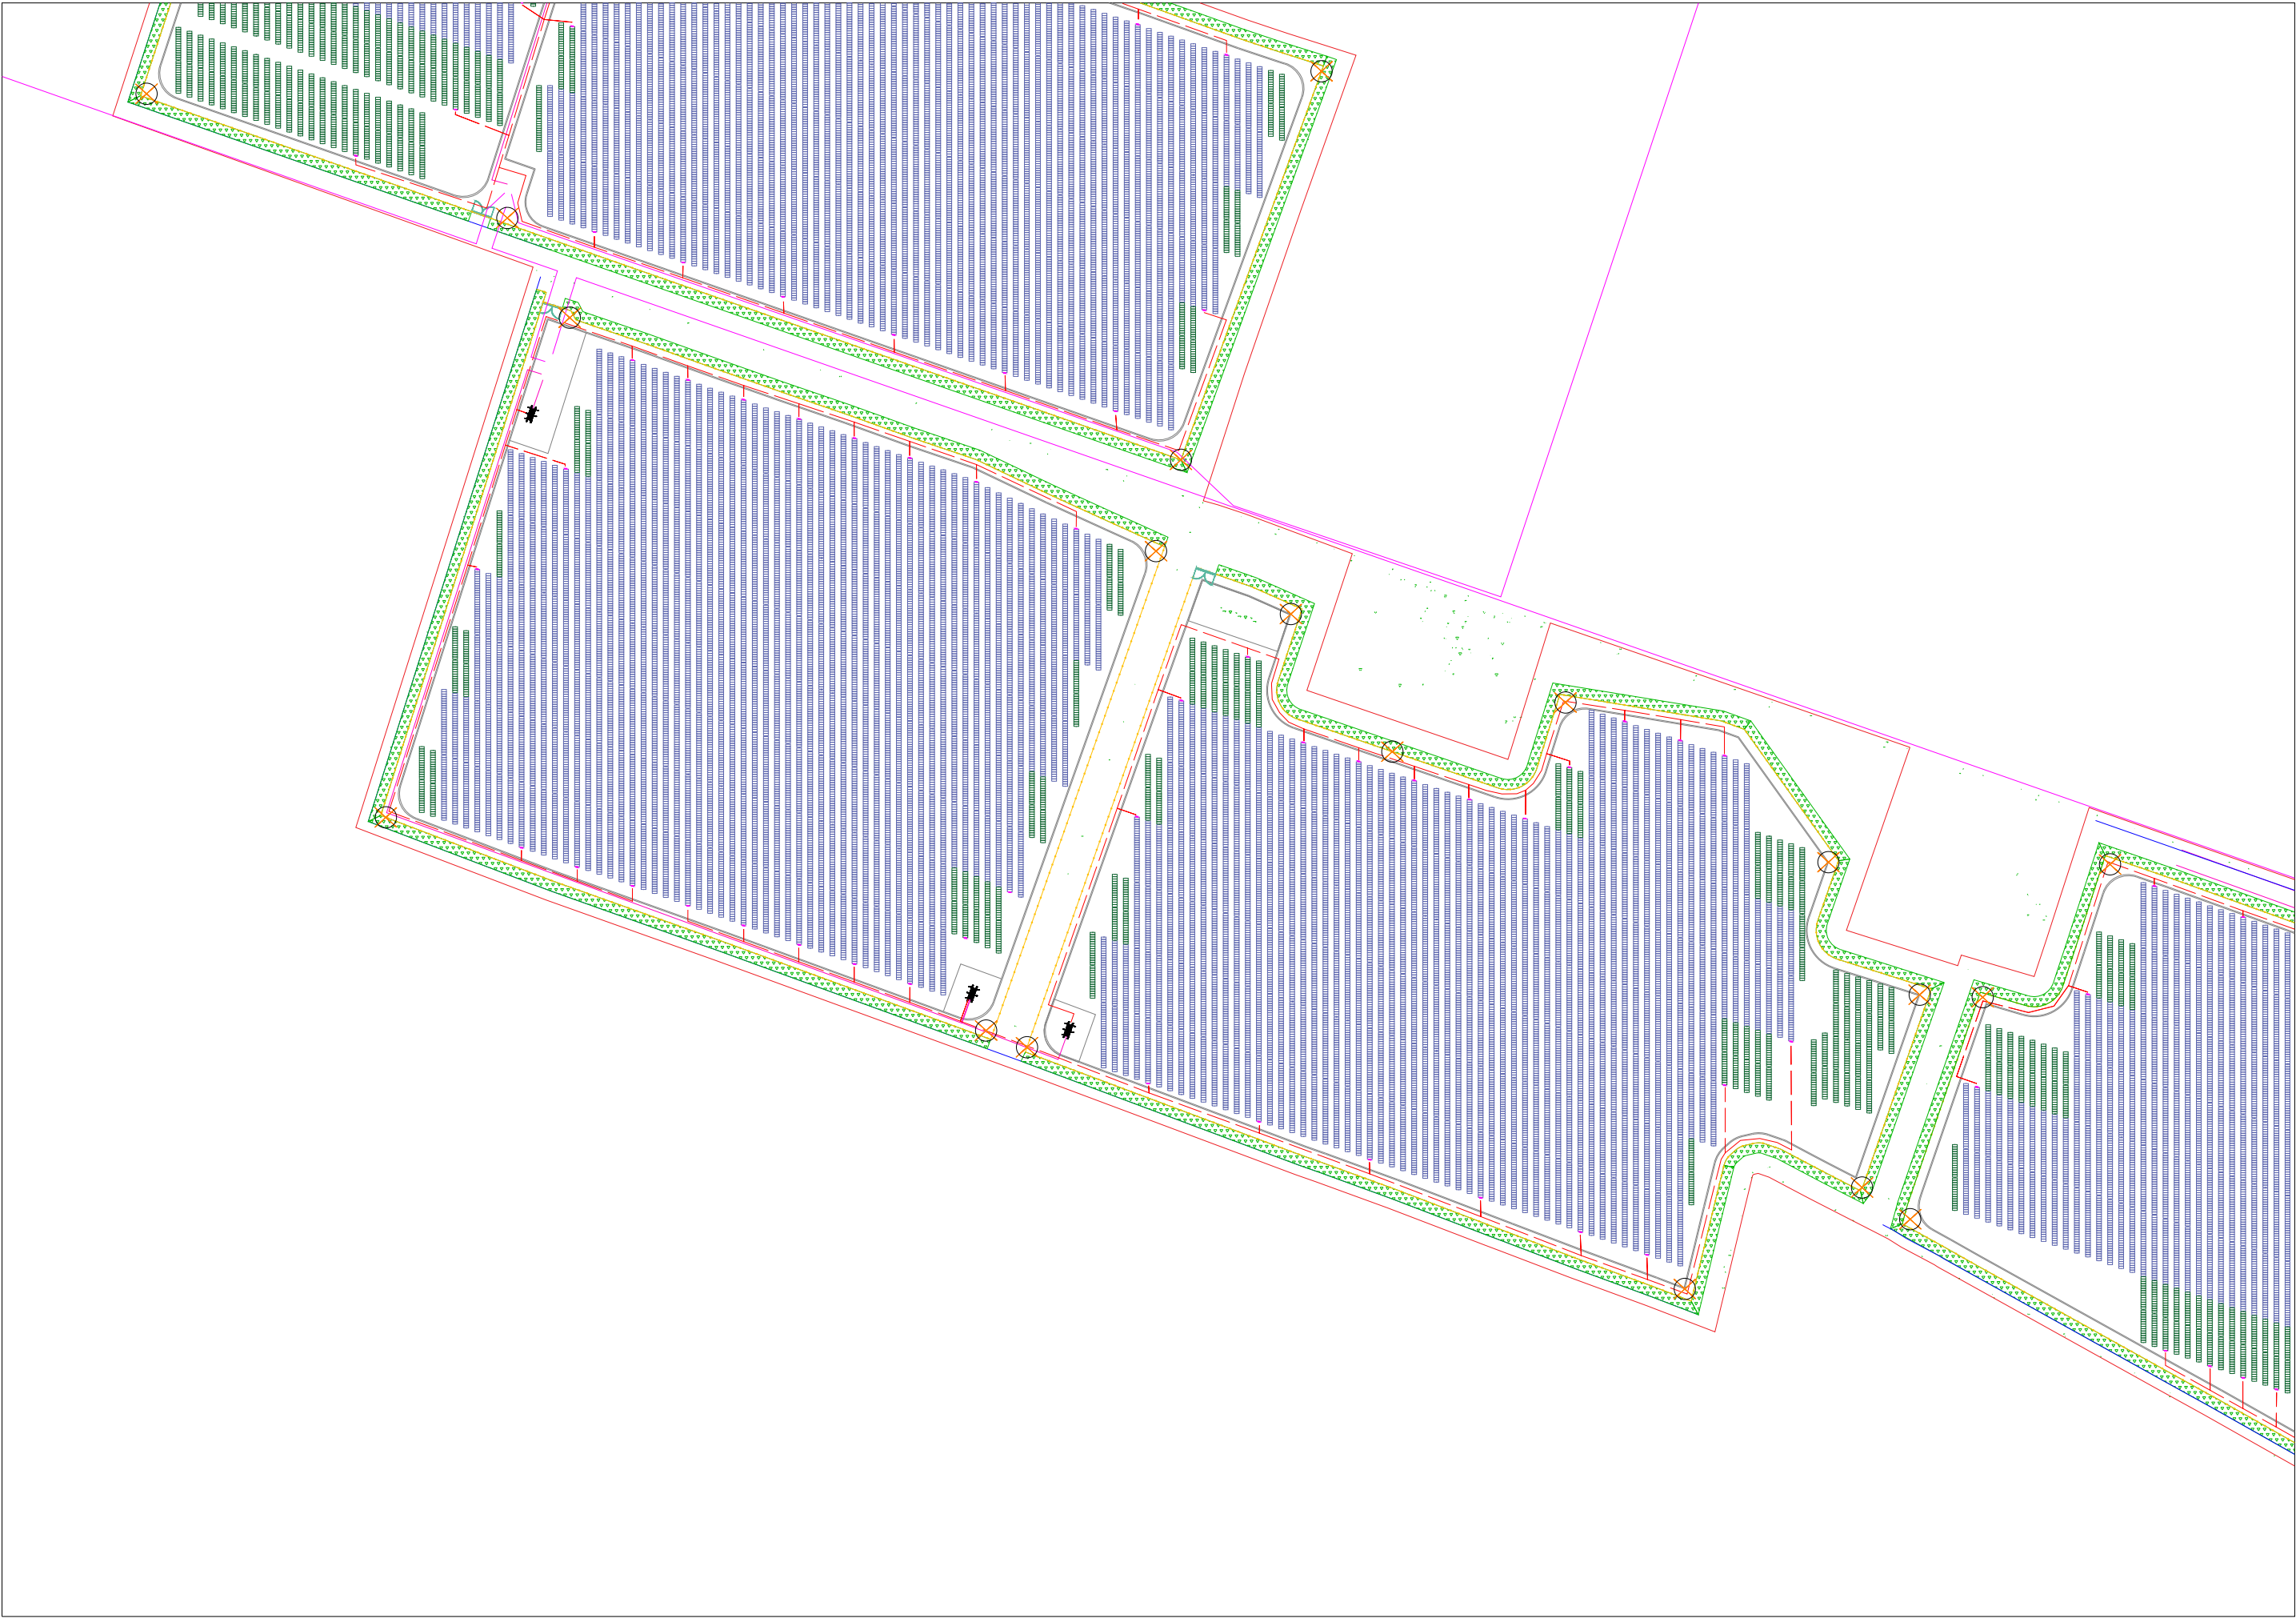

Planimetria sottocampo 3.3 - Scala 1:3.000

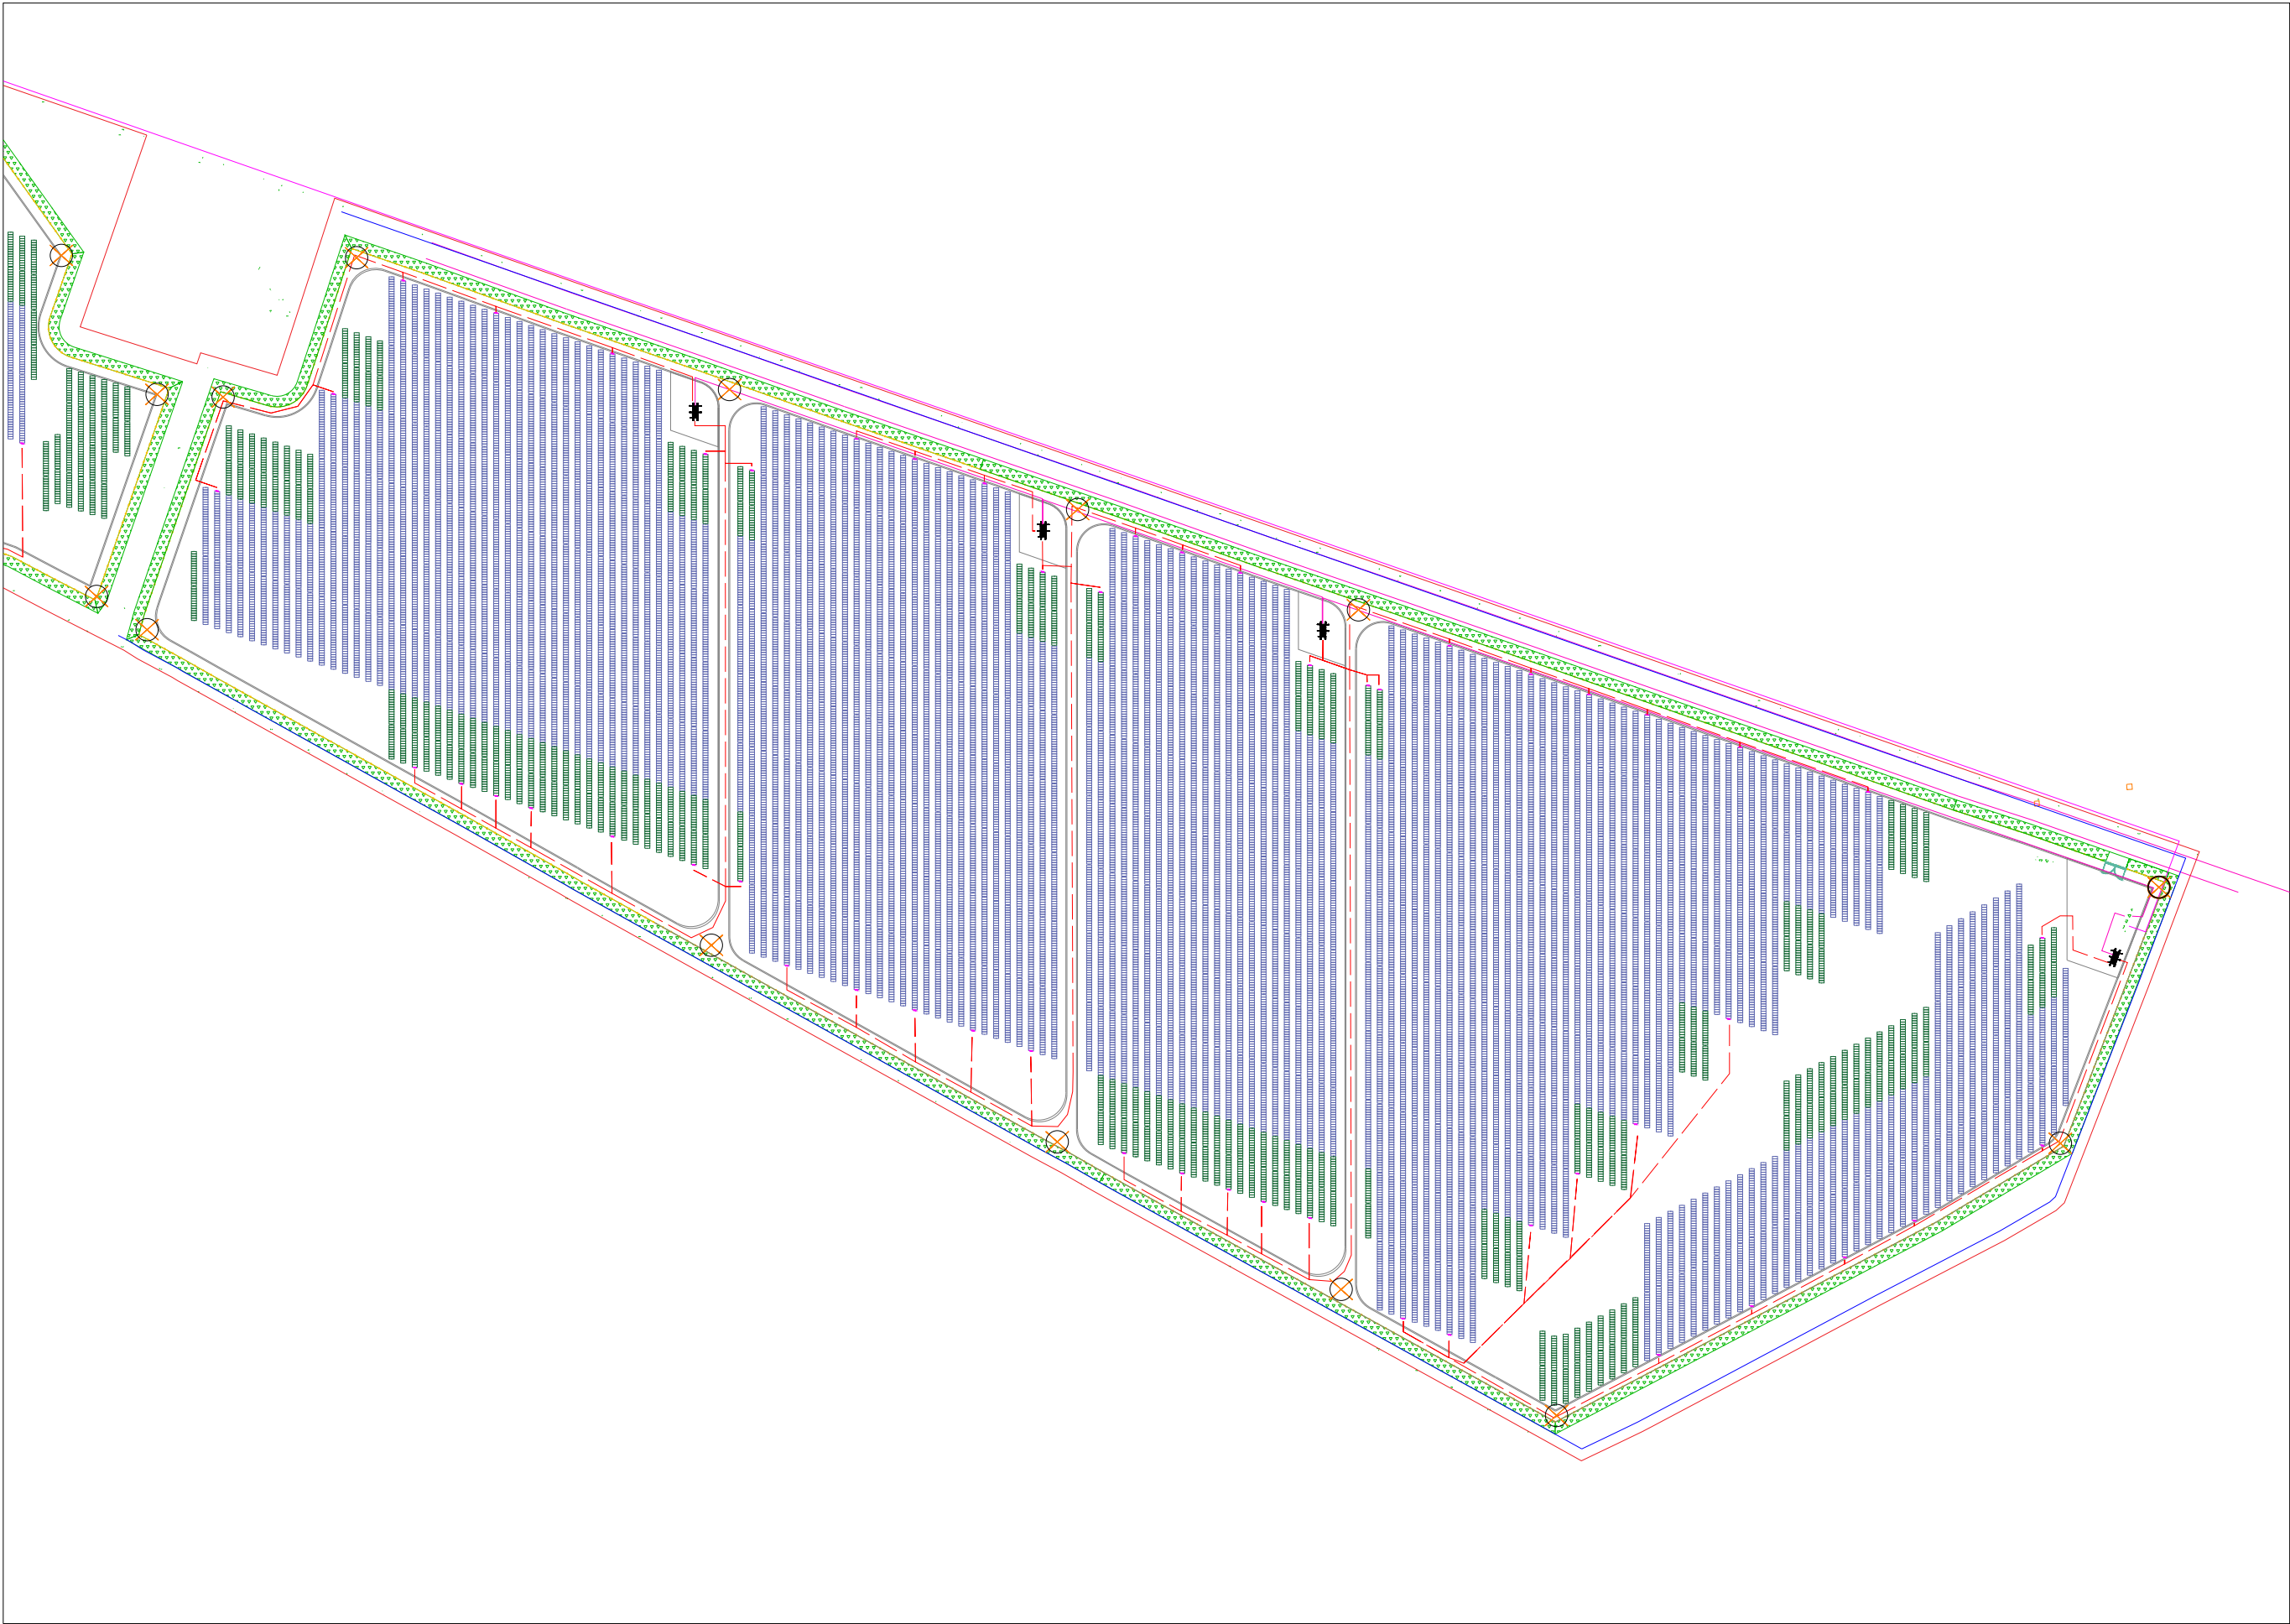

Planimetria sottocampo 4 - Scala 1:3.000

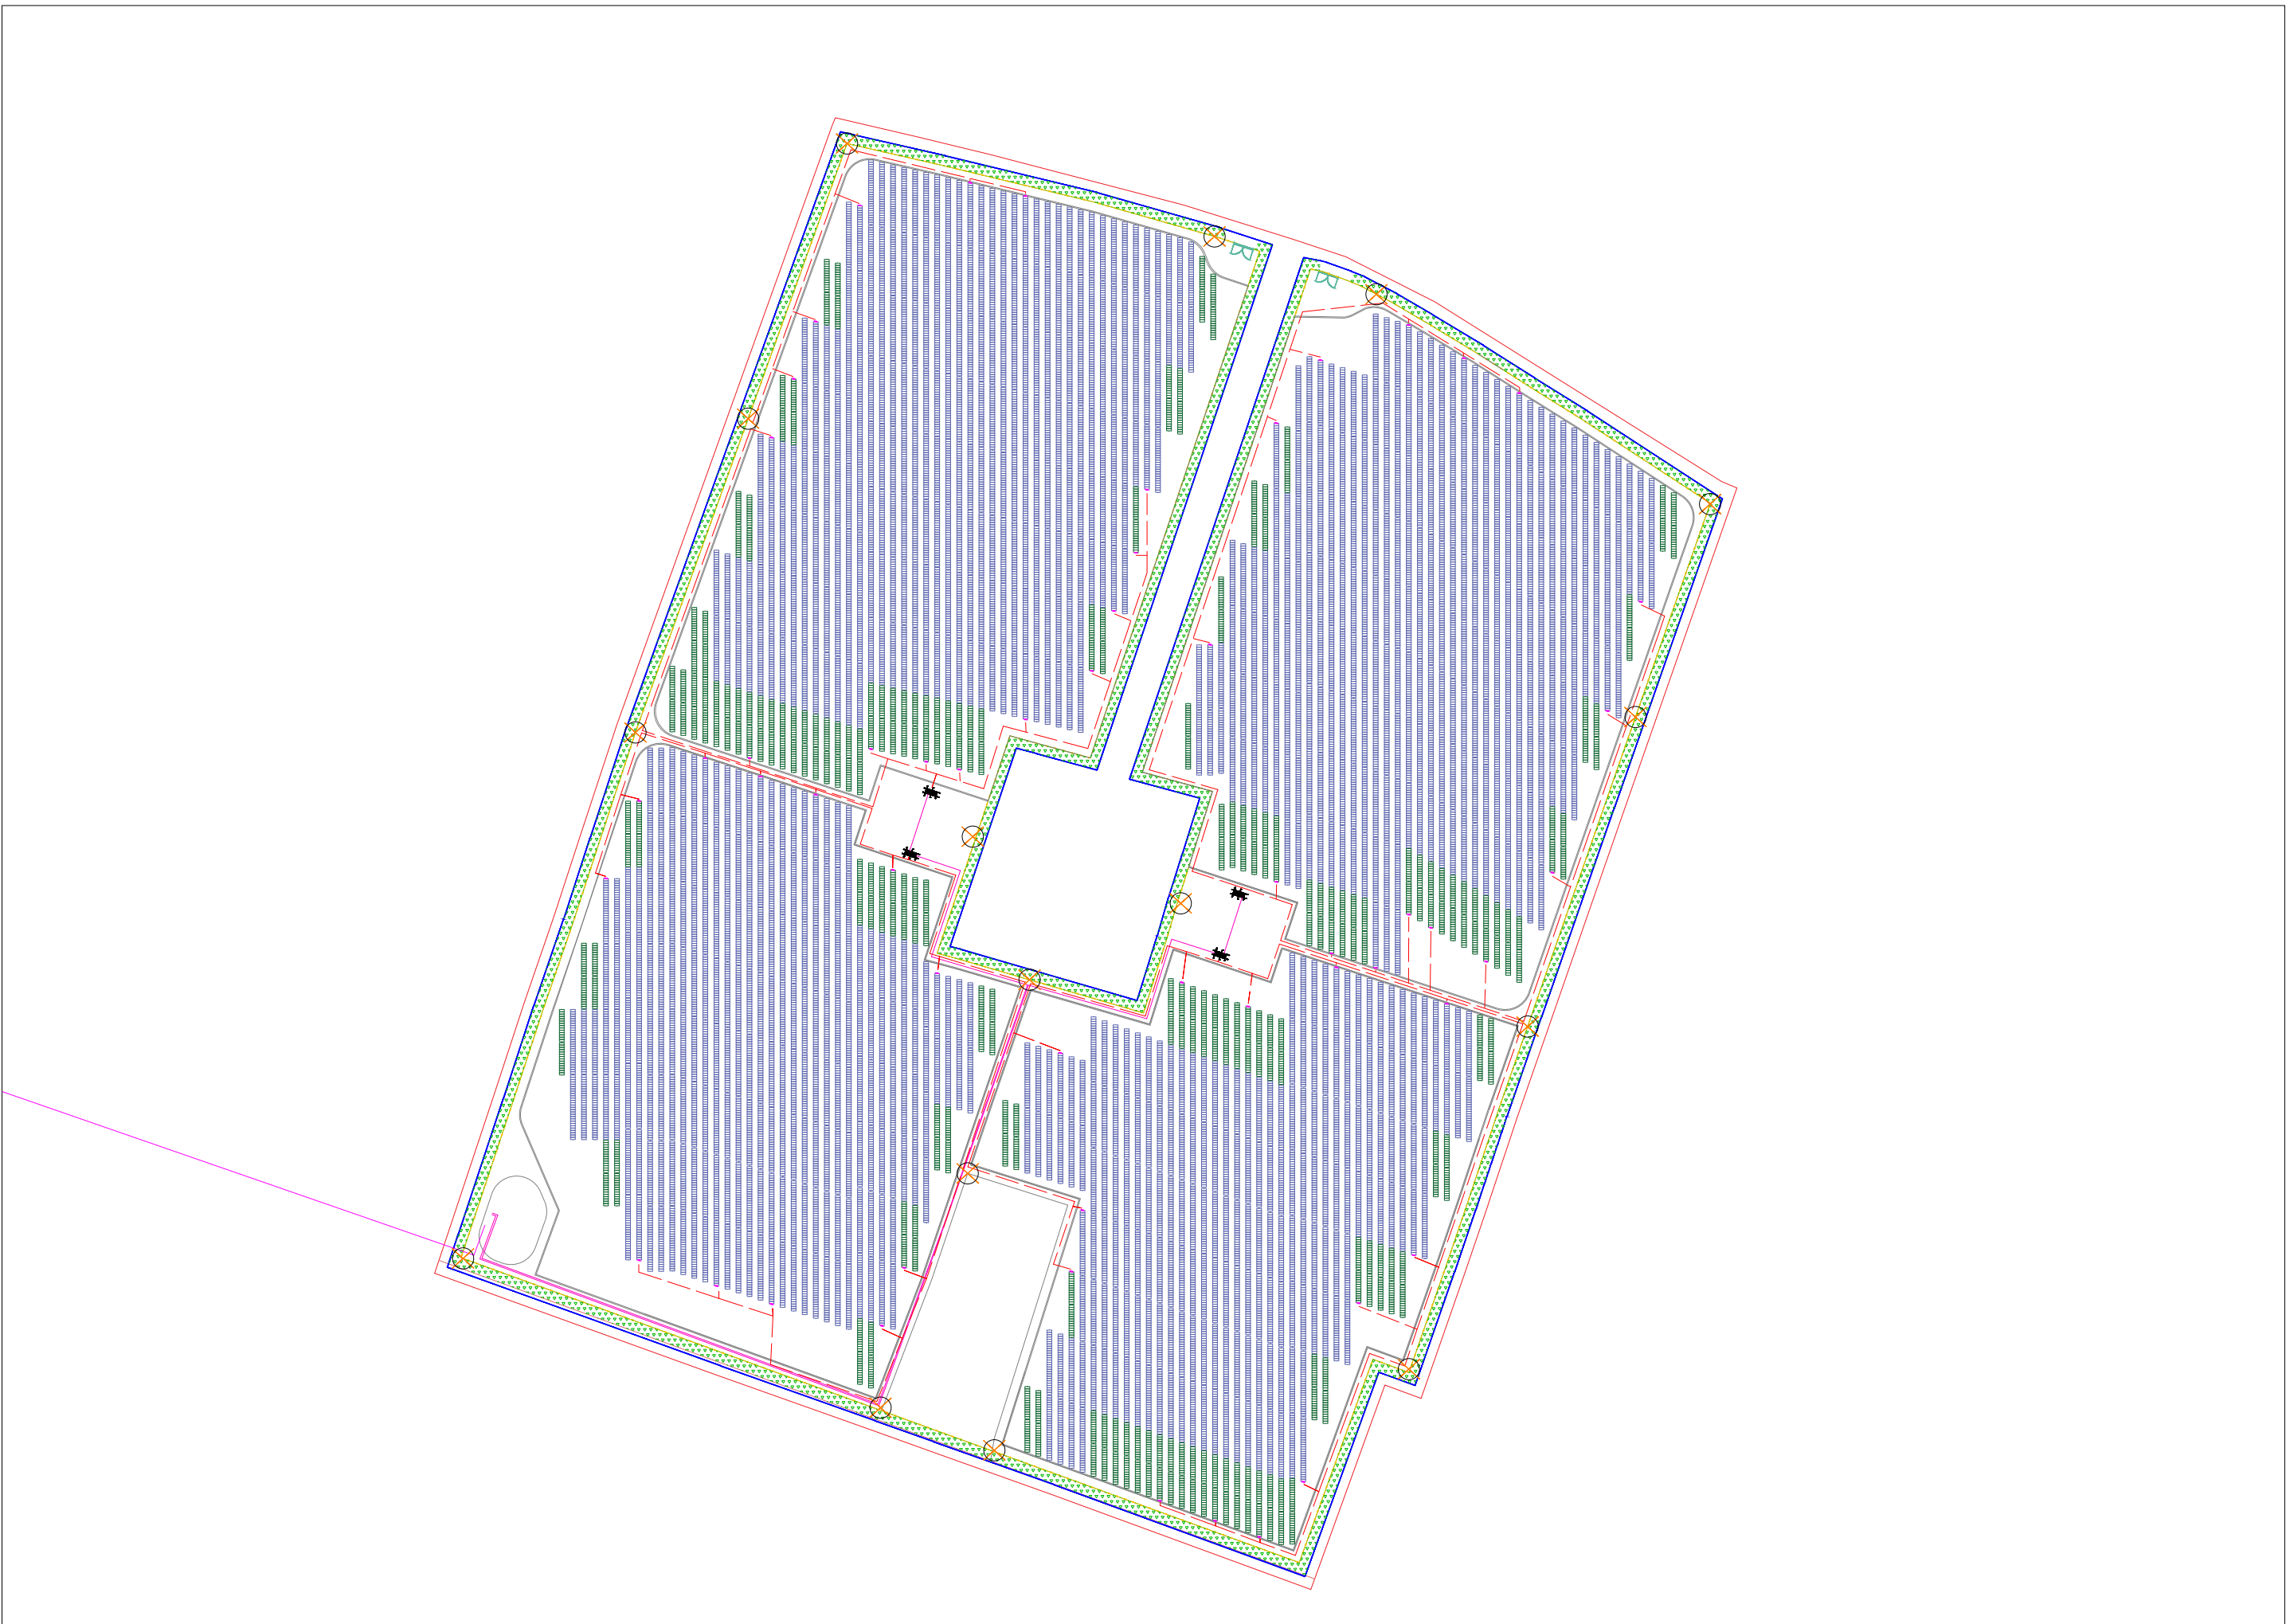

LEGENDA

Pali illuminazione e videosorveglianza

Regione
Emilia Romagna

Provincia di
Ferrara

Comune di
Terre del Reno

PROGETTISTA INCARICATO:
Ing. Riccardo Clementi
Tel. 346 130 0807
Pec: riccardo.clementi@ingpec.eu

TECNICI COINVOLTI
Ing. Riccardo Clementi

CODICE ELABORATO

PROGETTO	CLASSE	TIPO	PROG.
1018	PAUR2	D	19

Rev.	Data	Descrizione	Redige	Verifica	Approva
00	06/2025	Prima emissione	DF	RM	RC
01					
02					
03					
04					
05					
06					

GESTORE RETE ELETTRICA

SOCIETA' PROPONENTE:

SOCIETA' DI PROGETTAZIONE:

DELTA GEMINI S.R.L.
VIA BERNINA 7 – 20158 - MILANO
PEC: dellageminisrl@lamiapec.it
REA: MI - 2652387 P.iva 12299790969

GRID SHAPE S.R.L.
PEC: amministrazione@pec.gridshape.it
REA: PD-481013 P.iva 05631900288