
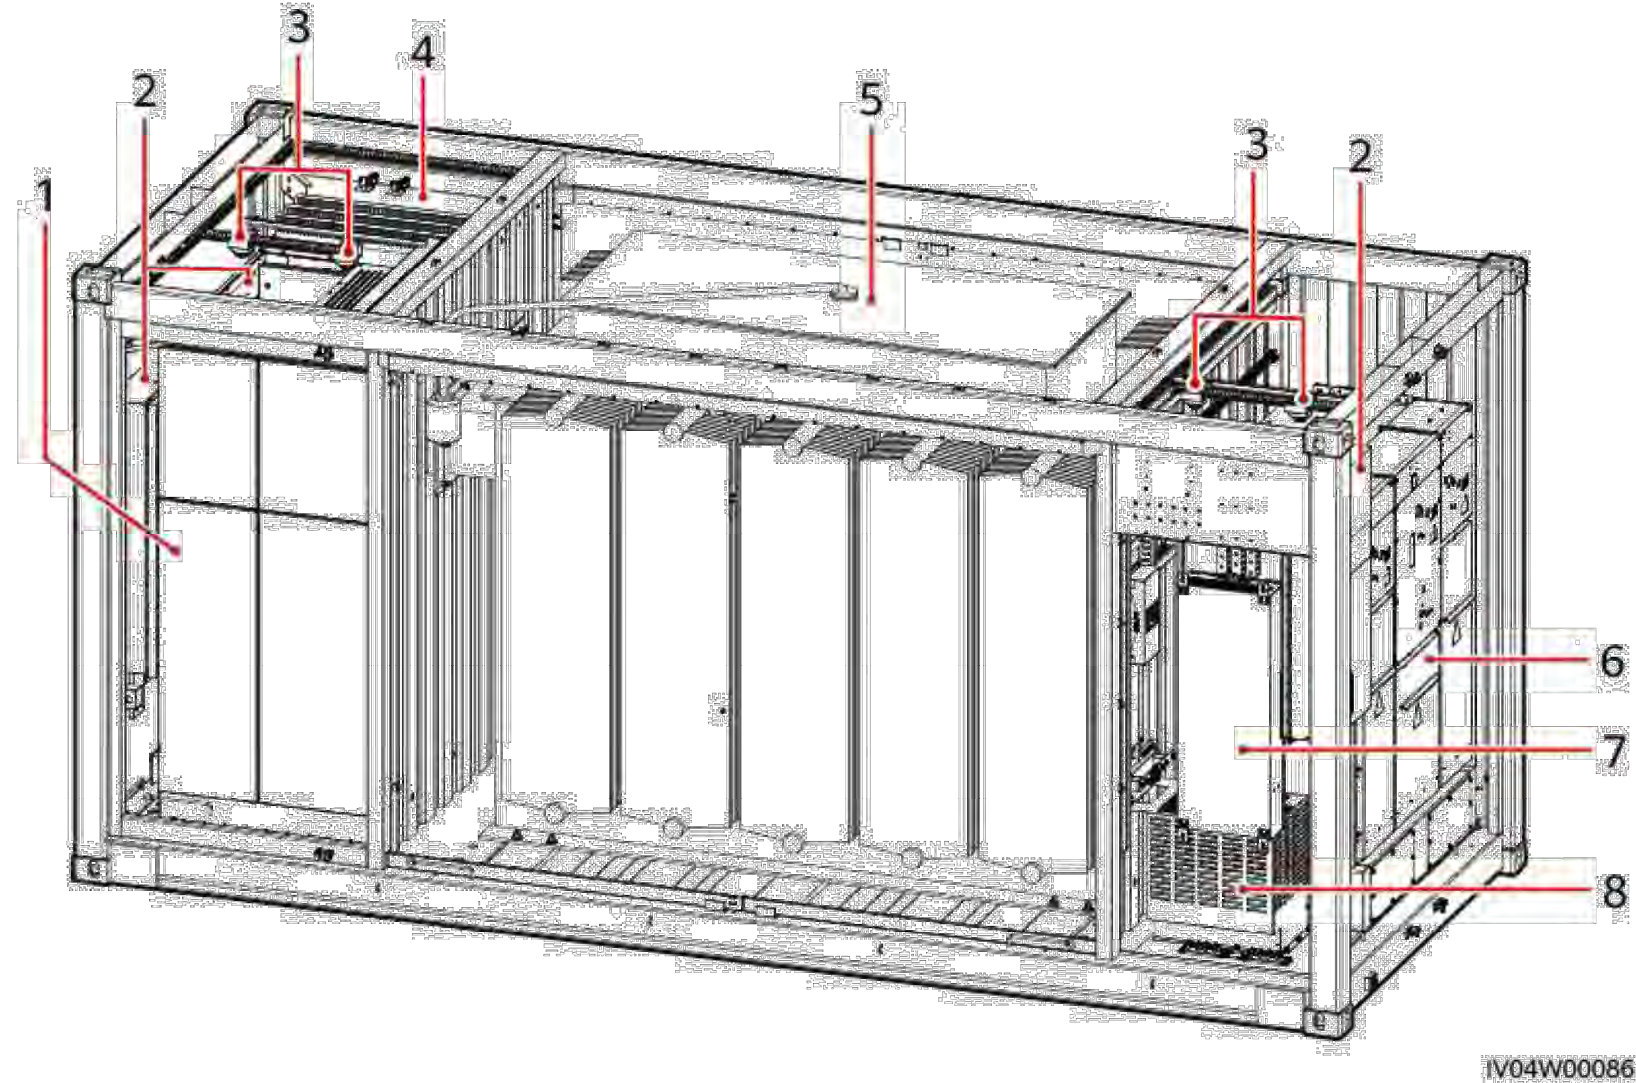


Skid di trasformazione

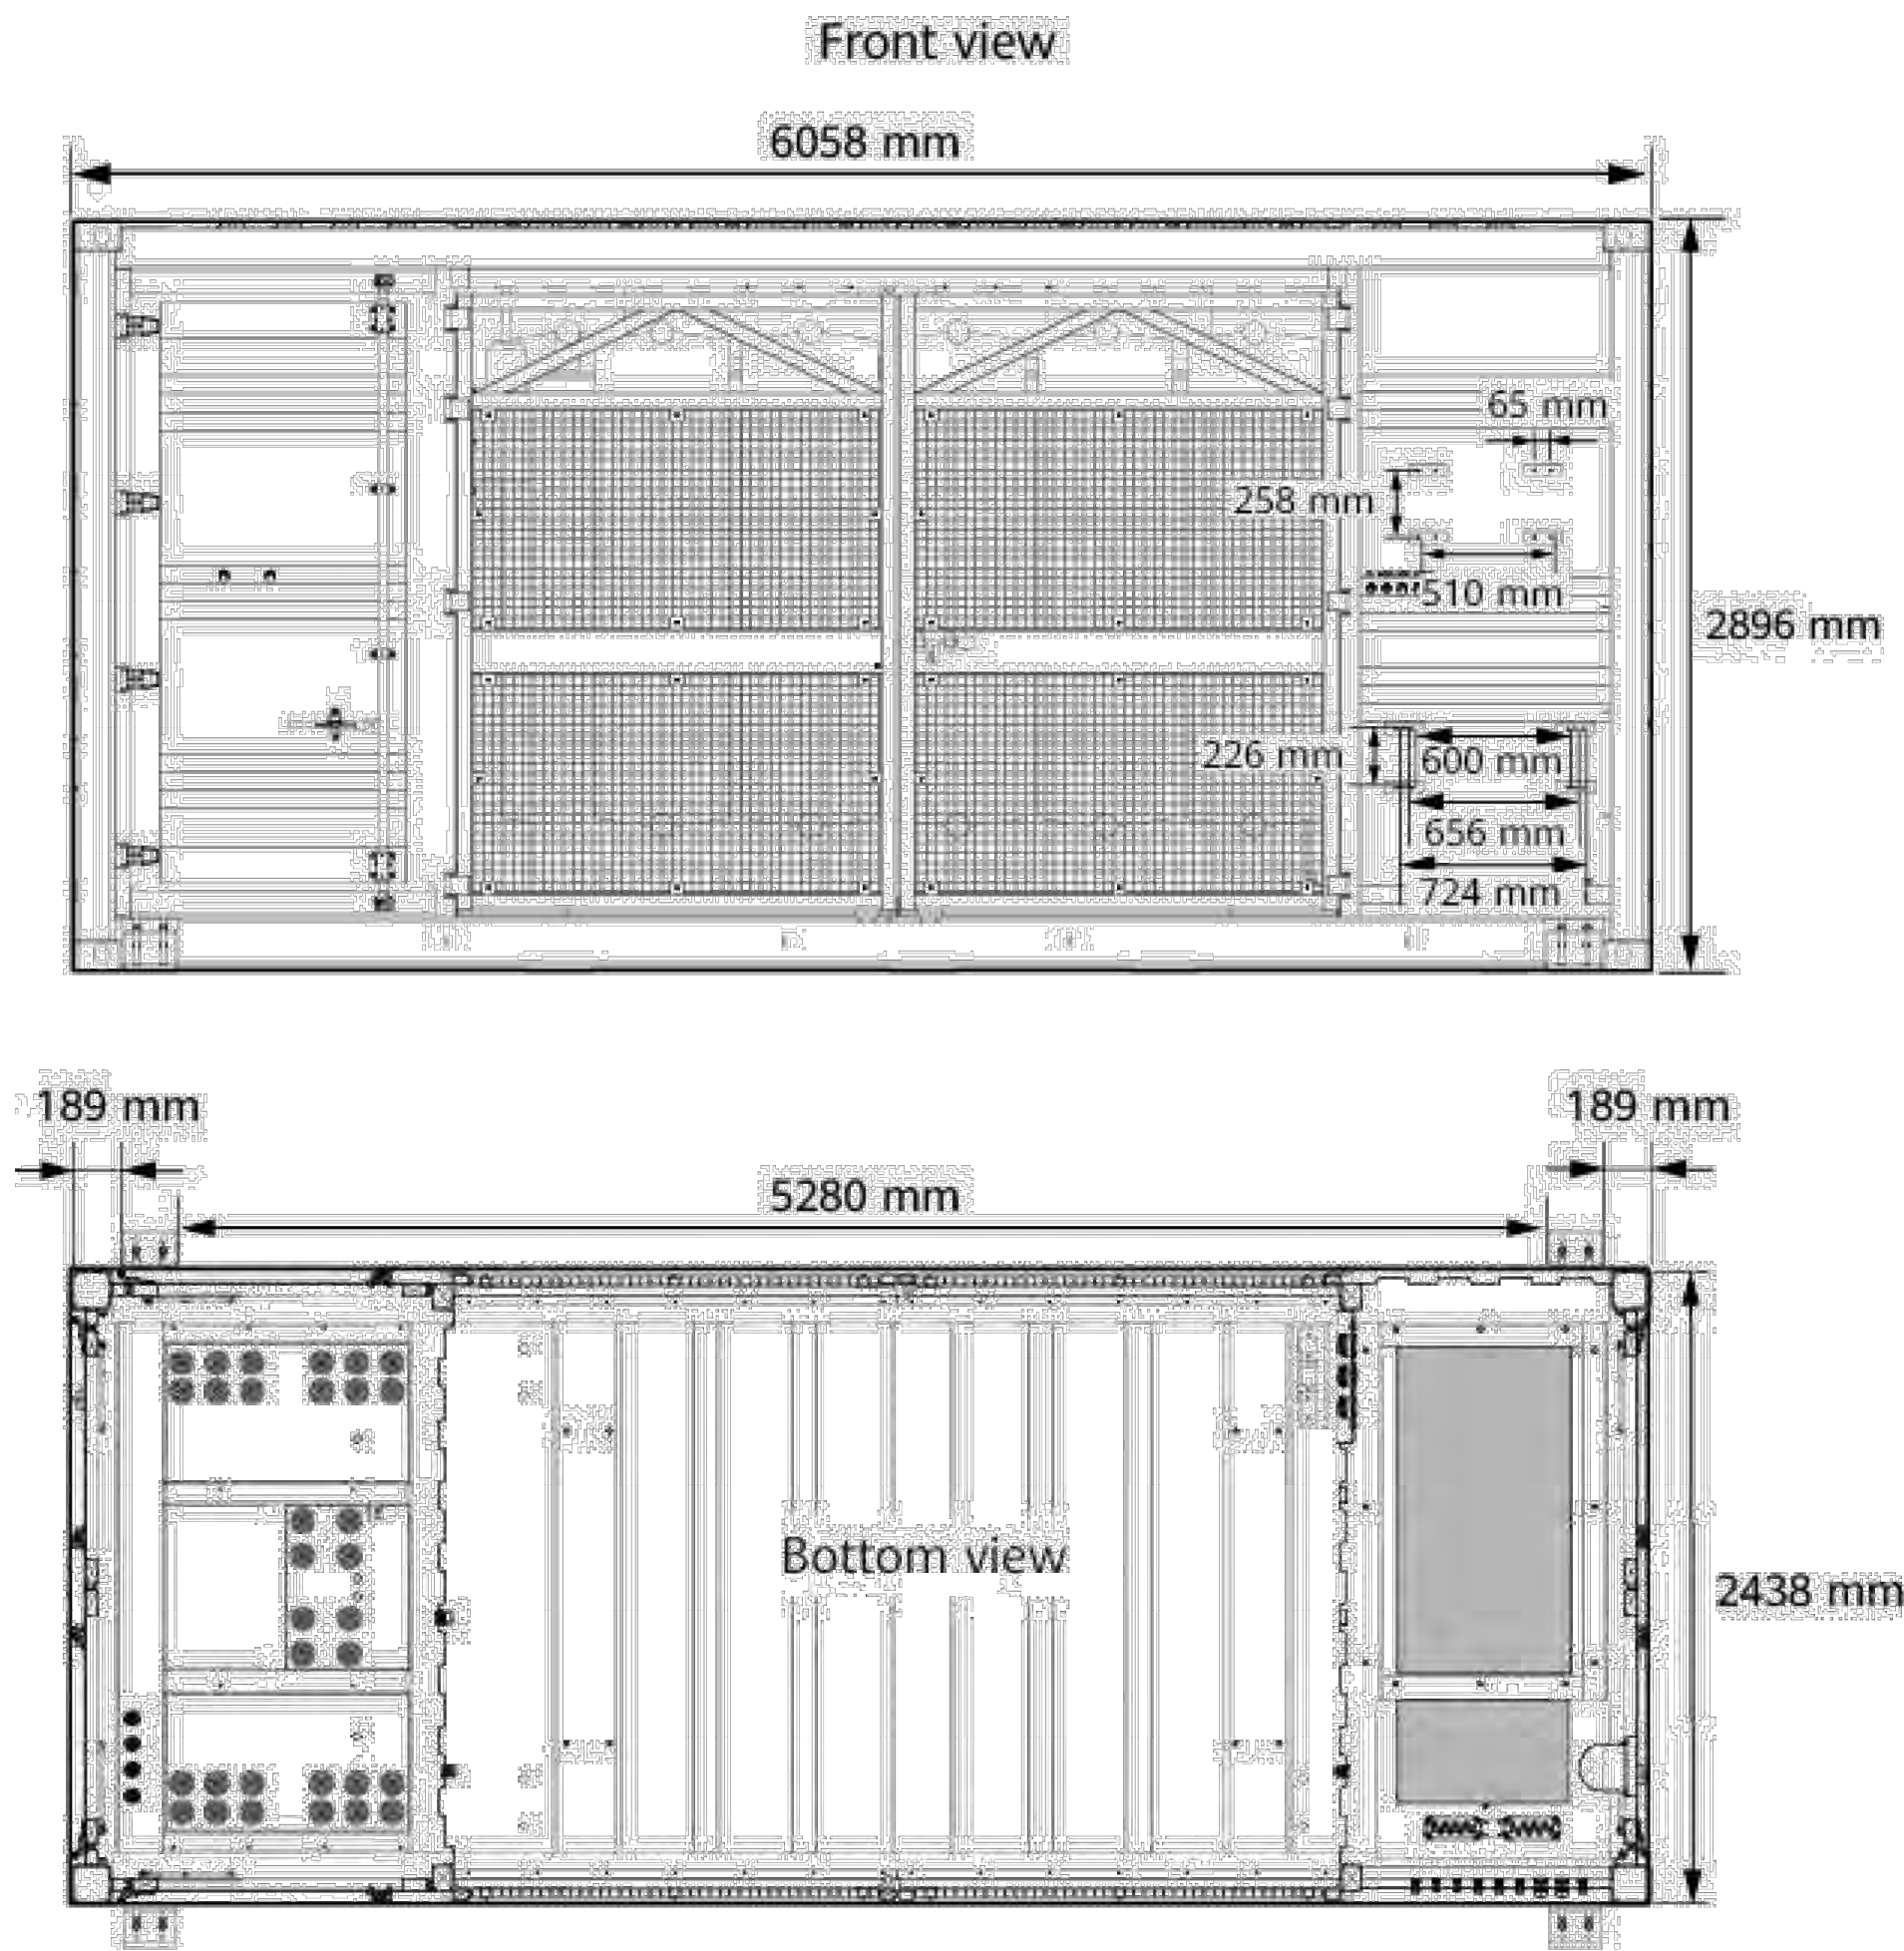

- (1) LV PANEL A

(4) LV PANEL B

(7) Power distribution box
- (2) Heat exchangers



(5) Transformer

(8) Auxiliary transformer
- (3) Smoke sensors

(6) Ring main unit

-

Cabina di raccolta 36 kV

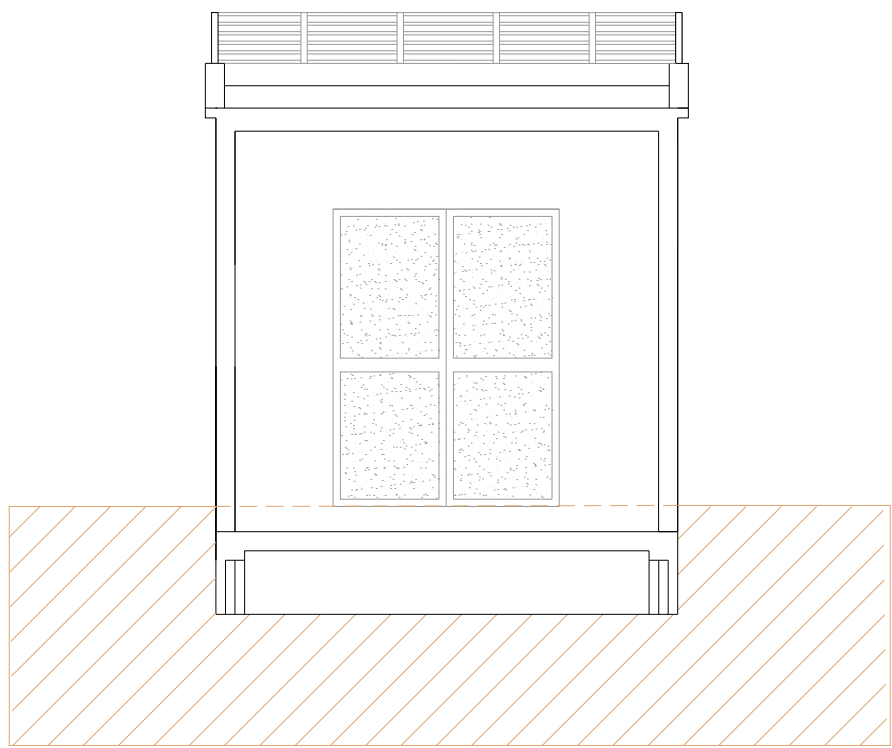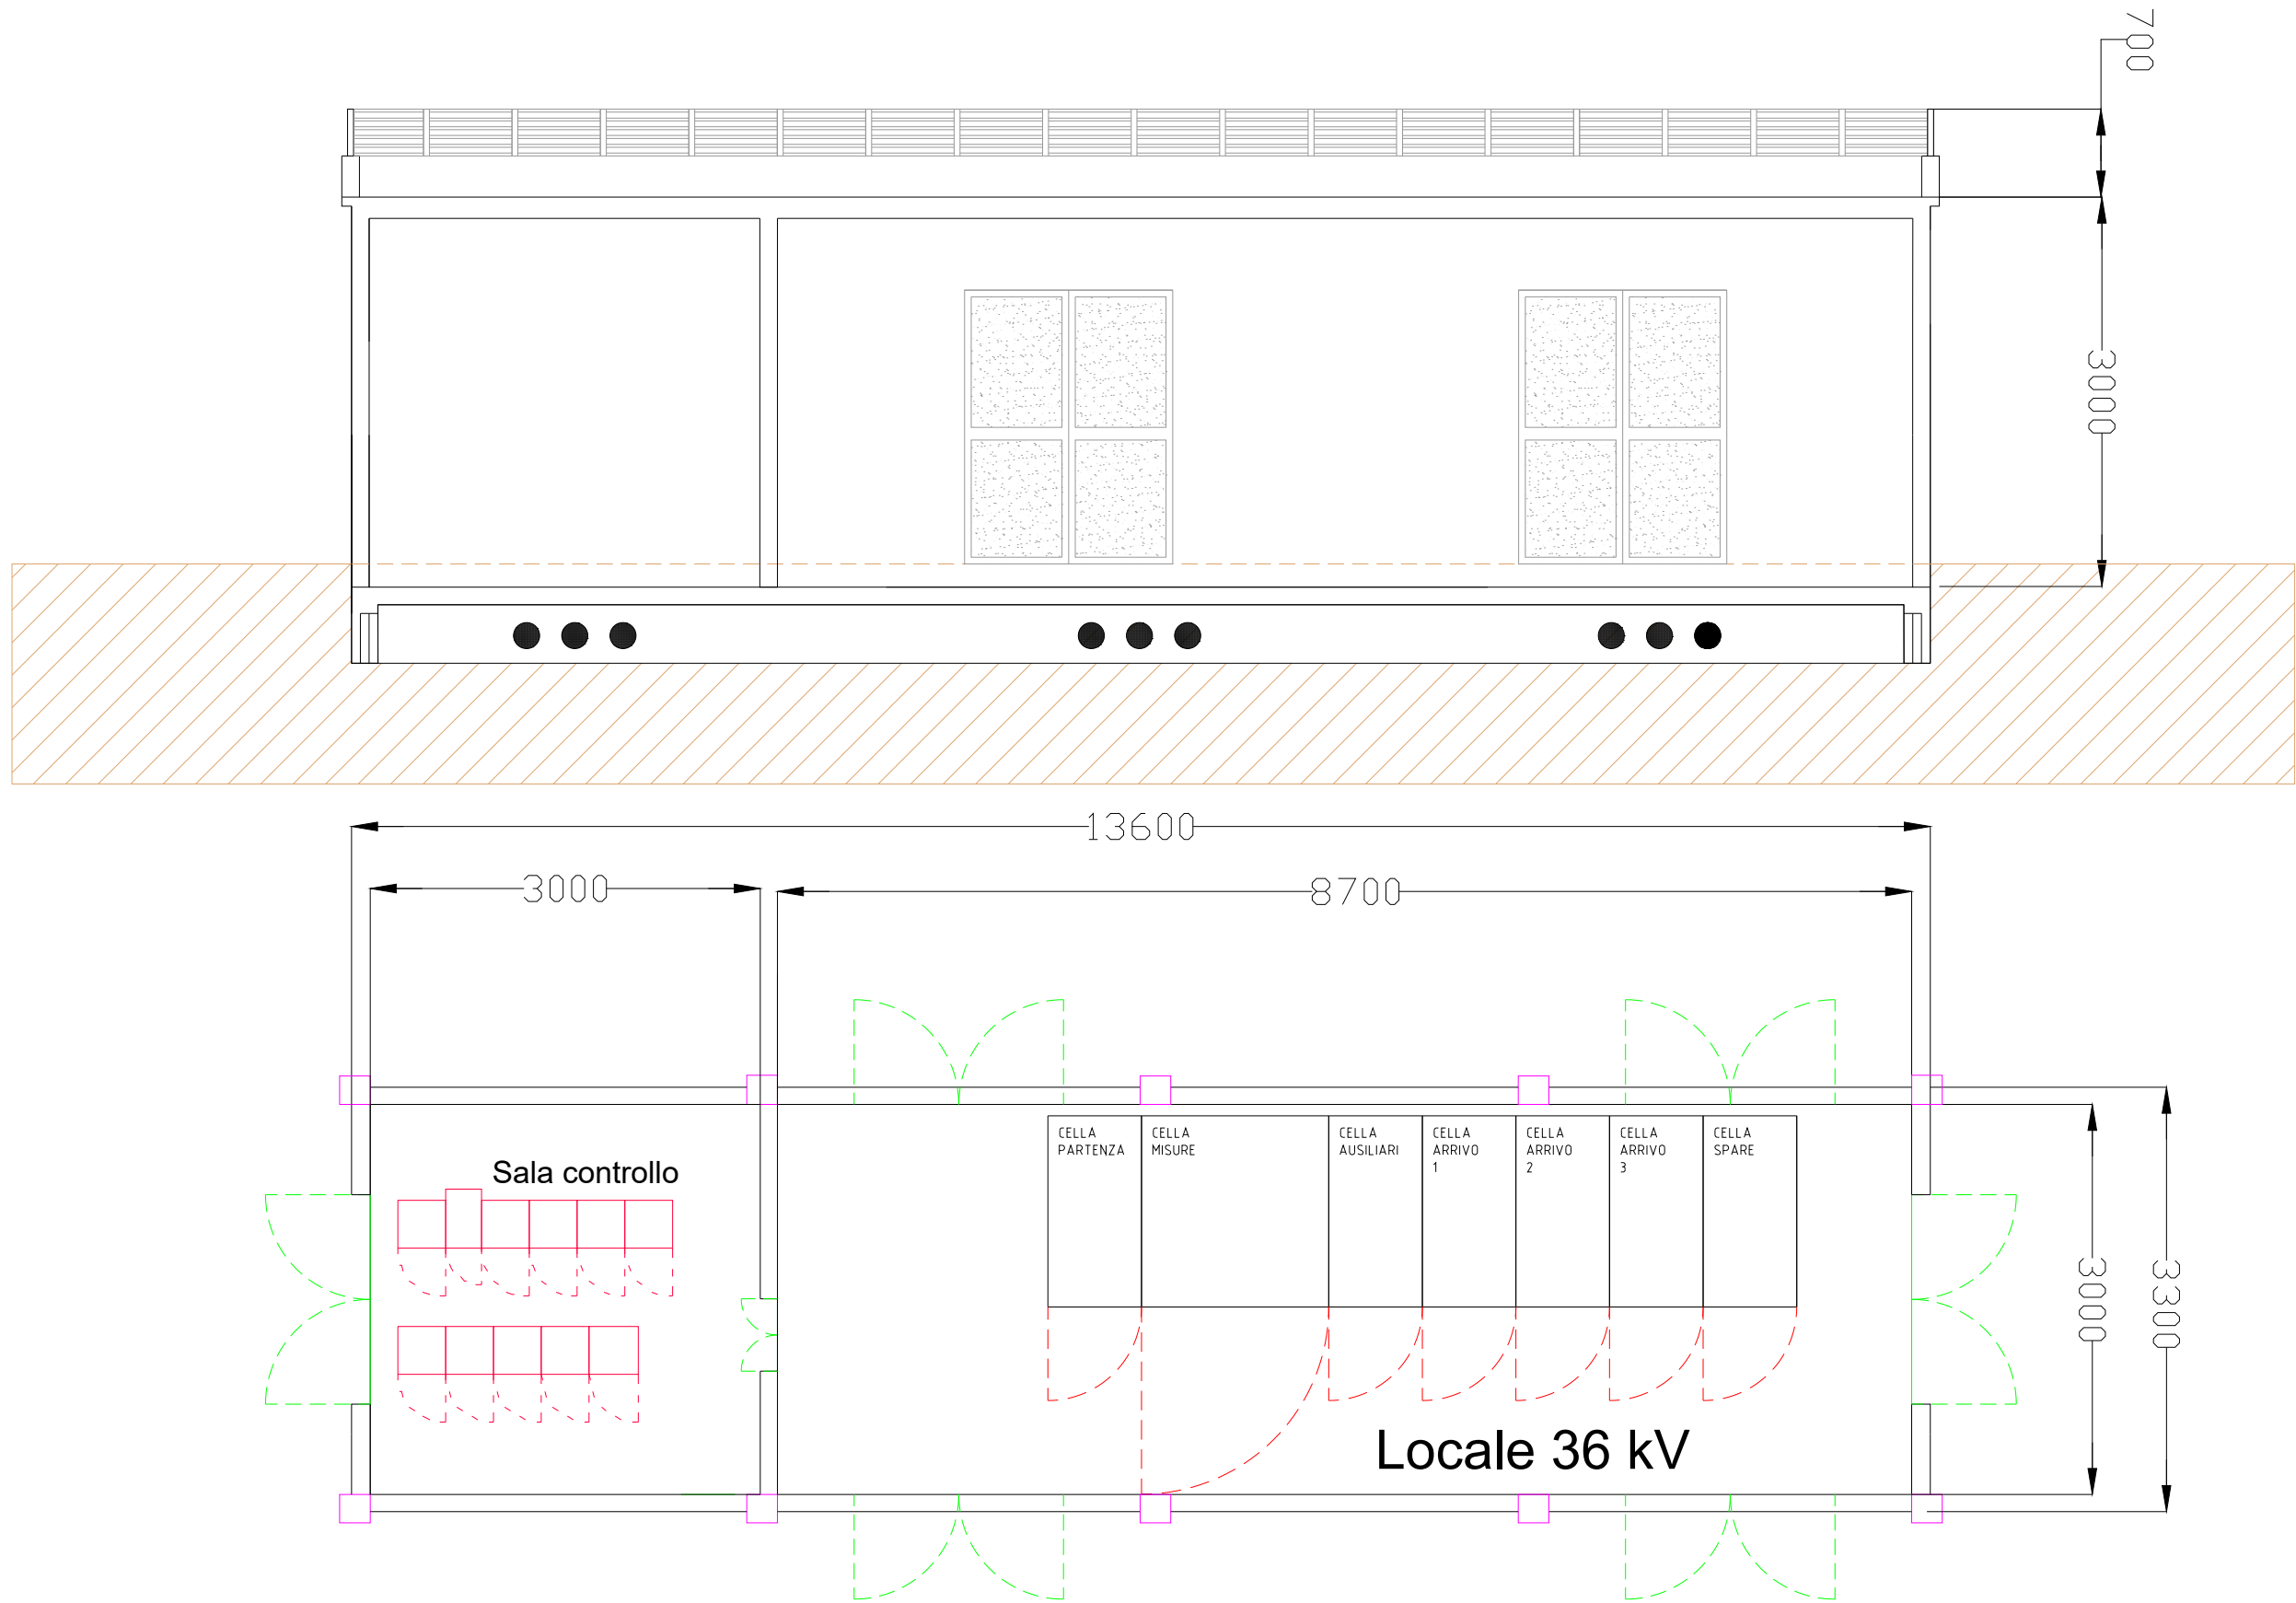

Regione
Emilia Romagna

Provincia di
Ferrara

Comune di
Terre del Reno

PROGETTISTA INCARICATO:
Ing. Riccardo Clementi
Tel. 346 130 0807
Pec: riccardo.clementi@ingpec.eu

REGIONE EMILIA ROMAGNA
PROVINCIA DI FERRARA
COMUNE DI TERRE DEL RENO

PARCO FOTOVOLTAICO E
RELATIVE OPERE DI
CONNESSIONE ALLA RTN DI
POTENZA PARI A 76,375 MW
NEL COMUNE DI TERRE
DEL RENO (FE).

Scala
-

Formato
A1

Titolo elaborato:
Cabine elettriche - piante e
prospetti

TECNICI COINVOLTI
Ing. Riccardo Clementi

CODICE ELABORATO

PROGETTO	CLASSE	TIPO	PROG.
1018	PAUR2	D	20

Rev.	Data	Descrizione	Redige	Verifica	Approva
00	06/2025	Prima emissione	DF	RM	RC
01					
02					
03					
04					
05					
06					

GESTORE RETE ELETTRICA

SOCIETA' PROPONENTE:
DELTA GEMINI S.R.L.
VIA BERNINA 7 – 20158 - MILANO
PEC: dellageminisrl@lamiaptec.it
REA: MI - 2652387 P.iva 12299790969

SOCIETA' DI PROGETTAZIONE:
GRID SHAPE S.R.L.
PEC: amministrazione@pec.gridshape.it
REA: PD-481013 P.iva 05631900288