


LAYOUT ELETTROMECCANICO NUOVA SE 132/36kV

IMPIANTO DI PRODUZIONE DA FONTE SOLARE "TERRE DEL RENO" DA
INSTALLARE NEL COMUNE DI TERRE DEL RENO (FE)

00	28/07/2025	Prima emissione	MP	DF	RC
REV	DATA	DESCRIZIONE	BY	CHK	APP

"Il presente documento è di proprietà di GRID-Shape s.r.l. – via Quattro Novembre, 2 – 35123 Padova (Italia). Tutti i diritti su questo documento, sulle immagini, sui disegni e sui testi sono riservati. È severamente vietato cedere, copiare, utilizzare e/o divulgare il presente documento e/o il suo contenuto a terzi. I trasgressori verranno perseguiti"

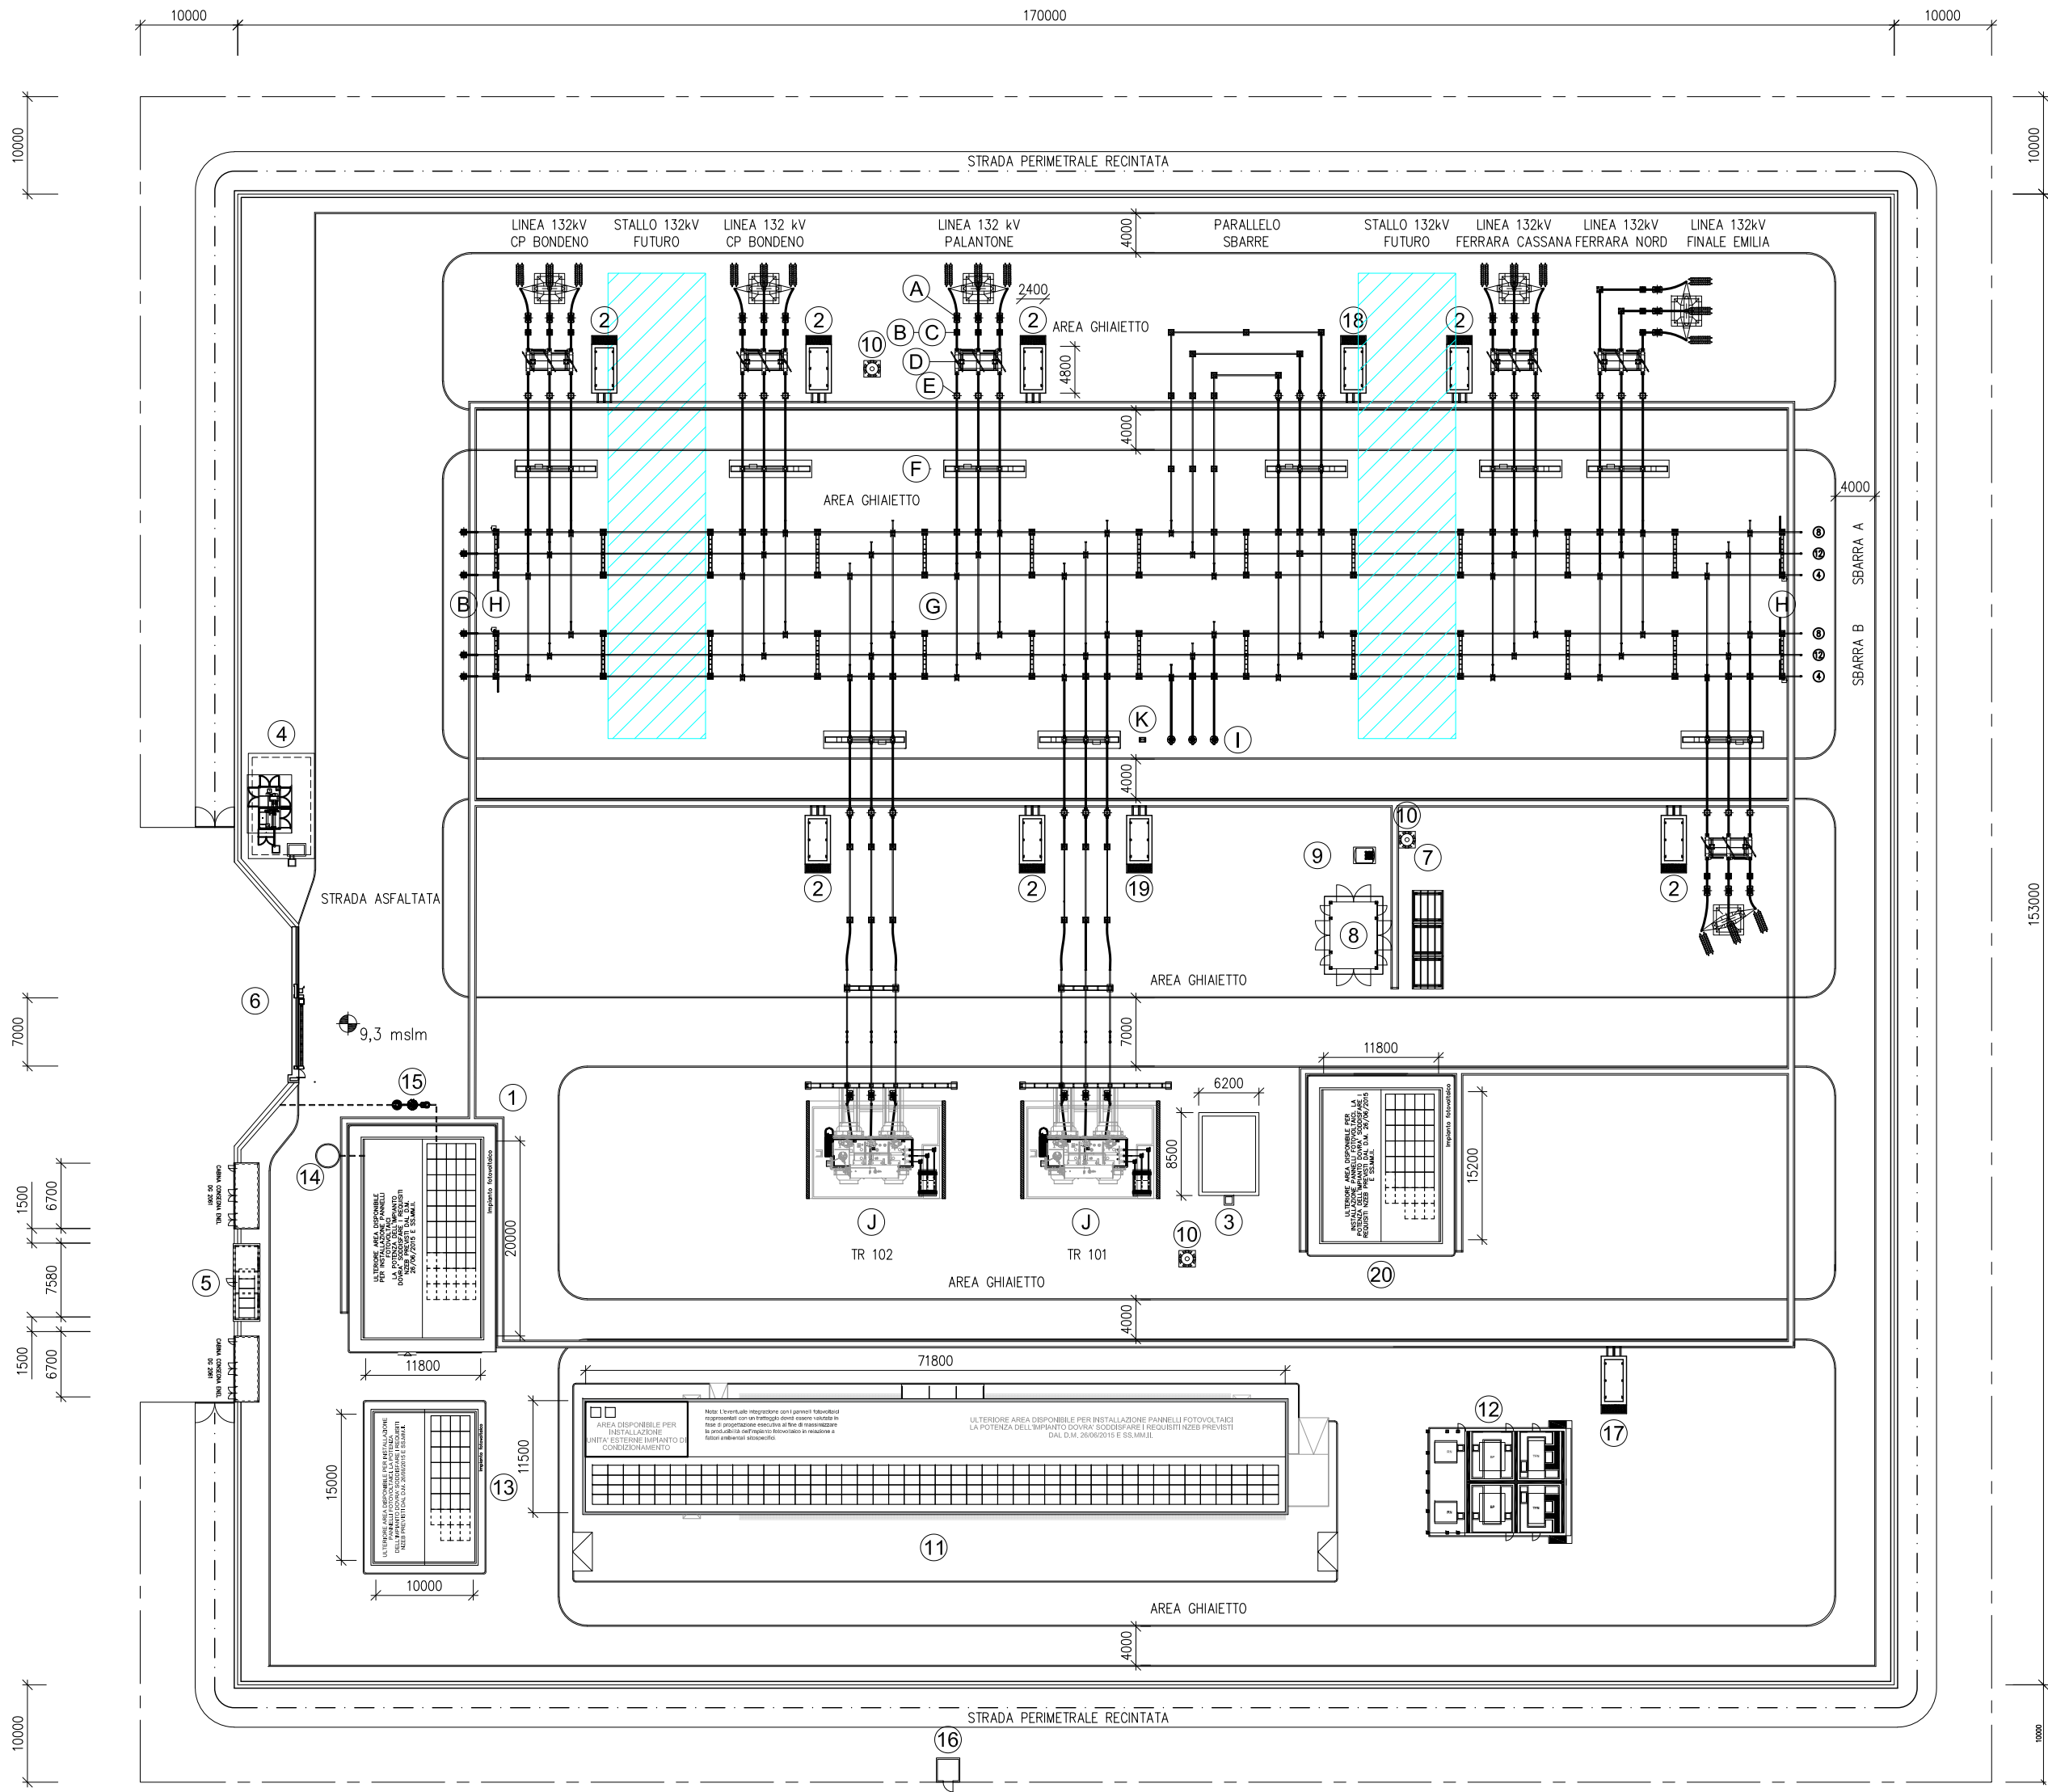

LEGENDA

- 1

2

3

4

5

6

7

8

9

10

11

12

13

14

15

16

17

18

19

20

AREA DISPONIBILE PER SVILUPPI FUTURI 132 kV
EDIFICIO COMANDI
CHIOSCHI APP.PERIFERICHE SISTEMA DI CONTROLLO
VASCHE RACCOLTA OLIO TRASFORMATORI
VASCHE RISERVA ACQUA V.V.F. CON FABBRICATO
EDIFICIO PUNTI DI CONSEGNA ALIMENTAZIONE MT S.A.
CANCELLI CARRAIO SCORREVOLE
FONDAZIONI TRASFORMATORI MT/BT CON COPERTURA
GRUPPO ELETTROGENO CON COPERTURA
SERBATOIO GASOLIO
TORRI FARO
EDIFICIO 36 kV
BOBINE DI PETERSEN, TRASFORMATORE DI NEUTRO E RESISTENZA DI N.
EDIFICIO MAGAZZINO
SERBATOIO ACQUA POTABILE
DEGRASSATORE, FOSSA IMHOFF E FILTRO ANAEROBICO
CHIOSCO PER TERMINAZIONI F.O. PRODUTTORI
CHIOSCO QUADRI ALIMENTAZIONE S.A. 36 kV (QDE+QC)
CHIOSCO PARALLELO SBARRE E GENERALI DI SEZIONE 132 kV
CHIOSCO STALLO TIP 132 kV
EDIFICIO SERVIZI AUSILIARI
- A

B

C

D

E

F

G

H

I

J


K

SCARICATORE DI TENSIONE
TRASFORMATORE DI TENSIONE
BOBINE DI SBARRAMENTO
SEZIONATORE ORIZZONTALE CON LAME DI TERRA
TRASFORMATORE DI CORRENTE
INTERRUTTORE
SEZIONATORE VERTICALE
SEZIONATORE DI TERRA SBARRE
TRASFORMATORE INDUTTIVO DI POTENZA
TRASFORMATORE 132/36 kV
ARMADIO DI INTERFACCIA COLLEGAMENTO TIP
RECINZIONE INTERNA
RECINZIONE ESTERNA
CONDOTTA DI SCARICO ACQUE REFLUE


NOTE:
LA POSIZIONE DELLE TORRI FARO È INDICATIVA E VERRÀ DEFINITA CON PRECISIONE IN FASE DI PROGETTAZIONE ESECUTIVA, IN SEGUITO ALL'APPOSITO CALCOLO ILLUMINOTECNICO.

B	20.6.2025	123	013	093	Emissione per autorizzazione
A	10.4.2025	121	013	093	Emissione per autorizzazione
REVISIONE	DATA	ELABORATO	VERIFICATO	APPROVATO	DESCRIZIONE
CODICE PRATICA CAPOFILA				TIPOLOGIA IMPIANTO CAPOFILA / POTENZA IN IMMISSIONE	
C.P. 202201461				IMPIANTO FOTOVOLTAICO 56 MW	
CAPOFILA				SE 132/36 kV BONDENO	
Bondeno Srl Via Mike Bongiorno, 13 20124 - Milano Partita IVA 05496160283					
INGEGNERIA & COSTRUZIONI				TITOLO	
BRULLI trasmissione				PLANIMETRIA REPARTO AT	
SCALA	FORMATO	FOGLIO / DI		N. DOCUMENTO	
1 : 500	A2+	1 / 1		5 1 6 4 5 2 B	

SEZIONE STALLO TR 132/36 kV

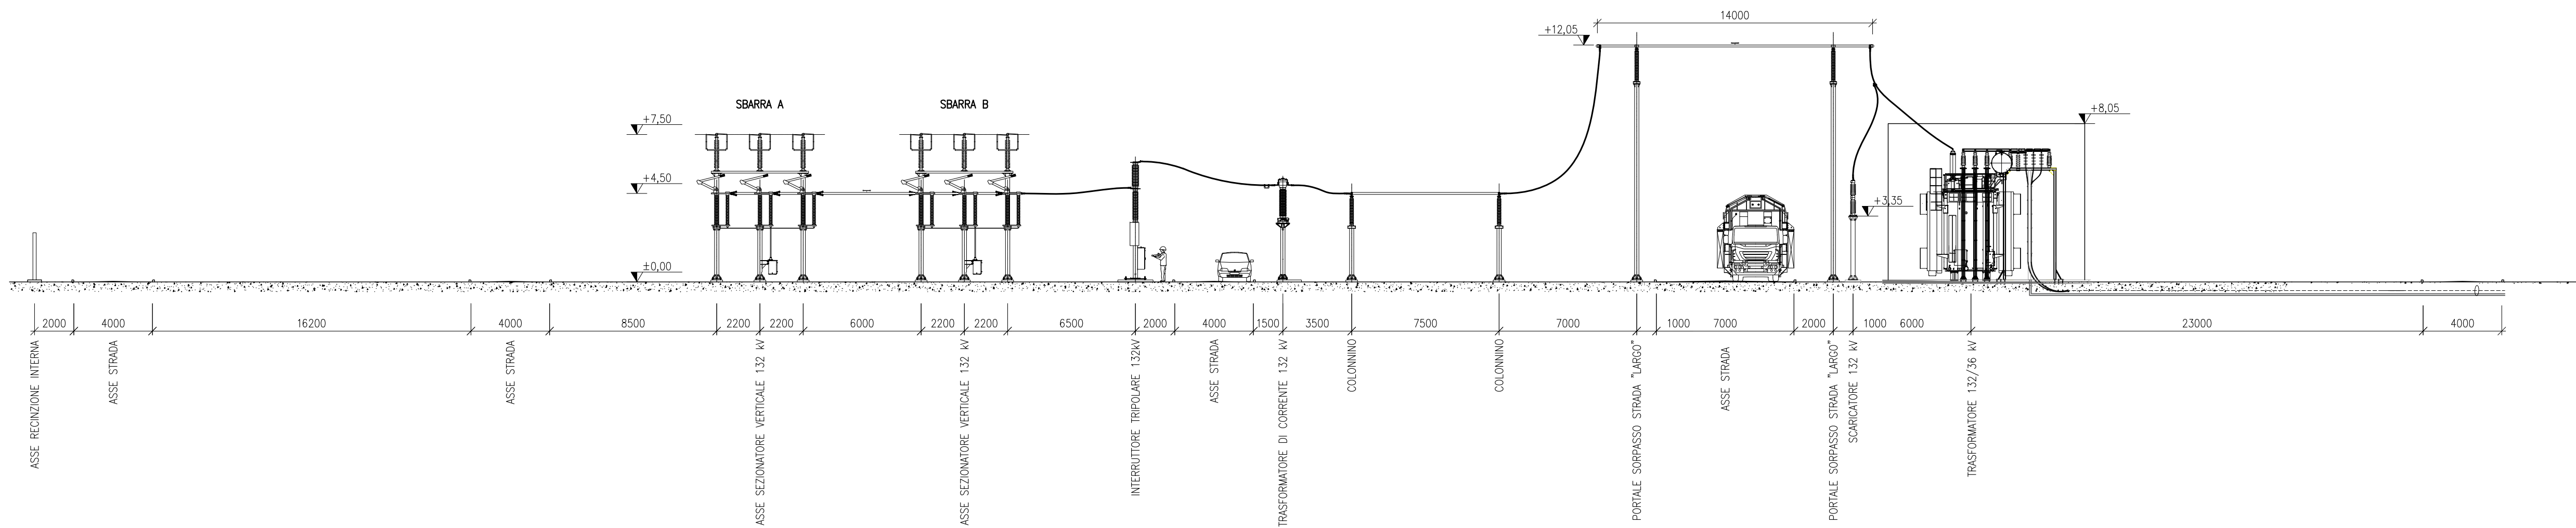


PIANTA STALLO TR 132/36 kV


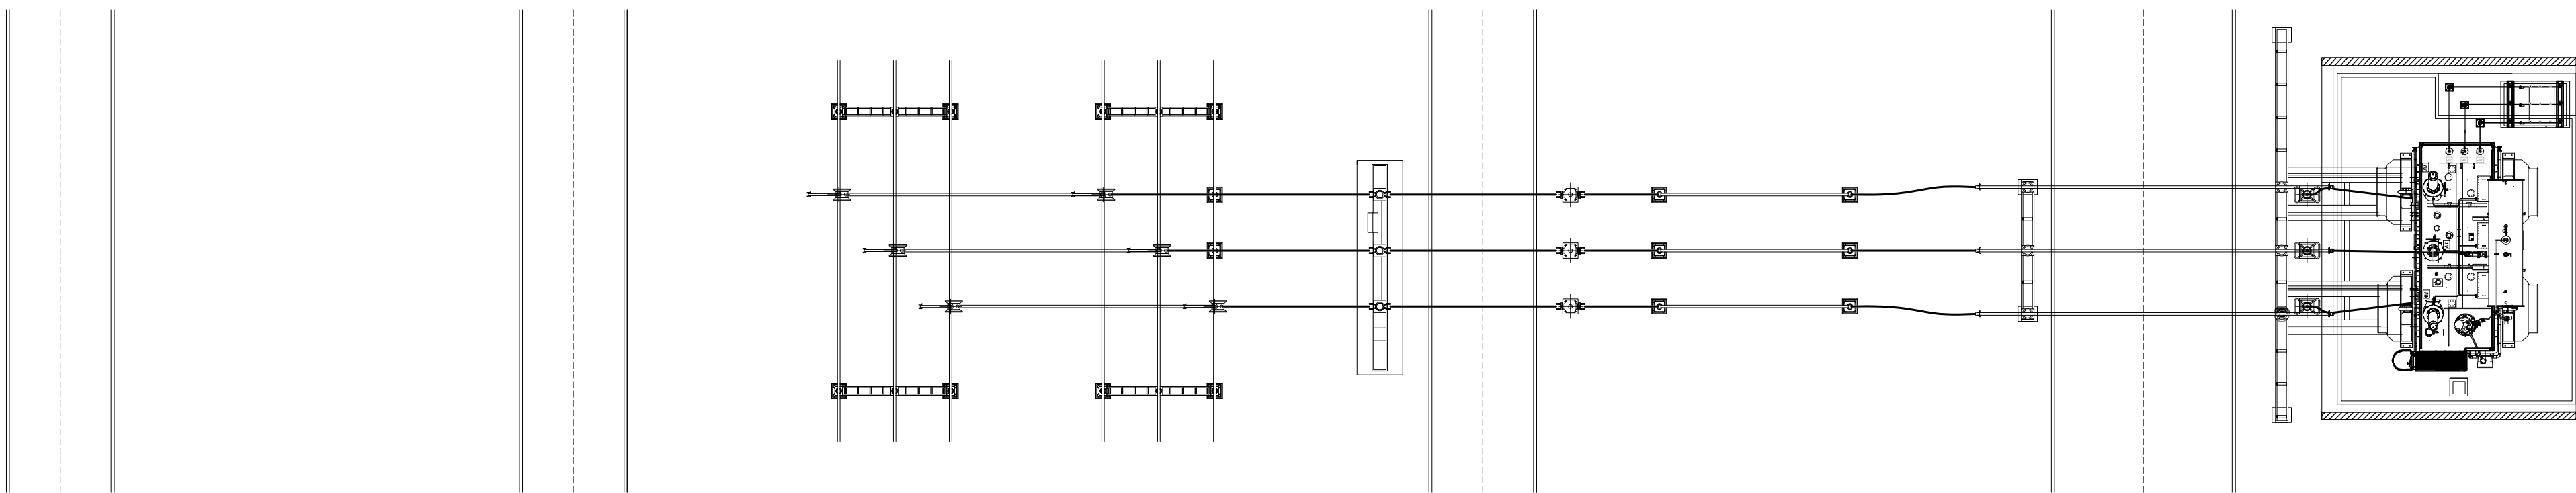


Flavio Baccin


A	20.6.2025	121	013	193	Emissione per autorizzazione
REVISIONE	DATA	ELABORATO	VERIFICATO	APPROVATO	DESCRIZIONE
C.P. 202201461					IMPIANTO FOTOVOLTAICO 56 MW
CAPOFLA Bondeno Srl Via Mike Bongiorno, 13 20124 - Milano Partita IVA 05496160283					SE 132/36 kV BONDENO
INGEGNERIA & COSTRUZIONI BRULLI trasmissione					TITOLO SEZIONI REPARTO AT
SCALA 1:200	FORMATO A1	FOGLIO / DI 1 / 2		N. DOCUMENTO 5 1 6 4 5 3 A	

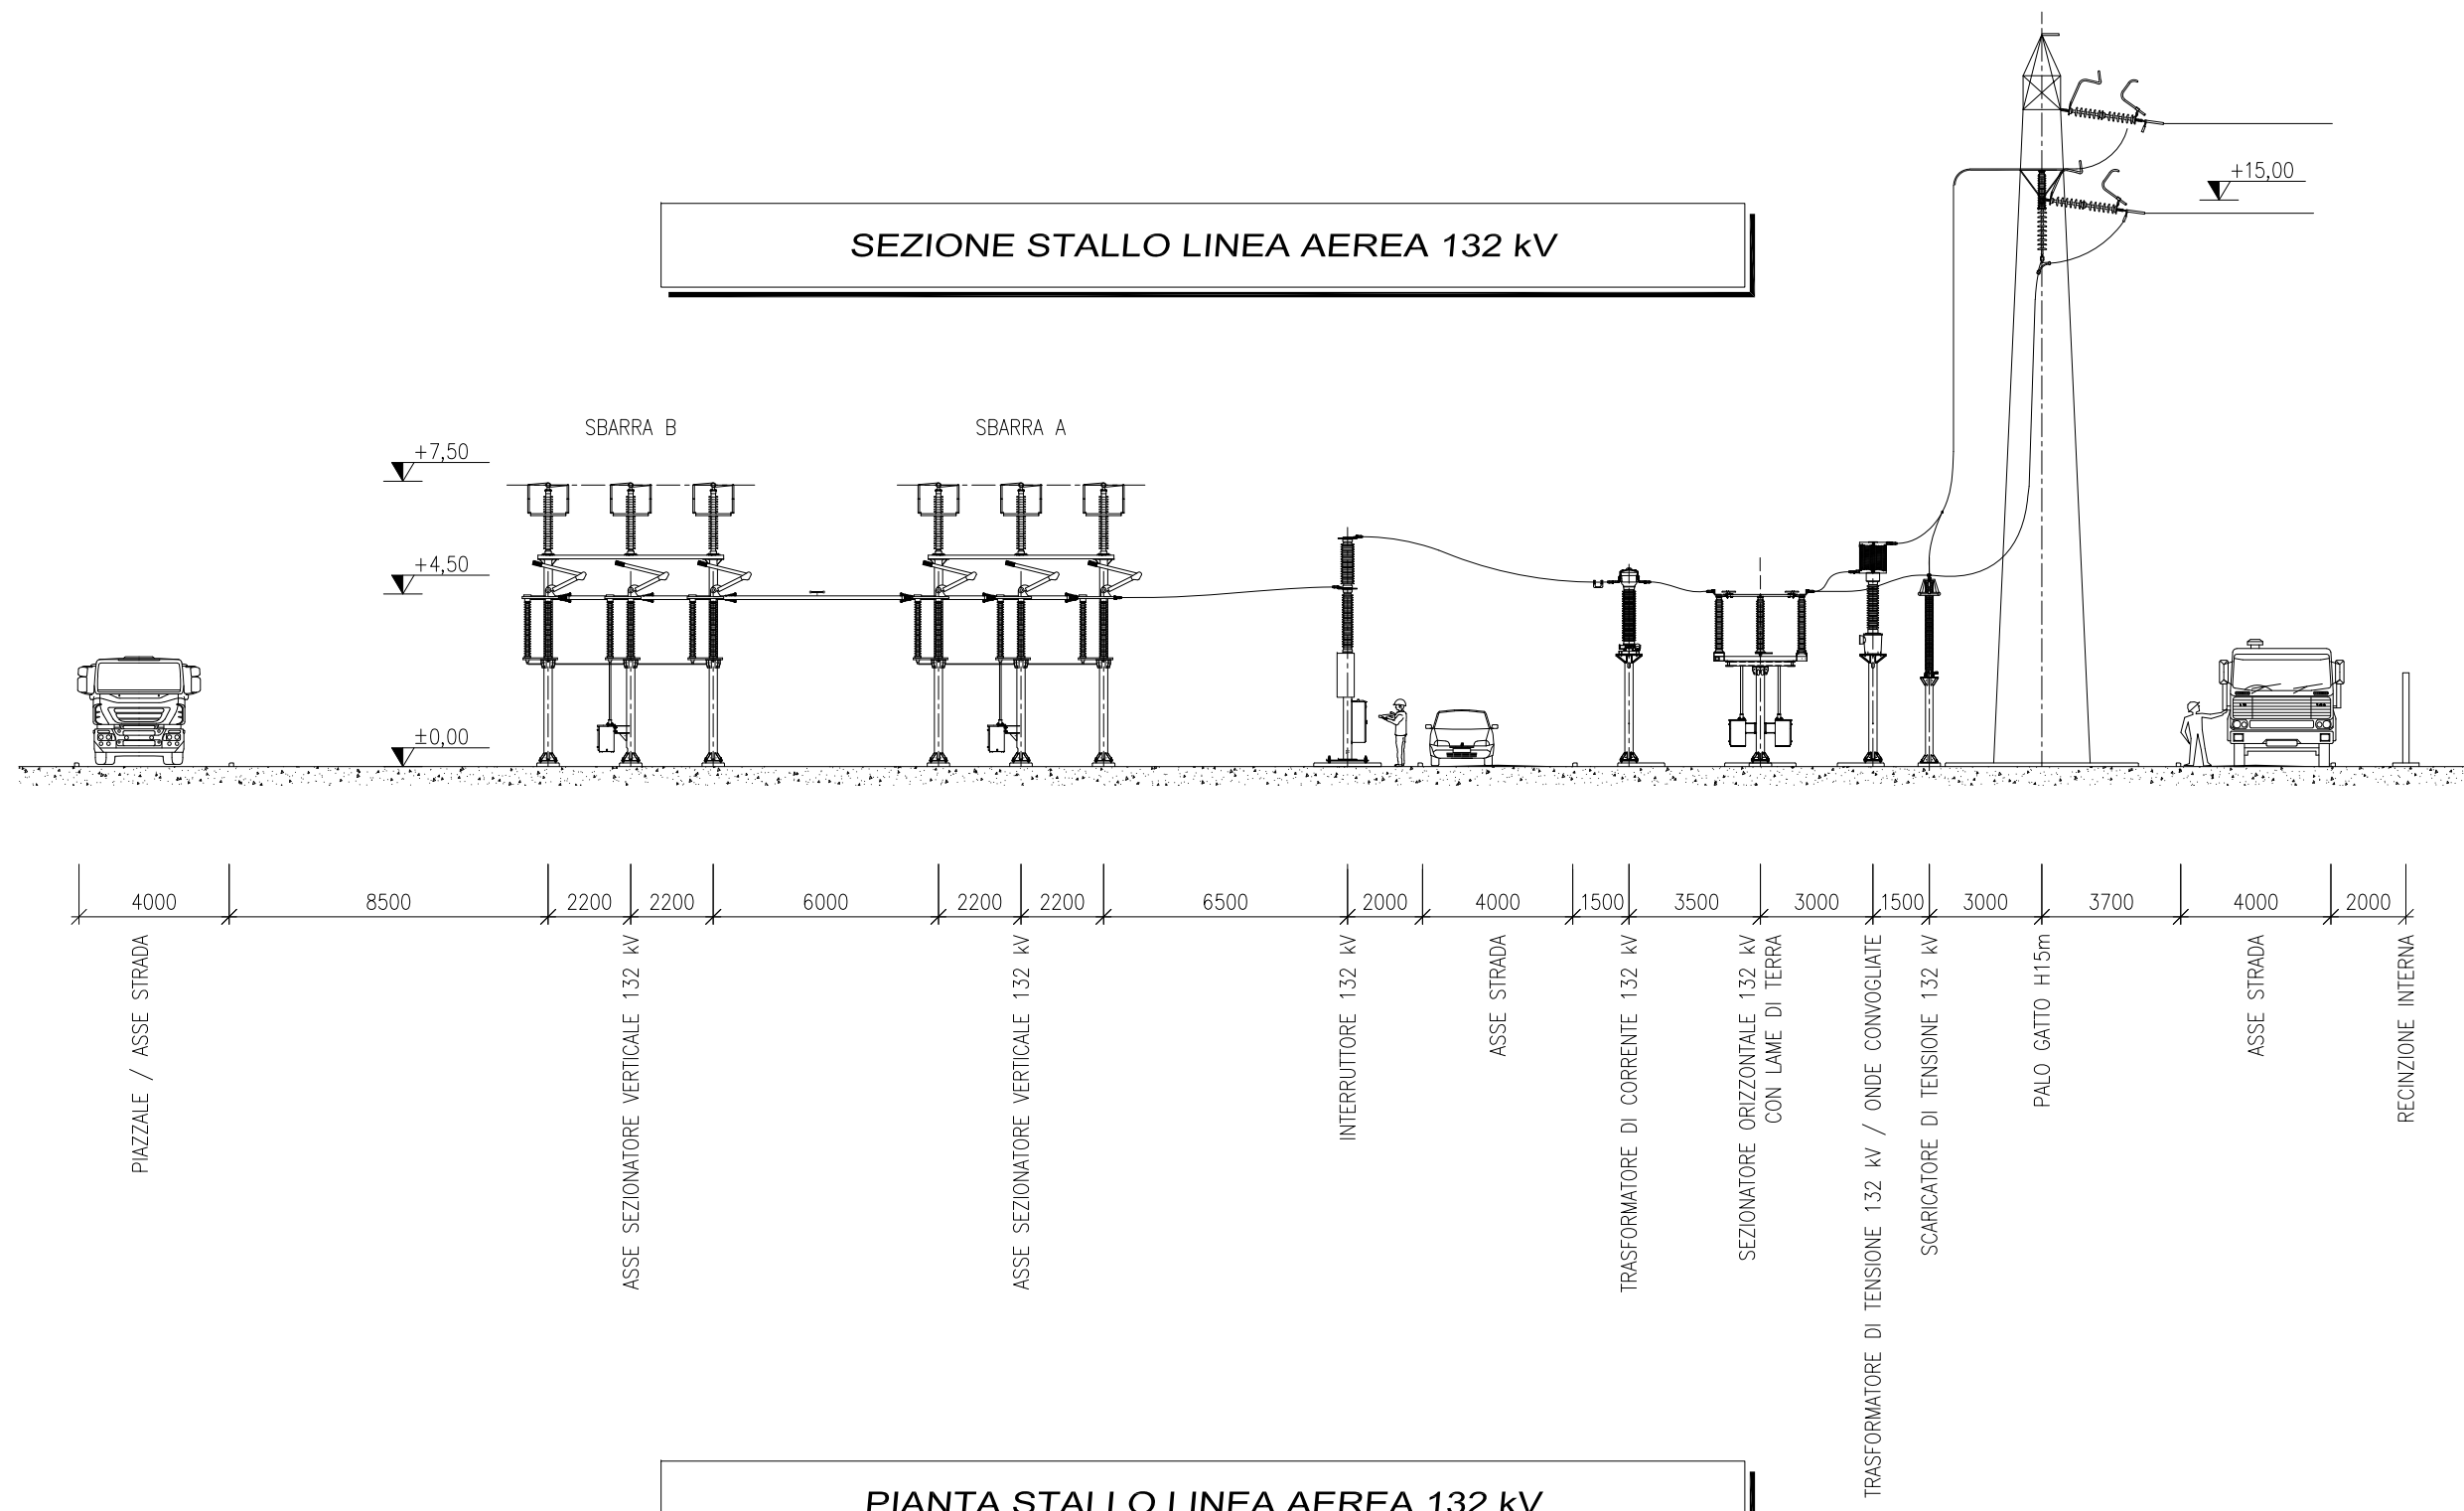


PIANTA STALLO LINEA AEREA 132 kV

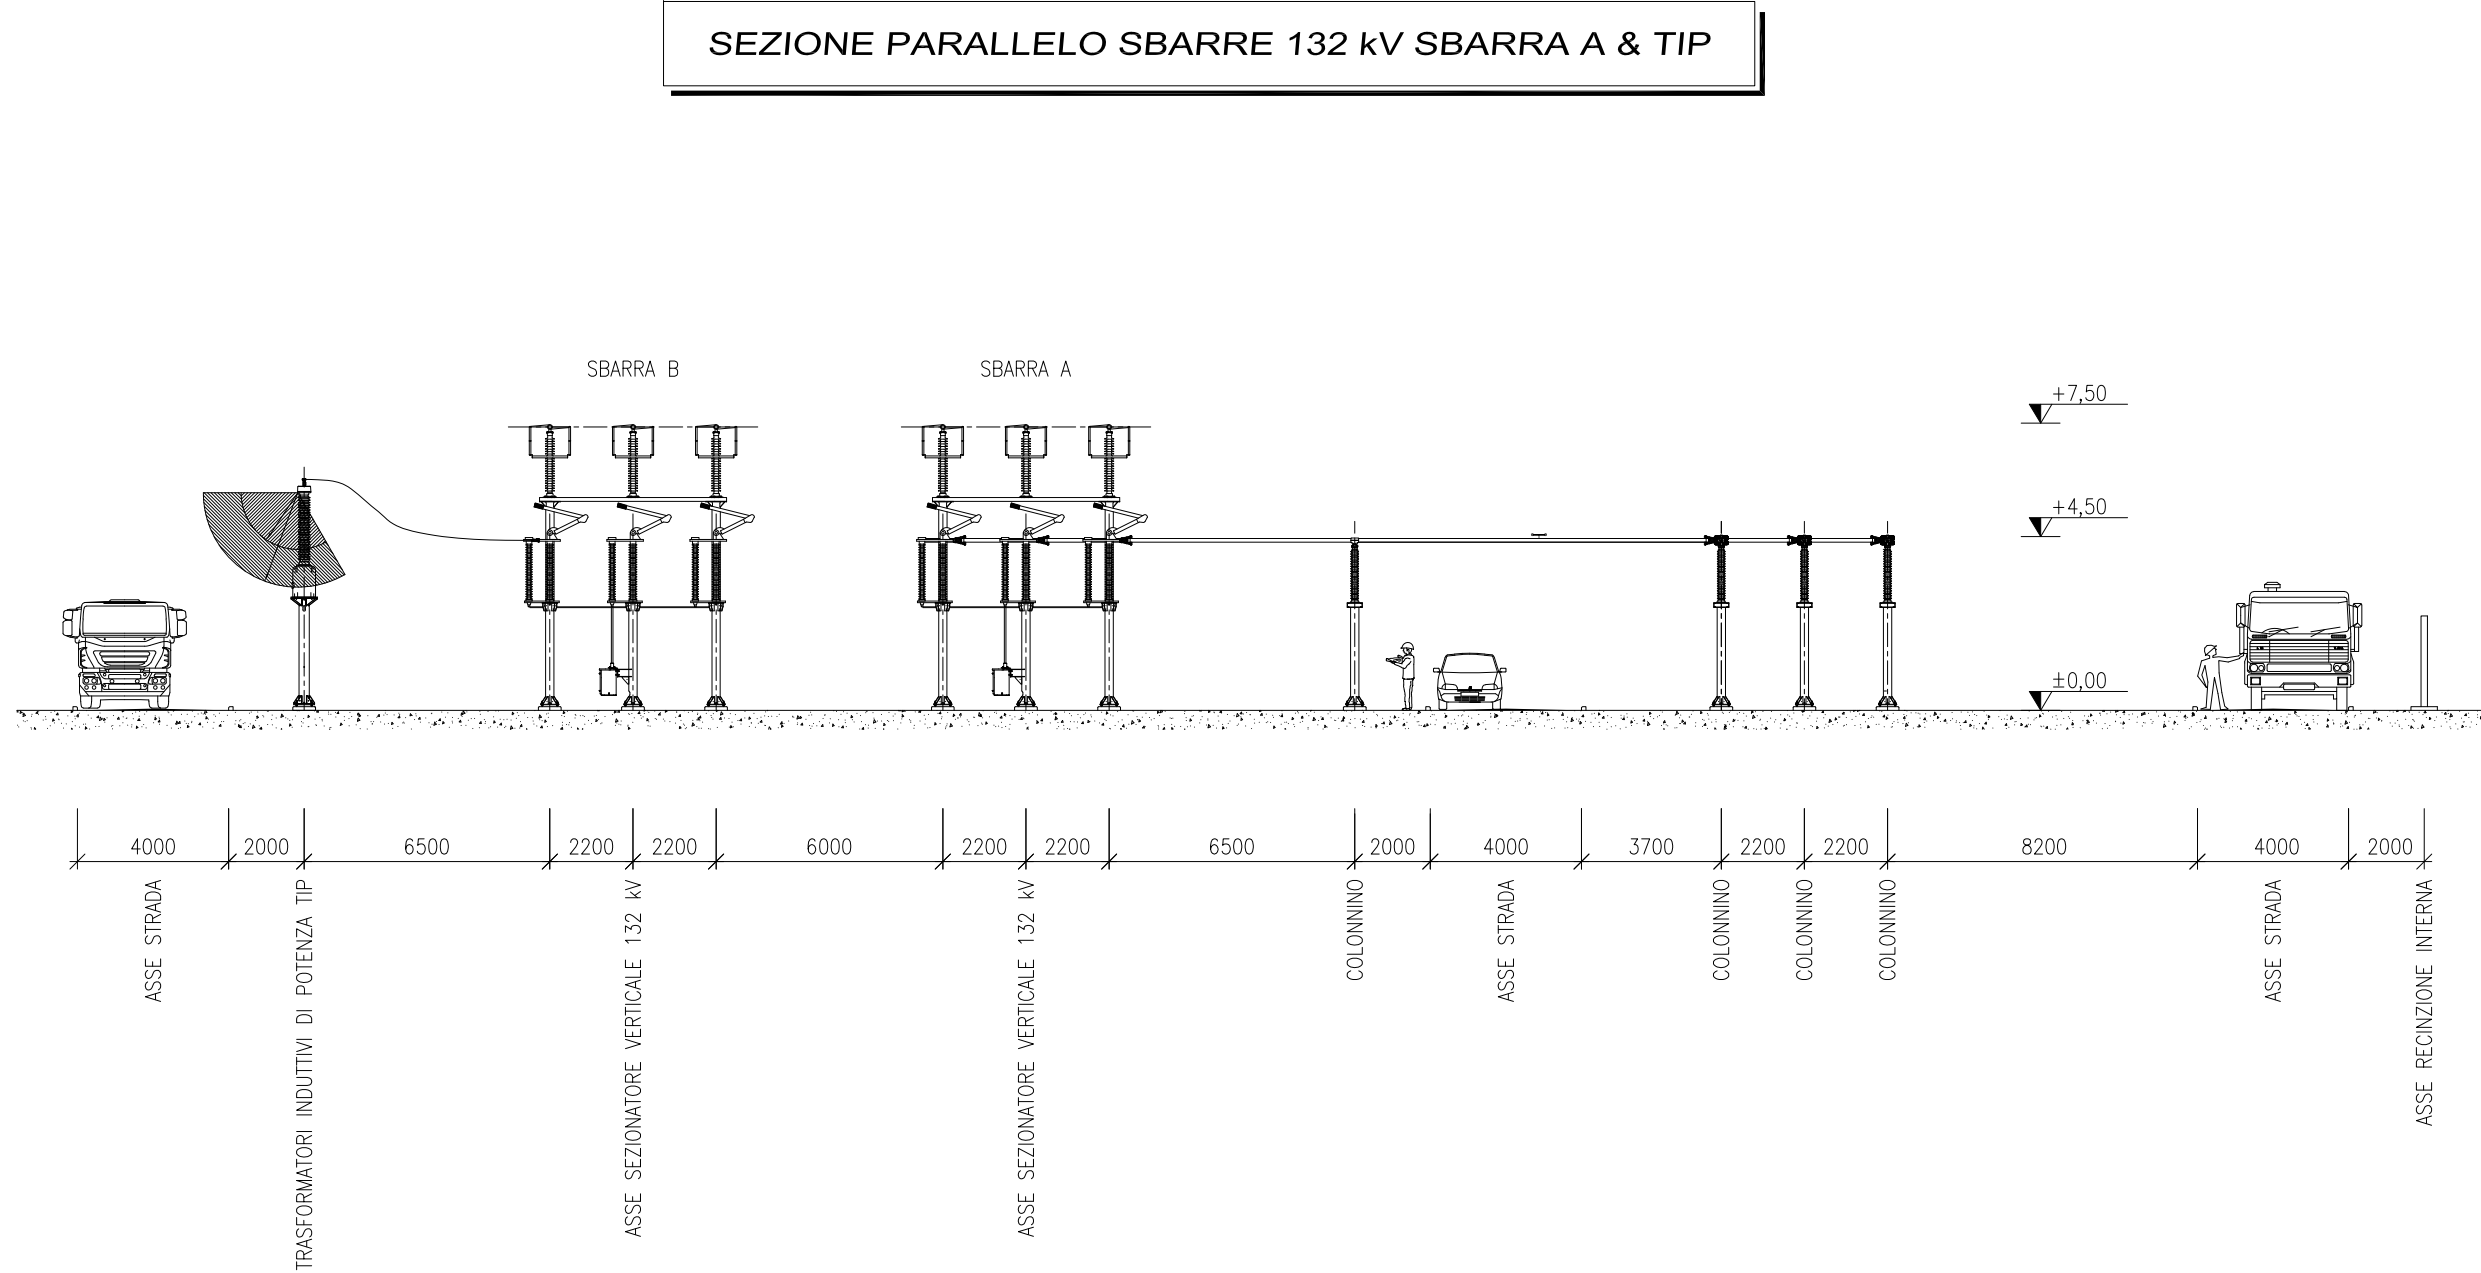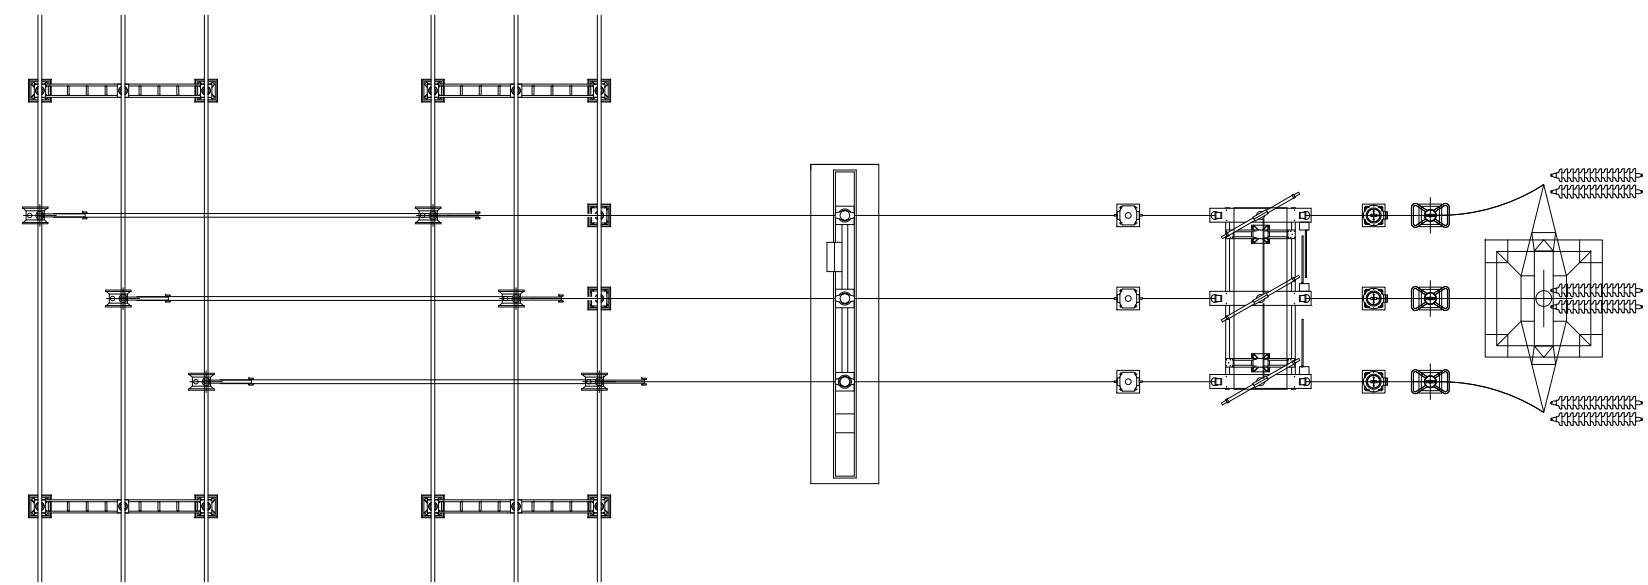


SEZIONE PARALLELO SBARRE 132 kV SBARRA B

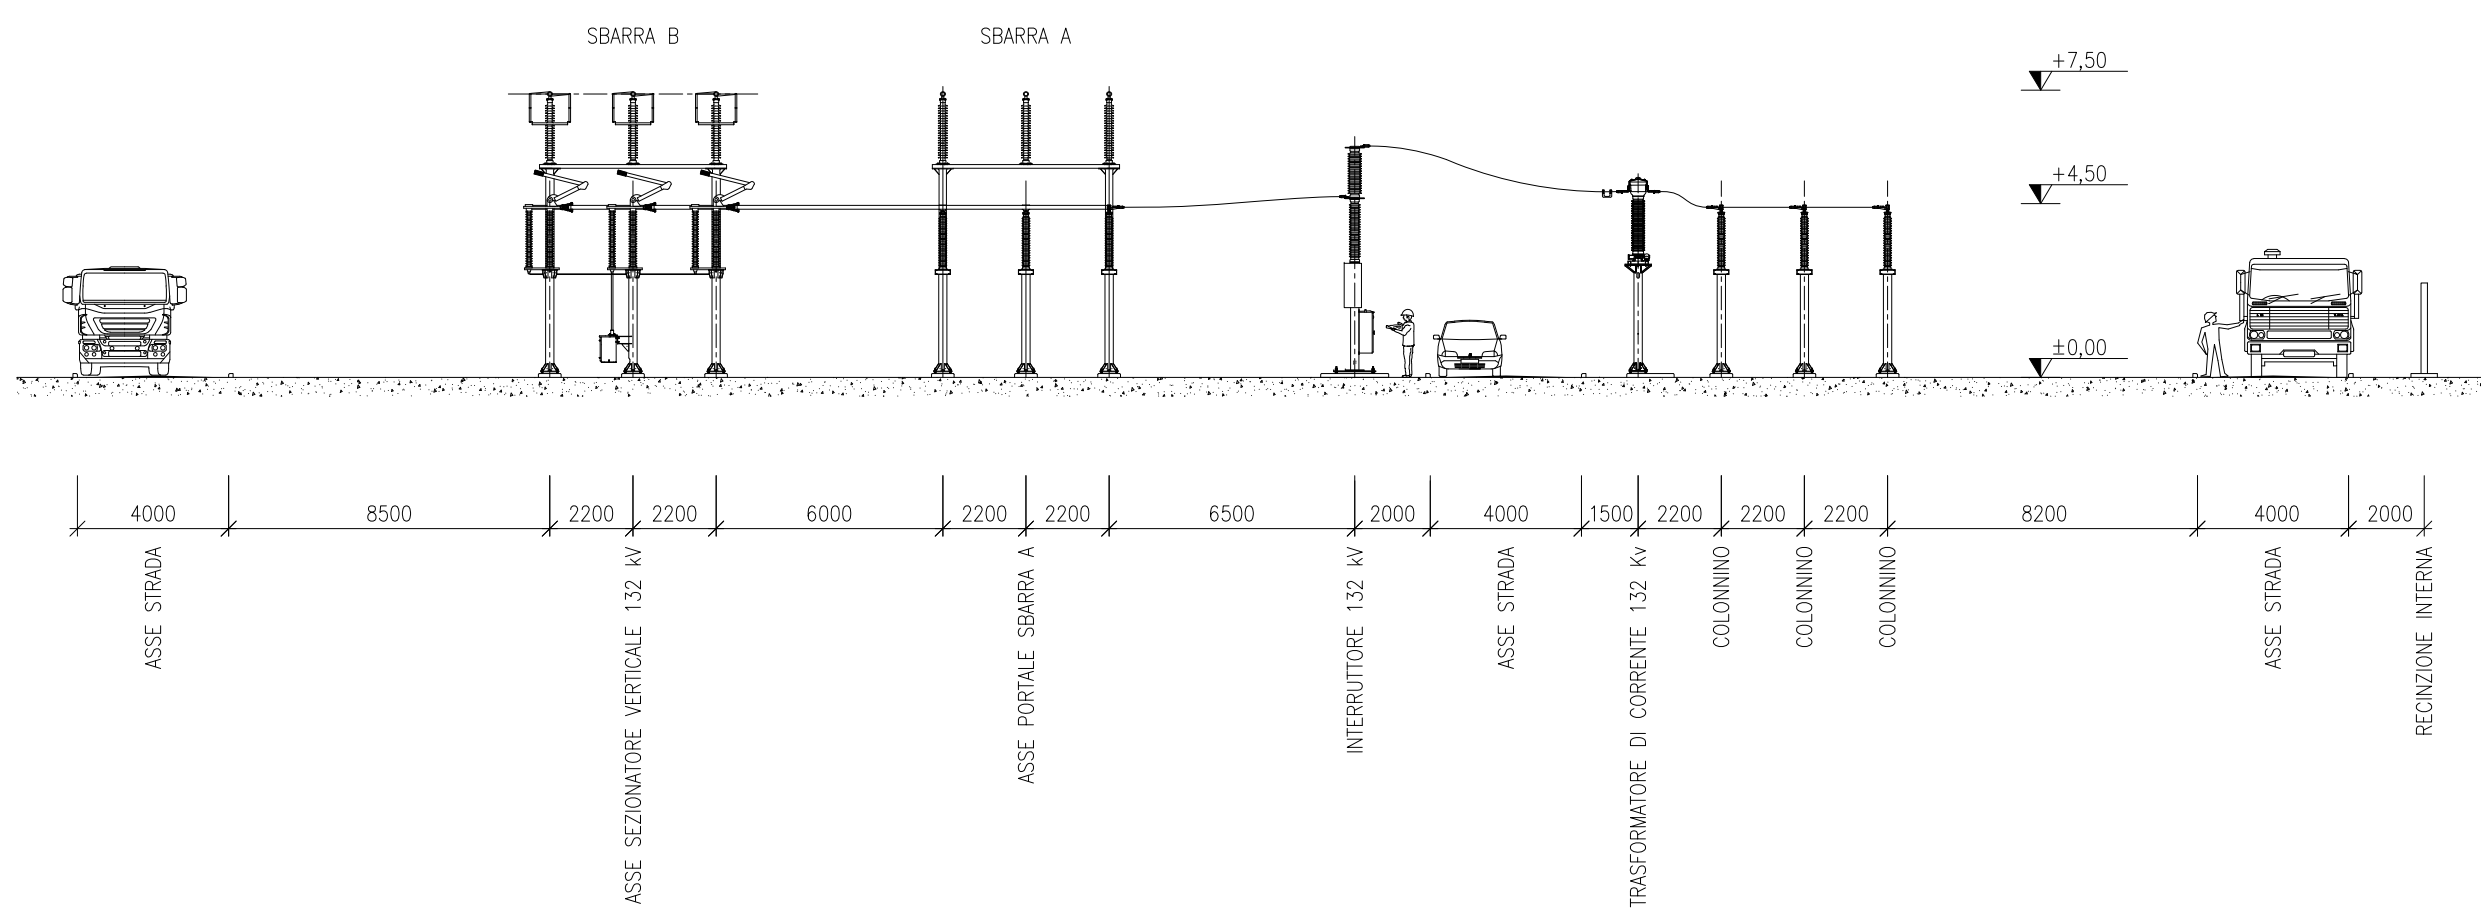

PIANTA PARALLELO SBARRE & TIP 132 kV

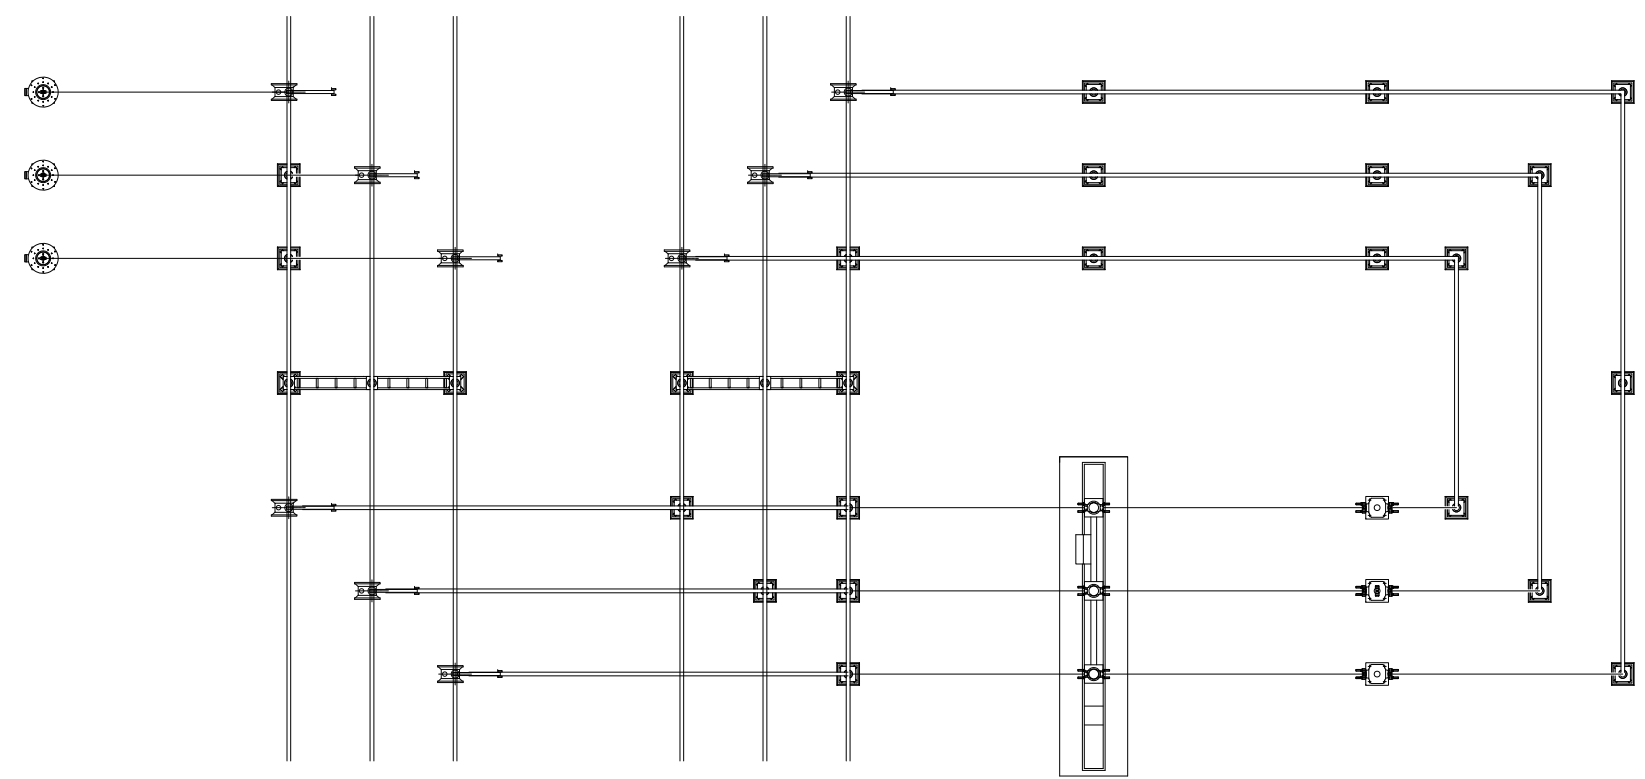

SEZIONE SBARRA 132 kV

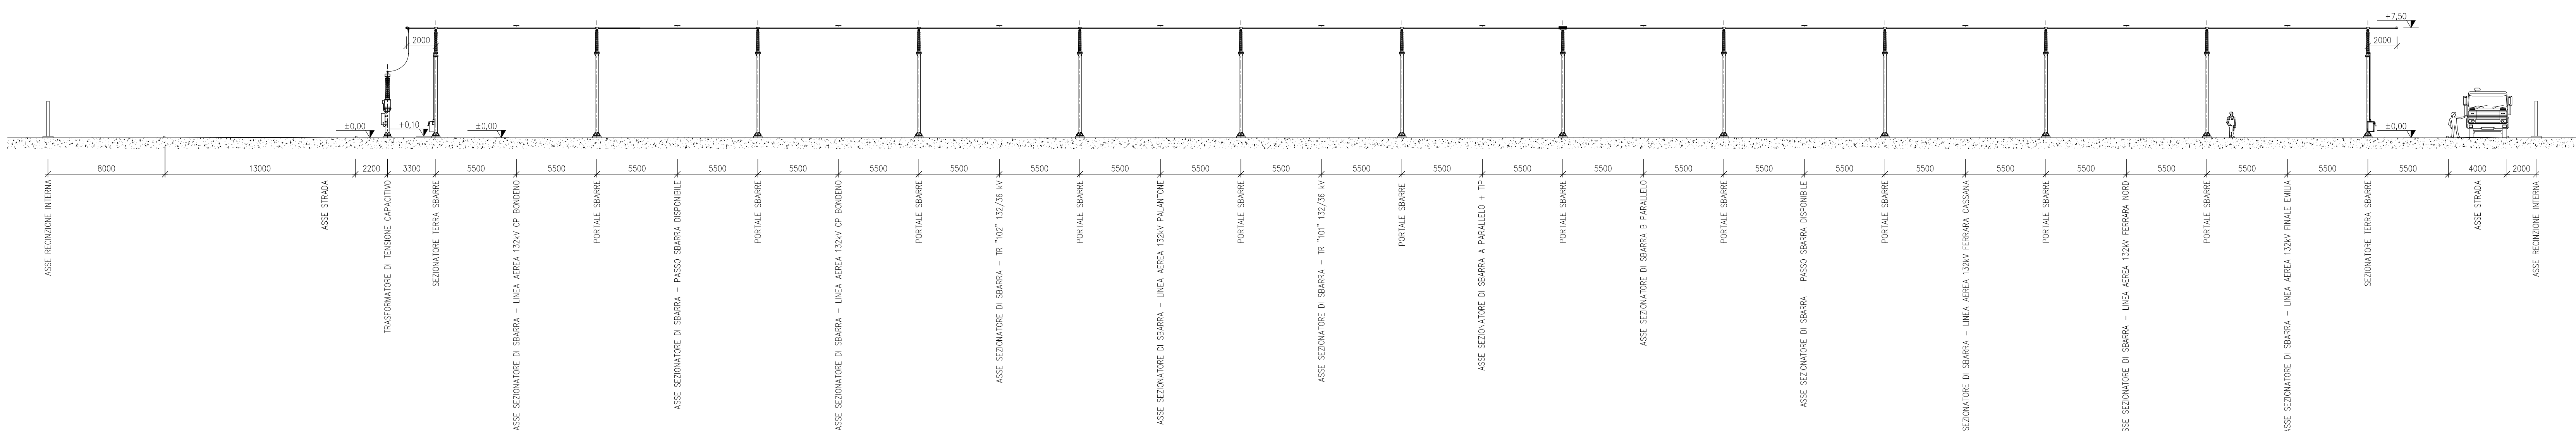

A	20.6.2025	121	013	013	Emissione per autorizzazione
REVISIONE	DATA	ELABORATO	VERIFICATO	APPROVATO	DESCRIZIONE
CODICE PRATICA CARTELLA				MIGOLINA MINATO CAPACITA' / POTENZA IN MW/OMEGA	
C.P. 202201461				IMPIANTO FOTOVOLTAICO 56 MW	
CARTA					
Bondeno Srl Via Miki-Borgomonte, 13 20124 - Milano Partita IVA 05496160283				SE 132/36 kV BONDENO	
PROGETTO A CURA DI				TRONCO	
BRULLI trasmissione				SEZIONI REPARTO AT	
SCALA	FORMATO	Foglio / di		N. DOCUMENTO	
1:200	A0	2 / 2		5 1 6 4 5 3 A	