



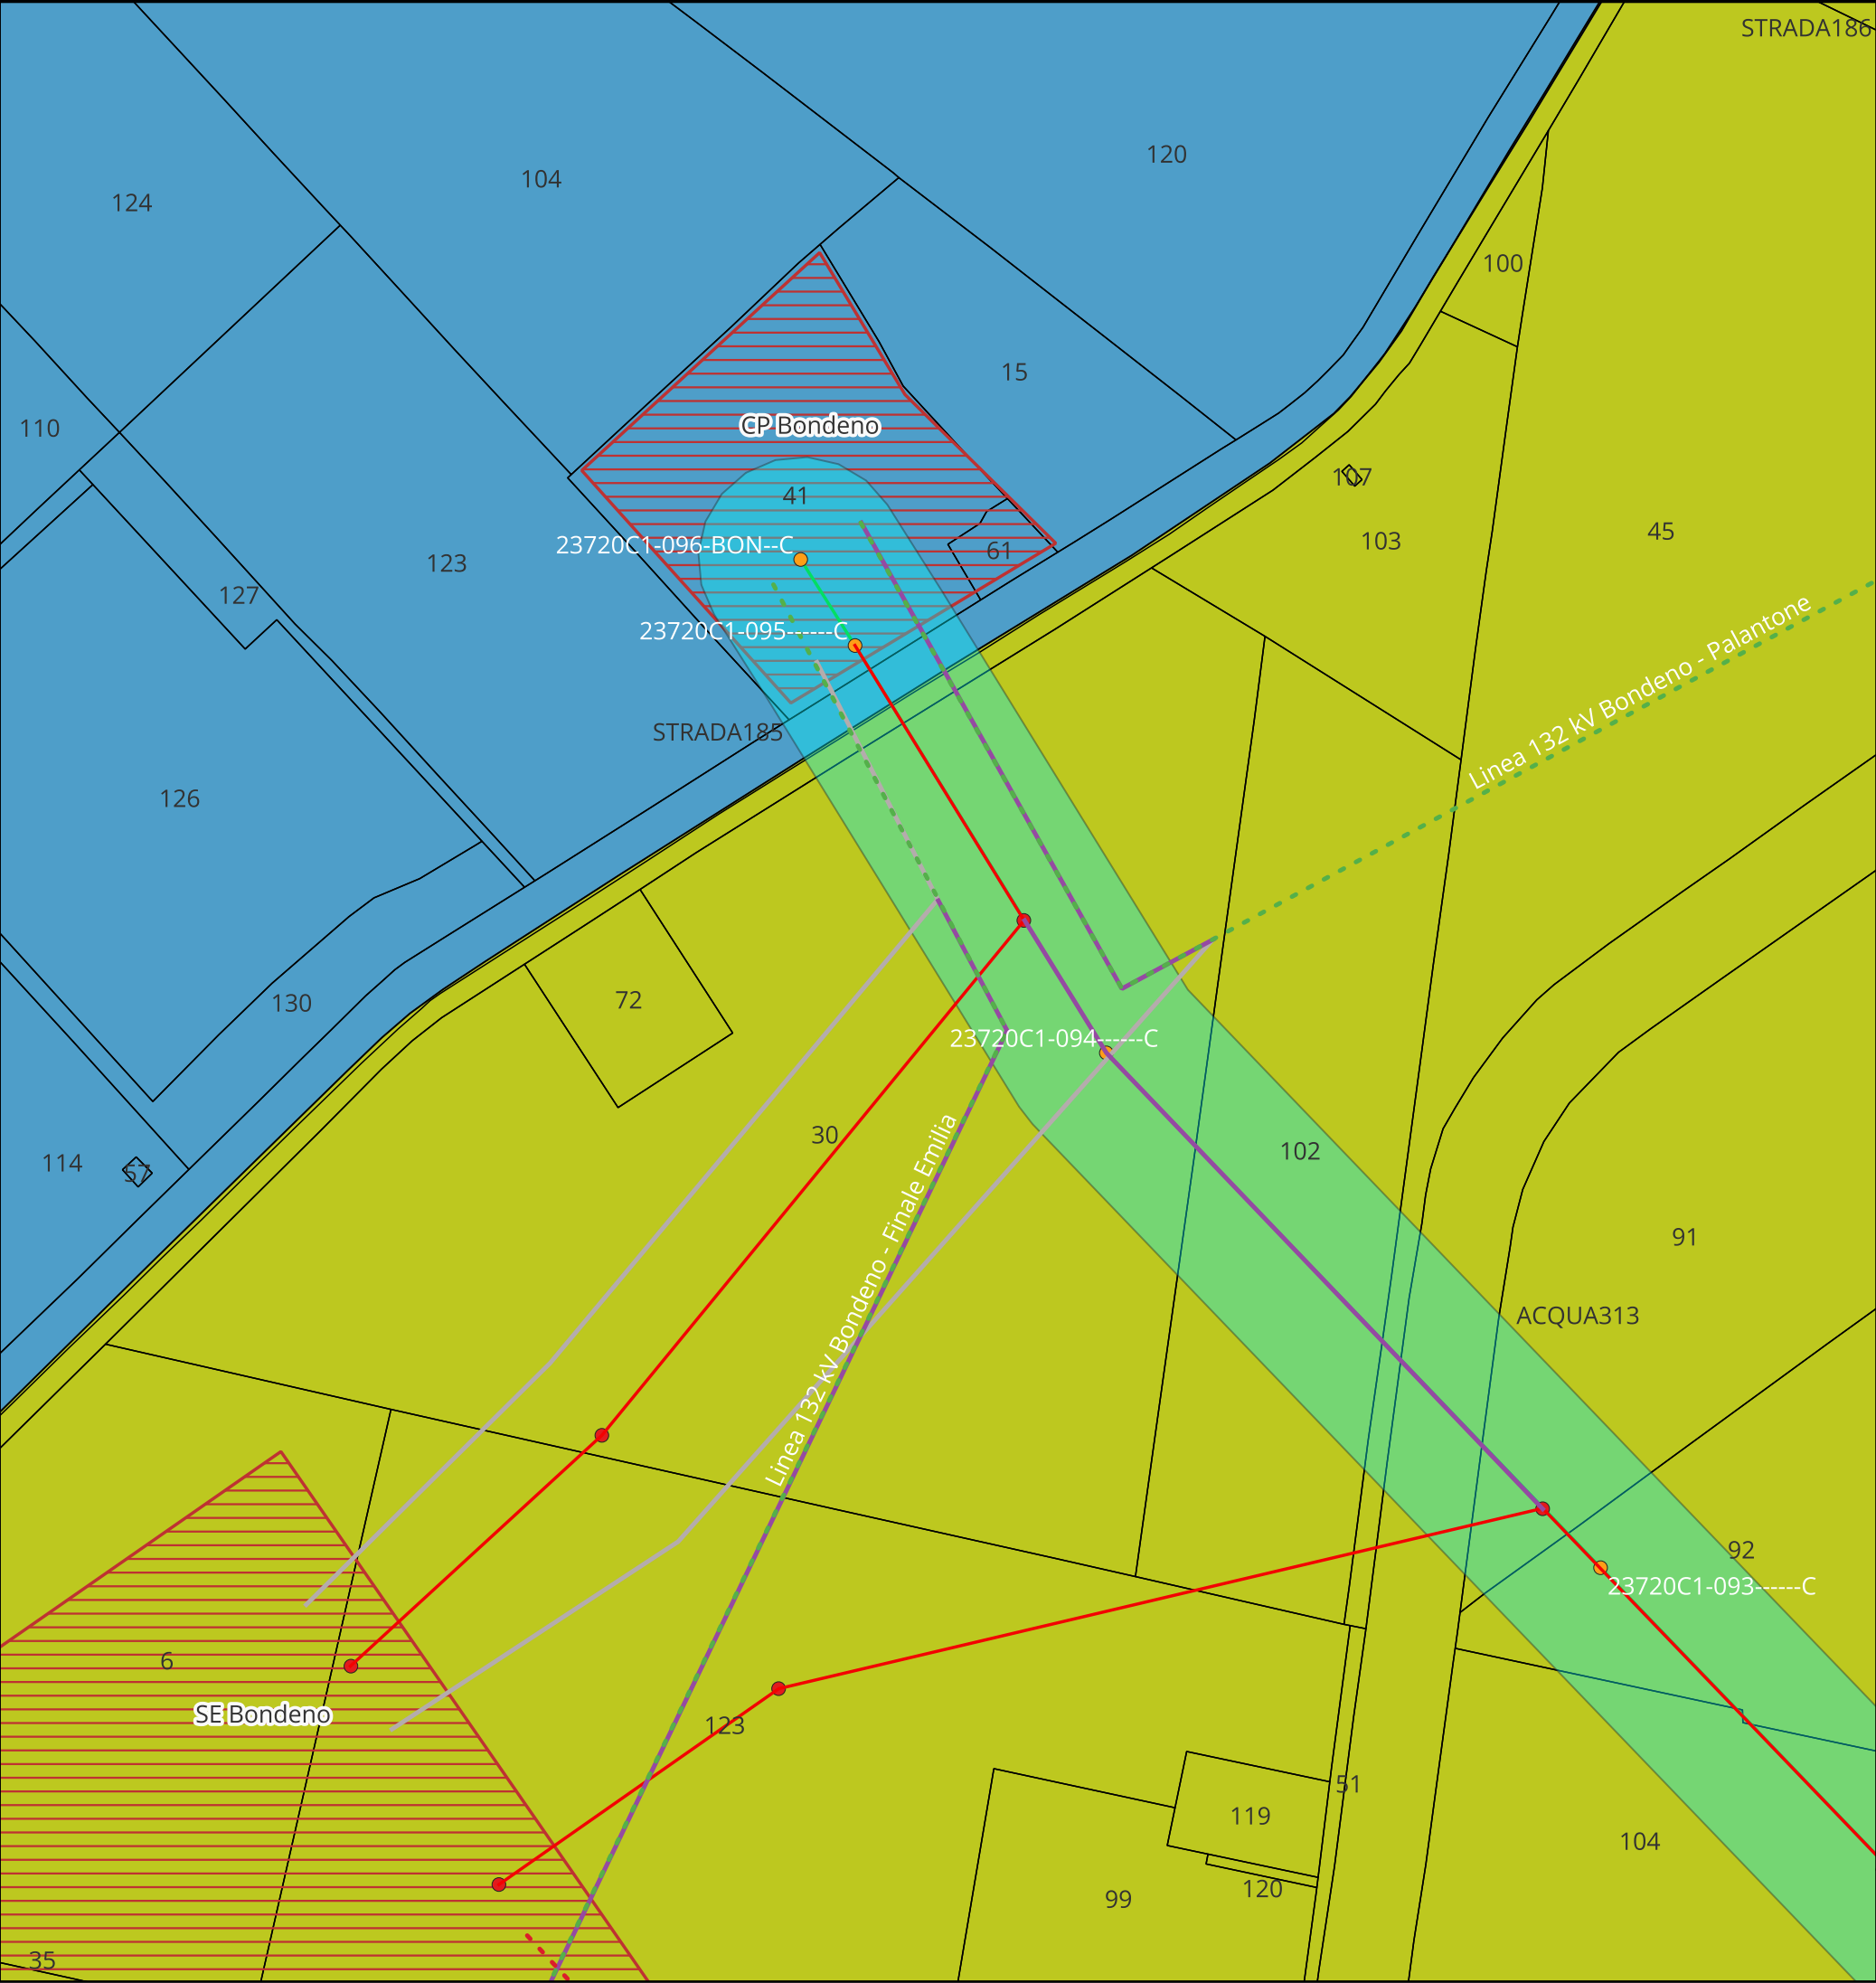

KEYMAP

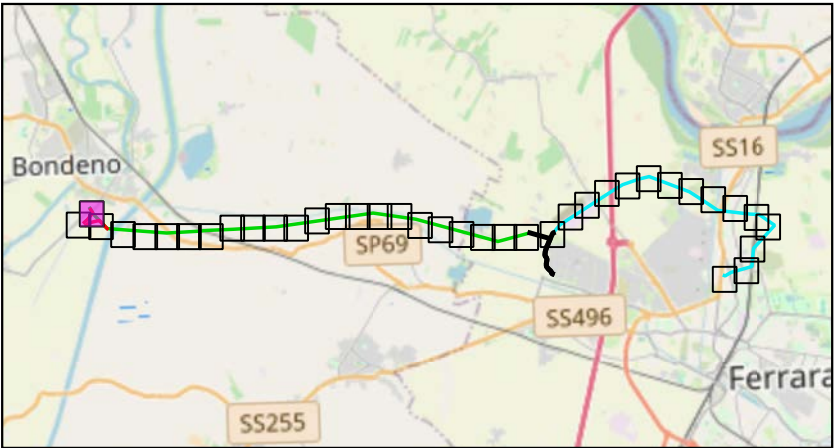

Scala 1:175000

Legenda:

- Cabine Primarie CP e Stazioni Elettriche SE

Tralicci Bondeno - Ferrara Cassana

Nuovi tralicci raccordo a linea Bondeno - Ferrara Cassana

Linea 132 kV Bondeno - Ferrara Cassana

Nuovi raccordi a linea Bondeno - Ferrara Cassana

Nuovi raccordi 132 kV a SE Bondeno

Tratti 132 kV esistenti da demolire
- Linee 132 kV esistenti


Nuova linea 132 kV Bondeno-Ferrara Nord

Area potenzialmente impegnata Bondeno - Ferrara Cassana


Comune di Bondeno

161

162
- TITOLO ELABORATO:
- Planimetria catastale con area potenzialmente impegnata
- Nome progetto:
- Potenziamento linee 132 kV
Bondeno - Ferrara Cassana
Ferrara Cassana - Ferrara ZI
- Impianto fotovoltaico 64 MW
- Codice:
- 1024-PRF-D03-00
- | | | | |
|---|-------------|---|--------------|
| Scala 1:2000 | | Rev: 1 | |
| Data: 23/07/2025 | Formato: A3 | | Pag. 1 di 38 |
| Società di progettazione: | | Produttore: | |
| <div><div>GridSHAPE</div><div>ELECTRIC THINKING</div></div> | | DELTA GEMINI SRL
P.IVA 12299790969
deltagemini@lamiapec.it
Via Bernina 7 - 20158 - Milano (MI) | |
- Questo documento contiene informazioni di proprietà GRID SHAPE S.r.l. e deve essere utilizzato esclusivamente dal destinatario in relazione alle finalità per le quali è stato ricevuto. E' vietata qualsiasi forma di riproduzione o di divulgazione senza l'esplicito consenso di GRID SHAPE S.r.l.
- This document contains information proprietary to GRID SHAPES S.r.l. and it will have to be used exclusively for the purposes for which it has been furnished. Whichever shape of spreading or reproduction without the written permission of GRID SHAPE S.r.l. is prohibit.

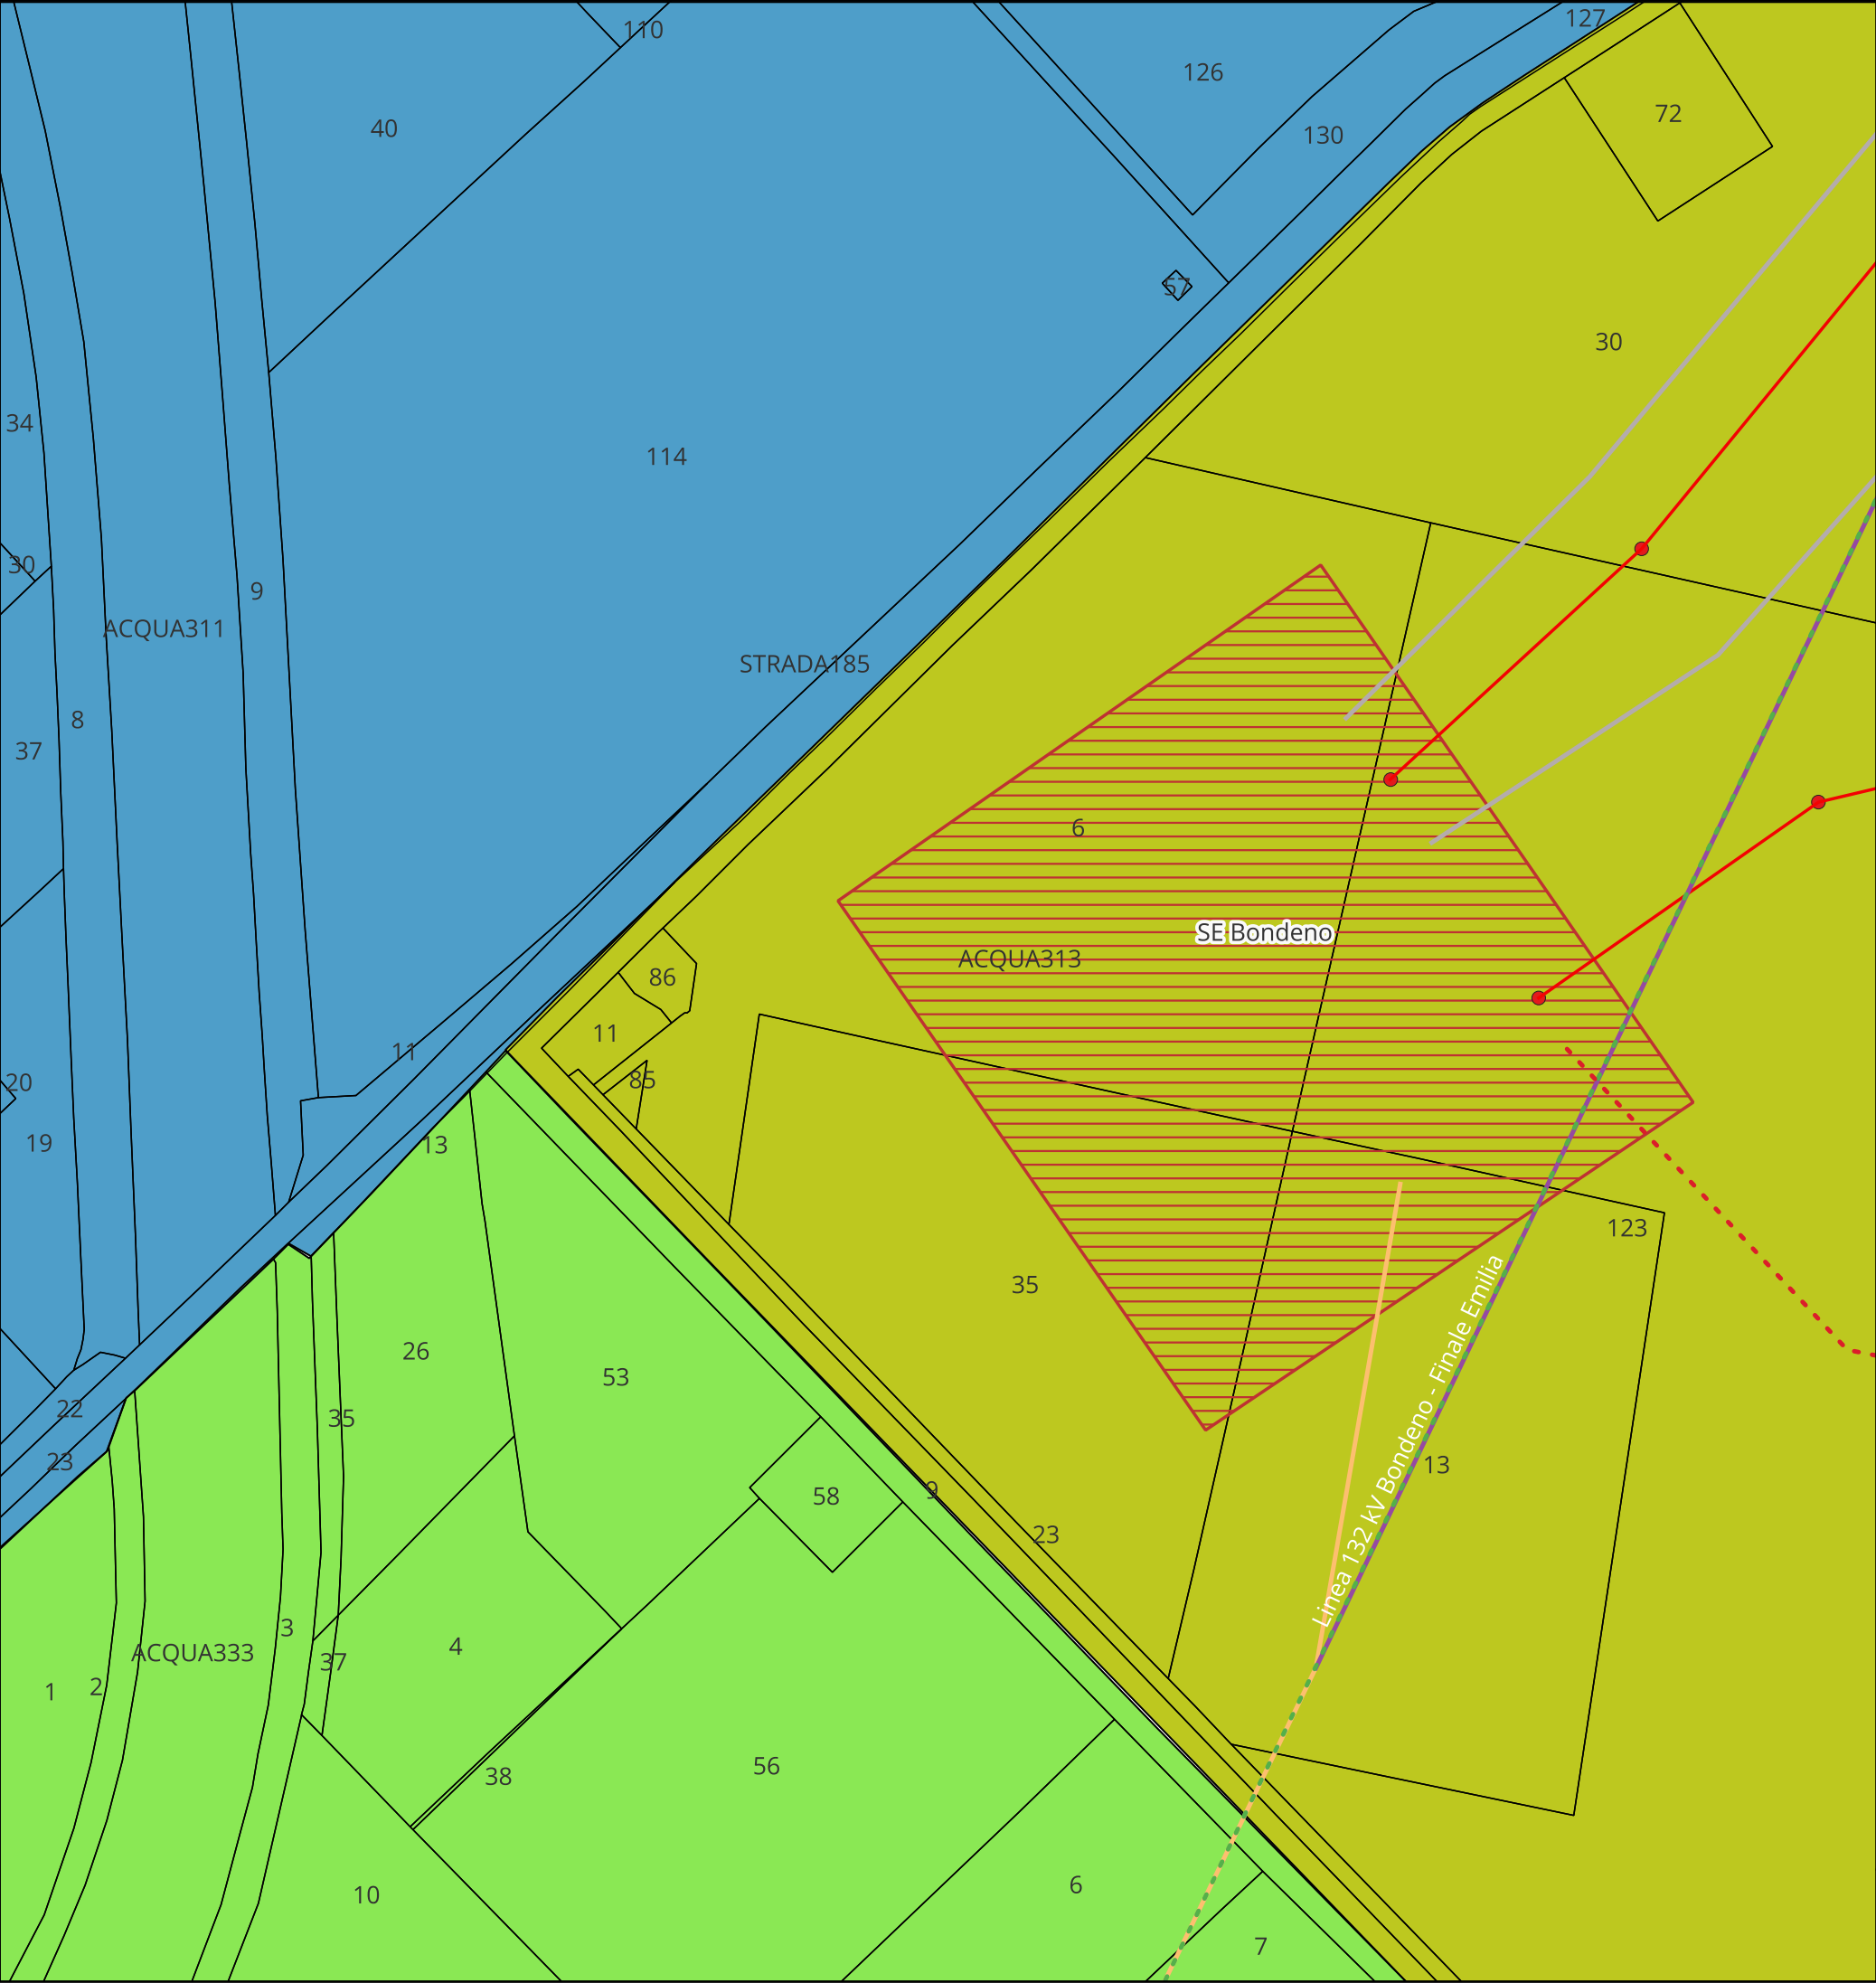

KEYMAP

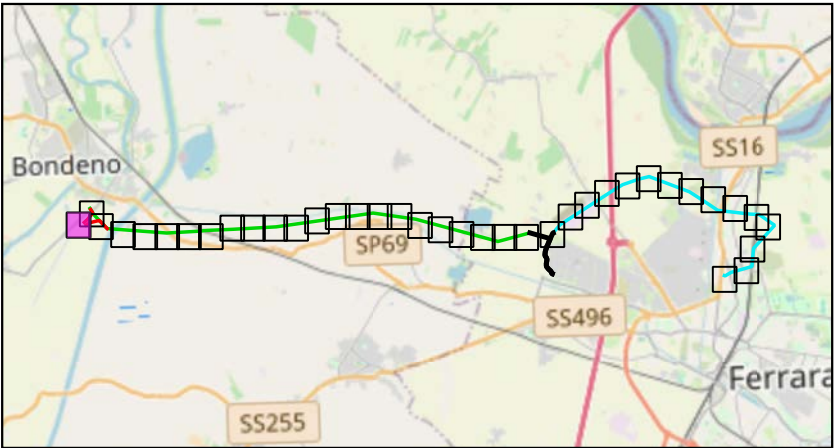

Scala 1:175000

Legenda:

- Nuovi trallici raccordo a linea Bondeno - Ferrara Cassana
 - Nuovi raccordi a linea Bondeno - Ferrara Cassana
 - Nuovi raccordi 132 kV a SE Bondeno
 - Tratti 132 kV esistenti da demolire
 - Linee 132 kV esistenti
 - Potenziamento linea 132 kVSE Bondeno - Finale Emilia
 - Nuova linea 132 kV Bondeno-Ferrara Nord
- Comune di Bondeno
- 161
 - 162
 - 170

TITOLO ELABORATO:
Planimetria catastale con area
potenzialmente impegnata

Nome progetto: Potenziamento linee 132 kV
Bondeno - Ferrara Cassana
Ferrara Cassana - Ferrara ZI
Impianto fotovoltaico 64 MW

Codice:
1024-PRF-D03-00


Scala 1:2000		Rev: 1	
Data: 23/07/2025	Formato: A3		Pag. 2 di 38
Società di progettazione:		Produttore:	
GridSHAPE ELECTRIC THINKING		DELTA GEMINI SRL P.IVA 12299790969 deltagemini@lamiapec.it Via Bernina 7 - 20158 - Milano (MI)	

Questo documento contiene informazioni di proprietà GRID SHAPE S.r.l. e deve essere utilizzato esclusivamente dal destinatario in relazione alle finalità per le quali è stato ricevuto. E' vietata qualsiasi forma di riproduzione o di divulgazione senza l'esplicito consenso di GRID SHAPE S.r.l.

This document contains information proprietary to GRID SHAPES S.r.l. and it will have to be used exclusively for the purposes for which it has been furnished. Whichever shape of spreading or reproduction without the written permission of GRID SHAPE S.r.l. is prohibit.



KEYMAP

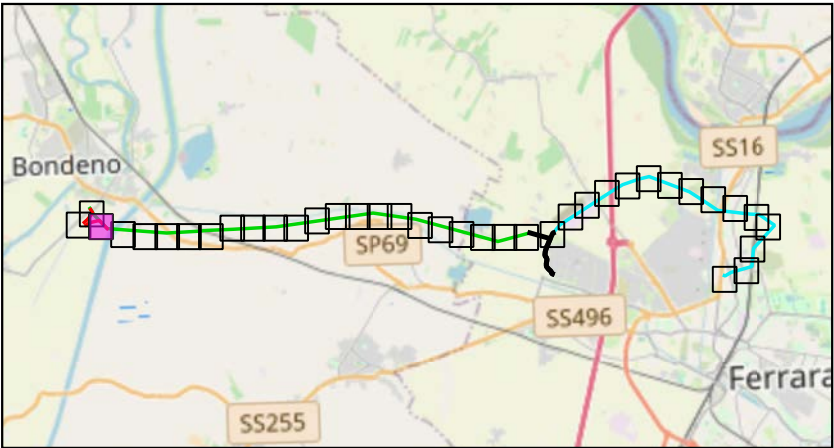

Scala 1:175000

Legenda:

- Tralicci Bondeno - Ferrara Cassana

Nuovi tralicci raccordo a linea Bondeno - Ferrara Cassana

Linea 132 kV Bondeno - Ferrara Cassana

Nuovi raccordi a linea Bondeno - Ferrara Cassana

Nuovi raccordi 132 kV a SE Bondeno

Tratti 132 kV esistenti da demolire

Linee 132 kV esistenti
- Nuova linea 132 kV Bondeno-Ferrara Nord

Area potenzialmente impegnata Bondeno - Ferrara Cassana
- Comune di Bondeno

162

171

TITOLO ELABORATO:

Planimetria catastale con area potenzialmente impegnata

Nome progetto:

Potenziamento linee 132 kV
Bondeno - Ferrara Cassana
Ferrara Cassana - Ferrara ZI

Impianto fotovoltaico 64 MW


Codice:

1024-PRF-D03-00


Scala 1:2000		Rev: 1	
Data: 23/07/2025	Formato: A3		Pag. 3 di 38
Società di progettazione:		Produttore:	
Grid SHAPE ELECTRIC THINKING		DELTA GEMINI SRL P.IVA 12299790969 deltagemini@lamiaptec.it Via Bernina 7 - 20158 - Milano (MI)	

Questo documento contiene informazioni di proprietà GRID SHAPE S.r.l. e deve essere utilizzato esclusivamente dal destinatario in relazione alle finalità per le quali è stato ricevuto. E' vietata qualsiasi forma di riproduzione o di divulgazione senza l'esplicito consenso di GRID SHAPE S.r.l.

This document contains information proprietary to GRID SHAPES S.r.l. and it will have to be used exclusively for the purposes for which it has been furnished. Whichever shape of spreading or reproduction without the written permission of GRID SHAPE S.r.l. is prohibit.

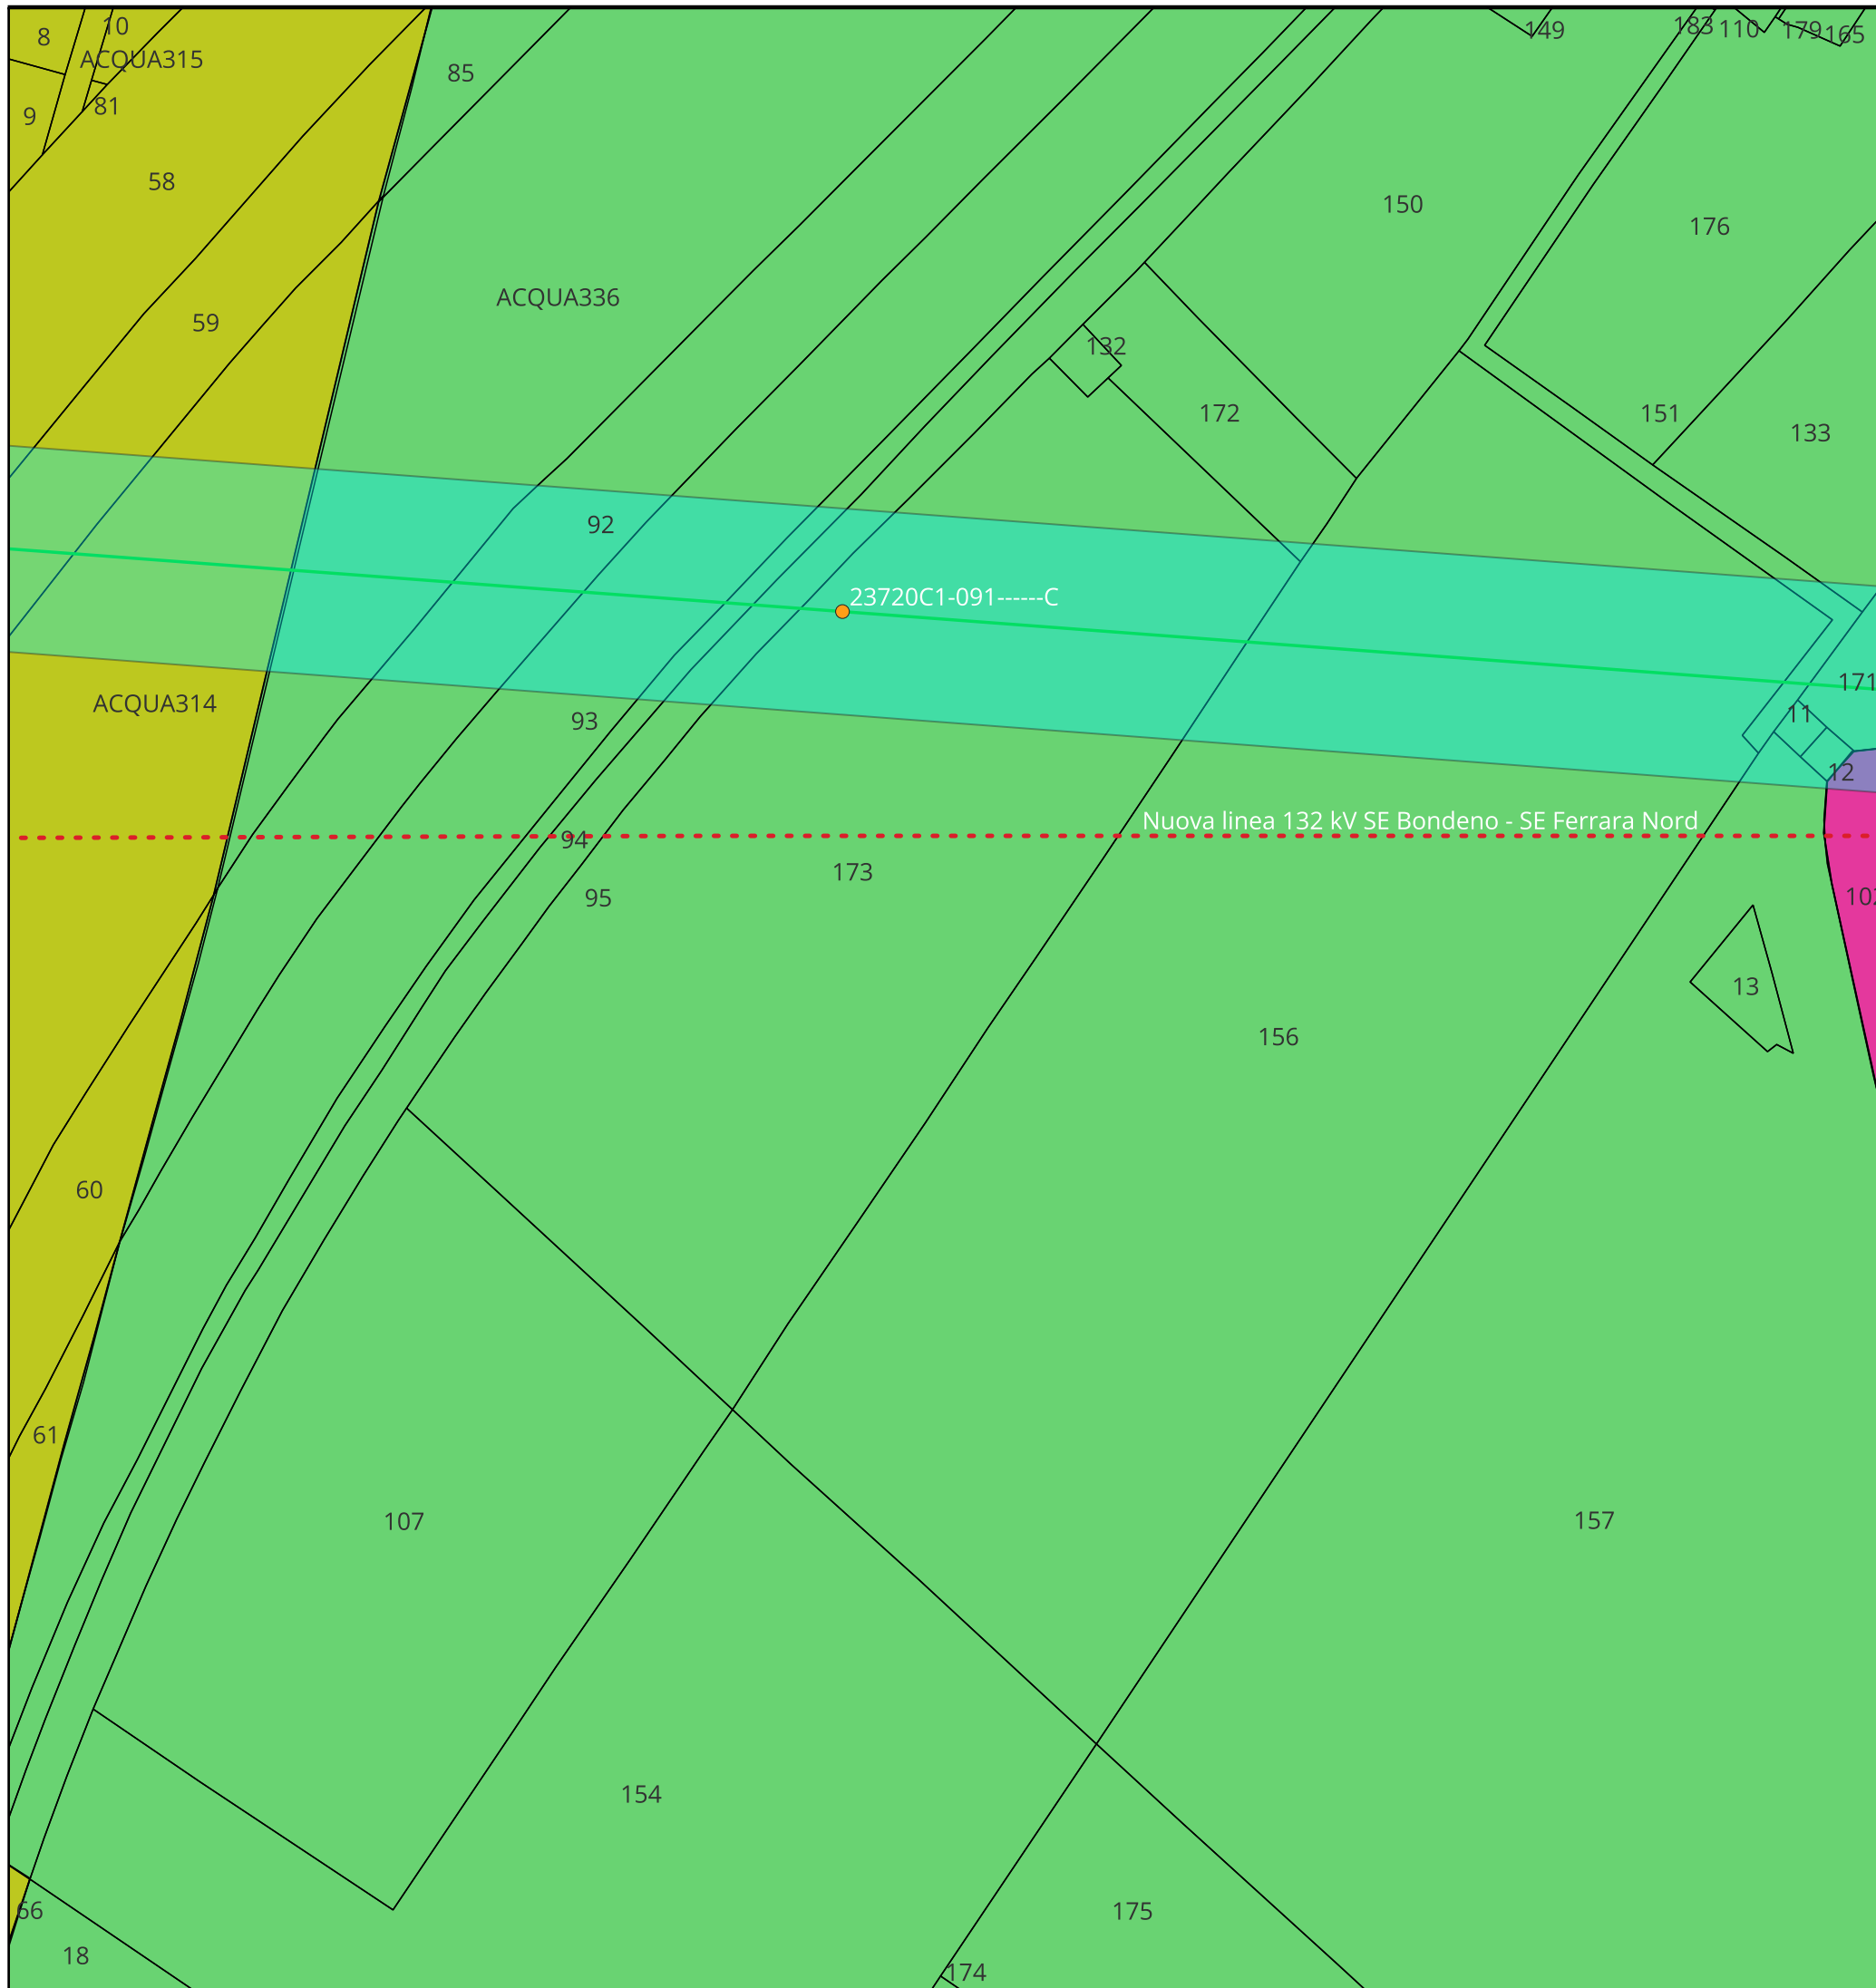

KEYMAP

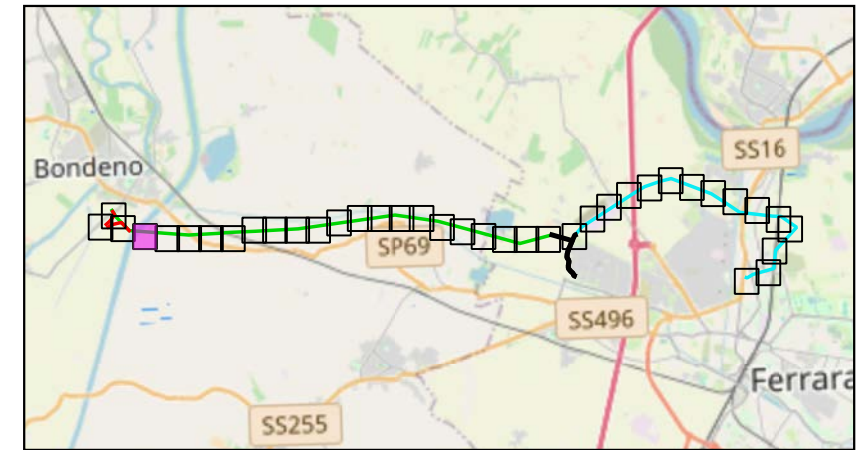

Scala 1:175000

Legenda:

- | | | Comune di Bondeno | |
|---|---|---|-----|
|  | Tralicci Bondeno - Ferrara Cassana |  | 162 |
| | Linea 132 kV Bondeno - Ferrara Cassana |  | 171 |
| | Nuova linea 132 kV Bondeno-Ferrara Nord |  | 172 |
|  | Area potenzialmente impegnata Bondeno - Ferrara Cassana | | |

TITOLO ELABORATO:

Planimetria catastale con area potenzialmente impegnata

Nome progetto:

Potenziamento linee 132 kV
Bondeno - Ferrara Cassana
Ferrara Cassana - Ferrara ZI

Impianto fotovoltaico 64 MW

Codice:	
---------	--

1024-PRF-D03-00

Scala 1:2000

Rev: 1

Data: 23/07/2025

Formato: A3

Pag. 4 di 38

Società di progettazione:



Prodotto:



DELTA GEMINI SRL
P.IVA 12299790969
deltagemini@lamiappec.it
Via Bernina 7 - 20158 - Milano (MI)

Questo documento contiene informazioni di proprietà GRID SHAPE S.r.l. e deve essere utilizzato esclusivamente dal destinatario in relazione alle finalità per le quali è stato ricevuto. E' vietata qualsiasi forma di riproduzione o di divulgazione senza l'esplicito consenso di GRID SHAPE S.r.l.

This document contains information proprietary to GRID SHAPES S.r.l. and it will have to be used exclusively for the purposes for which it has been furnished. Whichever shape of spreading or reproduction without the written permission of GRID SHAPE S.r.l. is prohibitive.

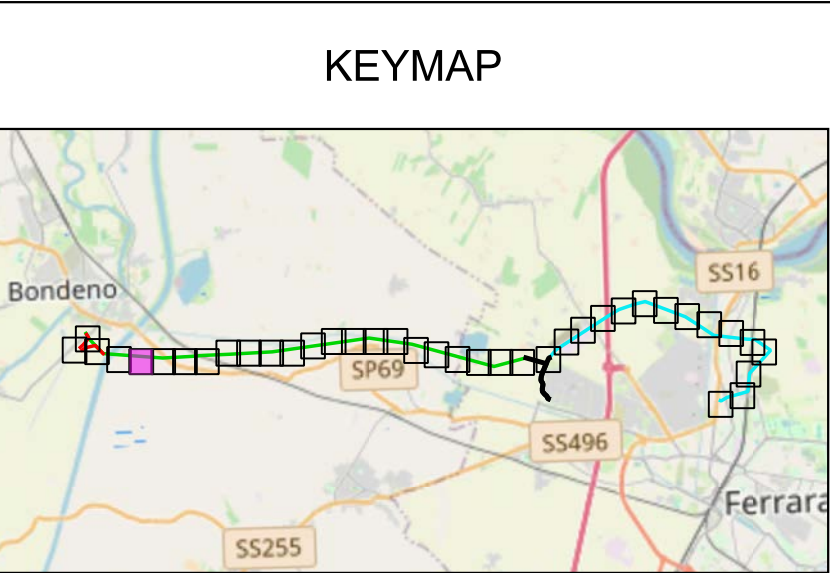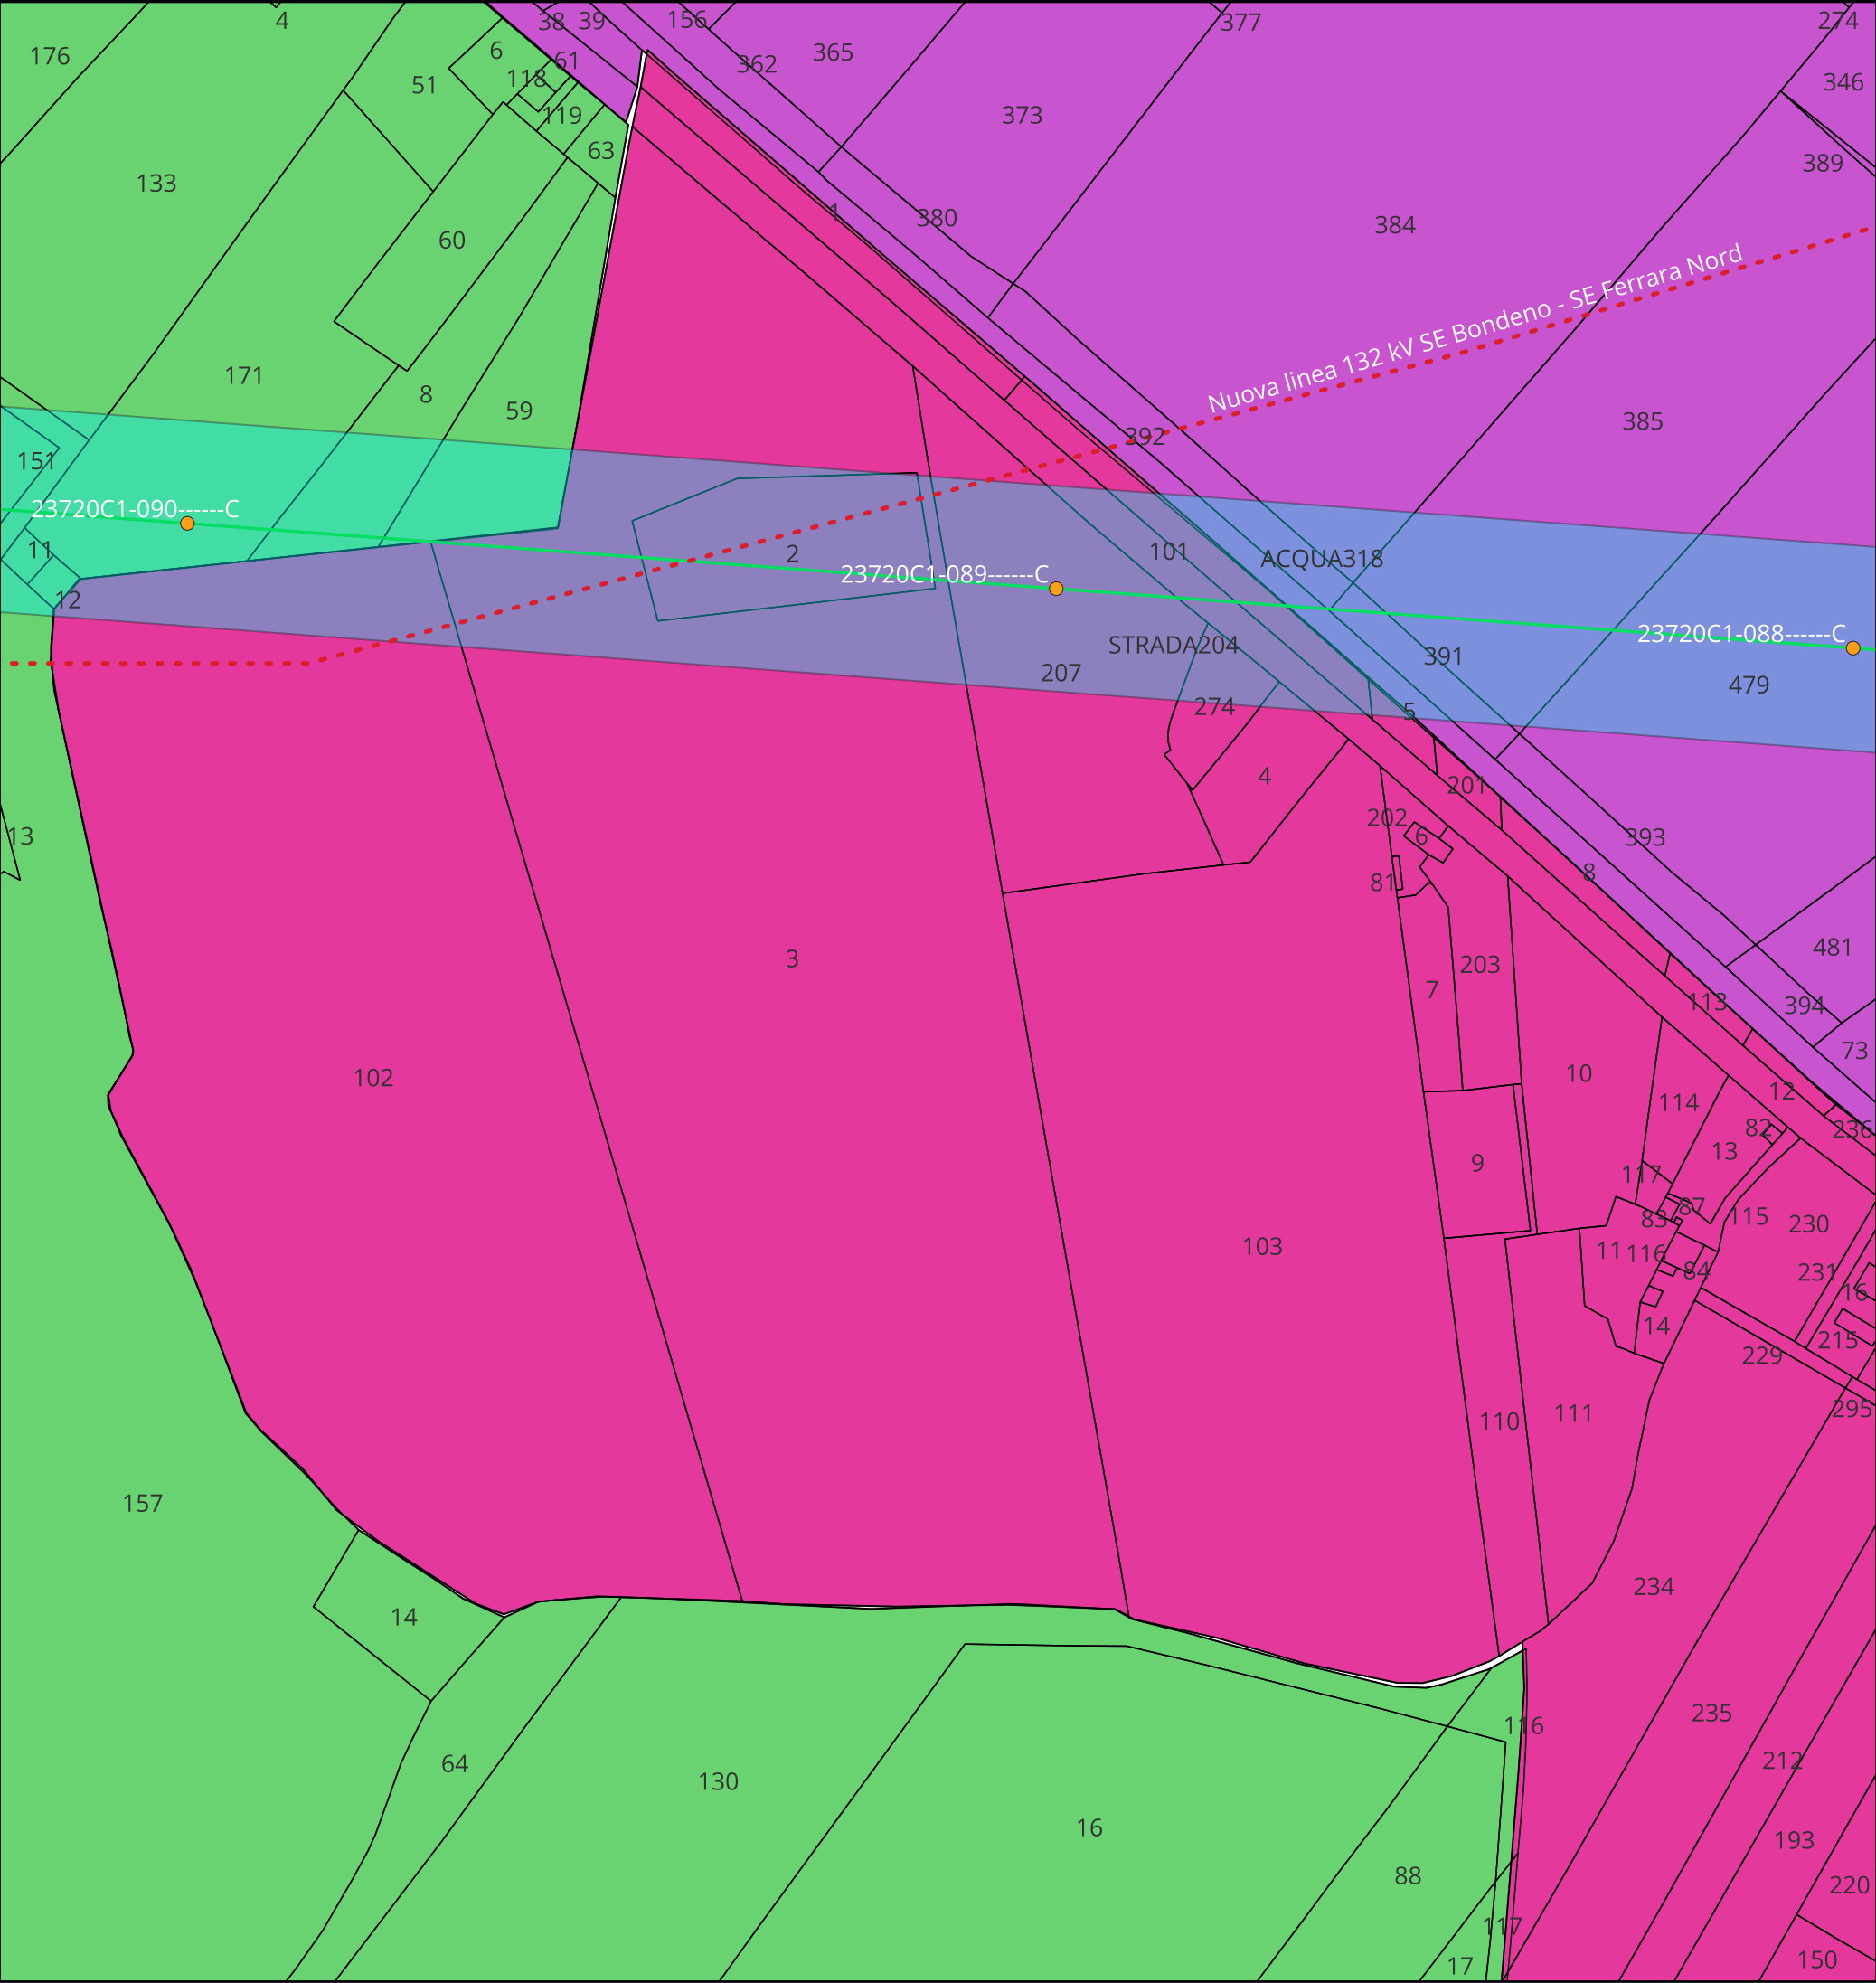

Scala 1:175000

- Legenda:
- Tralicci Bondeno - Ferrara Cassana
 - Linea 132 kV Bondeno - Ferrara Cassana
 - Nuova linea 132 kV Bondeno-Ferrara Nord
 - Area potenzialmente impegnata Bondeno - Ferrara Cassana
- Comune di Bondeno
- 163
 - 171
 - 172

TITOLO ELABORATO:

Planimetria catastale con area potenzialmente impegnata

Nome progetto:

Potenziamento linee 132 kV
Bondeno - Ferrara Cassana
Ferrara Cassana - Ferrara ZI

Impianto fotovoltaico 64 MW


Codice:


1024-PRF-D03-00

Scala 1:2000		Rev: 1	
Data: 23/07/2025	Formato: A3	Pag. 5 di 38	
Società di progettazione:		Produttore:	
GridSHAPE ELECTRIC THINKING		DELTA GEMINI SRL P.IVA 12299790969 deltagemini@lamiaptec.it Via Bernina 7 - 20158 - Milano (MI)	

Questo documento contiene informazioni di proprietà GRID SHAPE S.r.l. e deve essere utilizzato esclusivamente dal destinatario in relazione alle finalità per le quali è stato ricevuto. E' vietata qualsiasi forma di riproduzione o di divulgazione senza l'esplicito consenso di GRID SHAPE S.r.l.

This document contains information proprietary to GRID SHAPES S.r.l. and it will have to be used exclusively for the purposes for which it has been furnished. Whichever shape of spreading or reproduction without the written permission of GRID SHAPE S.r.l. is prohibit.

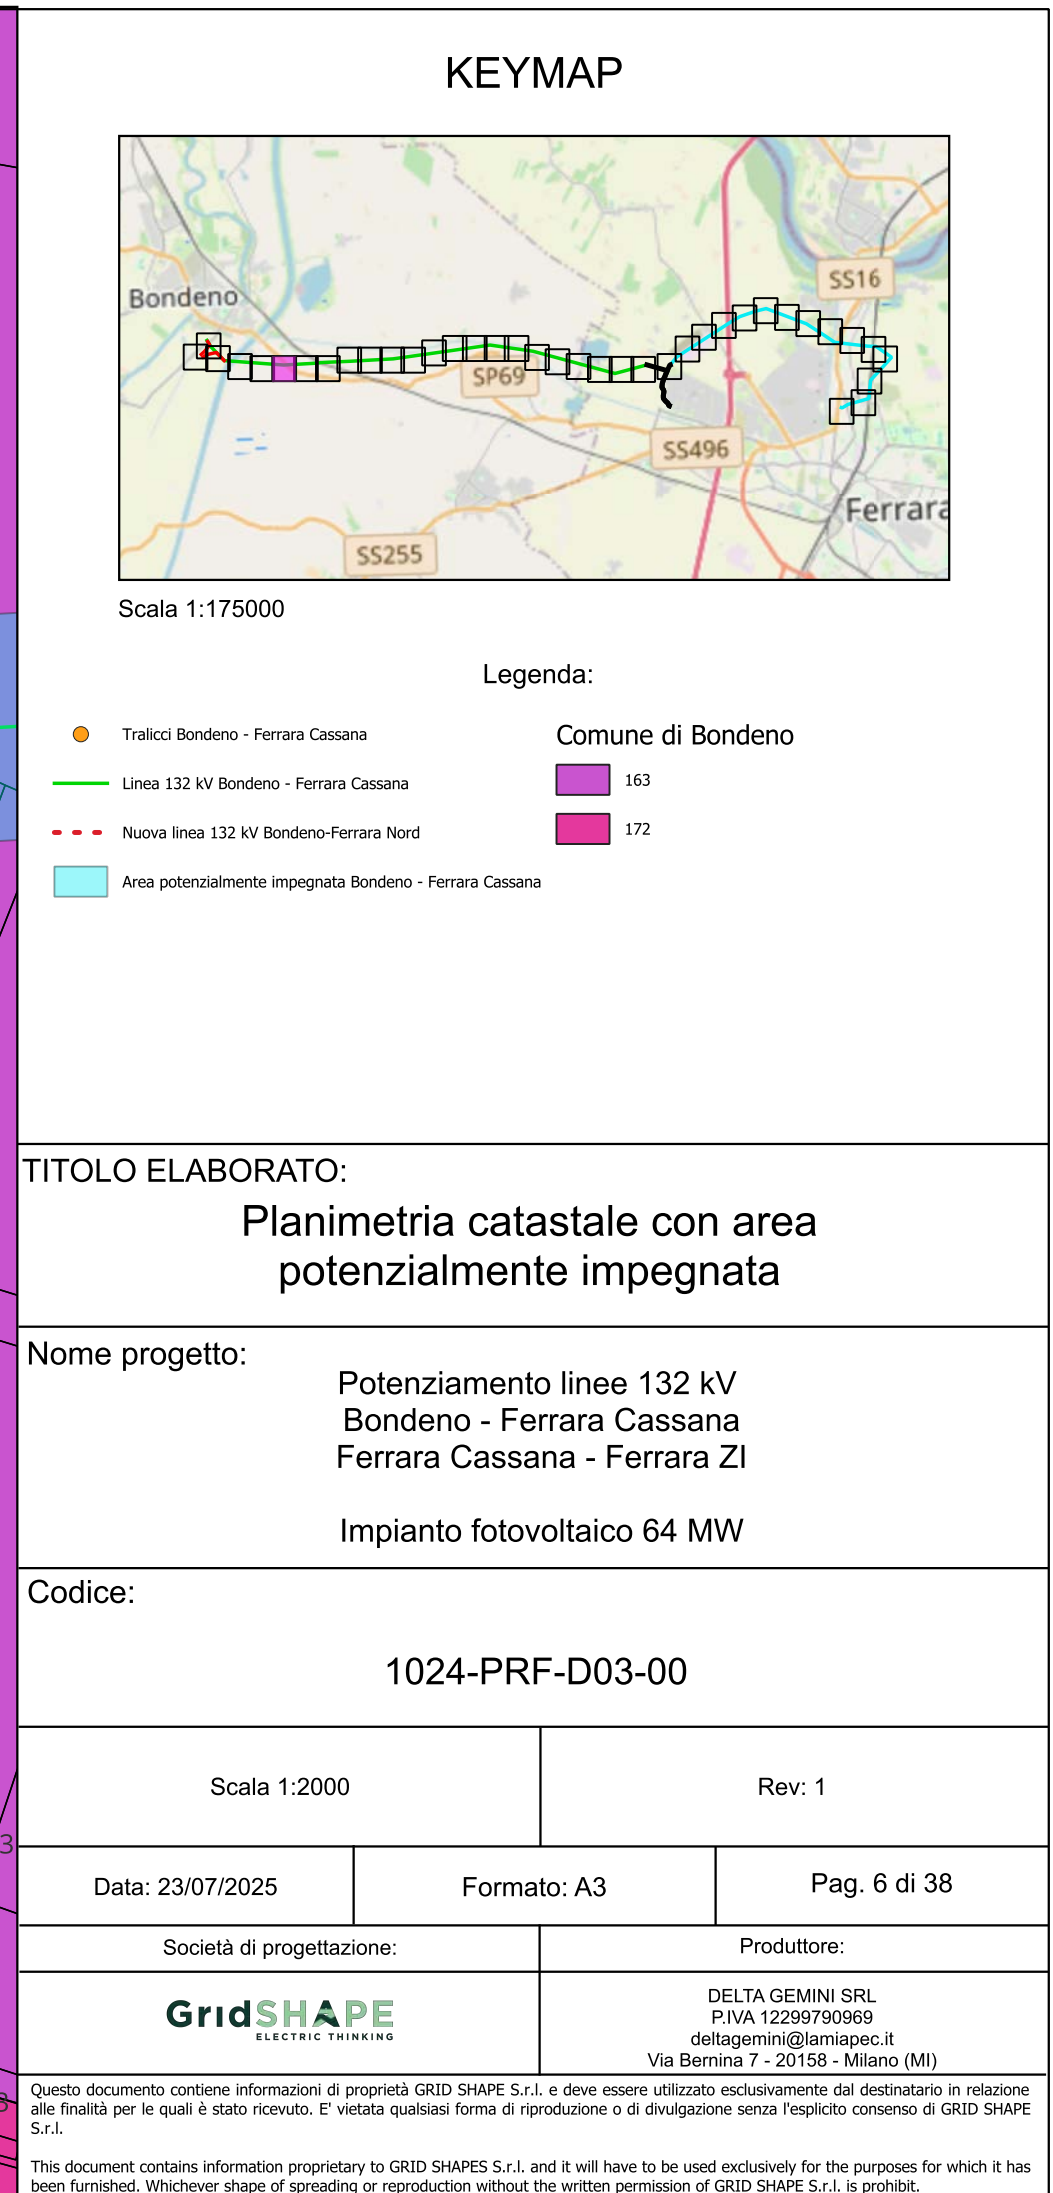

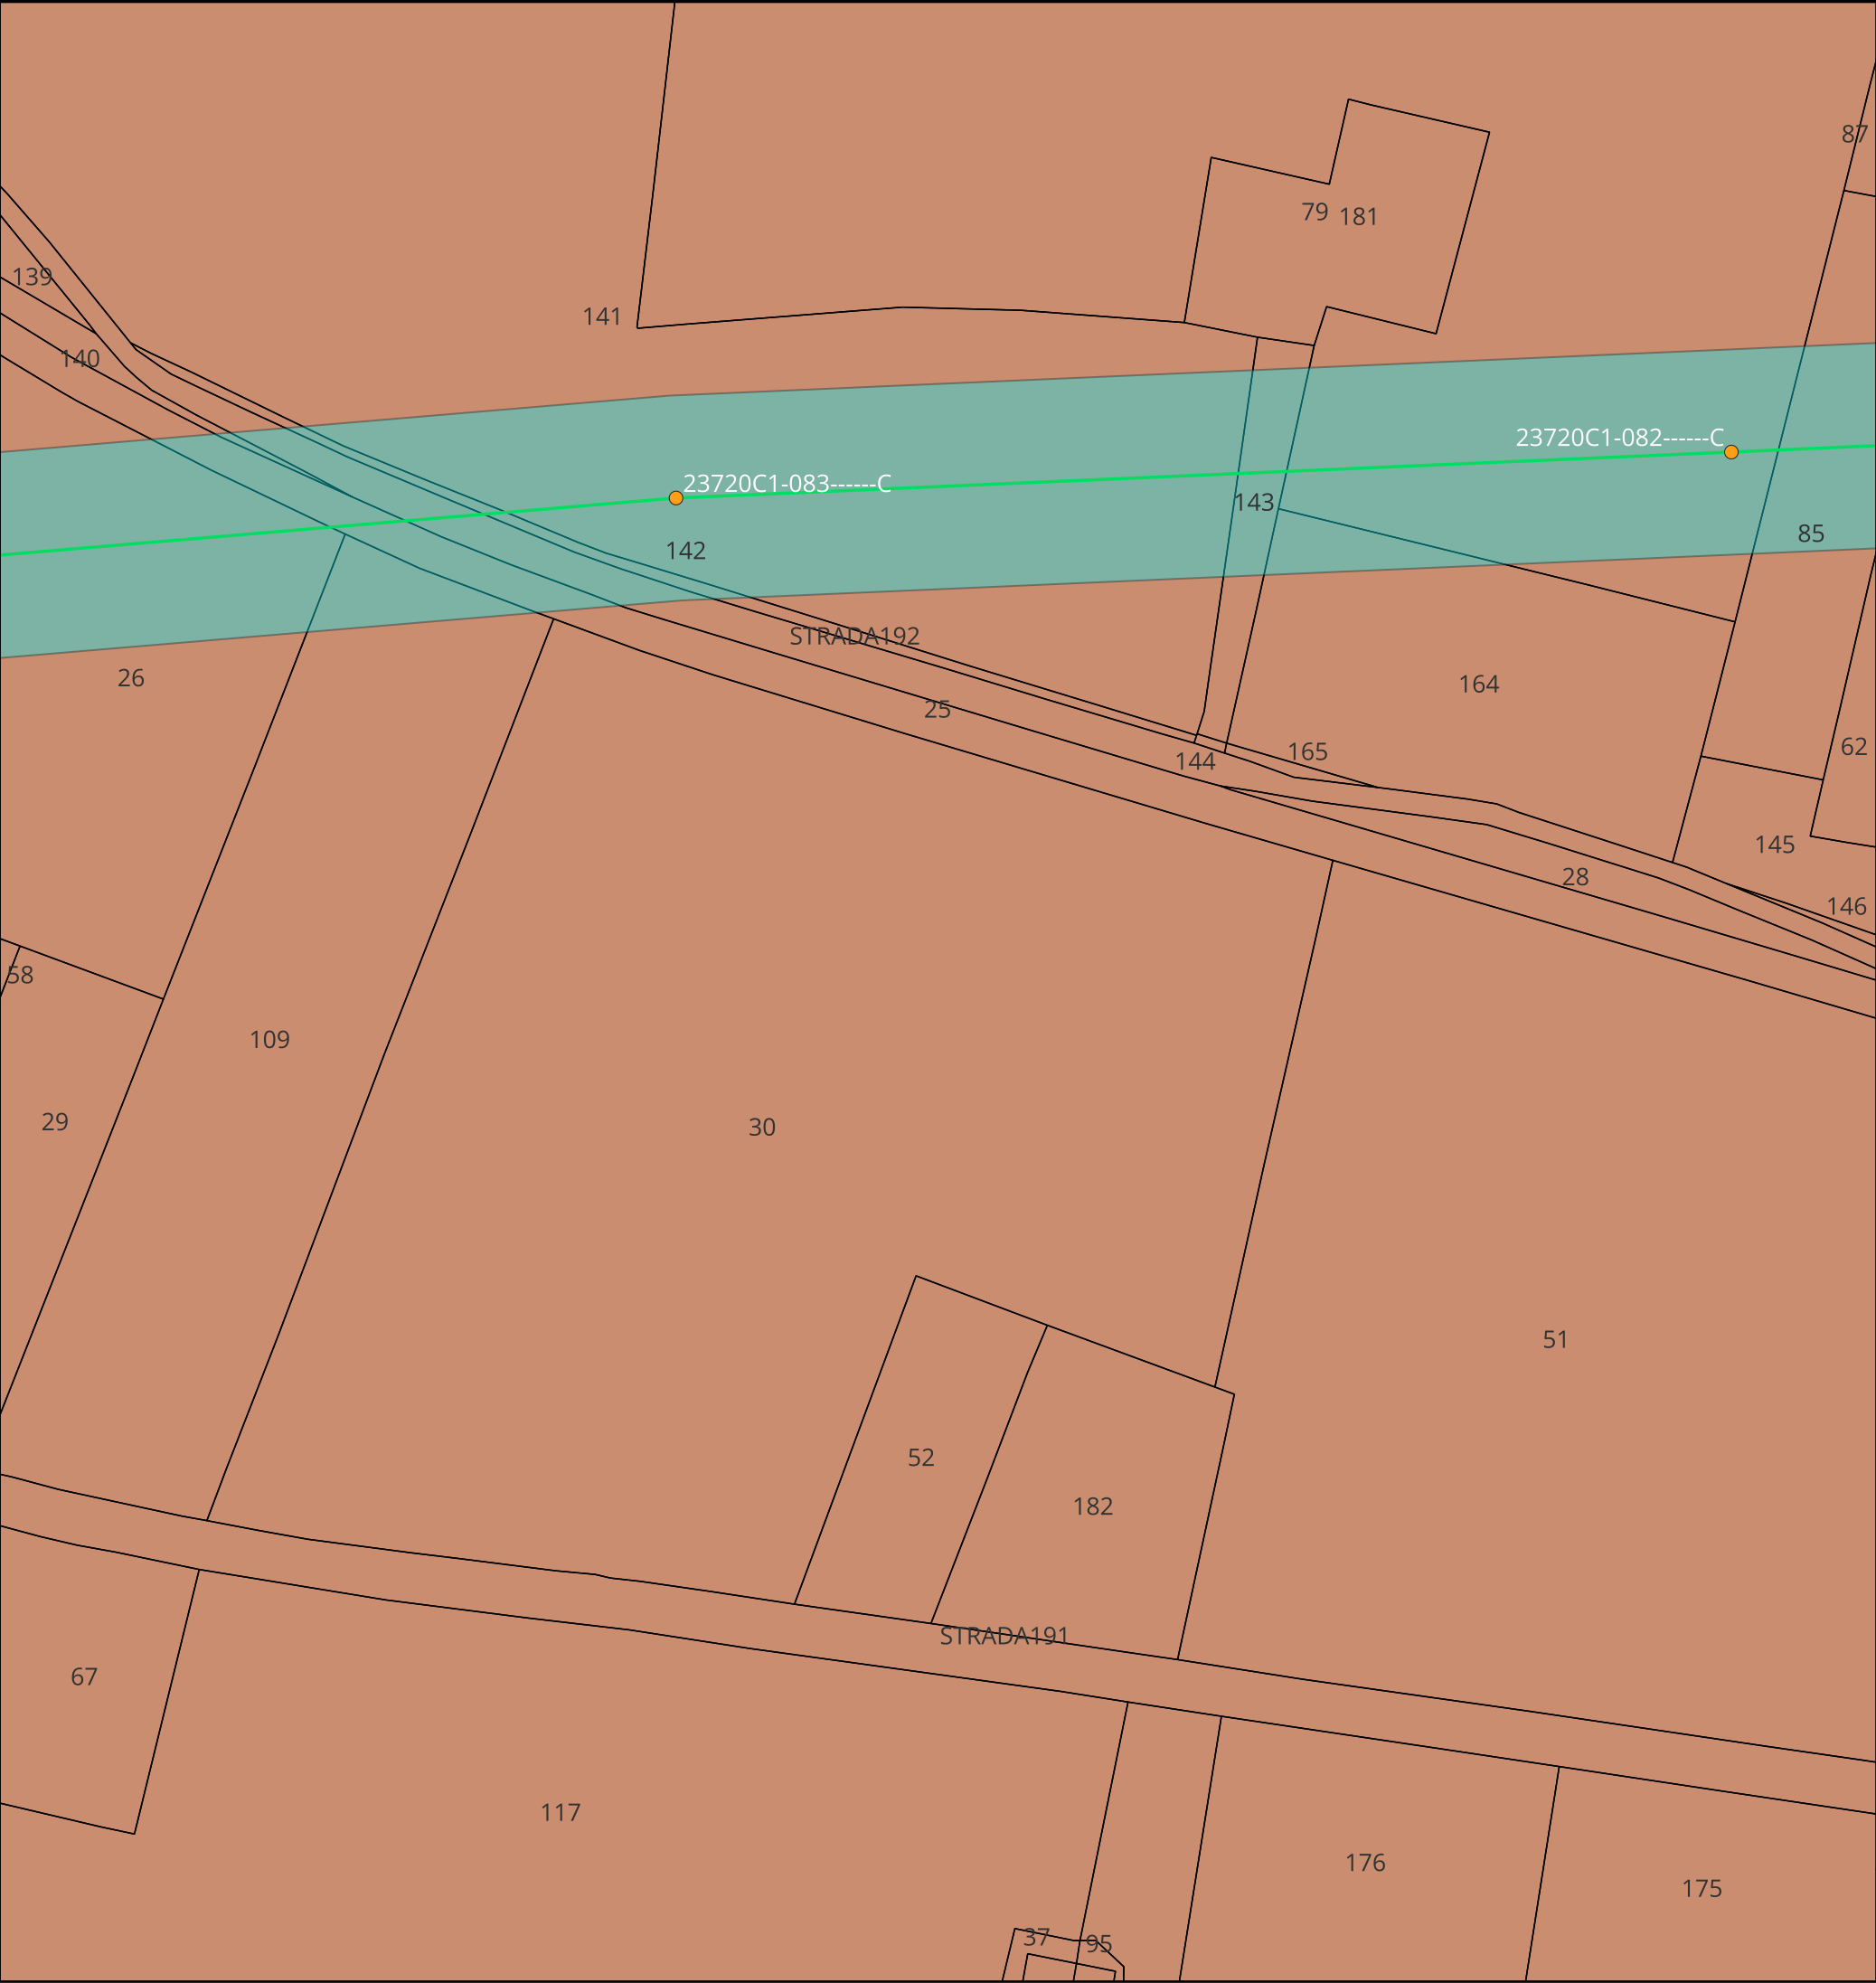

KEYMAP



Scala 1:175000

Legenda:

- Tralicci Bondeno - Ferrara Cassana
- Linea 132 kV Bondeno - Ferrara Cassana
- Area potenzialmente impegnata Bondeno - Ferrara Cassana
- Comune di Bondeno
- 164

TITOLO ELABORATO:
Planimetria catastale con area potenzialmente impegnata

Nome progetto: Potenziamento linee 132 kV
Bondeno - Ferrara Cassana
Ferrara Cassana - Ferrara ZI

Impianto fotovoltaico 64 MW


Codice:

1024-PRF-D03-00

Scala 1:2000		Rev: 1	
Data: 23/07/2025	Formato: A3		Pag. 8 di 38
Società di progettazione:		Produttore:	
		DELTA GEMINI SRL P.IVA 12299790969 deltagemini@lamiapec.it Via Bernina 7 - 20158 - Milano (MI)	

Questo documento contiene informazioni di proprietà GRID SHAPE S.r.l. e deve essere utilizzato esclusivamente dal destinatario in relazione alle finalità per le quali è stato ricevuto. E' vietata qualsiasi forma di riproduzione o di divulgazione senza l'esplicito consenso di GRID SHAPE S.r.l.

This document contains information proprietary to GRID SHAPES S.r.l. and it will have to be used exclusively for the purposes for which it has been furnished. Whichever shape of spreading or reproduction without the written permission of GRID SHAPE S.r.l. is prohibit.

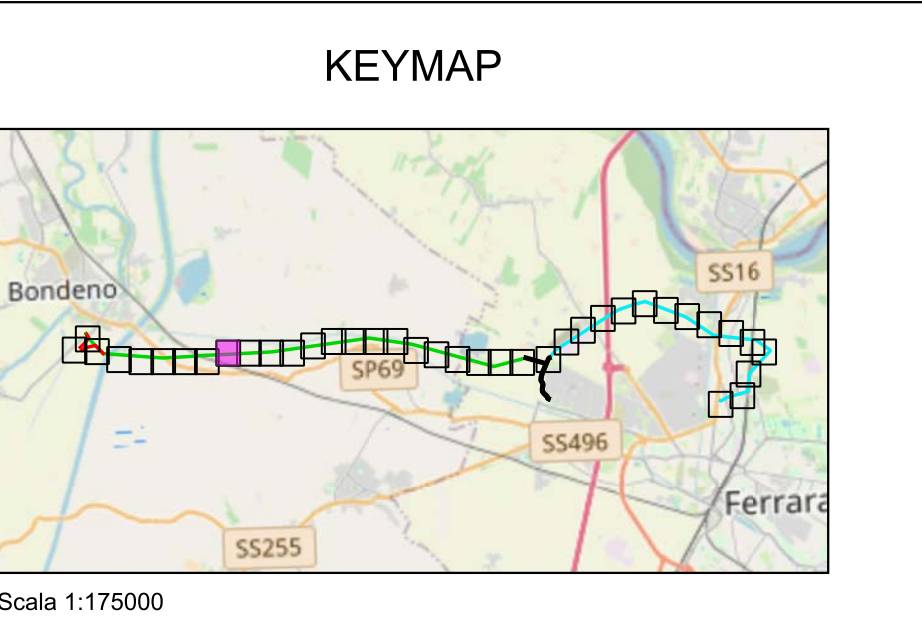

Legenda:

Tralici Bondeno - Ferrara Cassana

Linea 132 kV Bondeno - Ferrara Cassana

Area potenzialmente impegnata Bondeno - Ferrara Cassana

Comune di Bondeno

153

164

TITOLO ELABORATO:

Planimetria catastale con area potenzialmente impegnata

Nome progetto:

Potenziamento linee 132 kV
Bondeno - Ferrara Cassana
Ferrara Cassana - Ferrara ZI

Impianto fotovoltaico 64 MW


Codice:

1024-PRF-D03-00


Scala 1:2000		Rev: 1
Data: 23/07/2025	Formato: A3	Pag. 9 di 38
Società di progettazione:		Produttore:
		DELTA GEMINI SRL P.IVA 12299790969 deltagemini@lamiapec.it Via Bernina 7 - 20158 - Milano (MI)

Questo documento contiene informazioni di proprietà GRID SHAPE S.r.l. e deve essere utilizzato esclusivamente dal destinatario in relazione alle finalità per le quali è stato ricevuto. E' vietata qualsiasi forma di riproduzione o di divulgazione senza l'esplicito consenso di GRID SHAPE S.r.l.

This document contains information proprietary to GRID SHAPES S.r.l. and it will have to be used exclusively for the purposes for which it has been furnished. Whichever shape of spreading or reproduction without the written permission of GRID SHAPE S.r.l. is prohibit.

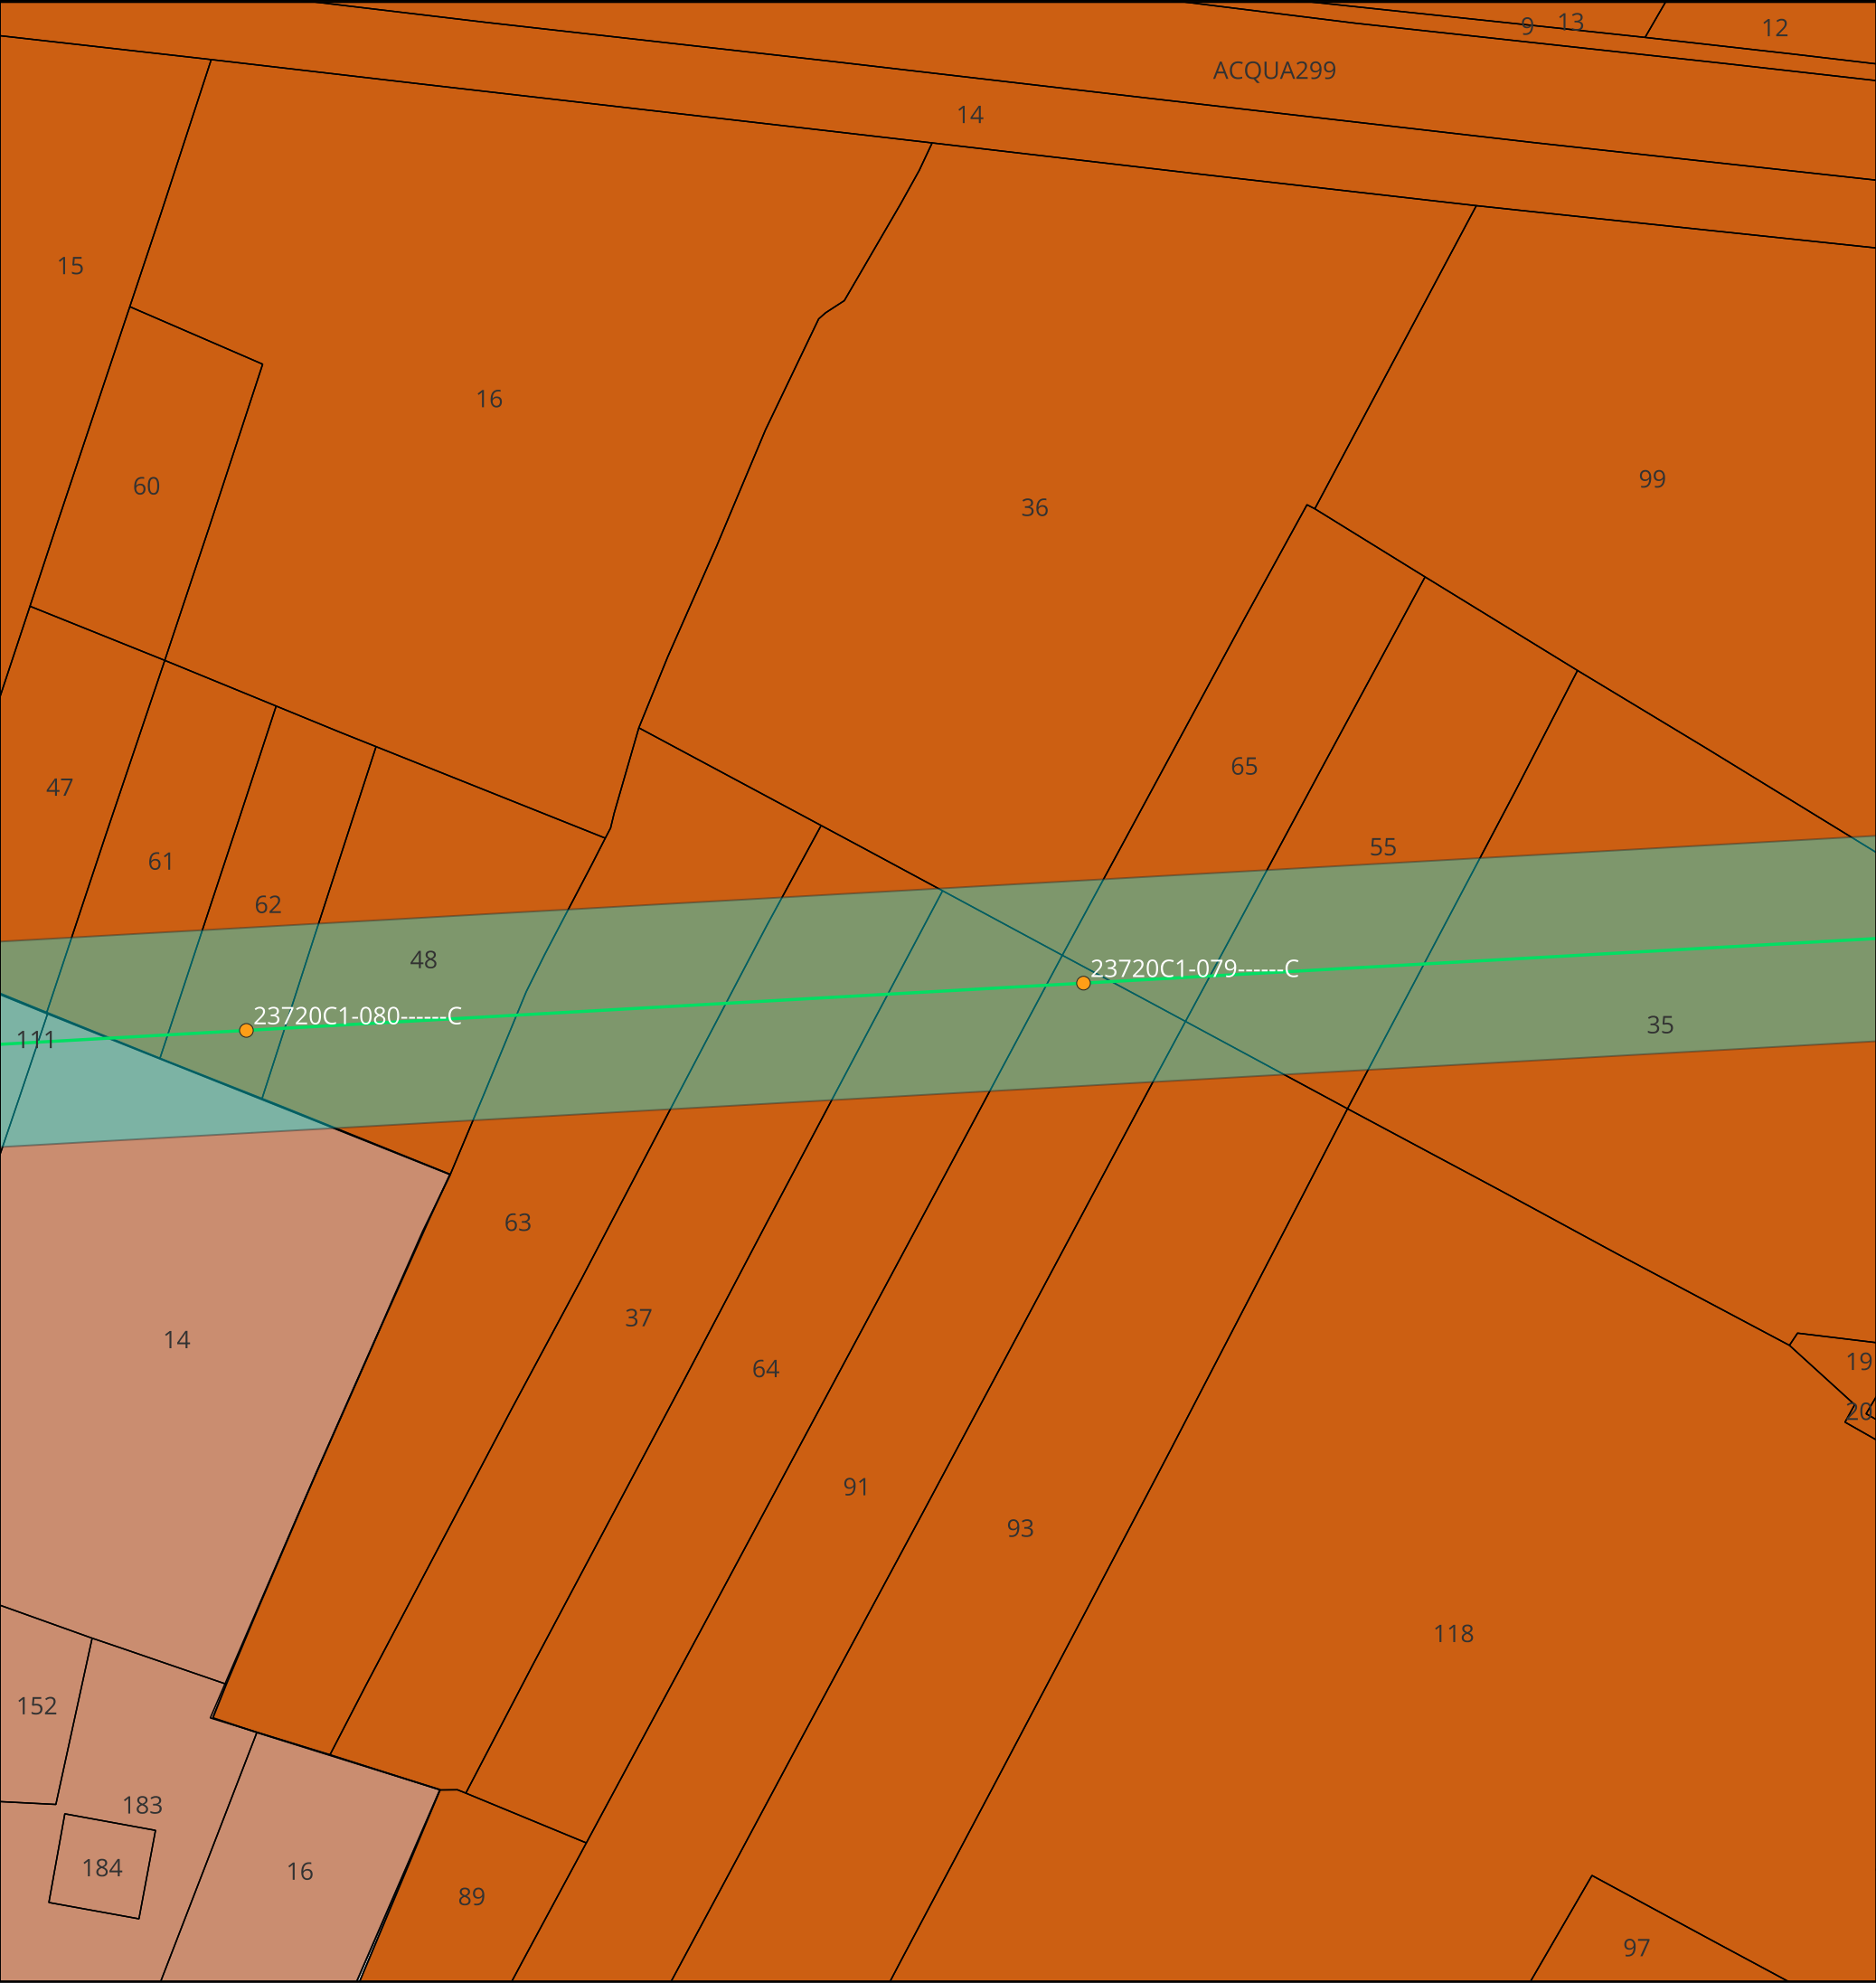

KEYMAP

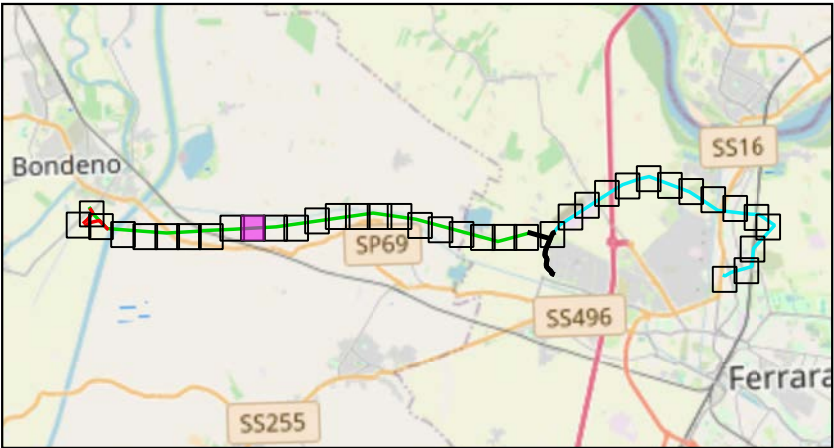

Scala 1:175000

Legenda:

- Tralicci Bondeno - Ferrara Cassana

Linea 132 kV Bondeno - Ferrara Cassana

Area potenzialmente impegnata Bondeno - Ferrara Cassana
- Comune di Bondeno

153

164

TITOLO ELABORATO:

Planimetria catastale con area potenzialmente impegnata

Nome progetto:

Potenziamento linee 132 kV
Bondeno - Ferrara Cassana
Ferrara Cassana - Ferrara ZI

Impianto fotovoltaico 64 MW


Codice:

1024-PRF-D03-00

Scala 1:2000		Rev: 1	
Data: 23/07/2025	Formato: A3		Pag. 10 di 38
Società di progettazione:		Produttore:	
GridSHAPE ELECTRIC THINKING		DELTA GEMINI SRL P.IVA 12299790969 deltagemini@lamiapec.it Via Bernina 7 - 20158 - Milano (MI)	

Questo documento contiene informazioni di proprietà GRID SHAPE S.r.l. e deve essere utilizzato esclusivamente dal destinatario in relazione alle finalità per le quali è stato ricevuto. E' vietata qualsiasi forma di riproduzione o di divulgazione senza l'esplicito consenso di GRID SHAPE S.r.l.

This document contains information proprietary to GRID SHAPES S.r.l. and it will have to be used exclusively for the purposes for which it has been furnished. Whichever shape of spreading or reproduction without the written permission of GRID SHAPE S.r.l. is prohibit.

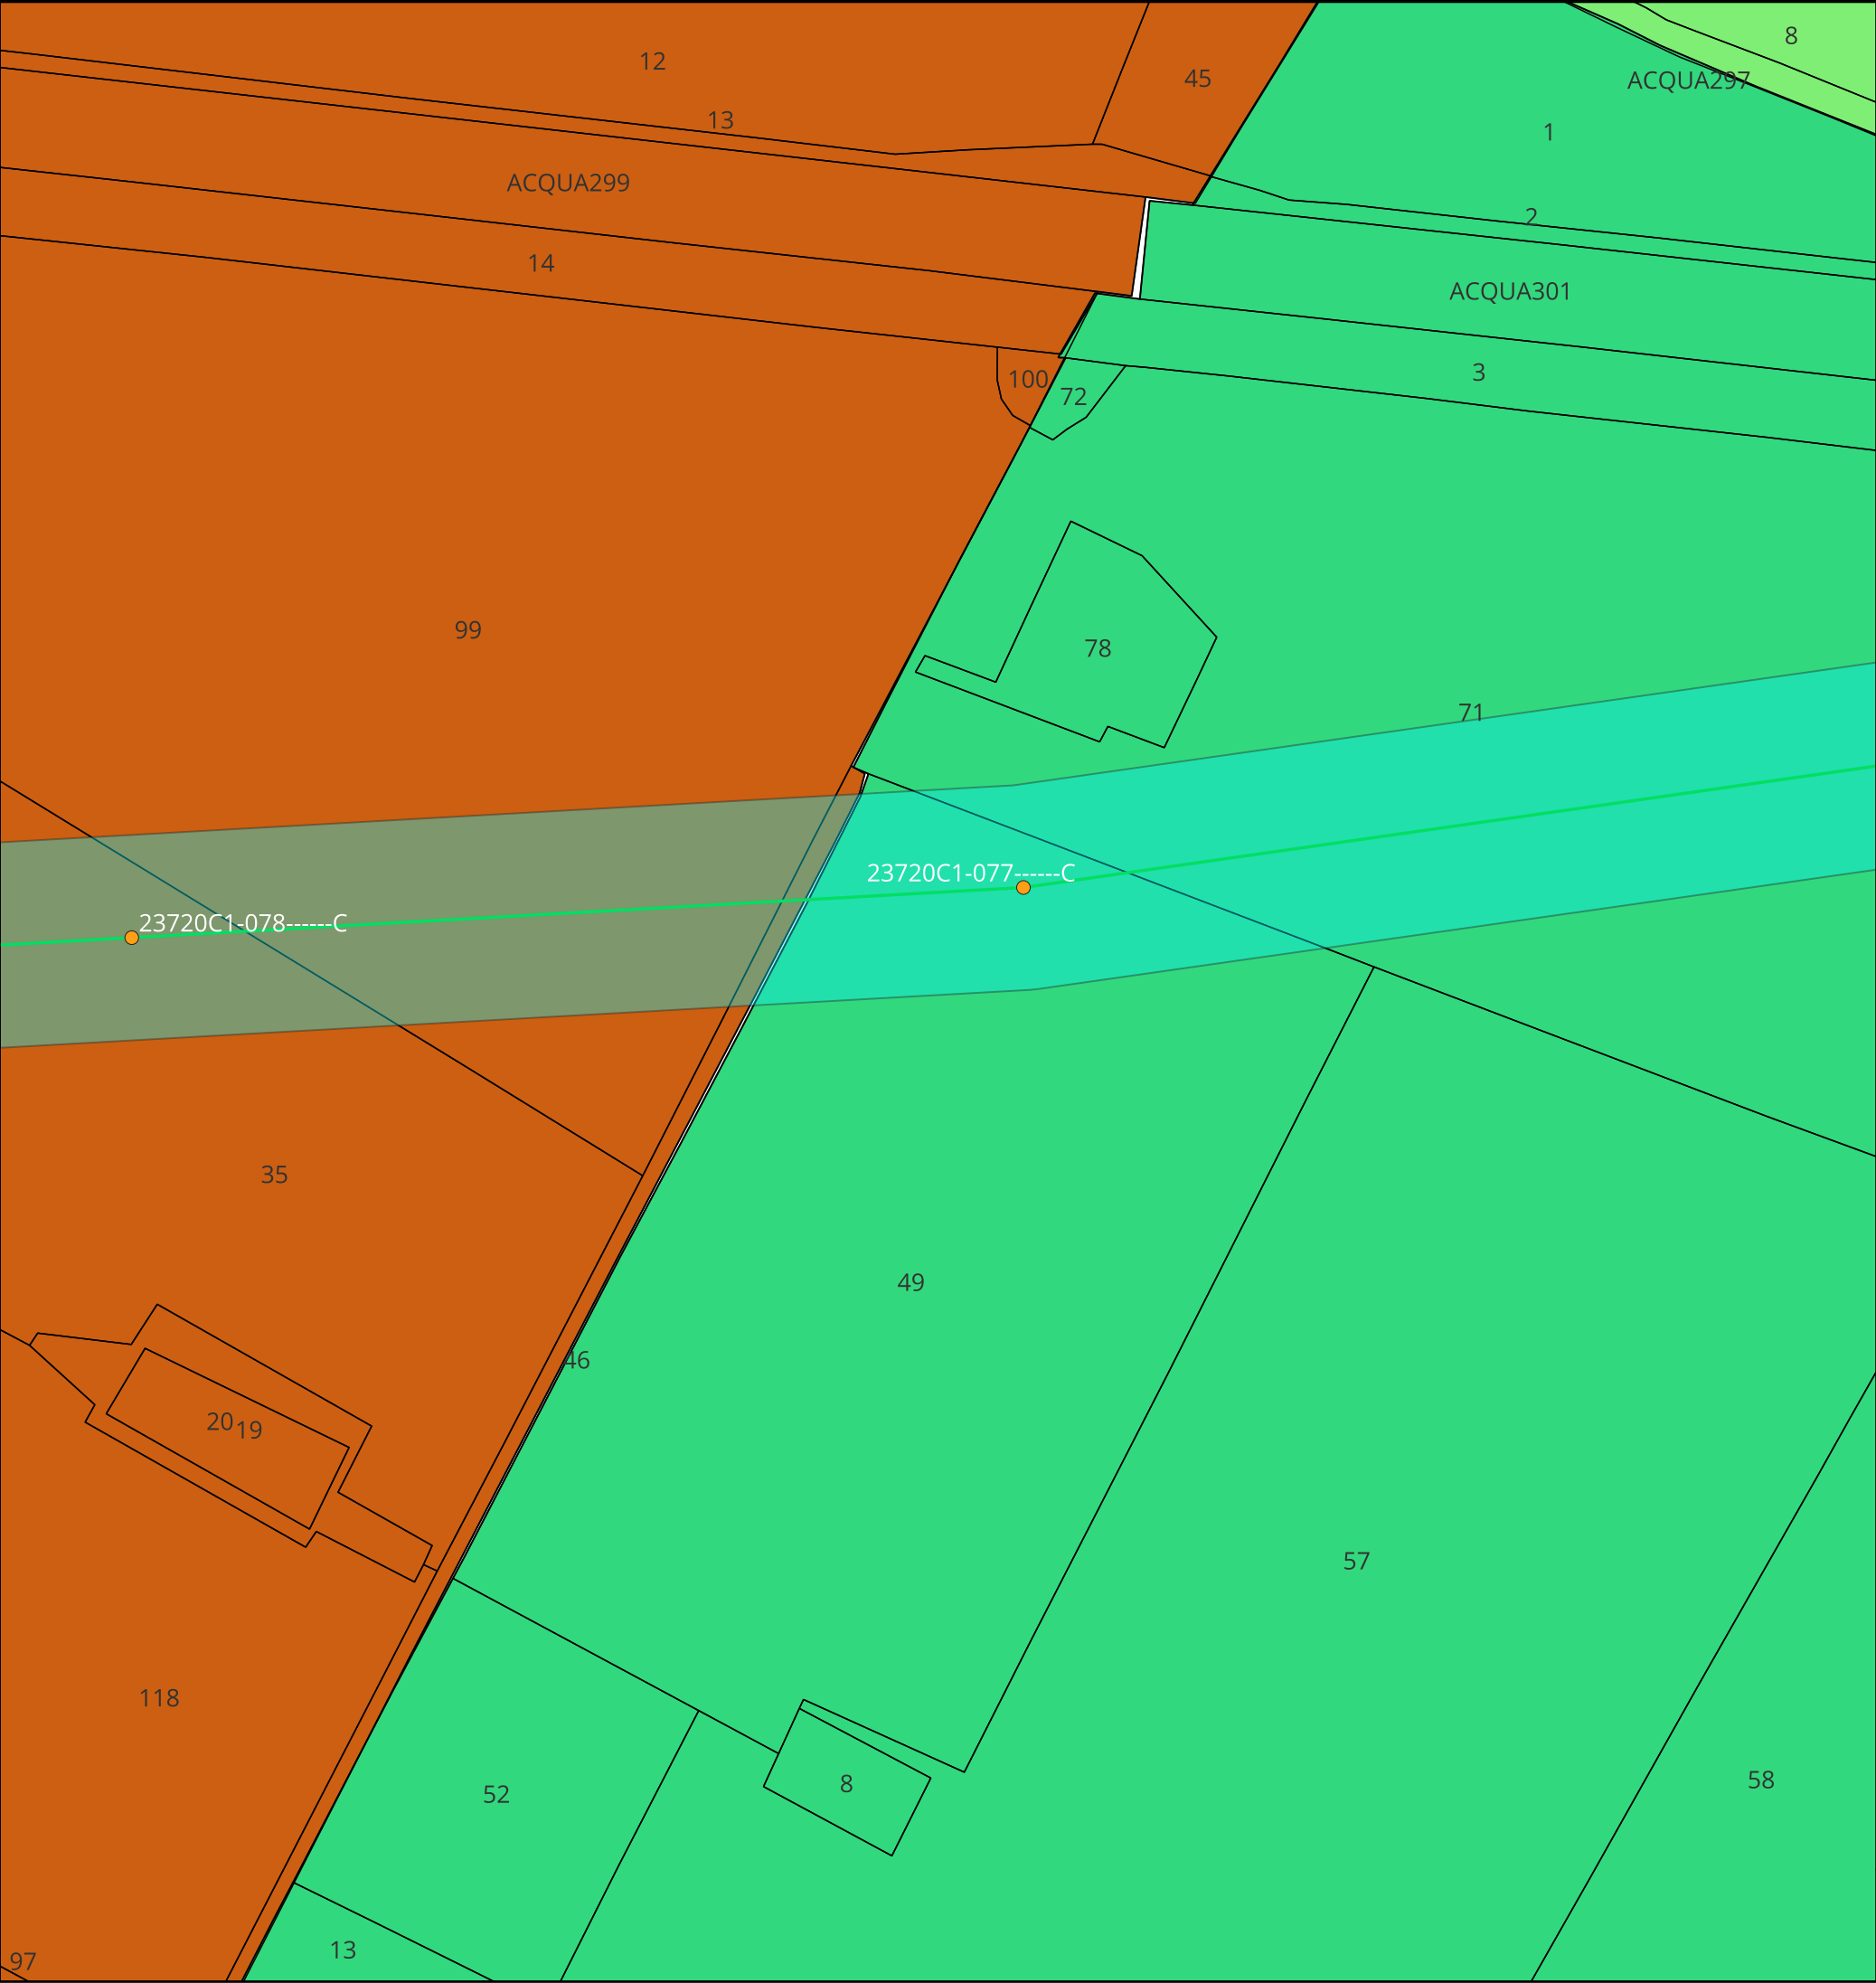

KEYMAP



Scala 1:175000

Legenda:

- Tralicci Bondeno - Ferrara Cassana

Linea 132 kV Bondeno - Ferrara Cassana

Area potenzialmente impegnata Bondeno - Ferrara Cassana
- Comune di Bondeno

152

153

154

TITOLO ELABORATO:

Planimetria catastale con area potenzialmente impegnata

Nome progetto:

Potenziamento linee 132 kV
Bondeno - Ferrara Cassana
Ferrara Cassana - Ferrara ZI

Impianto fotovoltaico 64 MW


Codice:

1024-PRF-D03-00


Scala 1:2000		Rev: 1	
Data: 23/07/2025	Formato: A3		Pag. 11 di 38
Società di progettazione:		Produttore:	
GridSHAPEELECTRIC THINKING		DELTA GEMINI SRL P.IVA 12299790969 deltagemini@lamiapec.it Via Bernina 7 - 20158 - Milano (MI)	

Questo documento contiene informazioni di proprietà GRID SHAPE S.r.l. e deve essere utilizzato esclusivamente dal destinatario in relazione alle finalità per le quali è stato ricevuto. E' vietata qualsiasi forma di riproduzione o di divulgazione senza l'esplicito consenso di GRID SHAPE S.r.l.

This document contains information proprietary to GRID SHAPES S.r.l. and it will have to be used exclusively for the purposes for which it has been furnished. Whichever shape of spreading or reproduction without the written permission of GRID SHAPE S.r.l. is prohibit.

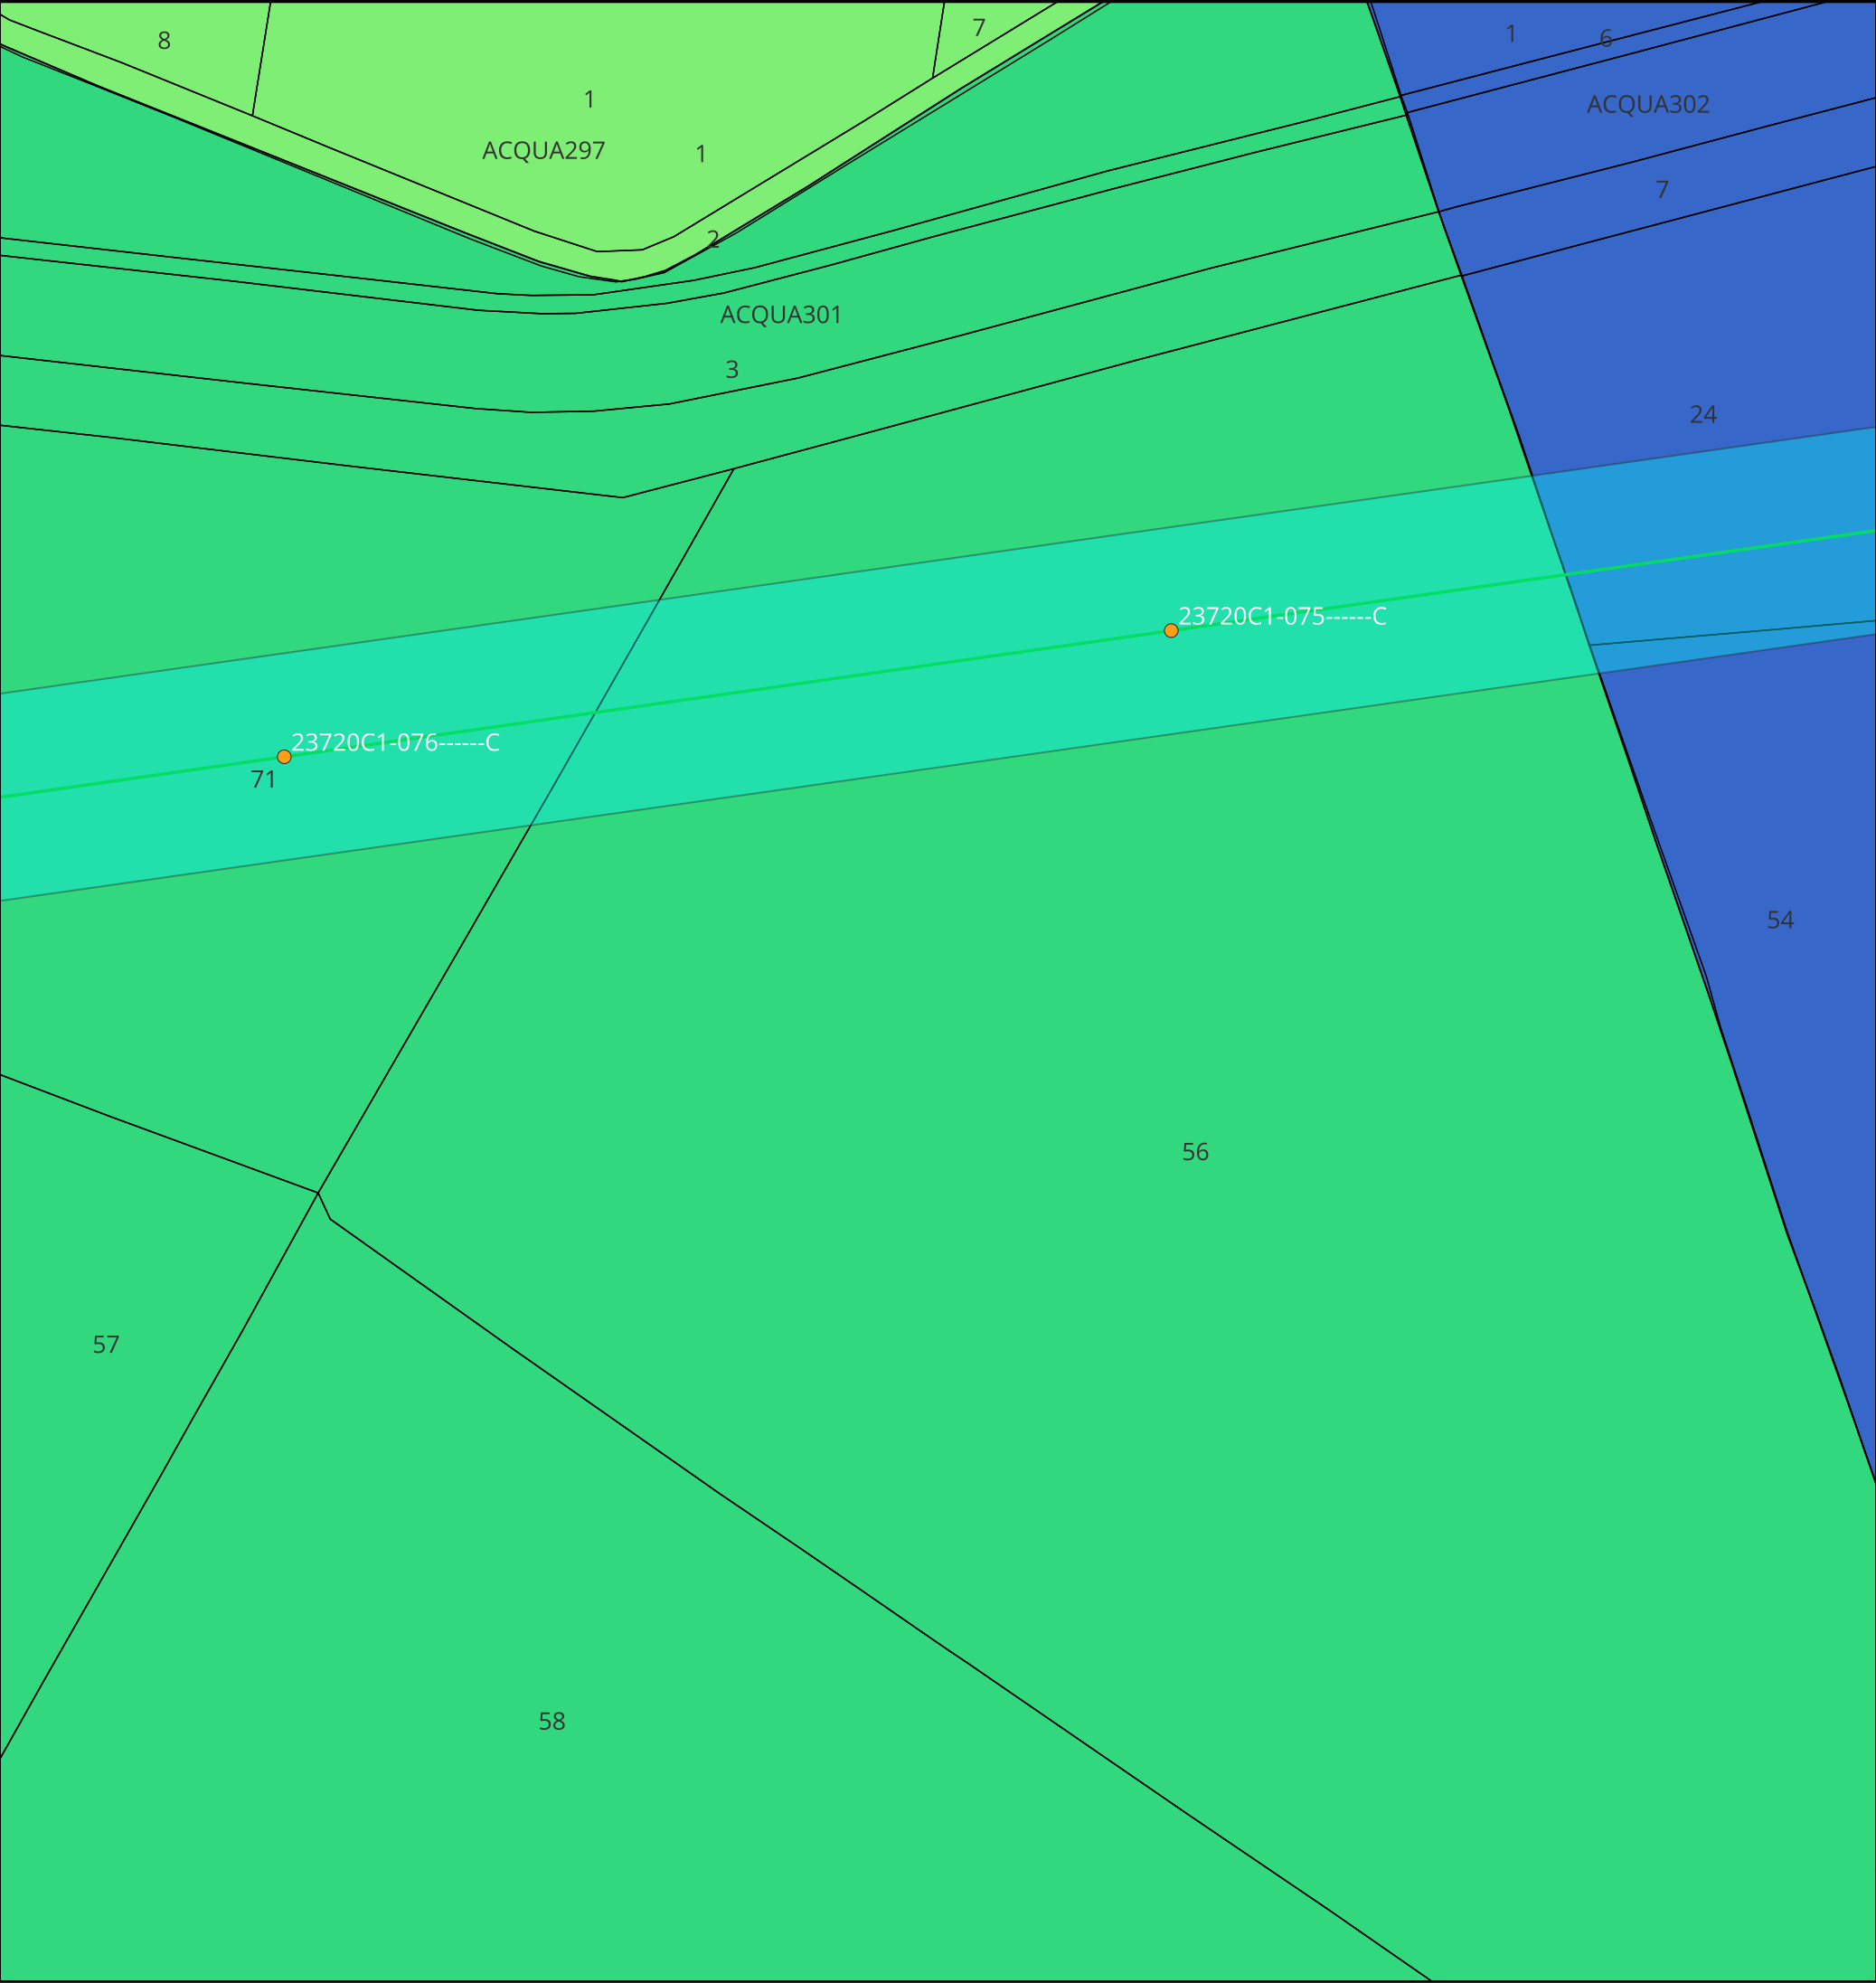

KEYMAP

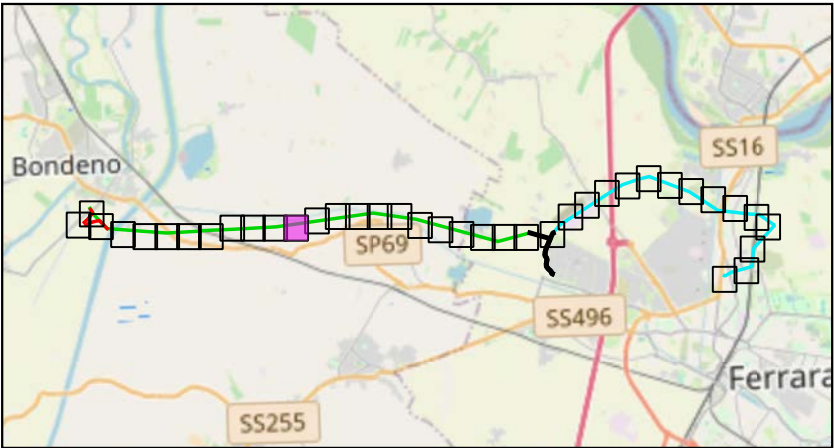

Scala 1:175000

Legenda:

- Tralicci Bondeno - Ferrara Cassana

Linea 132 kV Bondeno - Ferrara Cassana

Area potenzialmente impegnata Bondeno - Ferrara Cassana
- Comune di Bondeno

152

154

155

TITOLO ELABORATO:

Planimetria catastale con area potenzialmente impegnata

Nome progetto:

Potenziamento linee 132 kV
Bondeno - Ferrara Cassana
Ferrara Cassana - Ferrara ZI

Impianto fotovoltaico 64 MW

Codice:

1024-PRF-D03-00


Scala 1:2000		Rev: 1	
Data: 23/07/2025	Formato: A3		Pag. 12 di 38
Società di progettazione:		Produttore:	
GridSHAPE ELECTRIC THINKING		DELTA GEMINI SRL P.IVA 12299790969 deltagemini@lamiapec.it Via Bernina 7 - 20158 - Milano (MI)	

Questo documento contiene informazioni di proprietà GRID SHAPE S.r.l. e deve essere utilizzato esclusivamente dal destinatario in relazione alle finalità per le quali è stato ricevuto. E' vietata qualsiasi forma di riproduzione o di divulgazione senza l'esplicito consenso di GRID SHAPE S.r.l.

This document contains information proprietary to GRID SHAPES S.r.l. and it will have to be used exclusively for the purposes for which it has been furnished. Whichever shape of spreading or reproduction without the written permission of GRID SHAPE S.r.l. is prohibit.



KEYMAP

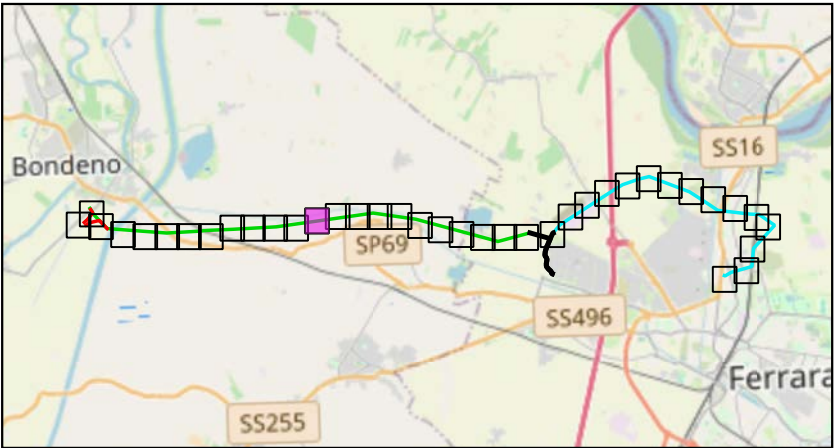

Scala 1:175000

Legenda:

- Tralicci Bondeno - Ferrara Cassana
- Linea 132 kV Bondeno - Ferrara Cassana
- Area potenzialmente impegnata Bondeno - Ferrara Cassana
- Comune di Vigarano Mainarda
- 11
- Comune di Bondeno
- 152
- 154
- 155

TITOLO ELABORATO:

Planimetria catastale con area potenzialmente impegnata

Nome progetto:

Potenziamento linee 132 kV
Bondeno - Ferrara Cassana
Ferrara Cassana - Ferrara ZI

Impianto fotovoltaico 64 MW


Codice:

1024-PRF-D03-00

Scala 1:2000		Rev: 1	
Data: 23/07/2025	Formato: A3		Pag. 13 di 38
Società di progettazione:		Produttore:	
GridSHAPEELECTRIC THINKING		DELTA GEMINI SRL P.IVA 12299790969 deltagemini@lamiapec.it Via Bernina 7 - 20158 - Milano (MI)	

Questo documento contiene informazioni di proprietà GRID SHAPE S.r.l. e deve essere utilizzato esclusivamente dal destinatario in relazione alle finalità per le quali è stato ricevuto. E' vietata qualsiasi forma di riproduzione o di divulgazione senza l'esplicito consenso di GRID SHAPE S.r.l.

This document contains information proprietary to GRID SHAPES S.r.l. and it will have to be used exclusively for the purposes for which it has been furnished. Whichever shape of spreading or reproduction without the written permission of GRID SHAPE S.r.l. is prohibit.

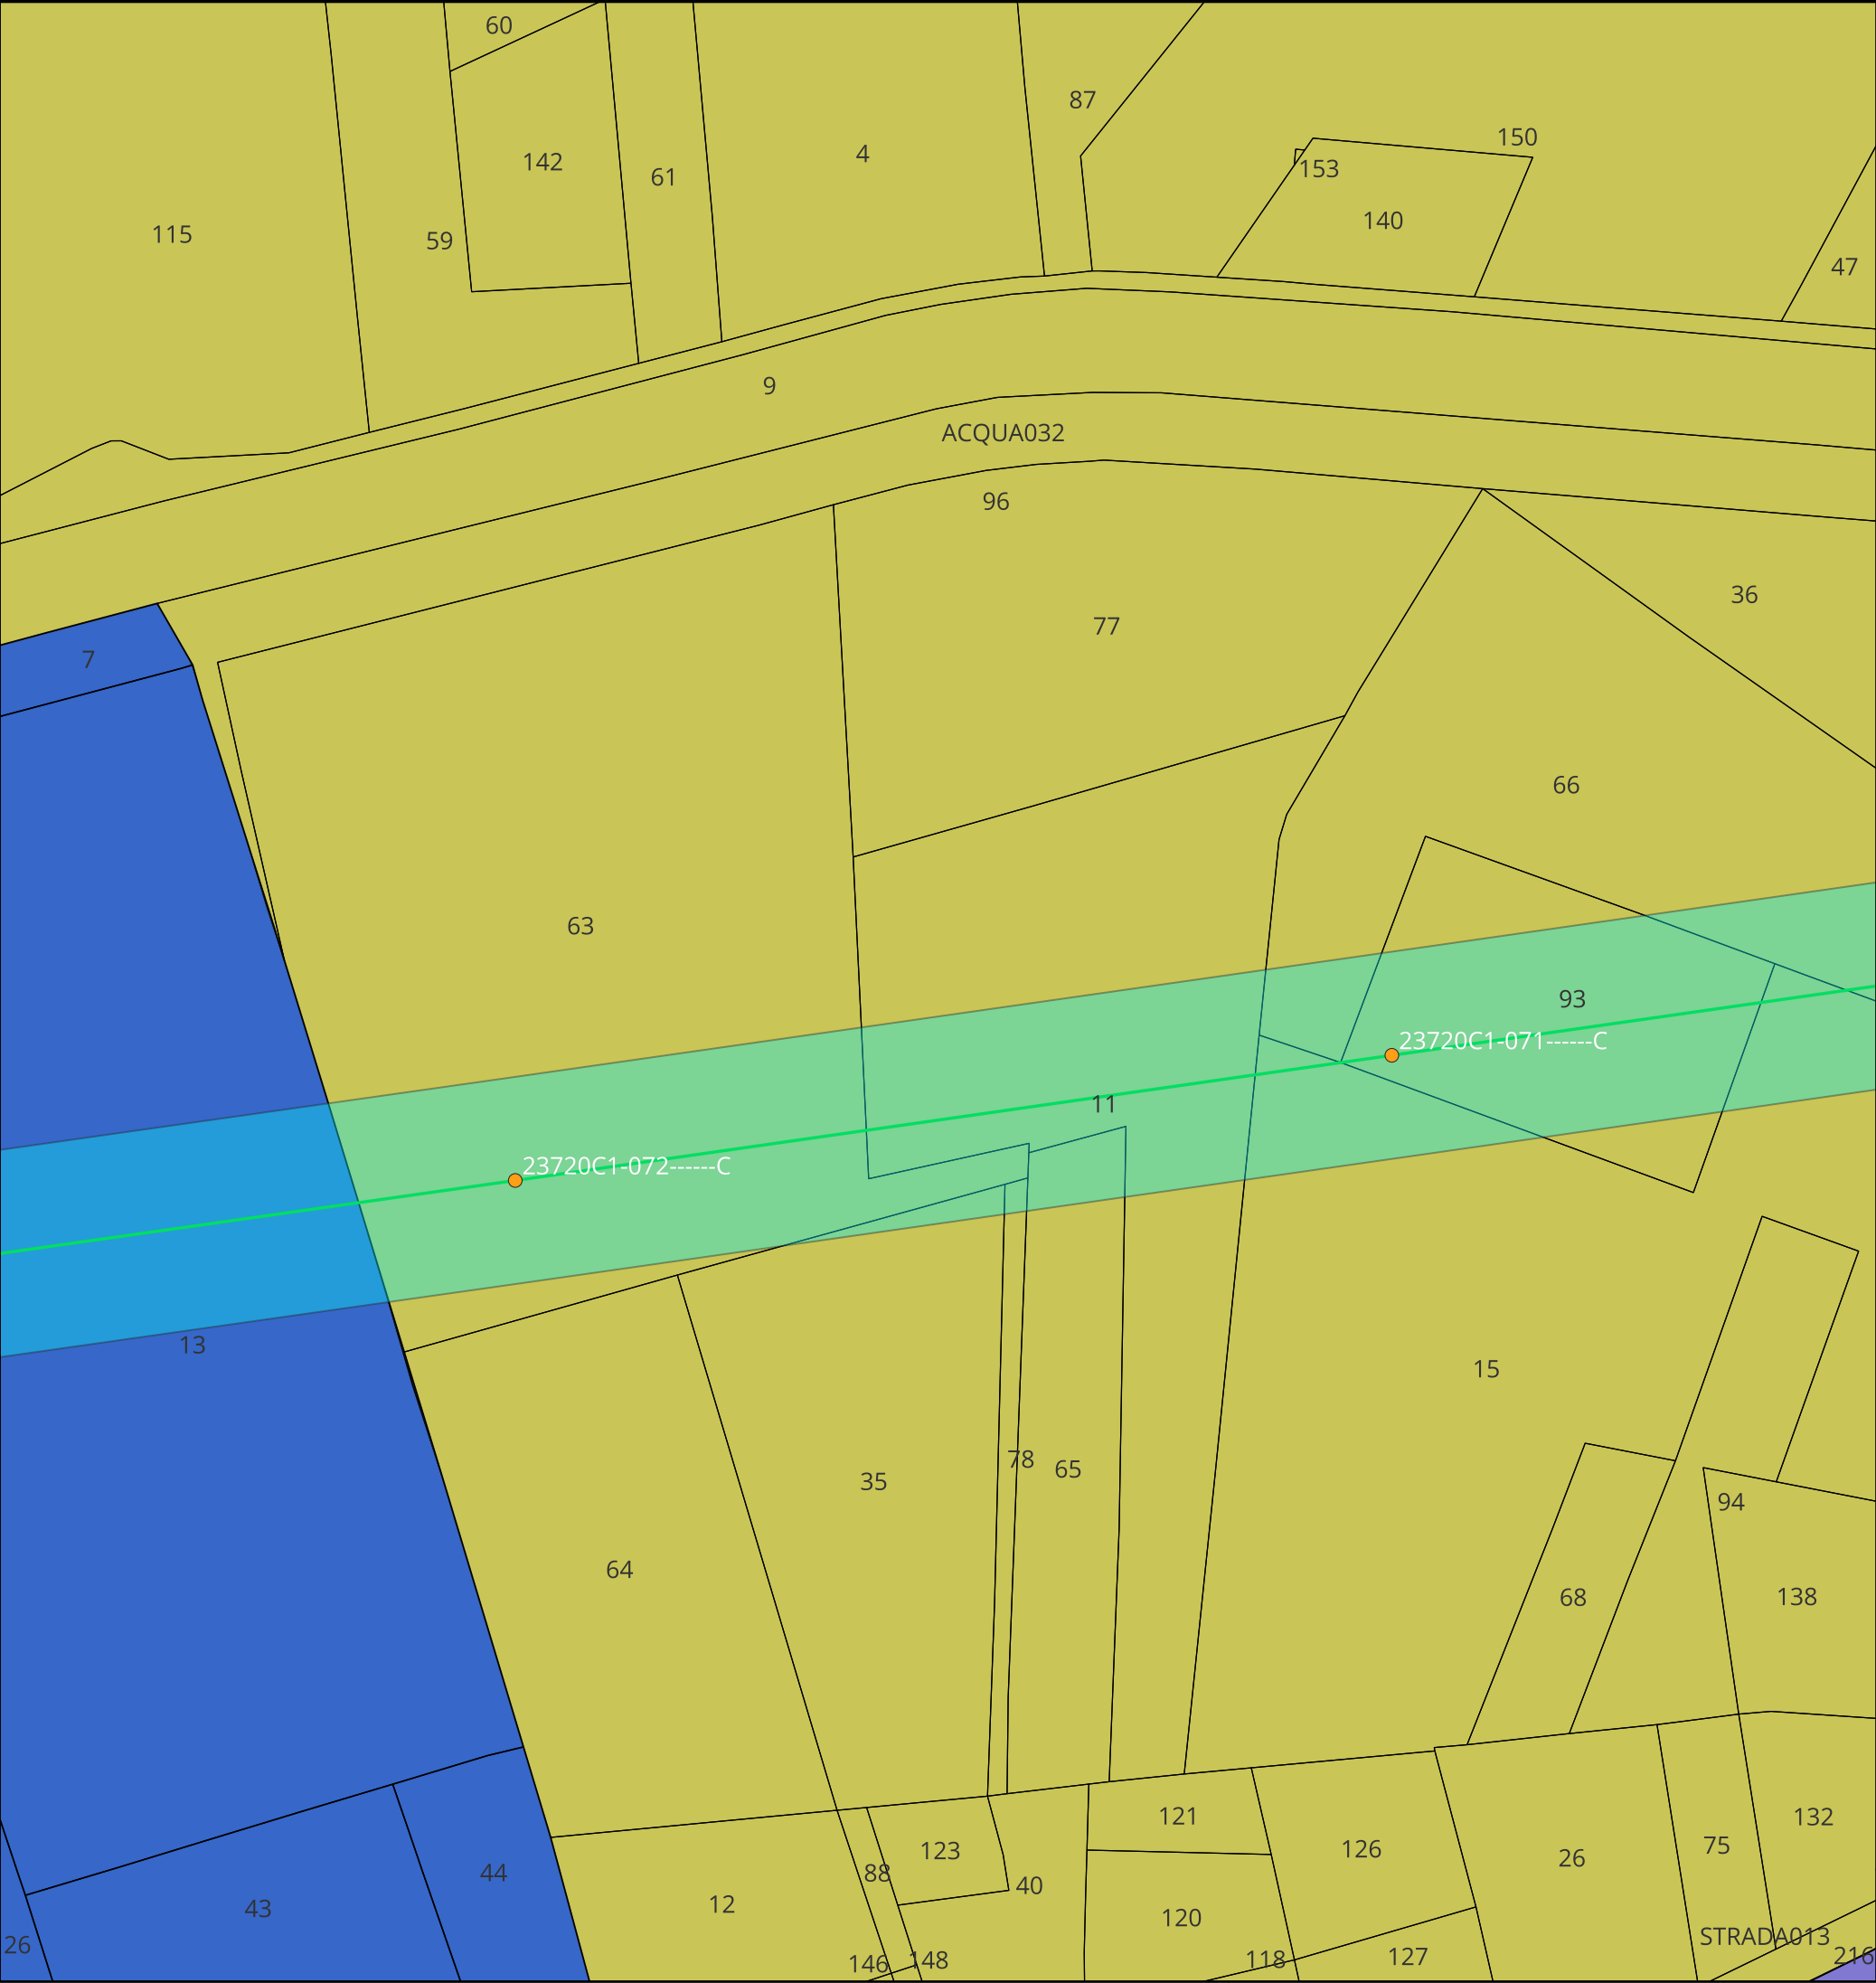

KEYMAP



Scala 1:175000

Legenda:

- Tralicci Bondeno - Ferrara Cassana

Linea 132 kV Bondeno - Ferrara Cassana

Area potenzialmente impegnata Bondeno - Ferrara Cassana
- Comune di Vigarano Mainarda

11

12

Comune di Bondeno

155

TITOLO ELABORATO:

Planimetria catastale con area potenzialmente impegnata

Nome progetto:

Potenziamento linee 132 kV
Bondeno - Ferrara Cassana
Ferrara Cassana - Ferrara ZI

Impianto fotovoltaico 64 MW


Codice:

1024-PRF-D03-00


Scala 1:2000		Rev: 1	
Data: 23/07/2025	Formato: A3		Pag. 14 di 38
Società di progettazione:		Produttore:	
GridSHAPEELECTRIC THINKING		DELTA GEMINI SRL P.IVA 12299790969 deltagemini@lamiapec.it Via Bernina 7 - 20158 - Milano (MI)	

Questo documento contiene informazioni di proprietà GRID SHAPE S.r.l. e deve essere utilizzato esclusivamente dal destinatario in relazione alle finalità per le quali è stato ricevuto. E' vietata qualsiasi forma di riproduzione o di divulgazione senza l'esplicito consenso di GRID SHAPE S.r.l.

This document contains information proprietary to GRID SHAPES S.r.l. and it will have to be used exclusively for the purposes for which it has been furnished. Whichever shape of spreading or reproduction without the written permission of GRID SHAPE S.r.l. is prohibit.

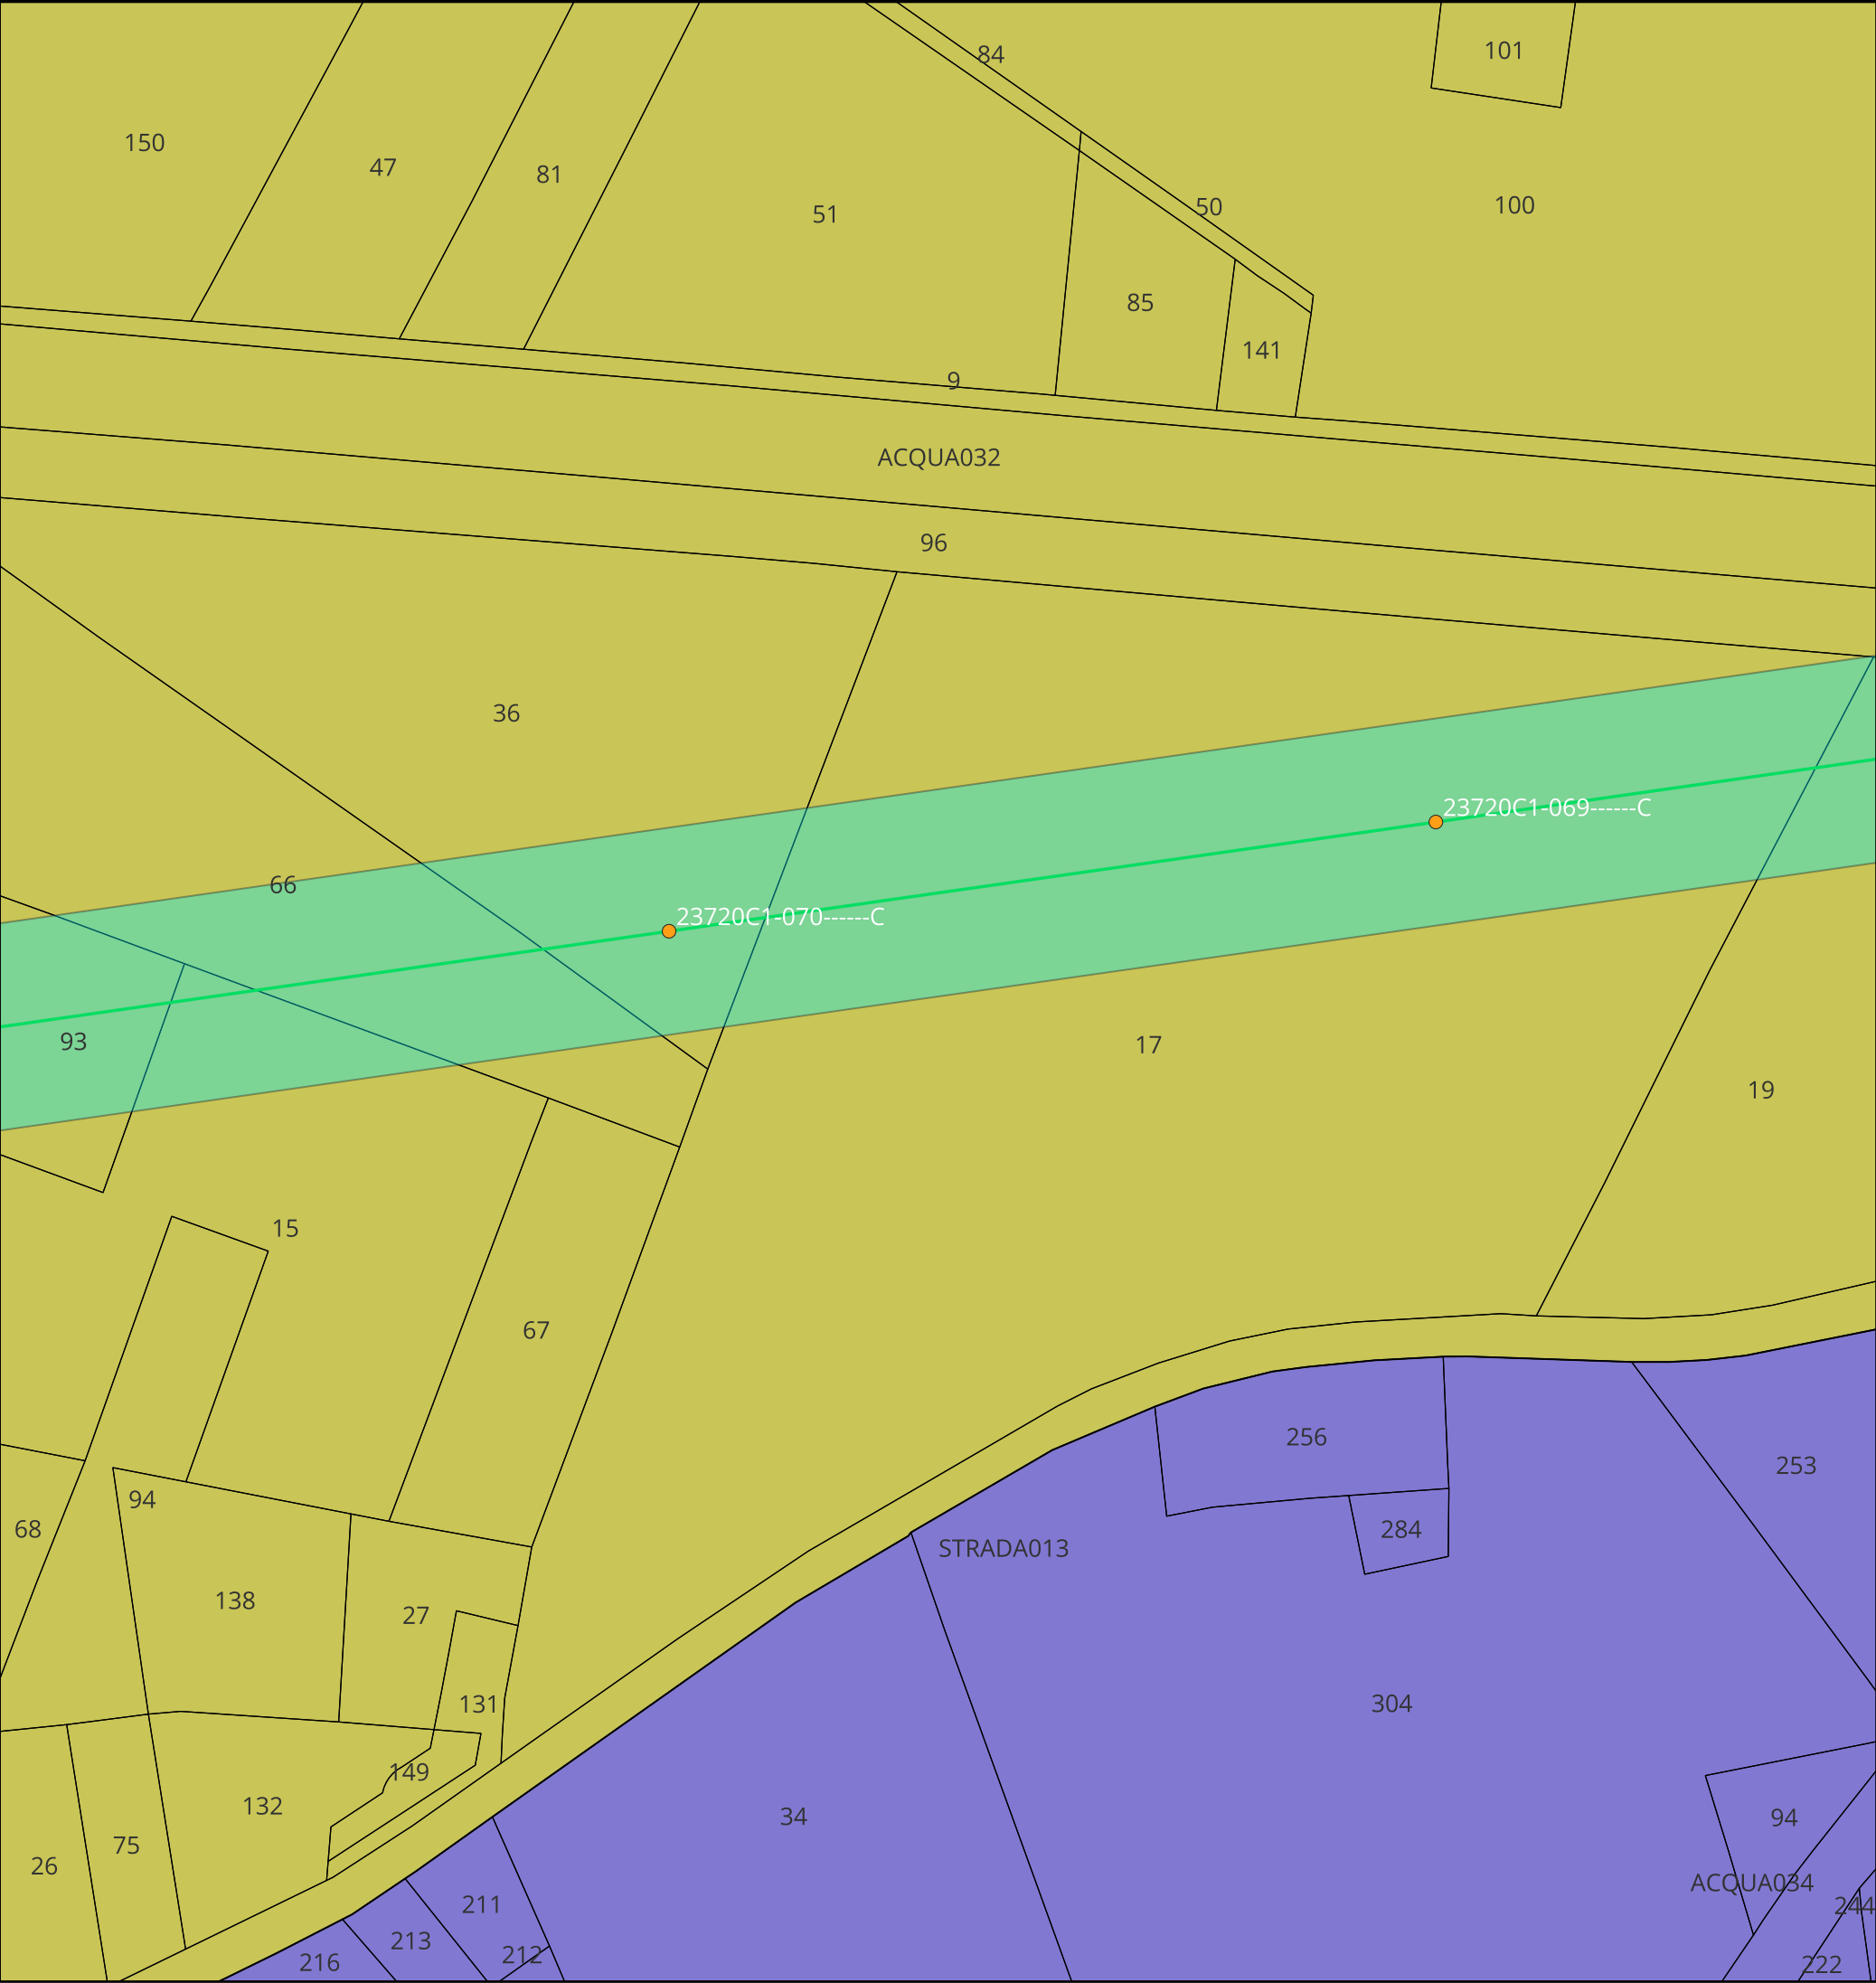

KEYMAP

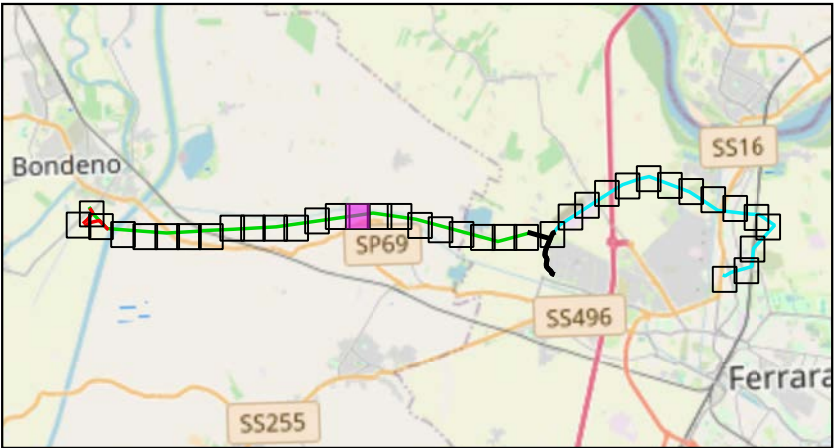

Scala 1:175000

Legenda:

- Tralicci Bondeno - Ferrara Cassana

Linea 132 kV Bondeno - Ferrara Cassana

Area potenzialmente impegnata Bondeno - Ferrara Cassana
- Comune di Vigarano Mainarda

11

12

TITOLO ELABORATO:

Planimetria catastale con area potenzialmente impegnata

Nome progetto:

Potenziamento linee 132 kV
Bondeno - Ferrara Cassana
Ferrara Cassana - Ferrara ZI

Impianto fotovoltaico 64 MW


Codice:

1024-PRF-D03-00


Scala 1:2000		Rev: 1	
Data: 23/07/2025	Formato: A3		Pag. 15 di 38
Società di progettazione:		Produttore:	
GridSHAPEELECTRIC THINKING		DELTA GEMINI SRL P.IVA 12299790969 deltagemini@lamiapec.it Via Bernina 7 - 20158 - Milano (MI)	

Questo documento contiene informazioni di proprietà GRID SHAPE S.r.l. e deve essere utilizzato esclusivamente dal destinatario in relazione alle finalità per le quali è stato ricevuto. E' vietata qualsiasi forma di riproduzione o di divulgazione senza l'esplicito consenso di GRID SHAPE S.r.l.

This document contains information proprietary to GRID SHAPES S.r.l. and it will have to be used exclusively for the purposes for which it has been furnished. Whichever shape of spreading or reproduction without the written permission of GRID SHAPE S.r.l. is prohibit.

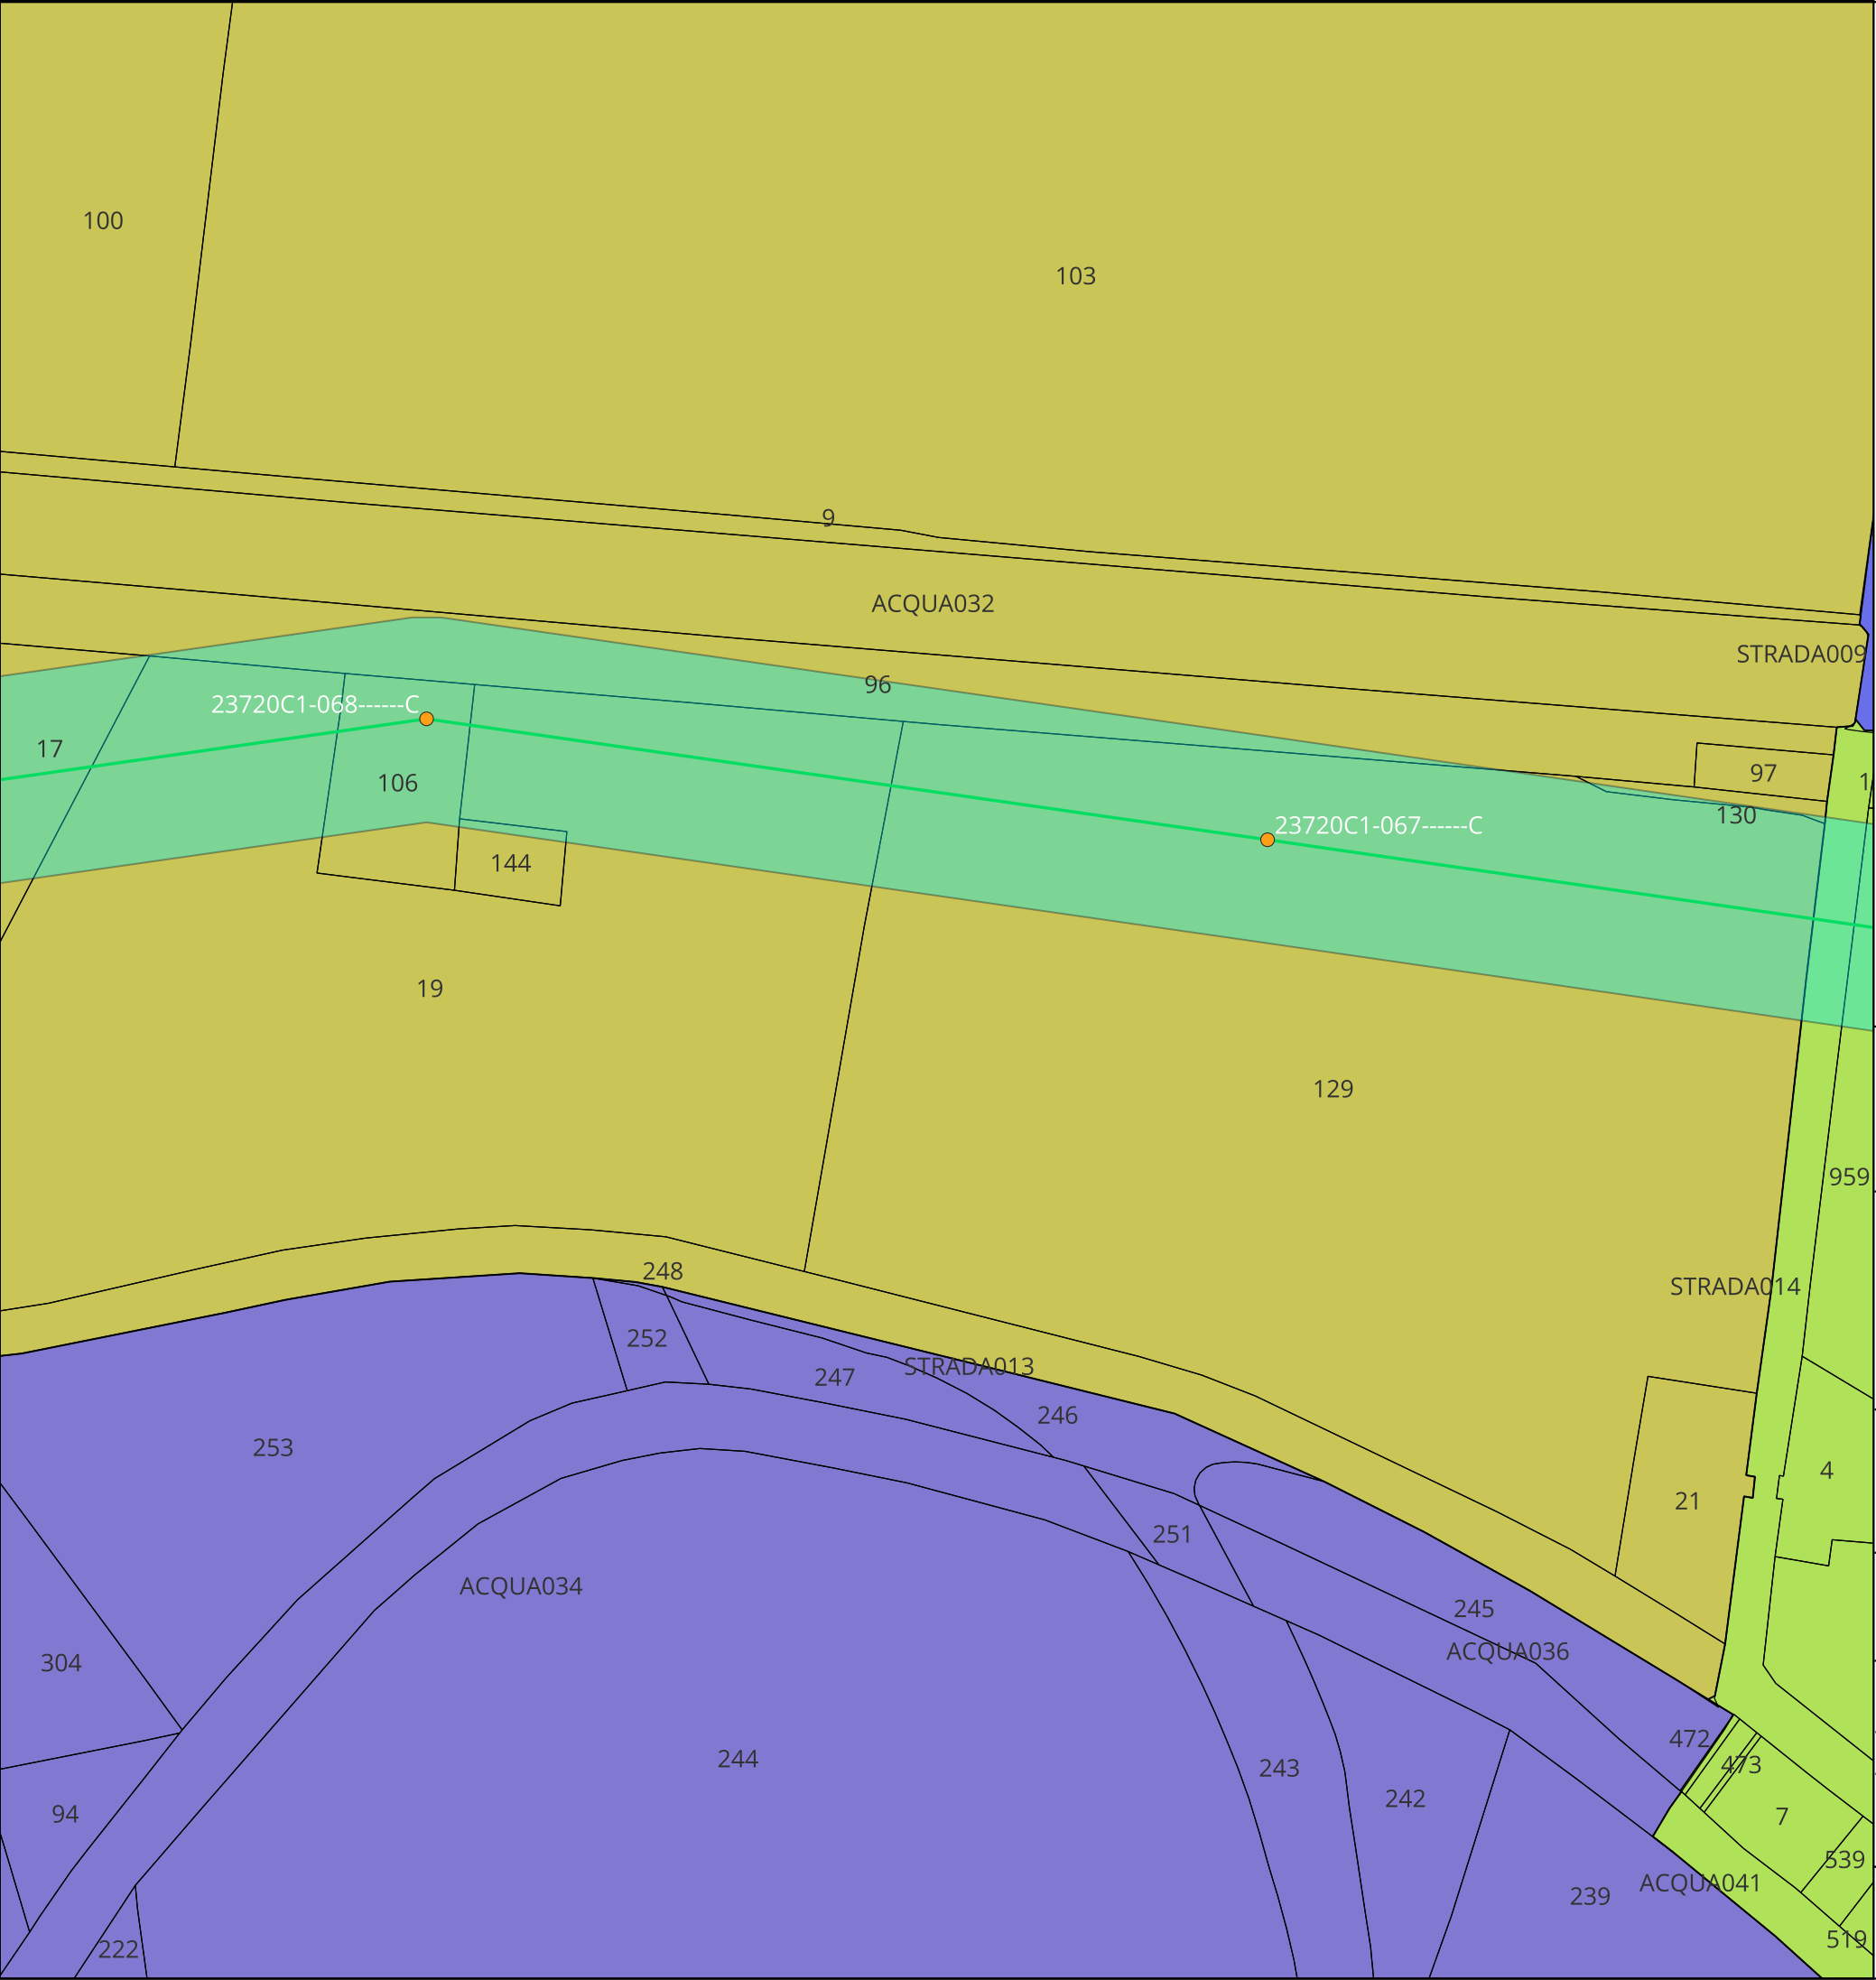

KEYMAP

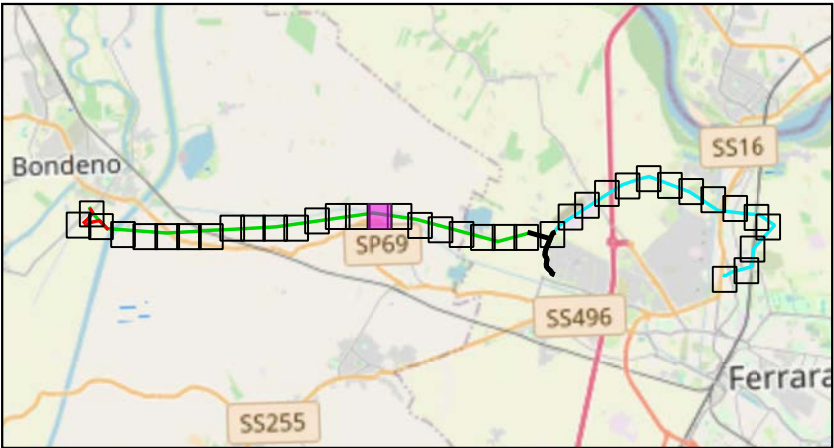

Scala 1:175000

Legenda:

- Tralici Bondeno - Ferrara Cassana

Linea 132 kV Bondeno - Ferrara Cassana

Area potenzialmente impegnata Bondeno - Ferrara Cassana
- Comune di Vigarano Mainarda

11

12

13

9

TITOLO ELABORATO:
Planimetria catastale con area potenzialmente impegnata

Nome progetto: Potenziamento linee 132 kV
Bondeno - Ferrara Cassana
Ferrara Cassana - Ferrara ZI

Impianto fotovoltaico 64 MW


Codice:

1024-PRF-D03-00


Scala 1:2000		Rev: 1	
Data: 23/07/2025	Formato: A3		Pag. 16 di 38
Società di progettazione:		Produttore:	
GridSHAPEELECTRIC THINKING		DELTA GEMINI SRL P.IVA 12299790969 deltagemini@lamiapec.it Via Bernina 7 - 20158 - Milano (MI)	

Questo documento contiene informazioni di proprietà GRID SHAPE S.r.l. e deve essere utilizzato esclusivamente dal destinatario in relazione alle finalità per le quali è stato ricevuto. E' vietata qualsiasi forma di riproduzione o di divulgazione senza l'esplicito consenso di GRID SHAPE S.r.l.

This document contains information proprietary to GRID SHAPES S.r.l. and it will have to be used exclusively for the purposes for which it has been furnished. Whichever shape of spreading or reproduction without the written permission of GRID SHAPE S.r.l. is prohibit.

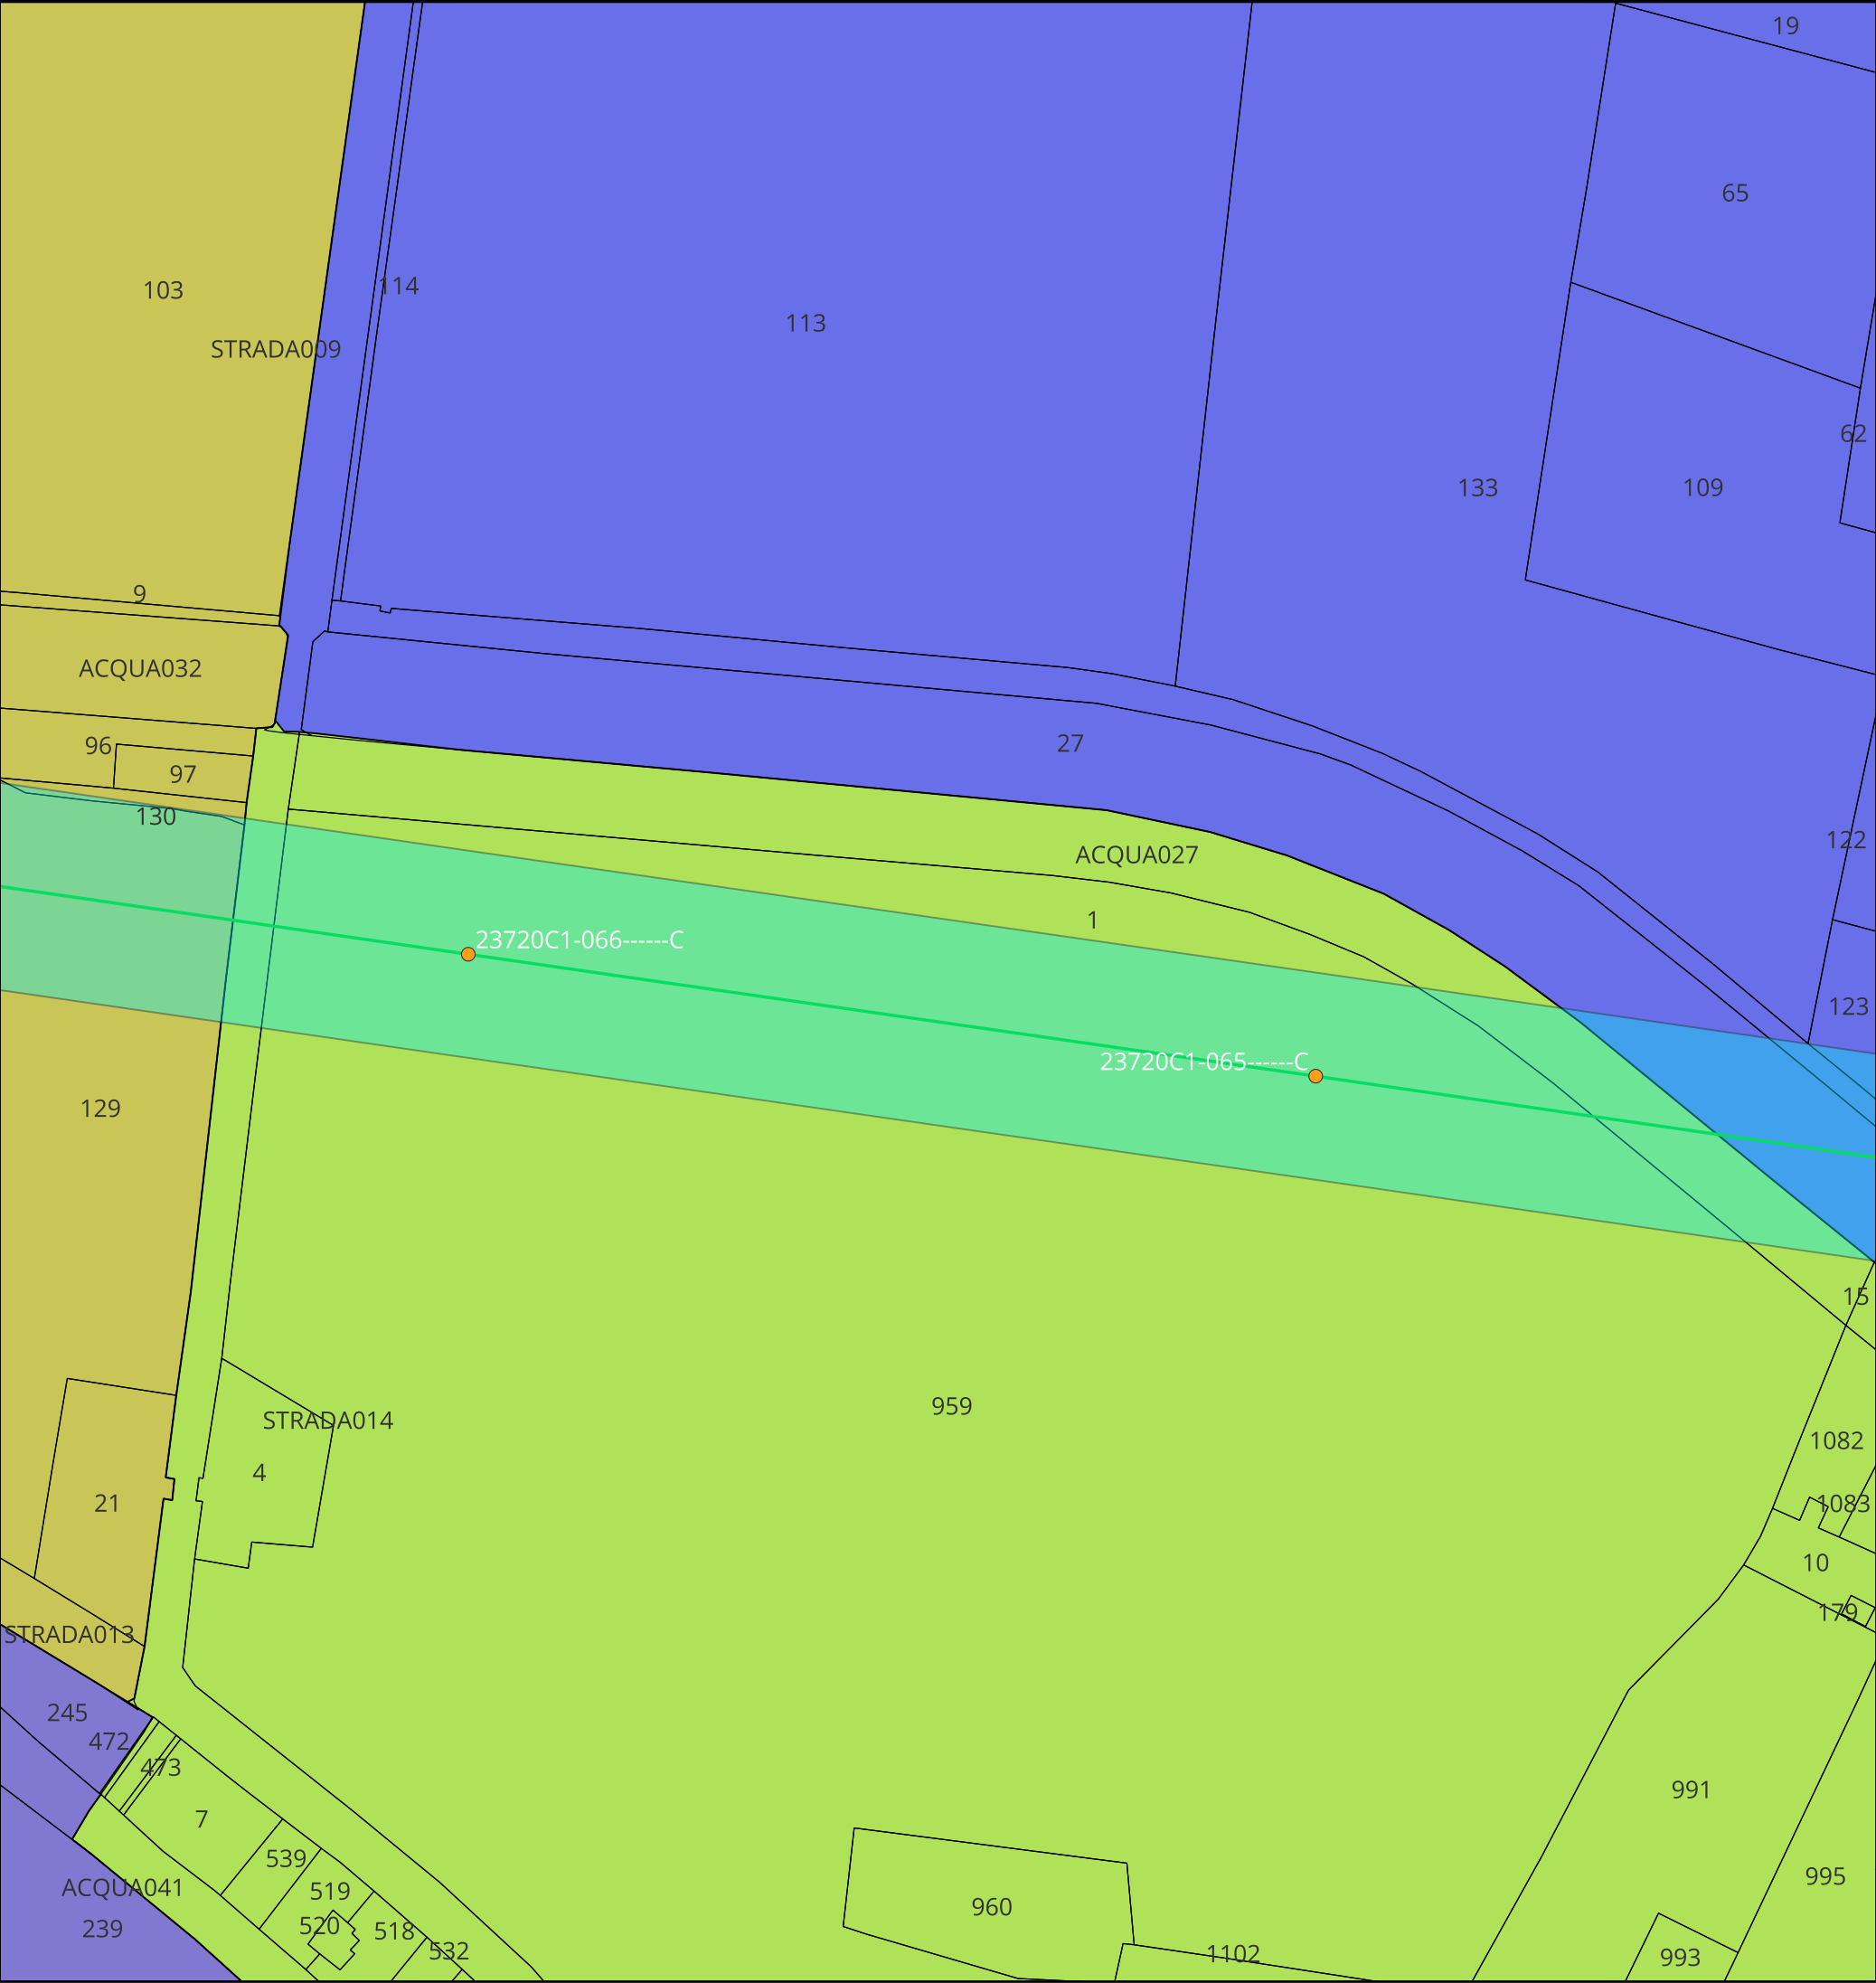

KEYMAP

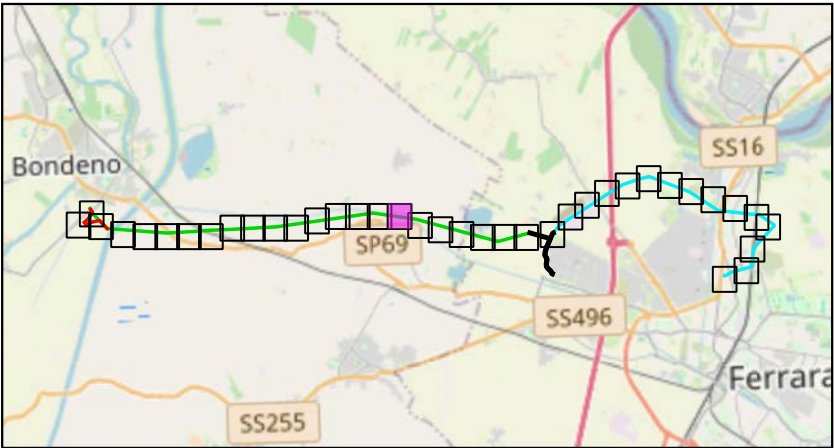

Scala 1:175000

Legenda:

- Tralicci Bondeno - Ferrara Cassana

Linea 132 kV Bondeno - Ferrara Cassana

Area potenzialmente impegnata Bondeno - Ferrara Cassana
- Comune di Vigarano Mainarda

11

12

13

9

TITOLO ELABORATO:

Planimetria catastale con area potenzialmente impegnata

Nome progetto:

Potenziamento linee 132 kV
Bondeno - Ferrara Cassana
Ferrara Cassana - Ferrara ZI

Impianto fotovoltaico 64 MW

Codice:

1024-PRF-D03-00


Scala 1:2000		Rev: 1	
Data: 23/07/2025	Formato: A3		Pag. 17 di 38
Società di progettazione:		Produttore:	
GridSHAPEELECTRIC THINKING		DELTA GEMINI SRL P.IVA 12299790969 deltagemini@lamiapec.it Via Bernina 7 - 20158 - Milano (MI)	

Questo documento contiene informazioni di proprietà GRID SHAPE S.r.l. e deve essere utilizzato esclusivamente dal destinatario in relazione alle finalità per le quali è stato ricevuto. E' vietata qualsiasi forma di riproduzione o di divulgazione senza l'esplicito consenso di GRID SHAPE S.r.l.

This document contains information proprietary to GRID SHAPES S.r.l. and it will have to be used exclusively for the purposes for which it has been furnished. Whichever shape of spreading or reproduction without the written permission of GRID SHAPE S.r.l. is prohibit.



KEYMAP

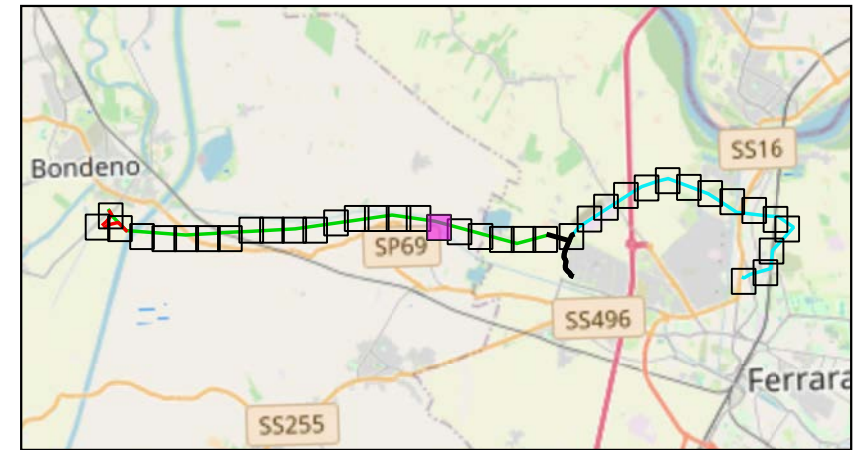

Scala 1:175000

Legenda:

- | | |
|---|--|
|  Tralicci Bondeno - Ferrara Cassana |  10 |
|  Linea 132 kV Bondeno - Ferrara Cassana |  13 |
|  Area potenzialmente impegnata Bondeno - Ferrara Cassana |  9 |

TITOLO ELABORATO:

Planimetria catastale con area potenzialmente impegnata

Nome progetto:

Potenziamento linee 132 kV
Bondeno - Ferrara Cassana
Ferrara Cassana - Ferrara ZI

Impianto fotovoltaico 64 MW

Codice:

1024-PRF-D03-00

Scala 1:2000

Rev: 1

Data: 23/07/2025

Formato: A3

Pag. 18 di 38

Società di progettazione:


Prodotto da:

GridSHAPE
ELECTRIC THINKING

DELTA GEMINI SRL
P.IVA 12299790969
deltagemini@lamiaptec.it
Via Bernina 7 - 20158 - Milano (MI)

Questo documento contiene informazioni di proprietà GRID SHAPE S.r.l. e deve essere utilizzato esclusivamente dal destinatario in relazione alle finalità per le quali è stato ricevuto. E' vietata qualsiasi forma di riproduzione o di divulgazione senza l'esplicito consenso di GRID SHAPE S.r.l.

This document contains information proprietary to GRID SHAPES S.r.l. and it will have to be used exclusively for the purposes for which it has been furnished. Whichever shape of spreading or reproduction without the written permission of GRID SHAPE S.r.l. is prohibiit.

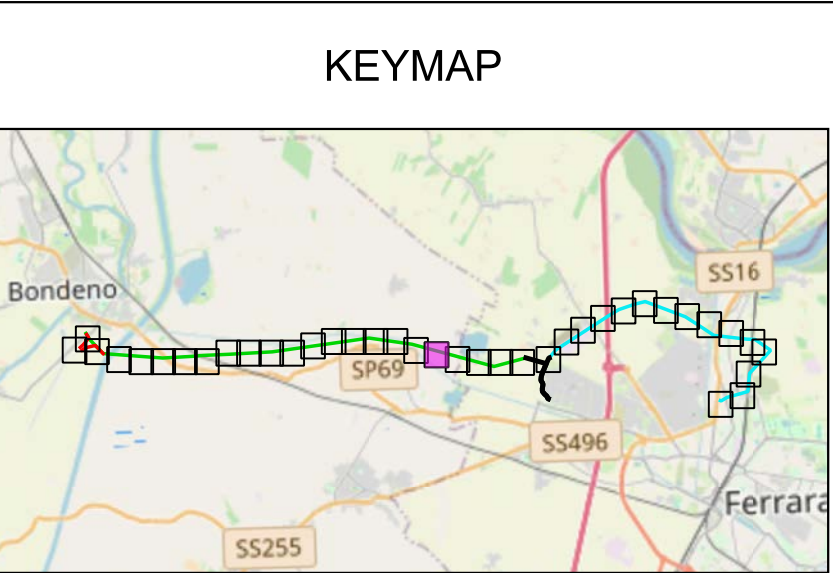

Scala 1:175000

Legenda:

Tralici Bondeno - Ferrara Cassana

Linea 132 kV Bondeno - Ferrara Cassana

Area potenzialmente impegnata Bondeno - Ferrara Cassana

Comune di Vigarano Mainarda

10

13

14

TITOLO ELABORATO:

Planimetria catastale con area potenzialmente impegnata

Nome progetto:

Potenziamento linee 132 kV
Bondeno - Ferrara Cassana
Ferrara Cassana - Ferrara ZI

Impianto fotovoltaico 64 MW


Codice:

1024-PRF-D03-00

Scala 1:2000		Rev: 1	
Data: 23/07/2025	Formato: A3	Pag. 19 di 38	
Società di progettazione:		Produttore:	
GridSHAPEELECTRIC THINKING		DELTA GEMINI SRL P.IVA 12299790969 deltagemini@lamiapec.it Via Bernina 7 - 20158 - Milano (MI)	

Questo documento contiene informazioni di proprietà GRID SHAPE S.r.l. e deve essere utilizzato esclusivamente dal destinatario in relazione alle finalità per le quali è stato ricevuto. E' vietata qualsiasi forma di riproduzione o di divulgazione senza l'esplicito consenso di GRID SHAPE S.r.l.

This document contains information proprietary to GRID SHAPES S.r.l. and it will have to be used exclusively for the purposes for which it has been furnished. Whichever shape of spreading or reproduction without the written permission of GRID SHAPE S.r.l. is prohibit.

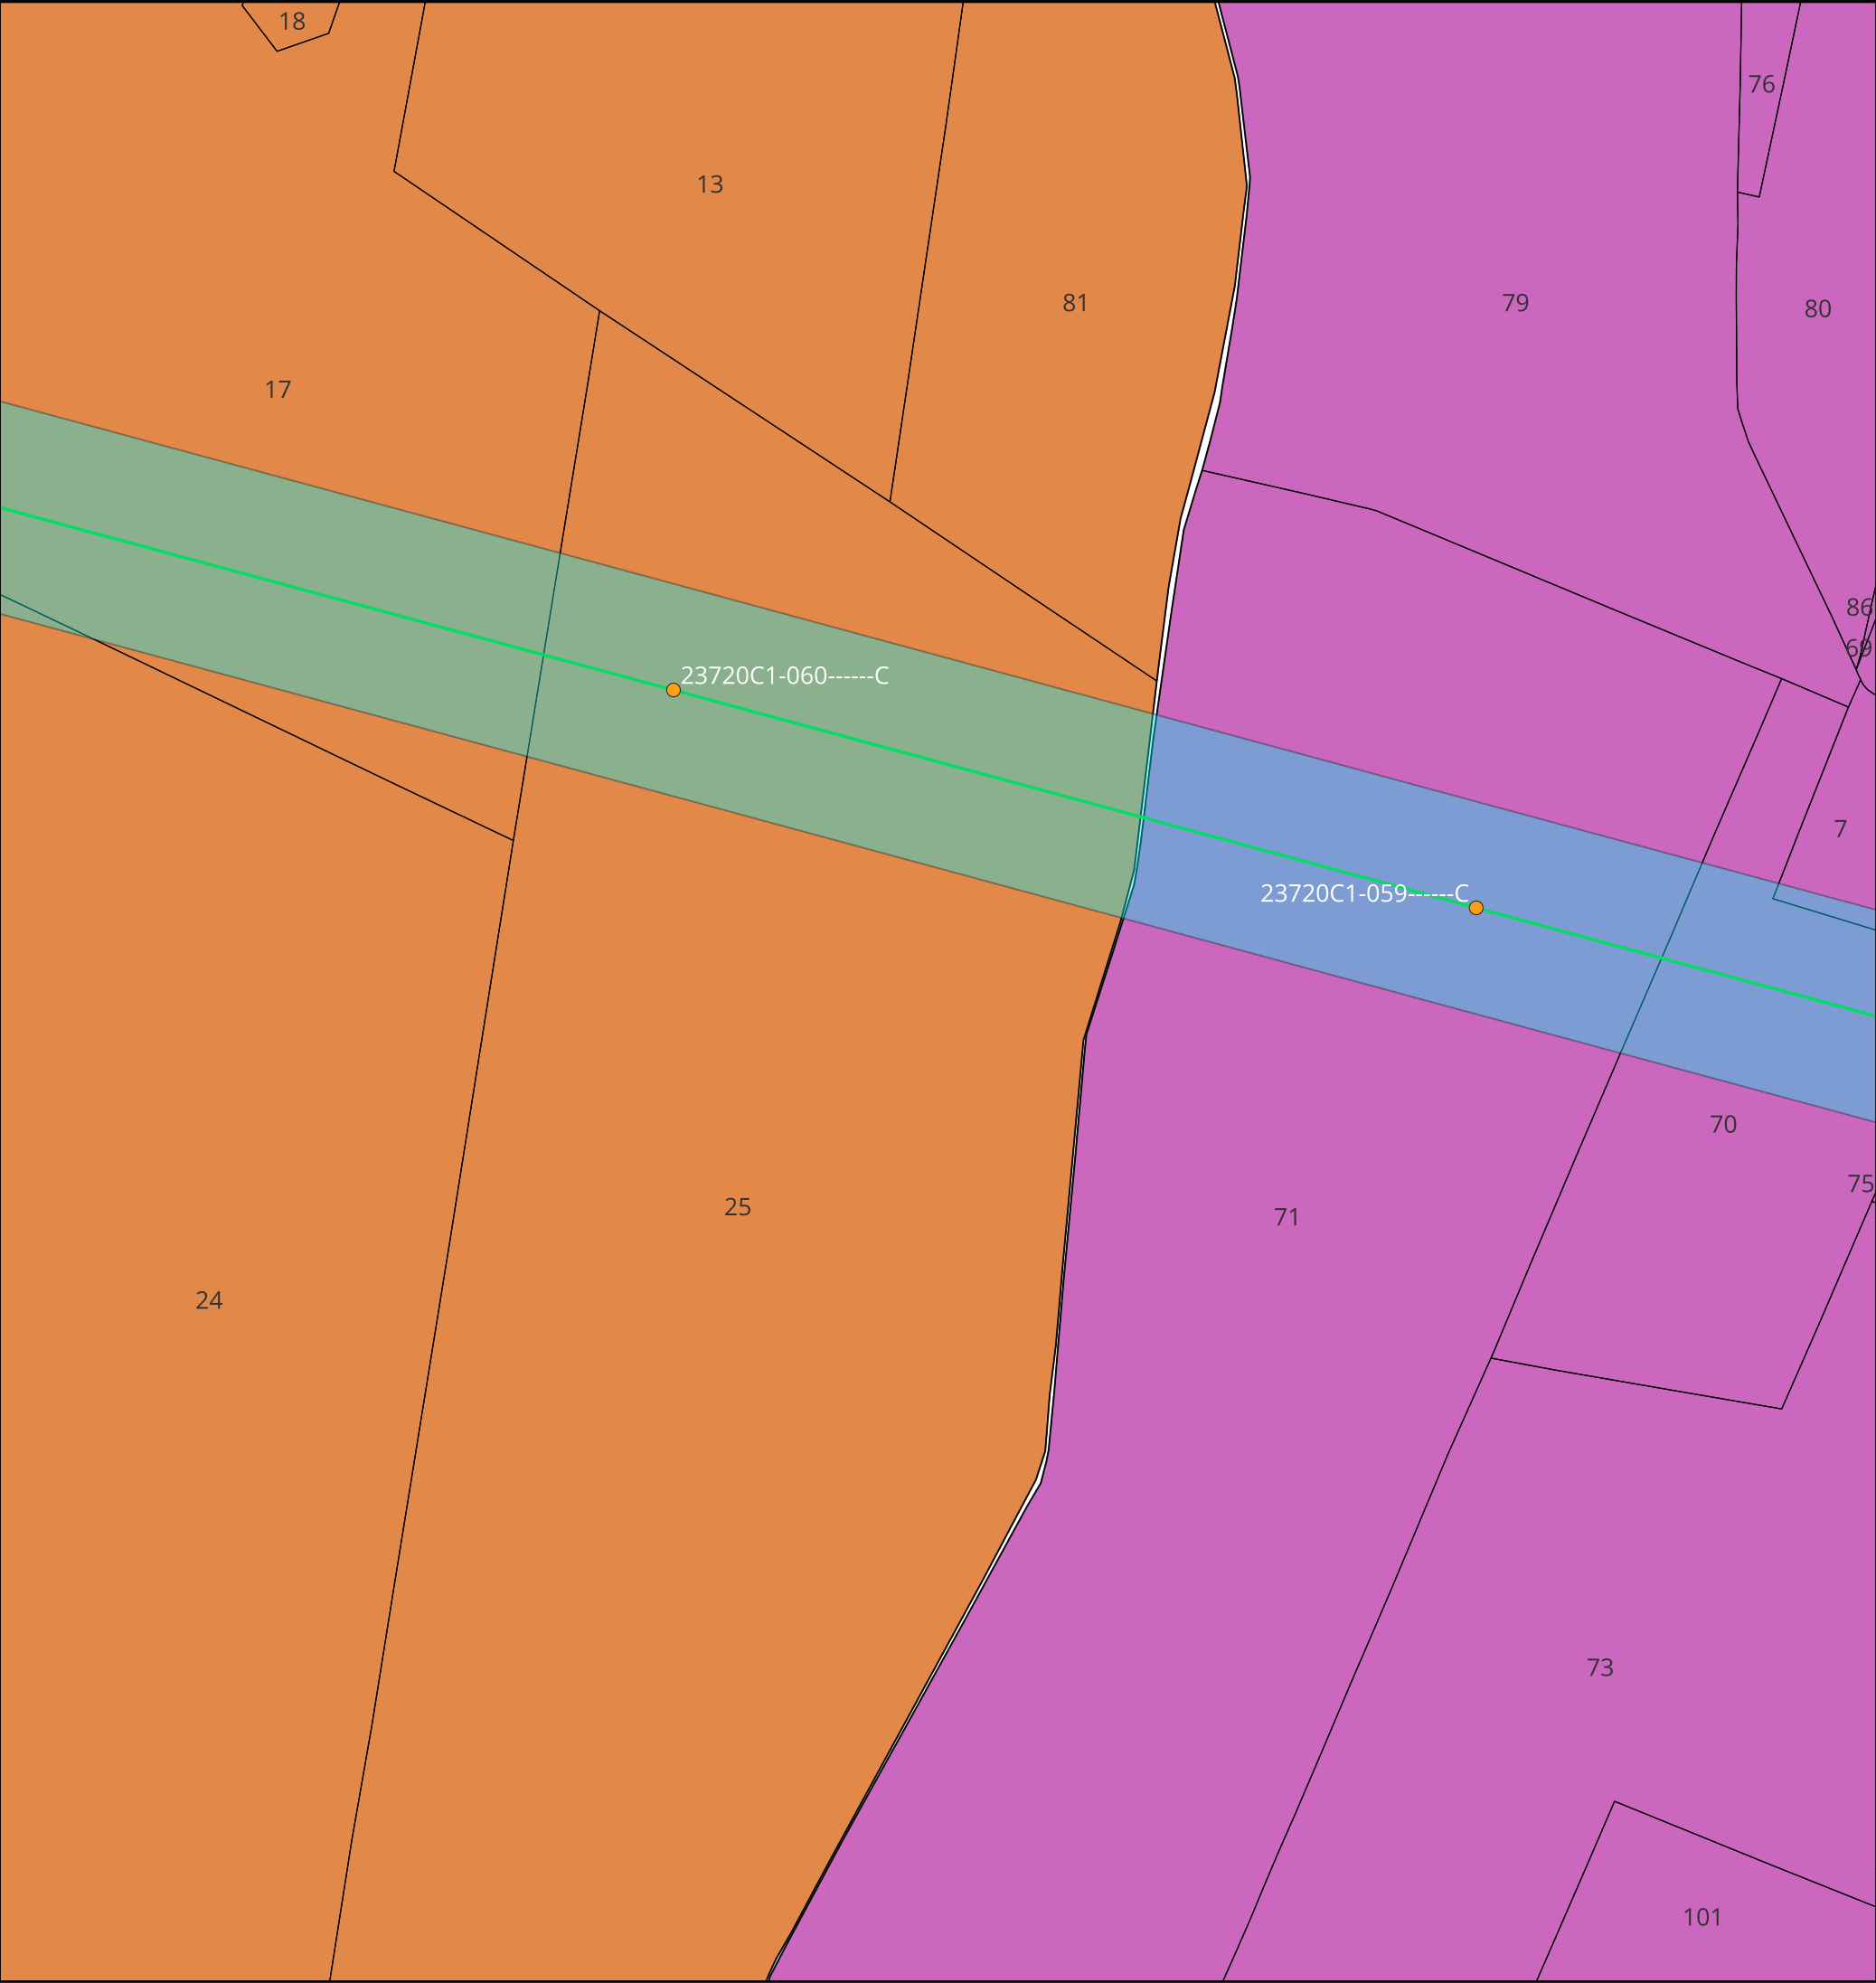

KEYMAP

Scala 1:175000

Legenda:

- Tralicci Bondeno - Ferrara Cassana
- Linea 132 kV Bondeno - Ferrara Cassana
- Area potenzialmente impegnata Bondeno - Ferrara Cassana
- Comune di Ferrara
- Comune di Vigarano Mainarda

TITOLO ELABORATO:

Planimetria catastale con area potenzialmente impegnata

Nome progetto:

Potenziamento linee 132 kV
Bondeno - Ferrara Cassana
Ferrara Cassana - Ferrara ZI

Impianto fotovoltaico 64 MW


Codice:

1024-PRF-D03-00

Scala 1:2000		Rev: 1	
Data: 23/07/2025	Formato: A3	Pag. 20 di 38	
Società di progettazione:		Produttore:	
		DELTA GEMINI SRL P.IVA 12299790969 deltagemini@lamiaptec.it Via Bernina 7 - 20158 - Milano (MI)	

Questo documento contiene informazioni di proprietà GRID SHAPE S.r.l. e deve essere utilizzato esclusivamente dal destinatario in relazione alle finalità per le quali è stato ricevuto. E' vietata qualsiasi forma di riproduzione o di divulgazione senza l'esplicito consenso di GRID SHAPE S.r.l.

This document contains information proprietary to GRID SHAPES S.r.l. and it will have to be used exclusively for the purposes for which it has been furnished. Whichever shape of spreading or reproduction without the written permission of GRID SHAPE S.r.l. is prohibit.

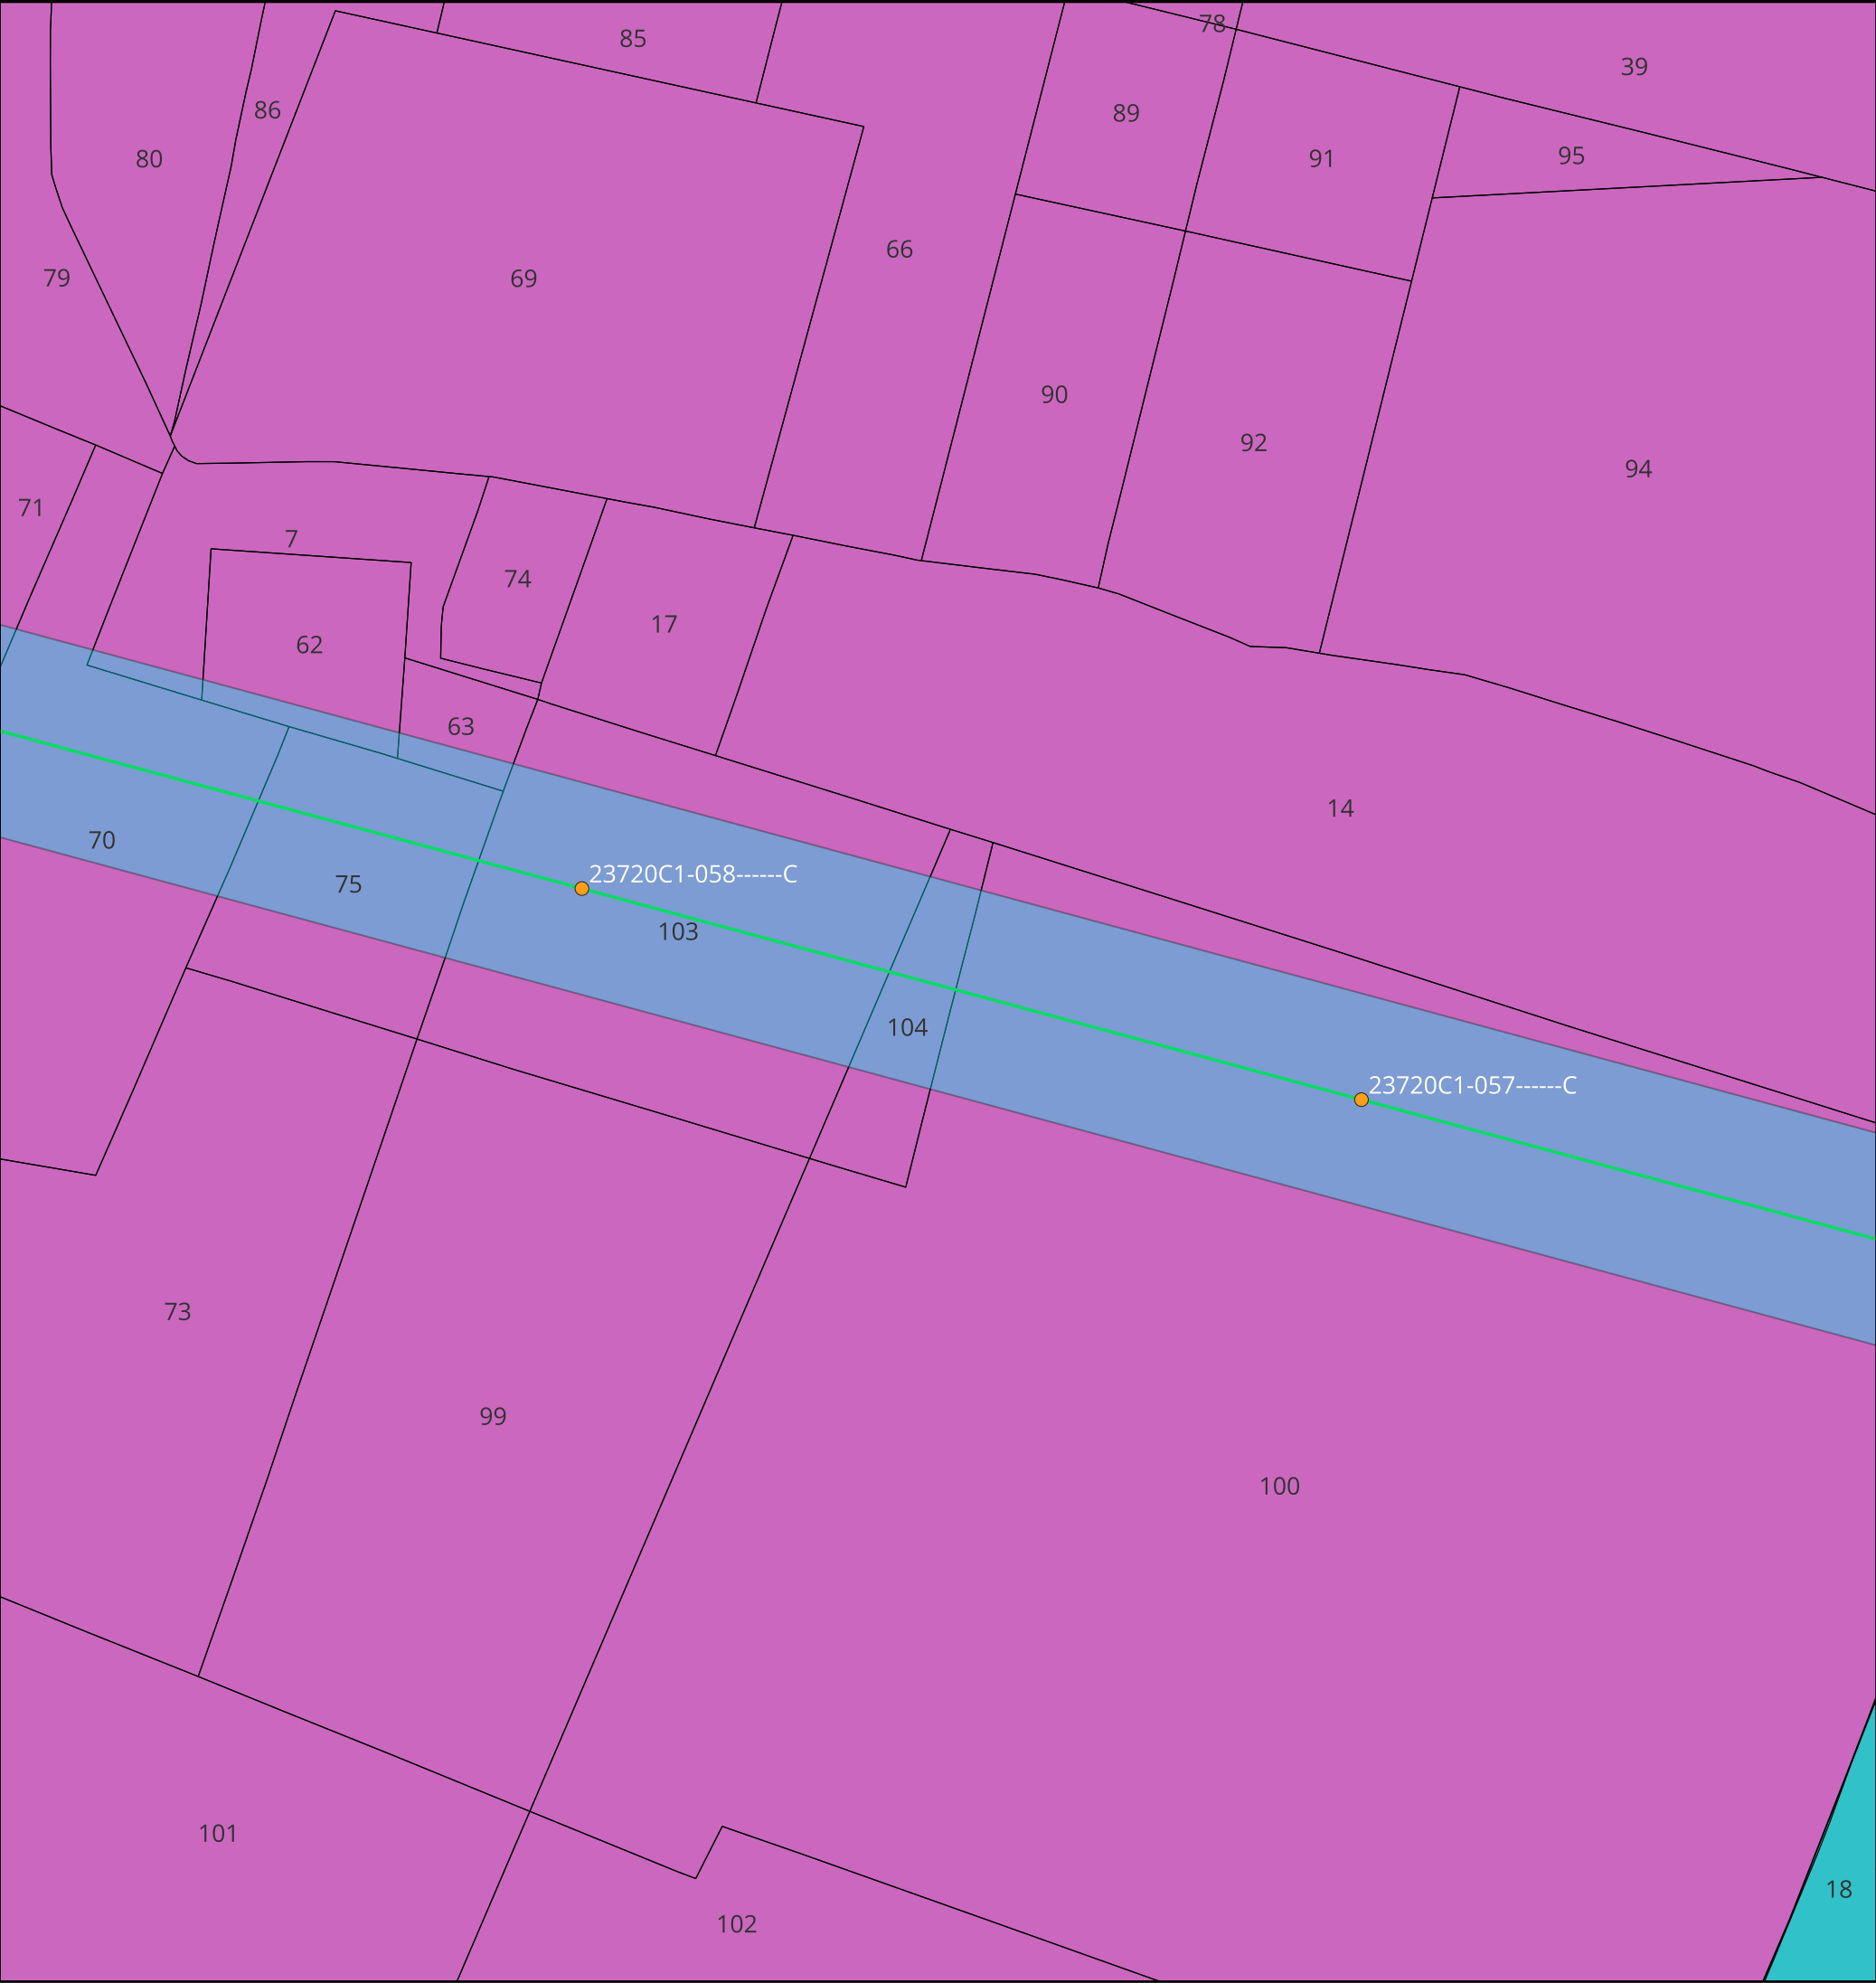

KEYMAP

Scala 1:175000

Legenda:

Tralicci Bondeno - Ferrara Cassana

Linea 132 kV Bondeno - Ferrara Cassana

Area potenzialmente impegnata Bondeno - Ferrara Cassana

Comune di Ferrara

90

93

TITOLO ELABORATO:

Planimetria catastale con area potenzialmente impegnata

Nome progetto:

Potenziamento linee 132 kV
Bondeno - Ferrara Cassana
Ferrara Cassana - Ferrara ZI

Impianto fotovoltaico 64 MW


Codice:

1024-PRF-D03-00

Scala 1:2000		Rev: 1	
Data: 23/07/2025	Formato: A3	Pag. 21 di 38	
Società di progettazione:		Produttore:	
GridSHAPE ELECTRIC THINKING		DELTA GEMINI SRL P.IVA 12299790969 deltagemini@lamiapec.it Via Bernina 7 - 20158 - Milano (MI)	

Questo documento contiene informazioni di proprietà GRID SHAPE S.r.l. e deve essere utilizzato esclusivamente dal destinatario in relazione alle finalità per le quali è stato ricevuto. E' vietata qualsiasi forma di riproduzione o di divulgazione senza l'esplicito consenso di GRID SHAPE S.r.l.

This document contains information proprietary to GRID SHAPES S.r.l. and it will have to be used exclusively for the purposes for which it has been furnished. Whichever shape of spreading or reproduction without the written permission of GRID SHAPE S.r.l. is prohibit.

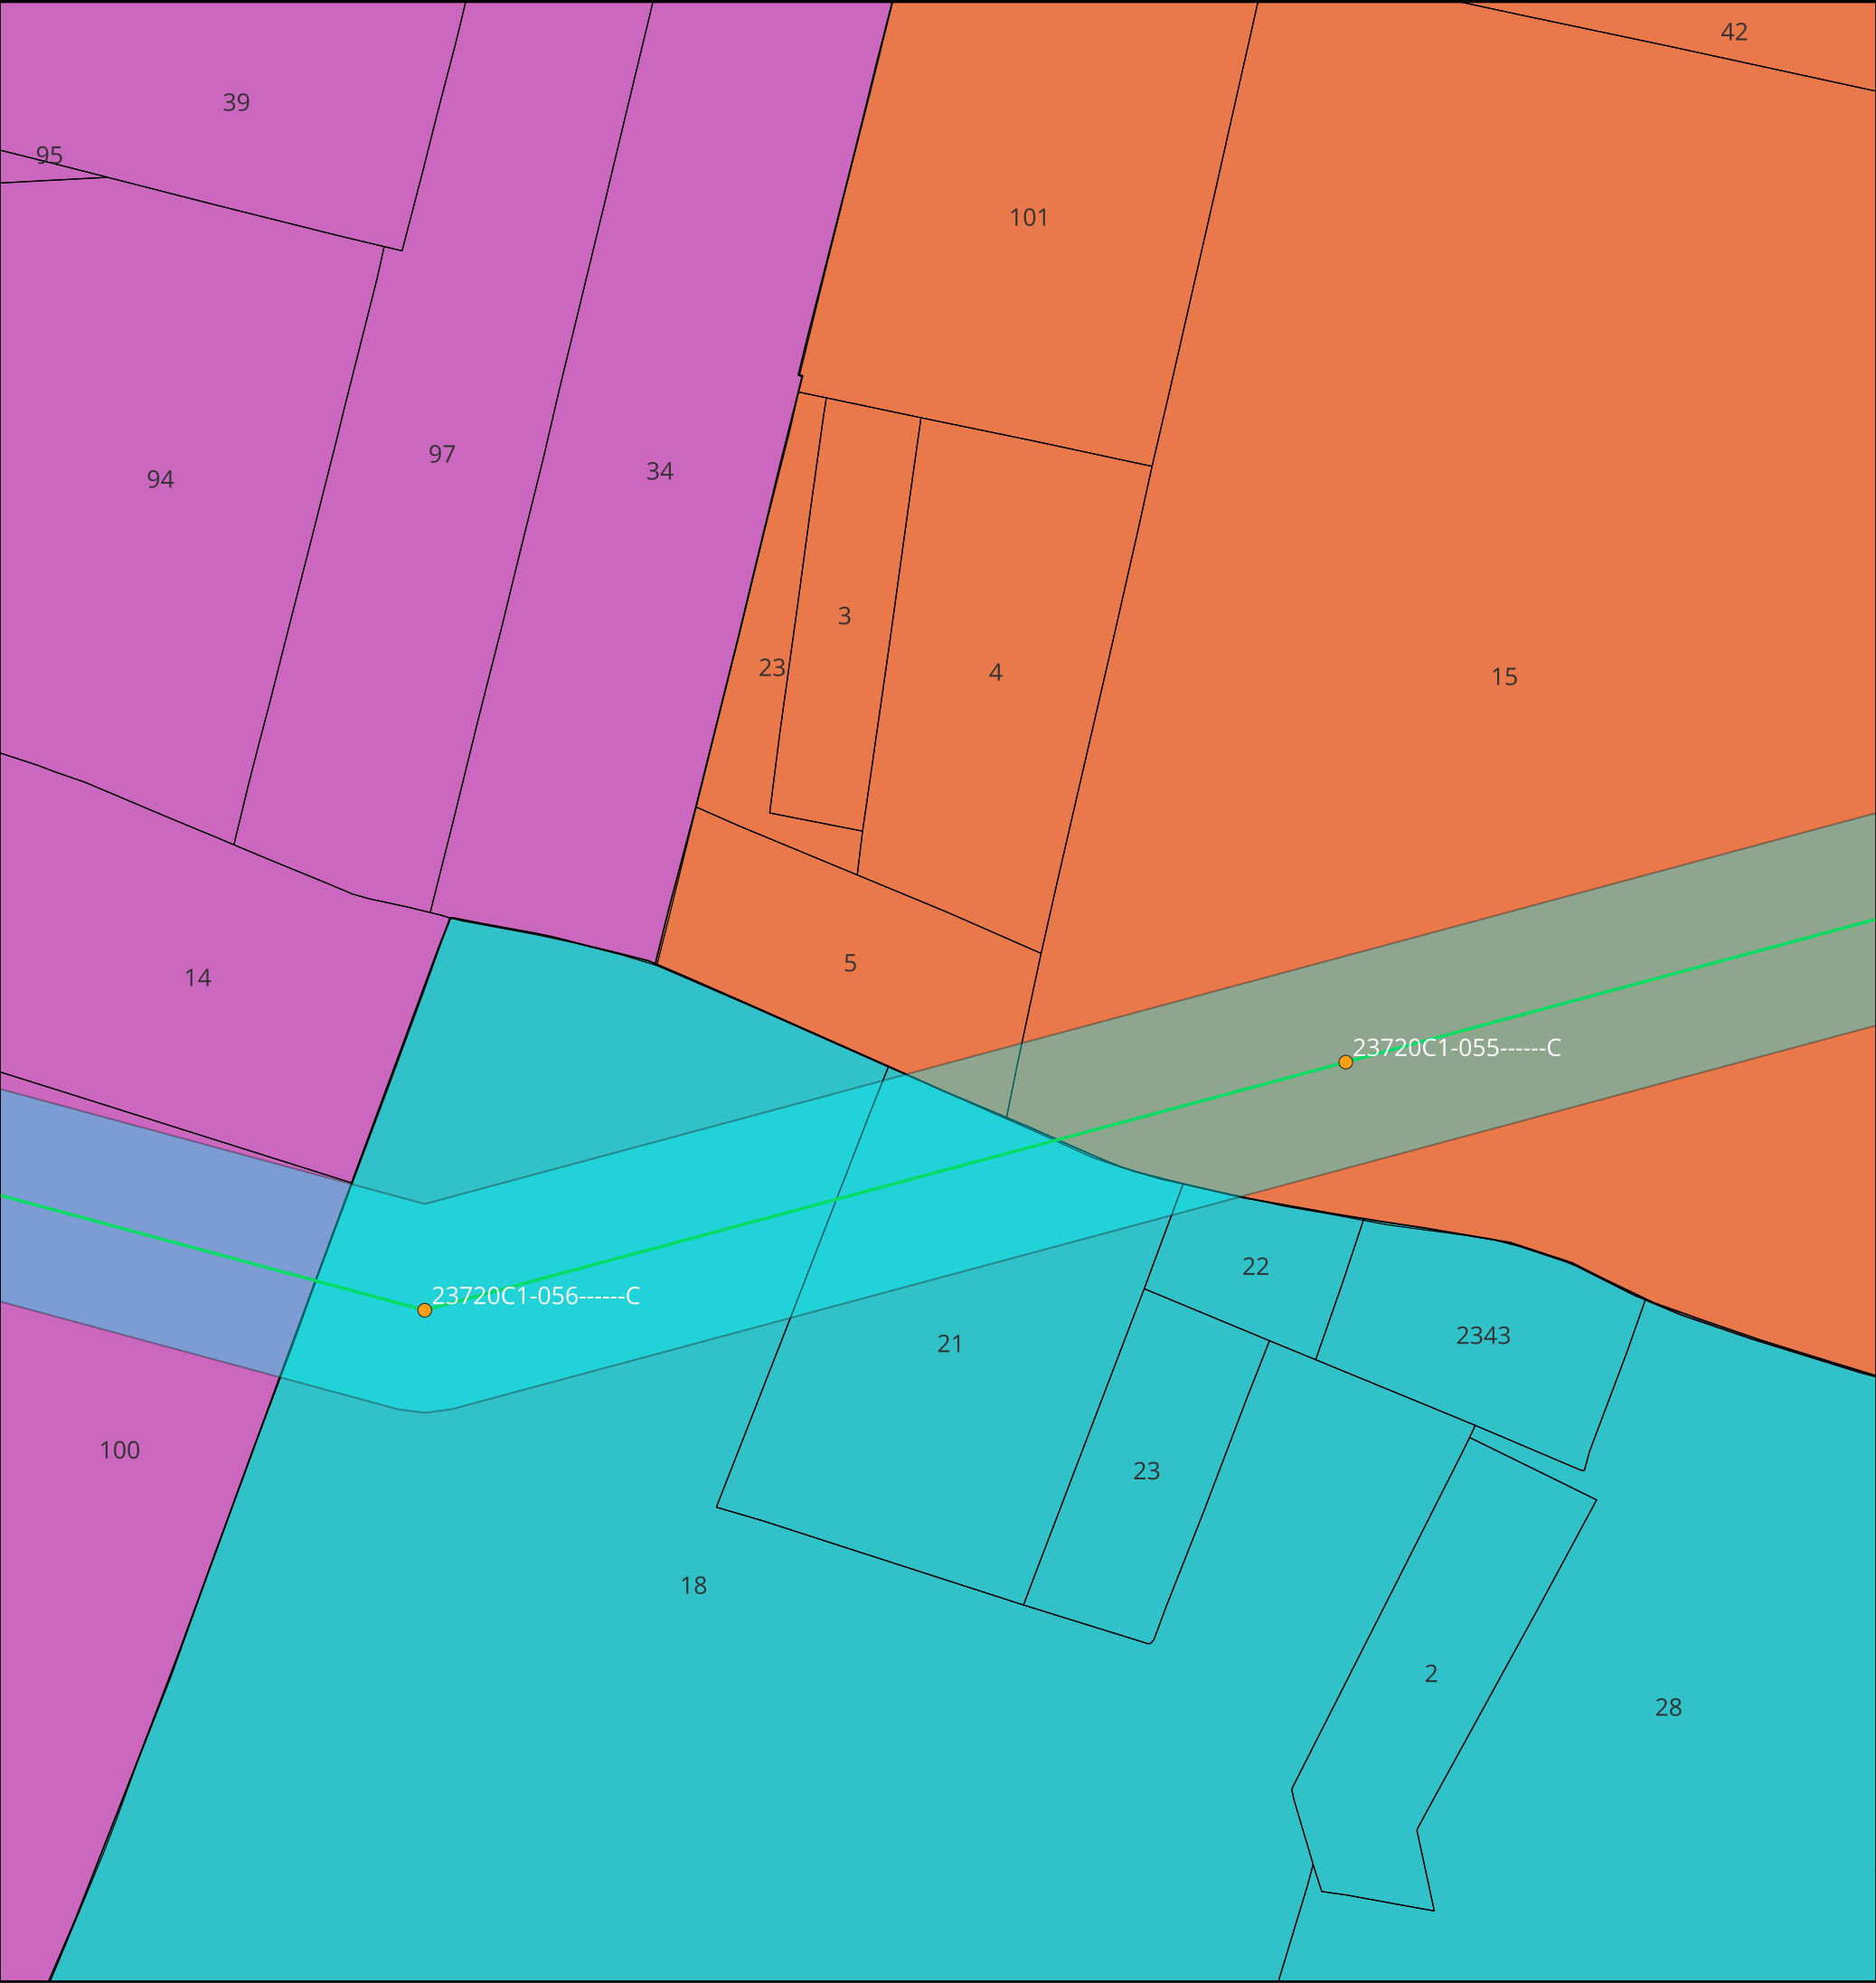

KEYMAP

Scala 1:175000

Legenda:

Trallici Bondeno - Ferrara Cassana

Linea 132 kV Bondeno - Ferrara Cassana

Area potenzialmente impegnata Bondeno - Ferrara Cassana

Comune di Ferrara

90

92

93

TITOLO ELABORATO:

Planimetria catastale con area potenzialmente impegnata

Nome progetto:

Potenziamento linee 132 kV
Bondeno - Ferrara Cassana
Ferrara Cassana - Ferrara ZI

Impianto fotovoltaico 64 MW

Codice:

1024-PRF-D03-00

Scala 1:2000		Rev: 1	
Data: 23/07/2025	Formato: A3	Pag. 22 di 38	
Società di progettazione:		Produttore:	
GridSHAPE ELECTRIC THINKING		DELTA GEMINI SRL P.IVA 12299790969 deltagemini@lamiapec.it Via Bernina 7 - 20158 - Milano (MI)	

Questo documento contiene informazioni di proprietà GRID SHAPE S.r.l. e deve essere utilizzato esclusivamente dal destinatario in relazione alle finalità per le quali è stato ricevuto. E' vietata qualsiasi forma di riproduzione o di divulgazione senza l'esplicito consenso di GRID SHAPE S.r.l.

This document contains information proprietary to GRID SHAPES S.r.l. and it will have to be used exclusively for the purposes for which it has been furnished. Whichever shape of spreading or reproduction without the written permission of GRID SHAPE S.r.l. is prohibit.



KEYMAP

Scala 1:175000

Legenda:

Tralici Bondeno - Ferrara Cassana

Linea 132 kV Bondeno - Ferrara Cassana

Linea 132 kV interrata

Area potenzialmente impegnata Bondeno - Ferrara Cassana

Comune di Ferrara

92

93

TITOLO ELABORATO:

Planimetria catastale con area potenzialmente impegnata

Nome progetto:

Potenziamento linee 132 kV
Bondeno - Ferrara Cassana
Ferrara Cassana - Ferrara ZI

Impianto fotovoltaico 64 MW


Codice:

1024-PRF-D03-00


Scala 1:2000		Rev: 1	
Data: 23/07/2025	Formato: A3	Pag. 23 di 38	
Società di progettazione:		Produttore:	
GridSHAPE ELECTRIC THINKING		DELTA GEMINI SRL P.IVA 12299790969 deltagemini@lamiaptec.it Via Bernina 7 - 20158 - Milano (MI)	

Questo documento contiene informazioni di proprietà GRID SHAPE S.r.l. e deve essere utilizzato esclusivamente dal destinatario in relazione alle finalità per le quali è stato ricevuto. E' vietata qualsiasi forma di riproduzione o di divulgazione senza l'esplicito consenso di GRID SHAPE S.r.l.

This document contains information proprietary to GRID SHAPES S.r.l. and it will have to be used exclusively for the purposes for which it has been furnished. Whichever shape of spreading or reproduction without the written permission of GRID SHAPE S.r.l. is prohibit.

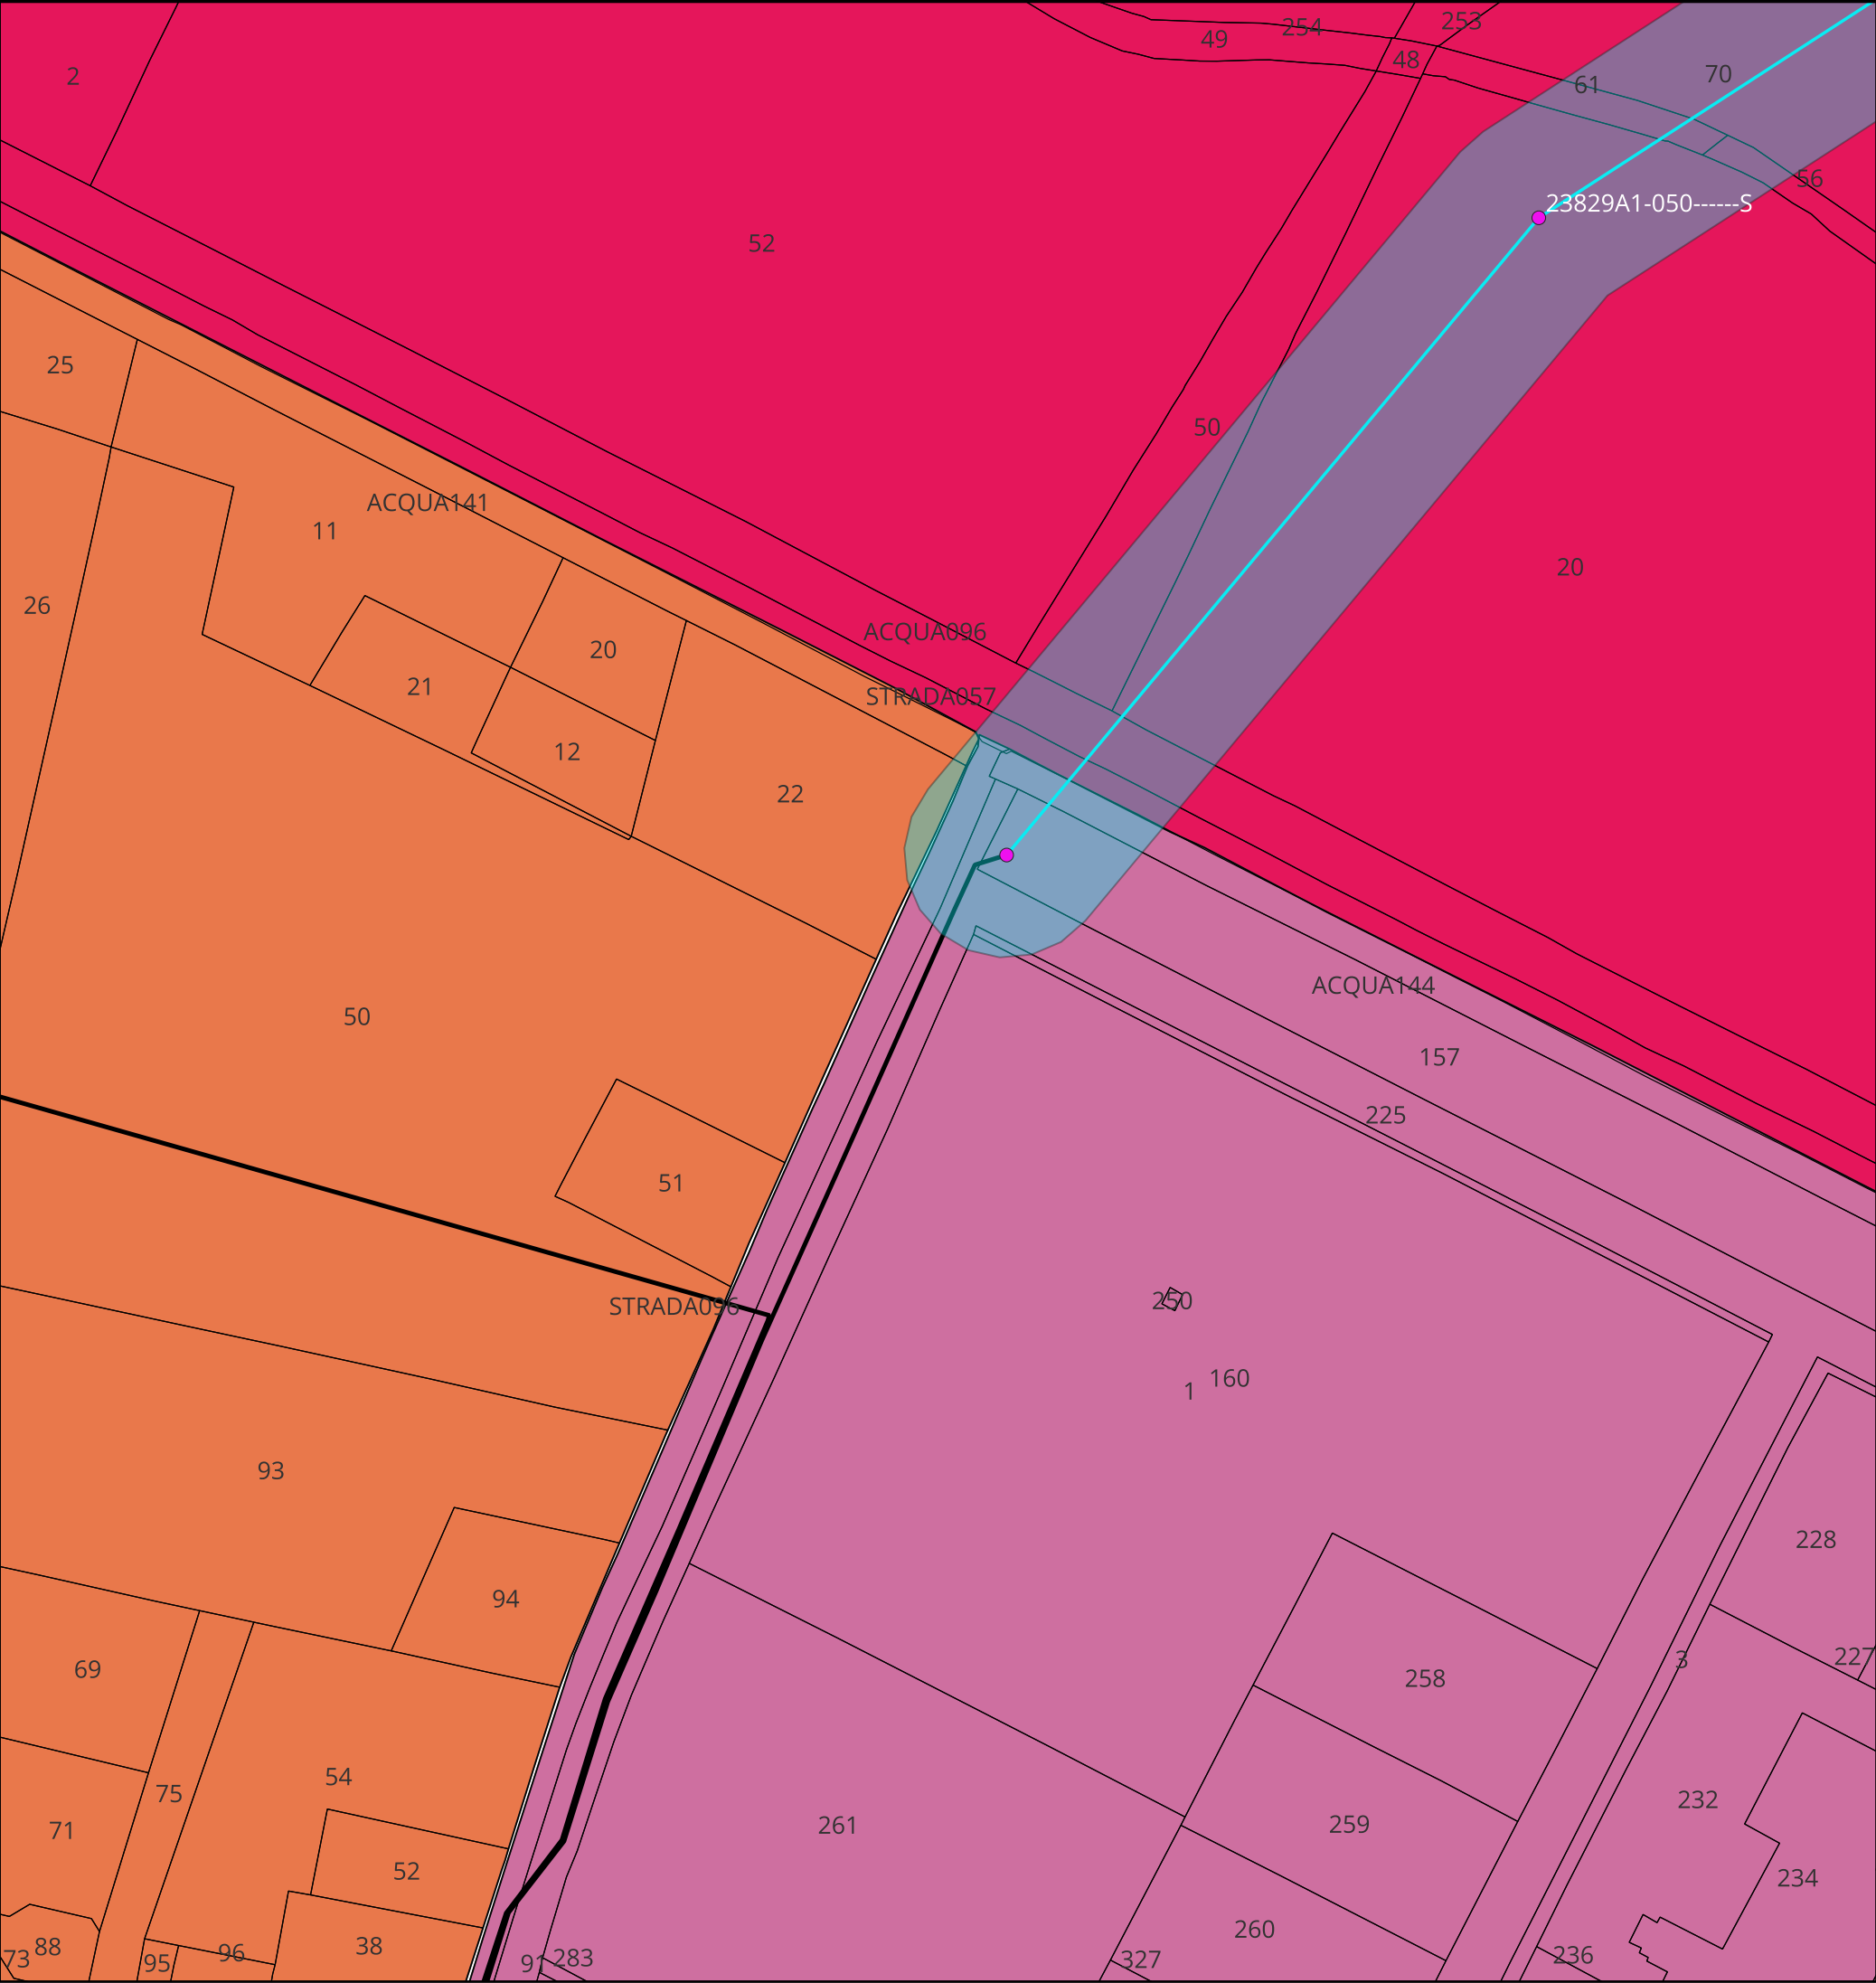

KEYMAP

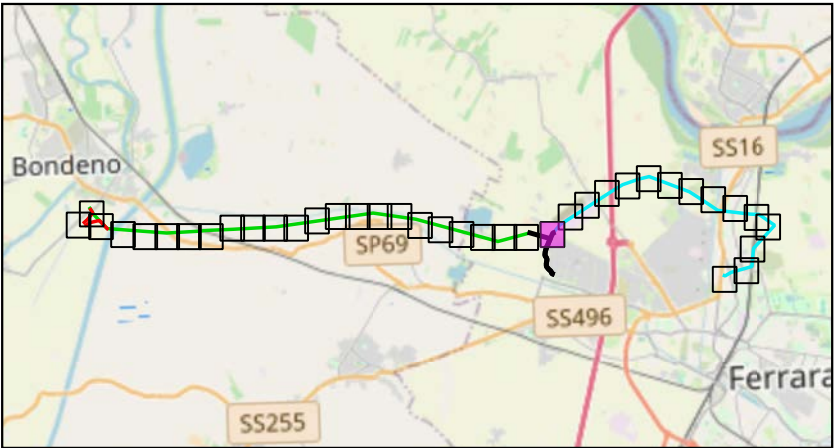

Scala 1:175000

Legenda:

- Tralici Ferrara Cassana - Ferrara ZI
- Linea 132 kV interrata
- Linea 132 kV Ferrara Cassana - Ferrara ZI
- Area potenzialmente impegnata Ferrara Cassana - Ferrara ZI

Comune di Ferrara

609295

TITOLO ELABORATO:

Planimetria catastale con area potenzialmente impegnata

Nome progetto:

Potenziamento linee 132 kV
Bondeno - Ferrara Cassana
Ferrara Cassana - Ferrara ZI

Impianto fotovoltaico 64 MW


Codice:

1024-PRF-D03-00


Scala 1:2000		Rev: 1	
Data: 23/07/2025	Formato: A3		Pag. 24 di 38
Società di progettazione:		Produttore:	
GridSHAPEELECTRIC THINKING		DELTA GEMINI SRL P.IVA 12299790969 deltagemini@lamiapec.it Via Bernina 7 - 20158 - Milano (MI)	

Questo documento contiene informazioni di proprietà GRID SHAPE S.r.l. e deve essere utilizzato esclusivamente dal destinatario in relazione alle finalità per le quali è stato ricevuto. E' vietata qualsiasi forma di riproduzione o di divulgazione senza l'esplicito consenso di GRID SHAPE S.r.l.

This document contains information proprietary to GRID SHAPES S.r.l. and it will have to be used exclusively for the purposes for which it has been furnished. Whichever shape of spreading or reproduction without the written permission of GRID SHAPE S.r.l. is prohibit.

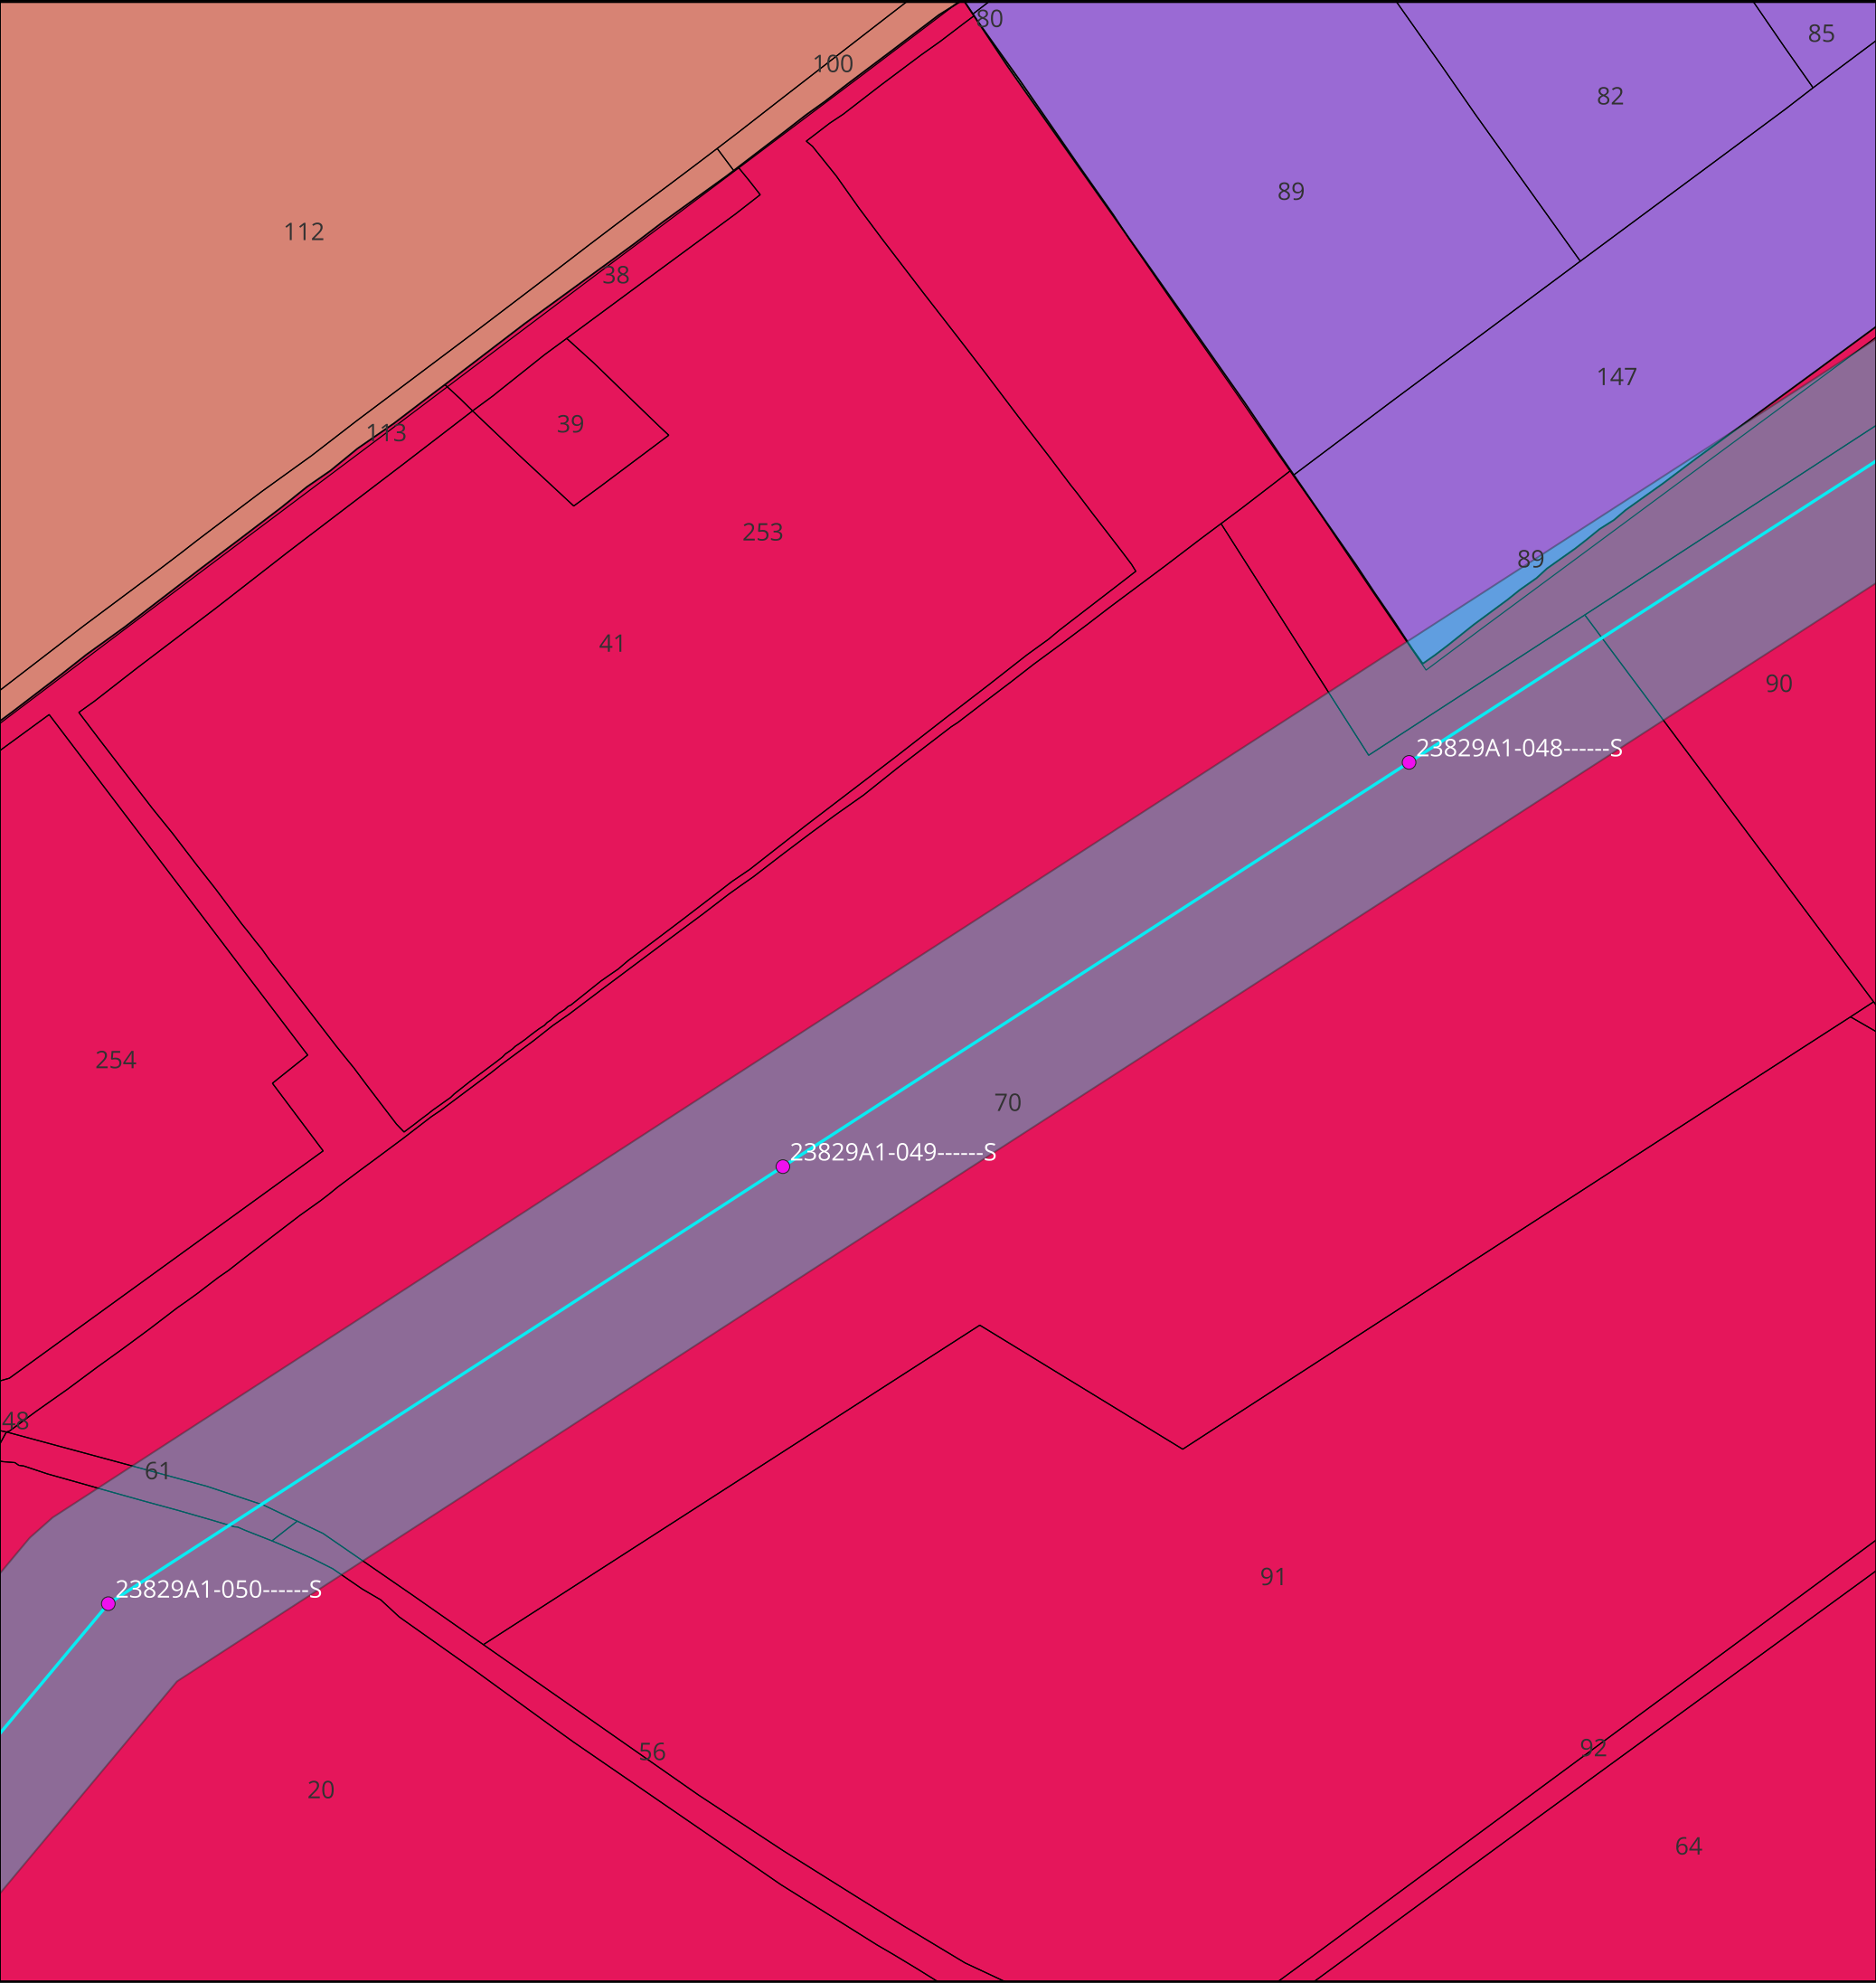

KEYMAP

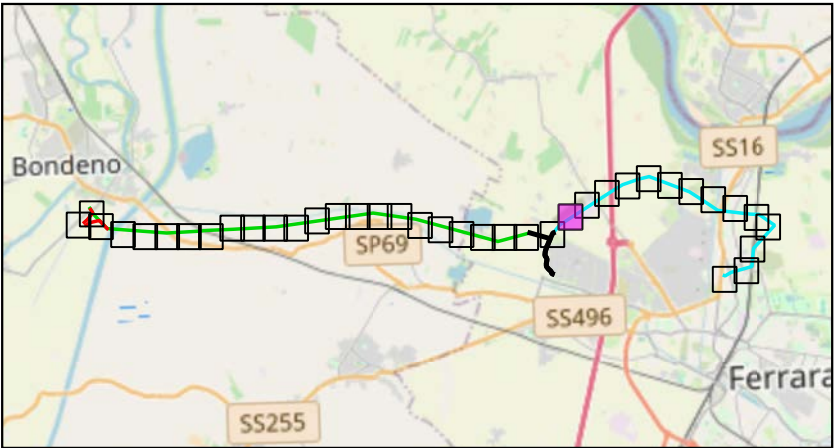

Scala 1:175000

Legenda:

- Tralici Ferrara Cassana - Ferrara ZI

Linea 132 kV Ferrara Cassana - Ferrara ZI

Area potenzialmente impegnata Ferrara Cassana - Ferrara ZI
- Comune di Ferrara

58

59

60

TITOLO ELABORATO:

Planimetria catastale con area potenzialmente impegnata

Nome progetto:

Potenziamento linee 132 kV
Bondeno - Ferrara Cassana
Ferrara Cassana - Ferrara ZI

Impianto fotovoltaico 64 MW


Codice:

1024-PRF-D03-00

Scala 1:2000		Rev: 1	
Data: 23/07/2025	Formato: A3		Pag. 25 di 38
Società di progettazione:		Produttore:	
GridSHAPEELECTRIC THINKING		DELTA GEMINI SRL P.IVA 12299790969 deltagemini@lamiapec.it Via Bernina 7 - 20158 - Milano (MI)	

Questo documento contiene informazioni di proprietà GRID SHAPE S.r.l. e deve essere utilizzato esclusivamente dal destinatario in relazione alle finalità per le quali è stato ricevuto. E' vietata qualsiasi forma di riproduzione o di divulgazione senza l'esplicito consenso di GRID SHAPE S.r.l.

This document contains information proprietary to GRID SHAPES S.r.l. and it will have to be used exclusively for the purposes for which it has been furnished. Whichever shape of spreading or reproduction without the written permission of GRID SHAPE S.r.l. is prohibit.

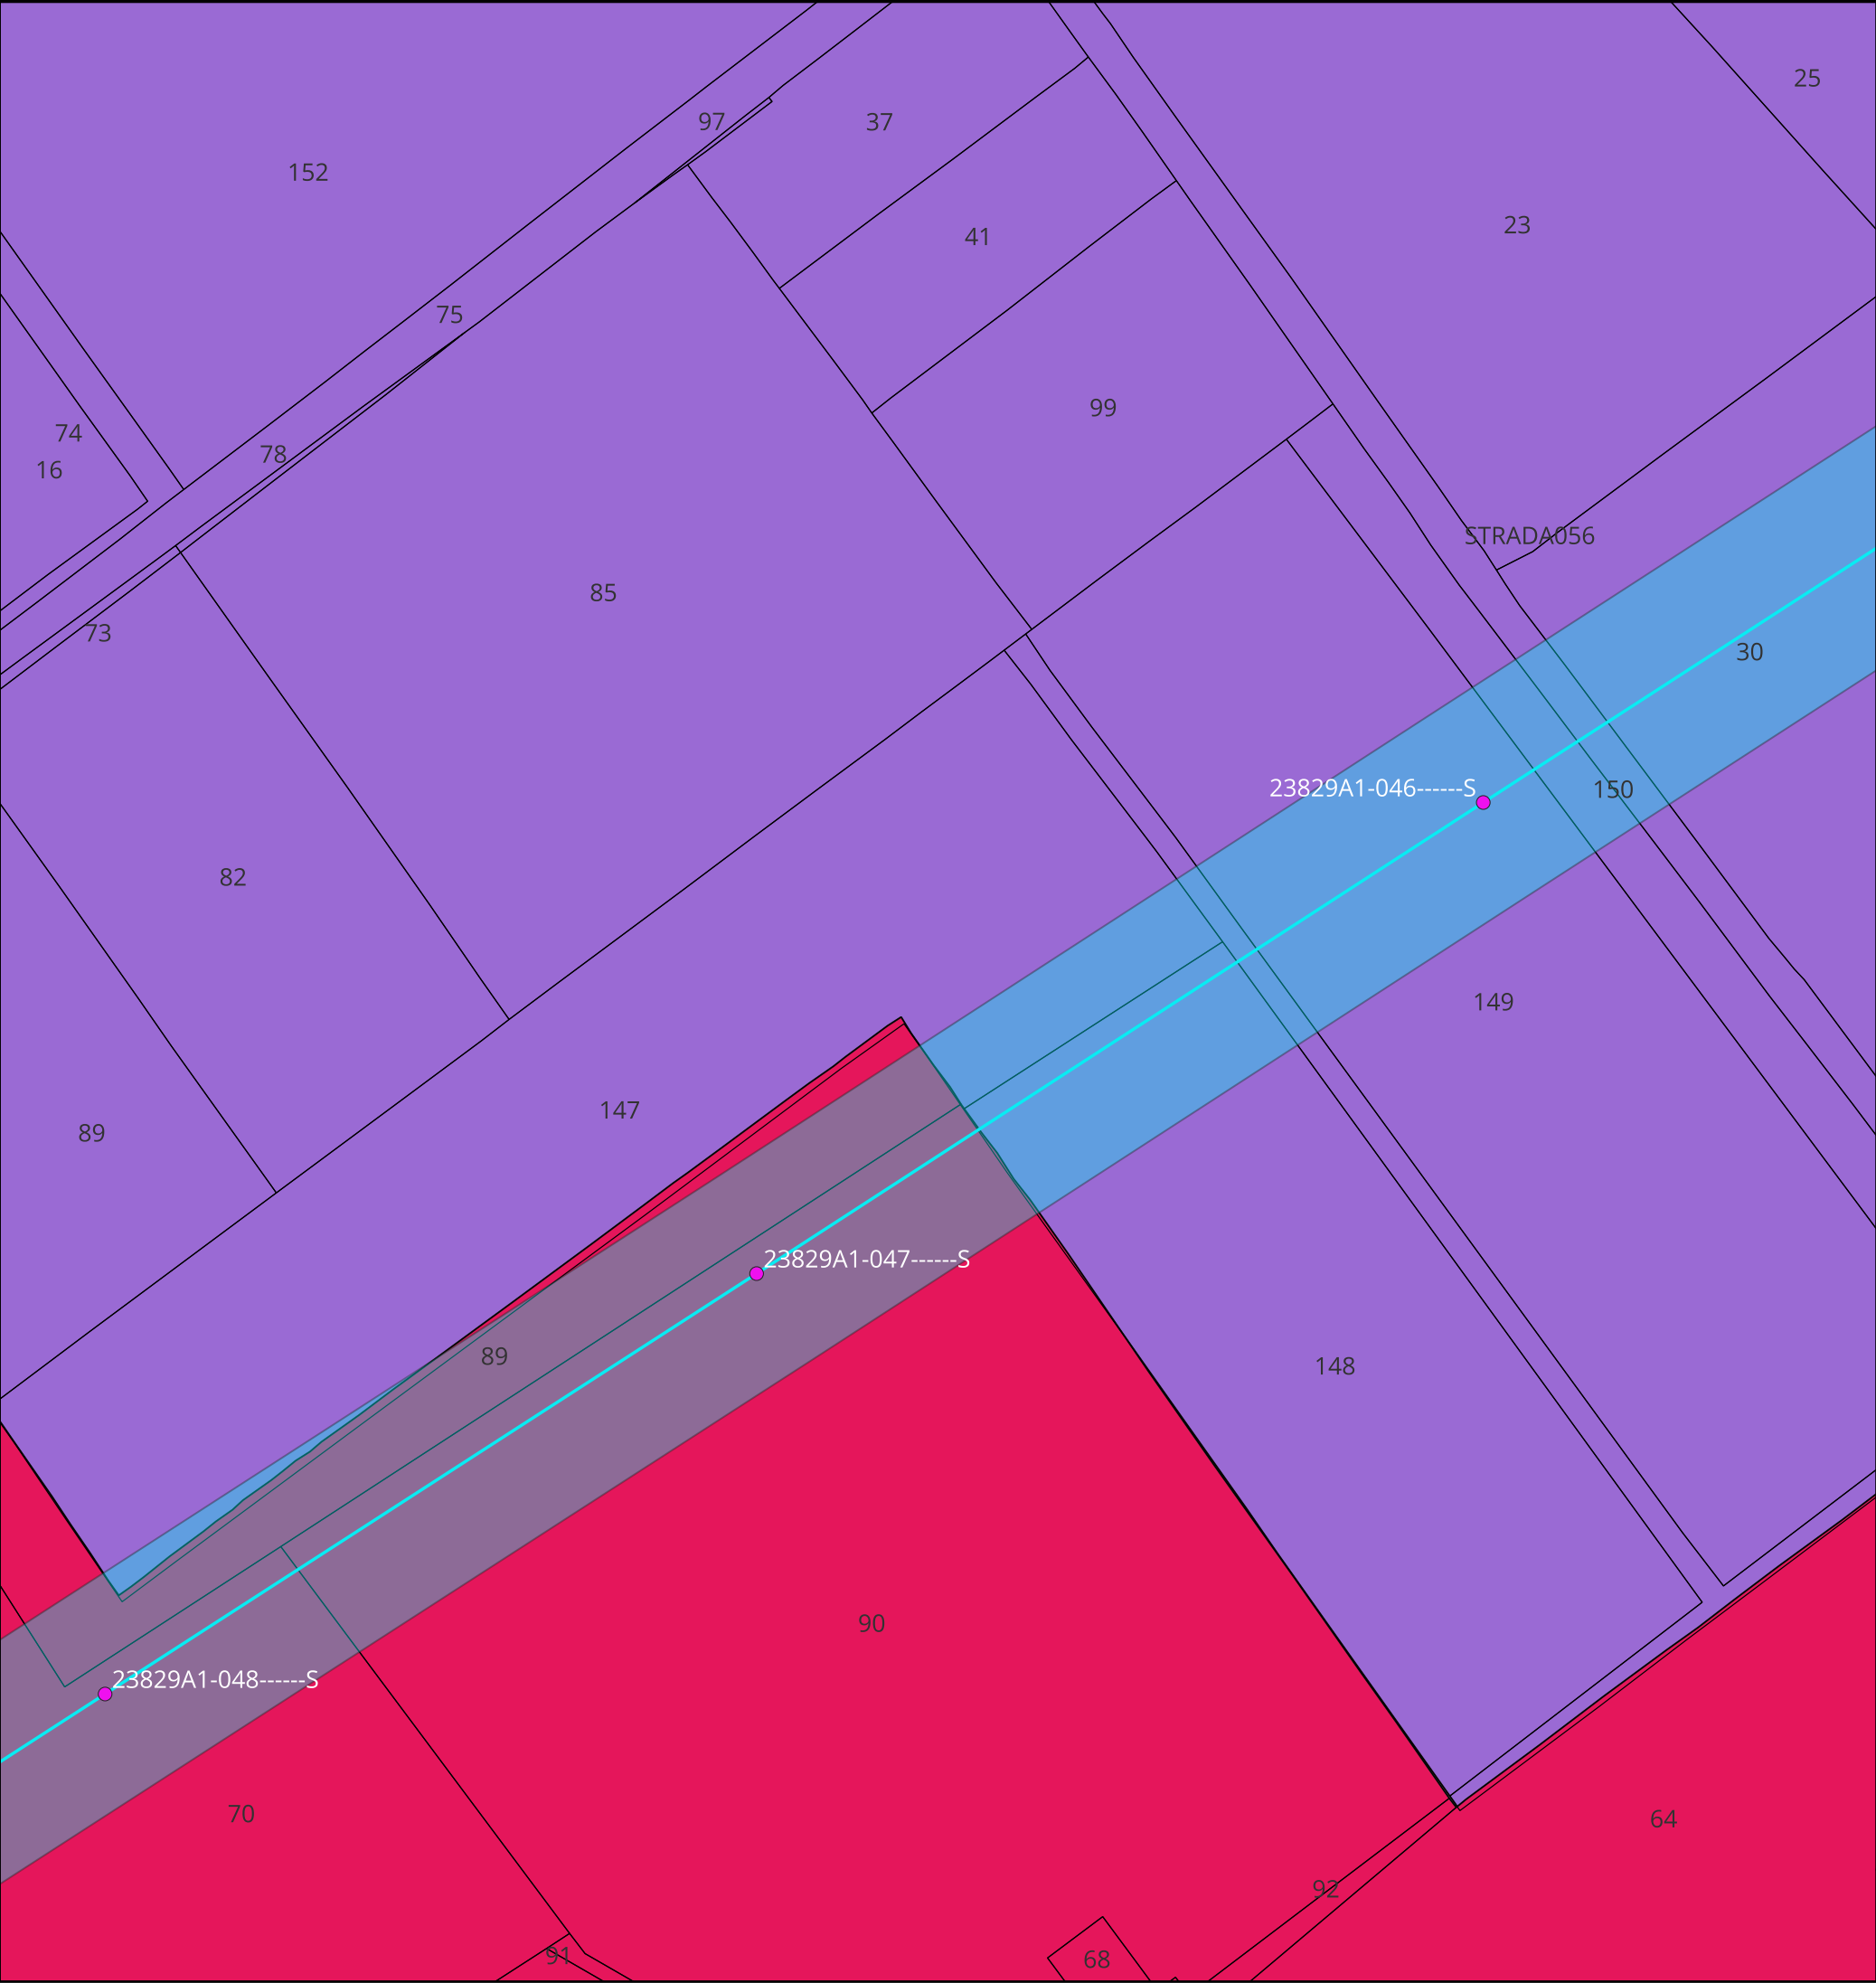

KEYMAP

Scala 1:175000

Legenda:

Tralicci Ferrara Cassana - Ferrara ZI

Linea 132 kV Ferrara Cassana - Ferrara ZI

Area potenzialmente impegnata Ferrara Cassana - Ferrara ZI

Comune di Ferrara

59

60

TITOLO ELABORATO:

Planimetria catastale con area potenzialmente impegnata

Nome progetto:

Potenziamento linee 132 kV
Bondeno - Ferrara Cassana
Ferrara Cassana - Ferrara ZI

Impianto fotovoltaico 64 MW


Codice:

1024-PRF-D03-00

Scala 1:2000		Rev: 1	
Data: 23/07/2025	Formato: A3	Pag. 26 di 38	
Società di progettazione:		Produttore:	
GridSHAPE ELECTRIC THINKING		DELTA GEMINI SRL P.IVA 12299790969 deltagemini@lamiapec.it Via Bernina 7 - 20158 - Milano (MI)	

Questo documento contiene informazioni di proprietà GRID SHAPE S.r.l. e deve essere utilizzato esclusivamente dal destinatario in relazione alle finalità per le quali è stato ricevuto. E' vietata qualsiasi forma di riproduzione o di divulgazione senza l'esplicito consenso di GRID SHAPE S.r.l.

This document contains information proprietary to GRID SHAPES S.r.l. and it will have to be used exclusively for the purposes for which it has been furnished. Whichever shape of spreading or reproduction without the written permission of GRID SHAPE S.r.l. is prohibit.

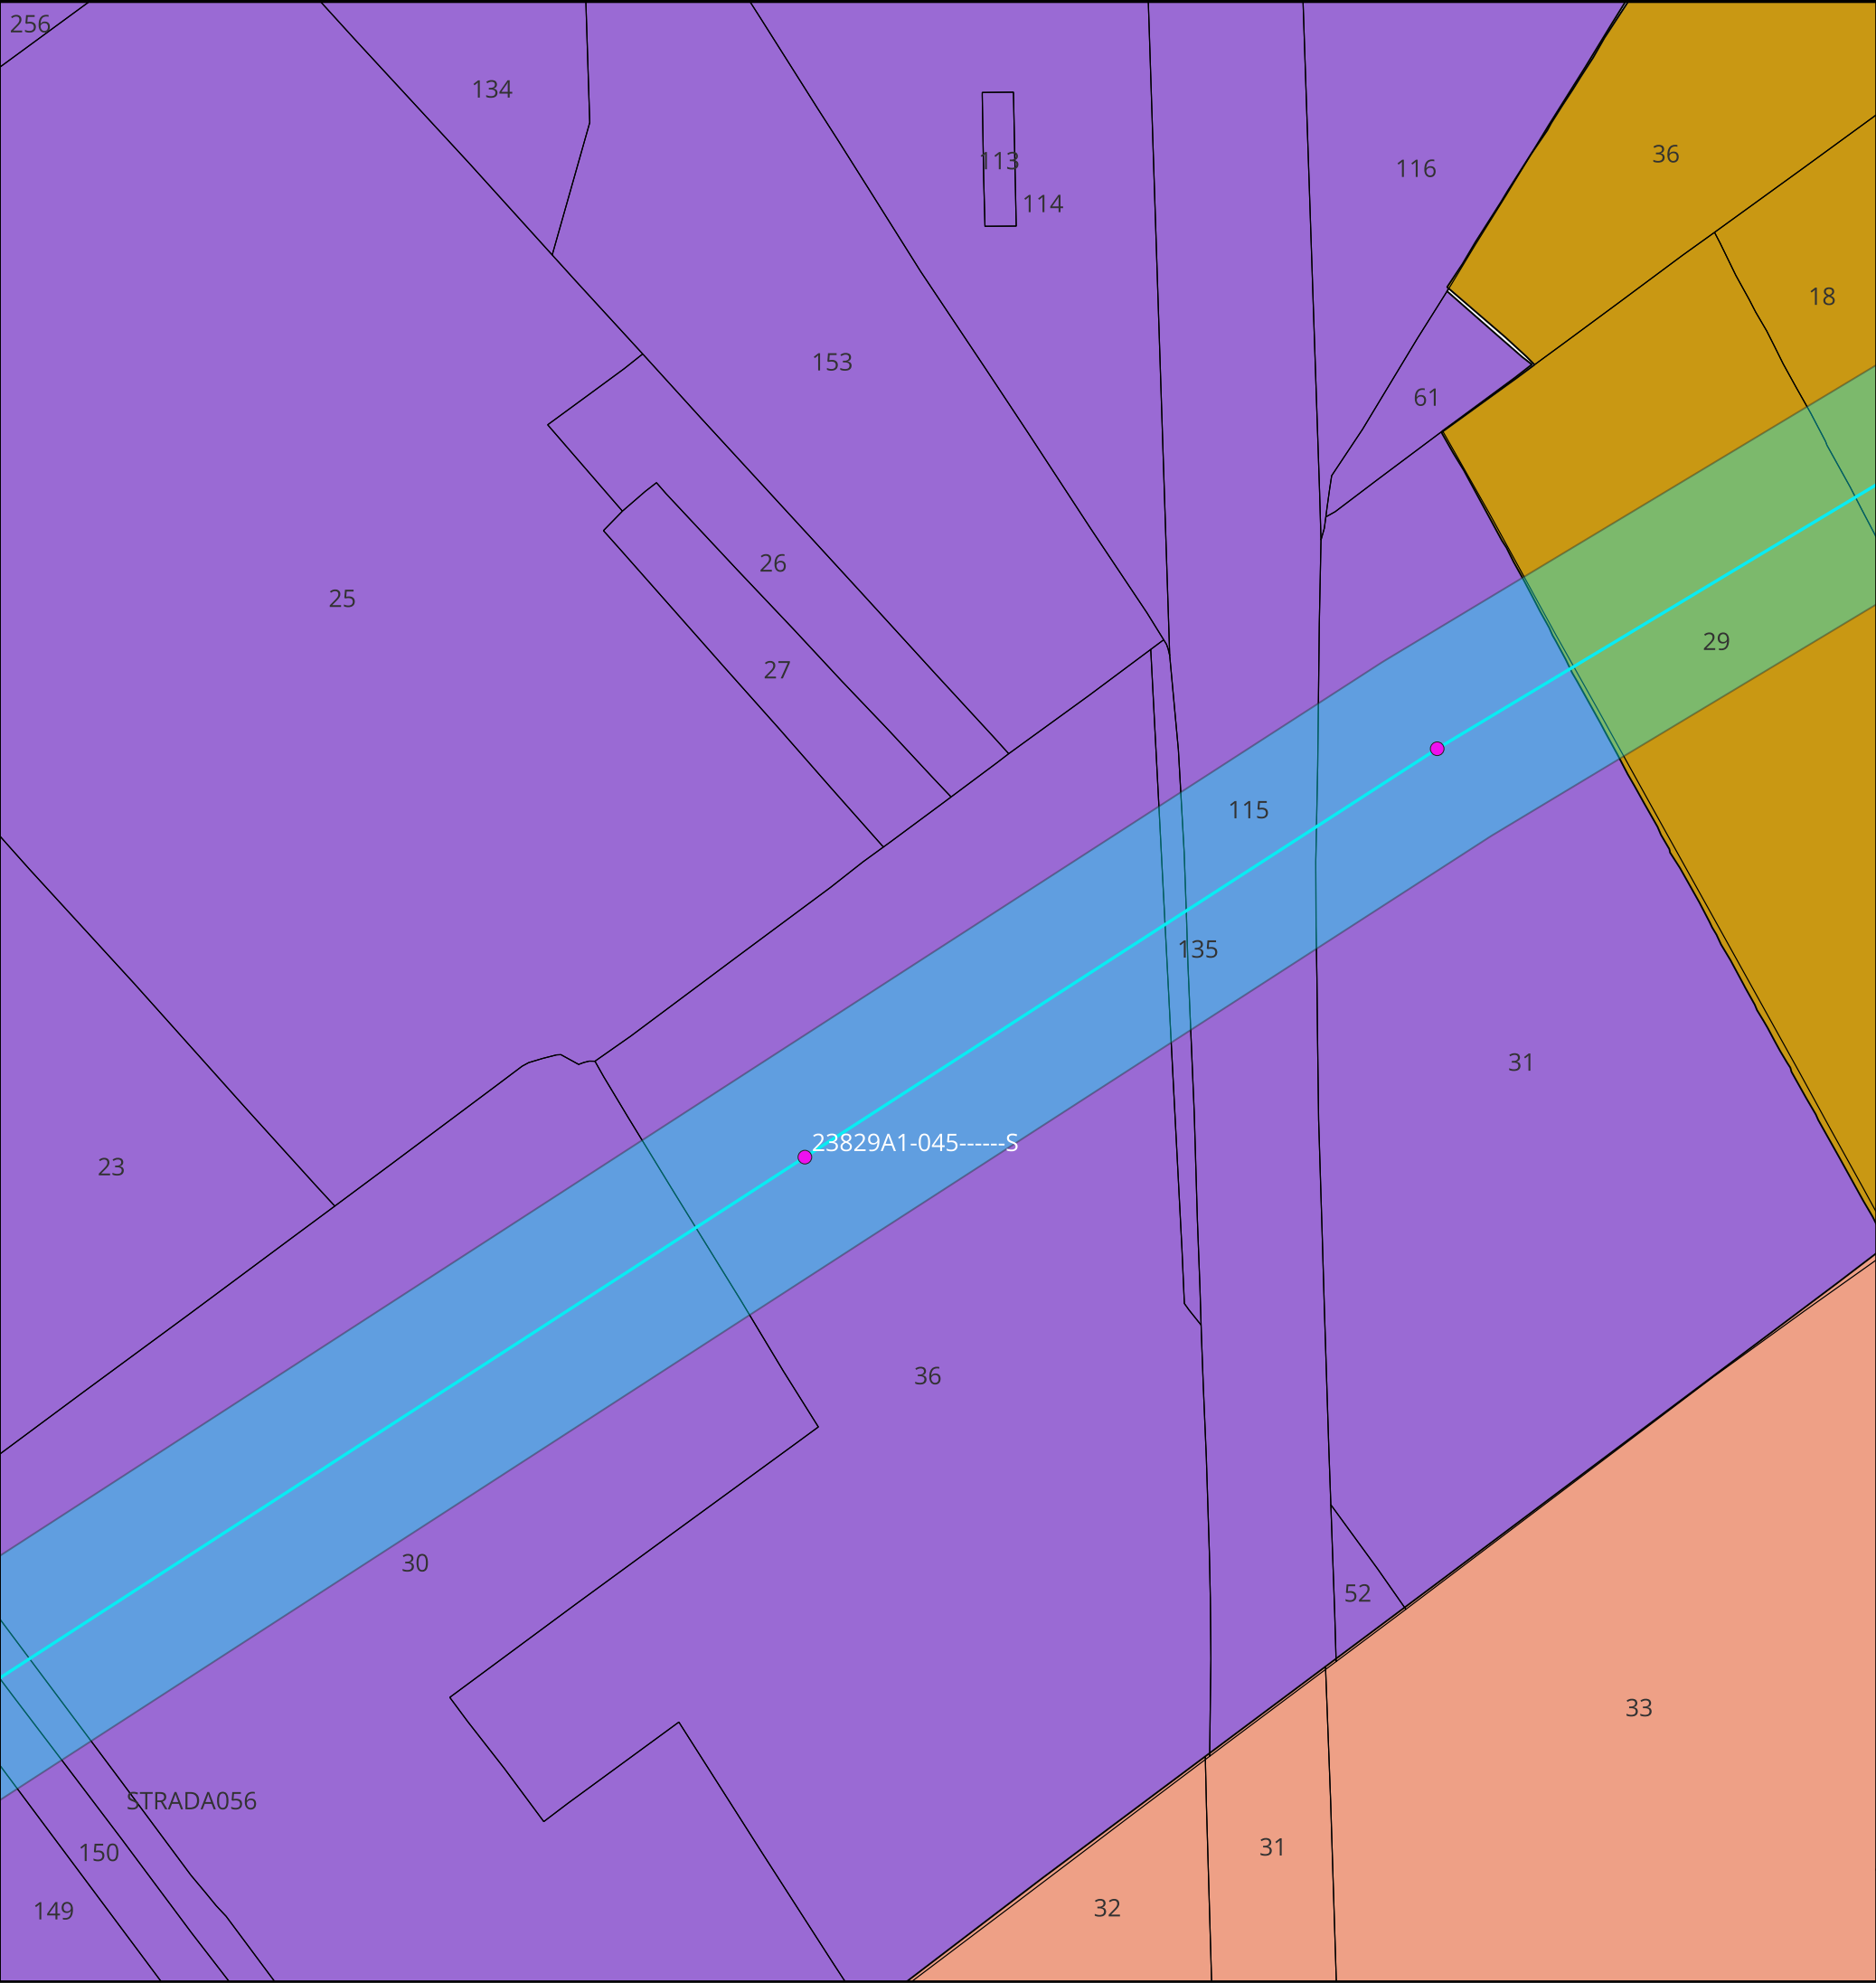

KEYMAP



Scala 1:175000

Legenda:

- Tralici Ferrara Cassana - Ferrara ZI

Linea 132 kV Ferrara Cassana - Ferrara ZI

Area potenzialmente impegnata Ferrara Cassana - Ferrara ZI
- Comune di Ferrara

59

61

62

TITOLO ELABORATO:

Planimetria catastale con area potenzialmente impegnata

Nome progetto:

Potenziamento linee 132 kV
Bondeno - Ferrara Cassana
Ferrara Cassana - Ferrara ZI

Impianto fotovoltaico 64 MW


Codice:

1024-PRF-D03-00


Scala 1:2000		Rev: 1	
Data: 23/07/2025	Formato: A3		Pag. 27 di 38
Società di progettazione:		Produttore:	
GridSHAPE ELECTRIC THINKING		DELTA GEMINI SRL P.IVA 12299790969 deltagemini@lamiapec.it Via Bernina 7 - 20158 - Milano (MI)	

Questo documento contiene informazioni di proprietà GRID SHAPE S.r.l. e deve essere utilizzato esclusivamente dal destinatario in relazione alle finalità per le quali è stato ricevuto. E' vietata qualsiasi forma di riproduzione o di divulgazione senza l'esplicito consenso di GRID SHAPE S.r.l.

This document contains information proprietary to GRID SHAPES S.r.l. and it will have to be used exclusively for the purposes for which it has been furnished. Whichever shape of spreading or reproduction without the written permission of GRID SHAPE S.r.l. is prohibit.

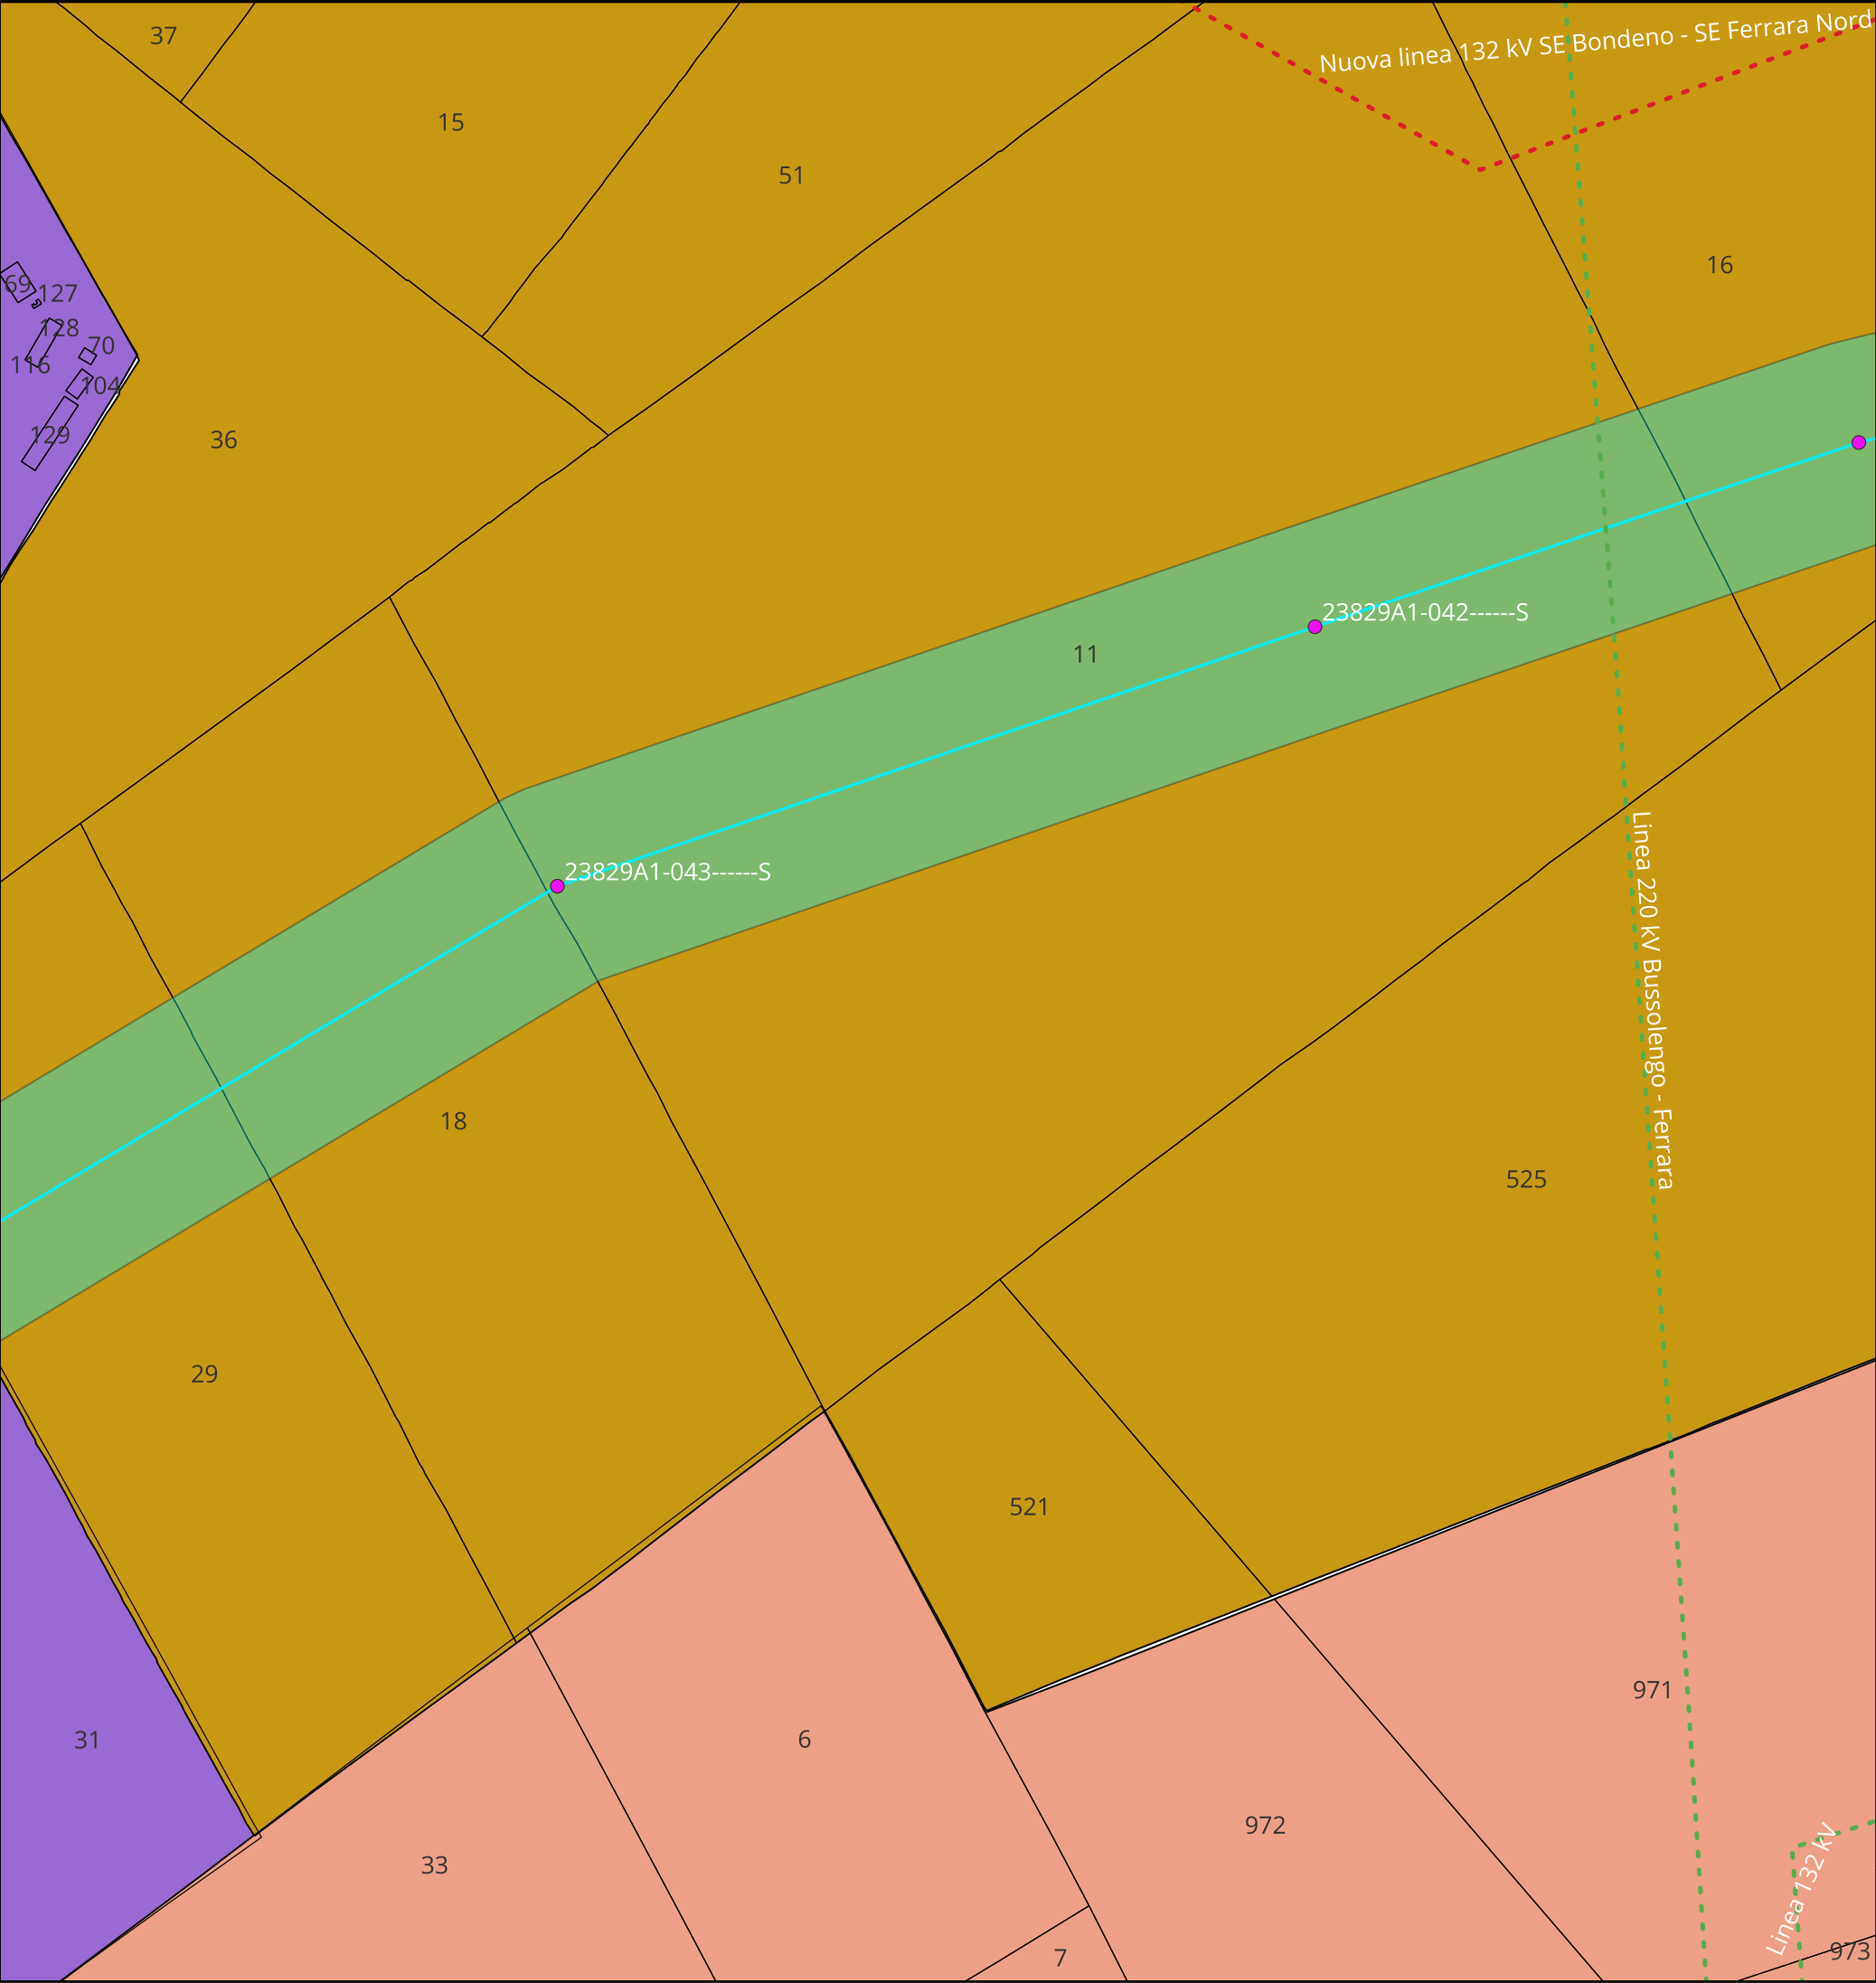

KEYMAP

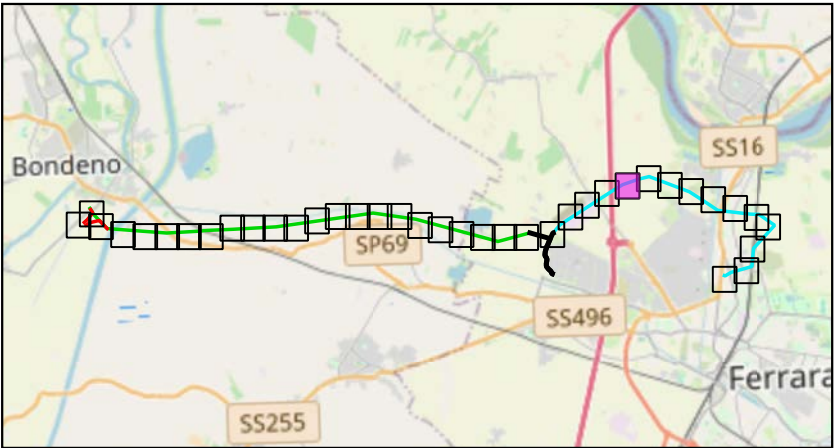

Scala 1:175000

Legenda:

- Tralici Ferrara Cassana - Ferrara ZI
 - Linea 132 kV Ferrara Cassana - Ferrara ZI
 - Linee 132 kV esistenti
 - Nuova linea 132 kV Bondeno-Ferrara Nord
 - Area potenzialmente impegnata Ferrara Cassana - Ferrara ZI
- Comune di Ferrara

 - 59
 - 61
 - 62

TITOLO ELABORATO:
Planimetria catastale con area potenzialmente impegnata

Nome progetto: Potenziamento linee 132 kV
Bondeno - Ferrara Cassana
Ferrara Cassana - Ferrara ZI

 Impianto fotovoltaico 64 MW


Codice:

1024-PRF-D03-00


Scala 1:2000		Rev: 1	
Data: 23/07/2025	Formato: A3		Pag. 28 di 38
Società di progettazione:		Produttore:	
		DELTA GEMINI SRL P.IVA 12299790969 deltagemini@lamiapec.it Via Bernina 7 - 20158 - Milano (MI)	

Questo documento contiene informazioni di proprietà GRID SHAPE S.r.l. e deve essere utilizzato esclusivamente dal destinatario in relazione alle finalità per le quali è stato ricevuto. E' vietata qualsiasi forma di riproduzione o di divulgazione senza l'esplicito consenso di GRID SHAPE S.r.l.

This document contains information proprietary to GRID SHAPES S.r.l. and it will have to be used exclusively for the purposes for which it has been furnished. Whichever shape of spreading or reproduction without the written permission of GRID SHAPE S.r.l. is prohibit.

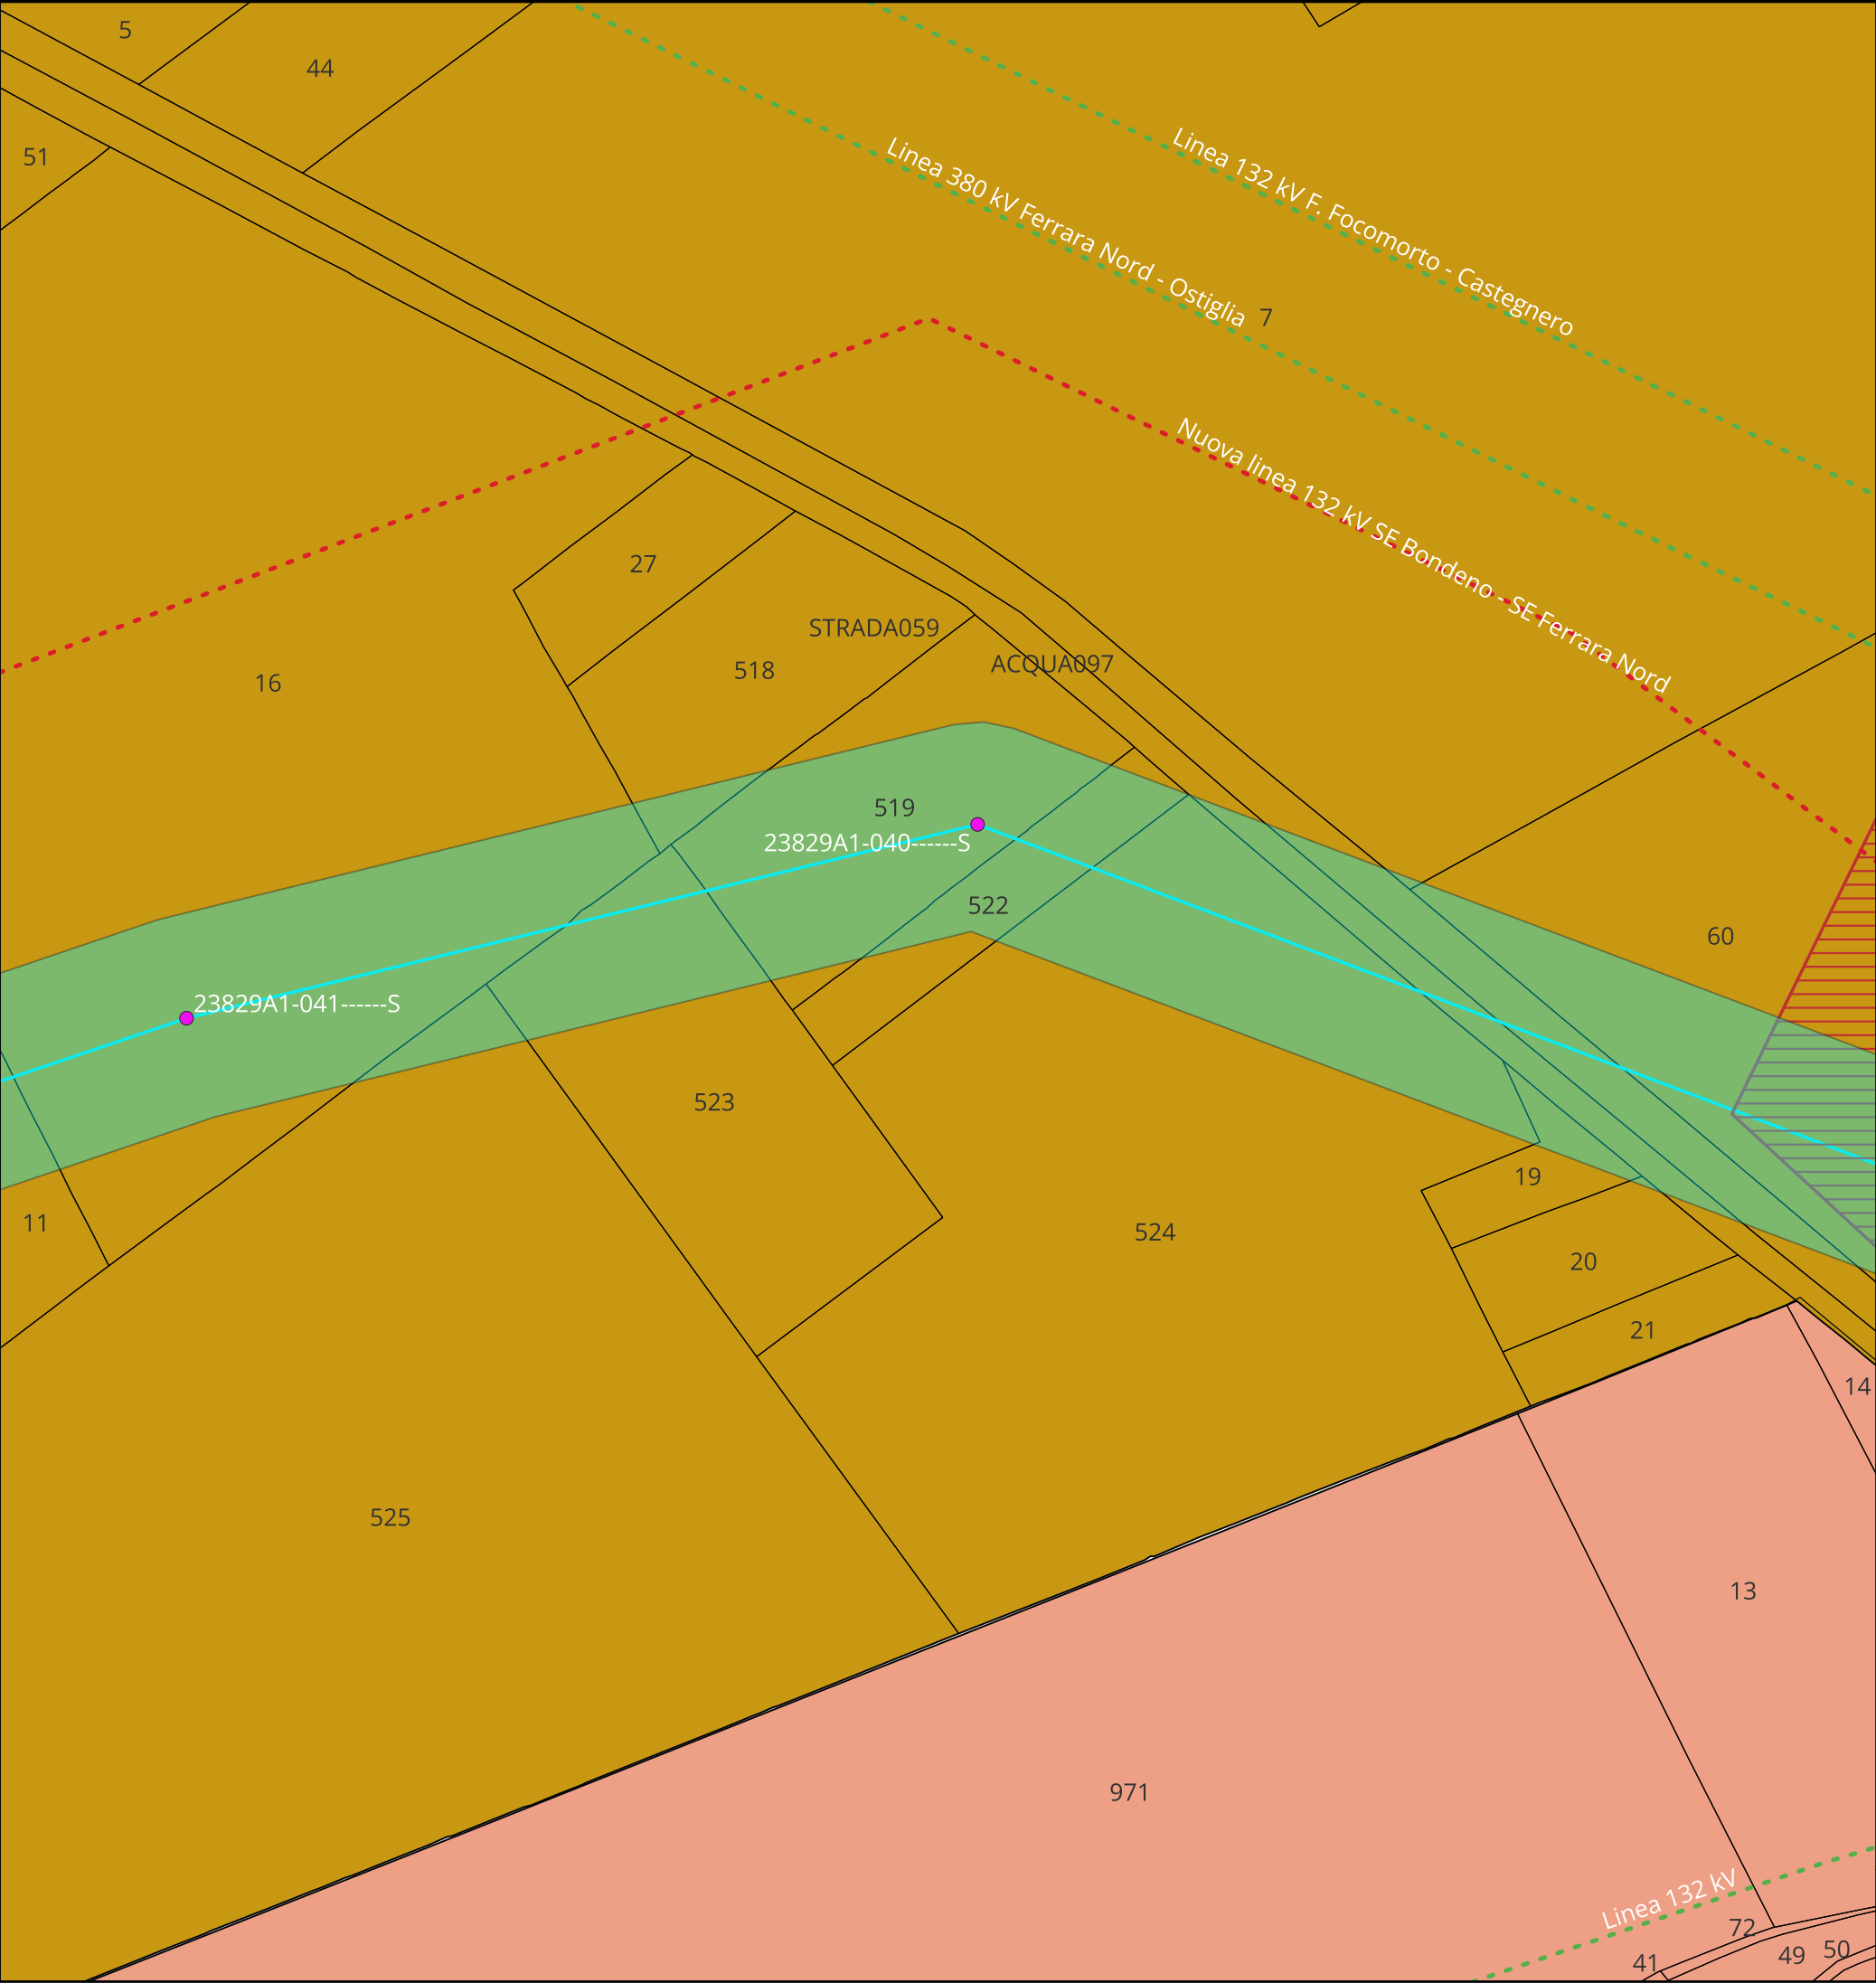

KEYMAP

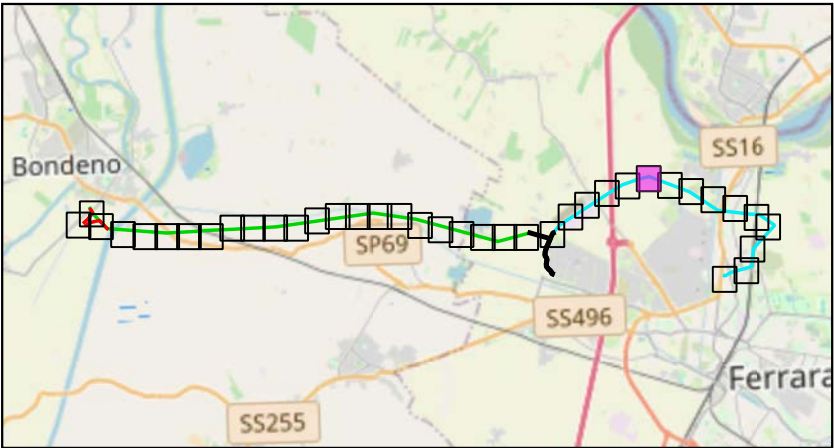

Scala 1:175000

Legenda:

- Tralicci Ferrara Cassana - Ferrara ZI

Linea 132 kV Ferrara Cassana - Ferrara ZI

Linee 132 kV esistenti

Nuova linea 132 kV Bondeno-Ferrara Nord

Area potenzialmente impegnata Ferrara Cassana - Ferrara ZI
- Comune di Ferrara

61

62

TITOLO ELABORATO:

Planimetria catastale con area potenzialmente impegnata

Nome progetto:

Potenziamento linee 132 kV
Bondeno - Ferrara Cassana
Ferrara Cassana - Ferrara ZI

Impianto fotovoltaico 64 MW


Codice:

1024-PRF-D03-00

Scala 1:2000		Rev: 1	
Data: 23/07/2025	Formato: A3		Pag. 29 di 38
Società di progettazione:		Produttore:	
GridSHAPE ELECTRIC THINKING		DELTA GEMINI SRL P.IVA 12299790969 deltagemini@lamiapec.it Via Bernina 7 - 20158 - Milano (MI)	

Questo documento contiene informazioni di proprietà GRID SHAPE S.r.l. e deve essere utilizzato esclusivamente dal destinatario in relazione alle finalità per le quali è stato ricevuto. E' vietata qualsiasi forma di riproduzione o di divulgazione senza l'esplicito consenso di GRID SHAPE S.r.l.

This document contains information proprietary to GRID SHAPES S.r.l. and it will have to be used exclusively for the purposes for which it has been furnished. Whichever shape of spreading or reproduction without the written permission of GRID SHAPE S.r.l. is prohibit.

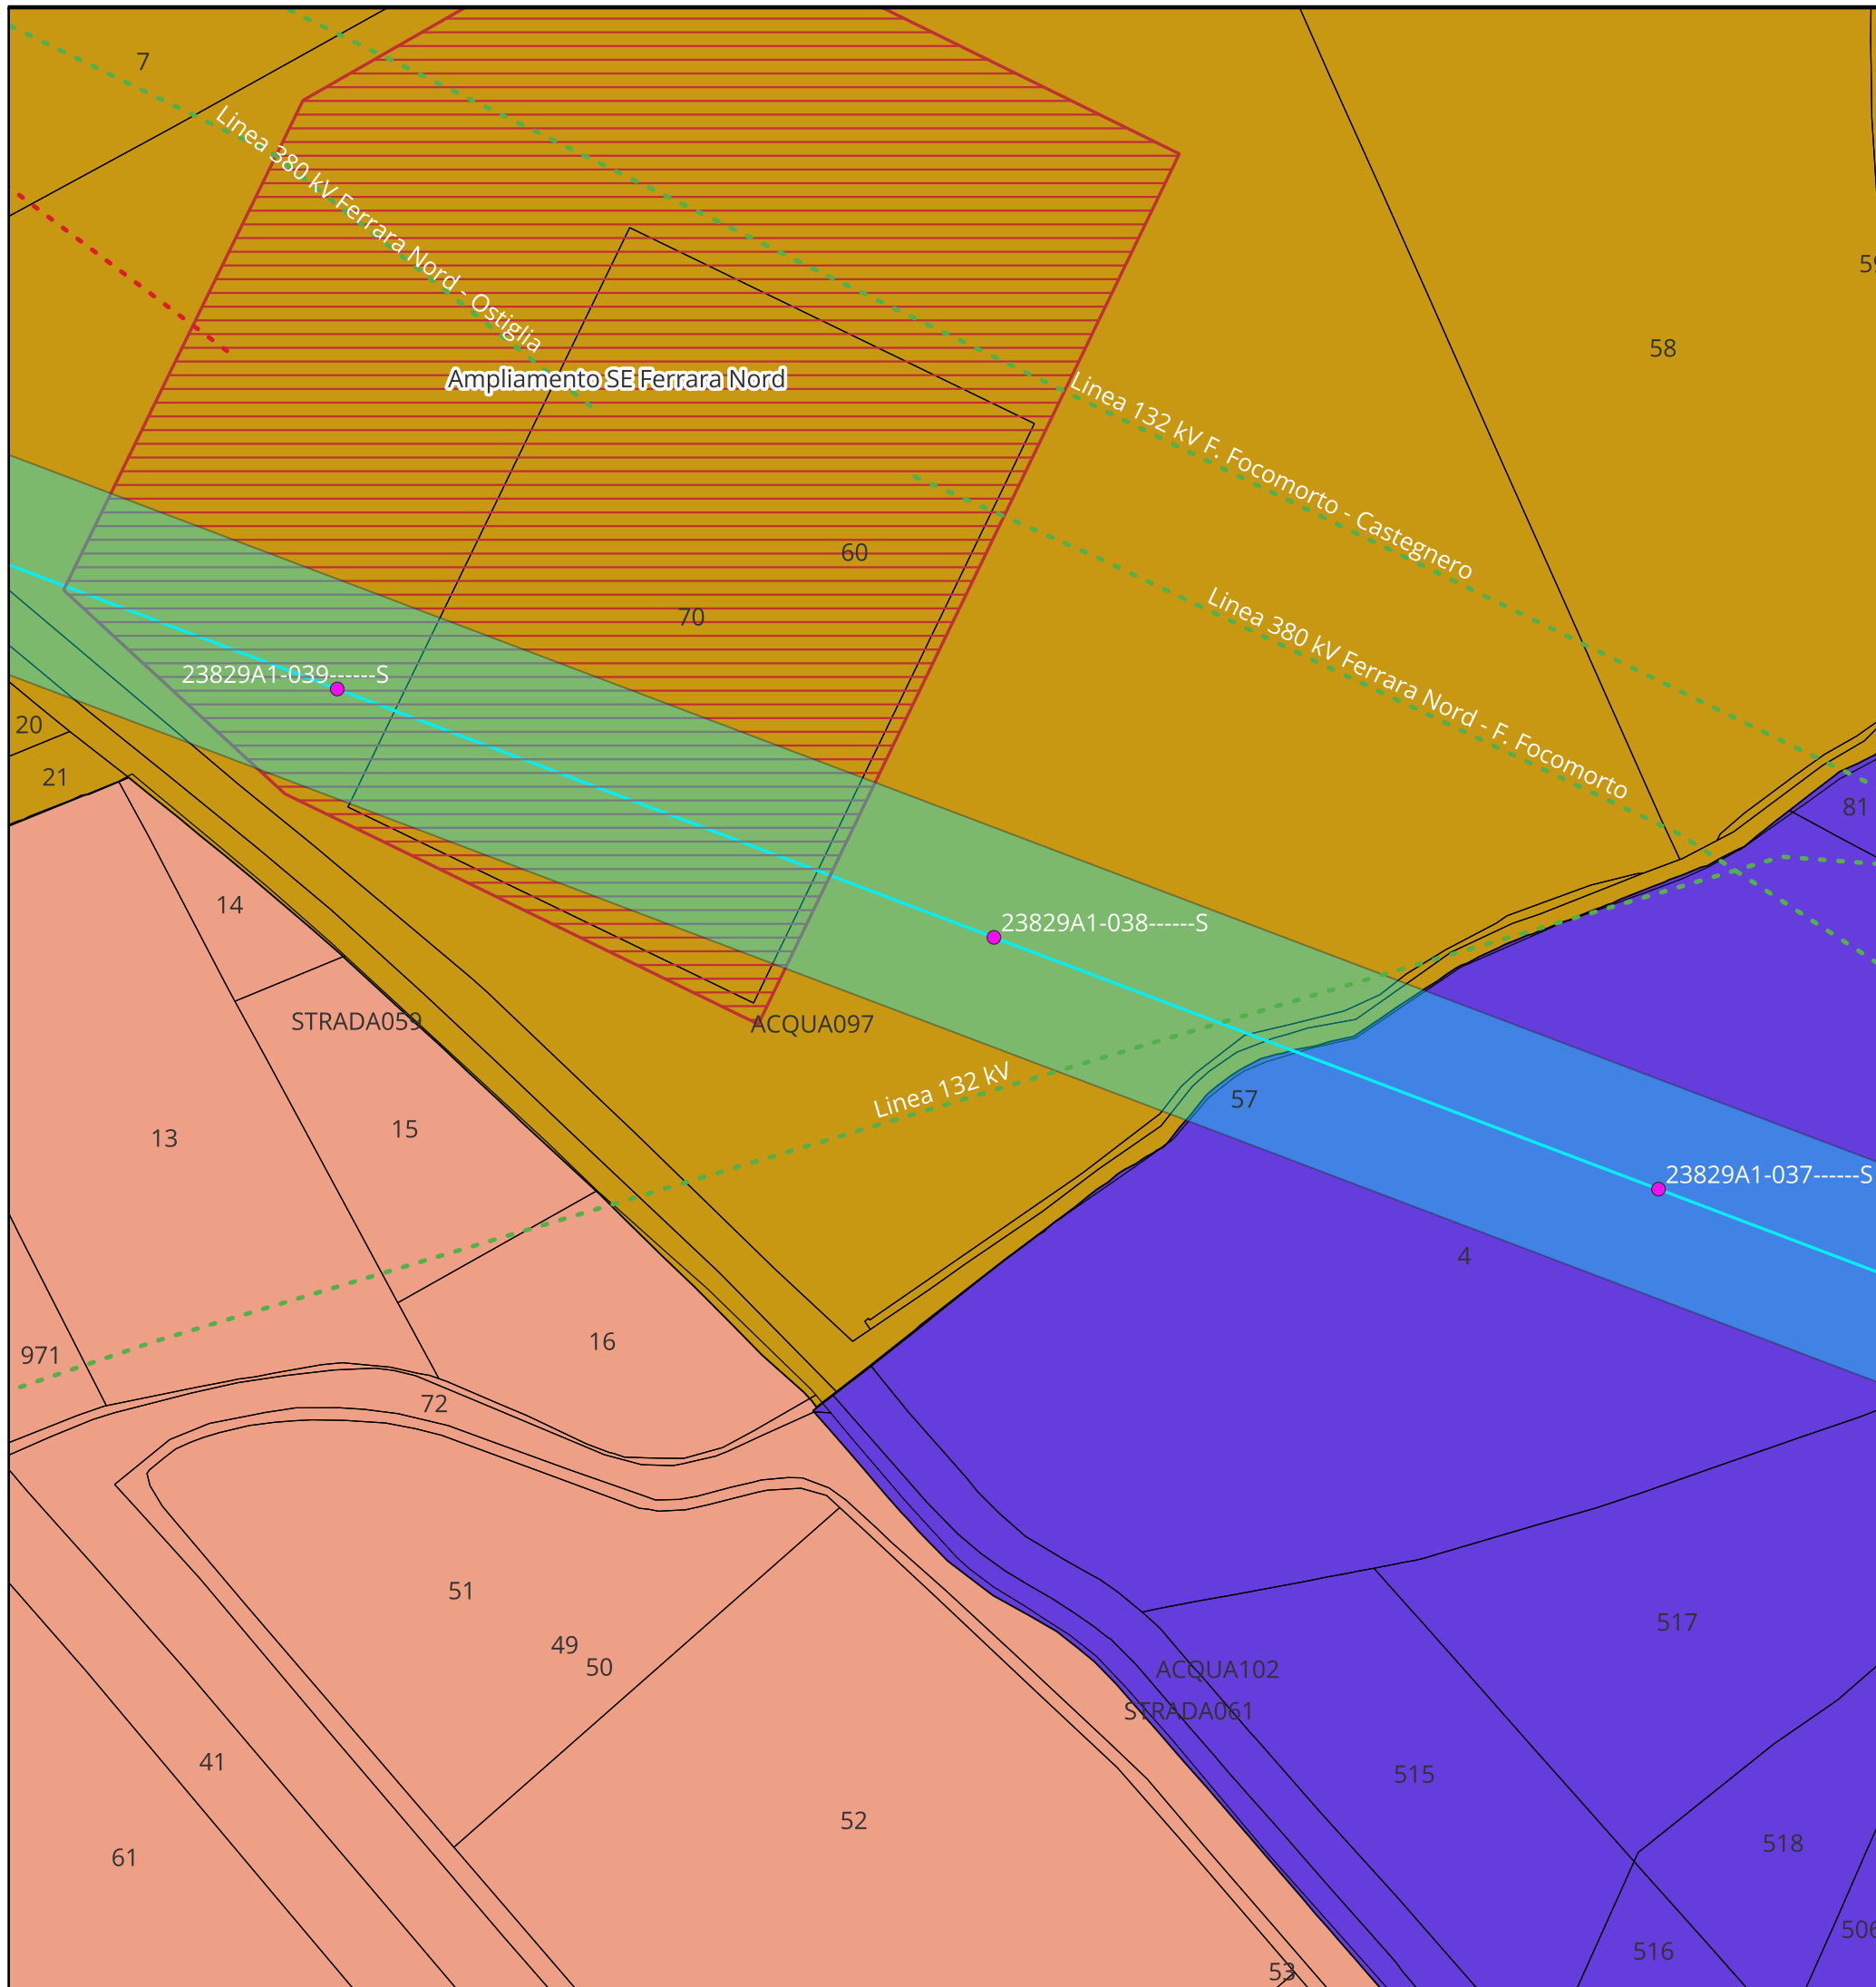

KEYMAP



Scala 1:175000

Legenda:

-  Tralicci Ferrara Cassana - Ferrara ZI
- Linea 132 kV Ferrara Cassana - Ferrara ZI
- Linee 132 kV esistenti
- Nuova linea 132 kV Bondeno-Ferrara Nord
-  Area potenzialmente impegnata Ferrara Cassana - Ferrara ZI

TITOLO ELABORATO:

Planimetria catastale con area potenzialmente impegnata

Nome progetto:

Potenziamento linee 132 kV
Bondeno - Ferrara Cassana
Ferrara Cassana - Ferrara ZI

Impianto fotovoltaico 64 MW

Codice:	
---------	--

1024-PRF-D03-00

Scala 1:2000

Rev: 1

Data: 23/07/2025

Formato: A3

Pag. 30 di 38

Società di progettazione:

Prodotto:

GridSHAPE
ELECTRIC THINKING


DELTA GEMINI SRL
P.IVA 12299790969
deltagemini@lamiapec.it
Via Bernina 7 - 20158 - Milano (MI)

Questo documento contiene informazioni di proprietà GRID SHAPE S.r.l. e deve essere utilizzato esclusivamente dal destinatario in relazione alle finalità per le quali è stato ricevuto. E' vietata qualsiasi forma di riproduzione o di divulgazione senza l'esplicito consenso di GRID SHAPE S.r.l.

This document contains information proprietary to GRID SHAPES S.r.l. and it will have to be used exclusively for the purposes for which it has been furnished. Whichever shape of spreading or reproduction without the written permission of GRID SHAPE S.r.l. is prohibi



KEYMAP

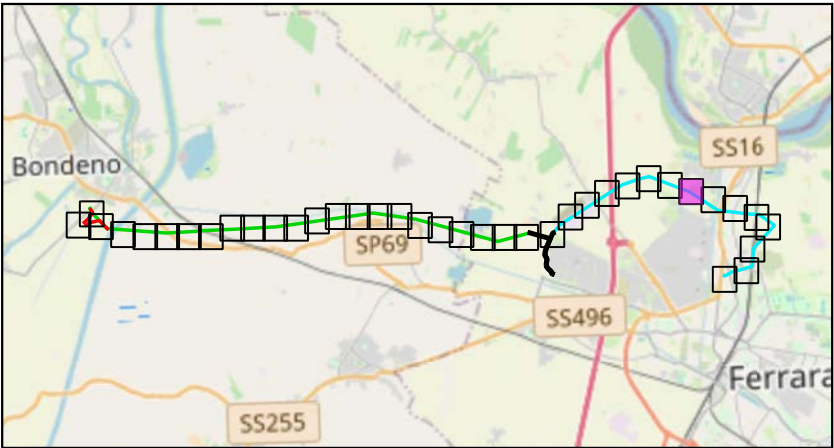

Scala 1:175000

Legenda:

- Tralicci Ferrara Cassana - Ferrara ZI
- Linea 132 kV Ferrara Cassana - Ferrara ZI
- Linee 132 kV esistenti
- Area potenzialmente impegnata Ferrara Cassana - Ferrara ZI

Comune di Ferrara

39626364

TITOLO ELABORATO:
Planimetria catastale con area potenzialmente impegnata

Nome progetto: **Potenziamento linee 132 kV
Bondeno - Ferrara Cassana
Ferrara Cassana - Ferrara ZI**



Impianto fotovoltaico 64 MW

Codice:
1024-PRF-D03-00

Scala 1:2000		Rev: 1	
Data: 23/07/2025	Formato: A3	Pag. 31 di 38	
Società di progettazione:		Produttore:	
GridSHAPE ELECTRIC THINKING		DELTA GEMINI SRL P.IVA 12299790969 deltagemini@lamiapec.it Via Bernina 7 - 20158 - Milano (MI)	

Questo documento contiene informazioni di proprietà GRID SHAPE S.r.l. e deve essere utilizzato esclusivamente dal destinatario in relazione alle finalità per le quali è stato ricevuto. E' vietata qualsiasi forma di riproduzione o di divulgazione senza l'esplicito consenso di GRID SHAPE S.r.l.

This document contains information proprietary to GRID SHAPES S.r.l. and it will have to be used exclusively for the purposes for which it has been furnished. Whichever shape of spreading or reproduction without the written permission of GRID SHAPE S.r.l. is prohibit.

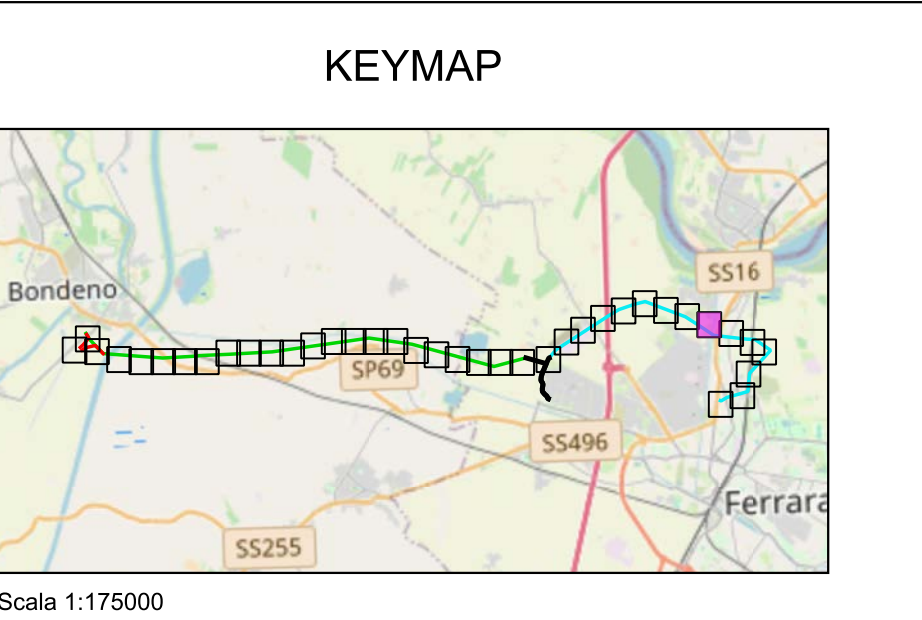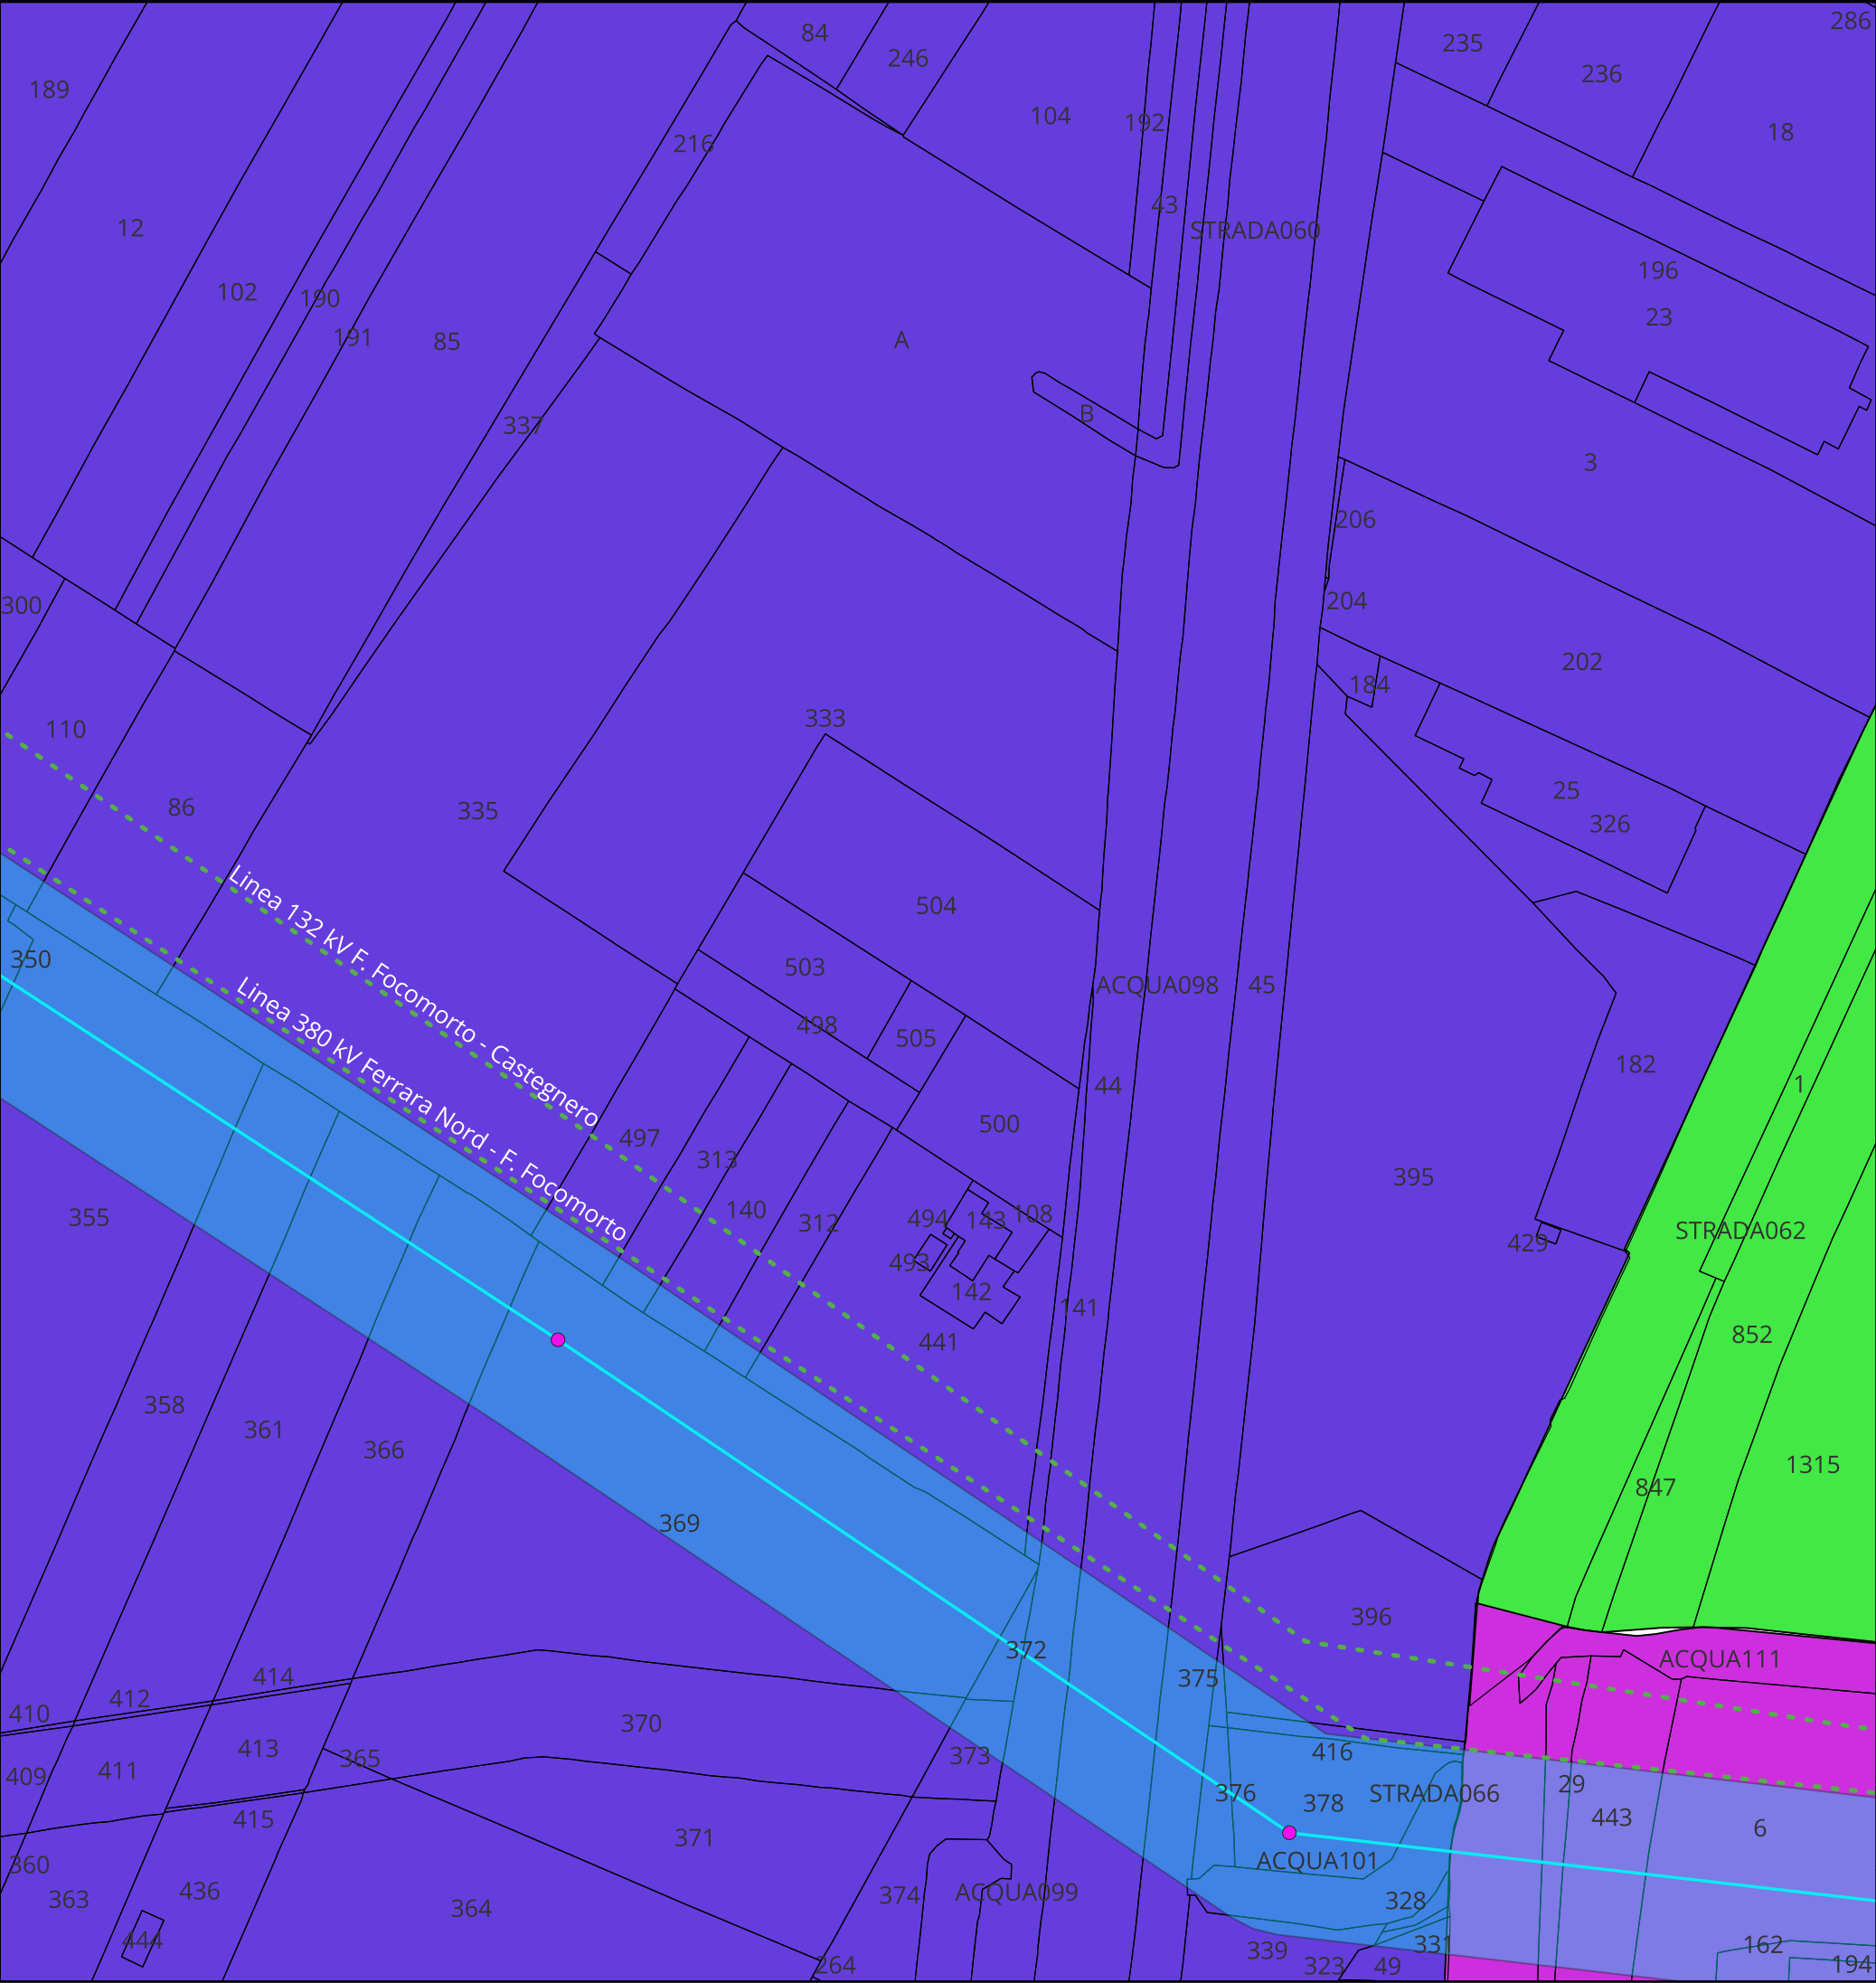

Scala 1:175000

Legenda:

Tralicci Ferrara Cassana - Ferrara ZI

Linea 132 kV Ferrara Cassana - Ferrara ZI

Linee 132 kV esistenti

Area potenzialmente impegnata Ferrara Cassana - Ferrara ZI

Comune di Ferrara

39

63

65B

66

TITOLO ELABORATO:

Planimetria catastale con area potenzialmente impegnata

Nome progetto:

Potenziamento linee 132 kV
Bondeno - Ferrara Cassana
Ferrara Cassana - Ferrara ZI

Impianto fotovoltaico 64 MW

Codice:

1024-PRF-D03-00


Scala 1:2000		Rev: 1	
Data: 23/07/2025	Formato: A3		Pag. 32 di 38
Società di progettazione:		Produttore:	
GridSHAPE ELECTRIC THINKING		DELTA GEMINI SRL P.IVA 12299790969 deltagemini@lamiapec.it Via Bernina 7 - 20158 - Milano (MI)	

Questo documento contiene informazioni di proprietà GRID SHAPE S.r.l. e deve essere utilizzato esclusivamente dal destinatario in relazione alle finalità per le quali è stato ricevuto. E' vietata qualsiasi forma di riproduzione o di divulgazione senza l'esplicito consenso di GRID SHAPE S.r.l.

This document contains information proprietary to GRID SHAPES S.r.l. and it will have to be used exclusively for the purposes for which it has been furnished. Whichever shape of spreading or reproduction without the written permission of GRID SHAPE S.r.l. is prohibit.



KEYMAP

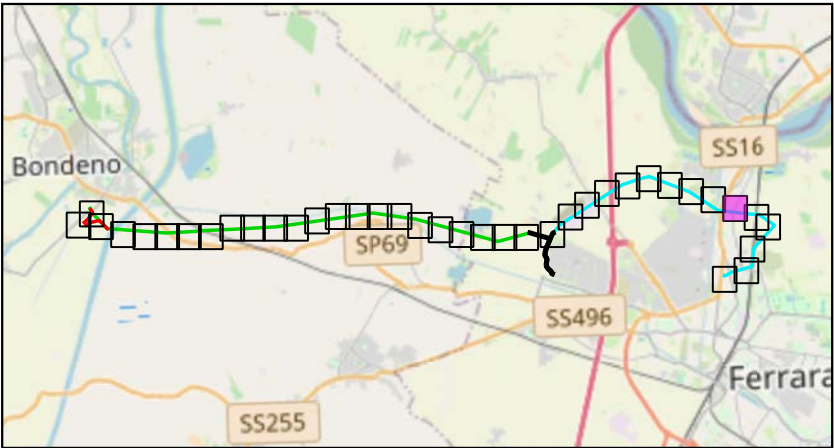

Scala 1:175000

Legenda:

- Tralici Ferrara Cassana - Ferrara ZI
 - Linea 132 kV Ferrara Cassana - Ferrara ZI
 - Linee 132 kV esistenti
 - Area potenzialmente impegnata Ferrara Cassana - Ferrara ZI
- Comune di Ferrara
- 63
 - 65B
 - 65C
 - 66

TITOLO ELABORATO:

Planimetria catastale con area potenzialmente impegnata

Nome progetto:

Potenziamento linee 132 kV
Bondeno - Ferrara Cassana
Ferrara Cassana - Ferrara ZI

Impianto fotovoltaico 64 MW


Codice:

1024-PRF-D03-00


Scala 1:2000		Rev: 1	
Data: 23/07/2025		Formato: A3	Pag. 33 di 38
Società di progettazione:		Produttore:	
		DELTA GEMINI SRL P.IVA 12299790969 deltagemini@lamiapec.it Via Bernina 7 - 20158 - Milano (MI)	

Questo documento contiene informazioni di proprietà GRID SHAPE S.r.l. e deve essere utilizzato esclusivamente dal destinatario in relazione alle finalità per le quali è stato ricevuto. E' vietata qualsiasi forma di riproduzione o di divulgazione senza l'esplicito consenso di GRID SHAPE S.r.l.

This document contains information proprietary to GRID SHAPES S.r.l. and it will have to be used exclusively for the purposes for which it has been furnished. Whichever shape of spreading or reproduction without the written permission of GRID SHAPE S.r.l. is prohibit.

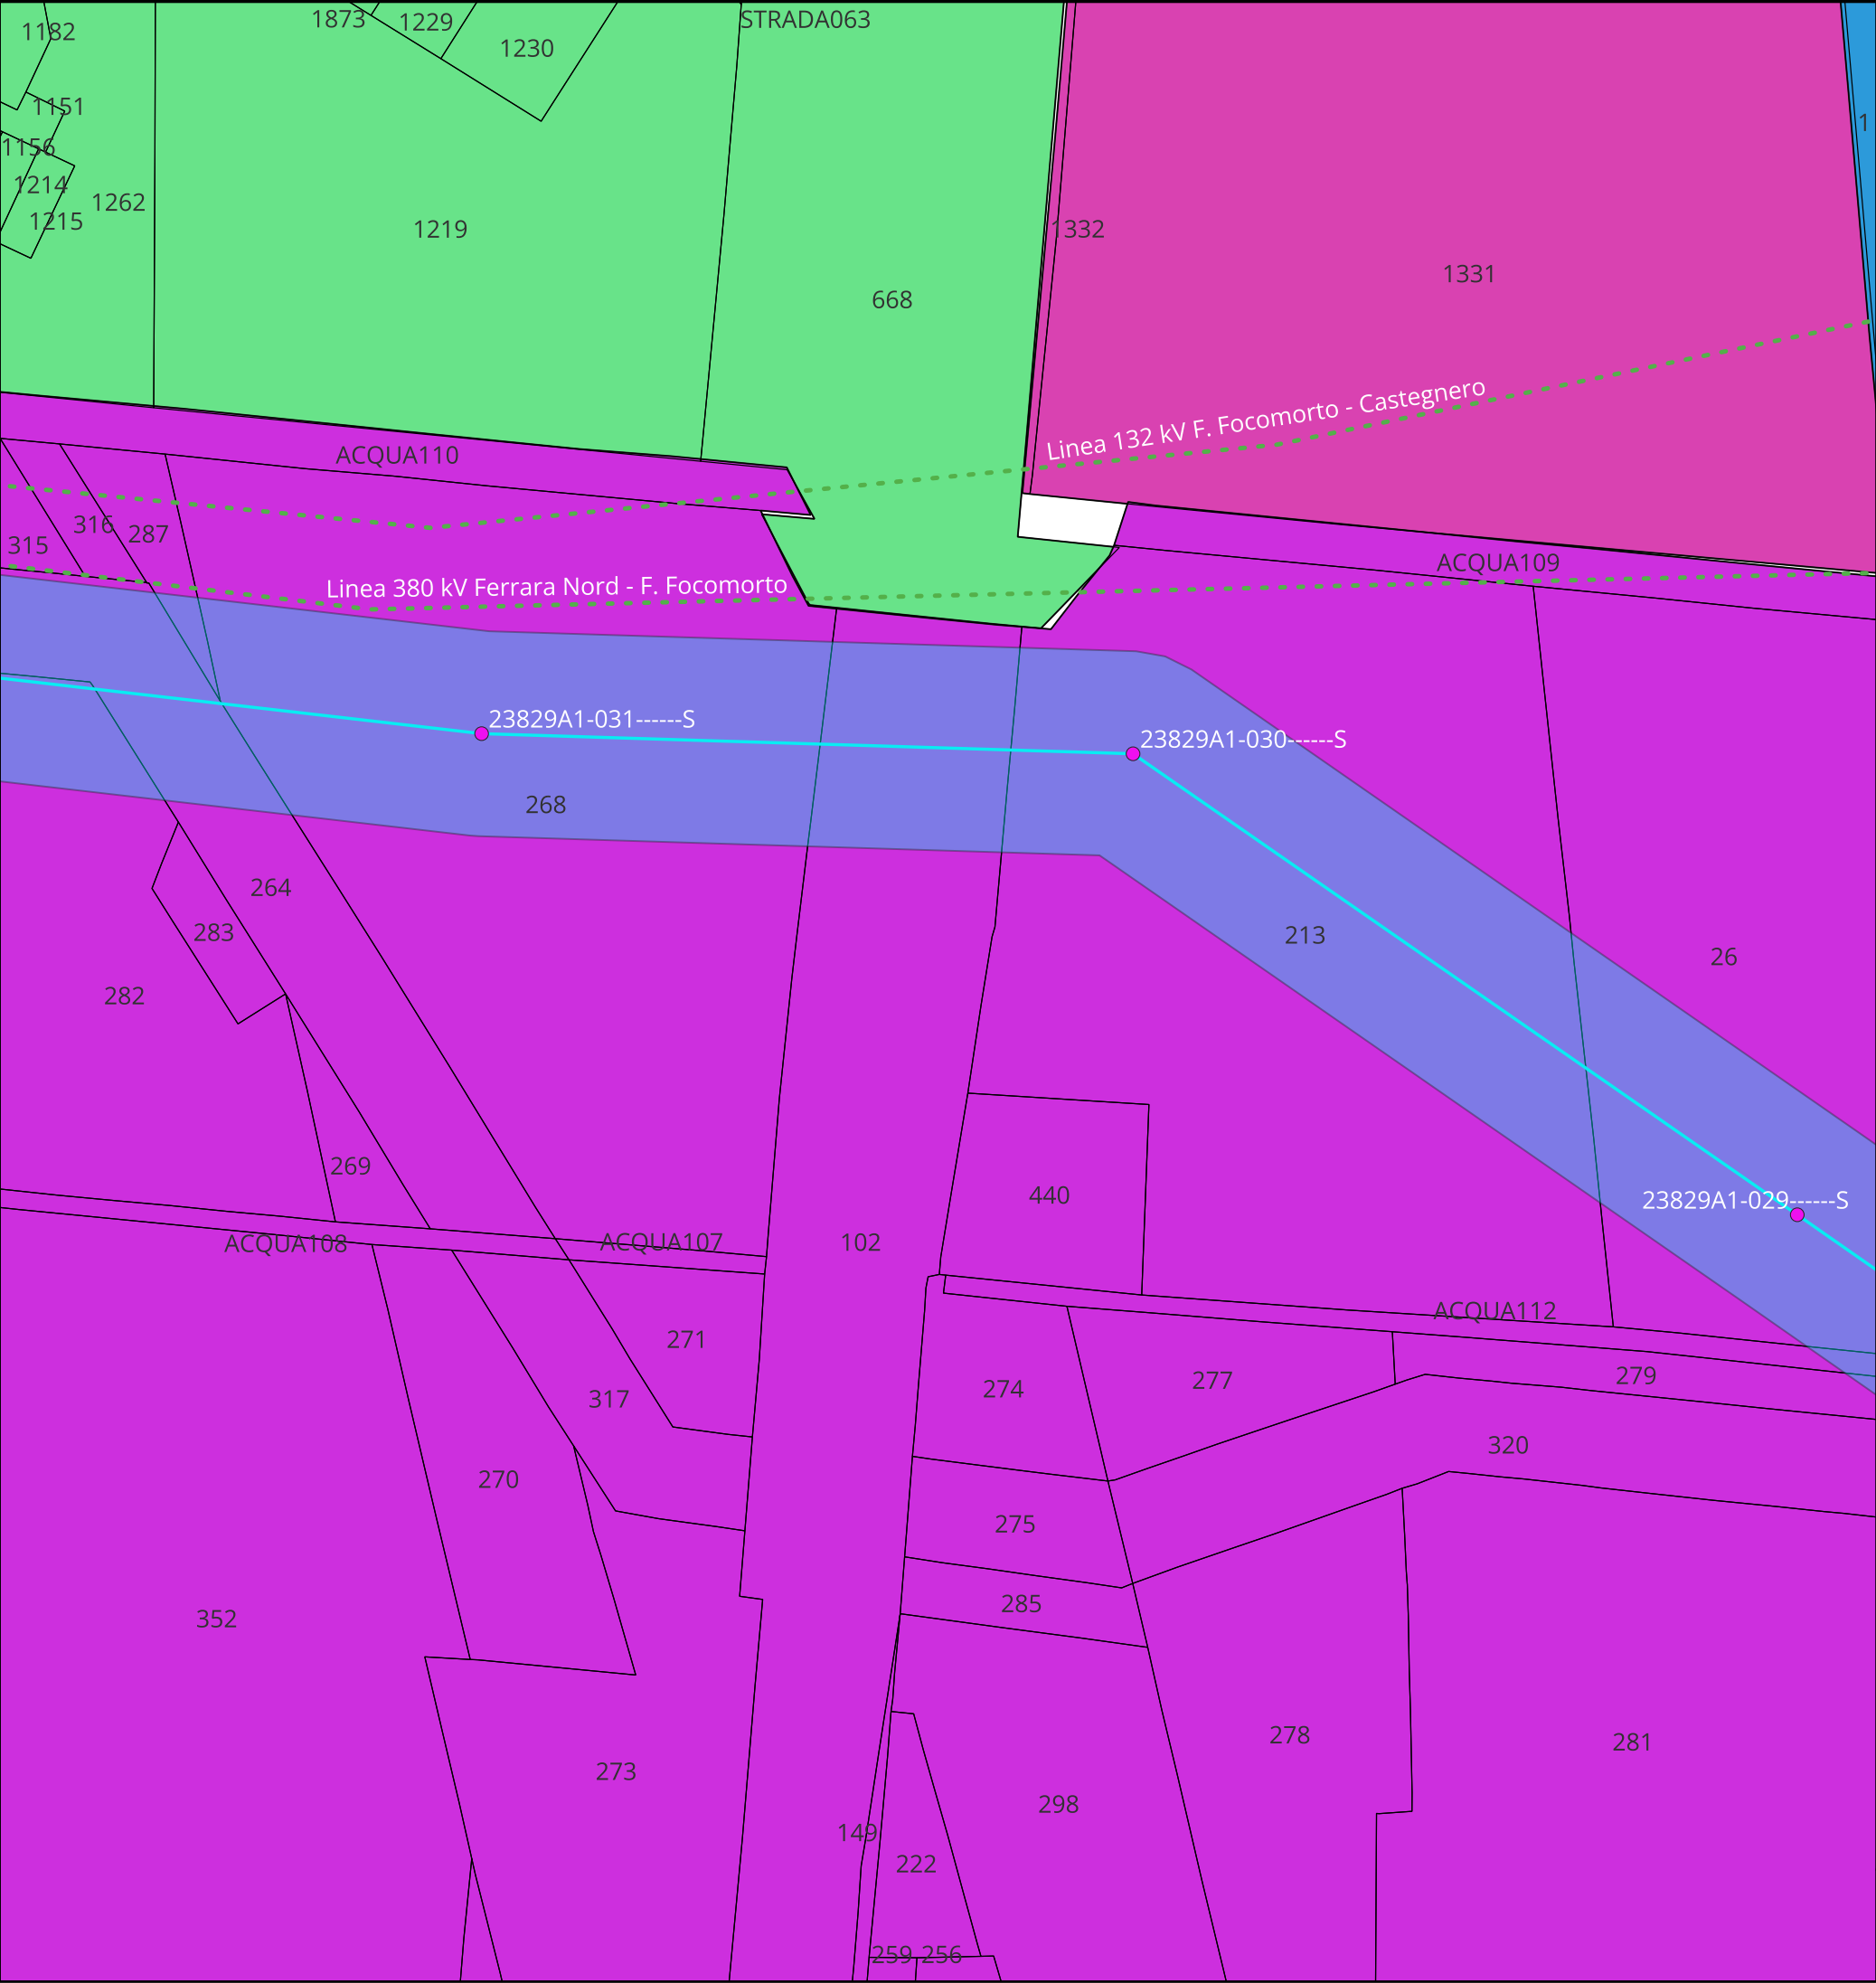

KEYMAP

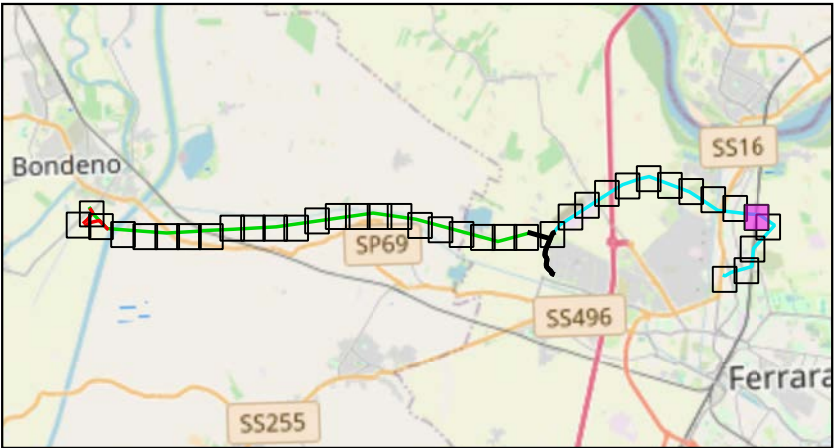

Scala 1:175000

Legenda:

- Tralicci Ferrara Cassana - Ferrara ZI
 - Linea 132 kV Ferrara Cassana - Ferrara ZI
 - Linee 132 kV esistenti
 - Area potenzialmente impegnata Ferrara Cassana - Ferrara ZI
- Comune di Ferrara

 - 65
 - 65C
 - 66
 - 68

TITOLO ELABORATO:
Planimetria catastale con area potenzialmente impegnata

Nome progetto: Potenziamento linee 132 kV
Bondeno - Ferrara Cassana
Ferrara Cassana - Ferrara ZI

Impianto fotovoltaico 64 MW


Codice:

1024-PRF-D03-00

Scala 1:2000		Rev: 1	
Data: 23/07/2025	Formato: A3		Pag. 34 di 38
Società di progettazione:		Produttore:	
		DELTA GEMINI SRL P.IVA 12299790969 deltagemini@lamiaptec.it Via Bernina 7 - 20158 - Milano (MI)	

Questo documento contiene informazioni di proprietà GRID SHAPE S.r.l. e deve essere utilizzato esclusivamente dal destinatario in relazione alle finalità per le quali è stato ricevuto. E' vietata qualsiasi forma di riproduzione o di divulgazione senza l'esplicito consenso di GRID SHAPE S.r.l.

This document contains information proprietary to GRID SHAPES S.r.l. and it will have to be used exclusively for the purposes for which it has been furnished. Whichever shape of spreading or reproduction without the written permission of GRID SHAPE S.r.l. is prohibit.

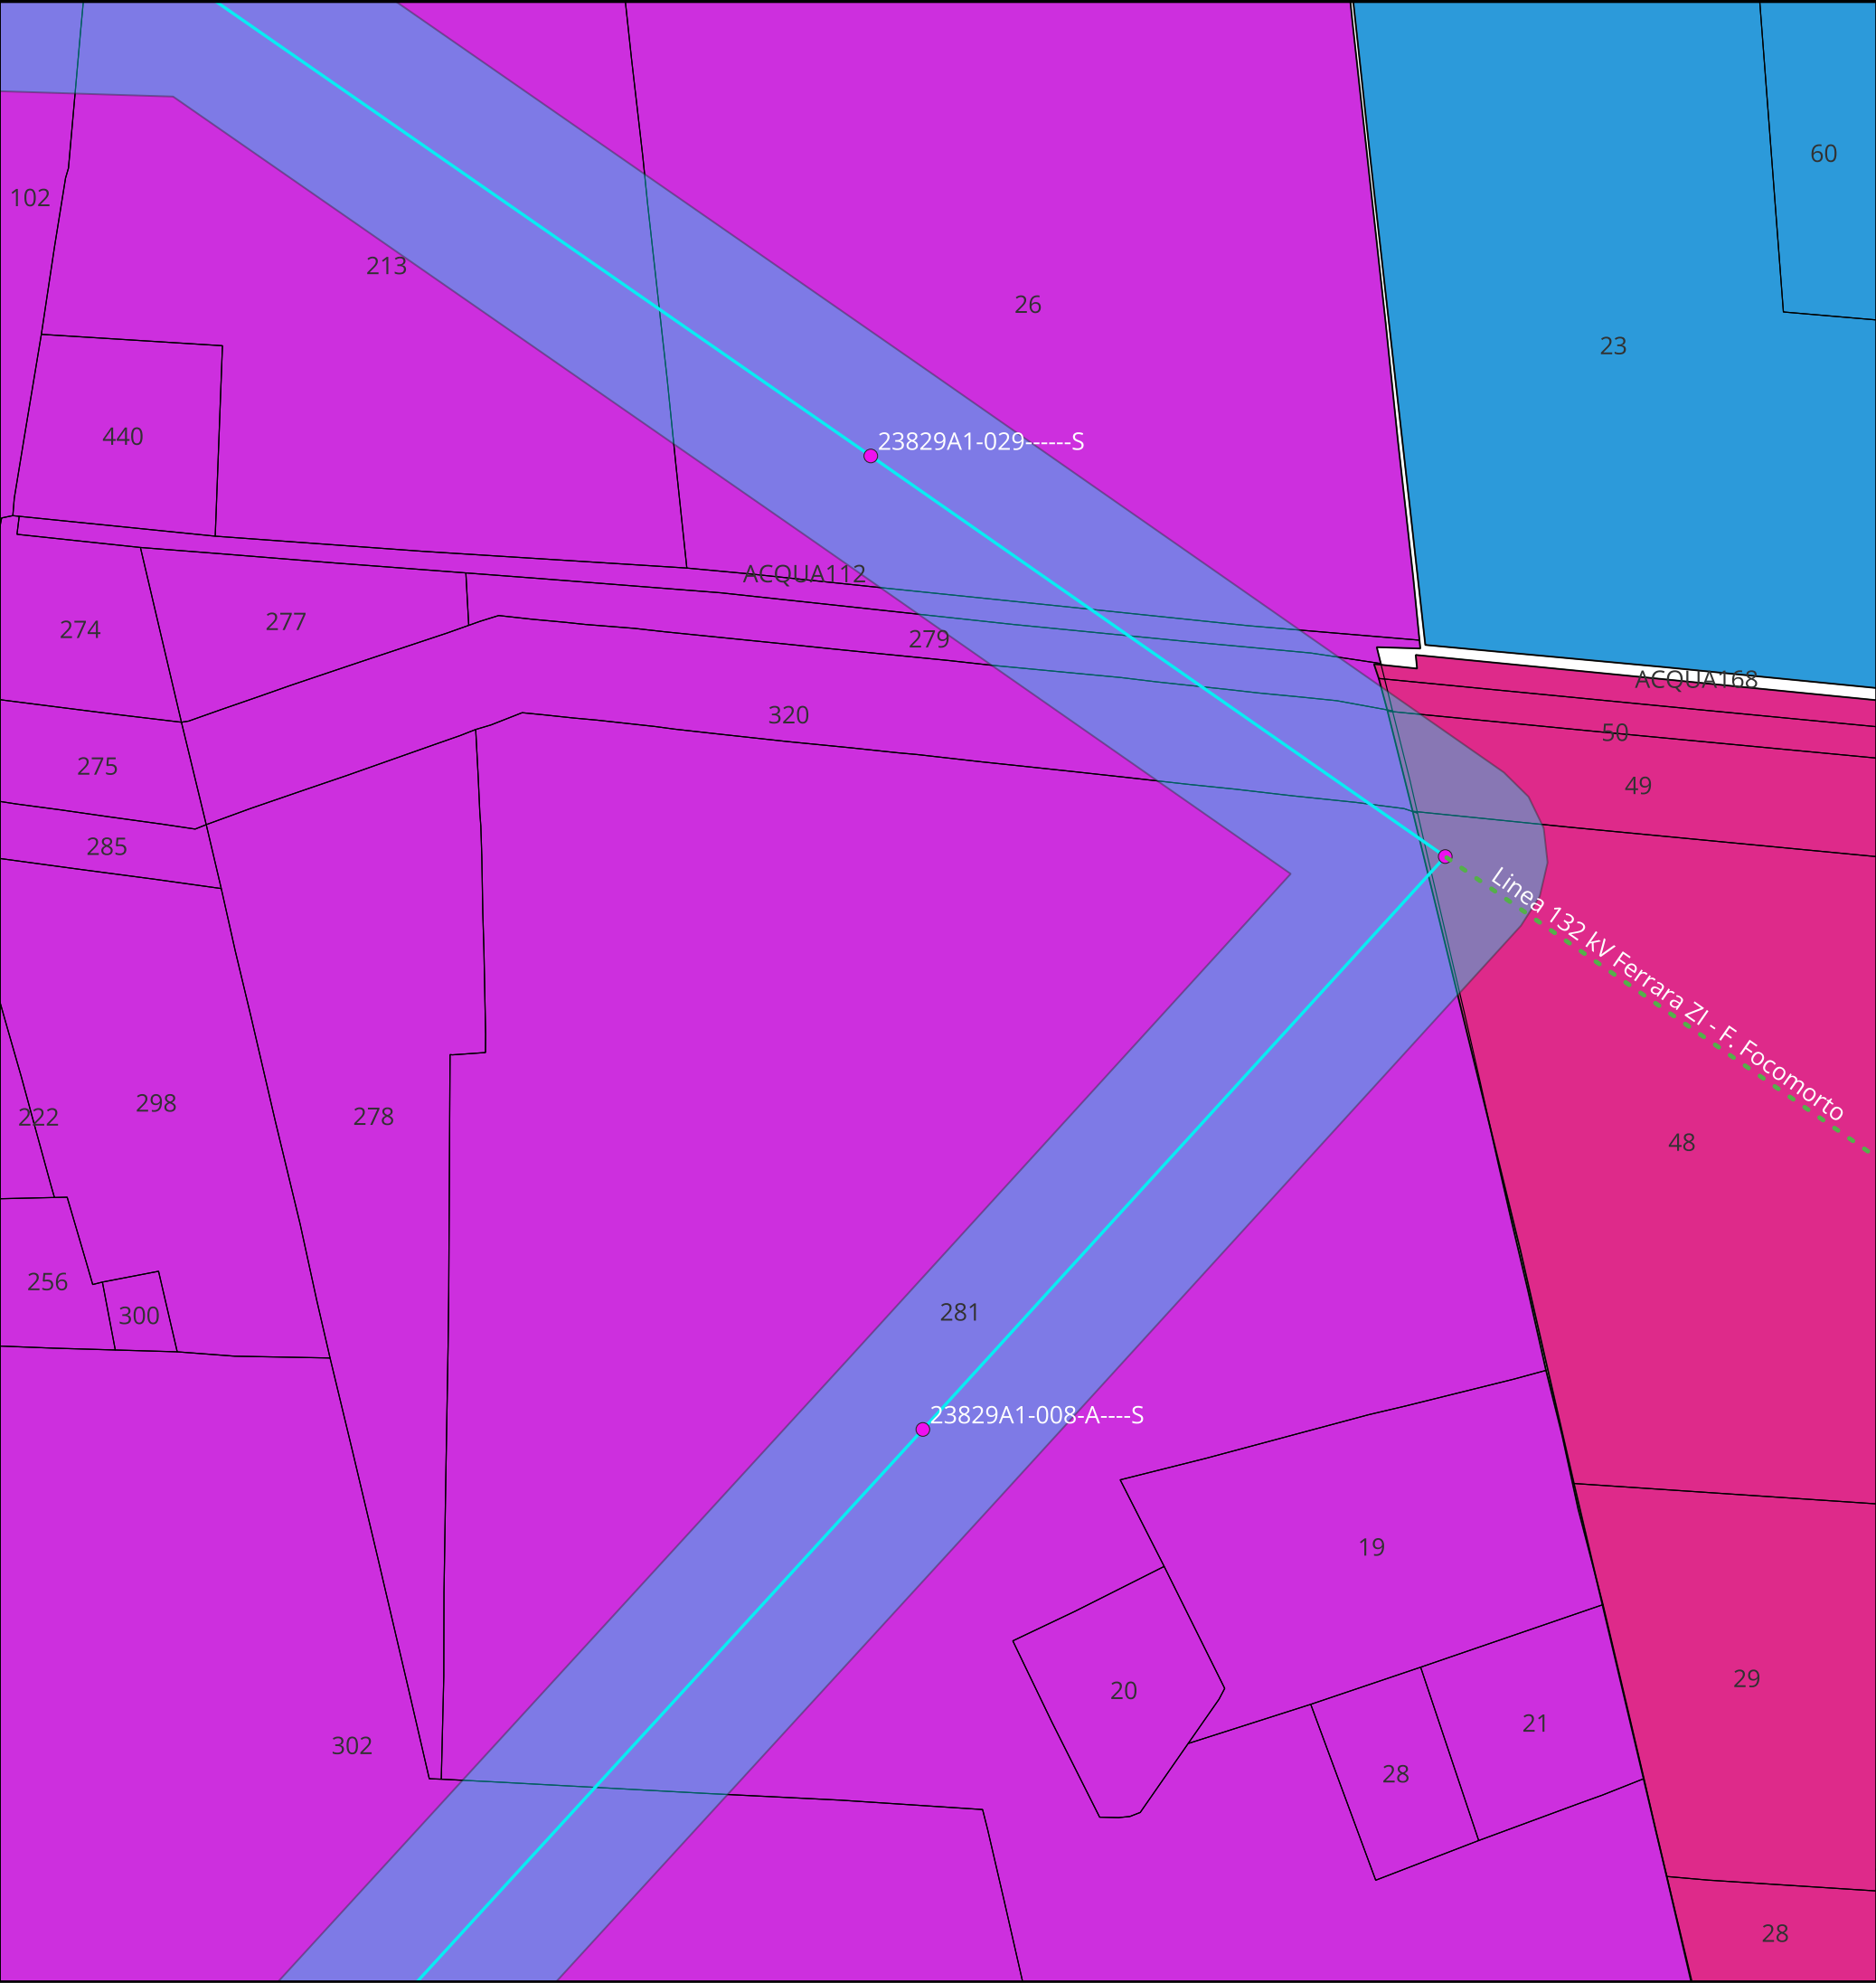

KEYMAP

Scala 1:175000

Legenda:

- Tralicci Ferrara Cassana - Ferrara ZI
- Linea 132 kV Ferrara Cassana - Ferrara ZI
- Linee 132 kV esistenti
- Area potenzialmente impegnata Ferrara Cassana - Ferrara ZI

Comune di Ferrara

- 104
- 66
- 68

TITOLO ELABORATO:

Planimetria catastale con area potenzialmente impegnata

Nome progetto:

Potenziamento linee 132 kV
Bondeno - Ferrara Cassana
Ferrara Cassana - Ferrara ZI

Impianto fotovoltaico 64 MW


Codice:

1024-PRF-D03-00

Scala 1:2000		Rev: 1	
Data: 23/07/2025	Formato: A3	Pag. 35 di 38	
Società di progettazione:		Produttore:	
		DELTA GEMINI SRL P.IVA 12299790969 deltagemini@lamiaptec.it Via Bernina 7 - 20158 - Milano (MI)	

Questo documento contiene informazioni di proprietà GRID SHAPE S.r.l. e deve essere utilizzato esclusivamente dal destinatario in relazione alle finalità per le quali è stato ricevuto. E' vietata qualsiasi forma di riproduzione o di divulgazione senza l'esplicito consenso di GRID SHAPE S.r.l.

This document contains information proprietary to GRID SHAPES S.r.l. and it will have to be used exclusively for the purposes for which it has been furnished. Whichever shape of spreading or reproduction without the written permission of GRID SHAPE S.r.l. is prohibit.

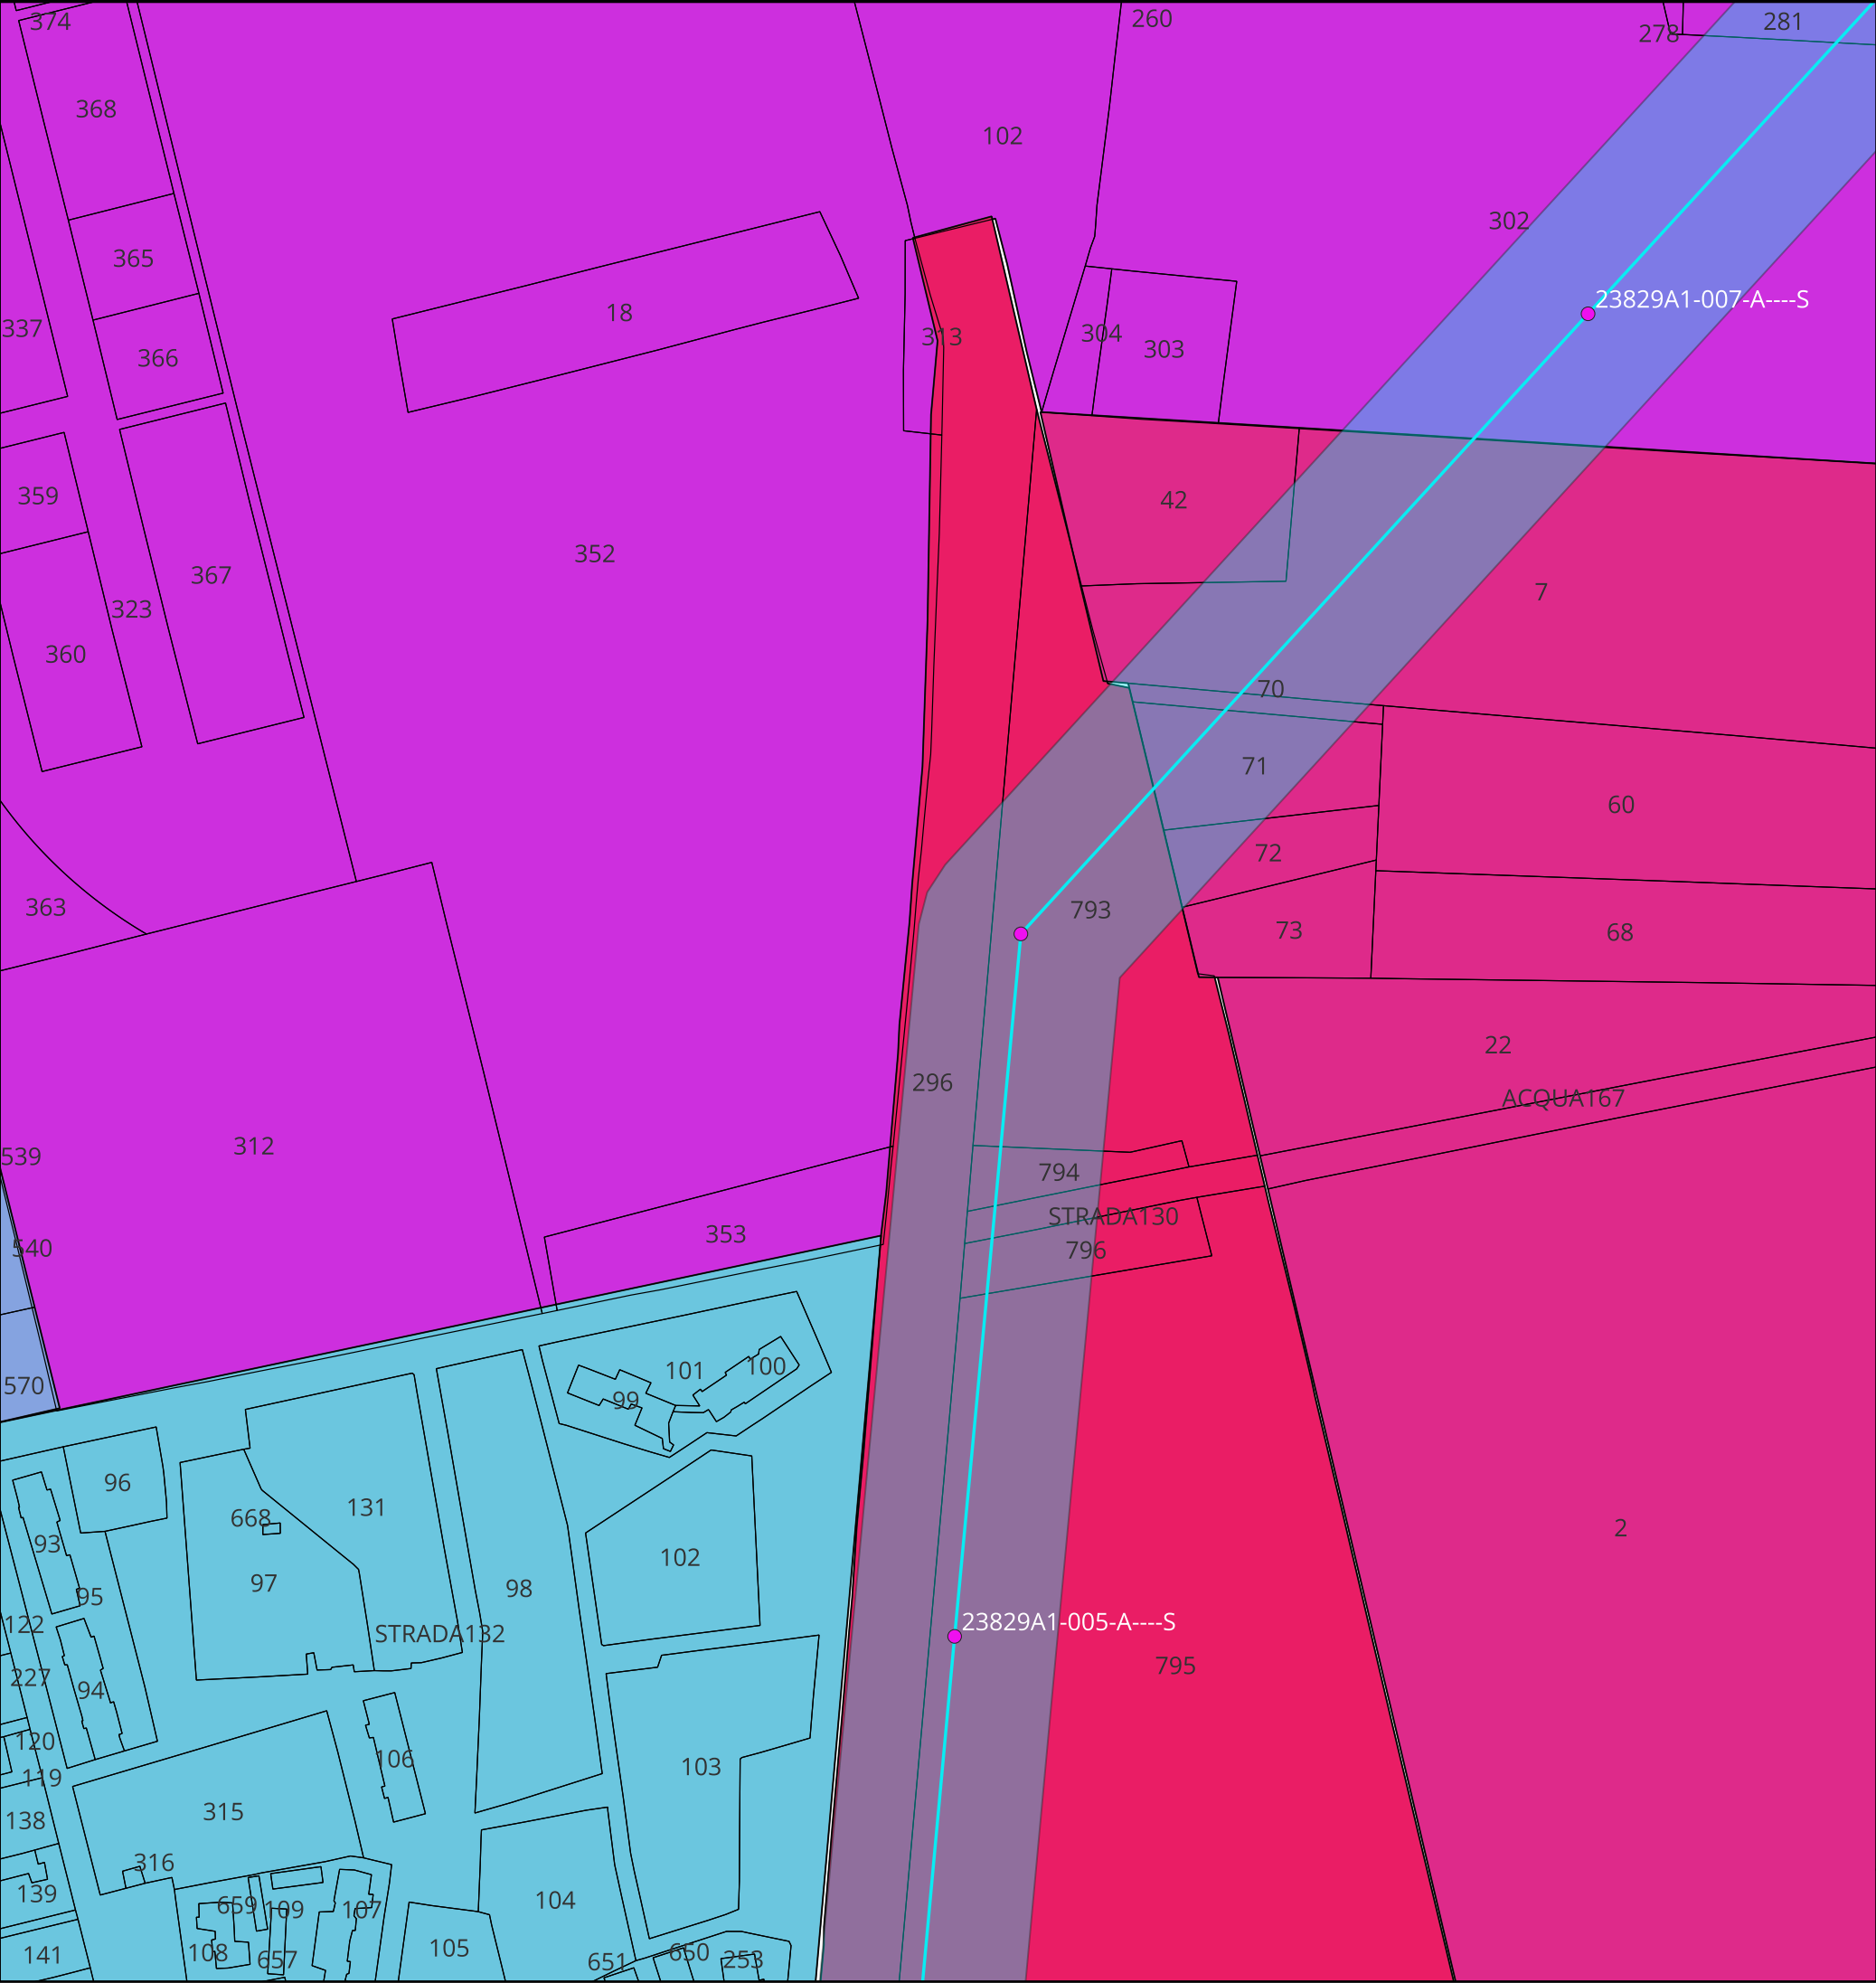

KEYMAP



Scala 1:175000

Legenda:

- Tralicci Ferrara Cassana - Ferrara ZI

Linea 132 kV Ferrara Cassana - Ferrara ZI

Area potenzialmente impegnata Ferrara Cassana - Ferrara ZI
- Comune di Ferrara

103

103A

103B

104

66

TITOLO ELABORATO:
Planimetria catastale con area potenzialmente impegnata

Nome progetto: Potenziamento linee 132 kV
Bondeno - Ferrara Cassana
Ferrara Cassana - Ferrara ZI

 Impianto fotovoltaico 64 MW



Codice:

1024-PRF-D03-00

Scala 1:2000		Rev: 1	
Data: 23/07/2025	Formato: A3		Pag. 36 di 38
Società di progettazione:		Produttore:	
GridSHAPE ELECTRIC THINKING		DELTA GEMINI SRL P.IVA 12299790969 deltagemini@lamiapec.it Via Bernina 7 - 20158 - Milano (MI)	

Questo documento contiene informazioni di proprietà GRID SHAPE S.r.l. e deve essere utilizzato esclusivamente dal destinatario in relazione alle finalità per le quali è stato ricevuto. E' vietata qualsiasi forma di riproduzione o di divulgazione senza l'esplicito consenso di GRID SHAPE S.r.l.

This document contains information proprietary to GRID SHAPES S.r.l. and it will have to be used exclusively for the purposes for which it has been furnished. Whichever shape of spreading or reproduction without the written permission of GRID SHAPE S.r.l. is prohibit.

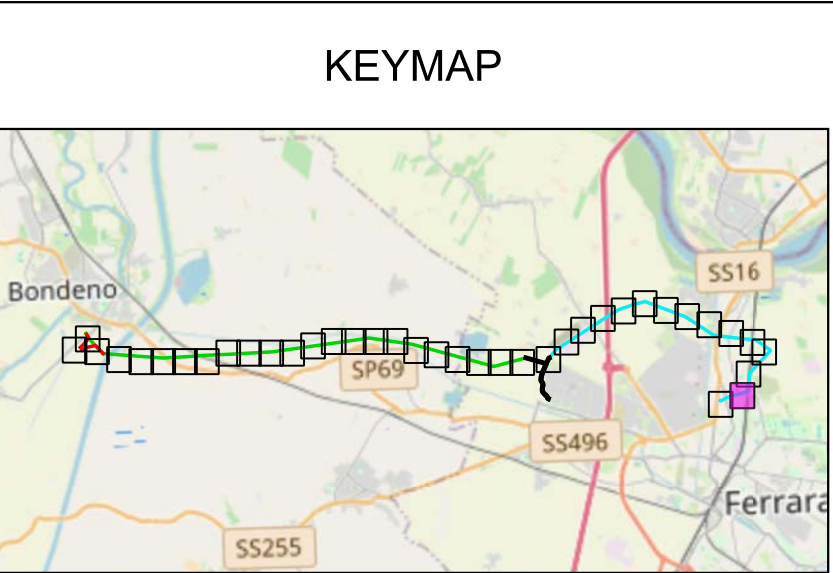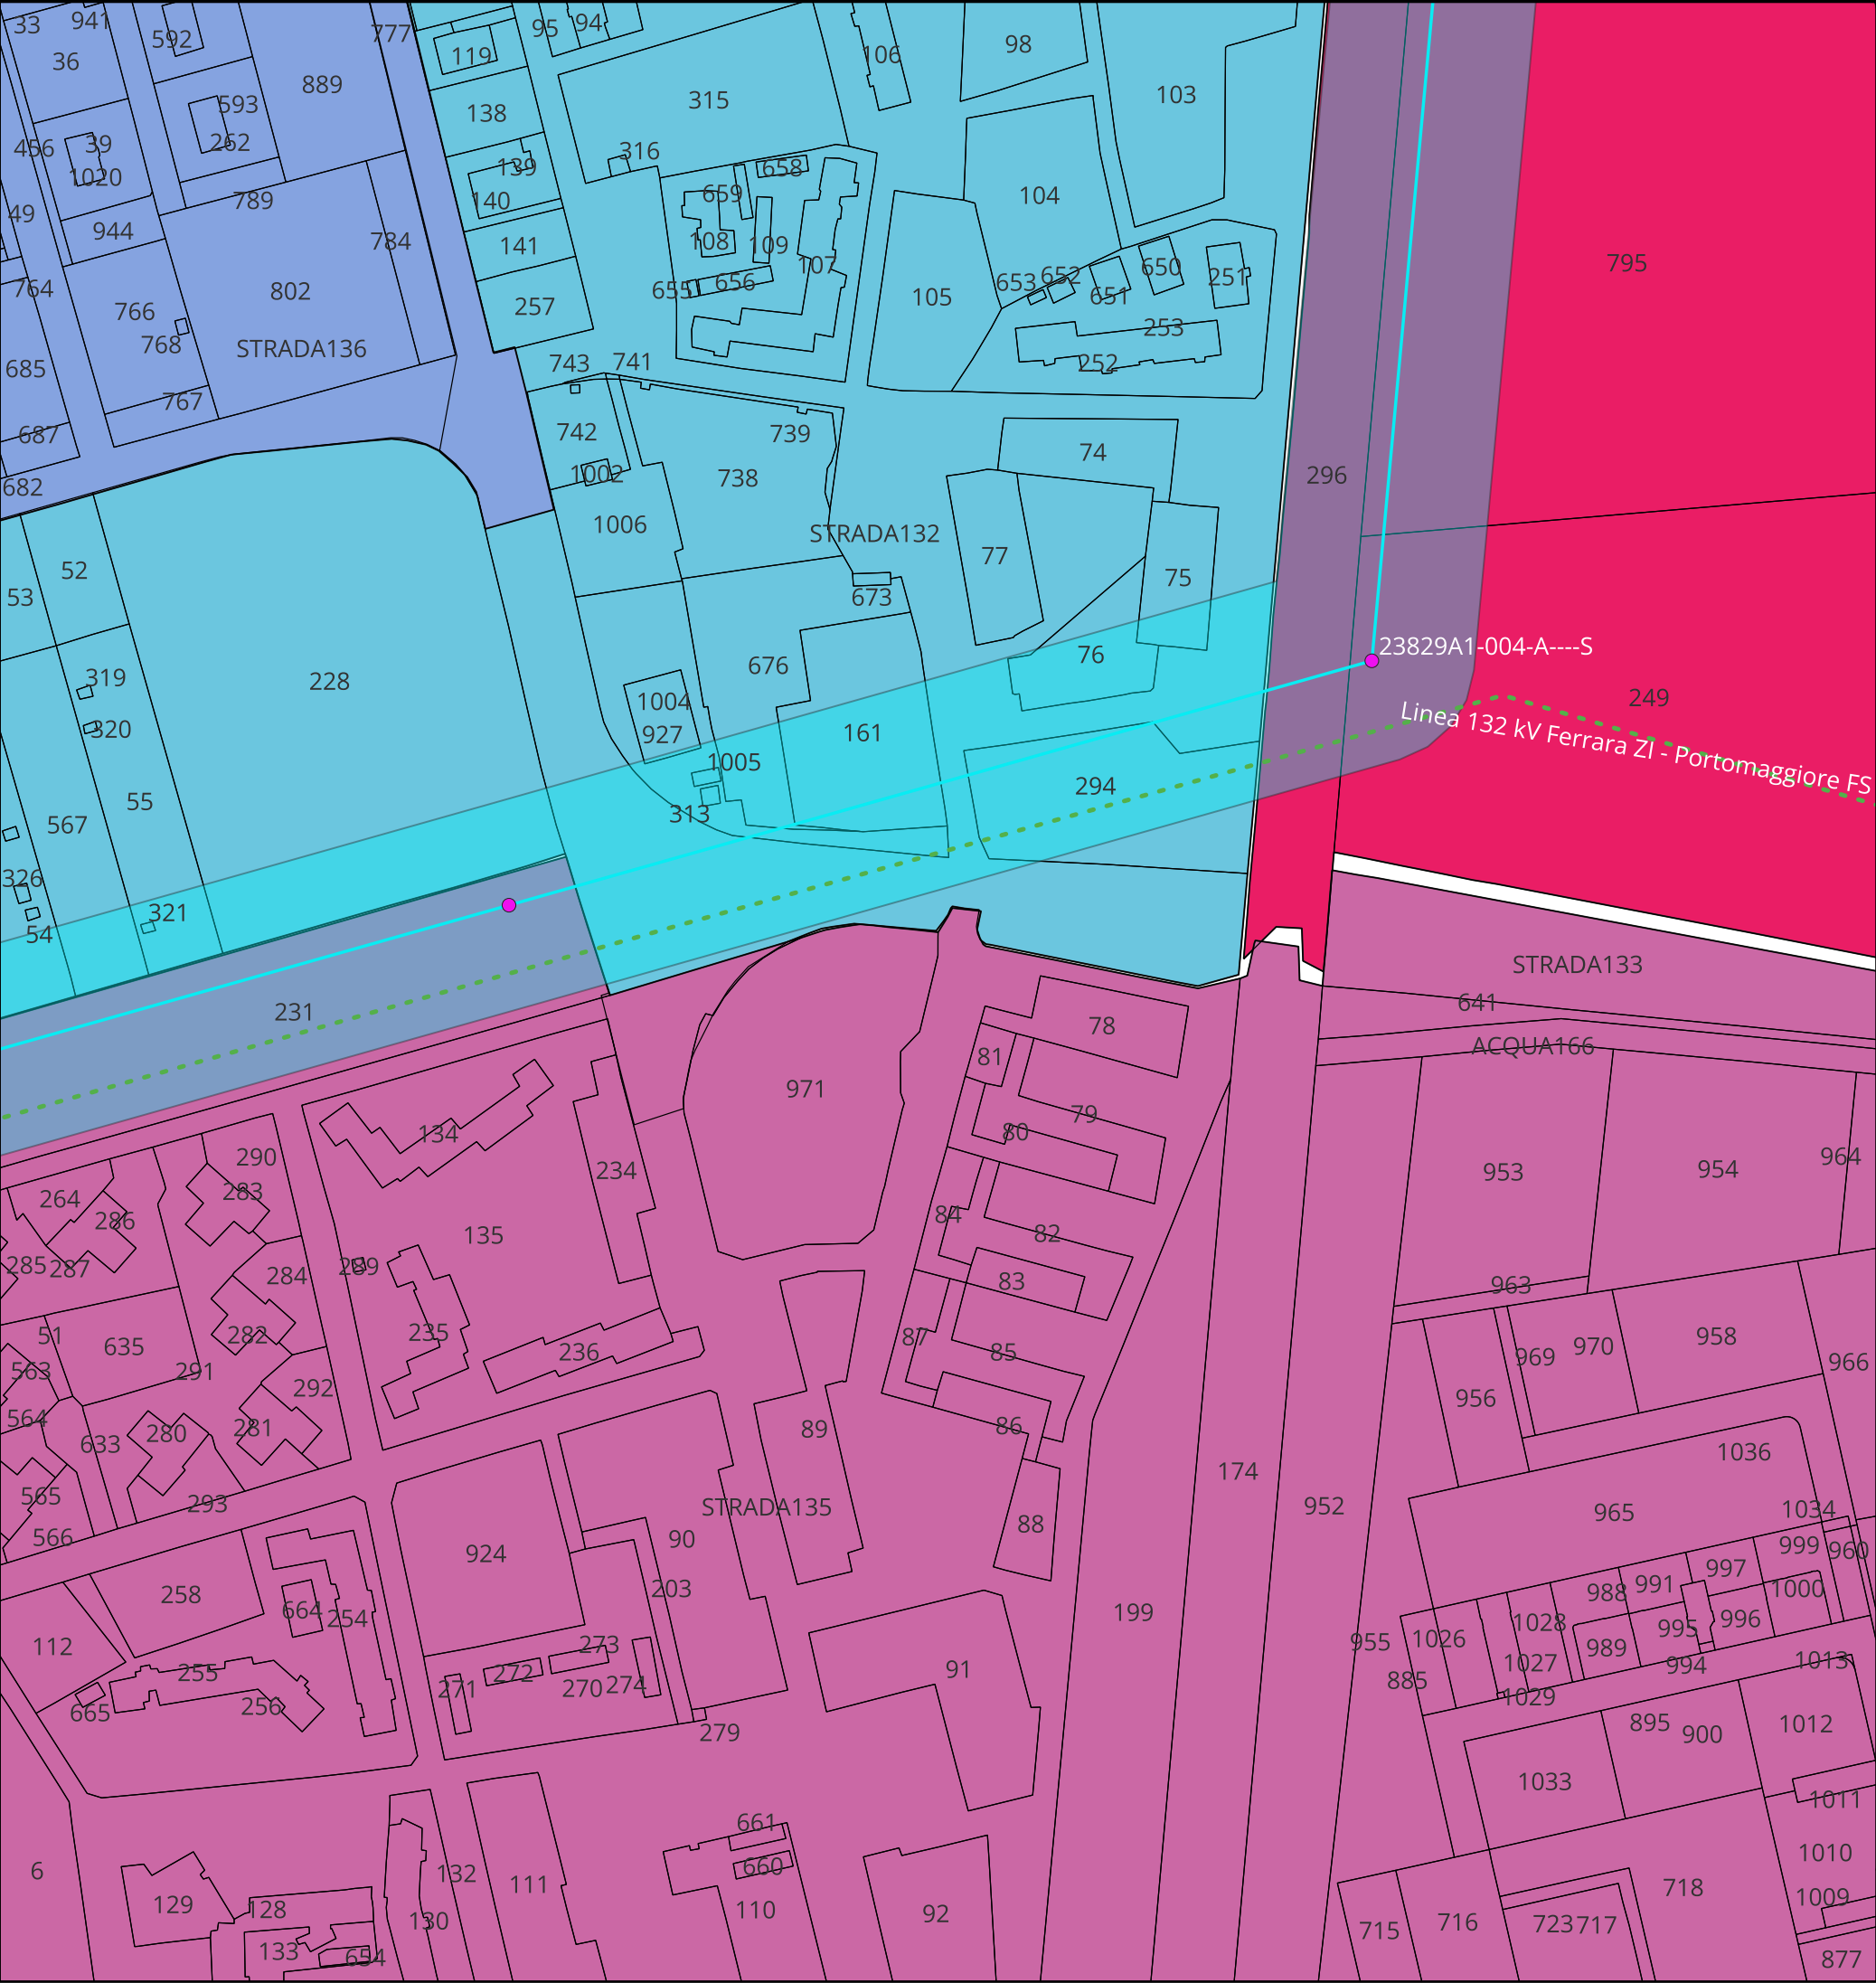

Scala 1:175000

Legenda:

- Tralicci Ferrara Cassana - Ferrara ZI

Linea 132 kV Ferrara Cassana - Ferrara ZI

Linee 132 kV esistenti


Area potenzialmente impegnata Ferrara Cassana - Ferrara ZI
- Comune di Ferrara

103


103A

103B

103C
- | | | |
|--|-------------|---|
| TITOLO ELABORATO:
<div>Planimetria catastale con area potenzialmente impegnata</div> | | |
| Nome progetto:
<div>Potenziamento linee 132 kV
Bondeno - Ferrara Cassana
Ferrara Cassana - Ferrara ZI</div> <div>Impianto fotovoltaico 64 MW</div> | | |
| Codice:
<div>1024-PRF-D03-00</div> | | |
| Scala 1:2000 | | Rev: 1 |
| Data: 23/07/2025 | Formato: A3 | Pag. 37 di 38 |
| Società di progettazione: | | Produttore: |
| <div><div>GridSHAPE</div><div>ELECTRIC THINKING</div></div> | | <div>DELTA GEMINI SRL
P.IVA 12299790969
deltagemini@lamiapec.it
Via Bernina 7 - 20158 - Milano (MI)</div> |
| <div>Questo documento contiene informazioni di proprietà GRID SHAPE S.r.l. e deve essere utilizzato esclusivamente dal destinatario in relazione alle finalità per le quali è stato ricevuto. E' vietata qualsiasi forma di riproduzione o di divulgazione senza l'esplicito consenso di GRID SHAPE S.r.l.</div> <div>This document contains information proprietary to GRID SHAPES S.r.l. and it will have to be used exclusively for the purposes for which it has been furnished. Whichever shape of spreading or reproduction without the written permission of GRID SHAPE S.r.l. is prohibit.</div> | | |

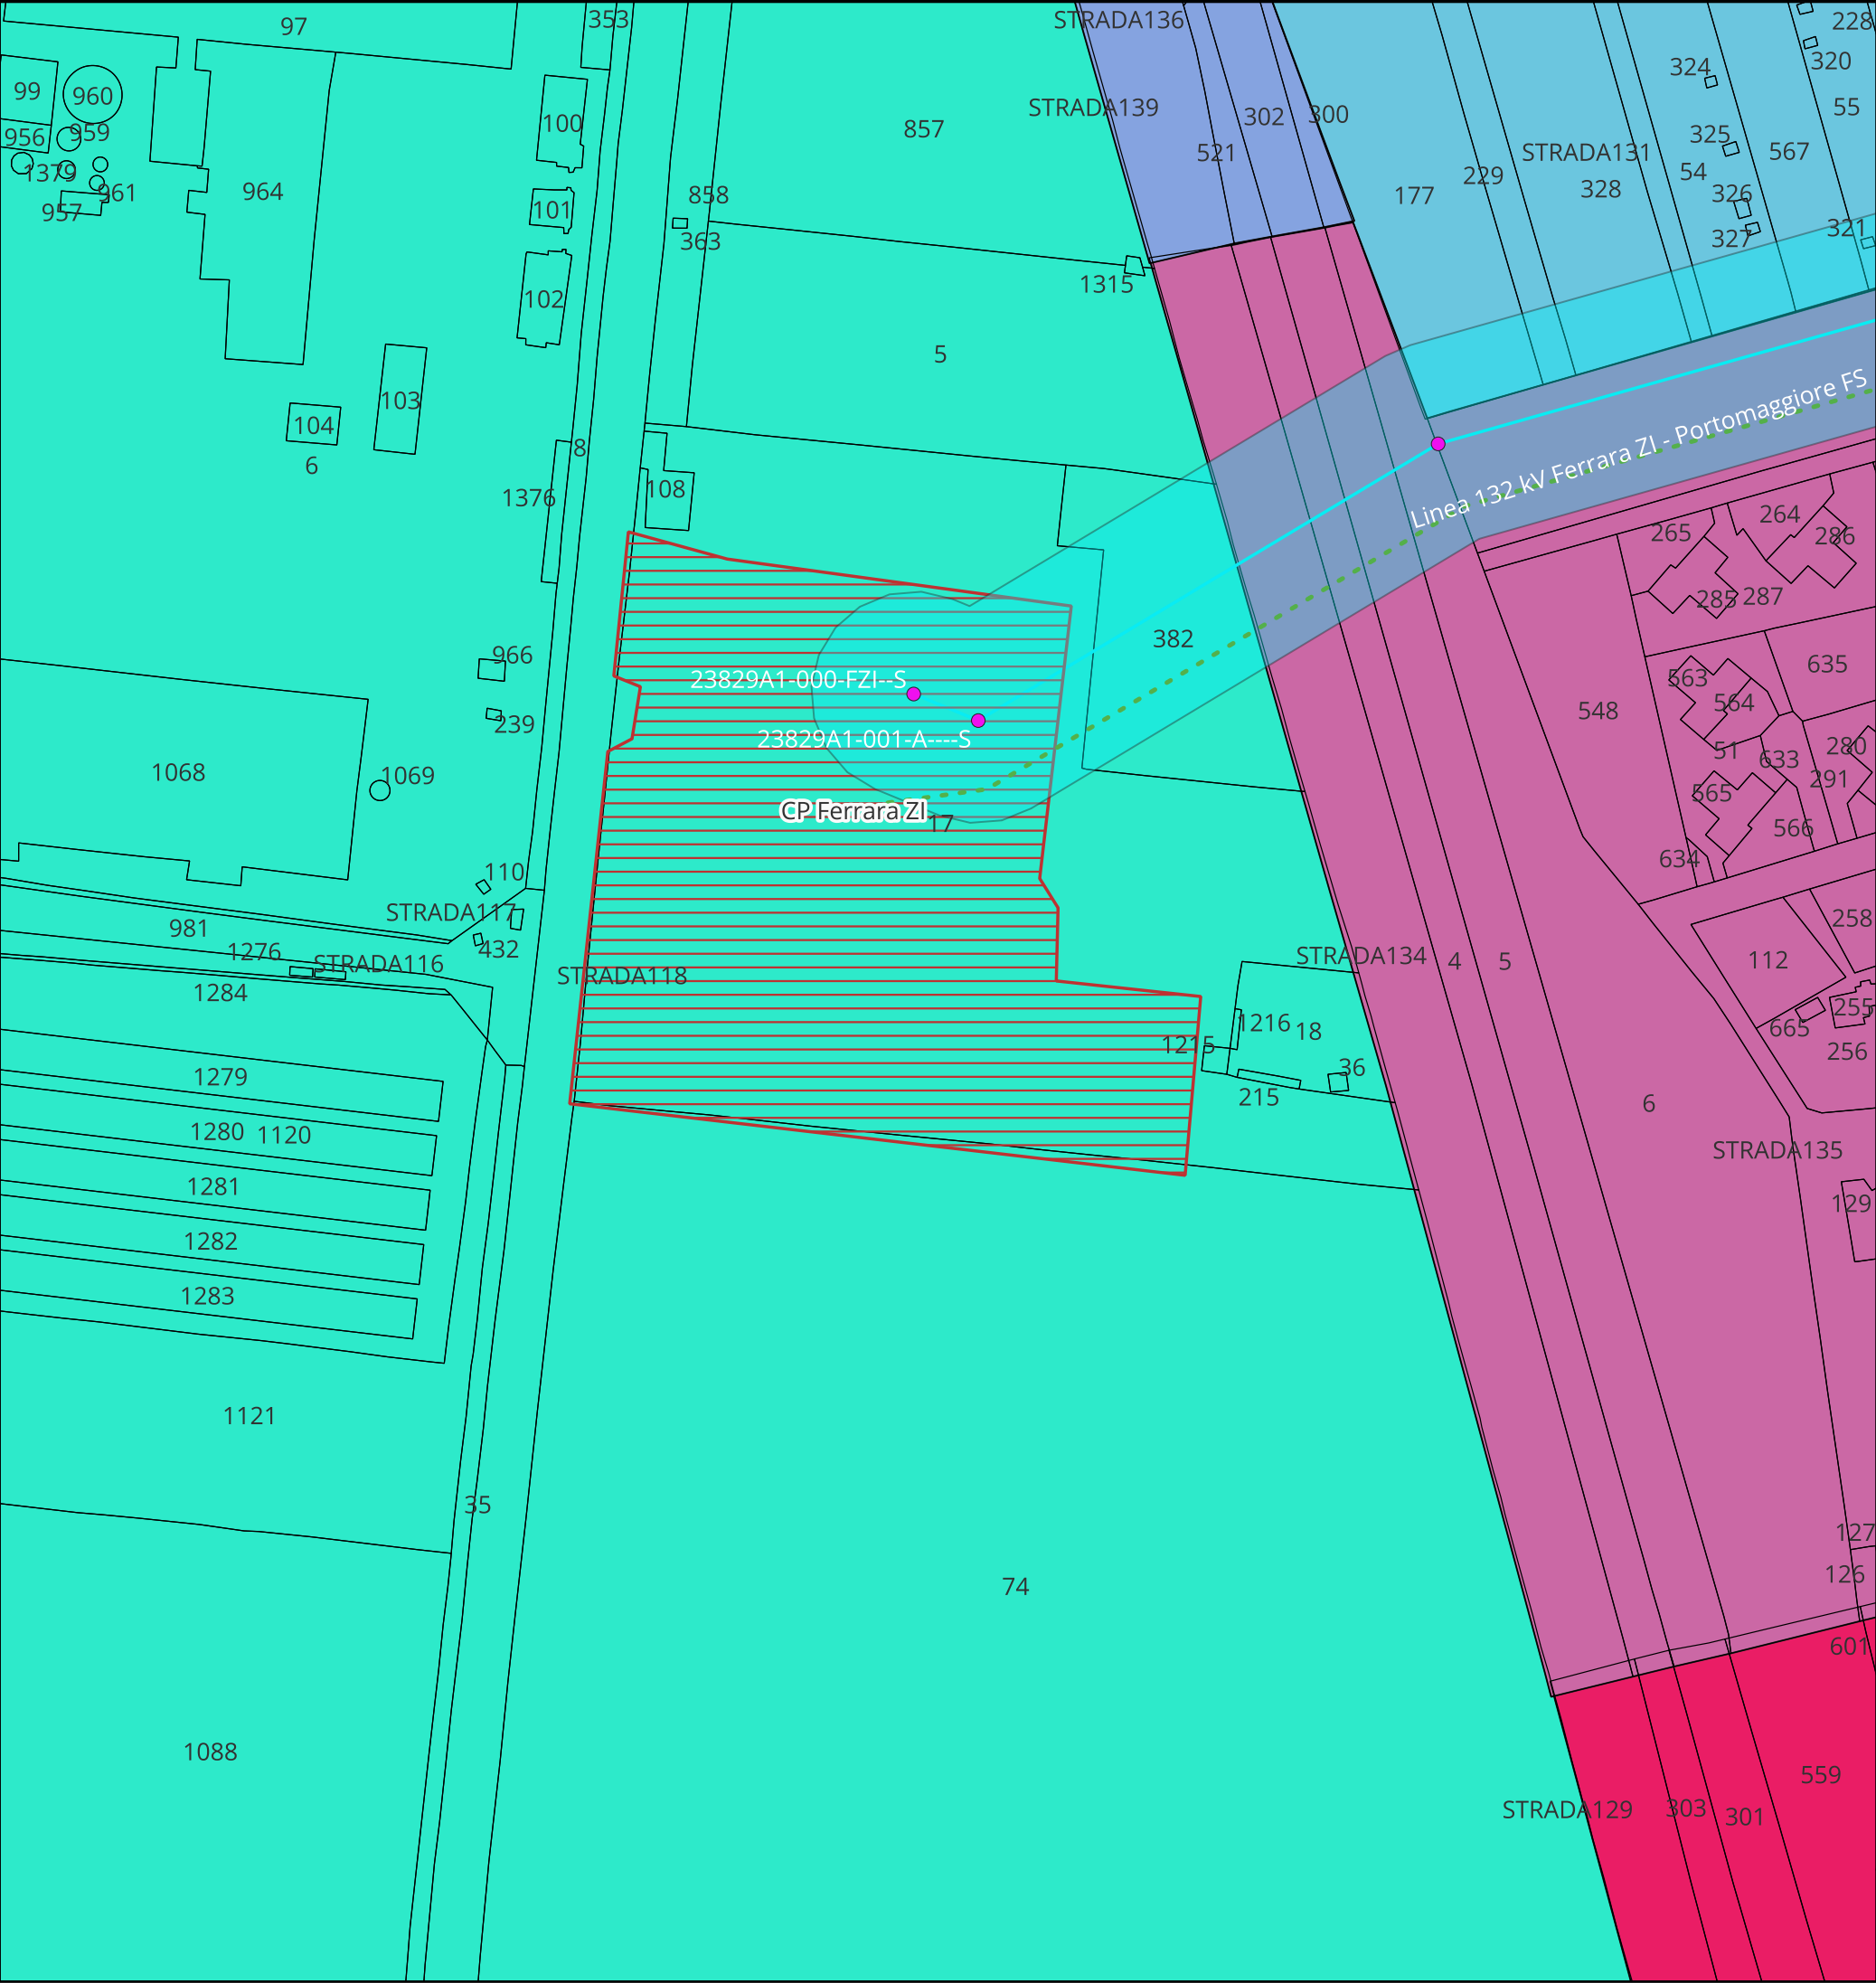

KEYMAP

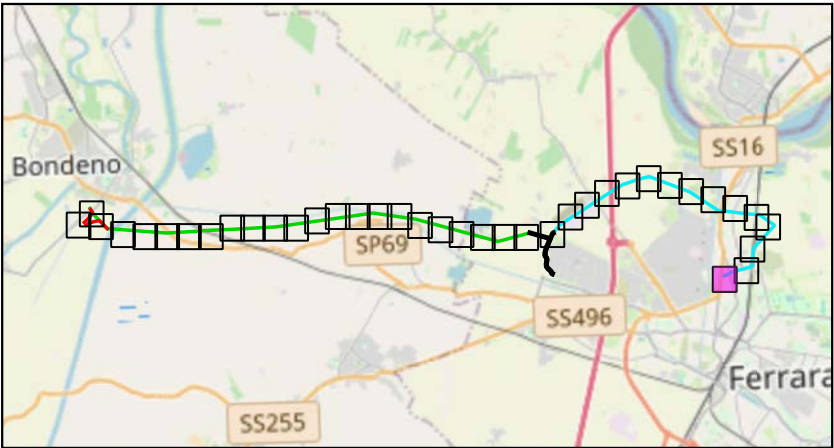

Scala 1:175000

Legenda:

- Cabine Primarie CP e Stazioni Elettriche SE

Tralicci Ferrara Cassana - Ferrara ZI

Linea 132 kV Ferrara Cassana - Ferrara ZI

Linee 132 kV esistenti

Area potenzialmente impegnata Ferrara Cassana - Ferrara ZI
- Comune di Ferrara

101

103

103A

103B

103C

TITOLO ELABORATO:
Planimetria catastale con area potenzialmente impegnata

Nome progetto:
**Potenziamento linee 132 kV
Bondeno - Ferrara Cassana
Ferrara Cassana - Ferrara ZI**

Impianto fotovoltaico 64 MW

Codice:
1024-PRF-D03-00

Scala 1:2000		Rev: 1	
Data: 23/07/2025	Formato: A3		Pag. 38 di 38
Società di progettazione:		Produttore:	
GridSHAPE ELECTRIC THINKING		DELTA GEMINI SRL P.IVA 12299790969 deltagemini@lamiaptec.it Via Bernina 7 - 20158 - Milano (MI)	

Questo documento contiene informazioni di proprietà GRID SHAPE S.r.l. e deve essere utilizzato esclusivamente dal destinatario in relazione alle finalità per le quali è stato ricevuto. E' vietata qualsiasi forma di riproduzione o di divulgazione senza l'esplicito consenso di GRID SHAPE S.r.l.

This document contains information proprietary to GRID SHAPES S.r.l. and it will have to be used exclusively for the purposes for which it has been furnished. Whichever shape of spreading or reproduction without the written permission of GRID SHAPE S.r.l. is prohibit.