


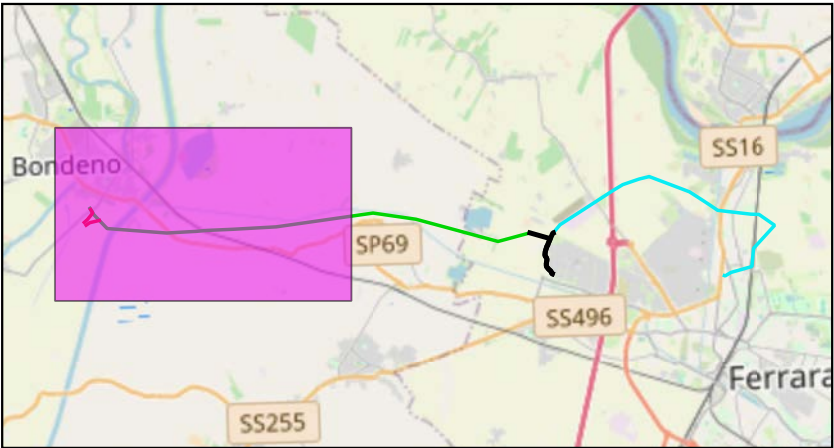

KEYMAP



Scala 1:175000

Legenda:

- | | | | |
|--|---|--|--|
| | Cabine Primarie CP e Stazioni Elettriche SE | | Nuovi raccordi 132 kV a SE Bondeno |
| | Tralicci Bondeno - Ferrara Cassana | | Tratti 132 kV esistenti da demolire |
| | Nuovi tralicci raccordo a linea Bondeno - Ferrara Cassana | | Linee 132 kV esistenti |
| | Linea 132 kV Bondeno - Ferrara Cassana | | Potenziamento linea 132 kVSE Bondeno - Finale Emilia |
| | Nuovi raccordi a linea Bondeno - Ferrara Cassana | | Nuova linea 132 kV Bondeno-Ferrara Nord |

TITOLO ELABORATO:

Inquadramento su pianificazione urbanistica e vincoli - Comune di Bondeno

Nome progetto:

Potenziamento linee 132 kV
Bondeno - Ferrara Cassana
Ferrara Cassana - Ferrara ZI

Impianto fotovoltaico 64 MW

Codice:

1024-PRF-D13-00

Scala 1:25000

Rev: 1

Data: 17/07/2025

Formato: A3

Pag. 1

Società di progettazione:

GridSHAPE
ELECTRIC THINKING

Produttore:

DELTA GEMINI SRL
P.IVA 12299790969
deltagemini@lamiapec.it
Via Bernina 7 - 20158 - Milano (MI)

Questo documento contiene informazioni di proprietà GRID SHAPE S.r.l. e deve essere utilizzato esclusivamente dal destinatario in relazione alle finalità per le quali è stato ricevuto. E' vietata qualsiasi forma di riproduzione o di divulgazione senza l'esplicito consenso di GRID SHAPE S.r.l.

This document contains information proprietary to GRID SHAPES S.r.l. and it will have to be used exclusively for the purposes for which it has been furnished. Whichever shape of spreading or reproduction without the written permission of GRID SHAPE S.r.l. is prohibit.

Tutele storico culturali archeologiche

BENI DI VALORE STORICO ED ARCHITETTONICO

ZONE DI INTERESSE ARCHEOLOGICO

Alberi monumentali

Aree di tutela


SITI DI IMPORTANZA COMUNITARIA E ZONE DI PROTEZIONE SPECIALE

AREE DI RIEQUILIBRIO ECOLOGICO


BOSCHI

FIUMI, TORRENTI E CORSI D'ACQUA E LE RELATIVE SPONDE O PIEDI DEGLI ARGINI PER UNA FASCIA DI 150M CIASCUNA

FIUMI, TORRENTI E CORSI D'ACQUA E LE RELATIVE SPONDE O PIEDI DEGLI ARGINI PER UNA FASCIA DI 150M CIASCUNA. RITENUTI DAL COMUNE IRRILEVANTI AI FINI PAESAGGISTICI

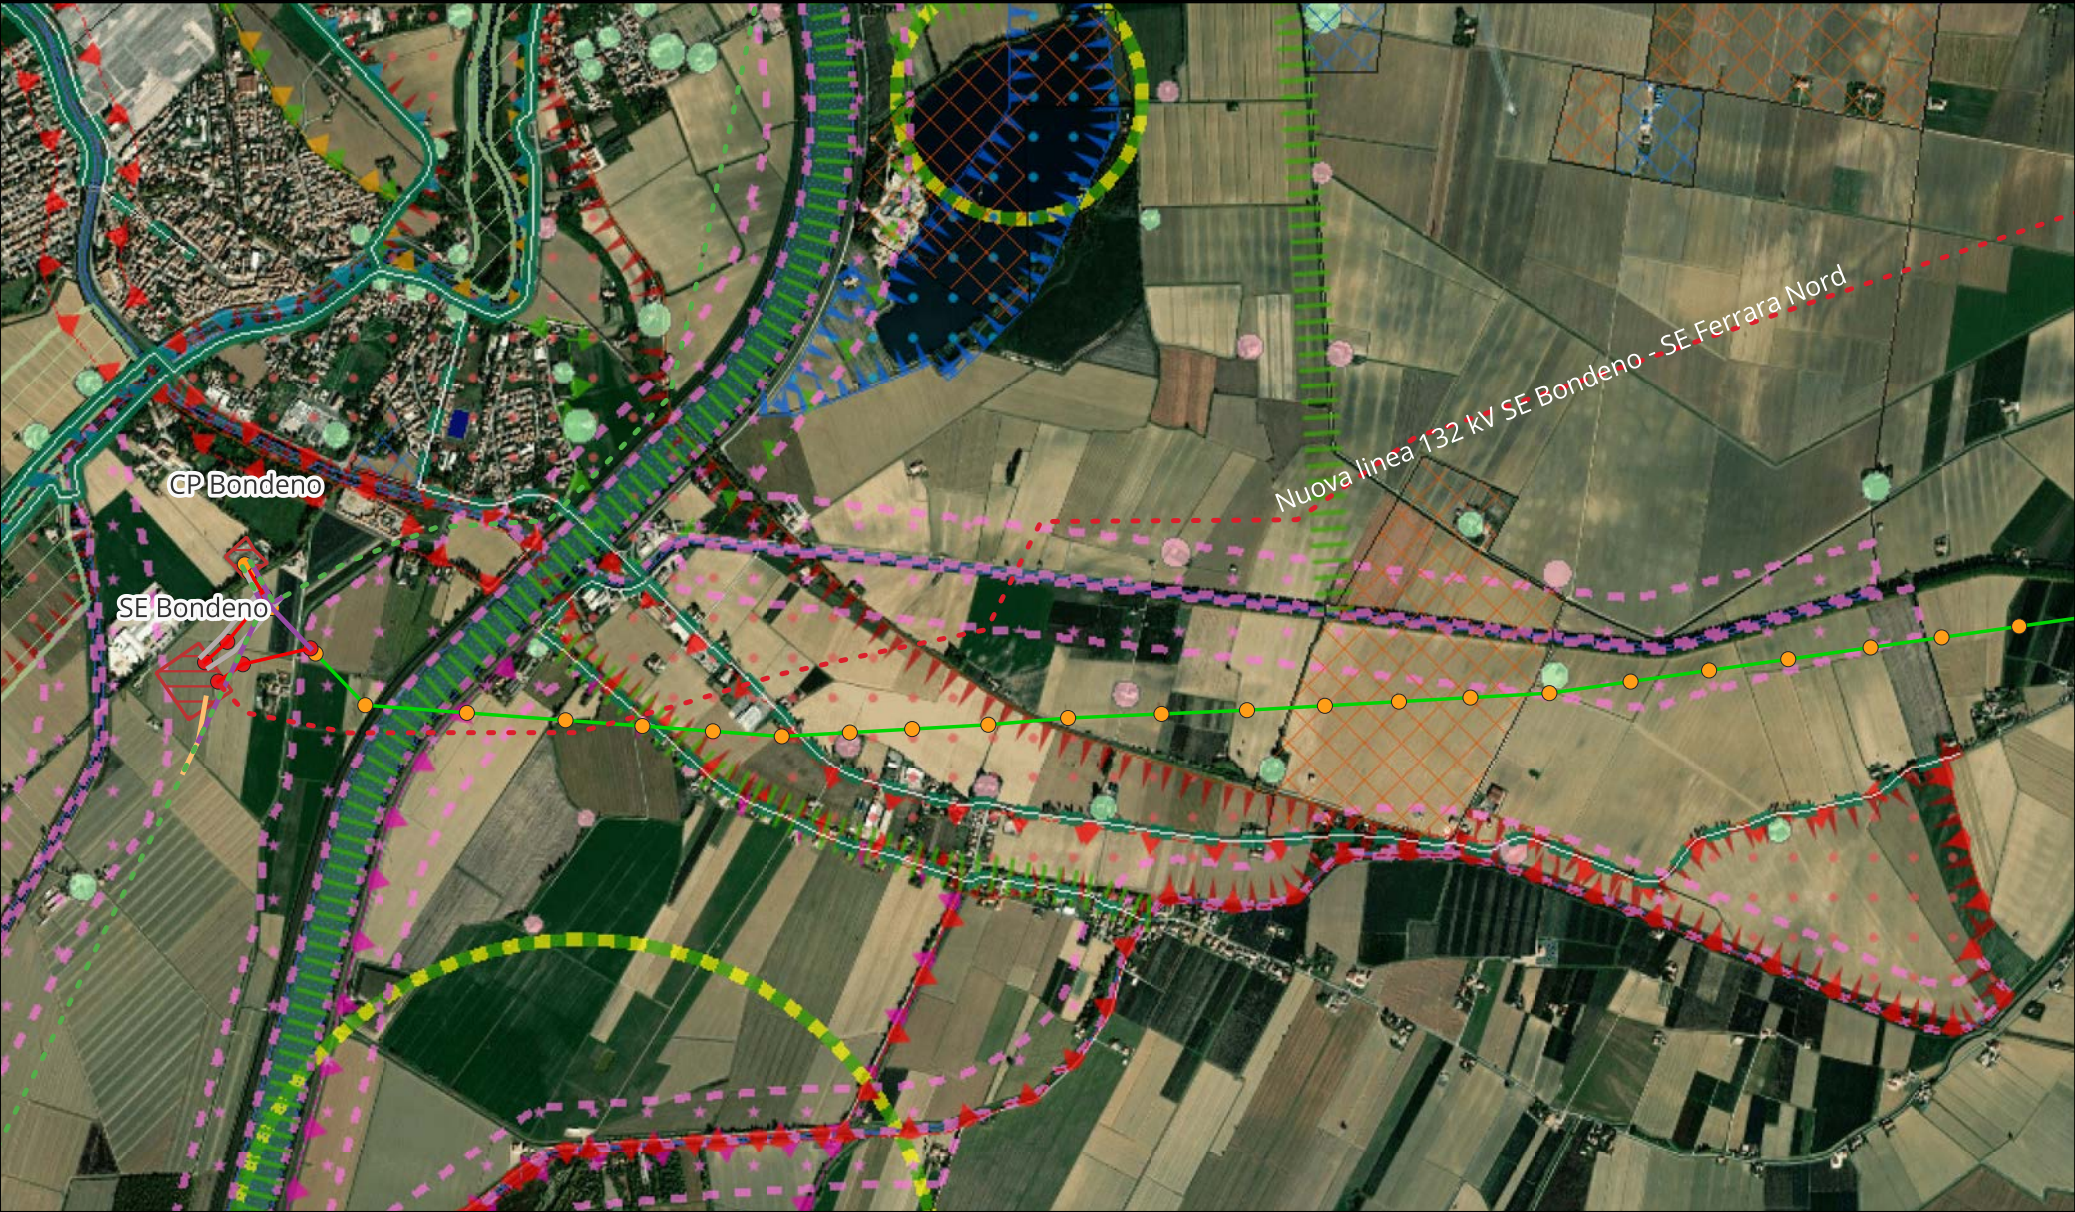

KEYMAP

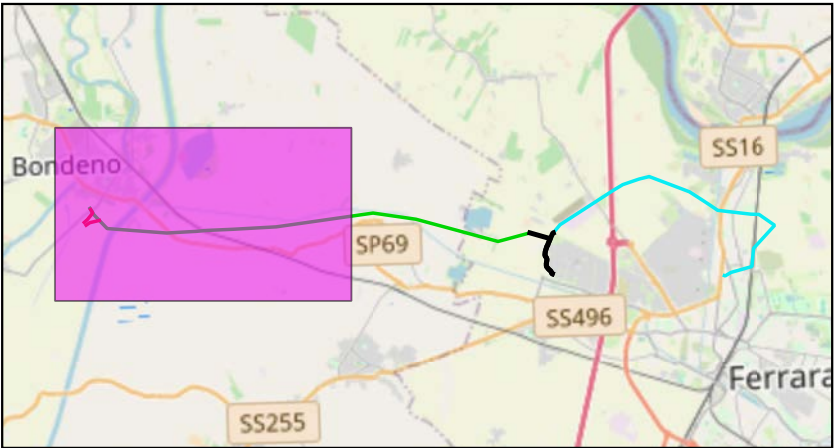

Scala 1:175000

Legenda:

- Cabine Primarie CP e Stazioni Elettriche SE
- Tralicci Bondeno - Ferrara Cassana
- Nuovi tralicci raccordo a linea Bondeno - Ferrara Cassana
- Linea 132 kV Bondeno - Ferrara Cassana
- Nuovi raccordi a linea Bondeno - Ferrara Cassana
- Nuovi raccordi 132 kV a SE Bondeno
- Tratti 132 kV esistenti da demolire
- Linee 132 kV esistenti
- Potenziamento linea 132 kVSE Bondeno - Finale Emilia
- Nuova linea 132 kV Bondeno-Ferrara Nord

TITOLO ELABORATO:

Inquadramento su pianificazione urbanistica e vincoli - Comune di Bondeno

Nome progetto:

Potenziamento linee 132 kV
Bondeno - Ferrara Cassana
Ferrara Cassana - Ferrara ZI

Impianto fotovoltaico 64 MW

Codice:

1024-PRF-D13-00

Scala 1:25000

Rev: 1

Data: 17/07/2025

Formato: A3

Pag. 2

Società di progettazione:

Produttore:

GridSHAPE
ELECTRIC THINKING

DELTA GEMINI SRL
P.IVA 12299790969
deltagemini@lamiapec.it
Via Bernina 7 - 20158 - Milano (MI)


Questo documento contiene informazioni di proprietà GRID SHAPE S.r.l. e deve essere utilizzato esclusivamente dal destinatario in relazione alle finalità per le quali è stato ricevuto. E' vietata qualsiasi forma di riproduzione o di divulgazione senza l'esplicito consenso di GRID SHAPE S.r.l.

This document contains information proprietary to GRID SHAPES S.r.l. and it will have to be used exclusively for the purposes for which it has been furnished. Whichever shape of spreading or reproduction without the written permission of GRID SHAPE S.r.l. is prohibit.

— Viabilità storica - panoramica STRADE STORICHE STRADE PANORAMICHE	CORRIDOIO DELLA RETE ECOLOGICA DI PRIMO LIVELLO - RETE SECONDARIA DOSSI DI RILEVANZA STORICO-DOCUMENTALE E PAESISTICA DOSSI: I FIUMI SOTTERRANEI INVASI ED ALVEI DEI CORSI D'ACQUA NODO DI PROGETTO DELLA RETE ECOLOGICA DI PRIMO LIVELLO NODO ESISTENTE DELLA RETE ECOLOGICA DI PRIMO LIVELLO PROGETTI DI VALORIZZAZIONE DELLE RISORSE NATURALI UNITA' DI PAESAGGIO "DEI SERRAGLI" UNITA' DI PAESAGGIO "DELL'ANTICO PO DI FERRARA" UNITA' DI PAESAGGIO "DELLE BONIFICHE RINASCIMENTALI" UNITA' DI PAESAGGIO "DELLE VALLI DEL RENO" UNITA' DI PAESAGGIO "DELLE VECCHIE VALLI DEL BURANA" ZONE DI PARTICOLARE INTERESSE PAESAGGISTICO ED AMBIENTALE ZONE DI TUTELA DEI CORPI IDRICI SOTTERRANEI ZONE DI TUTELA DEI CORSI D'ACQUA ZONE DI TUTELA NATURALISTICA
— Aree di tutela AGGLOMERATI ED EDIFICI DI VALORE STORICO AREE DI ACCERTATA E RILEVANTE CONSISTENZA ARCHEOLOGICA AREE DI CONCENTRAZIONE DI MATERIAL ARCHEOLOGICI EDIFICI DI PREGIO STORICO-CULTURALE E TESTIMONIALE E RELATIVE AREE DI PERTINENZA ZONE OMOGENEE PER LA TUTELA DELLE POTENZIALITA' ARCHEOLOGICHE Corridoio di interconnessione della rete ecologica locale	— Aree di tutela AMBITI DI PAESAGGIO NOTEVOLE AMBITI DI VALORIZZAZIONE DELLE RISORSE NATURALISTICHE AMBITI DI VALORIZZAZIONE DELLE RISORSE PAESAGGISTICO-CULTURALI AREE NODALI DI PROGETTO DELLA RETE ECOLOGICA LOCALE CORRIDOIO DELLA RETE ECOLOGICA DI PRIMO LIVELLO - RETE PRIMARIA CORRIDOIO DELLA RETE ECOLOGICA DI



KEYMAP

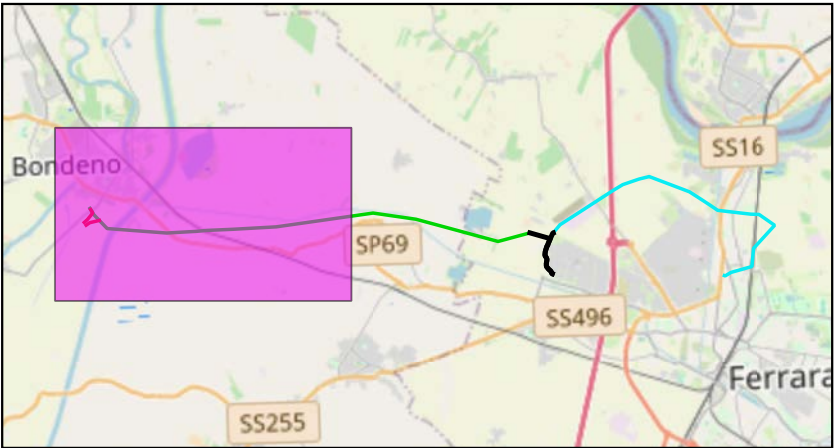

Scala 1:175000

Legenda:

- Cabine Primarie CP e Stazioni Elettriche SE

Tralicci Bondeno - Ferrara Cassana

Nuovi tralicci raccordo a linea Bondeno - Ferrara Cassana

Linea 132 kV Bondeno - Ferrara Cassana

Nuovi raccordi a linea Bondeno - Ferrara Cassana
- Nuovi raccordi 132 kV a SE Bondeno

Tratti 132 kV esistenti da demolire

Linee 132 kV esistenti

Potenziamento linea 132 kVSE Bondeno - Finale Emilia

Nuova linea 132 kV Bondeno-Ferrara Nord

TITOLO ELABORATO:

Inquadramento su pianificazione urbanistica e vincoli - Comune di Bondeno

Nome progetto:

Potenziamento linee 132 kV
Bondeno - Ferrara Cassana
Ferrara Cassana - Ferrara ZI

Impianto fotovoltaico 64 MW

Codice:

1024-PRF-D13-00

Scala 1:25000

Rev: 1

Data: 17/07/2025

Formato: A3

Pag. 3

Società di progettazione:

Produttore:

GridSHAPE
ELECTRIC THINKING

DELTA GEMINI SRL
P.IVA 12299790969
deltagemini@lamiapec.it
Via Bernina 7 - 20158 - Milano (MI)


Questo documento contiene informazioni di proprietà GRID SHAPE S.r.l. e deve essere utilizzato esclusivamente dal destinatario in relazione alle finalità per le quali è stato ricevuto. E' vietata qualsiasi forma di riproduzione o di divulgazione senza l'esplicito consenso di GRID SHAPE S.r.l.

This document contains information proprietary to GRID SHAPES S.r.l. and it will have to be used exclusively for the purposes for which it has been furnished. Whichever shape of spreading or reproduction without the written permission of GRID SHAPE S.r.l. is prohibit.





KEYMAP

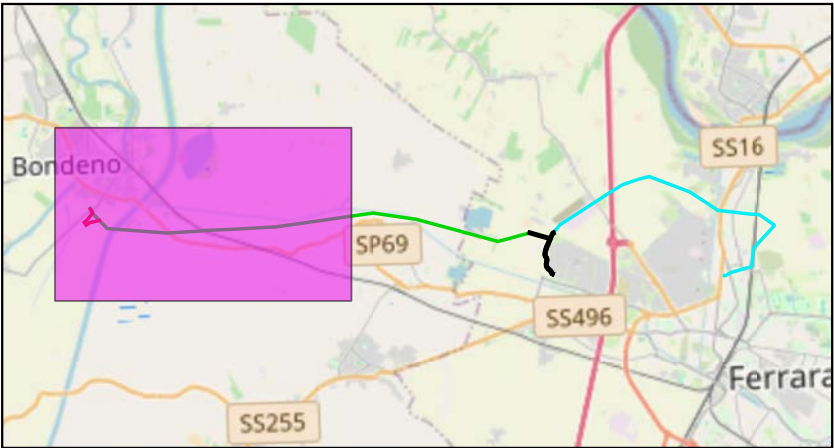

Scala 1:175000

Legenda:

- Cabine Primarie CP e Stazioni Elettriche SE
- Tralicci Bondeno - Ferrara Cassana
- Nuovi tralicci raccordo a linea Bondeno - Ferrara Cassana
- Linea 132 kV Bondeno - Ferrara Cassana
- Nuovi raccordi a linea Bondeno - Ferrara Cassana
- Nuovi raccordi 132 kV a SE Bondeno
- Tratti 132 kV esistenti da demolire
- Linee 132 kV esistenti
- Potenziamento linea 132 kVSE Bondeno - Finale Emilia
- Nuova linea 132 kV Bondeno-Ferrara Nord

TITOLO ELABORATO:

Inquadramento su pianificazione urbanistica e vincoli - Comune di Bondeno

Nome progetto:

Potenziamento linee 132 kV
Bondeno - Ferrara Cassana
Ferrara Cassana - Ferrara ZI

Impianto fotovoltaico 64 MW

Codice:

1024-PRF-D13-00

Scala 1:25000

Rev: 1

Data: 17/07/2025

Formato: A3

Pag. 4

Società di progettazione:

GridSHAPE
ELECTRIC THINKING

Produttore:

DELTA GEMINI SRL
P.IVA 12299790969
deltagemini@lamiapec.it
Via Bernina 7 - 20158 - Milano (MI)

Questo documento contiene informazioni di proprietà GRID SHAPE S.r.l. e deve essere utilizzato esclusivamente dal destinatario in relazione alle finalità per le quali è stato ricevuto. E' vietata qualsiasi forma di riproduzione o di divulgazione senza l'esplicito consenso di GRID SHAPE S.r.l.

This document contains information proprietary to GRID SHAPES S.r.l. and it will have to be used exclusively for the purposes for which it has been furnished. Whichever shape of spreading or reproduction without the written permission of GRID SHAPE S.r.l. is prohibit.

- Rischi naturali, industriali e sicurezza
- EDIFICI INAGIBILI A CAUSA DELL'EVENTO ALLUVIONALE DELL'ANNO 2000, NON PIU' UTILIZZABILI A FINI ABITATIVI
- FASCIA FLUVIALE P.A.I. PO
- FASCIA FLUVIALE P.A.I. RENO
- Rispetti
- FASCIA DI RISPETTO AI SENSI DEL PIANO DI LOCALIZZAZIONE DELLE EMITTENZE RADIO TELEVISIVE
- FASCIA DI RISPETTO CIMITERIALE
- FASCIA DI RISPETTO DEPURATORI
- FASCIA DI RISPETTO ELETTRICODOTTI AD ALTA TENSIONE
- FASCIA DI RISPETTO ELETTRICODOTTI ALTISSIMA TENSIONE
- FASCIA DI RISPETTO FERROVIARIO
- FASCIA DI RISPETTO GASDOTTI
- FASCIA DI RISPETTO STRADALE AI SENSI DEL PIANO DI TUTELA E RISANAMENTO DELLA QUALITA' DELL'ARIA
- ZONA DI SALVAGUARDIA DELLE CAPTAZIONI ACQUEDOTTISTICHE - ZONA DI RISPETTO
- ZONE DI PROTEZIONE DALL'INQUINAMENTO LUMINOSO
- ZONE DI PROTEZIONE DALL'INQUINAMENTO LUMINOSO - In attesa di approvazione
- ZONE DI SALVAGUARDIA DELLE CAPTAZIONI ACQUEDOTTISTICHE - ZONA DI TUTELA ASSOLUTA
- ZONE DI VULNERABILITA' IDROGEOLOGICA E DI PARTICOLARE TUTELA PER LA PIANIFICAZIONE COMUNALE