




KEYMAP

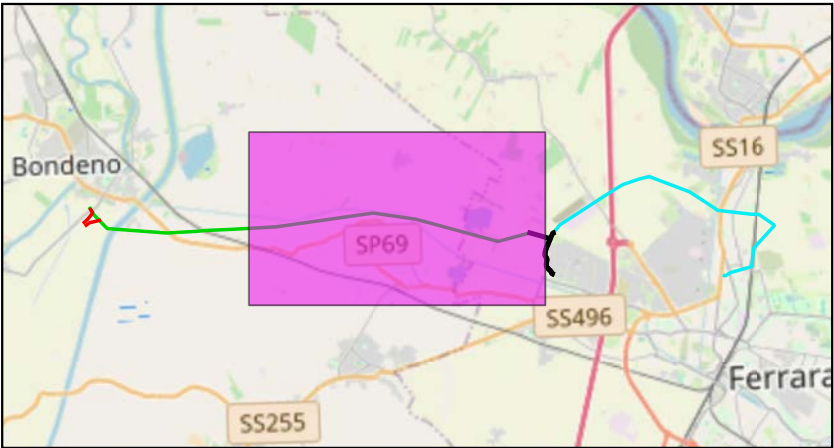

Scala 1:175000

Legenda:

- Cabine Primarie CP e Stazioni Elettriche SE
- Tralicci Bondeno - Ferrara Cassana
- Nuovi tralicci raccordo a linea Bondeno - Ferrara Cassana
- Linea 132 kV Bondeno - Ferrara Cassana
- Nuovi raccordi a linea Bondeno - Ferrara Cassana
- Nuovi raccordi 132 kV a SE Bondeno
- Tratti 132 kV esistenti da demolire
- Linee 132 kV esistenti
- Potenziamento linea 132 kVSE Bondeno - Finale Emilia
- Nuova linea 132 kV Bondeno-Ferrara Nord

	Viabilità Storico Panoramica
	Piani di Recupero-Riqualificazione
	Piani Intervento Unitario
- ZTO	
	A - Zona di Particolare Valore Storico Architettonico
	B1 - Zona Residenziale
	B2 - Zona Residenziale
	B2 - Zona Residenziale - Verde Privato
	B3 - Zona Residenziale
	B4 - Zona Residenziale
	C1 - Zona Residenziale
	C2 - Zona Residenziale
	C2 - Zona Residenziale - Parcheggio Progetto
	C2 - Zona Residenziale - Verde di Progetto
	Corti Coloniche con Particolare Valore Storico-Ambientale
	D1 - Zona Produttiva
	D2 - Zona Produttiva
	D3 - Zona Produttiva
	D4 - Zona Produttiva
	D5 - Zona Produttiva
	E1 - Zona Agricola
	E2 - Zona Agricola
	F1 - Zona per Servizi di Interesse Collettivo
	F1 - Zona per Servizi di Interesse Collettivo - Progetto
	F2 - Zona per Servizi di Interesse Collettivo
	F2 - Zona per Servizi di Interesse Collettivo - Progetto
	F3 - Zona per Servizi di Interesse Collettivo
	G1 - Zona per Attività Collettive
	G1 - Zona per Attività Collettive - Verde Pubblico
	G2 - Zona per Attività Collettive
	G2 - Zona per Attività Collettive - Progetto
	G2 - Zona per Attività Collettive - Verde Pubblico
	G3 - Zona per Attività Collettive
	G3 - Zona per Attività Collettive - Verde Pubblico
	G3 - Zona per Attività Collettive - Verde Pubblico - Progetto
	G4 - Zona per Attività Collettive - Verde Pubblico
	G4 - Zona per Attività Collettive - Verde Pubblico - Progetto
	G5 - Zona Interesse Comune - Parcheggio Progetto
	G5 - Zona Interesse Comune - Parcheggio
	G5 - Zona per Attività Collettive - Parcheggio
	Invasi ed Alvei di Fiumi e Corsi d'Acqua
	Parcheggio Esistente
	Parcheggio Progetto
	Verde Pubblico
	Verde Pubblico - Progetto
	Verde Stradale
	Viabilità Carrabile Esistente
	Viabilità Carrabile di Progetto
	Zona Ferroviaria
	Zona di Concentrazione di Materiali Archeologici

TITOLO ELABORATO:

Inquadramento su pianificazione urbanistica e vincoli - Comune di Vigarano Mainarda

Nome progetto:

Potenziamento linee 132 kV
Bondeno - Ferrara Cassana
Ferrara Cassana - Ferrara ZI

Impianto fotovoltaico 64 MW

Codice:

1024-PRF-D14-00

Scala 1:25000

Rev: 1

Data: 17/07/2025

Formato: A3

Pag. 1

Società di progettazione:

GridSHAPE
ELECTRIC THINKING

Produttore:

DELTA GEMINI SRL
P.IVA 12299790969
deltagemini@lamiapec.it
Via Bernina 7 - 20158 - Milano (MI)


Questo documento contiene informazioni di proprietà GRID SHAPE S.r.l. e deve essere utilizzato esclusivamente dal destinatario in relazione alle finalità per le quali è stato ricevuto. E' vietata qualsiasi forma di riproduzione o di divulgazione senza l'esplicito consenso di GRID SHAPE S.r.l.

This document contains information proprietary to GRID SHAPES S.r.l. and it will have to be used exclusively for the purposes for which it has been furnished. Whichever shape of spreading or reproduction without the written permission of GRID SHAPE S.r.l. is prohibit.



PRG	
	Censimento Edifici Zona Agricola
	Vincolo Architettonico Soprintendenza
Dossi e Dune	
	Rilevanza Idrogeologica
	Rilevanza Storico Documentale e Paesaggistica
	Delemitazioni Centro Edificato
	Delemitazioni Parchi
	Vincolo Paesaggistico Soprintendenza
	Fasce Rispetto Cimiteriale
	Fasce Rispetto Fluviale

KEYMAP

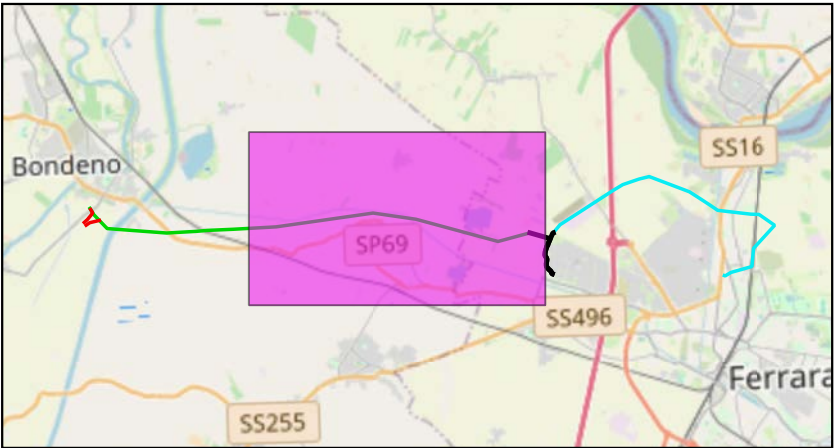

Scala 1:175000

Legenda:

	Cabine Primarie CP e Stazioni Elettriche SE		Nuovi raccordi 132 kV a SE Bondeno
	Tralicci Bondeno - Ferrara Cassana		Tratti 132 kV esistenti da demolire
	Nuovi tralicci raccordo a linea Bondeno - Ferrara Cassana		Linee 132 kV esistenti
	Linea 132 kV Bondeno - Ferrara Cassana		Potenziamento linea 132 kVSE Bondeno - Finale Emilia
	Nuovi raccordi a linea Bondeno - Ferrara Cassana		Nuova linea 132 kV Bondeno-Ferrara Nord

TITOLO ELABORATO:

Inquadramento su pianificazione urbanistica e vincoli - Comune di Vigarano Mainarda

Nome progetto:

Potenziamento linee 132 kV
Bondeno - Ferrara Cassana
Ferrara Cassana - Ferrara ZI

Impianto fotovoltaico 64 MW

Codice:

1024-PRF-D14-00

Scala 1:25000

Rev: 1

Data: 17/07/2025

Formato: A3

Pag. 2

Società di progettazione:

Produttore:

GridSHAPE
ELECTRIC THINKING

DELTA GEMINI SRL
P.IVA 12299790969
deltagemini@lamiaptec.it
Via Bernina 7 - 20158 - Milano (MI)

Questo documento contiene informazioni di proprietà GRID SHAPE S.r.l. e deve essere utilizzato esclusivamente dal destinatario in relazione alle finalità per le quali è stato ricevuto. E' vietata qualsiasi forma di riproduzione o di divulgazione senza l'esplicito consenso di GRID SHAPE S.r.l.

This document contains information proprietary to GRID SHAPES S.r.l. and it will have to be used exclusively for the purposes for which it has been furnished. Whichever shape of spreading or reproduction without the written permission of GRID SHAPE S.r.l. is prohibit.