



LEGENDA:

- Cabine Primarie CP e Stazioni Elettriche SE

Tralicci Bondeno - Ferrara Cassana

Tralicci Ferrara Cassana - Ferrara ZI

Linea 132 kV Bondeno - Ferrara Cassana

Linea 132 kV interrata

Linea 132 kV Ferrara Cassana - Ferrara ZI

Nuovi raccordi a linea Bondeno - Ferrara Cassana

Nuovi raccordi 132 kV a SE Bondeno

Tratti 132 kV esistenti da demolire

Linee 132 kV esistenti

Potenziamento linea 132 kV SE Bondeno - Finale Emilia

Nuova linea 132 kV Bondeno-Ferrara Nord

Art. 142, c.1, c) Fiumi, torrenti, corsi d'acqua

Corso d'acqua

Art. 142, c.1, g) Territori coperti da foreste e da boschi

Bosco

Art. 142, c.1, i) Zone umide

Zona umida

Beni archeologici

Vincolo diretto

Vincolo indiretto

Declaratoria

Area demaniale

Beni architettonici tutelati

Provvedimento


Declaratoria

Vigente ope legis

Provvedimento da rivedere

Passiaggi protetti

REVISIONI					
00	lug-2025	Prima emissione	GZ	RM	RC
N.	DATA	DESCRIZIONE	ELABORATO	VERIFICATO	APPROVATO
TIPOLOGIA DELL'ELABORATO		CODIFICA DELL'ELABORATO			
		1024-PRF-D18-00			
PROGETTAZIONE		TITOLO			
		Potenziamento linee 132 kV Bondeno - Ferrara Cassana Ferrara Cassana - Ferrara ZI Inquadramento archeologia, beni culturali e paesaggio			
PRODUTTORE					
DELTA GEMINI S.r.l.					
GESTORE RETE ELETTRICA					
TERNA S.p.A.					
NOME DEL FILE		SCALA CAD	FORMATO	SCALA	FOGLIO
1024-PRF-D18-00.dwg		1 unità = 1 mm	A3	1:10000	2 / 4
Questo documento contiene informazioni di proprietà GRID SHAPE S.r.l. e deve essere utilizzato esclusivamente dal destinatario in relazione alle finalità per le quali è stato ricevuto. E' vietata qualsiasi forma di riproduzione o di divulgazione senza l'esplicito consenso di GRID SHAPE S.r.l.					
This document contains information proprietary to GRID SHAPE S.r.l. and it will have to be used exclusively for the purposes for which it has been furnished. Whichever shape of spreading or reproduction without the written permission of GRID SHAPE S.r.l. is prohibi.					

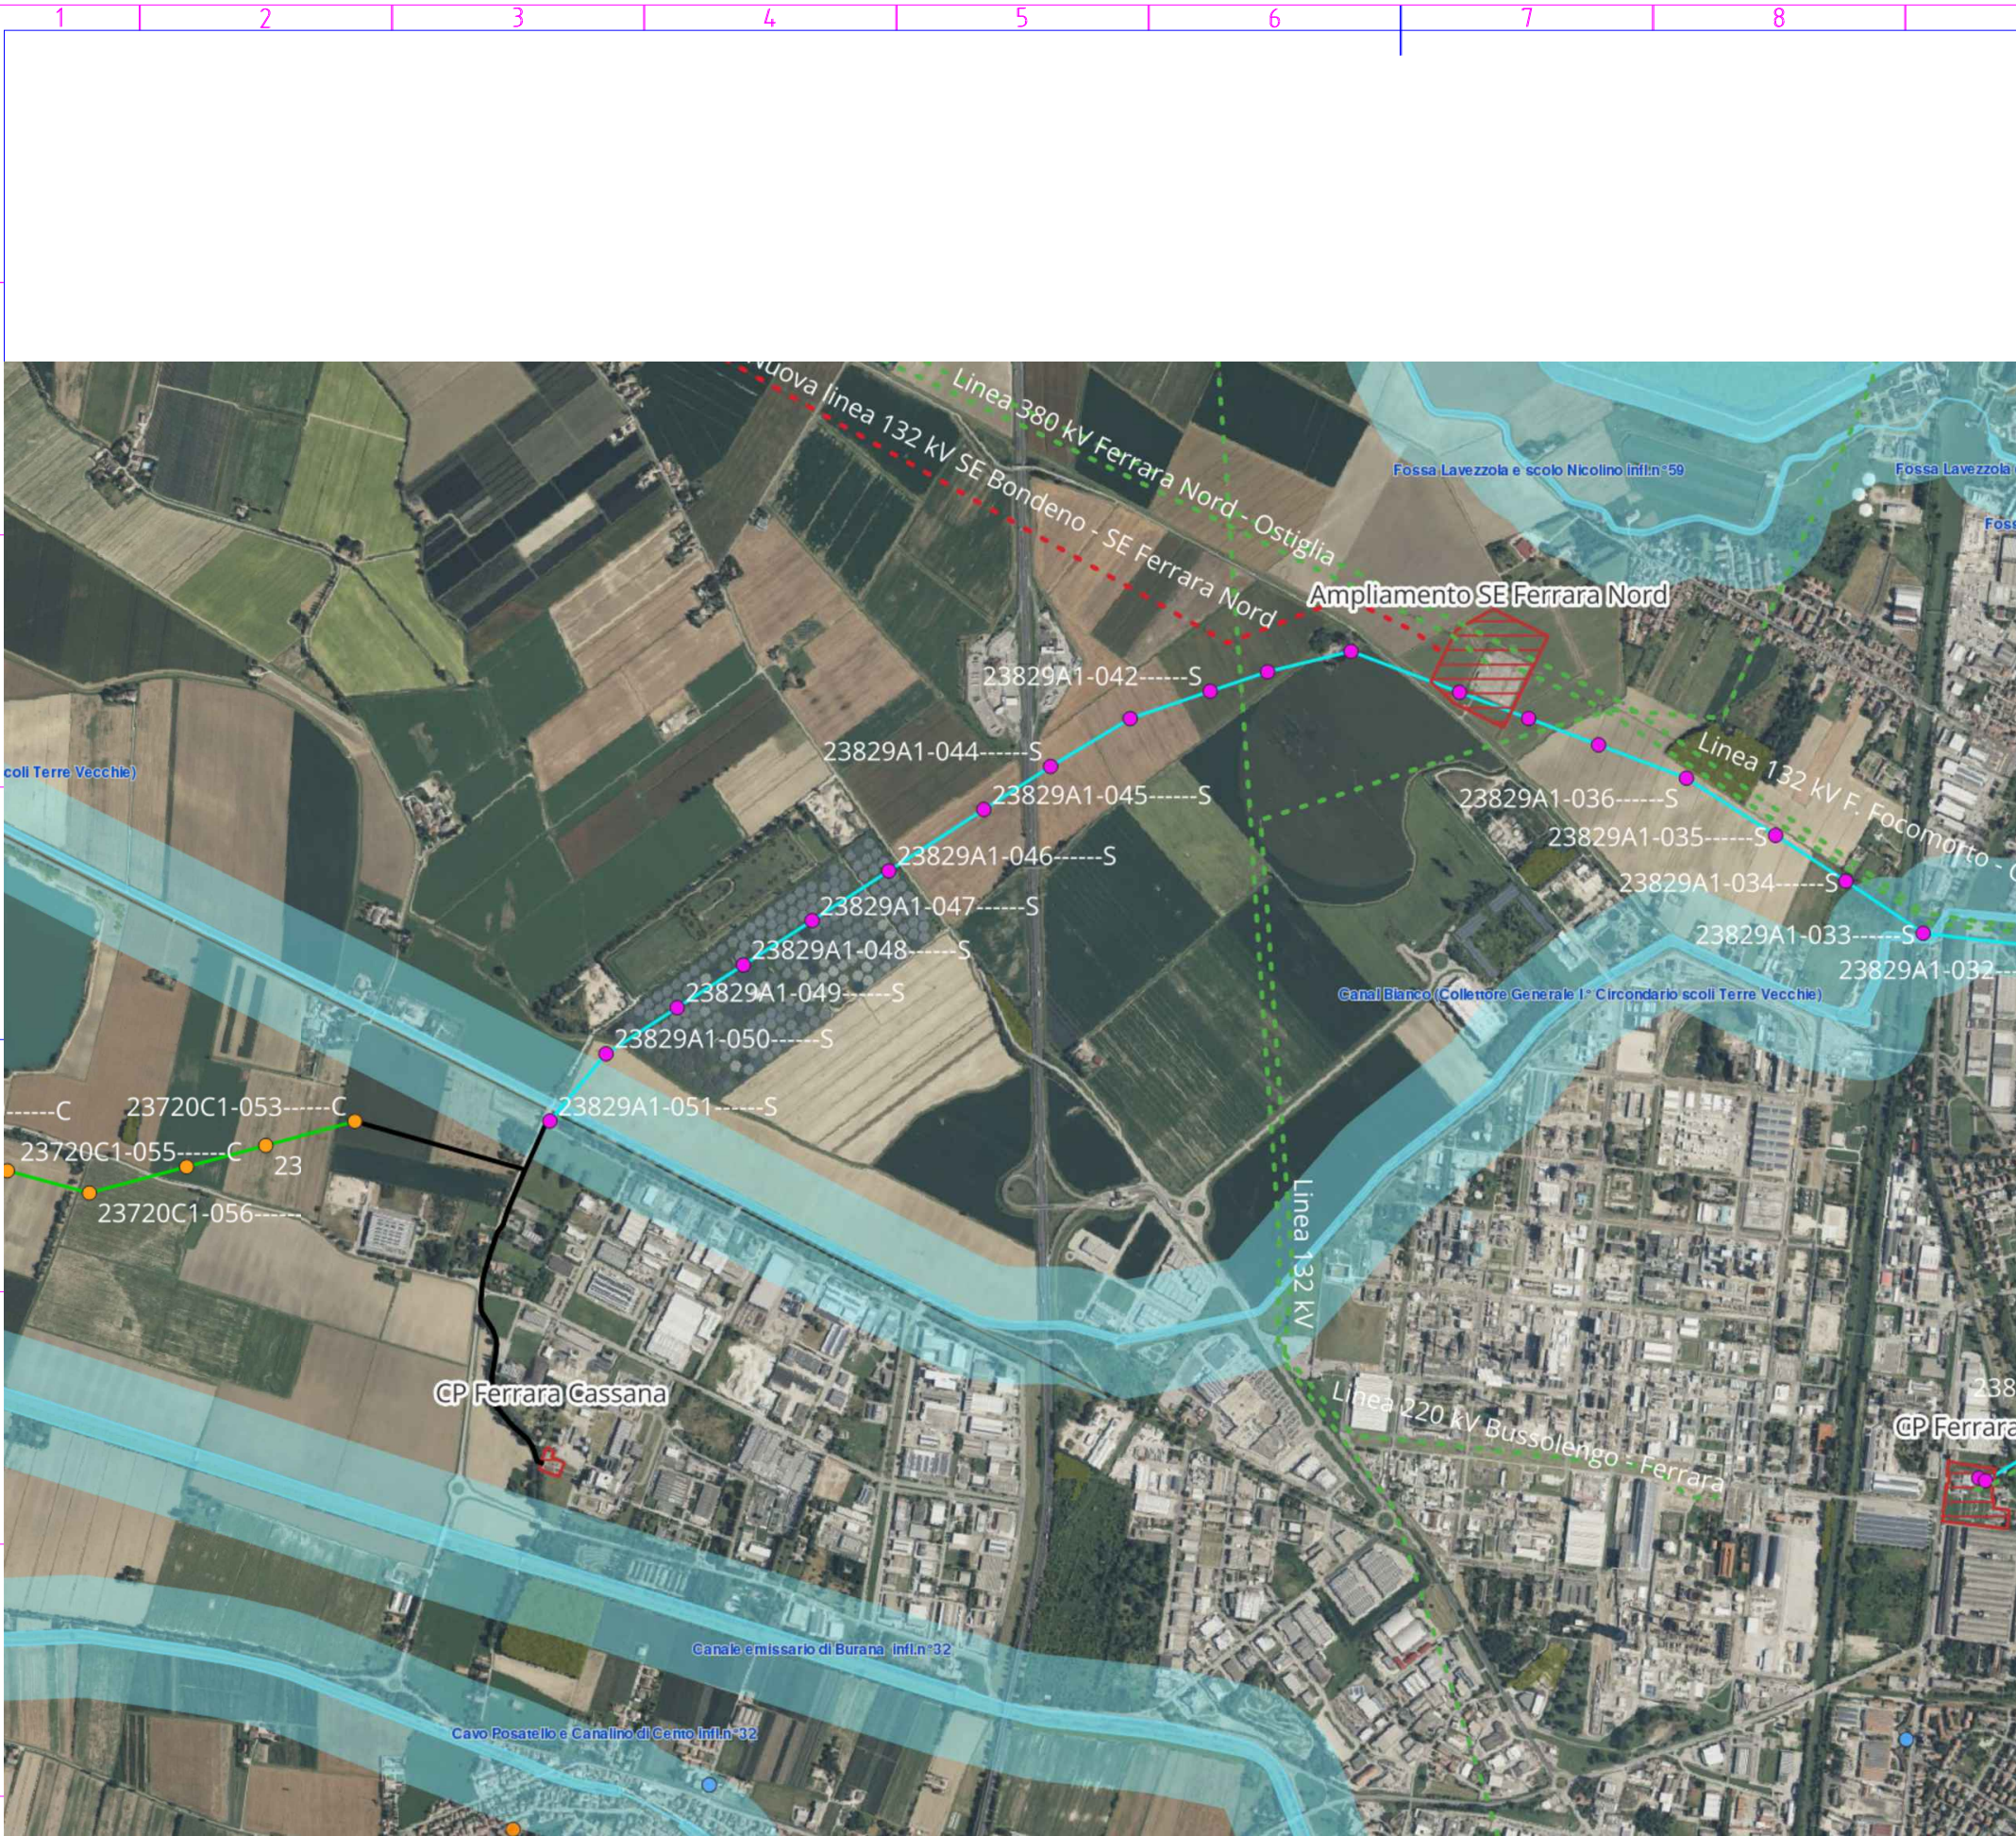

LEGENDA:

- Cabine Primarie CP e Stazioni Elettriche SE

Tralicci Bondeno - Ferrara Cassana

Tralicci Ferrara Cassana - Ferrara ZI

Linea 132 kV Bondeno - Ferrara Cassana

Linea 132 kV interrata

Linea 132 kV Ferrara Cassana - Ferrara ZI

Nuovi raccordi a linea Bondeno - Ferrara Cassana

Nuovi raccordi 132 kV a SE Bondeno

Tratti 132 kV esistenti da demolire

Linee 132 kV esistenti

Potenziamento linea 132 kV SE Bondeno - Finale Emilia

Nuova linea 132 kV Bondeno-Ferrara Nord

Art. 142, c.1, c) Fiumi, torrenti, corsi d'acqua

Corso d'acqua

Art. 142, c.1, g) Territori coperti da foreste e da boschi

Bosco

Art. 142, c.1, i) Zone umide

Zona umida

Beni archeologici

Vincolo diretto

Vincolo indiretto

Declaratoria

Area demaniale

Beni architettonici tutelati

Provvedimento


Declaratoria

Vigente ope legis

Provvedimento da rivedere

Paesaggi protetti

REVISIONI					
00	lug-2025	Prima emissione	GZ	RM	RC
N.	DATA	DESCRIZIONE	ELABORATO	VERIFICATO	APPROVATO
TIPOLOGIA DELL'ELABORATO		CODIFICA DELL'ELABORATO			
		1024-PRF-D18-00			
PROGETTAZIONE		TITOLO			
GridSHAPE ELECTRIC TRAINING		Potenziamento linee 132 kV Bondeno - Ferrara Cassana Ferrara Cassana - Ferrara ZI			
PRODUTTORE		Inquadramento archeologia, beni culturali e paesaggio			
DELTA GEMINI S.r.l.					
GESTORE RETE ELETTRICA					
TERNA S.p.A.					
NOME DEL FILE		SCALA CAD	FORMATO	SCALA	FOGLIO
1024-PRF-D18-00.dwg		1 unità = 1 mm	A3	1:10000	3 / 4
Questo documento contiene informazioni di proprietà GRID SHAPE S.r.l. e deve essere utilizzato esclusivamente dal destinatario in relazione alle finalità per le quali è stato ricevuto. E' vietata qualsiasi forma di riproduzione o di divulgazione senza l'esplicito consenso di GRID SHAPE S.r.l.					
This document contains information proprietary to GRID SHAPE S.r.l. and it will have to be used exclusively for the purposes for which it has been furnished. Whichever shape of spreading or reproduction without the written permission of GRID SHAPE S.r.l. is prohibi.					

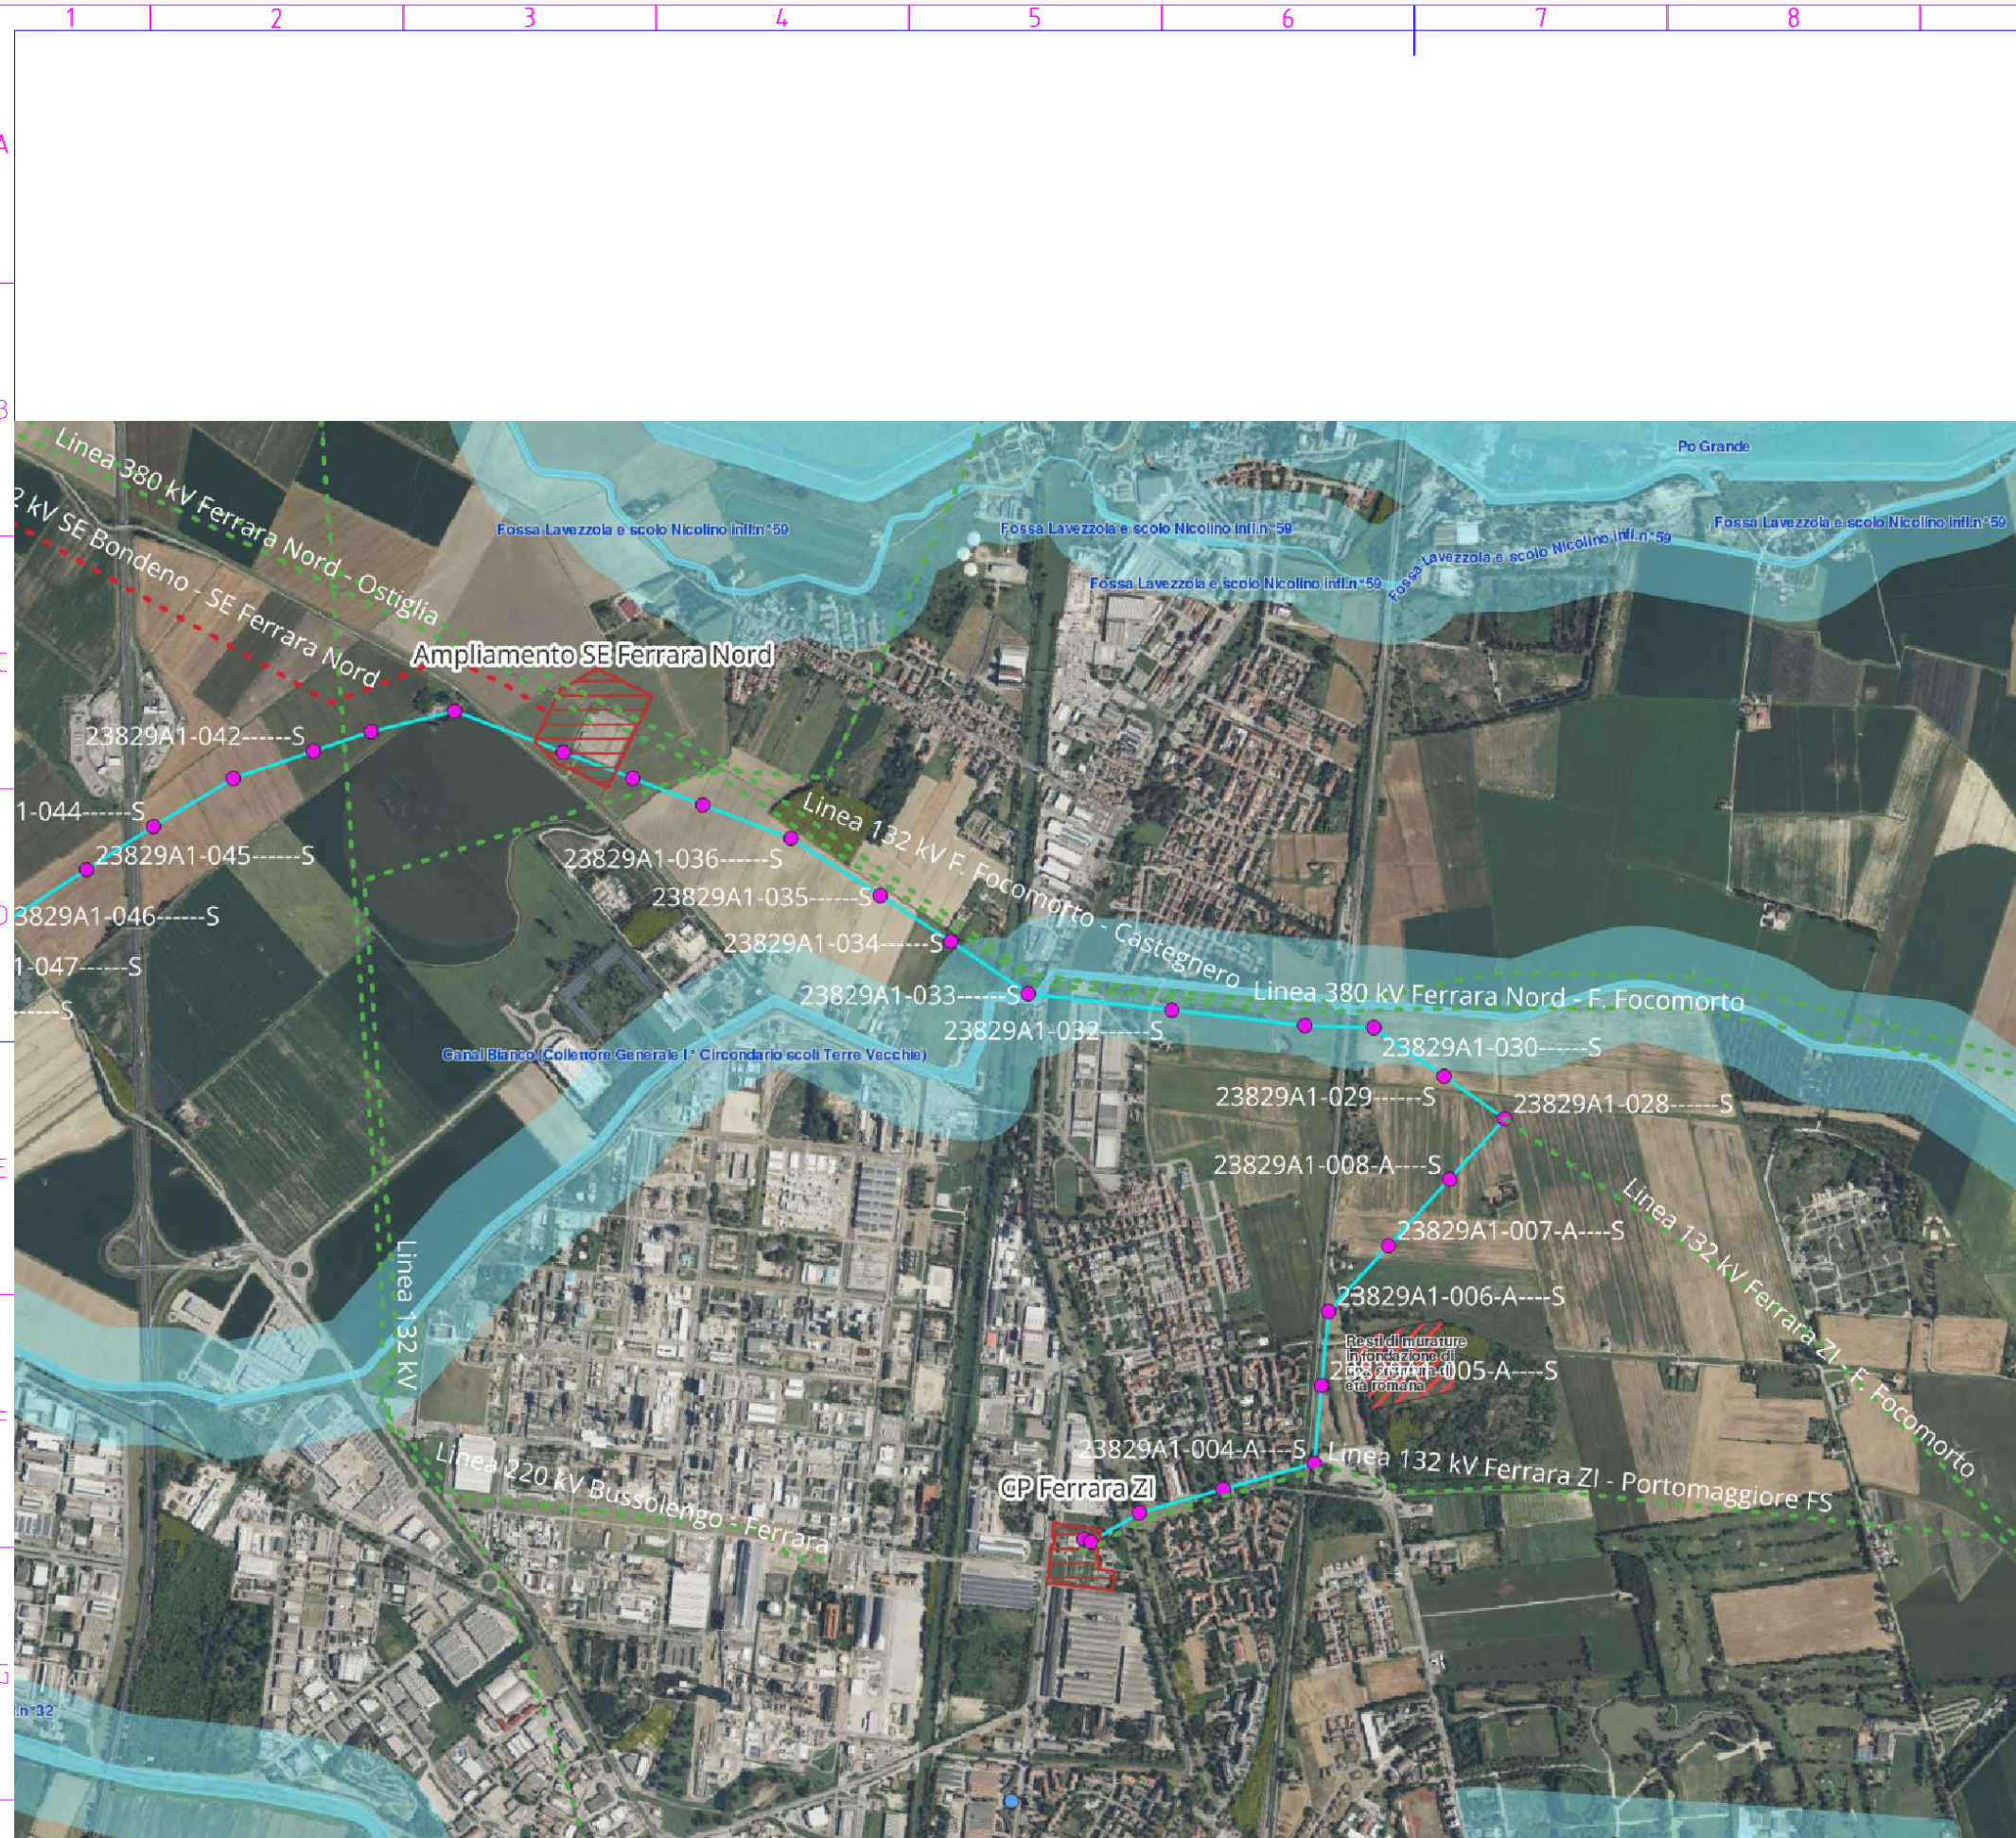

LEGENDA:

- Cabine Primarie OP e Stazioni Elettriche SE
 Tralicci Bondeno - Ferrara Cassana
 Tralicci Ferrara Cassana - Ferrara ZI
 Linea 132 kV Bondeno - Ferrara Cassana
 Linea 132 kV interrata
 Linea 132 kV Ferrara Cassana - Ferrara ZI
 Nuovi raccordi a linea Bondeno - Ferrara Cassana
 Nuovi raccordi 132 kV a SE Bondeno
 Tratti 132 kV esistenti da demolire
 Linee 132 kV esistenti
 Potenziamento linea 132 kV SE Bondeno - Finale Emilia
 Nuova linea 132 kV Bondeno-Ferrara Nord

Art. 142, c.1, g) Territori coperti da foreste e da boschi
 Bosco
 Art. 142, c.1, i) Zone umide
 Zona umida
 Beni archeologici
 Vincolo diretto
 Vincolo indiretto
 Declaratoria
 Area demaniale
 Beni architettonici tutelati
 Provvedimento
 Declaratoria
 Vigente ope legis
 Provvedimento da rivedere
 Passaggi protetti
 Corso d'acqua

REVISIONI								
	00	lug-2025	Prima emissione		GZ	RM	RC	
	N.	DATA	DESCRIZIONE		ELABORATO	VERIFICATO	APPROVATO	

TIPOLOGIA DELL'ELABORATO	CODIFICA DELL'ELABORATO
	1024-PRF-D18-00
PROGETTAZIONE	TITOLO
	Potenziamento linee 132 kV Bondeno - Ferrara Cassana Ferrara Cassana - Ferrara ZI
PRODUTTORE	Inquadramento archeologia, beni culturali e paesaggio
DELTA GEMINI S.r.l.	
GESTORE RETE ELETTRICA	
TERNA S.p.A.	

NOME DEL FILE	SCALA CAD	FORMATO	SCALA	FOGLIO
1024-PRF-D18-00.dwg	1 unità = 1 mm	A3	1:10000	4 / 4

Questo documento contiene informazioni di proprietà GRID SHAPE S.r.l. e deve essere utilizzato esclusivamente dal destinatario in relazione alle finalità per le quali è stato ricevuto. E' vietata qualsiasi forma di riproduzione o di divulgazione senza l'esplicito consenso di GRID SHAPE S.r.l.

This document contains information proprietary to GRID SHAPE S.r.l. and it will have to be used exclusively for the purposes for which it has been furnished. Whichever shape of spreading or reproduction without the written permission of GRID SHAPE S.r.l. is prohibil.