



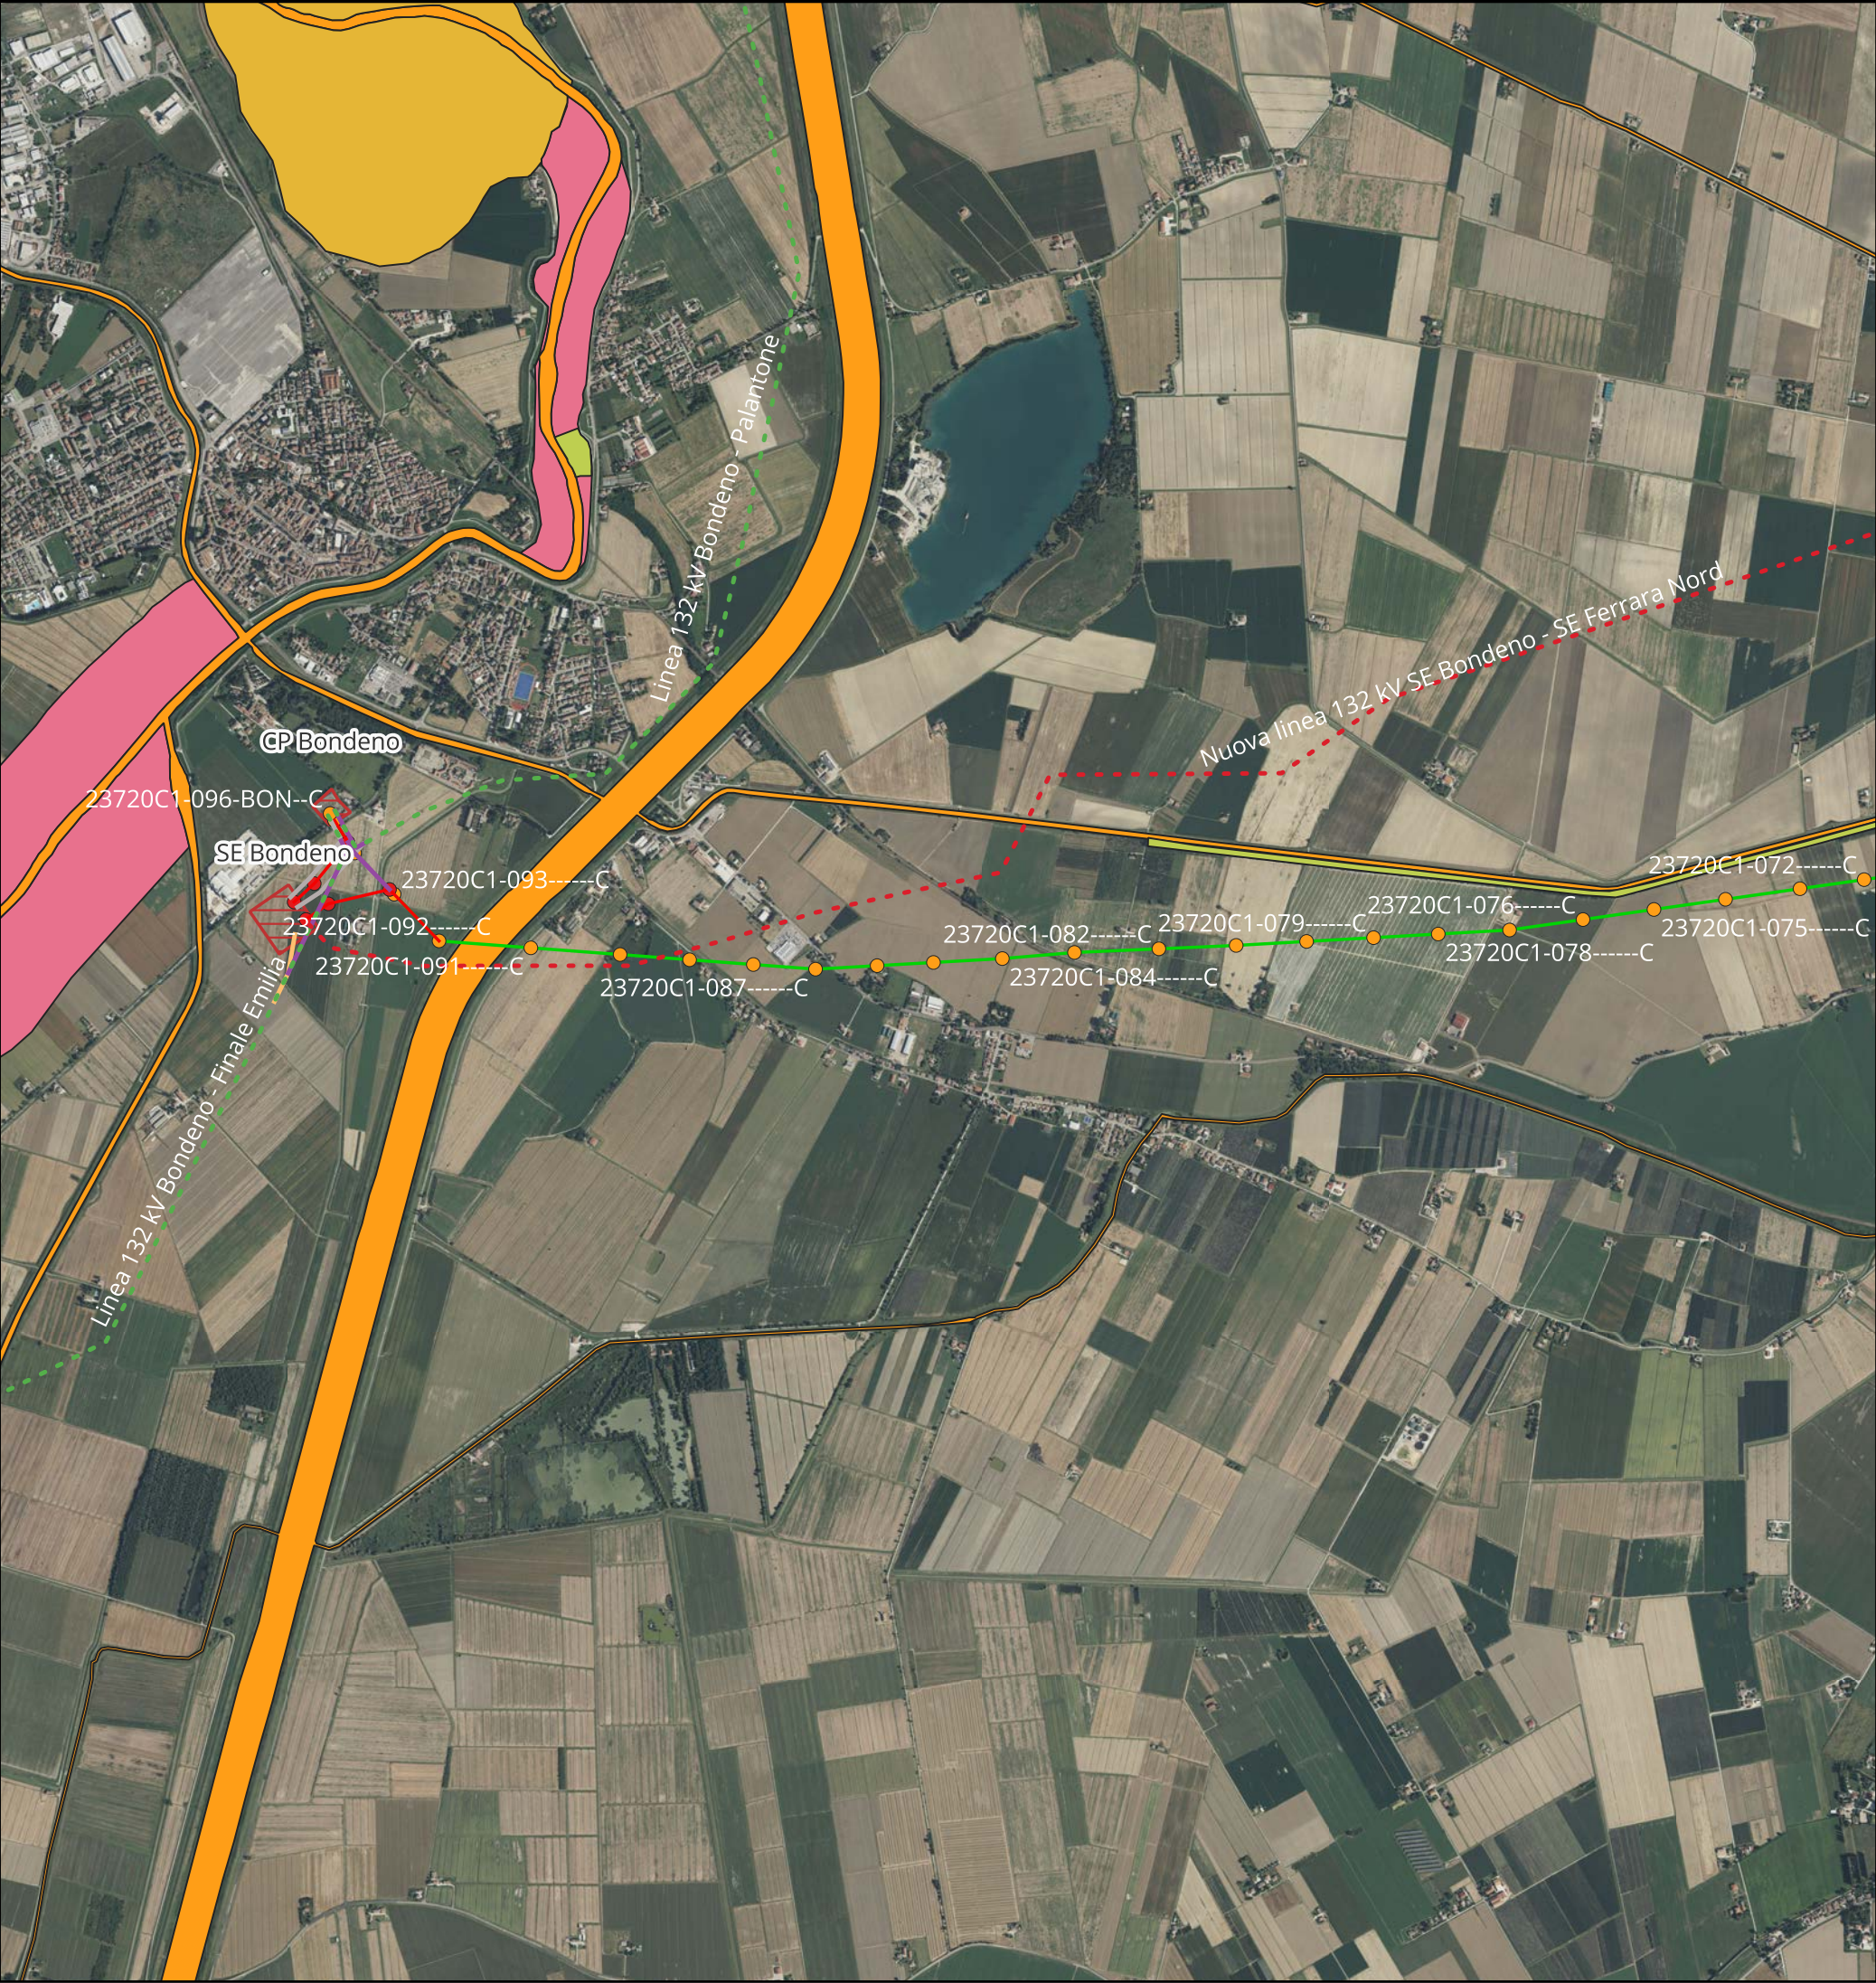

KEYMAP

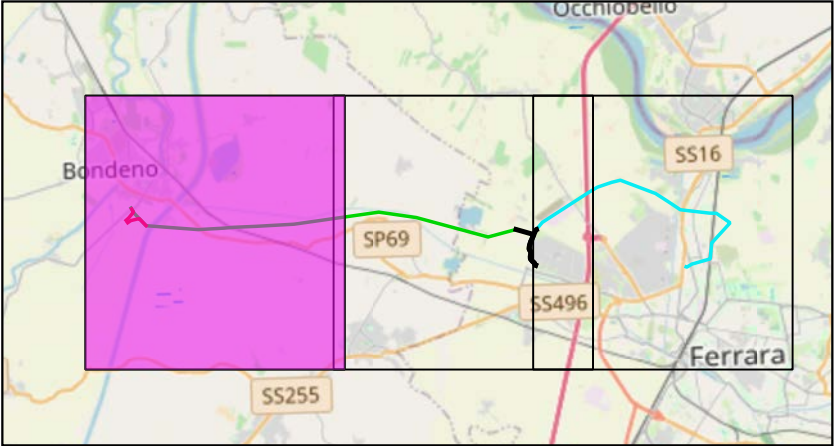

Scala 1:200000

Legenda:

- Cabine Primarie CP e Stazioni Elettriche SE

Tralicci Bondeno - Ferrara Cassana

Tralicci Ferrara Cassana - Ferrara ZI

Nuovi tralicci raccordo a linea Bondeno - Ferrara Cassana

Linea 132 kV Bondeno - Ferrara Cassana

Linea 132 kV interrata

Linea 132 kV Ferrara Cassana - Ferrara ZI

Nuovi raccordi a linea Bondeno - Ferrara Cassana

Nuovi raccordi 132 kV a SE Bondeno

Tratti 132 kV esistenti da demolire

Linee 132 kV esistenti
- Potenziamento linea 132 kV SE Bondeno - Finale Emilia

Nuova linea 132 kV Bondeno-Ferrara Nord

punto 1,0 - PTCP_art25_2019

punto 1,1 - art10_PTPR_PTCP

punto 1,2 - PTCP_art15_2019

punto 1,3 - PTCP_art18_2019

punto 1,4 - PTCP_art20_crinali

punto 1,5 - PTCP_art20_calanchi

punto 1,9 - PTCP_art17_2019

PTCP_art21a_2019

PTCP_art21b1_2019

TITOLO ELABORATO:

Inquadramento aree non idonee

Nome progetto:

Potenziamento linee 132 kV
Bondeno - Ferrara Cassana
Ferrara Cassana - Ferrara ZI

Impianto fotovoltaico 64 MW

Codice:

1024-PRF-D20-00


Scala 1:25000		Rev: 1	
Data: 28/07/2025		Formato: A3	Pag. 1 di 6
Società di progettazione:		Produttore:	
GridSHAPE ELECTRIC THINKING		DELTA GEMINI SRL P.IVA 12299790969 deltagemini@lamiapec.it Via Bernina 7 - 20158 - Milano (MI)	

Questo documento contiene informazioni di proprietà GRID SHAPE S.r.l. e deve essere utilizzato esclusivamente dal destinatario in relazione alle finalità per le quali è stato ricevuto. E' vietata qualsiasi forma di riproduzione o di divulgazione senza l'esplicito consenso di GRID SHAPE S.r.l.

This document contains information proprietary to GRID SHAPES S.r.l. and it will have to be used exclusively for the purposes for which it has been furnished. Whichever shape of spreading or reproduction without the written permission of GRID SHAPE S.r.l. is prohibit.



KEYMAP

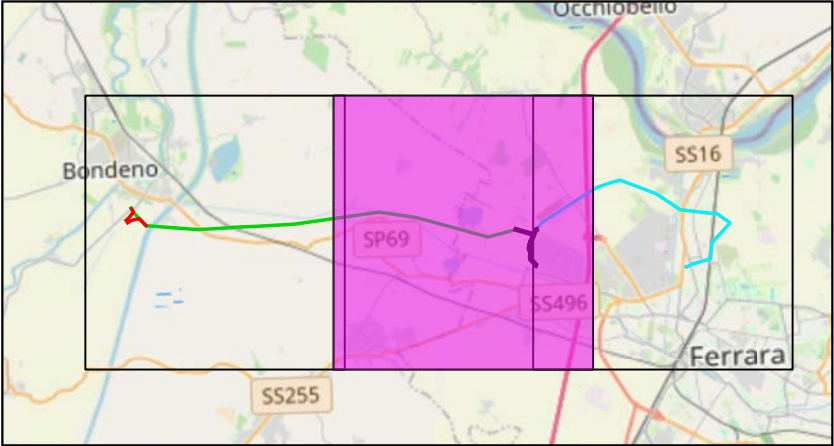

Scala 1:200000

Legenda:

- Cabine Primarie CP e Stazioni Elettriche SE

Tralicci Bondeno - Ferrara Cassana

Tralicci Ferrara Cassana - Ferrara ZI

Nuovi tralicci raccordo a linea Bondeno - Ferrara Cassana

Linea 132 kV Bondeno - Ferrara Cassana

Linea 132 kV interrata

Linea 132 kV Ferrara Cassana - Ferrara ZI

Nuovi raccordi a linea Bondeno - Ferrara Cassana

Nuovi raccordi 132 kV a SE Bondeno

Tratti 132 kV esistenti da demolire

Linee 132 kV esistenti
- Potenziamento linea 132 kV SE Bondeno - Finale Emilia

Nuova linea 132 kV Bondeno-Ferrara Nord

punto 1,0 - PTCP_art25_2019

punto 1,1 - art10_PTPR_PTCP

punto 1,2 - PTCP_art15_2019

punto 1,3 - PTCP_art18_2019

punto 1,4 - PTCP_art20_crinali

punto 1,5 - PTCP_art20_calanchi

punto 1,9 - PTCP_art17_2019

PTCP_art21a_2019

PTCP_art21b1_2019

TITOLO ELABORATO:

Inquadramento aree non idonee

Nome progetto:

Potenziamento linee 132 kV
Bondeno - Ferrara Cassana
Ferrara Cassana - Ferrara ZI

Impianto fotovoltaico 64 MW

Codice:

1024-PRF-D20-00


Scala 1:25000		Rev: 1	
Data: 28/07/2025		Formato: A3	Pag. 2 di 6
Società di progettazione:		Produttore:	
GridSHAPE ELECTRIC THINKING		DELTA GEMINI SRL P.IVA 12299790969 deltagemini@lamiapec.it Via Bernina 7 - 20158 - Milano (MI)	

Questo documento contiene informazioni di proprietà GRID SHAPE S.r.l. e deve essere utilizzato esclusivamente dal destinatario in relazione alle finalità per le quali è stato ricevuto. E' vietata qualsiasi forma di riproduzione o di divulgazione senza l'esplicito consenso di GRID SHAPE S.r.l.

This document contains information proprietary to GRID SHAPES S.r.l. and it will have to be used exclusively for the purposes for which it has been furnished. Whichever shape of spreading or reproduction without the written permission of GRID SHAPE S.r.l. is prohibit.



KEYMAP

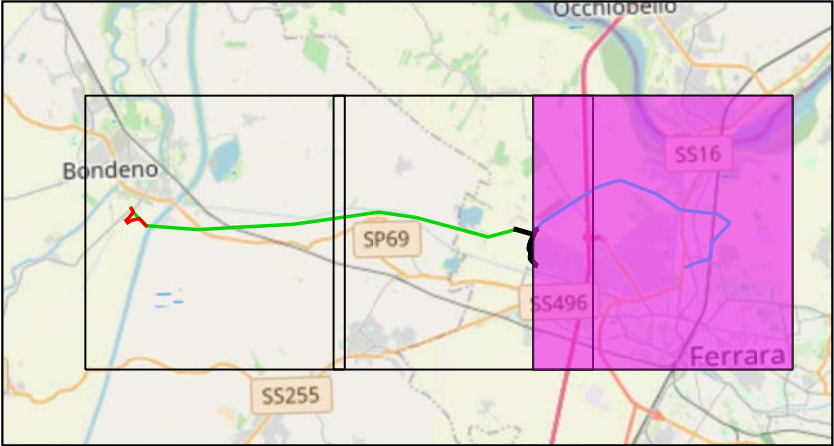

Scala 1:200000

Legenda:

- Cabine Primarie CP e Stazioni Elettriche SE

Tralicci Bondeno - Ferrara Cassana

Tralicci Ferrara Cassana - Ferrara ZI

Nuovi tralicci raccordo a linea Bondeno - Ferrara Cassana

Linea 132 kV Bondeno - Ferrara Cassana

Linea 132 kV interrata

Linea 132 kV Ferrara Cassana - Ferrara ZI

Nuovi raccordi a linea Bondeno - Ferrara Cassana

Nuovi raccordi 132 kV a SE Bondeno

Tratti 132 kV esistenti da demolire

Linee 132 kV esistenti
- Potenziamento linea 132 kV SE Bondeno - Finale Emilia

Nuova linea 132 kV Bondeno-Ferrara Nord

punto 1,0 - PTCIP_art25_2019

punto 1,1 - art10_PTPR_PTCP

punto 1,2 - PTCIP_art15_2019

punto 1,3 - PTCIP_art18_2019

punto 1,4 - PTCIP_art20_cinali

punto 1,5 - PTCIP_art20_calanchi

punto 1,9 - PTCIP_art17_2019

PTCIP_art21a_2019

PTCIP_art21b1_2019

TITOLO ELABORATO:

Inquadramento aree non idonee

Nome progetto:

Potenziamento linee 132 kV
Bondeno - Ferrara Cassana
Ferrara Cassana - Ferrara ZI

Impianto fotovoltaico 64 MW

Codice:

1024-PRF-D20-00

Scala 1:25000

Rev: 1

Data: 28/07/2025

Formato: A3

Pag. 3 di 6

Società di progettazione:


Produttore:

GridSHAPE
ELECTRIC THINKING


DELTA GEMINI SRL
P.IVA 12299790969
deltagemini@lamiaptec.it
Via Bernina 7 - 20158 - Milano (MI)

Questo documento contiene informazioni di proprietà GRID SHAPE S.r.l. e deve essere utilizzato esclusivamente dal destinatario in relazione alle finalità per le quali è stato ricevuto. E' vietata qualsiasi forma di riproduzione o di divulgazione senza l'esplicito consenso di GRID SHAPE S.r.l.

This document contains information proprietary to GRID SHAPES S.r.l. and it will have to be used exclusively for the purposes for which it has been furnished. Whichever shape of spreading or reproduction without the written permission of GRID SHAPE S.r.l. is prohibit.

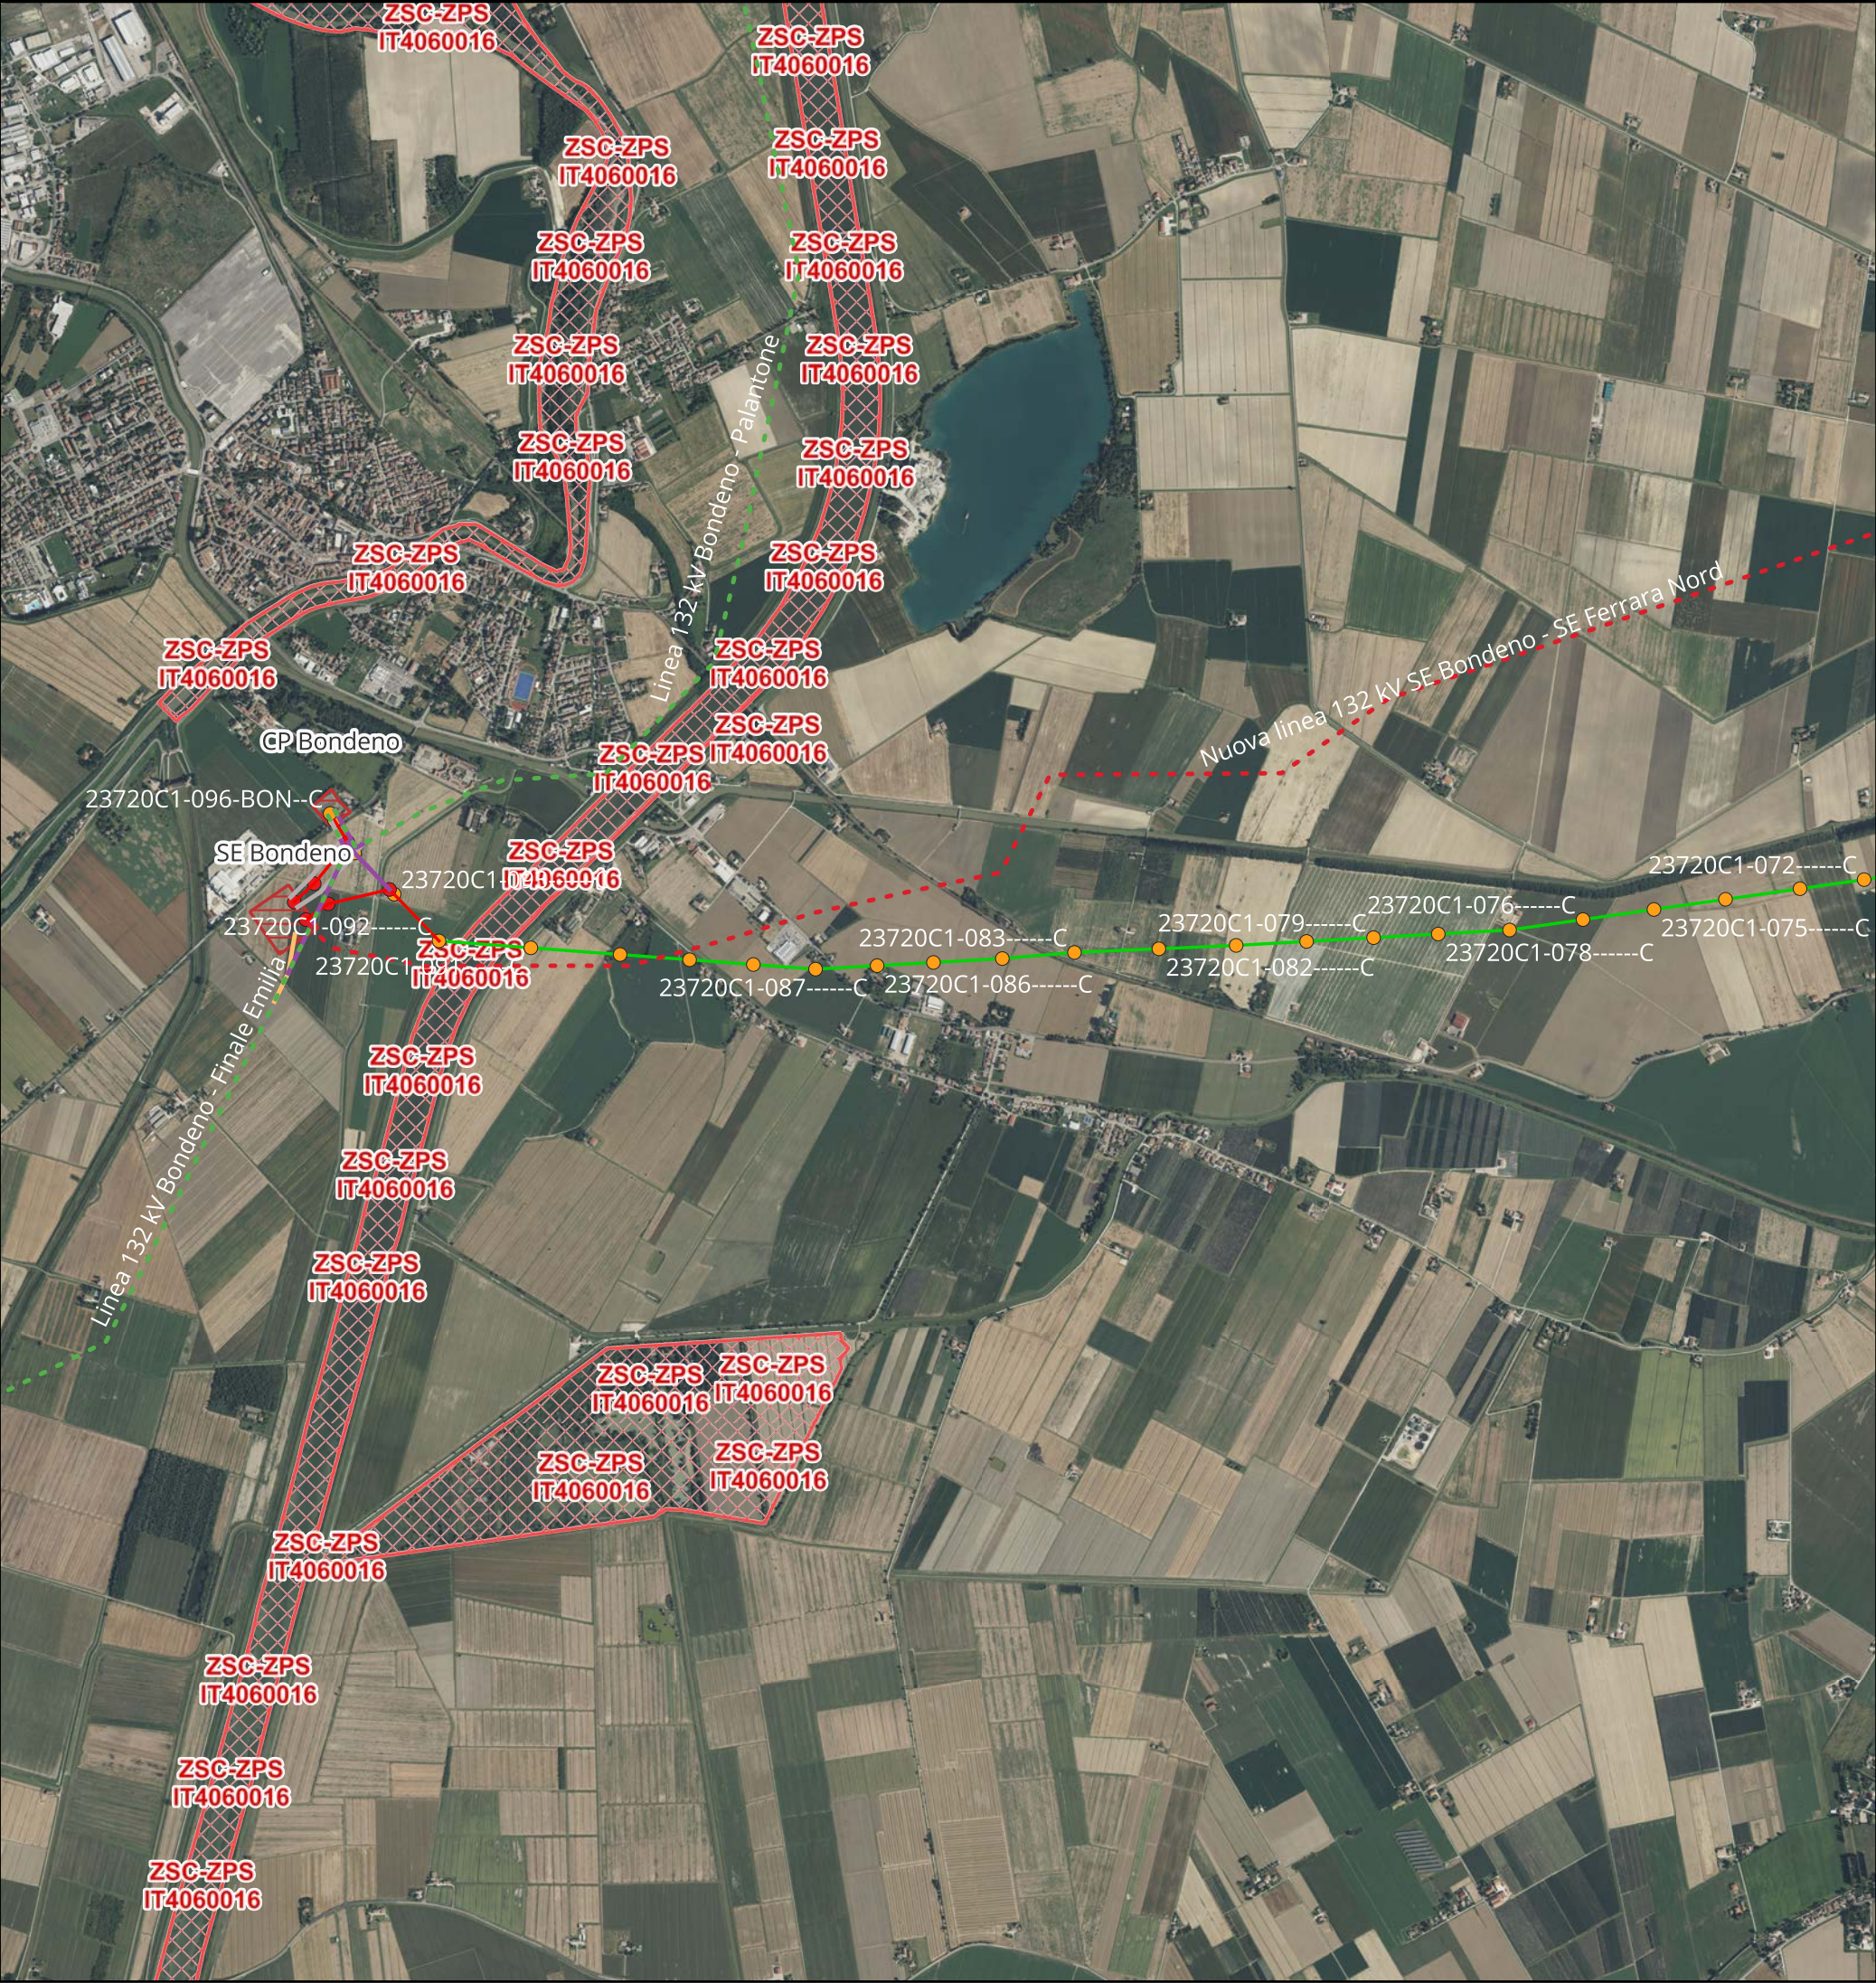

KEYMAP

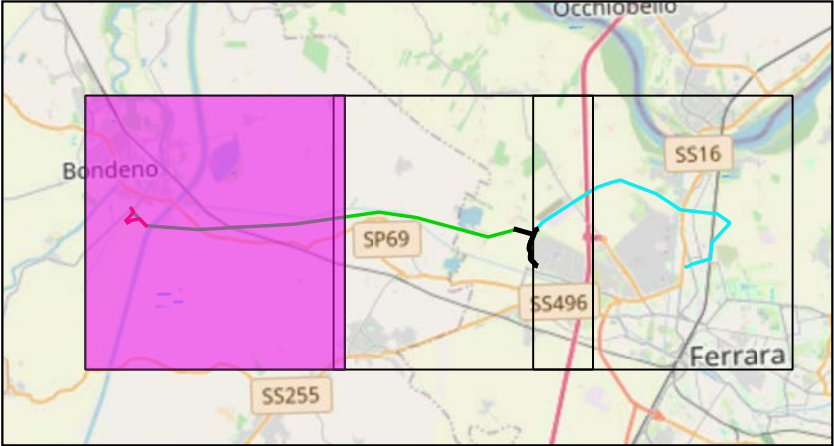

Scala 1:200000

Legenda:

- Cabine Primarie CP e Stazioni Elettriche SE

Tralicci Bondeno - Ferrara Cassana

Tralicci Ferrara Cassana - Ferrara ZI

Nuovi tralicci raccordo a linea Bondeno - Ferrara Cassana

Linea 132 kV Bondeno - Ferrara Cassana

Linea 132 kV interrata

Linea 132 kV Ferrara Cassana - Ferrara ZI

Nuovi raccordi a linea Bondeno - Ferrara Cassana

Nuovi raccordi 132 kV a SE Bondeno
- Tratti 132 kV esistenti da demolire

Linee 132 kV esistenti

Potenziamento linea 132 kV SE Bondeno - Finale Emilia

Nuova linea 132 kV Bondeno-Ferrara Nord
- SIC_ZPS_regionali

Tipologia

SIC/ZSC

SIC/ZSC-ZPS

ZPS

TITOLO ELABORATO:

Inquadramento aree non idonee

Nome progetto:

Potenziamento linee 132 kV
Bondeno - Ferrara Cassana
Ferrara Cassana - Ferrara ZI

Impianto fotovoltaico 64 MW

Codice:

1024-PRF-D20-00

Scala 1:25000		Rev: 1	
Data: 28/07/2025		Formato: A3	Pag. 4 di 6
Società di progettazione:		Produttore:	
GridSHAPE ELECTRIC THINKING		DELTA GEMINI SRL P.IVA 12299790969 deltagemini@lamiaptec.it Via Bernina 7 - 20158 - Milano (MI)	

Questo documento contiene informazioni di proprietà GRID SHAPE S.r.l. e deve essere utilizzato esclusivamente dal destinatario in relazione alle finalità per le quali è stato ricevuto. E' vietata qualsiasi forma di riproduzione o di divulgazione senza l'esplicito consenso di GRID SHAPE S.r.l.

This document contains information proprietary to GRID SHAPES S.r.l. and it will have to be used exclusively for the purposes for which it has been furnished. Whichever shape of spreading or reproduction without the written permission of GRID SHAPE S.r.l. is prohibit.



KEYMAP

Scala 1:200000

Legenda:

- Cabine Primarie CP e Stazioni Elettriche SE
- Tralicci Bondeno - Ferrara Cassana
- Tralicci Ferrara Cassana - Ferrara ZI
- Nuovi tralicci raccordo a linea Bondeno - Ferrara Cassana
- Linea 132 kV Bondeno - Ferrara Cassana
- Linea 132 kV interrata
- Linea 132 kV Ferrara Cassana - Ferrara ZI
- Nuovi raccordi a linea Bondeno - Ferrara Cassana
- Nuovi raccordi 132 kV a SE Bondeno
- Tratti 132 kV esistenti da demolire
- Linee 132 kV esistenti
- Potenziamento linea 132 kV SE Bondeno - Finale Emilia
- Nuova linea 132 kV Bondeno-Ferrara Nord

SIC_ZPS_regionali

Tipologia

- SIC/ZSC
- SIC/ZSC-ZPS
- ZPS

TITOLO ELABORATO:

Inquadramento aree non idonee

Nome progetto:

Potenziamento linee 132 kV
Bondeno - Ferrara Cassana
Ferrara Cassana - Ferrara ZI

Impianto fotovoltaico 64 MW

Codice:

1024-PRF-D20-00


Scala 1:25000		Rev: 1
Data: 28/07/2025	Formato: A3	Pag. 5 di 6
Società di progettazione:		Produttore:
GridSHAPE ELECTRIC THINKING		DELTA GEMINI SRL P.IVA 12299790969 deltagemini@lamiaptec.it Via Bernina 7 - 20158 - Milano (MI)

Questo documento contiene informazioni di proprietà GRID SHAPE S.r.l. e deve essere utilizzato esclusivamente dal destinatario in relazione alle finalità per le quali è stato ricevuto. E' vietata qualsiasi forma di riproduzione o di divulgazione senza l'esplicito consenso di GRID SHAPE S.r.l.

This document contains information proprietary to GRID SHAPES S.r.l. and it will have to be used exclusively for the purposes for which it has been furnished. Whichever shape of spreading or reproduction without the written permission of GRID SHAPE S.r.l. is prohibit.



KEYMAP

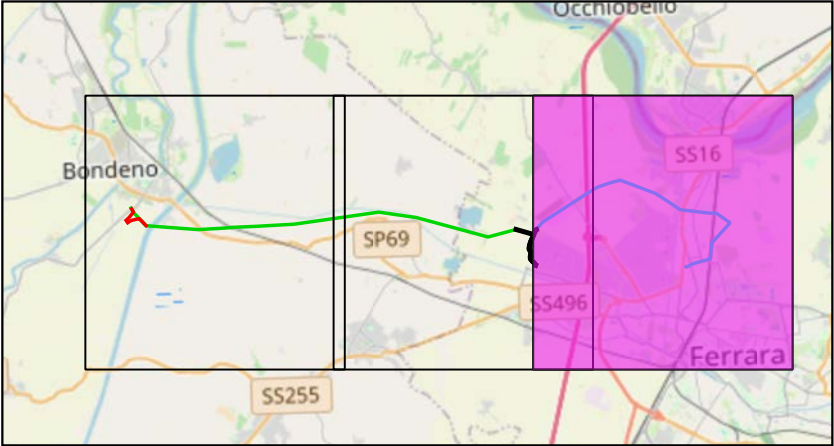

Scala 1:200000

Legenda:

- Cabine Primarie CP e Stazioni Elettriche SE

Tralicci Bondeno - Ferrara Cassana

Tralicci Ferrara Cassana - Ferrara ZI

Nuovi tralicci raccordo a linea Bondeno - Ferrara Cassana

Linea 132 kV Bondeno - Ferrara Cassana

Linea 132 kV interrata

Linea 132 kV Ferrara Cassana - Ferrara ZI

Nuovi raccordi a linea Bondeno - Ferrara Cassana

Nuovi raccordi 132 kV a SE Bondeno
- Tratti 132 kV esistenti da demolire

Linee 132 kV esistenti

Potenziamento linea 132 kV SE Bondeno - Finale Emilia

Nuova linea 132 kV Bondeno-Ferrara Nord
- SIC_ZPS_regionali

Tipologia

SIC/ZSC

SIC/ZSC-ZPS

ZPS
- TITOLO ELABORATO:
- Inquadramento aree non idonee
- Nome progetto:
- Potenziamento linee 132 kV
Bondeno - Ferrara Cassana
Ferrara Cassana - Ferrara ZI
- Impianto fotovoltaico 64 MW
- Codice:
- 1024-PRF-D20-00
- | | | | |
|---|--|---|-------------|
| Scala 1:25000 | | Rev: 1 | |
| Data: 28/07/2025 | | Formato: A3 | Pag. 6 di 6 |
| Società di progettazione: | | Produttore: | |
| <div><div>GridSHAPE</div><div>ELECTRIC THINKING</div></div> | | DELTA GEMINI SRL
P.IVA 12299790969
deltagemini@lamiapec.it
Via Bernina 7 - 20158 - Milano (MI) | |
- Questo documento contiene informazioni di proprietà GRID SHAPE S.r.l. e deve essere utilizzato esclusivamente dal destinatario in relazione alle finalità per le quali è stato ricevuto. E' vietata qualsiasi forma di riproduzione o di divulgazione senza l'esplicito consenso di GRID SHAPE S.r.l.
- This document contains information proprietary to GRID SHAPES S.r.l. and it will have to be used exclusively for the purposes for which it has been furnished. Whichever shape of spreading or reproduction without the written permission of GRID SHAPE S.r.l. is prohibit.