


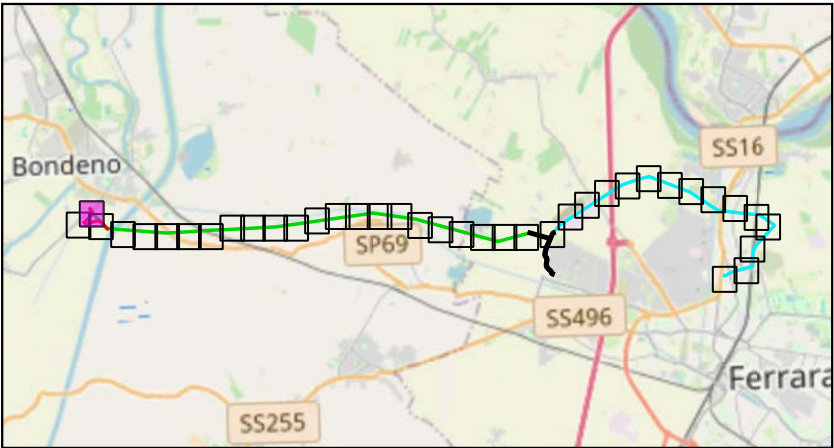

KEYMAP



Scala 1:175000

Legenda:

- Cabine Primarie CP e Stazioni Elettriche SE

Tralicci Bondeno - Ferrara Cassana

Nuovi tralicci raccordo a linea Bondeno - Ferrara Cassana

Linea 132 kV Bondeno - Ferrara Cassana

Nuovi raccordi a linea Bondeno - Ferrara Cassana

Nuovi raccordi 132 kV a SE Bondeno

Tratti 132 kV esistenti da demolire

Linee 132 kV esistenti
- Nuova linea 132 kV Bondeno-Ferrara Nord

Distanza di prima approssimazione

Distanza di prima approssimazione altre linee
- Comune di Bondeno

161

162

TITOLO ELABORATO:
Planimetria catastale distanze
prima approssimazione

Nome progetto: Potenziamento linee 132 kV
Bondeno - Ferrara Cassana
Ferrara Cassana - Ferrara ZI

Impianto fotovoltaico 64 MW

Codice:

1024-PRF-D05-00


Scala 1:2000		Rev: 1	
Data: 23/07/2025	Formato: A3		Pag. 1
Società di progettazione:		Produttore:	
GridSHAPE ELECTRIC THINKING		DELTA GEMINI SRL P.IVA 12299790969 deltagemini@lamiapec.it Via Bernina 7 - 20158 - Milano (MI)	

Questo documento contiene informazioni di proprietà GRID SHAPE S.r.l. e deve essere utilizzato esclusivamente dal destinatario in relazione alle finalità per le quali è stato ricevuto. E' vietata qualsiasi forma di riproduzione o di divulgazione senza l'esplicito consenso di GRID SHAPE S.r.l.

This document contains information proprietary to GRID SHAPES S.r.l. and it will have to be used exclusively for the purposes for which it has been furnished. Whichever shape of spreading or reproduction without the written permission of GRID SHAPE S.r.l. is prohibit.



KEYMAP

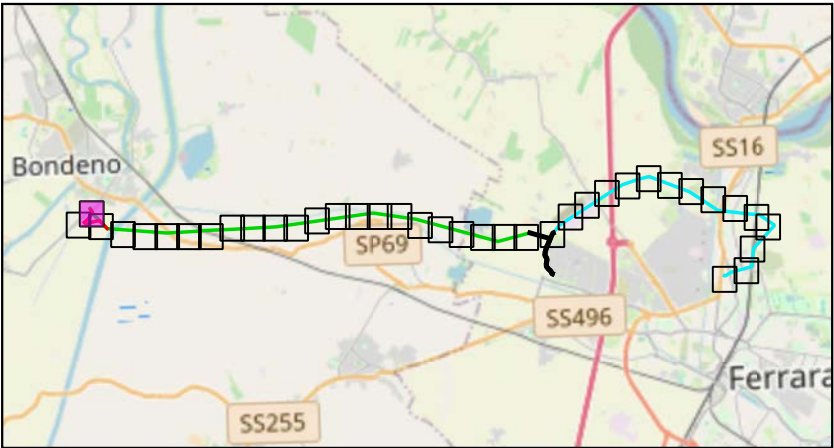

Scala 1:175000

Legenda:

- Cabine Primarie CP e Stazioni Elettriche SE

Tralici Bondeno - Ferrara Cassana

Nuovi tralici raccordo a linea Bondeno - Ferrara Cassana

Linea 132 kV Bondeno - Ferrara Cassana

Nuovi raccordi a linea Bondeno - Ferrara Cassana

Nuovi raccordi 132 kV a SE Bondeno

Tratti 132 kV esistenti da demolire

Linee 132 kV esistenti
- Nuova linea 132 kV Bondeno-Ferrara Nord

Distanza di prima approssimazione

Distanza di prima approssimazione altre linee
- Comune di Bondeno

161

162

TITOLO ELABORATO:
Planimetria catastale distanze
prima approssimazione

Nome progetto:
Potenziamento linee 132 kV
Bondeno - Ferrara Cassana
Ferrara Cassana - Ferrara ZI

Impianto fotovoltaico 64 MW


Codice:

1024-PRF-D05-00

Scala 1:2000		Rev: 1	
Data: 23/07/2025	Formato: A3		Pag. 1
Società di progettazione:		Produttore:	
GridSHAPEELECTRIC THINKING		DELTA GEMINI SRL P.IVA 12299790969 deltagemini@lamiapec.it Via Bernina 7 - 20158 - Milano (MI)	

Questo documento contiene informazioni di proprietà GRID SHAPE S.r.l. e deve essere utilizzato esclusivamente dal destinatario in relazione alle finalità per le quali è stato ricevuto. E' vietata qualsiasi forma di riproduzione o di divulgazione senza l'esplicito consenso di GRID SHAPE S.r.l.

This document contains information proprietary to GRID SHAPES S.r.l. and it will have to be used exclusively for the purposes for which it has been furnished. Whichever shape of spreading or reproduction without the written permission of GRID SHAPE S.r.l. is prohibit.

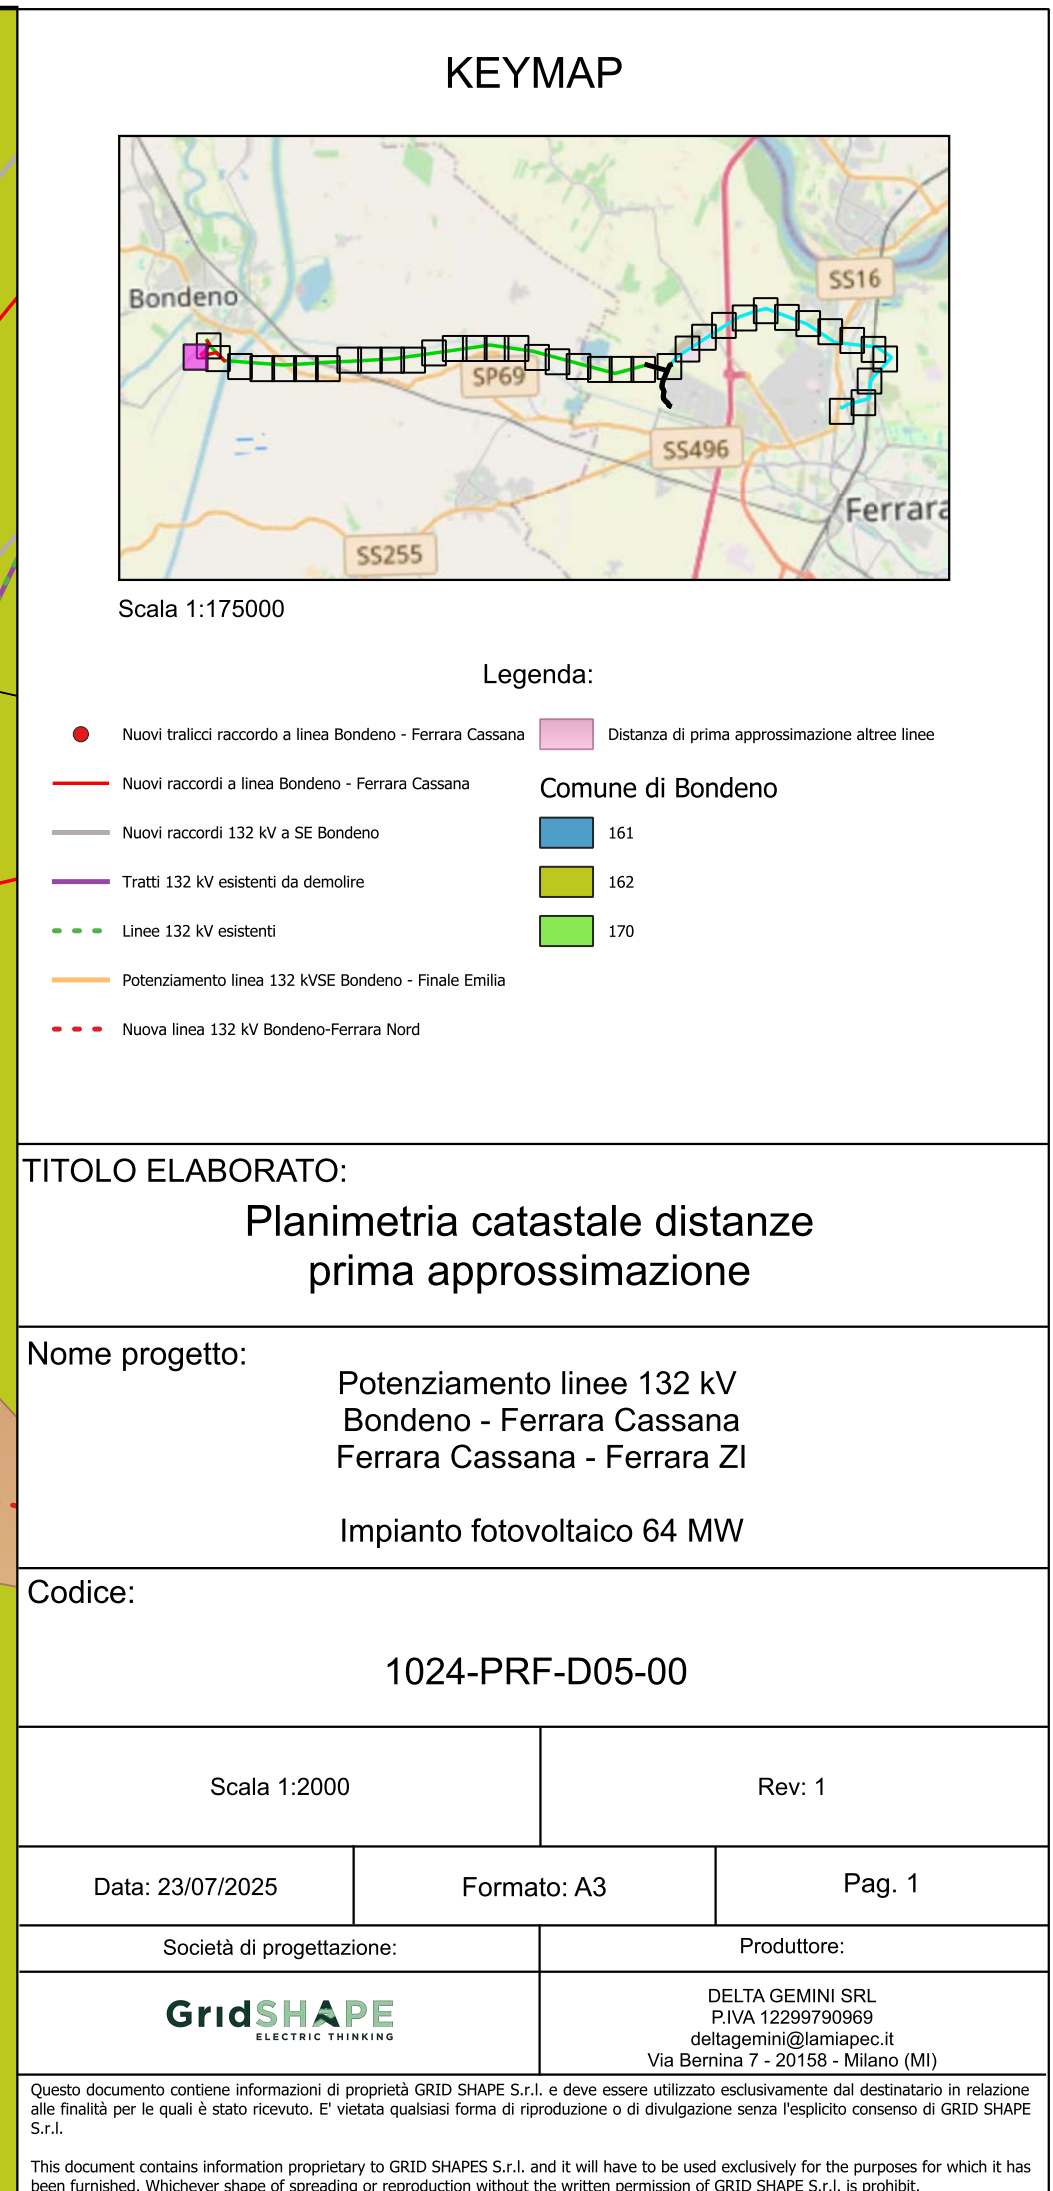

Legenda:

- Nuovi tralicci raccordo a linea Bondeno - Ferrara Cassana
 — Nuovi raccordi a linea Bondeno - Ferrara Cassana
 — Nuovi raccordi 132 kV a SE Bondeno
 — Tratti 132 kV esistenti da demolire
 - - - Linee 132 kV esistenti
 — Potenziamento linea 132 kVSE Bondeno - Finale Emilia
 - - - Nuova linea 132 kV Bondeno-Ferrara Nord
 ■ Distanza di prima approssimazione altre linee

Comune di Bondeno

TITOLO ELABORATO:

Planimetria catastale distanze prima approssimazione

Nome progetto:

Potenziamento linee 132 kV
Bondeno - Ferrara Cassana
Ferrara Cassana - Ferrara Z

Impianto fotovoltaico 64 MW

Codice:

1024-PRF-D05-00

Scala 1:2000

Rev: 1

Data: 23/07/2025

Formato: A3

Pag. 1

Società di progettazione:


Prodotto da:




DELTA GEMINI SRL
P.IVA 12299790969
deltagemini@lamiaptec.it
Via Bernina 7 - 20158 - Milano (MI)

Questo documento contiene informazioni di proprietà GRID SHAPE S.r.l. e deve essere utilizzato esclusivamente dal destinatario in relazione alle finalità per le quali è stato ricevuto. E' vietata qualsiasi forma di riproduzione o di divulgazione senza l'esplicito consenso di GRID SHAPE S.r.l.

This document contains information proprietary to GRID SHAPES S.r.l. and it will have to be used exclusively for the purposes for which it has been furnished. Whichever shape of spreading or reproduction without the written permission of GRID SHAPE S.r.l. is prohibit.

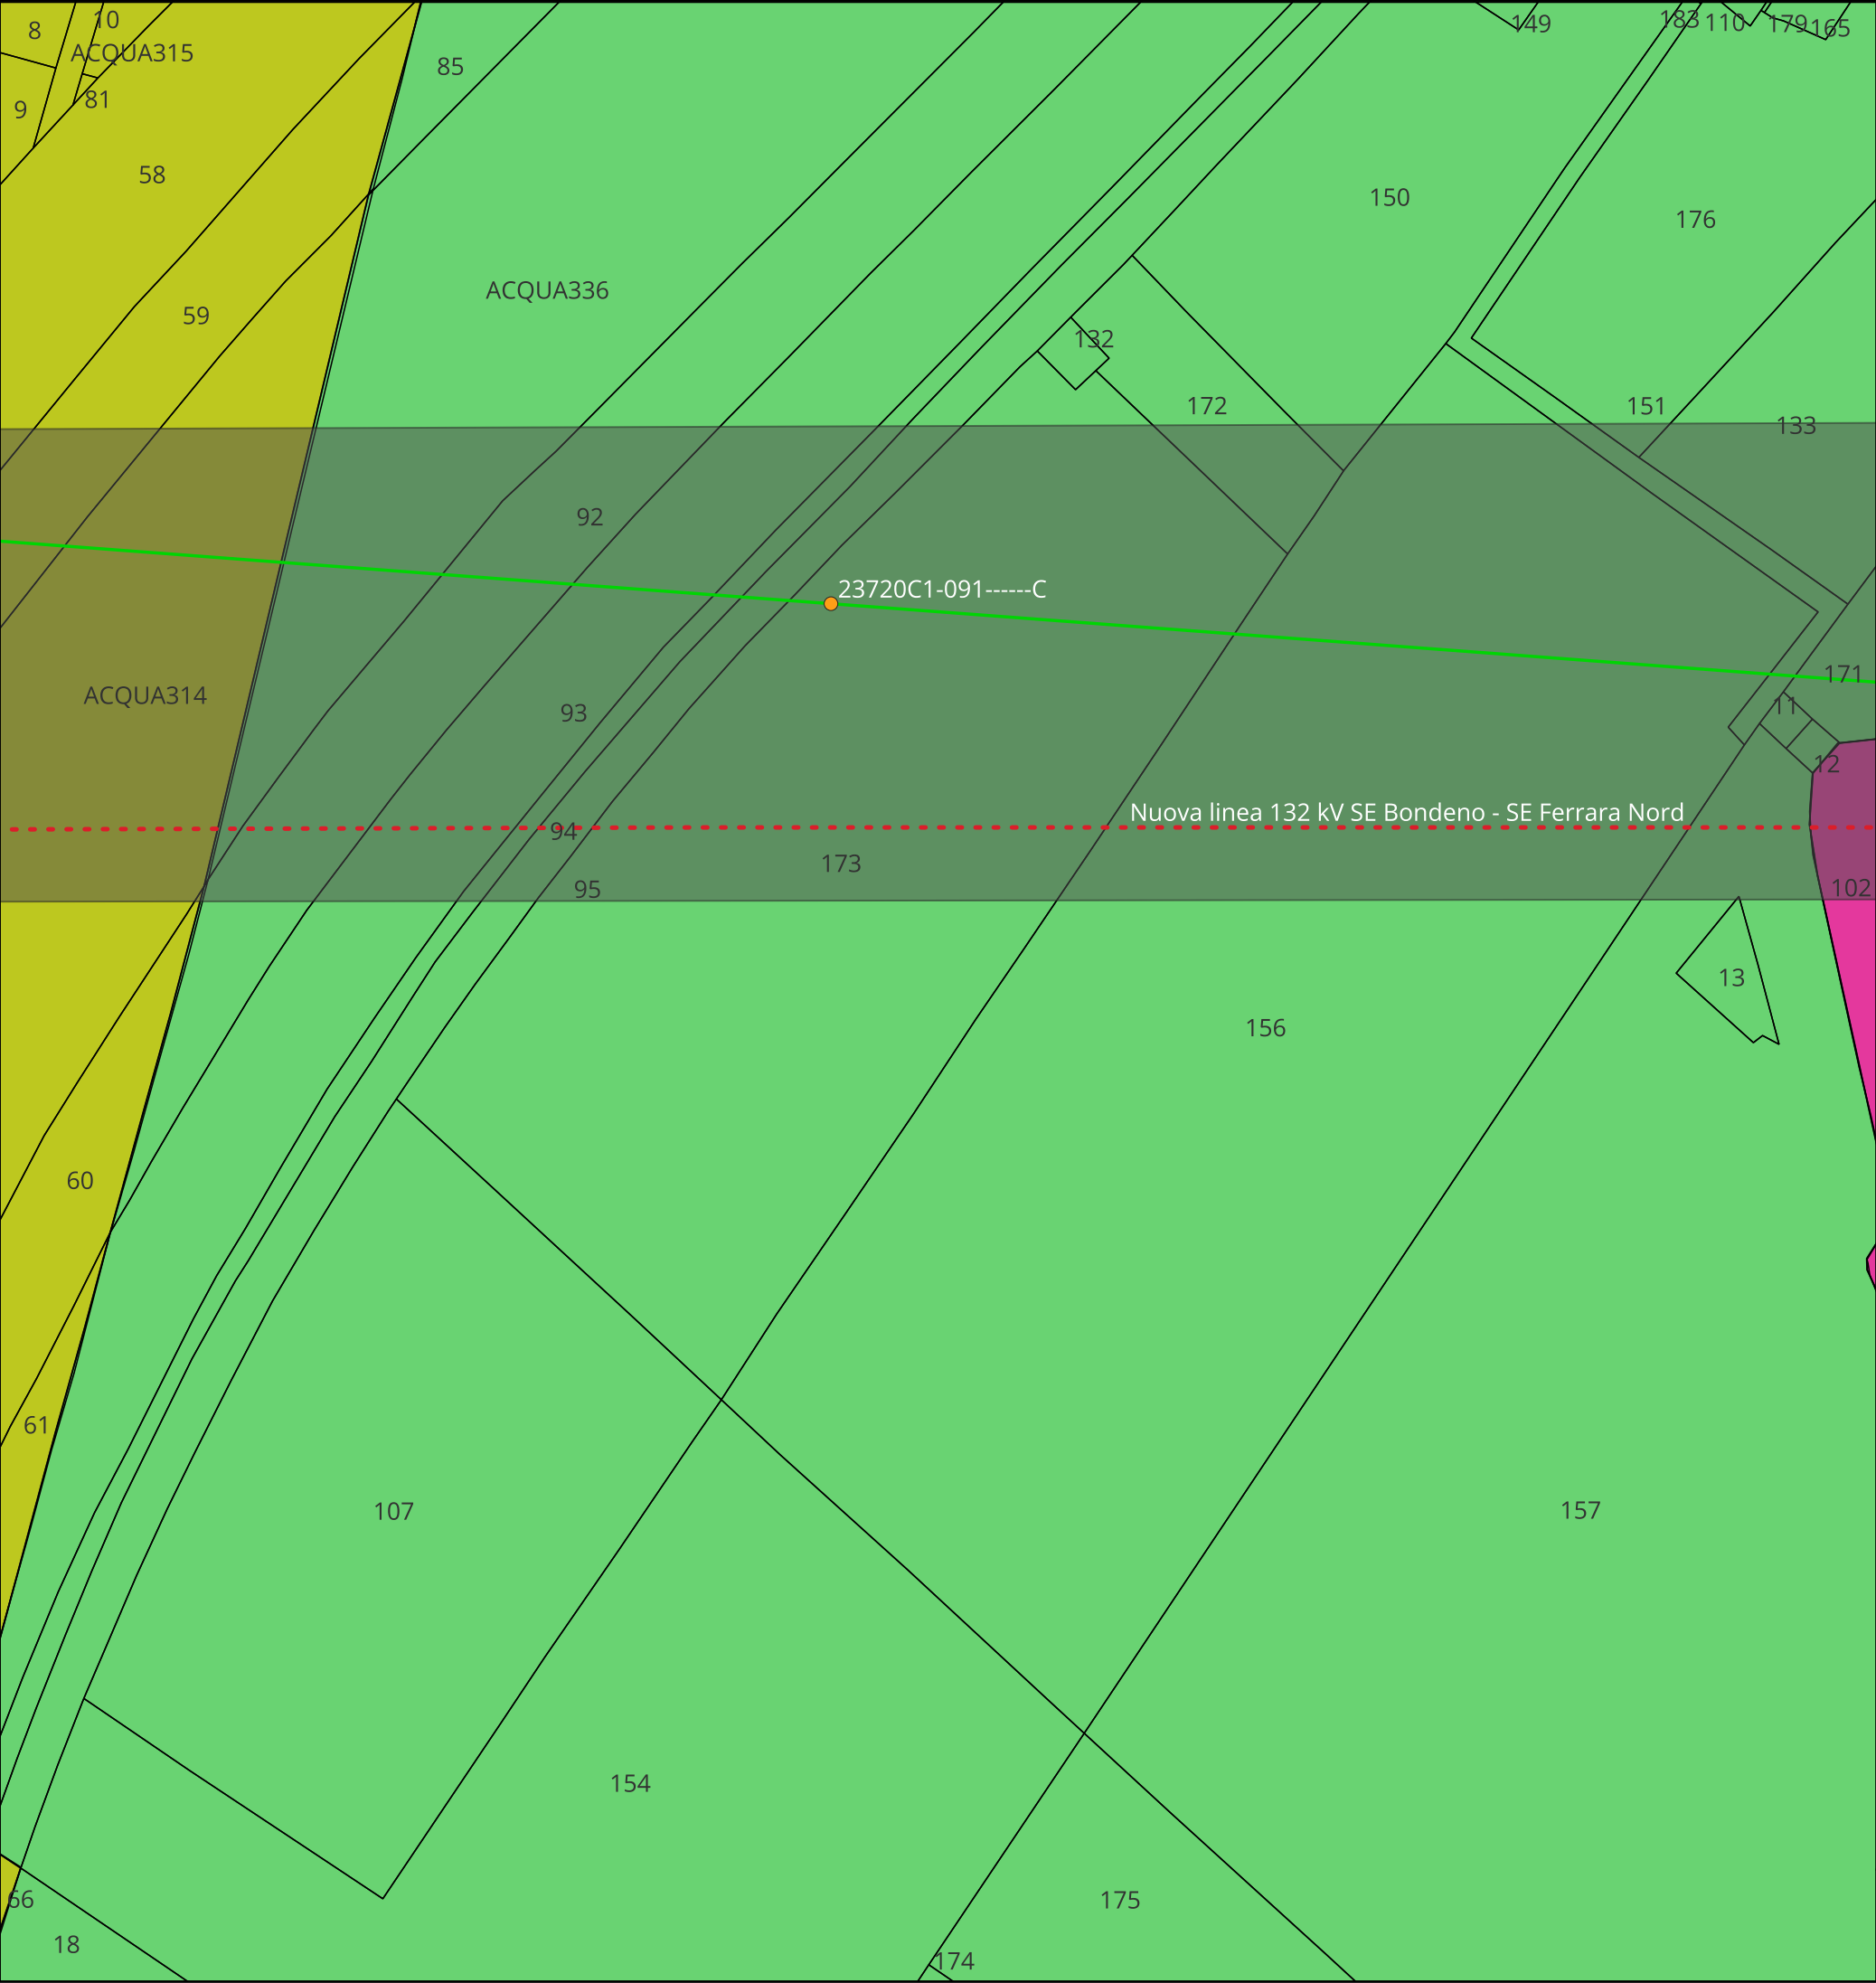

KEYMAP

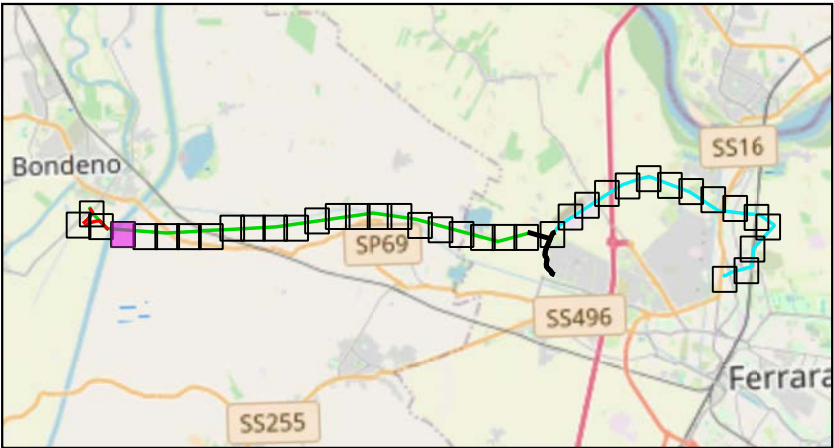

Scala 1:175000

Legenda:

- Tralicci Bondeno - Ferrara Cassana

Linea 132 kV Bondeno - Ferrara Cassana

Nuova linea 132 kV Bondeno-Ferrara Nord
- 162

Comune di Bondeno
- 171
- 172

TITOLO ELABORATO:

Planimetria catastale distanze
prima approssimazione

Nome progetto:

Potenziamento linee 132 kV
Bondeno - Ferrara Cassana
Ferrara Cassana - Ferrara ZI

Impianto fotovoltaico 64 MW


Codice:

1024-PRF-D05-00

Scala 1:2000		Rev: 1	
Data: 23/07/2025	Formato: A3		Pag. 1
Società di progettazione:		Produttore:	
GridSHAPEELECTRIC THINKING		DELTA GEMINI SRL P.IVA 12299790969 deltagemini@lamiaptec.it Via Bernina 7 - 20158 - Milano (MI)	

Questo documento contiene informazioni di proprietà GRID SHAPE S.r.l. e deve essere utilizzato esclusivamente dal destinatario in relazione alle finalità per le quali è stato ricevuto. E' vietata qualsiasi forma di riproduzione o di divulgazione senza l'esplicito consenso di GRID SHAPE S.r.l.

This document contains information proprietary to GRID SHAPES S.r.l. and it will have to be used exclusively for the purposes for which it has been furnished. Whichever shape of spreading or reproduction without the written permission of GRID SHAPE S.r.l. is prohibit.

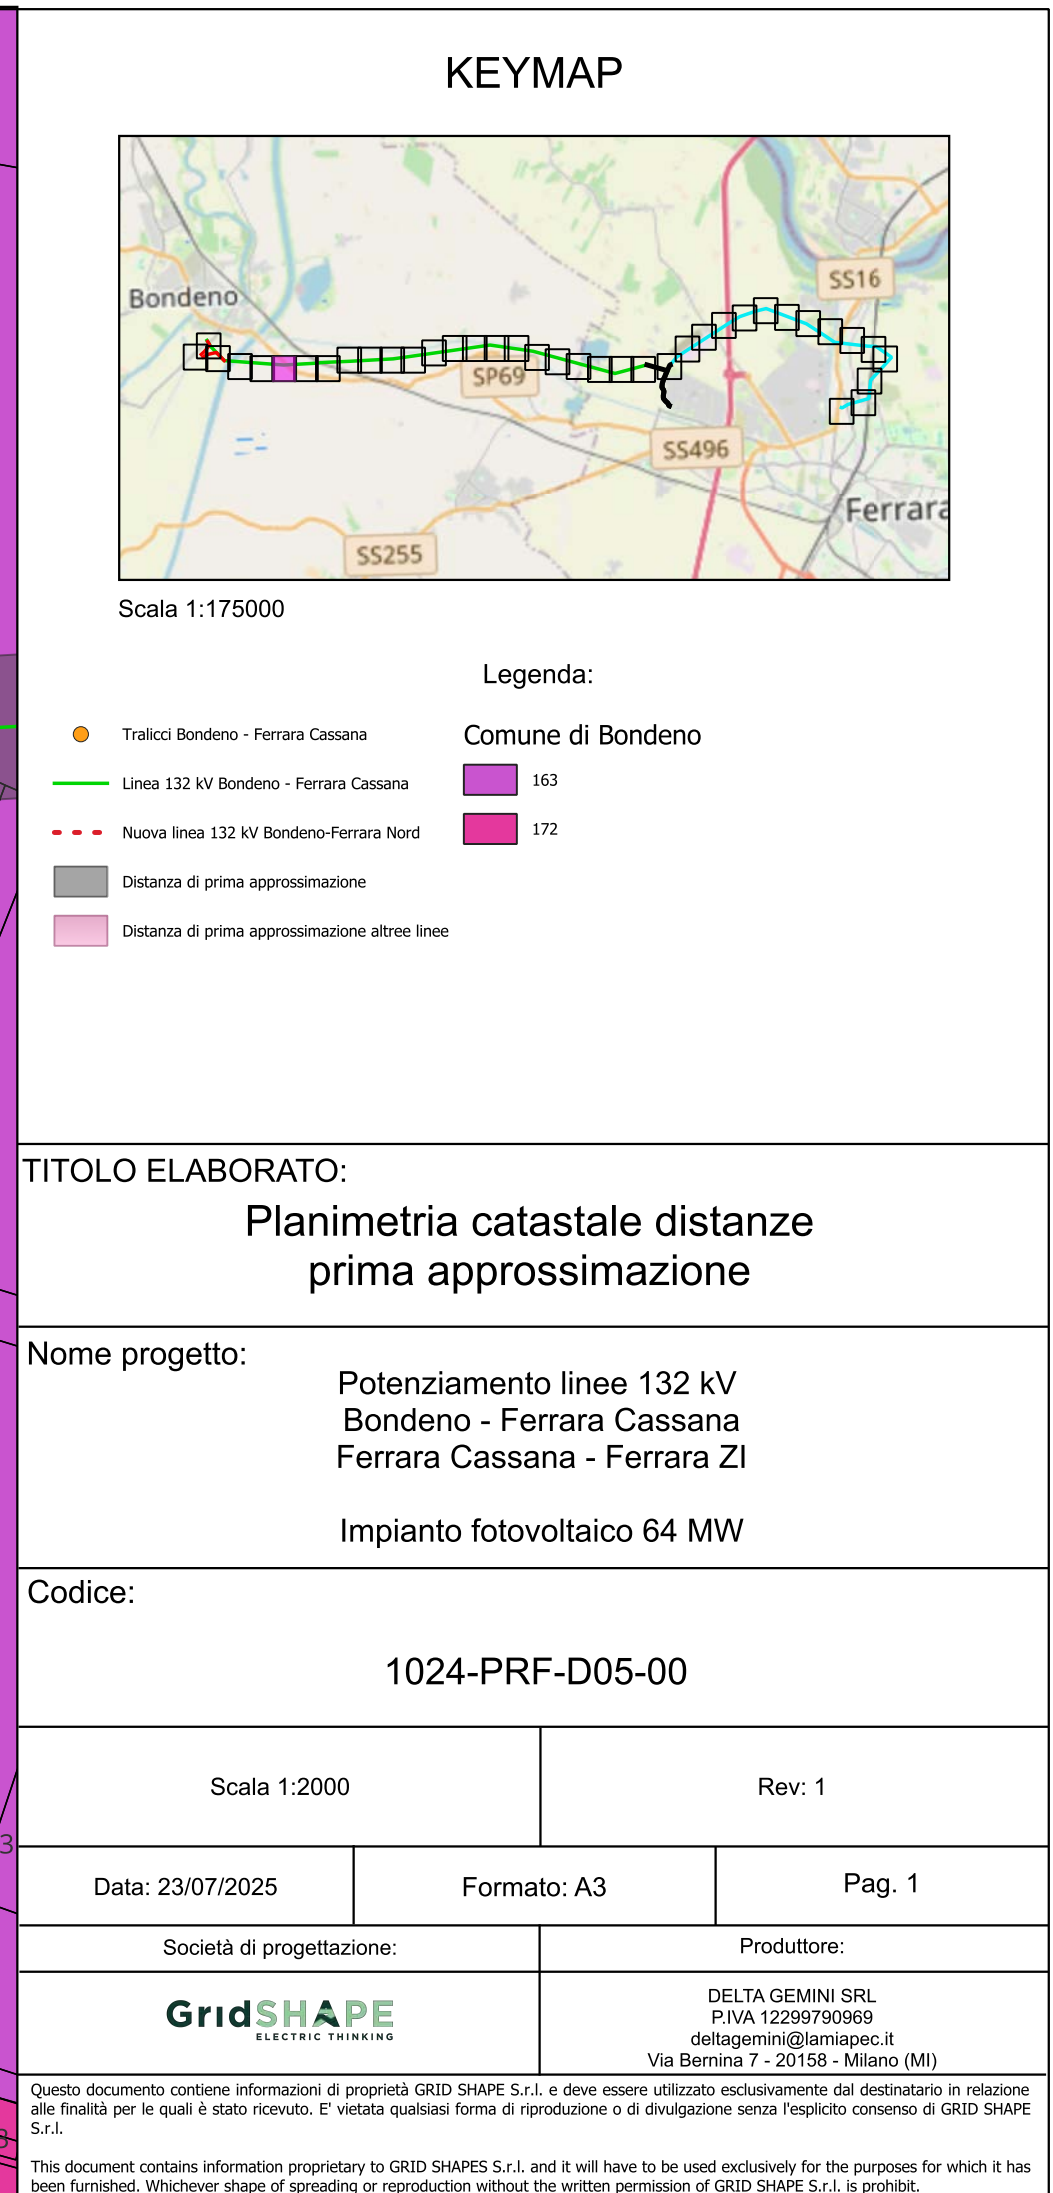

Legenda:

-  Tralicci Bondeno - Ferrara Cassana
- Linea 132 kV Bondeno - Ferrara Cassana
- Nuova linea 132 kV Bondeno-Ferrara Nord
-  Distanza di prima approssimazione
-  Distanza di prima approssimazione altre linee

Comune di Bondeno

- | | |
|---|-----|
|  | 163 |
|  | 172 |

TITOLO ELABORATO:

Planimetria catastale distanze prima approssimazione

Nome progetto:

Potenziamento linee 132 kV
Bondeno - Ferrara Cassana
Ferrara Cassana - Ferrara ZI

Impianto fotovoltaico 64 MW

Codice:

1024-PRF-D05-00

Scala 1:2000

Rev: 1

Data: 23/07/2025

Formato: A3

Pag. 1

Società di progettazione:

Prodotto:

GridSHAPE
ELECTRIC THINKING

DELTA GEMINI SRL
P.IVA 12299790969
deltagemini@lamiapec.it
Via Bernina 7 - 20158 - Milano (MI)

Questo documento contiene informazioni di proprietà GRID SHAPE S.r.l. e deve essere utilizzato esclusivamente dal destinatario in relazione alle finalità per le quali è stato ricevuto. E' vietata qualsiasi forma di riproduzione o di divulgazione senza l'esplicito consenso di GRID SHAPE S.r.l.

This document contains information proprietary to GRID SHAPES S.r.l. and it will have to be used exclusively for the purposes for which it has been furnished. Whichever shape of spreading or reproduction without the written permission of GRID SHAPE S.r.l. is prohibit.



KEYMAP



Scala 1:175000

Legenda:

- Tralici Bondeno - Ferrara Cassana
- Linea 132 kV Bondeno - Ferrara Cassana
- Distanza di prima approssimazione
- Comune di Bondeno
- 164

TITOLO ELABORATO:

Planimetria catastale distanze
prima approssimazione

Nome progetto:

Potenziamento linee 132 kV
Bondeno - Ferrara Cassana
Ferrara Cassana - Ferrara ZI

Impianto fotovoltaico 64 MW


Codice:

1024-PRF-D05-00


Scala 1:2000		Rev: 1	
Data: 23/07/2025	Formato: A3		Pag. 1
Società di progettazione:		Produttore:	
		DELTA GEMINI SRL P.IVA 12299790969 deltagemini@lamiapec.it Via Bernina 7 - 20158 - Milano (MI)	

Questo documento contiene informazioni di proprietà GRID SHAPE S.r.l. e deve essere utilizzato esclusivamente dal destinatario in relazione alle finalità per le quali è stato ricevuto. E' vietata qualsiasi forma di riproduzione o di divulgazione senza l'esplicito consenso di GRID SHAPE S.r.l.

This document contains information proprietary to GRID SHAPES S.r.l. and it will have to be used exclusively for the purposes for which it has been furnished. Whichever shape of spreading or reproduction without the written permission of GRID SHAPE S.r.l. is prohibit.

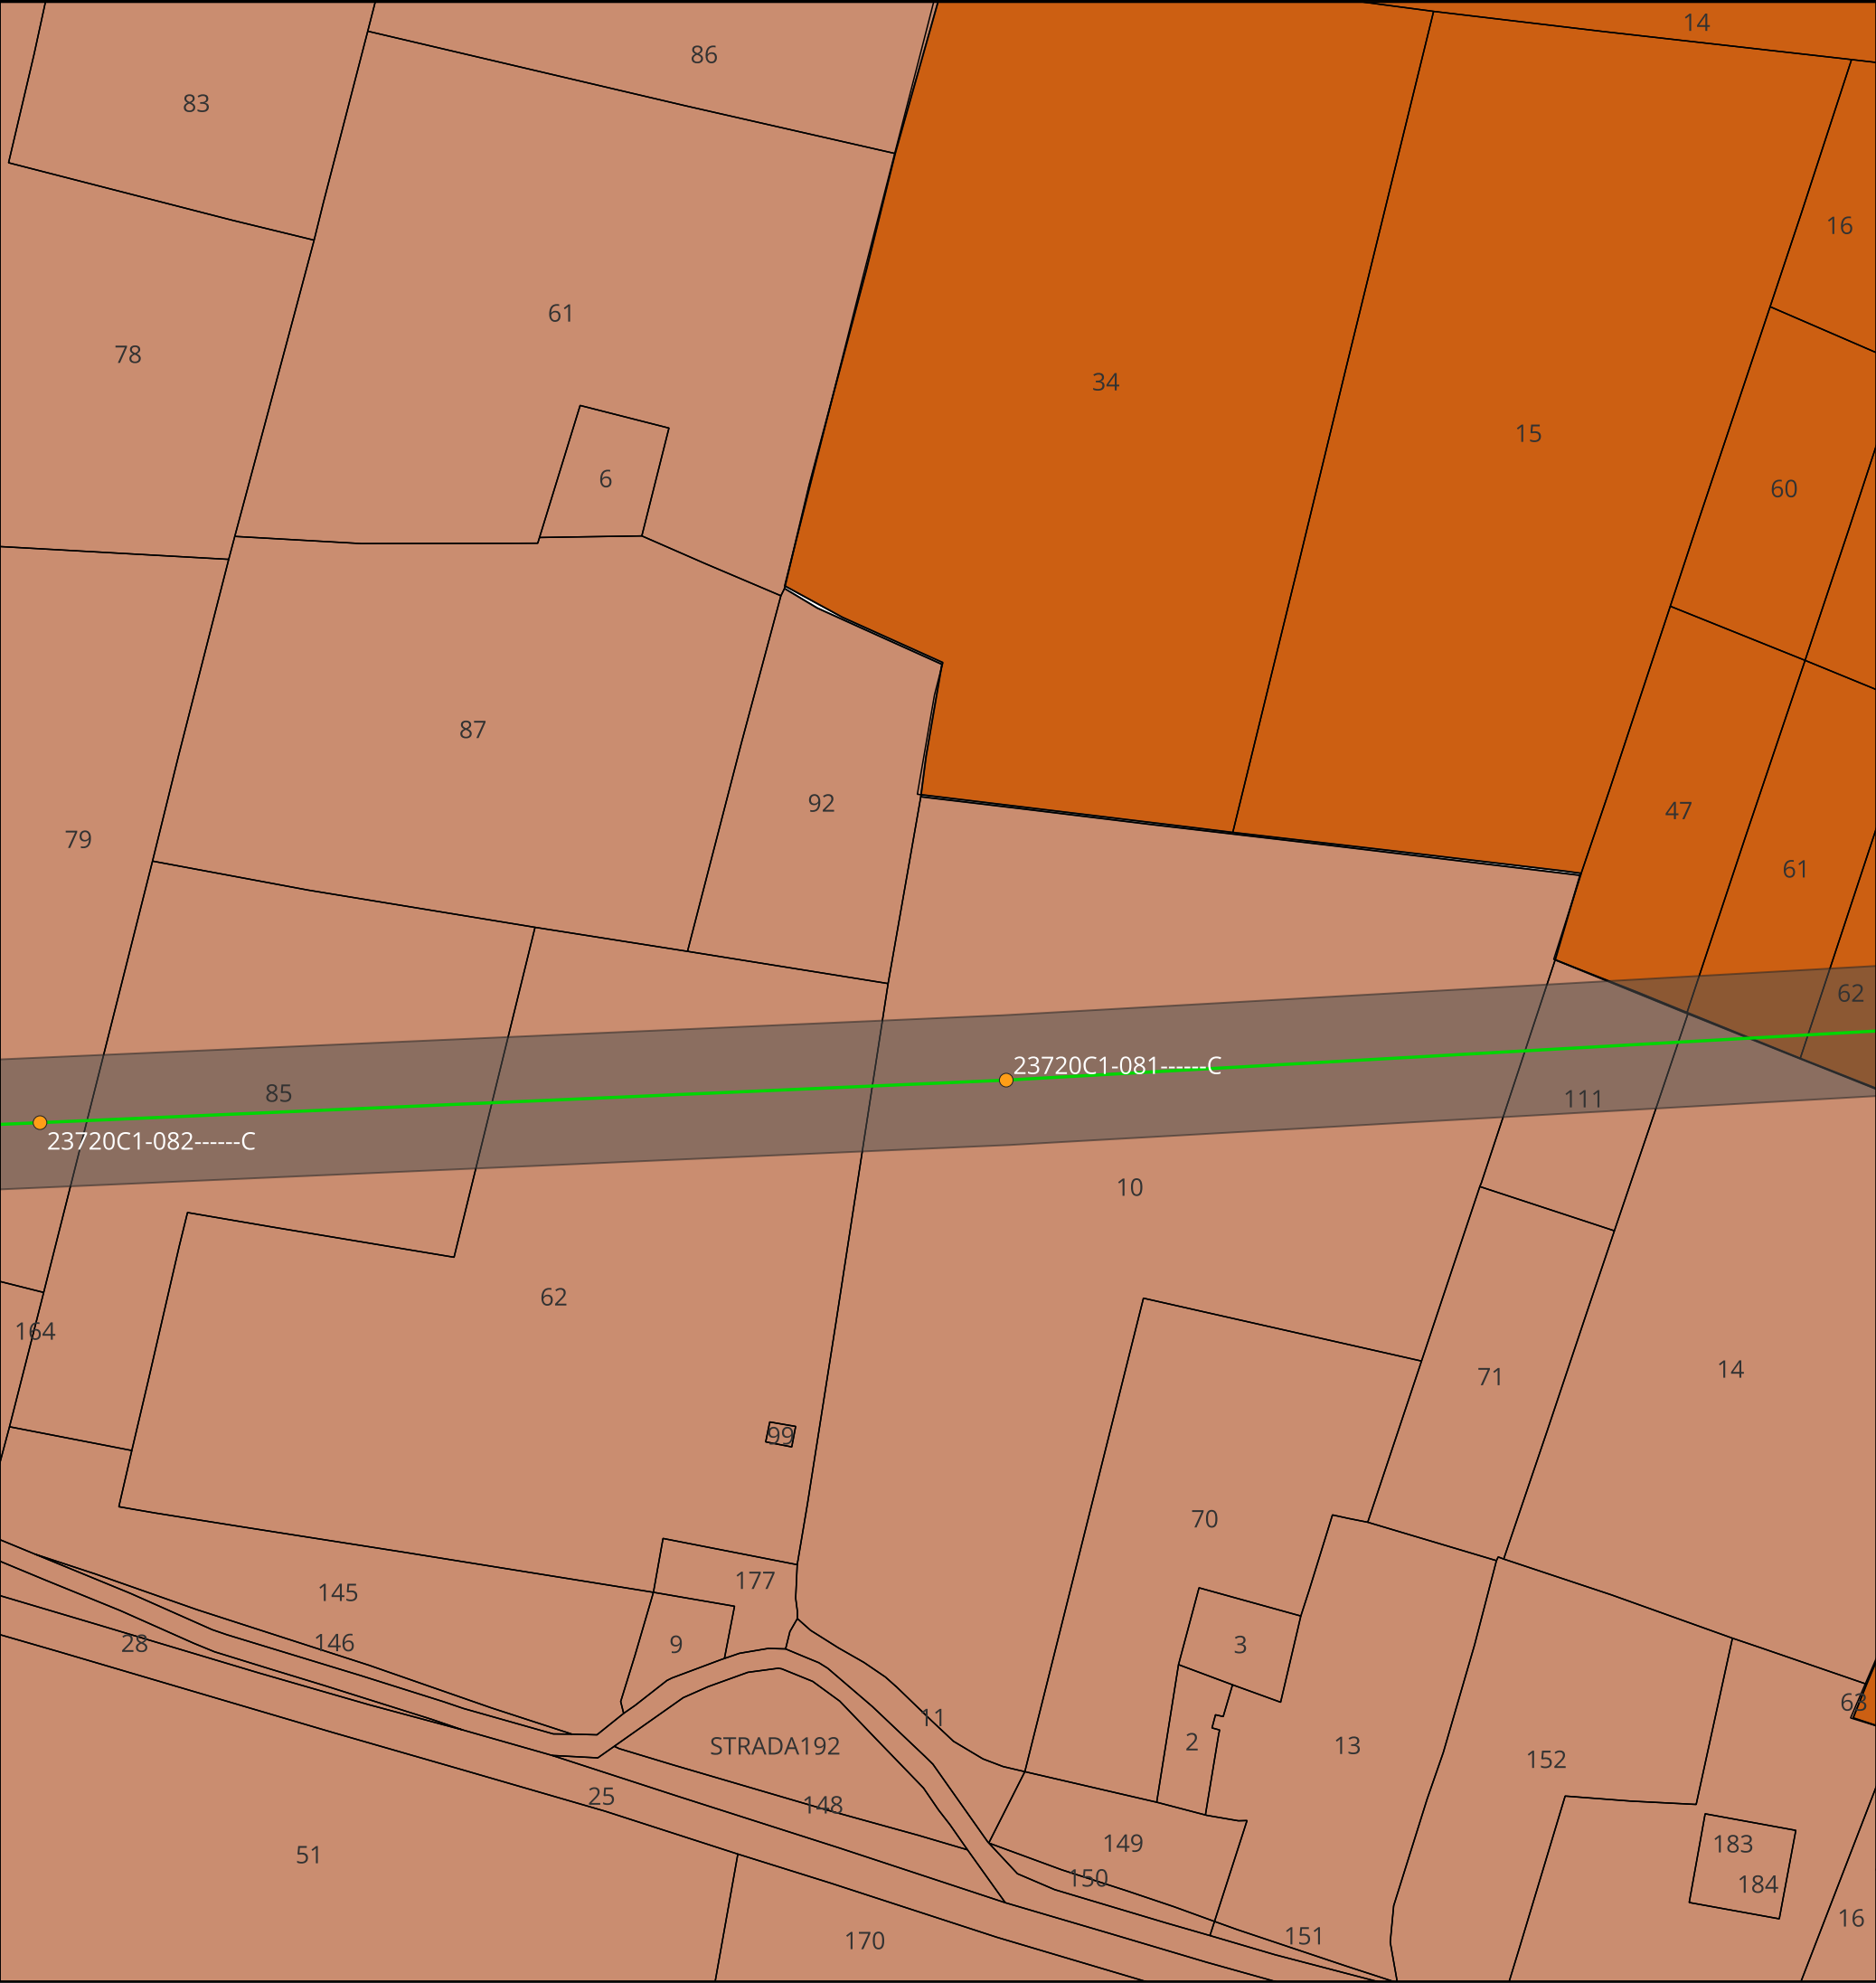

KEYMAP

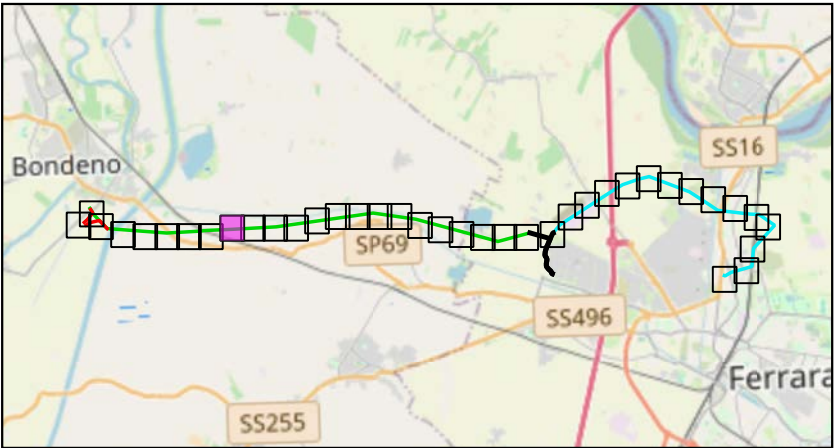

Scala 1:175000

Legenda:

- Tralici Bondeno - Ferrara Cassana
- Linea 132 kV Bondeno - Ferrara Cassana
- Distanza di prima approssimazione
- Comune di Bondeno
- 153
- 164

TITOLO ELABORATO:

Planimetria catastale distanze
prima approssimazione

Nome progetto:

Potenziamento linee 132 kV
Bondeno - Ferrara Cassana
Ferrara Cassana - Ferrara ZI

Impianto fotovoltaico 64 MW


Codice:

1024-PRF-D05-00


Scala 1:2000		Rev: 1	
Data: 23/07/2025	Formato: A3		Pag. 1
Società di progettazione:		Produttore:	
GridSHAPE ELECTRIC THINKING		DELTA GEMINI SRL P.IVA 12299790969 deltagemini@lamiapec.it Via Bernina 7 - 20158 - Milano (MI)	

Questo documento contiene informazioni di proprietà GRID SHAPE S.r.l. e deve essere utilizzato esclusivamente dal destinatario in relazione alle finalità per le quali è stato ricevuto. E' vietata qualsiasi forma di riproduzione o di divulgazione senza l'esplicito consenso di GRID SHAPE S.r.l.

This document contains information proprietary to GRID SHAPES S.r.l. and it will have to be used exclusively for the purposes for which it has been furnished. Whichever shape of spreading or reproduction without the written permission of GRID SHAPE S.r.l. is prohibit.

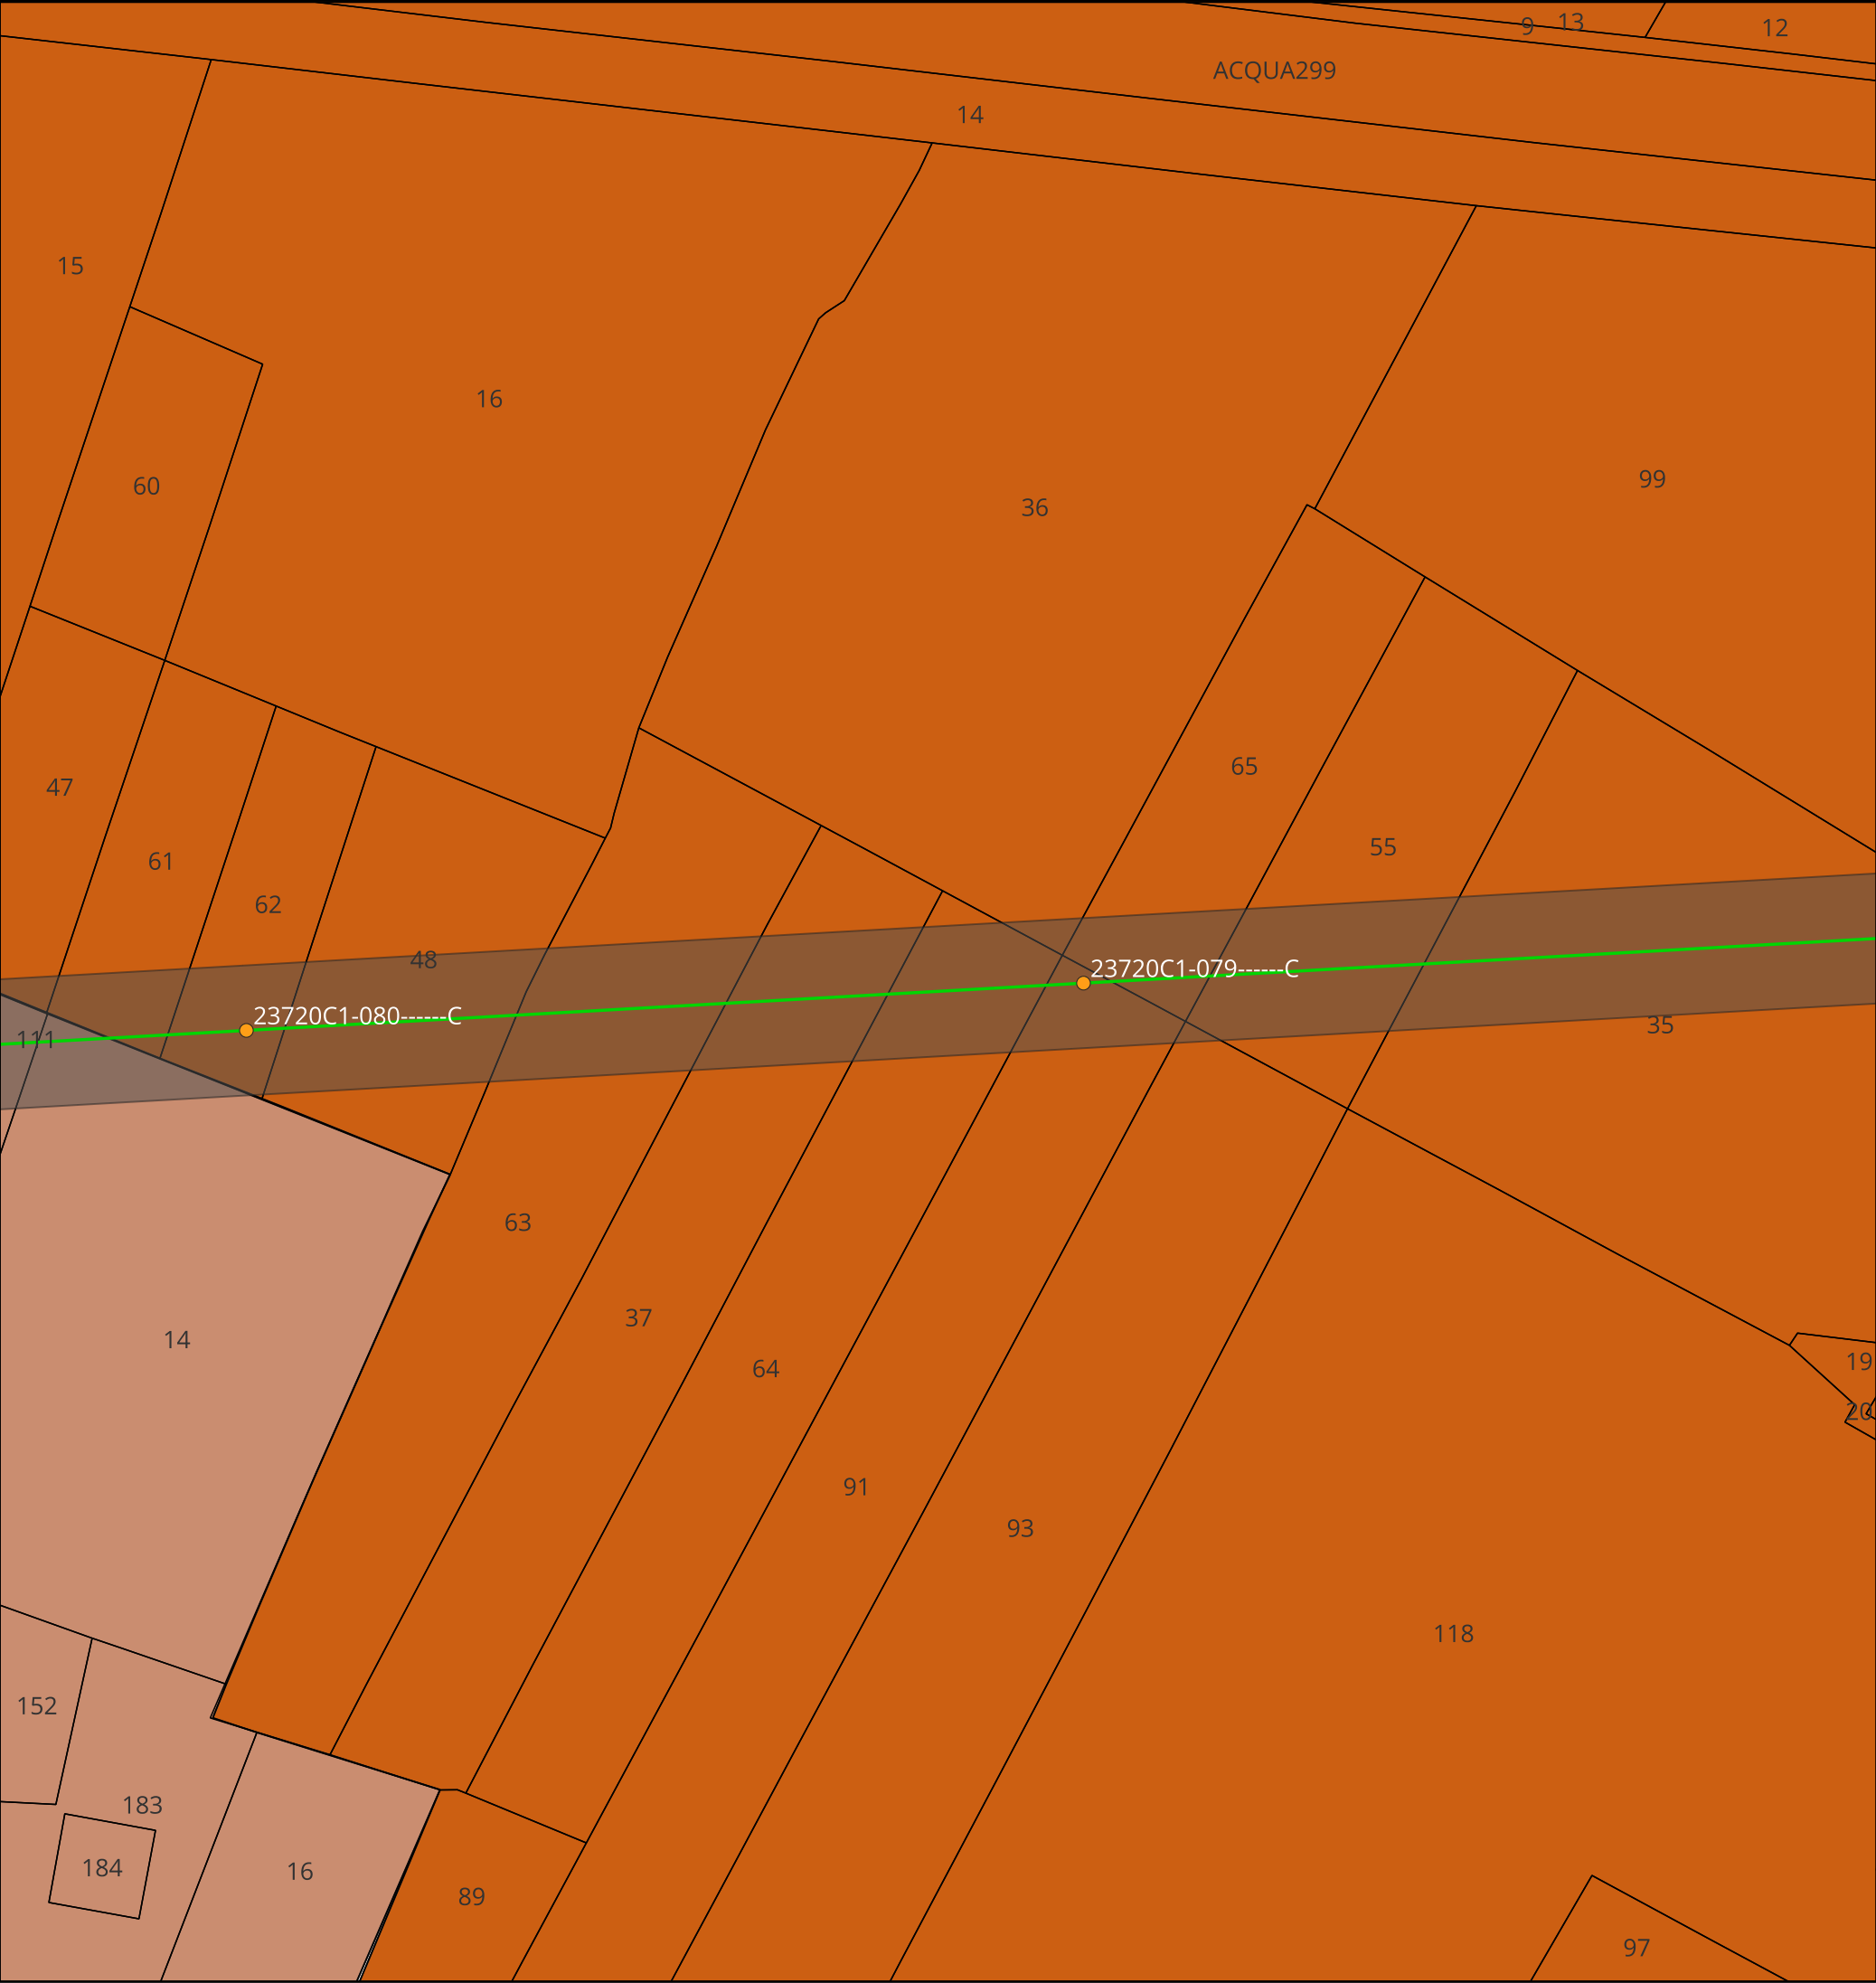

KEYMAP

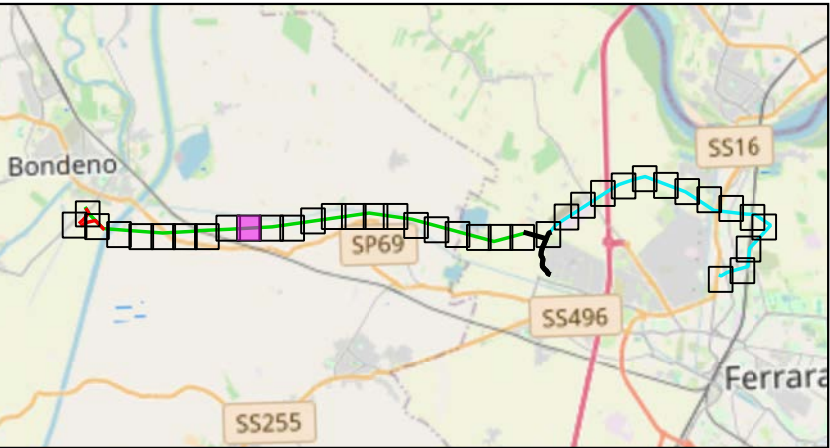

Scala 1:175000

Legenda:

- Tralicci Bondeno - Ferrara Cassana
- Linea 132 kV Bondeno - Ferrara Cassana
- Distanza di prima approssimazione
- Comune di Bondeno**153
- 164

TITOLO ELABORATO:

Planimetria catastale distanze
prima approssimazione

Nome progetto:

Potenziamento linee 132 kV
Bondeno - Ferrara Cassana
Ferrara Cassana - Ferrara ZI

Impianto fotovoltaico 64 MW


Codice:

1024-PRF-D05-00

Scala 1:2000		Rev: 1	
Data: 23/07/2025	Formato: A3		Pag. 1
Società di progettazione:		Produttore:	
GridSHAPEELECTRIC THINKING		DELTA GEMINI SRL P.IVA 12299790969 deltagemini@lamiapec.it Via Bernina 7 - 20158 - Milano (MI)	

Questo documento contiene informazioni di proprietà GRID SHAPE S.r.l. e deve essere utilizzato esclusivamente dal destinatario in relazione alle finalità per le quali è stato ricevuto. E' vietata qualsiasi forma di riproduzione o di divulgazione senza l'esplicito consenso di GRID SHAPE S.r.l.

This document contains information proprietary to GRID SHAPES S.r.l. and it will have to be used exclusively for the purposes for which it has been furnished. Whichever shape of spreading or reproduction without the written permission of GRID SHAPE S.r.l. is prohibit.

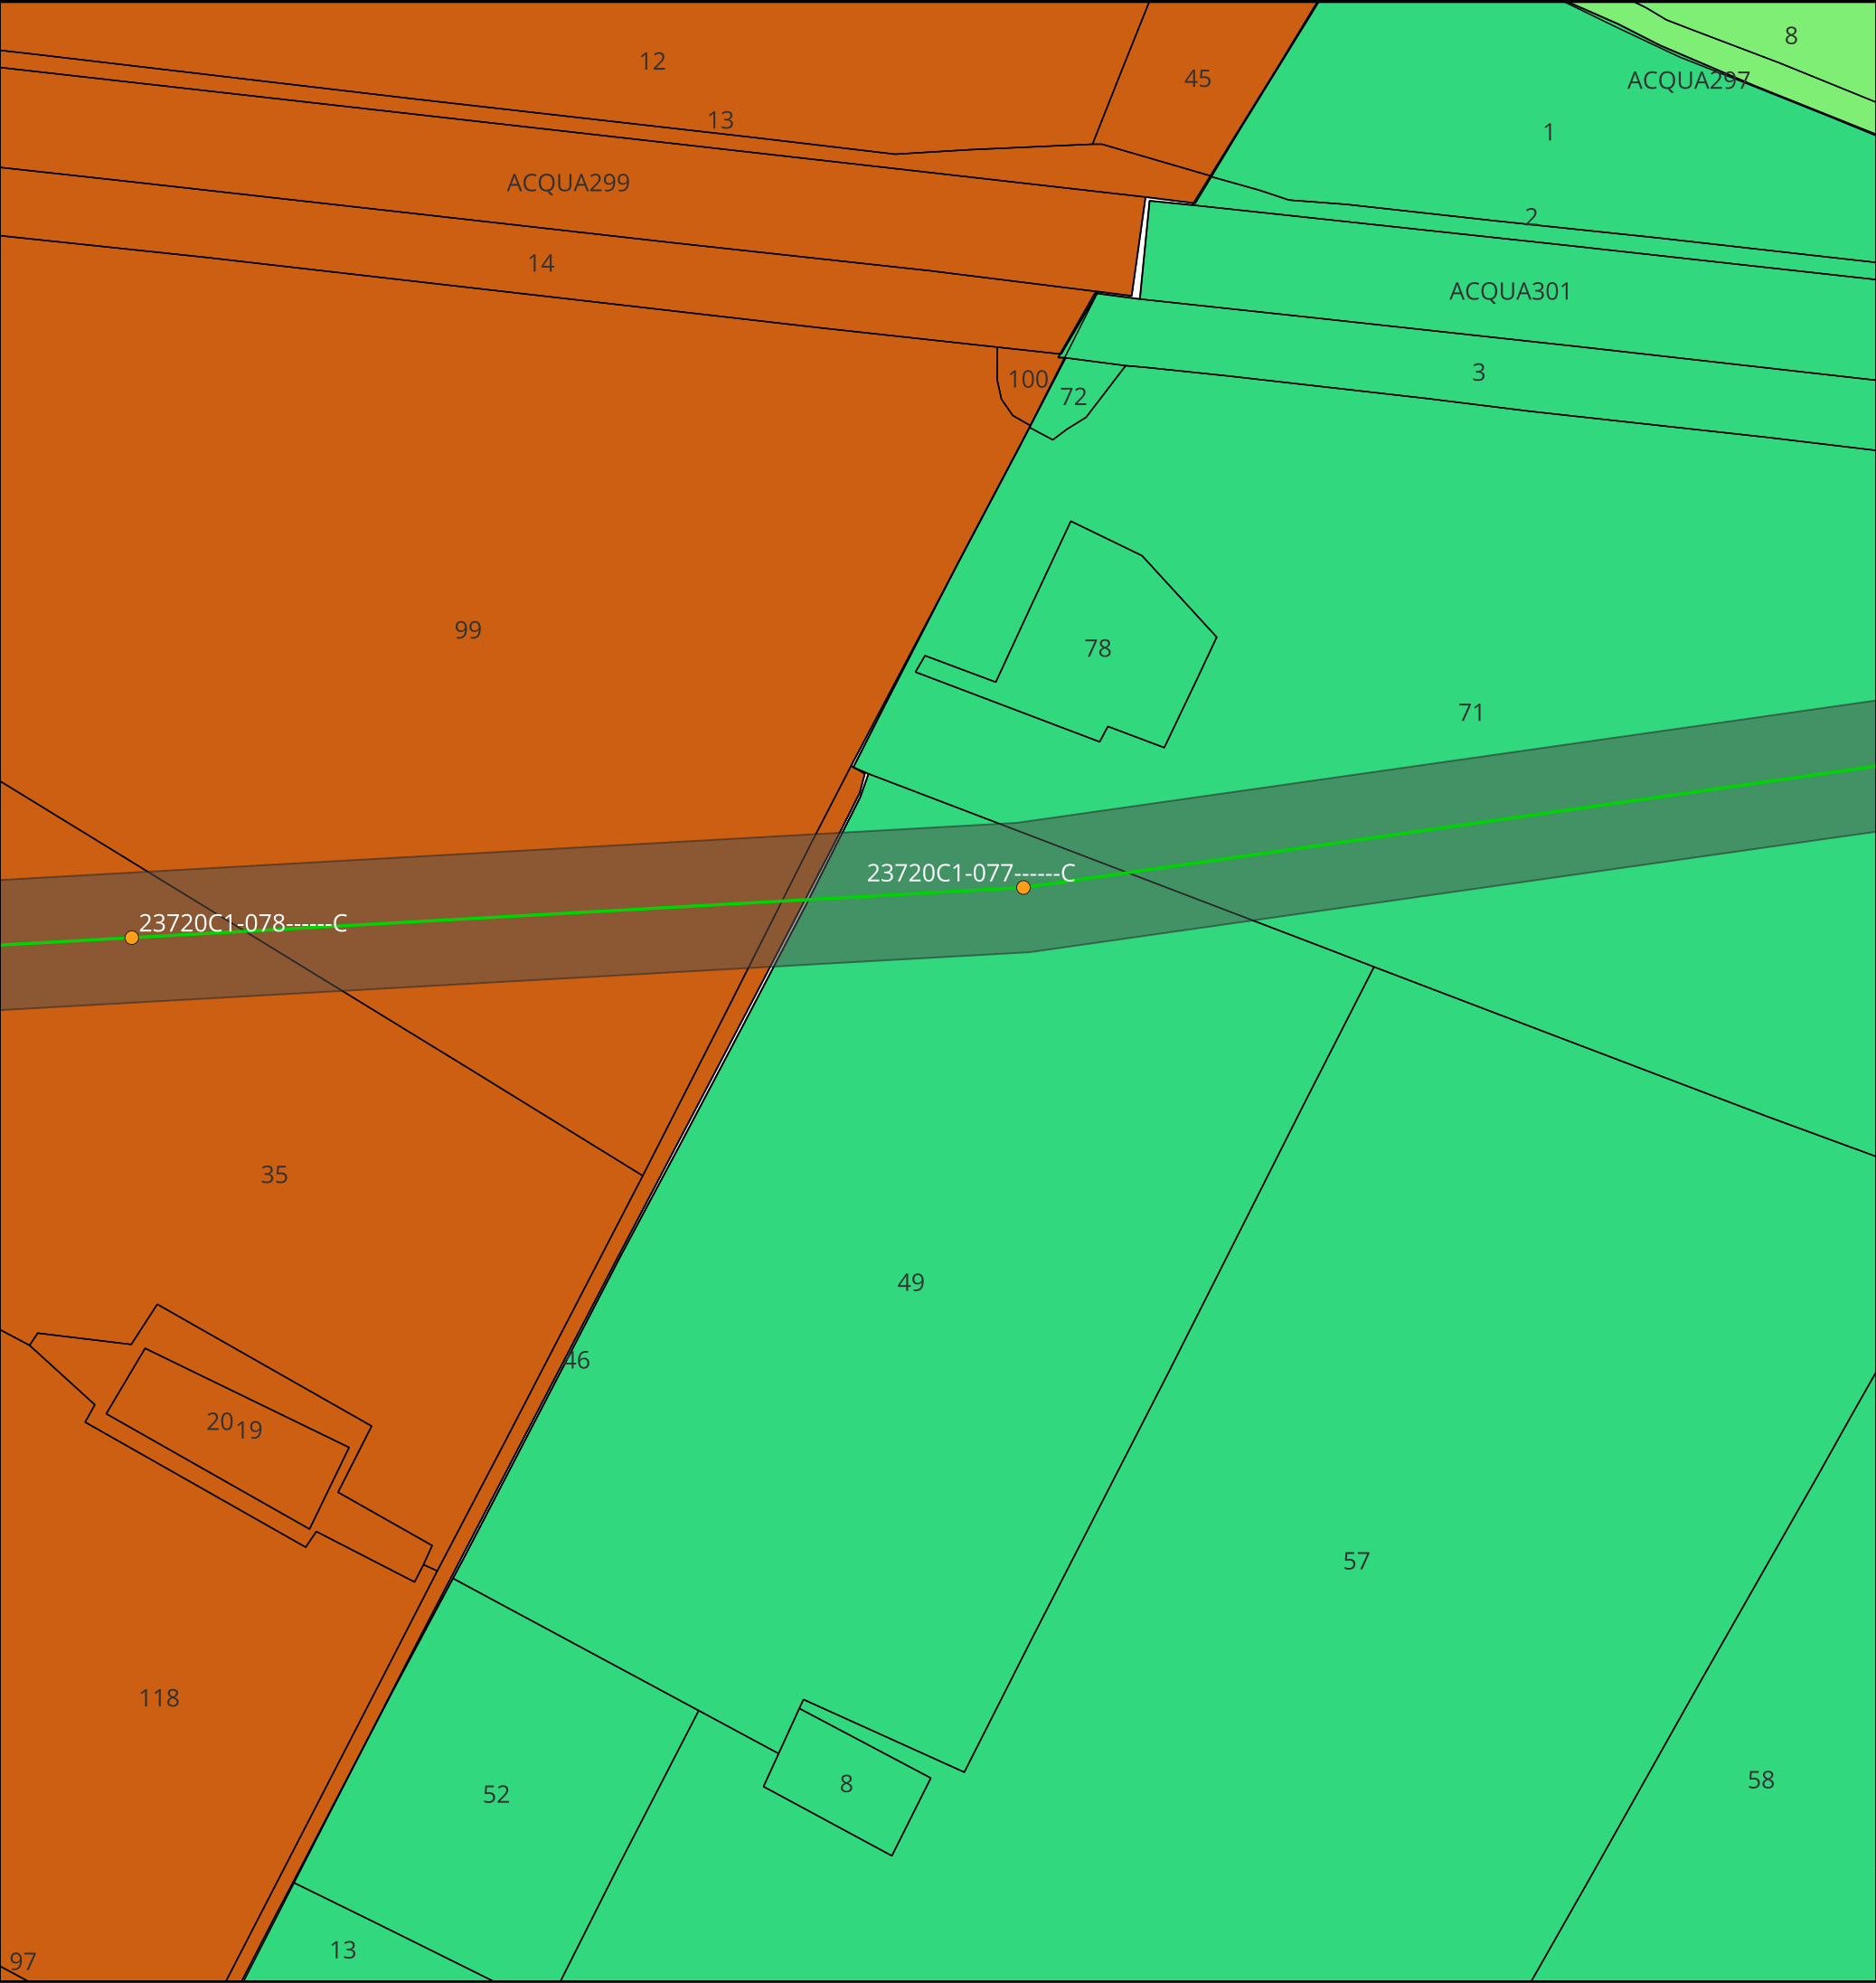

KEYMAP



Scala 1:175000

Legenda:

- Tralici Bondeno - Ferrara Cassana

Linea 132 kV Bondeno - Ferrara Cassana

Distanza di prima approssimazione
- Comune di Bondeno

152

153

154

TITOLO ELABORATO:

Planimetria catastale distanze
prima approssimazione

Nome progetto:

Potenziamento linee 132 kV
Bondeno - Ferrara Cassana
Ferrara Cassana - Ferrara ZI

Impianto fotovoltaico 64 MW


Codice:

1024-PRF-D05-00


Scala 1:2000		Rev: 1	
Data: 23/07/2025	Formato: A3		Pag. 1
Società di progettazione:		Produttore:	
GridSHAPE ELECTRIC THINKING		DELTA GEMINI SRL P.IVA 12299790969 deltagemini@lamiapec.it Via Bernina 7 - 20158 - Milano (MI)	

Questo documento contiene informazioni di proprietà GRID SHAPE S.r.l. e deve essere utilizzato esclusivamente dal destinatario in relazione alle finalità per le quali è stato ricevuto. E' vietata qualsiasi forma di riproduzione o di divulgazione senza l'esplicito consenso di GRID SHAPE S.r.l.

This document contains information proprietary to GRID SHAPES S.r.l. and it will have to be used exclusively for the purposes for which it has been furnished. Whichever shape of spreading or reproduction without the written permission of GRID SHAPE S.r.l. is prohibit.

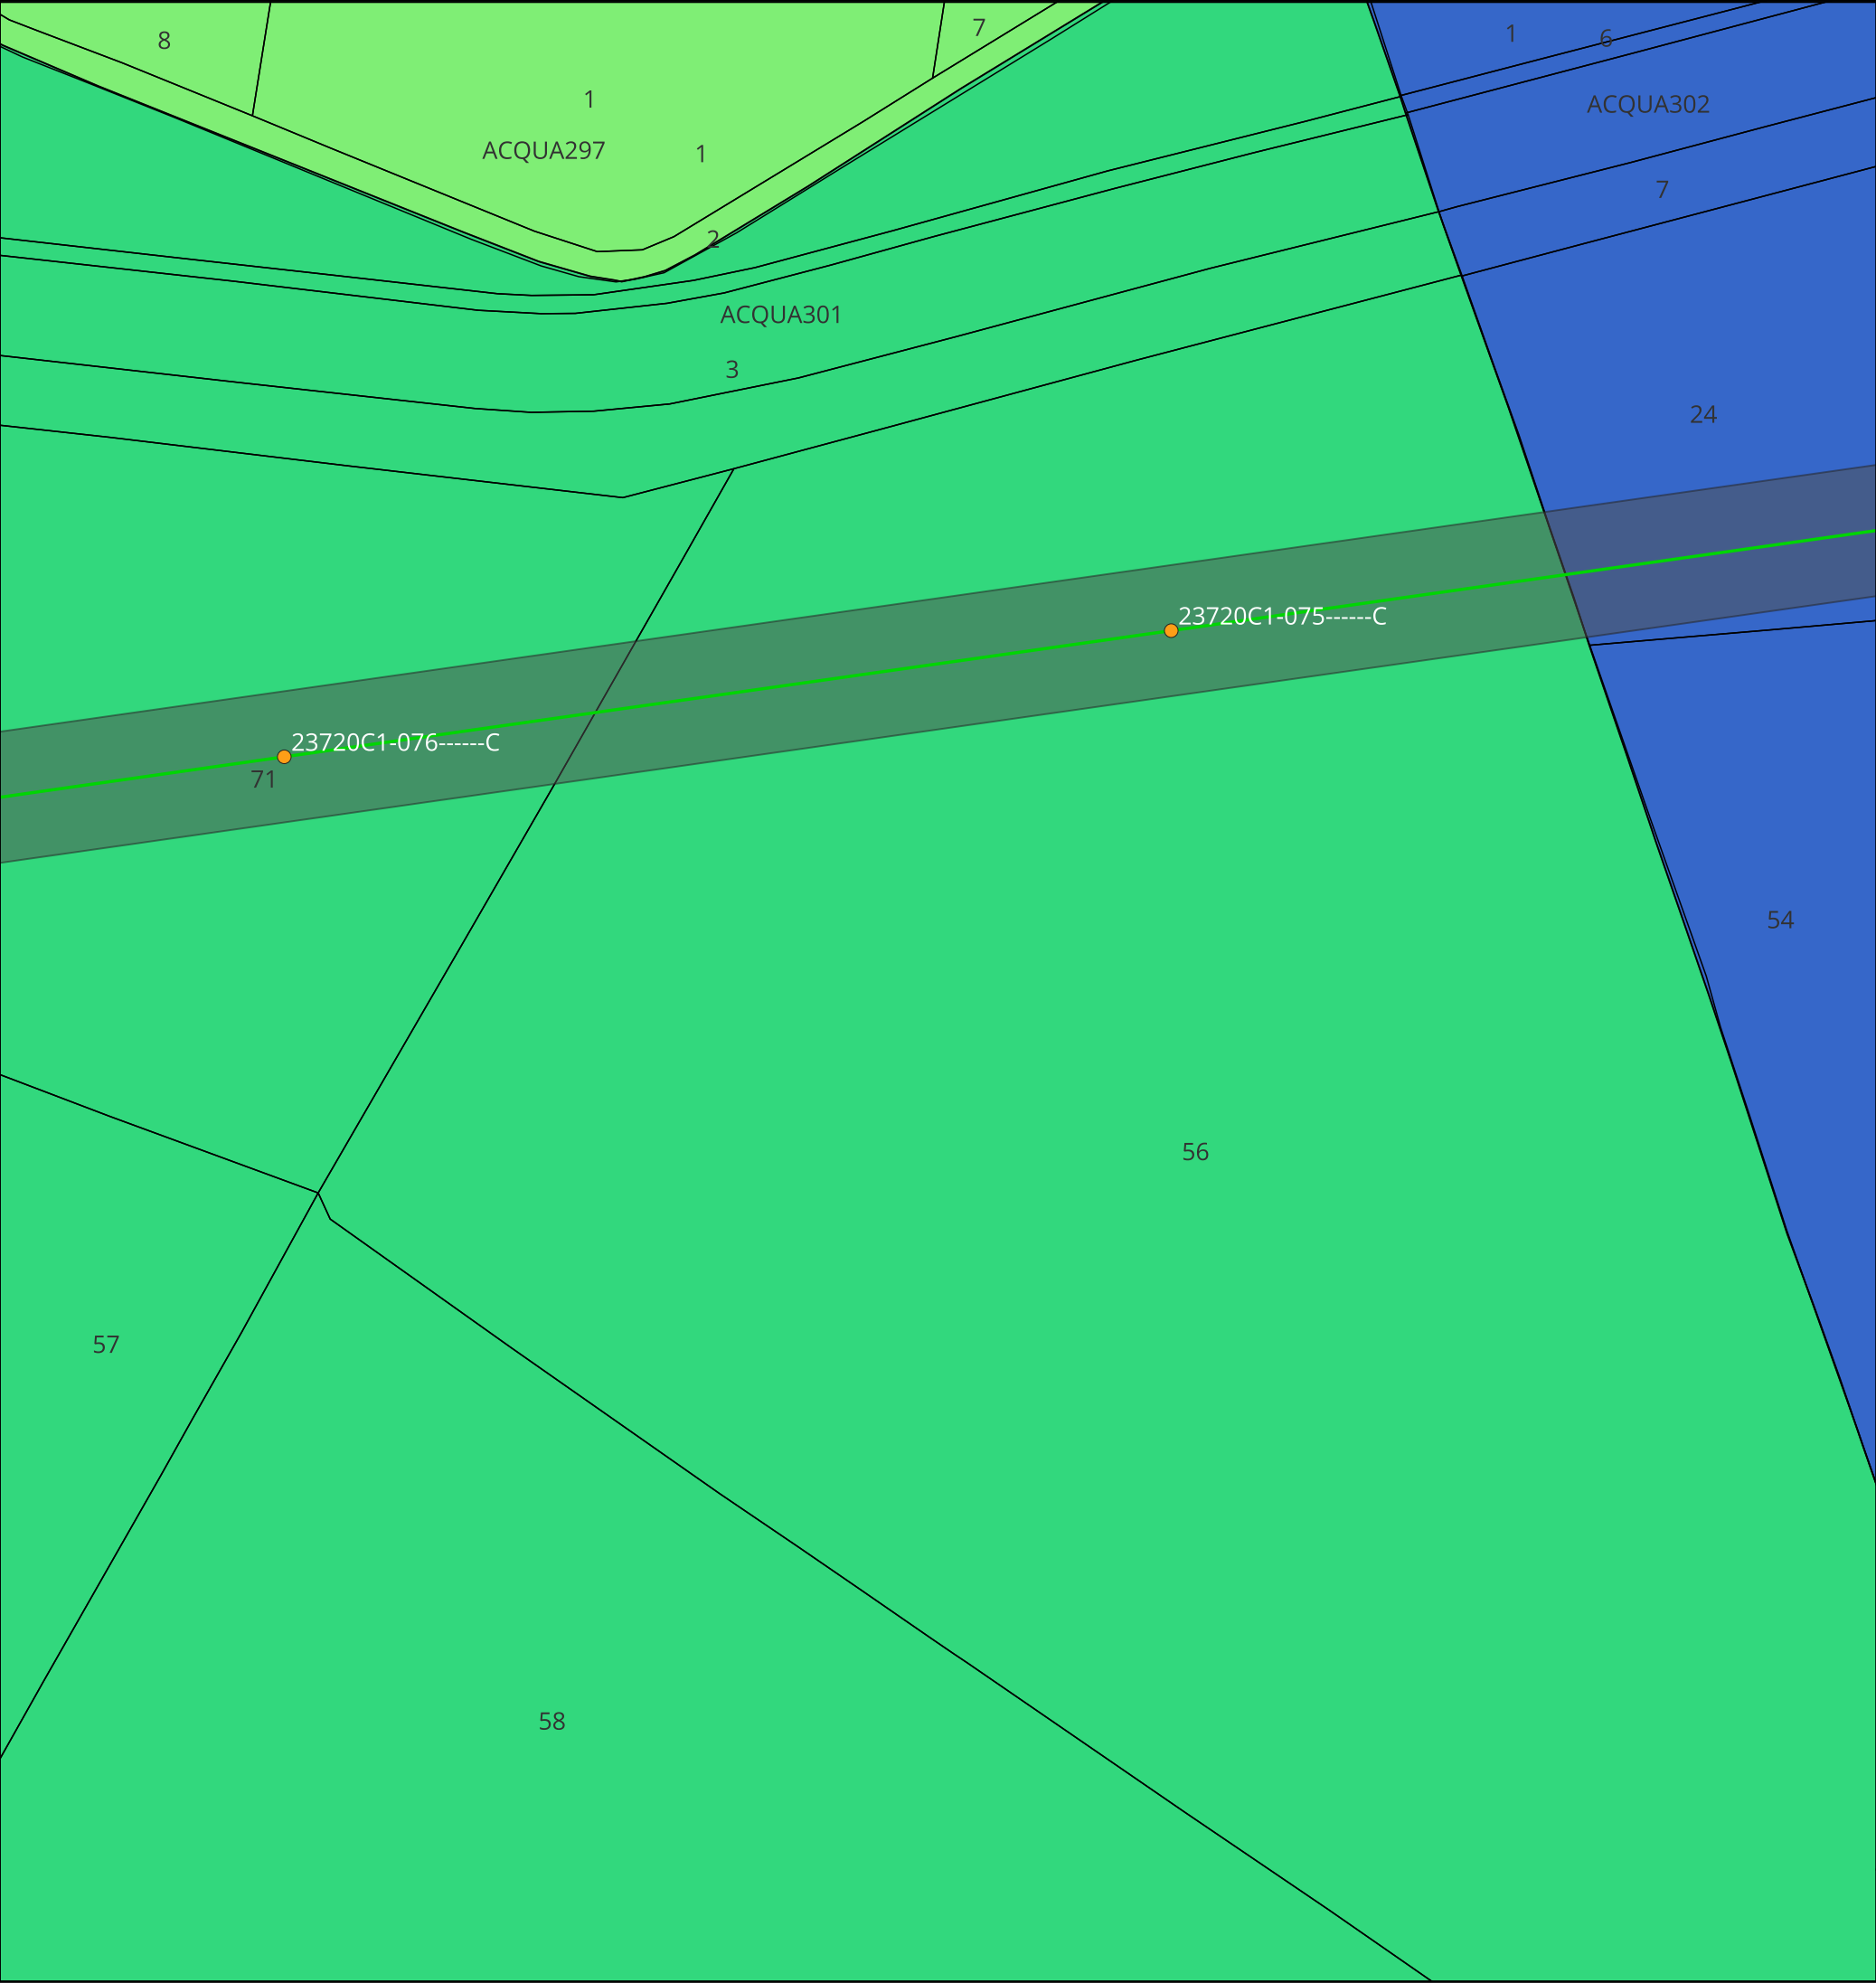

KEYMAP

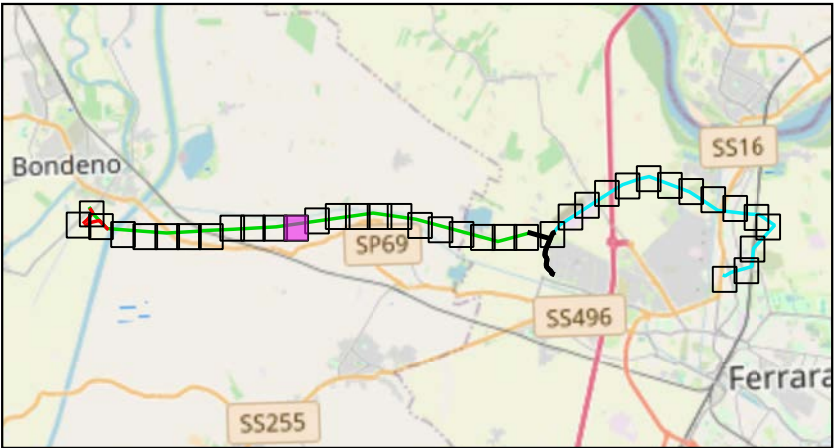

Scala 1:175000

Legenda:

- Trallici Bondeno - Ferrara Cassana

Linea 132 kV Bondeno - Ferrara Cassana

Distanza di prima approssimazione
- Comune di Bondeno

152

154

155

TITOLO ELABORATO:
**Planimetria catastale distanze
prima approssimazione**

Nome progetto: **Potenziamento linee 132 kV
Bondeno - Ferrara Cassana
Ferrara Cassana - Ferrara ZI**

Impianto fotovoltaico 64 MW

Codice:
1024-PRF-D05-00


Scala 1:2000		Rev: 1	
Data: 23/07/2025	Formato: A3		Pag. 1
Società di progettazione:		Produttore:	
GridSHAPE ELECTRIC THINKING		DELTA GEMINI SRL P.IVA 12299790969 deltagemini@lamiapec.it Via Bernina 7 - 20158 - Milano (MI)	

Questo documento contiene informazioni di proprietà GRID SHAPE S.r.l. e deve essere utilizzato esclusivamente dal destinatario in relazione alle finalità per le quali è stato ricevuto. E' vietata qualsiasi forma di riproduzione o di divulgazione senza l'esplicito consenso di GRID SHAPE S.r.l.

This document contains information proprietary to GRID SHAPES S.r.l. and it will have to be used exclusively for the purposes for which it has been furnished. Whichever shape of spreading or reproduction without the written permission of GRID SHAPE S.r.l. is prohibit.



KEYMAP

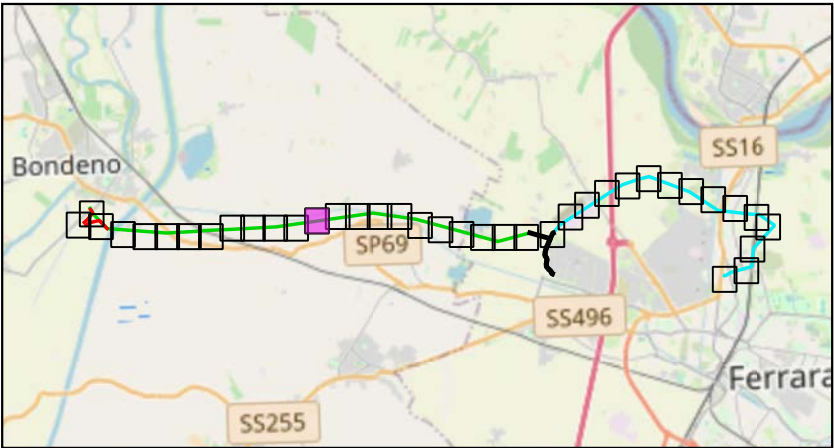

Scala 1:175000

Legenda:

- Tralicci Bondeno - Ferrara Cassana

Linea 132 kV Bondeno - Ferrara Cassana

Distanza di prima approssimazione
- Comune di Vigarano Mainarda

11
- Comune di Bondeno

152

154

155

TITOLO ELABORATO:

Planimetria catastale distanze
prima approssimazione

Nome progetto:

Potenziamento linee 132 kV
Bondeno - Ferrara Cassana
Ferrara Cassana - Ferrara ZI

Impianto fotovoltaico 64 MW


Codice:

1024-PRF-D05-00

Scala 1:2000		Rev: 1	
Data: 23/07/2025	Formato: A3		Pag. 1
Società di progettazione:		Produttore:	
GridSHAPE ELECTRIC THINKING		DELTA GEMINI SRL P.IVA 12299790969 deltagemini@lamiapec.it Via Bernina 7 - 20158 - Milano (MI)	

Questo documento contiene informazioni di proprietà GRID SHAPE S.r.l. e deve essere utilizzato esclusivamente dal destinatario in relazione alle finalità per le quali è stato ricevuto. E' vietata qualsiasi forma di riproduzione o di divulgazione senza l'esplicito consenso di GRID SHAPE S.r.l.

This document contains information proprietary to GRID SHAPES S.r.l. and it will have to be used exclusively for the purposes for which it has been furnished. Whichever shape of spreading or reproduction without the written permission of GRID SHAPE S.r.l. is prohibit.

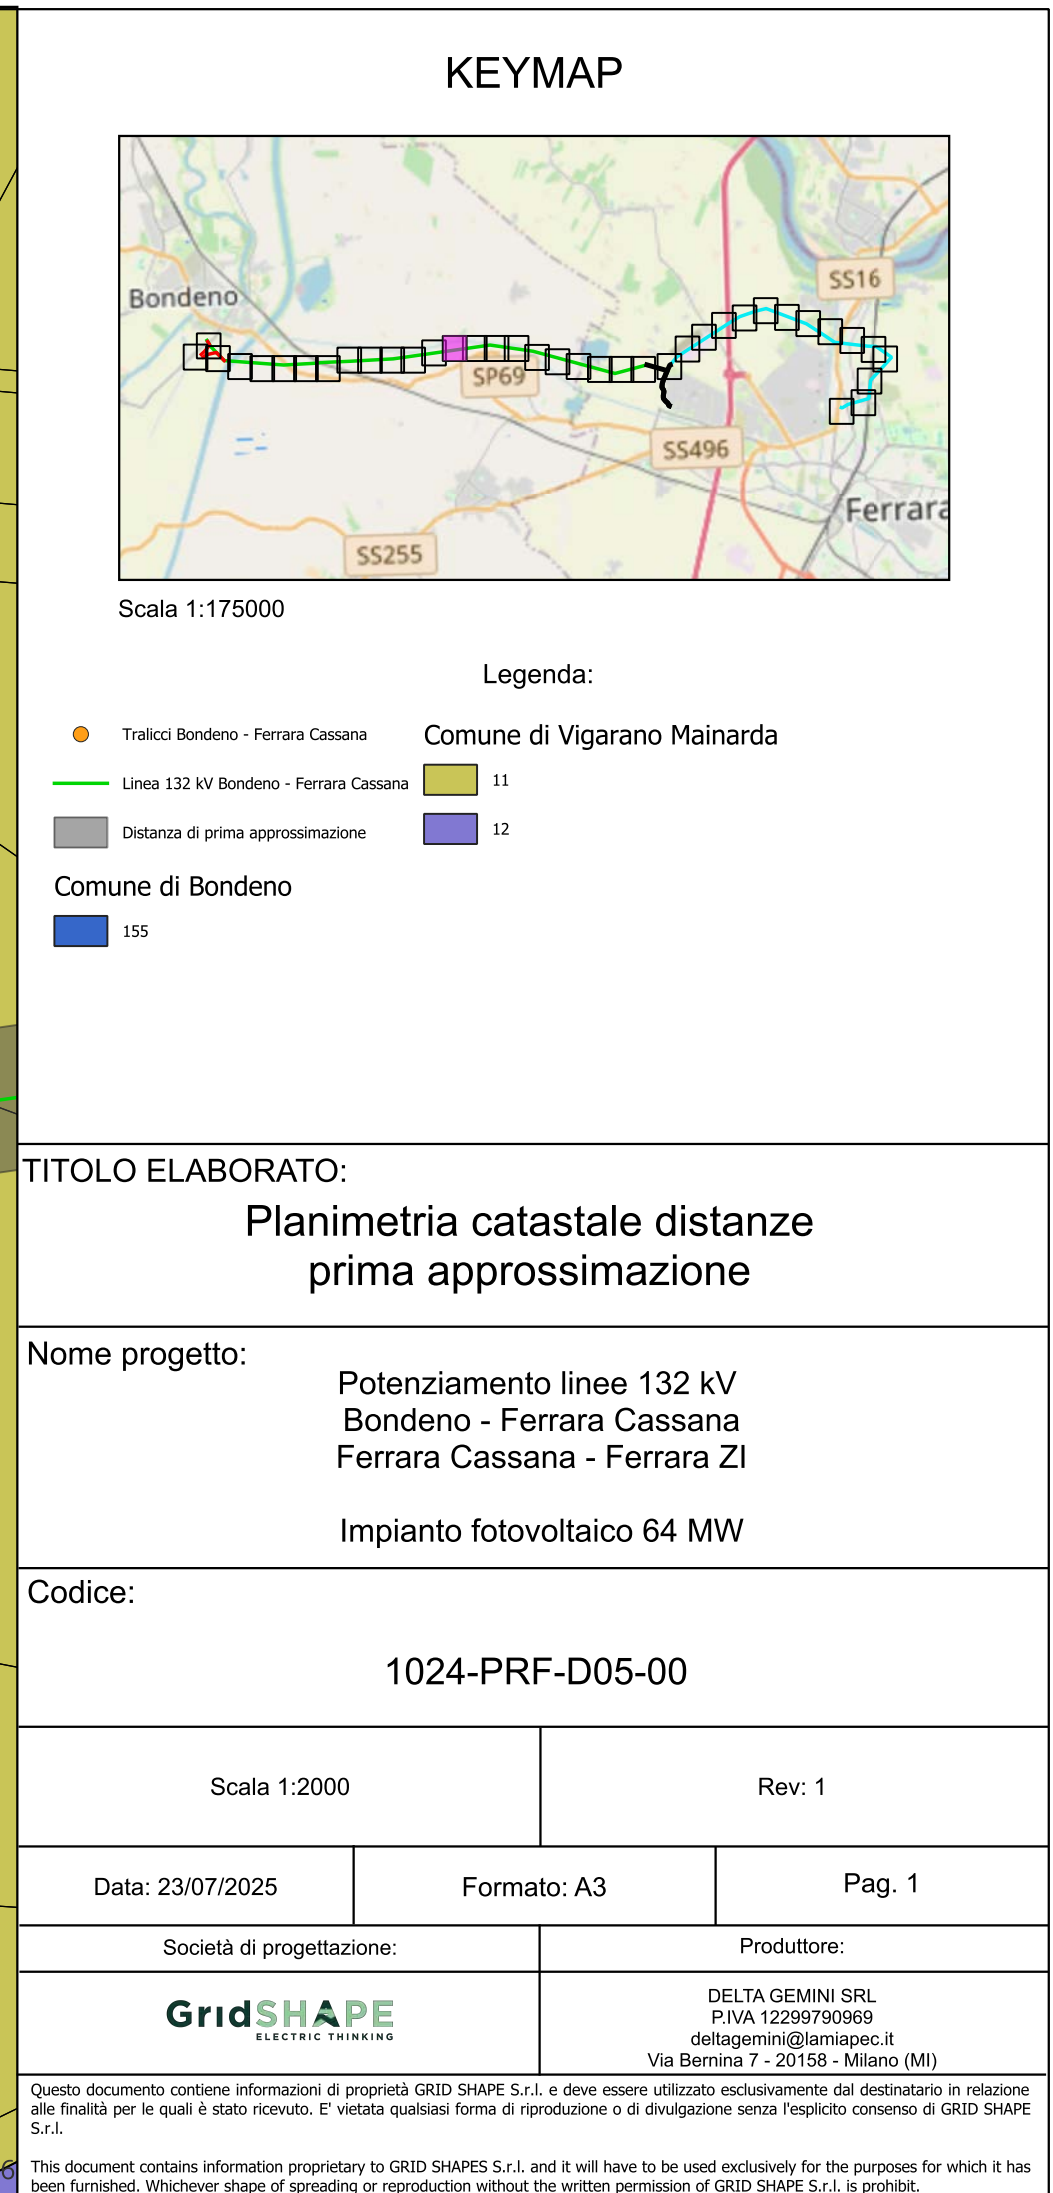

A map of the study area in the Emilia-Romagna region of Italy. The map shows the location of the study site (red square) relative to Bondeno and Ferrara. The study site is located on the SS255 road, between the SS496 and SS16 roads. The map also shows the location of the study site (red square) relative to the SS255, SS496, and SS16 roads.

Legenda:

- # Comune di Bondeno

Planimetria catastale distanze prima approssimazione

Potenziamento linee 132 kV
Bondeno - Ferrara Cassana
Ferrara Cassana - Ferrara Z

Impianto fotovoltaico 64 MW

1024-PRF-D05-00

Scala 1:2000

Rev: 1

Data: 23/07/2025

Formato: A3

Pag. 1

Società di progettazione:


Prodotto da:

GridSHAPE
ELECTRIC THINKING


DELTA GEMINI SRL
P.IVA 12299790969
deltagemini@lamiapec.it
Via Bernina 7 - 20158 - Milano (MI)

Questo documento contiene informazioni di proprietà GRID SHAPE S.r.l. e deve essere utilizzato esclusivamente dal destinatario in relazione alle finalità per le quali è stato ricevuto. E' vietata qualsiasi forma di riproduzione o di divulgazione senza l'esplicito consenso di GRID SHAPE S.r.l.

This document contains information proprietary to GRID SHAPES S.r.l. and it will have to be used exclusively for the purposes for which it has been furnished. Whichever shape of spreading or reproduction without the written permission of GRID SHAPE S.r.l. is prohibi

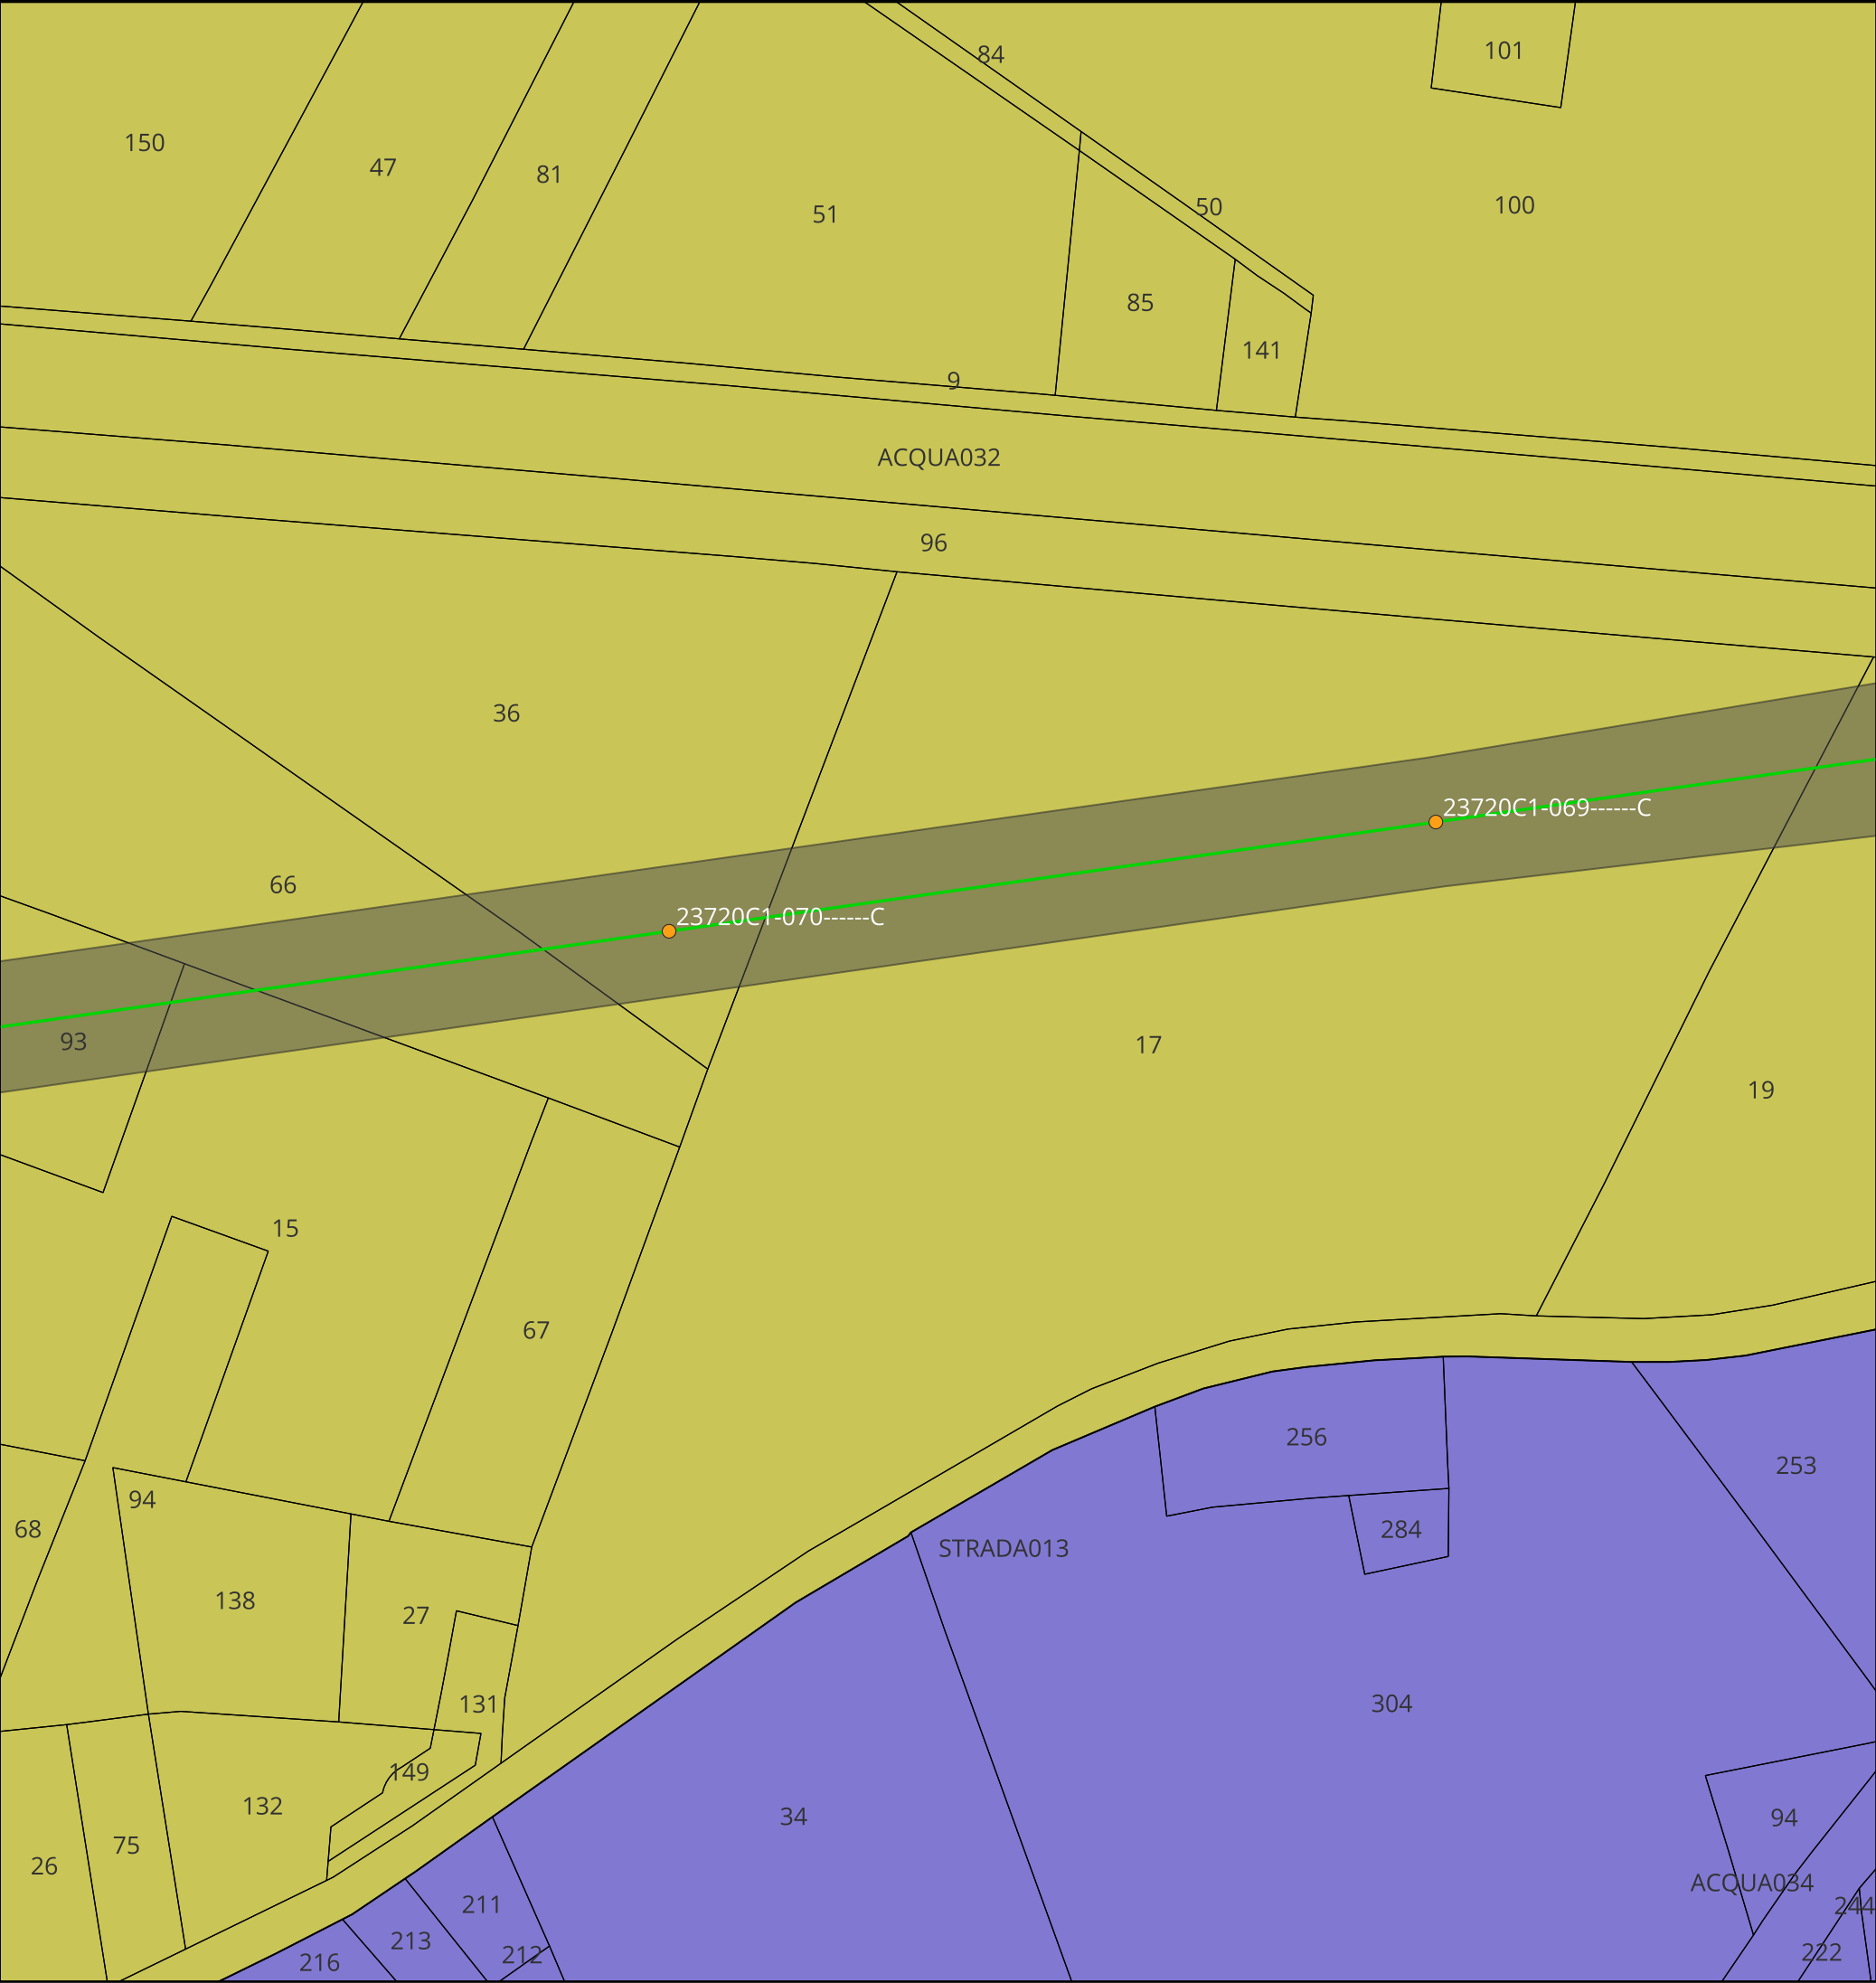

KEYMAP

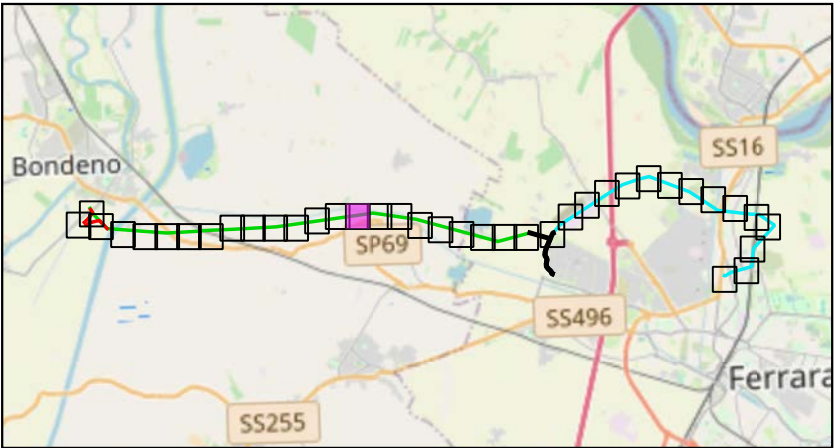

Scala 1:175000

Legenda:

- Tralici Bondeno - Ferrara Cassana
- Linea 132 kV Bondeno - Ferrara Cassana
- Distanza di prima approssimazione
- Comune di Vigarano Mainarda
- 11
- 12

TITOLO ELABORATO:

Planimetria catastale distanze
prima approssimazione

Nome progetto:

Potenziamento linee 132 kV
Bondeno - Ferrara Cassana
Ferrara Cassana - Ferrara ZI

Impianto fotovoltaico 64 MW


Codice:

1024-PRF-D05-00


Scala 1:2000		Rev: 1	
Data: 23/07/2025	Formato: A3		Pag. 1
Società di progettazione:		Produttore:	
GridSHAPE ELECTRIC THINKING		DELTA GEMINI SRL P.IVA 12299790969 deltagemini@lamiapec.it Via Bernina 7 - 20158 - Milano (MI)	

Questo documento contiene informazioni di proprietà GRID SHAPE S.r.l. e deve essere utilizzato esclusivamente dal destinatario in relazione alle finalità per le quali è stato ricevuto. E' vietata qualsiasi forma di riproduzione o di divulgazione senza l'esplicito consenso di GRID SHAPE S.r.l.

This document contains information proprietary to GRID SHAPES S.r.l. and it will have to be used exclusively for the purposes for which it has been furnished. Whichever shape of spreading or reproduction without the written permission of GRID SHAPE S.r.l. is prohibit.

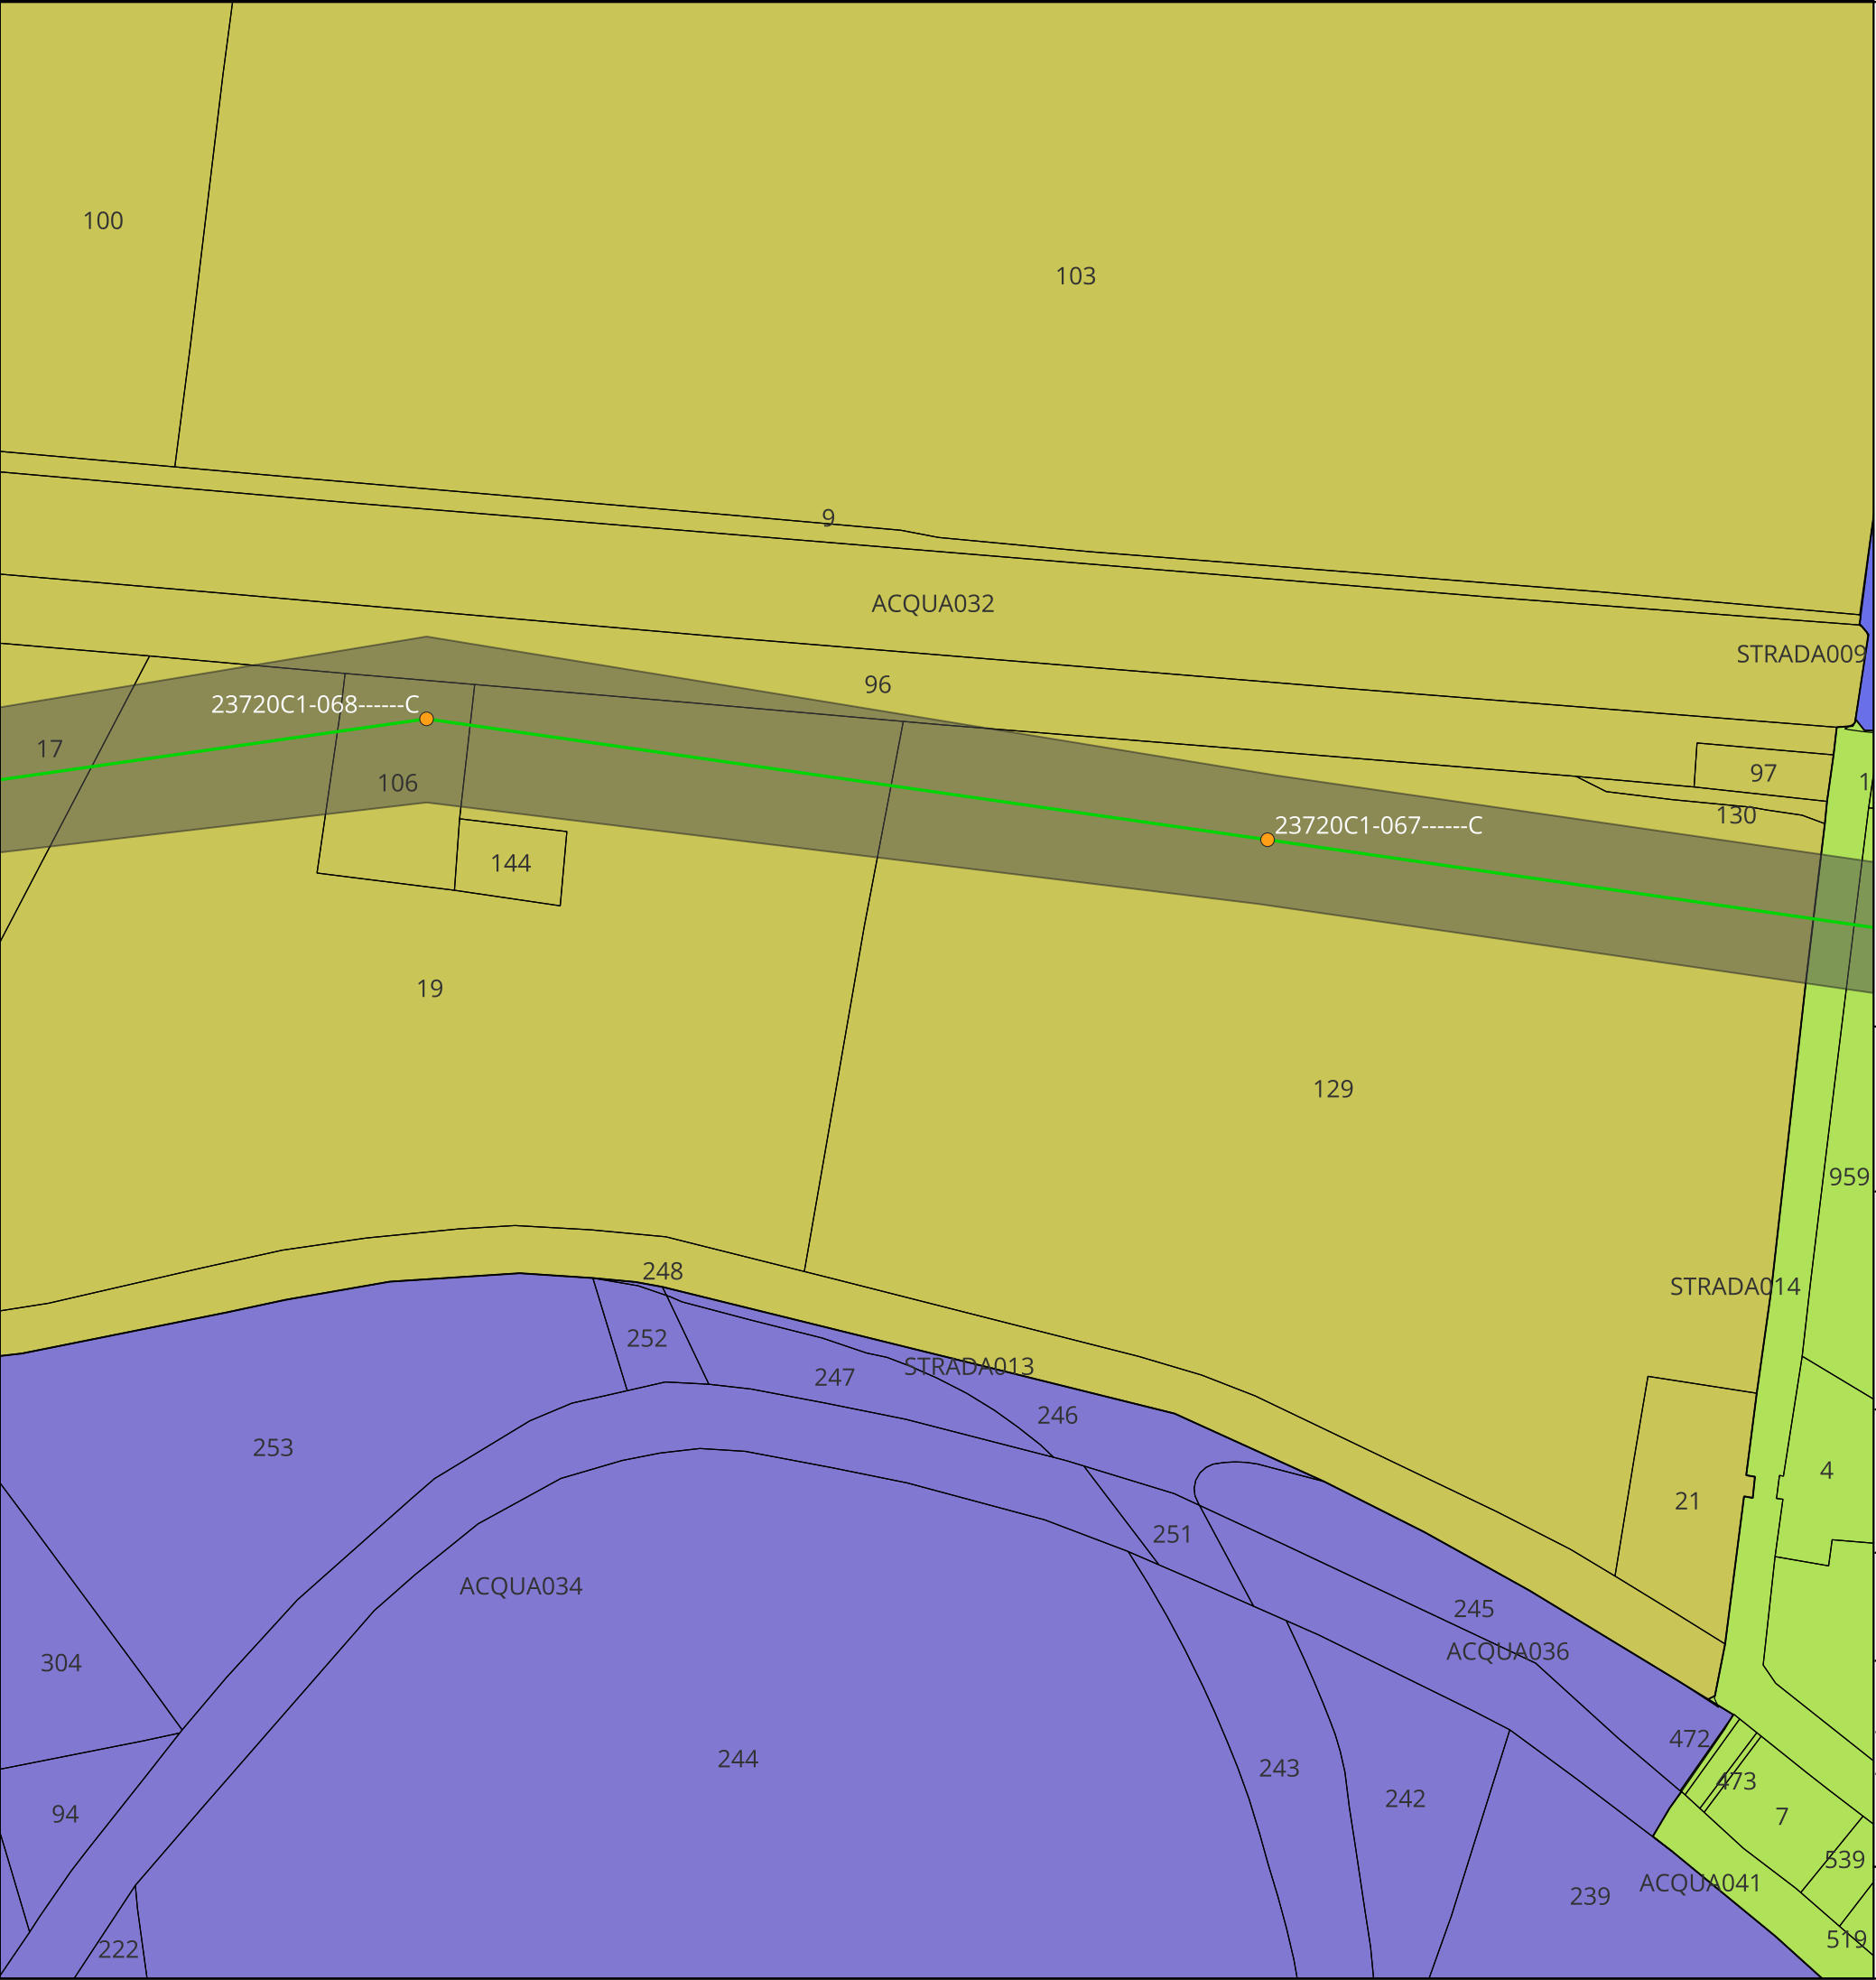

KEYMAP

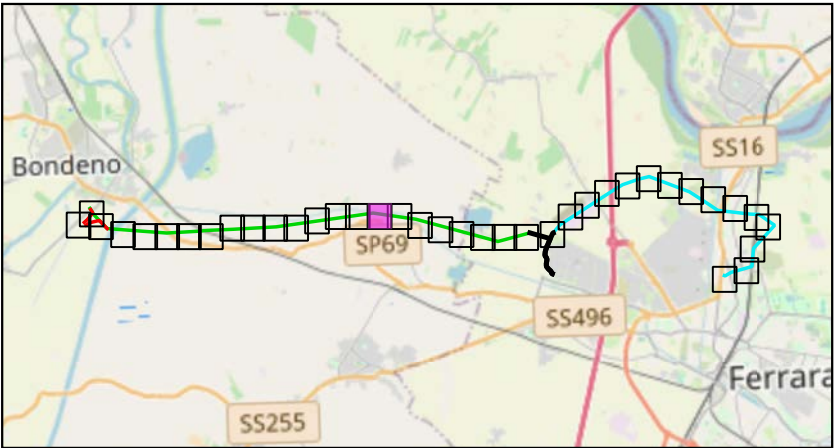

Scala 1:175000

Legenda:

- Tralicci Bondeno - Ferrara Cassana

Linea 132 kV Bondeno - Ferrara Cassana

Distanza di prima approssimazione
- Comune di Vigarano Mainarda

11

12

13

9

TITOLO ELABORATO:
Planimetria catastale distanze
prima approssimazione

Nome progetto: Potenziamento linee 132 kV
Bondeno - Ferrara Cassana
Ferrara Cassana - Ferrara ZI

Impianto fotovoltaico 64 MW

Codice:

1024-PRF-D05-00


Scala 1:2000		Rev: 1	
Data: 23/07/2025	Formato: A3		Pag. 1
Società di progettazione:		Produttore:	
GridSHAPE ELECTRIC THINKING		DELTA GEMINI SRL P.IVA 12299790969 deltagemini@lamiapec.it Via Bernina 7 - 20158 - Milano (MI)	

Questo documento contiene informazioni di proprietà GRID SHAPE S.r.l. e deve essere utilizzato esclusivamente dal destinatario in relazione alle finalità per le quali è stato ricevuto. E' vietata qualsiasi forma di riproduzione o di divulgazione senza l'esplicito consenso di GRID SHAPE S.r.l.

This document contains information proprietary to GRID SHAPES S.r.l. and it will have to be used exclusively for the purposes for which it has been furnished. Whichever shape of spreading or reproduction without the written permission of GRID SHAPE S.r.l. is prohibit.



KEYMAP

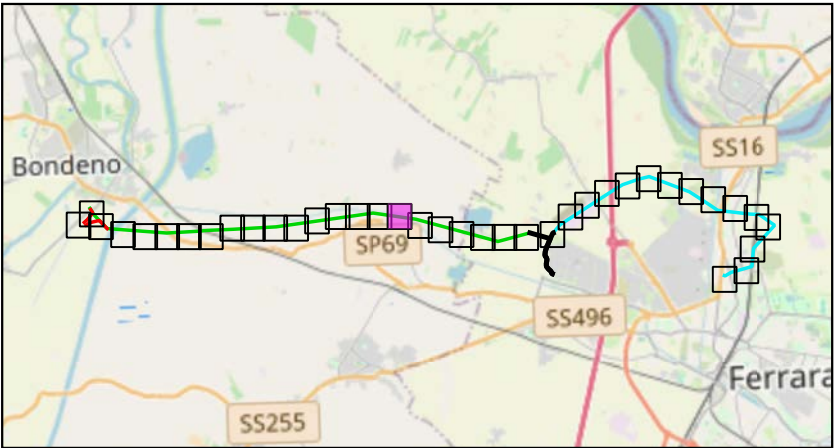

Scala 1:175000

Legenda:

- Tralici Bondeno - Ferrara Cassana

Linea 132 kV Bondeno - Ferrara Cassana

Distanza di prima approssimazione
- Comune di Vigarano Mainarda

11

12

13

9

TITOLO ELABORATO:

Planimetria catastale distanze
prima approssimazione

Nome progetto:

Potenziamento linee 132 kV
Bondeno - Ferrara Cassana
Ferrara Cassana - Ferrara ZI

Impianto fotovoltaico 64 MW


Codice:

1024-PRF-D05-00


Scala 1:2000		Rev: 1	
Data: 23/07/2025	Formato: A3		Pag. 1
Società di progettazione:		Produttore:	
GridSHAPEELECTRIC THINKING		DELTA GEMINI SRL P.IVA 12299790969 deltagemini@lamiapec.it Via Bernina 7 - 20158 - Milano (MI)	

Questo documento contiene informazioni di proprietà GRID SHAPE S.r.l. e deve essere utilizzato esclusivamente dal destinatario in relazione alle finalità per le quali è stato ricevuto. E' vietata qualsiasi forma di riproduzione o di divulgazione senza l'esplicito consenso di GRID SHAPE S.r.l.

This document contains information proprietary to GRID SHAPES S.r.l. and it will have to be used exclusively for the purposes for which it has been furnished. Whichever shape of spreading or reproduction without the written permission of GRID SHAPE S.r.l. is prohibit.

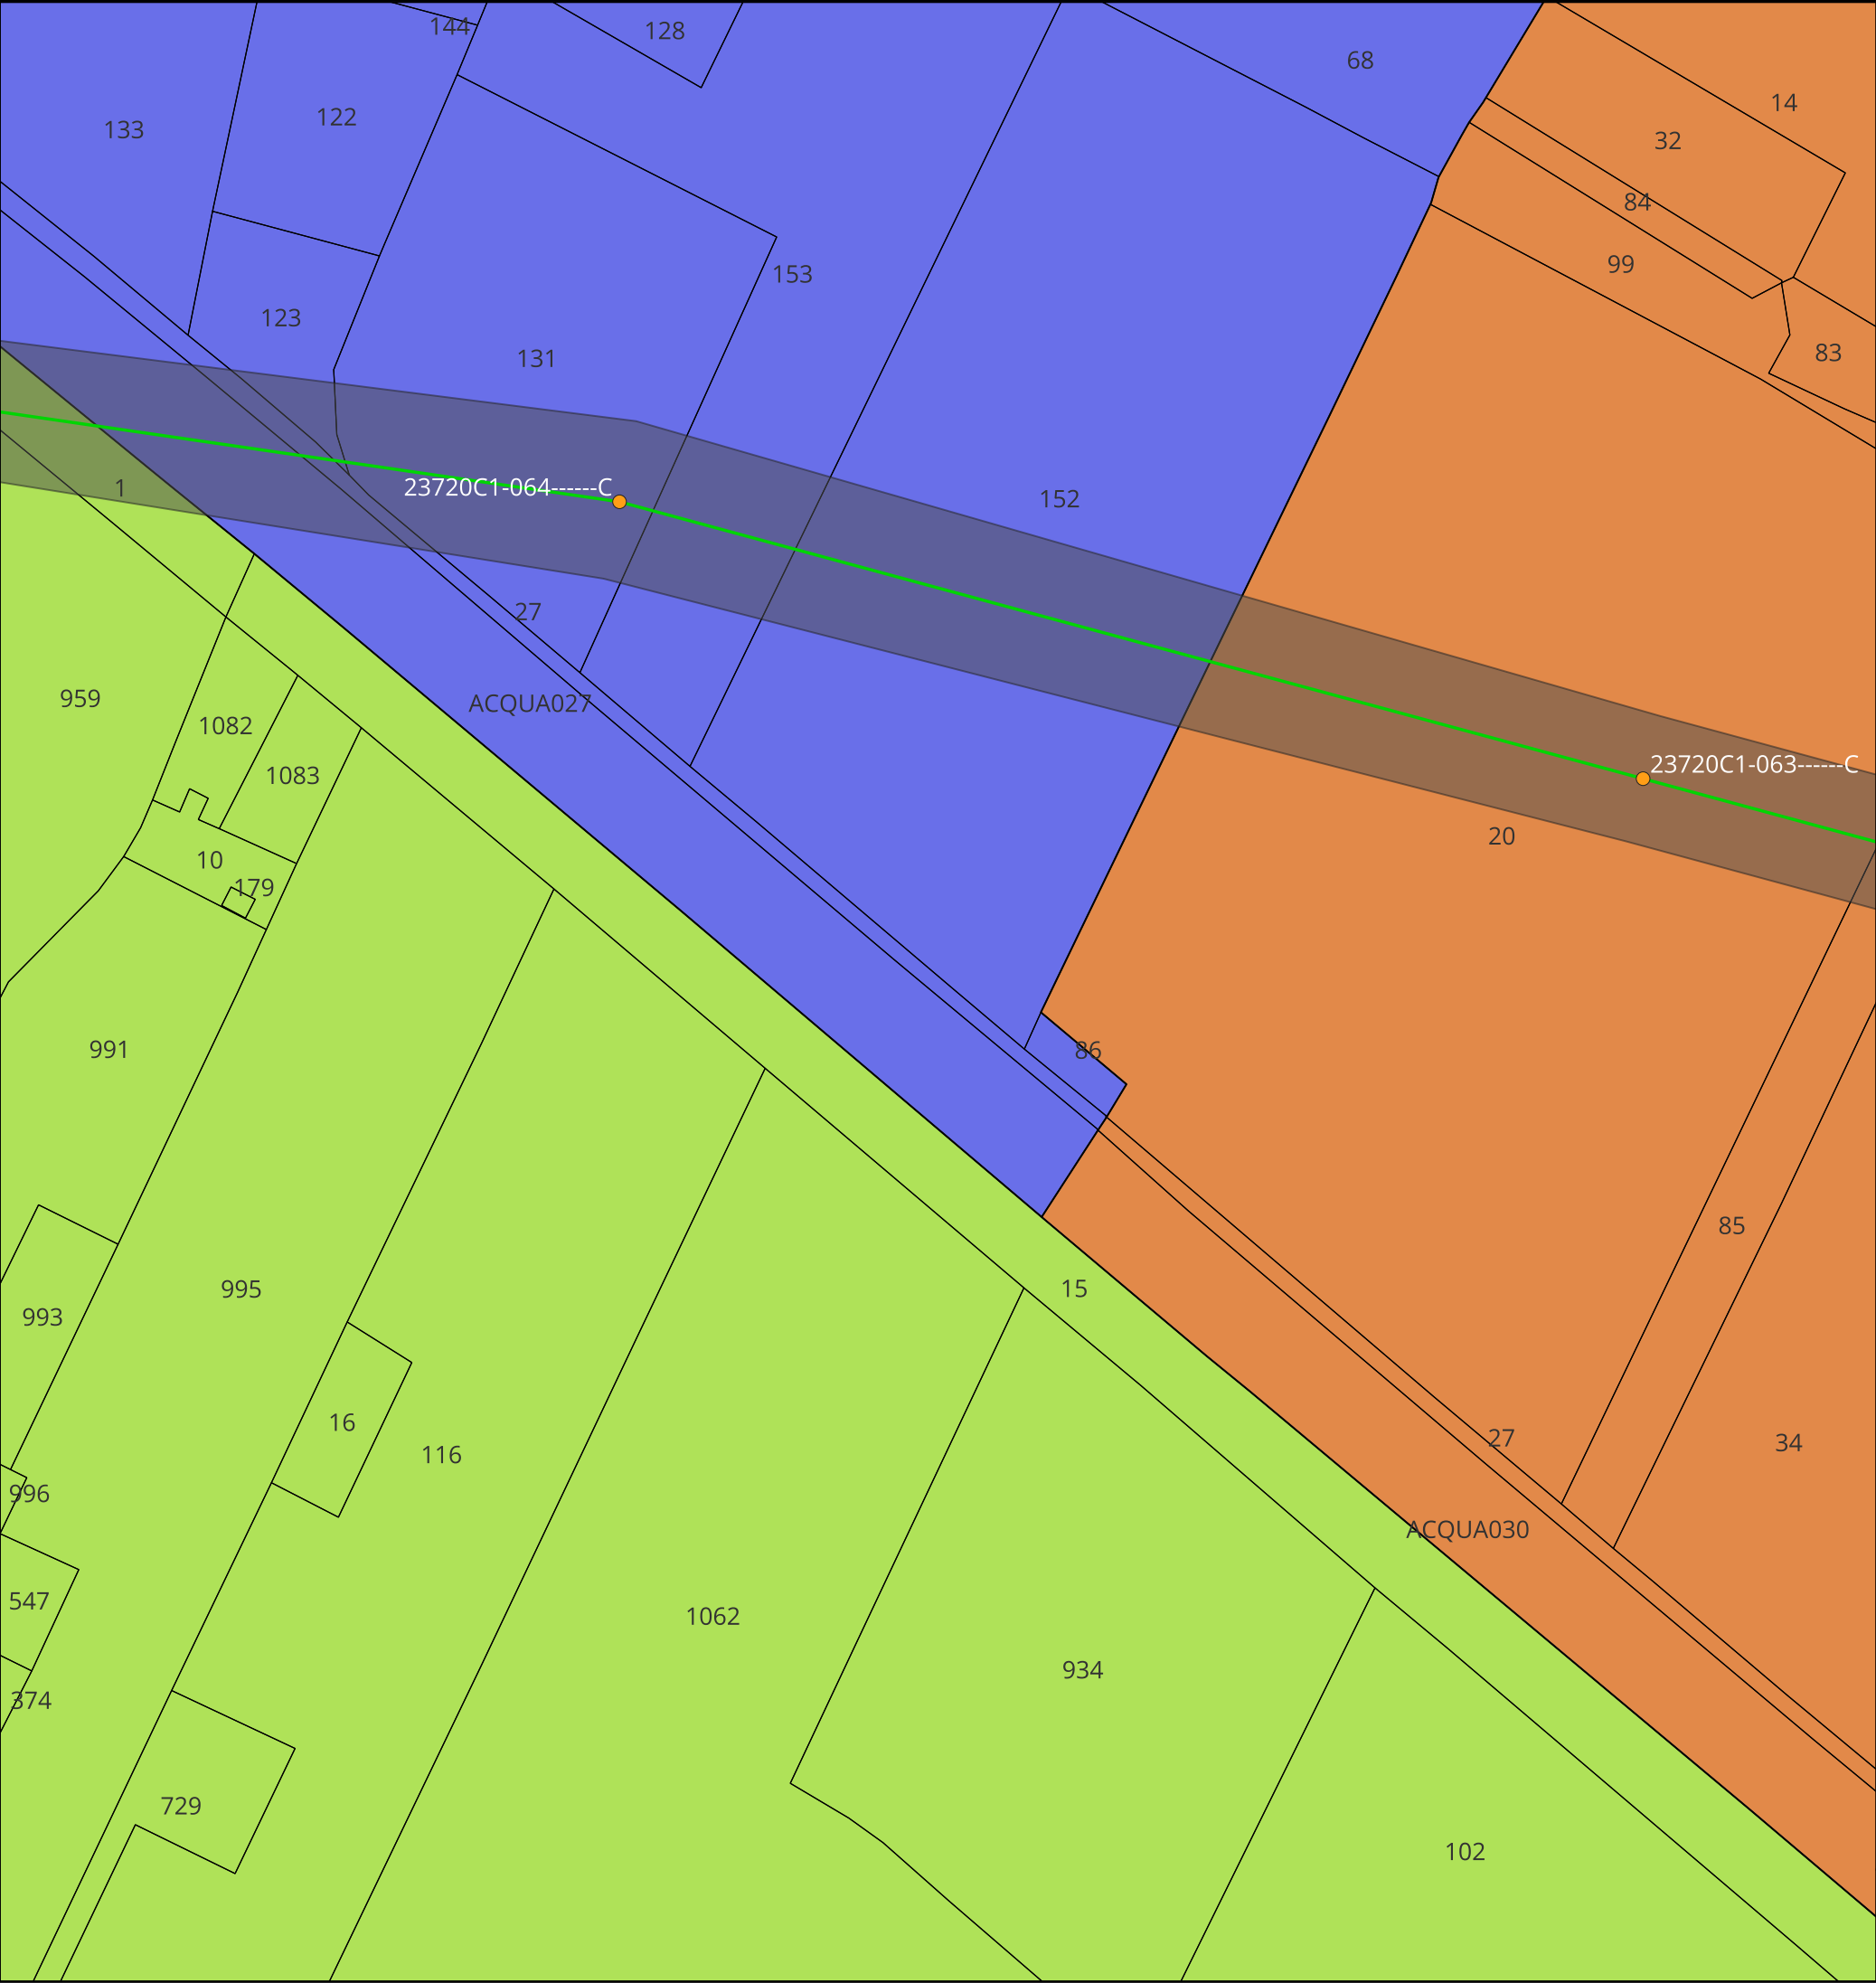

KEYMAP

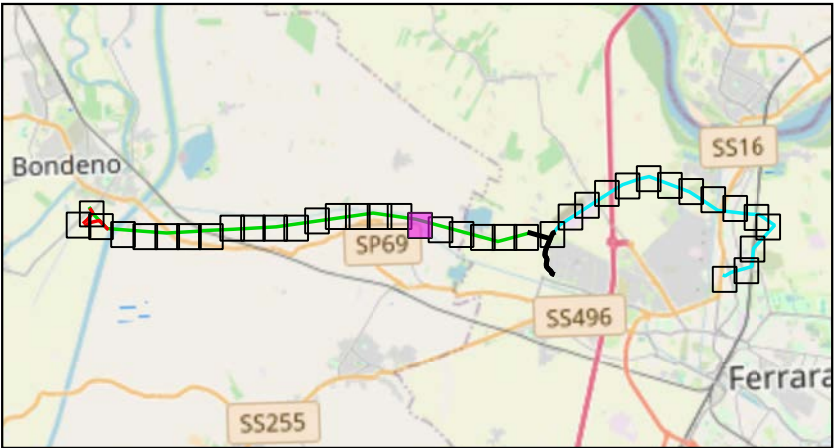

Scala 1:175000

Legenda:

- Tralici Bondeno - Ferrara Cassana

Linea 132 kV Bondeno - Ferrara Cassana

Distanza di prima approssimazione
- Comune di Vigarano Mainarda

10

13

9

TITOLO ELABORATO:

Planimetria catastale distanze
prima approssimazione

Nome progetto:

Potenziamento linee 132 kV
Bondeno - Ferrara Cassana
Ferrara Cassana - Ferrara ZI

Impianto fotovoltaico 64 MW

Codice:

1024-PRF-D05-00

Scala 1:2000		Rev: 1	
Data: 23/07/2025	Formato: A3		Pag. 1
Società di progettazione:		Produttore:	
GridSHAPEELECTRIC THINKING		DELTA GEMINI SRL P.IVA 12299790969 deltagemini@lamiapec.it Via Bernina 7 - 20158 - Milano (MI)	

Questo documento contiene informazioni di proprietà GRID SHAPE S.r.l. e deve essere utilizzato esclusivamente dal destinatario in relazione alle finalità per le quali è stato ricevuto. E' vietata qualsiasi forma di riproduzione o di divulgazione senza l'esplicito consenso di GRID SHAPE S.r.l.

This document contains information proprietary to GRID SHAPES S.r.l. and it will have to be used exclusively for the purposes for which it has been furnished. Whichever shape of spreading or reproduction without the written permission of GRID SHAPE S.r.l. is prohibit.



KEYMAP



Scala 1:175000

Legenda:

- Tralicci Bondeno - Ferrara Cassana

Linea 132 kV Bondeno - Ferrara Cassana

Distanza di prima approssimazione
- Comune di Vigarano Mainarda

10

13

14

TITOLO ELABORATO:

Planimetria catastale distanze
prima approssimazione

Nome progetto:

Potenziamento linee 132 kV
Bondeno - Ferrara Cassana
Ferrara Cassana - Ferrara ZI

Impianto fotovoltaico 64 MW


Codice:

1024-PRF-D05-00

Scala 1:2000		Rev: 1	
Data: 23/07/2025	Formato: A3		Pag. 1
Società di progettazione:		Produttore:	
GridSHAPE ELECTRIC THINKING		DELTA GEMINI SRL P.IVA 12299790969 deltagemini@lamiapec.it Via Bernina 7 - 20158 - Milano (MI)	

Questo documento contiene informazioni di proprietà GRID SHAPE S.r.l. e deve essere utilizzato esclusivamente dal destinatario in relazione alle finalità per le quali è stato ricevuto. E' vietata qualsiasi forma di riproduzione o di divulgazione senza l'esplicito consenso di GRID SHAPE S.r.l.

This document contains information proprietary to GRID SHAPES S.r.l. and it will have to be used exclusively for the purposes for which it has been furnished. Whichever shape of spreading or reproduction without the written permission of GRID SHAPE S.r.l. is prohibit.

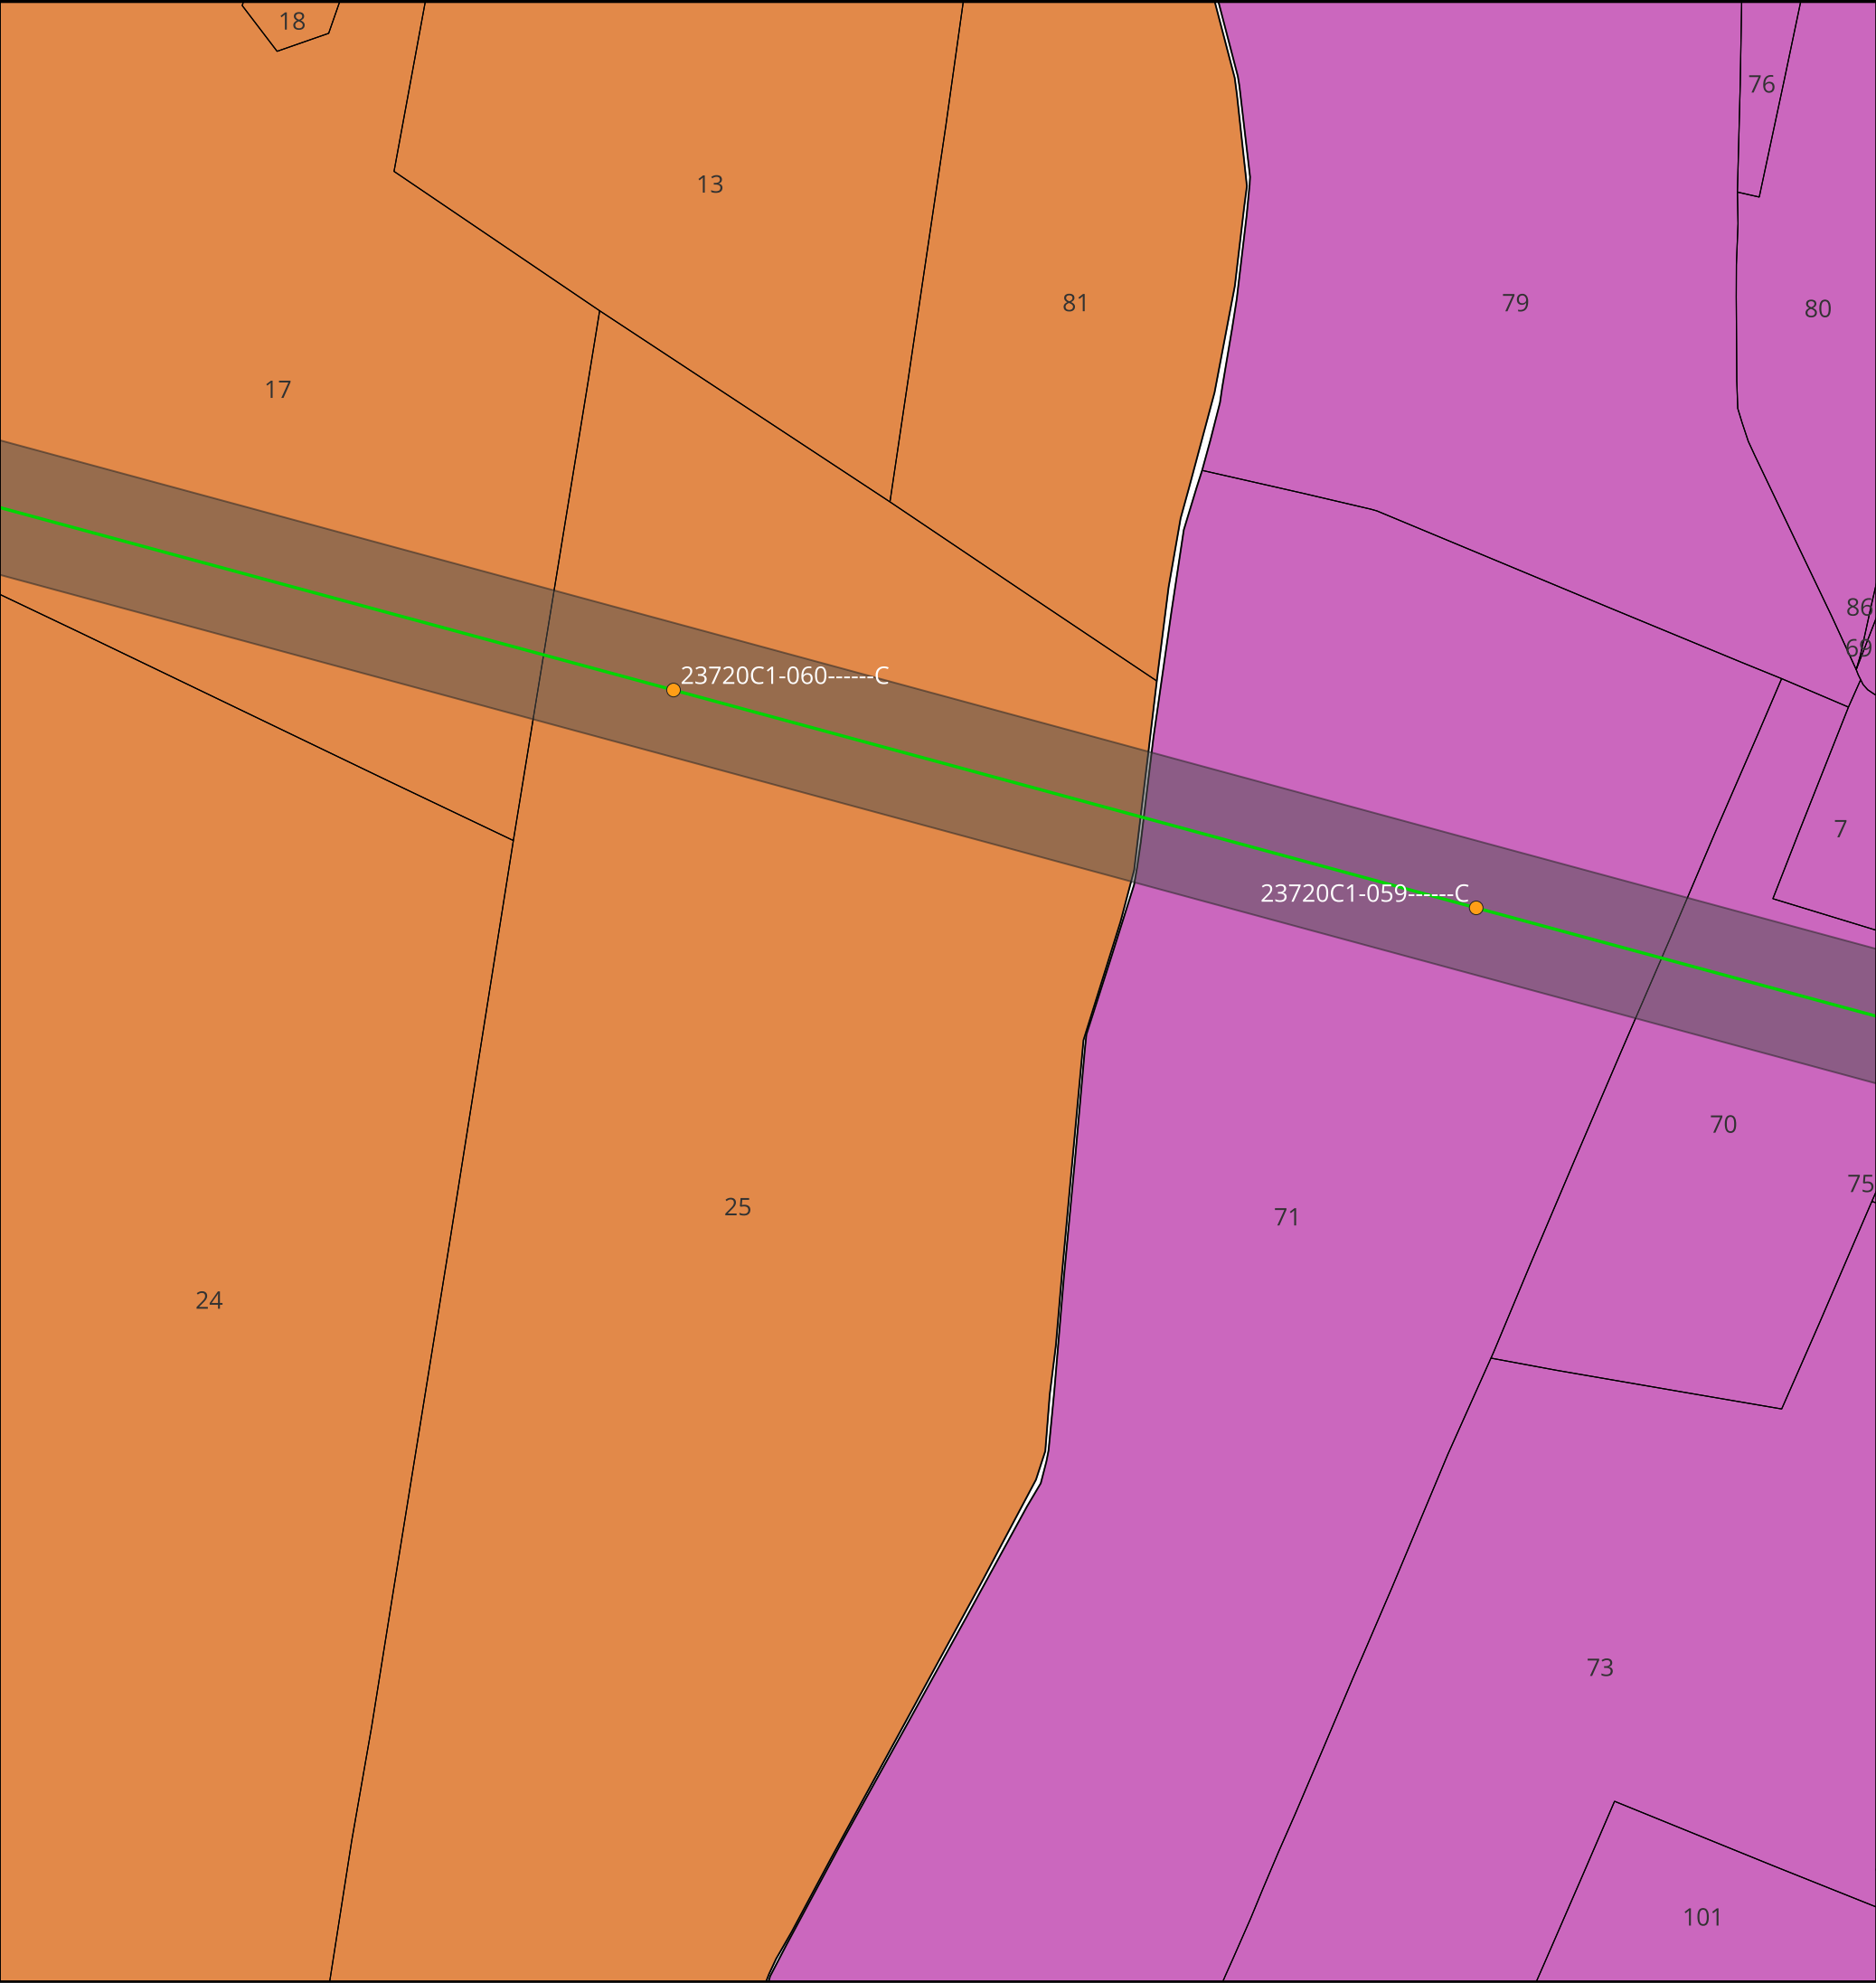

KEYMAP

Scala 1:175000

Legenda:

- Tralicci Bondeno - Ferrara Cassana
- Linea 132 kV Bondeno - Ferrara Cassana
- Distanza di prima approssimazione
- Comune di Ferrara
- Comune di Vigarano Mainarda

TITOLO ELABORATO:

Planimetria catastale distanze prima approssimazione

Nome progetto:

Potenziamento linee 132 kV
Bondeno - Ferrara Cassana
Ferrara Cassana - Ferrara ZI

Impianto fotovoltaico 64 MW


Codice:

1024-PRF-D05-00

Scala 1:2000		Rev: 1	
Data: 23/07/2025	Formato: A3		Pag. 1
Società di progettazione:		Produttore:	
		DELTA GEMINI SRL P.IVA 12299790969 deltagemini@lamiaptec.it Via Bernina 7 - 20158 - Milano (MI)	

Questo documento contiene informazioni di proprietà GRID SHAPE S.r.l. e deve essere utilizzato esclusivamente dal destinatario in relazione alle finalità per le quali è stato ricevuto. E' vietata qualsiasi forma di riproduzione o di divulgazione senza l'esplicito consenso di GRID SHAPE S.r.l.

This document contains information proprietary to GRID SHAPES S.r.l. and it will have to be used exclusively for the purposes for which it has been furnished. Whichever shape of spreading or reproduction without the written permission of GRID SHAPE S.r.l. is prohibit.

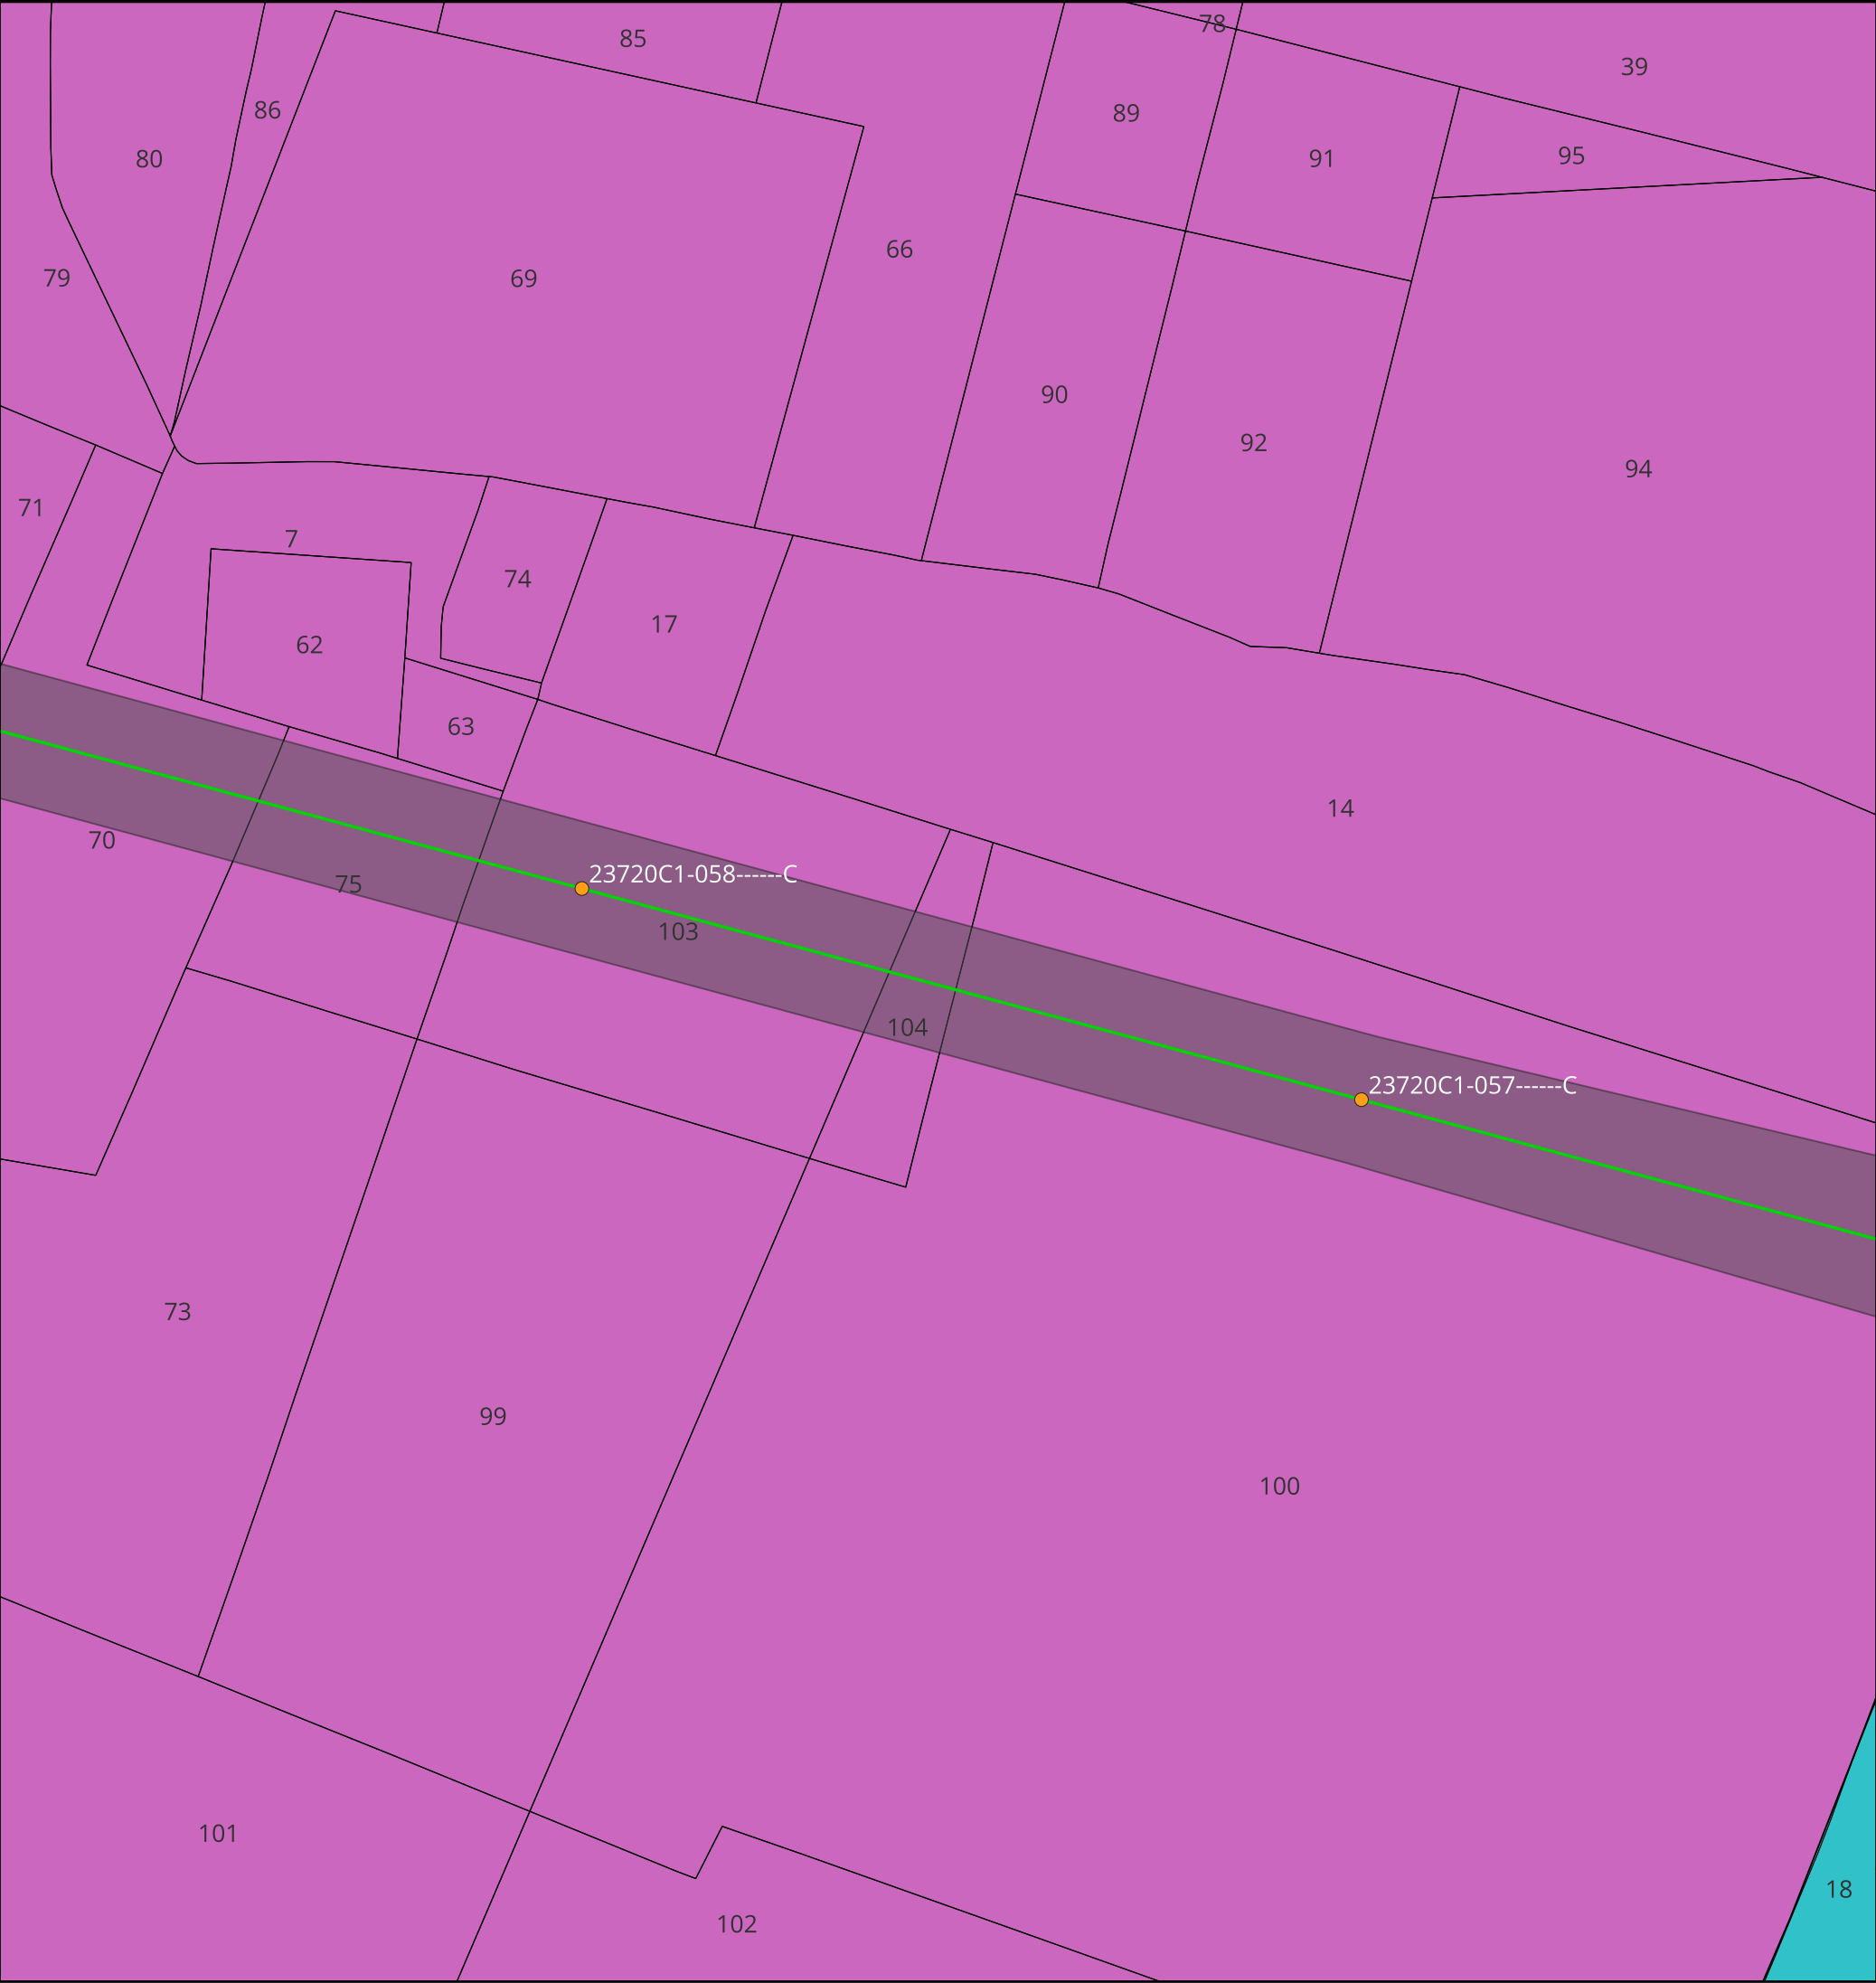

KEYMAP

Scala 1:175000

Legenda:

Tralicci Bondeno - Ferrara Cassana

Linea 132 kV Bondeno - Ferrara Cassana

Distanza di prima approssimazione

Comune di Ferrara

90

93

TITOLO ELABORATO:

Planimetria catastale distanze prima approssimazione

Nome progetto:

Potenziamento linee 132 kV
Bondeno - Ferrara Cassana
Ferrara Cassana - Ferrara ZI

Impianto fotovoltaico 64 MW


Codice:

1024-PRF-D05-00


Scala 1:2000		Rev: 1	
Data: 23/07/2025	Formato: A3		Pag. 1
Società di progettazione:		Produttore:	
GridSHAPE ELECTRIC THINKING		DELTA GEMINI SRL P.IVA 12299790969 deltagemini@lamiapec.it Via Bernina 7 - 20158 - Milano (MI)	

Questo documento contiene informazioni di proprietà GRID SHAPE S.r.l. e deve essere utilizzato esclusivamente dal destinatario in relazione alle finalità per le quali è stato ricevuto. E' vietata qualsiasi forma di riproduzione o di divulgazione senza l'esplicito consenso di GRID SHAPE S.r.l.

This document contains information proprietary to GRID SHAPES S.r.l. and it will have to be used exclusively for the purposes for which it has been furnished. Whichever shape of spreading or reproduction without the written permission of GRID SHAPE S.r.l. is prohibit.

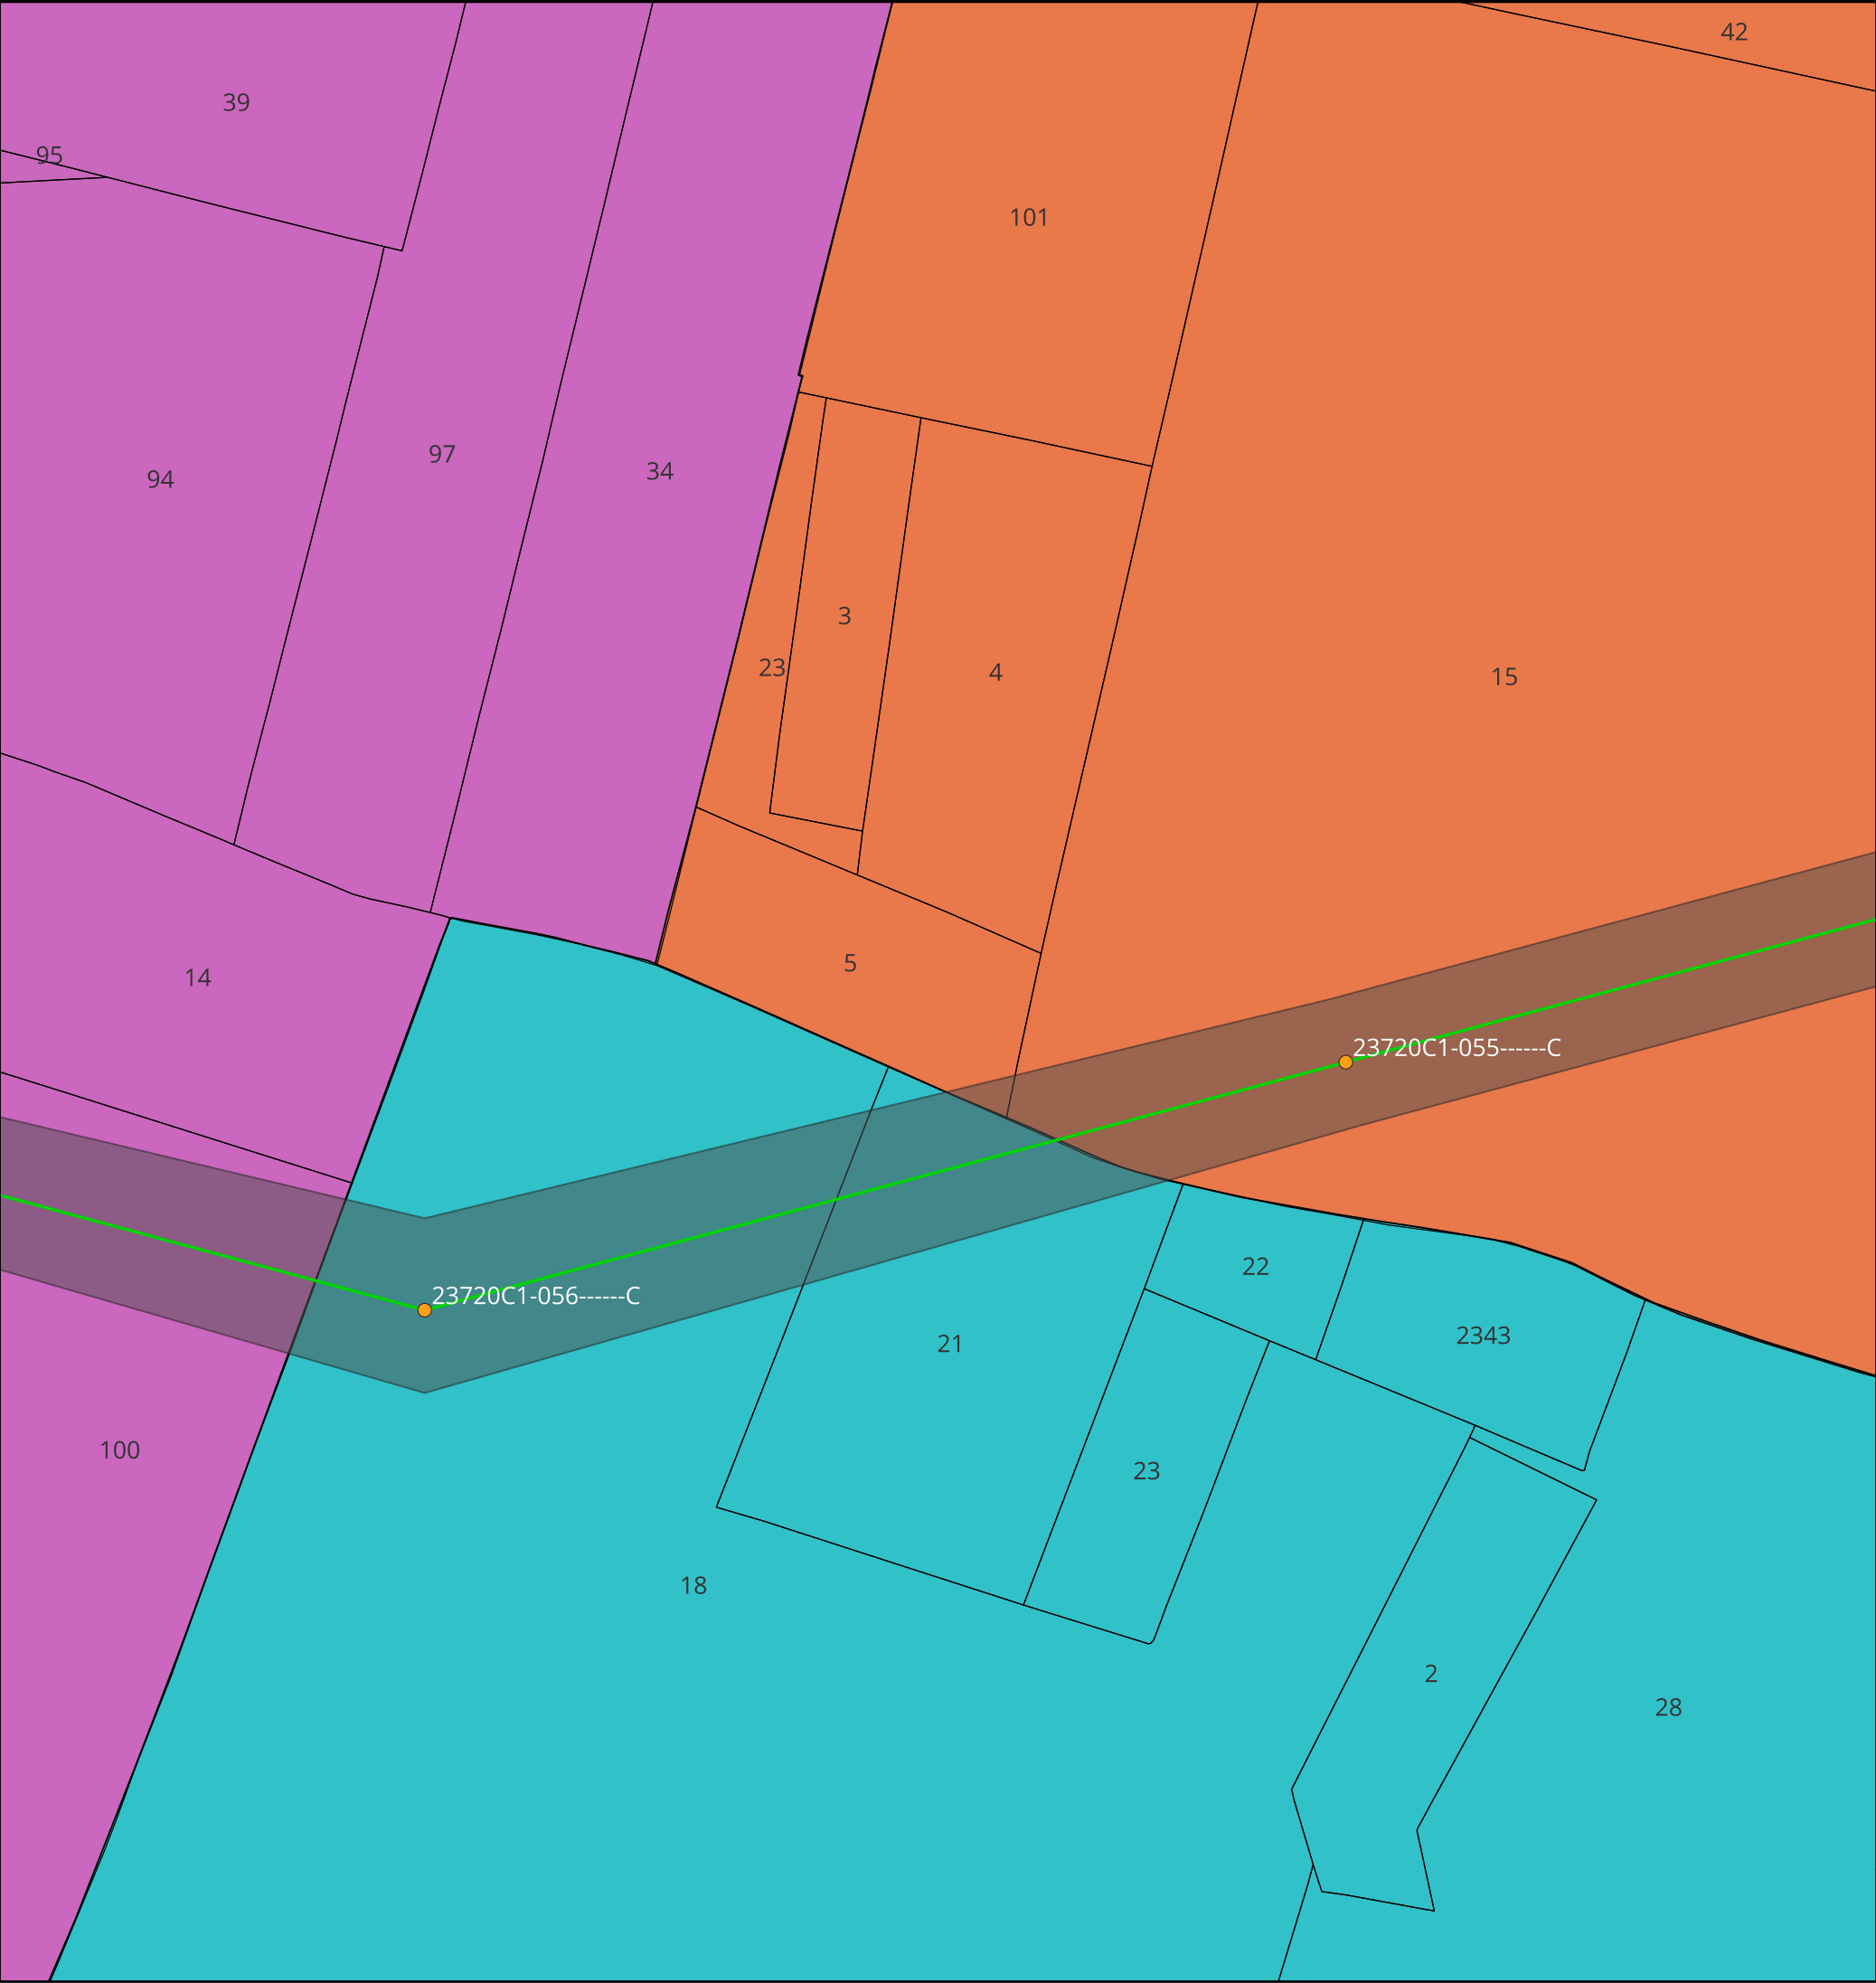

KEYMAP

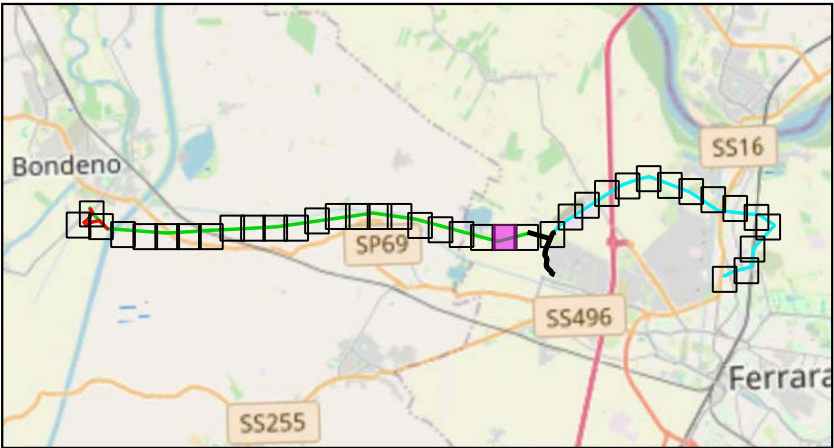

Scala 1:175000

Legenda:

- Tralicci Bondeno - Ferrara Cassana

Linea 132 kV Bondeno - Ferrara Cassana

Distanza di prima approssimazione
- Comune di Ferrara

90

92

93

TITOLO ELABORATO:
Planimetria catastale distanze
prima approssimazione

Nome progetto: Potenziamento linee 132 kV
Bondeno - Ferrara Cassana
Ferrara Cassana - Ferrara ZI

 Impianto fotovoltaico 64 MW


Codice:

1024-PRF-D05-00

Scala 1:2000		Rev: 1	
Data: 23/07/2025	Formato: A3		Pag. 1
Società di progettazione:		Produttore:	
GridSHAPE ELECTRIC THINKING		DELTA GEMINI SRL P.IVA 12299790969 deltagemini@lamiapec.it Via Bernina 7 - 20158 - Milano (MI)	

Questo documento contiene informazioni di proprietà GRID SHAPE S.r.l. e deve essere utilizzato esclusivamente dal destinatario in relazione alle finalità per le quali è stato ricevuto. E' vietata qualsiasi forma di riproduzione o di divulgazione senza l'esplicito consenso di GRID SHAPE S.r.l.

This document contains information proprietary to GRID SHAPES S.r.l. and it will have to be used exclusively for the purposes for which it has been furnished. Whichever shape of spreading or reproduction without the written permission of GRID SHAPE S.r.l. is prohibit.

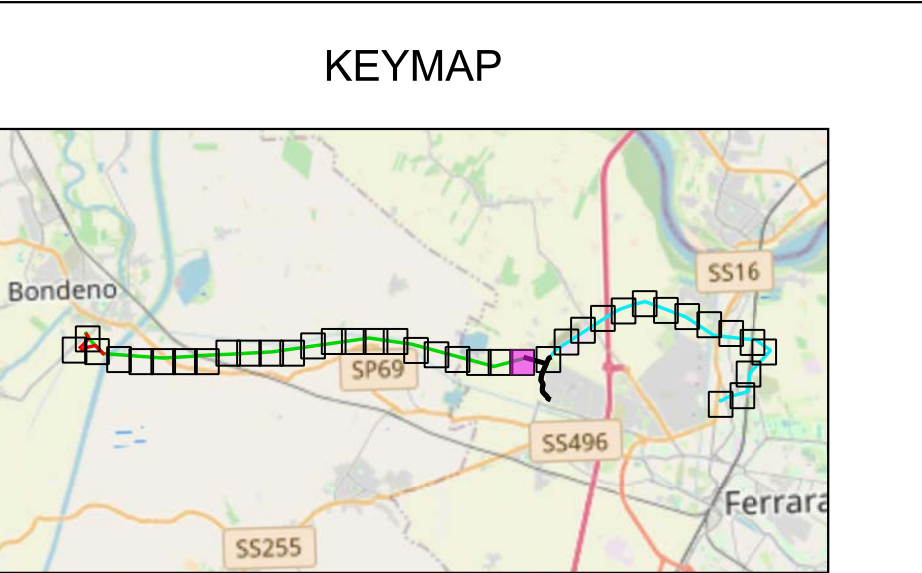

Scala 1:175000

Legenda:

Tralicci Bondeno - Ferrara Cassana

Linea 132 kV Bondeno - Ferrara Cassana

Linea 132 kV interrata

Distanza di prima approssimazione

Comune di Ferrara

92

93

TITOLO ELABORATO:

Planimetria catastale distanze
prima approssimazione

Nome progetto:

Potenziamento linee 132 kV
Bondeno - Ferrara Cassana
Ferrara Cassana - Ferrara ZI

Impianto fotovoltaico 64 MW



Codice:

1024-PRF-D05-00

Scala 1:2000		Rev: 1	
Data: 23/07/2025	Formato: A3		Pag. 1
Società di progettazione:		Produttore:	
GridSHAPE ELECTRIC THINKING		DELTA GEMINI SRL P.IVA 12299790969 deltagemini@lamiapec.it Via Bernina 7 - 20158 - Milano (MI)	

Questo documento contiene informazioni di proprietà GRID SHAPE S.r.l. e deve essere utilizzato esclusivamente dal destinatario in relazione alle finalità per le quali è stato ricevuto. E' vietata qualsiasi forma di riproduzione o di divulgazione senza l'esplicito consenso di GRID SHAPE S.r.l.

This document contains information proprietary to GRID SHAPES S.r.l. and it will have to be used exclusively for the purposes for which it has been furnished. Whichever shape of spreading or reproduction without the written permission of GRID SHAPE S.r.l. is prohibit.

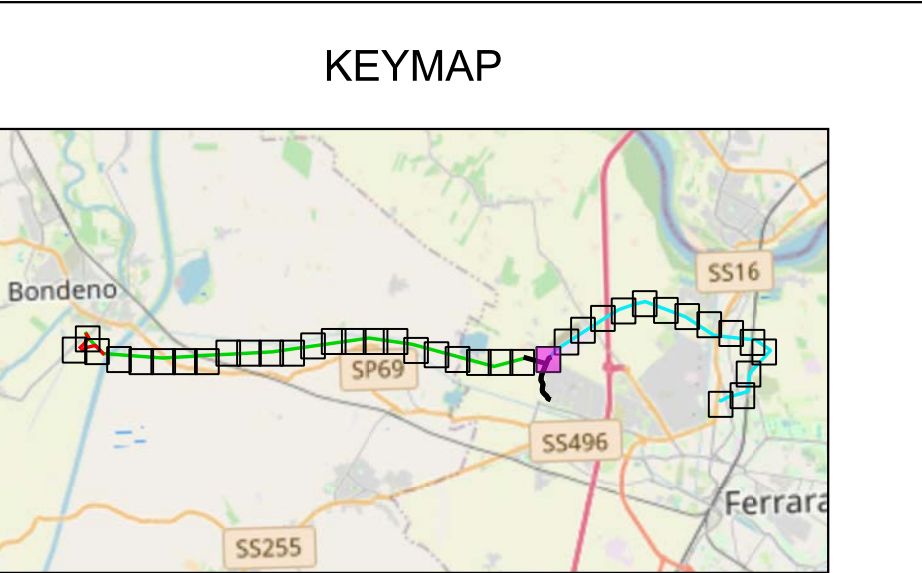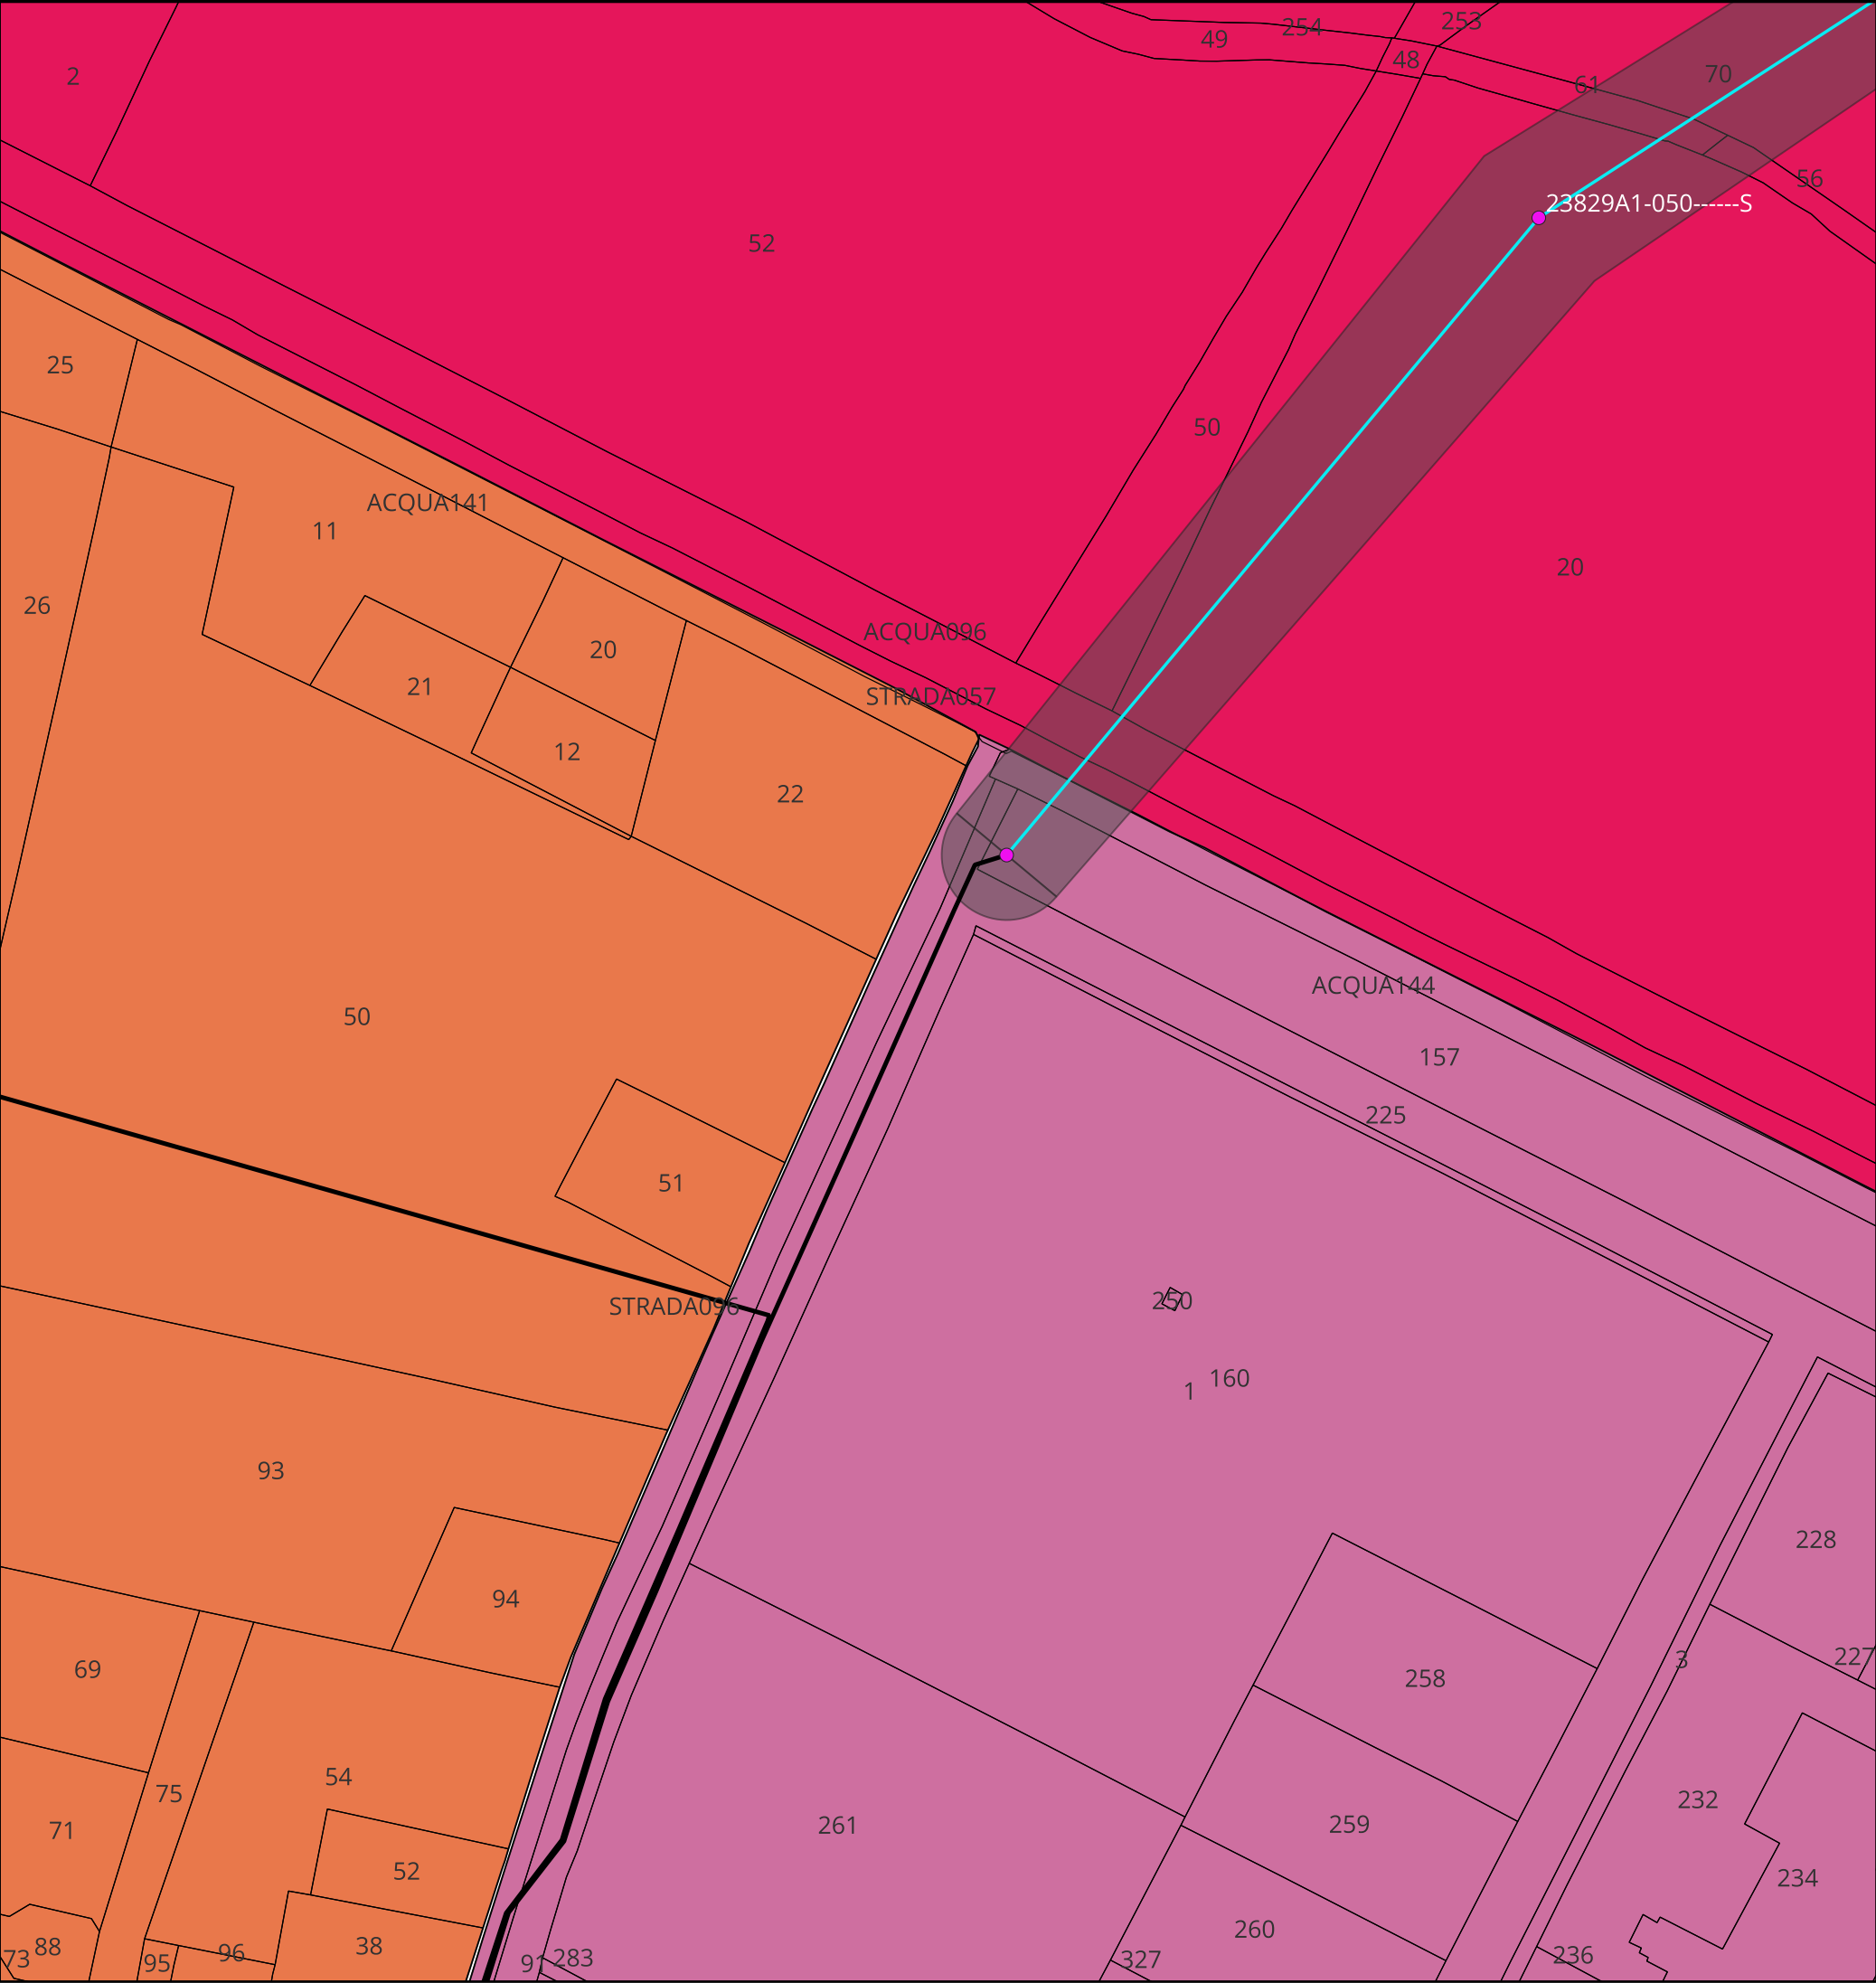

Scala 1:175000

Legenda:

Tralici Ferrara Cassana - Ferrara ZI

Linea 132 kV interrata

Linea 132 kV Ferrara Cassana - Ferrara ZI

Distanza di Prima Approssimazione

Comune di Ferrara

60

92

95

TITOLO ELABORATO:

Planimetria catastale distanze
prima approssimazione

Nome progetto:

Potenziamento linee 132 kV
Bondeno - Ferrara Cassana
Ferrara Cassana - Ferrara ZI

Impianto fotovoltaico 64 MW


Codice:

1024-PRF-D05-00


Scala 1:2000		Rev: 1	
Data: 23/07/2025	Formato: A3		Pag. 1
Società di progettazione:		Produttore:	
GridSHAPE ELECTRIC THINKING		DELTA GEMINI SRL P.IVA 12299790969 deltagemini@lamiapec.it Via Bernina 7 - 20158 - Milano (MI)	

Questo documento contiene informazioni di proprietà GRID SHAPE S.r.l. e deve essere utilizzato esclusivamente dal destinatario in relazione alle finalità per le quali è stato ricevuto. E' vietata qualsiasi forma di riproduzione o di divulgazione senza l'esplicito consenso di GRID SHAPE S.r.l.

This document contains information proprietary to GRID SHAPES S.r.l. and it will have to be used exclusively for the purposes for which it has been furnished. Whichever shape of spreading or reproduction without the written permission of GRID SHAPE S.r.l. is prohibit.

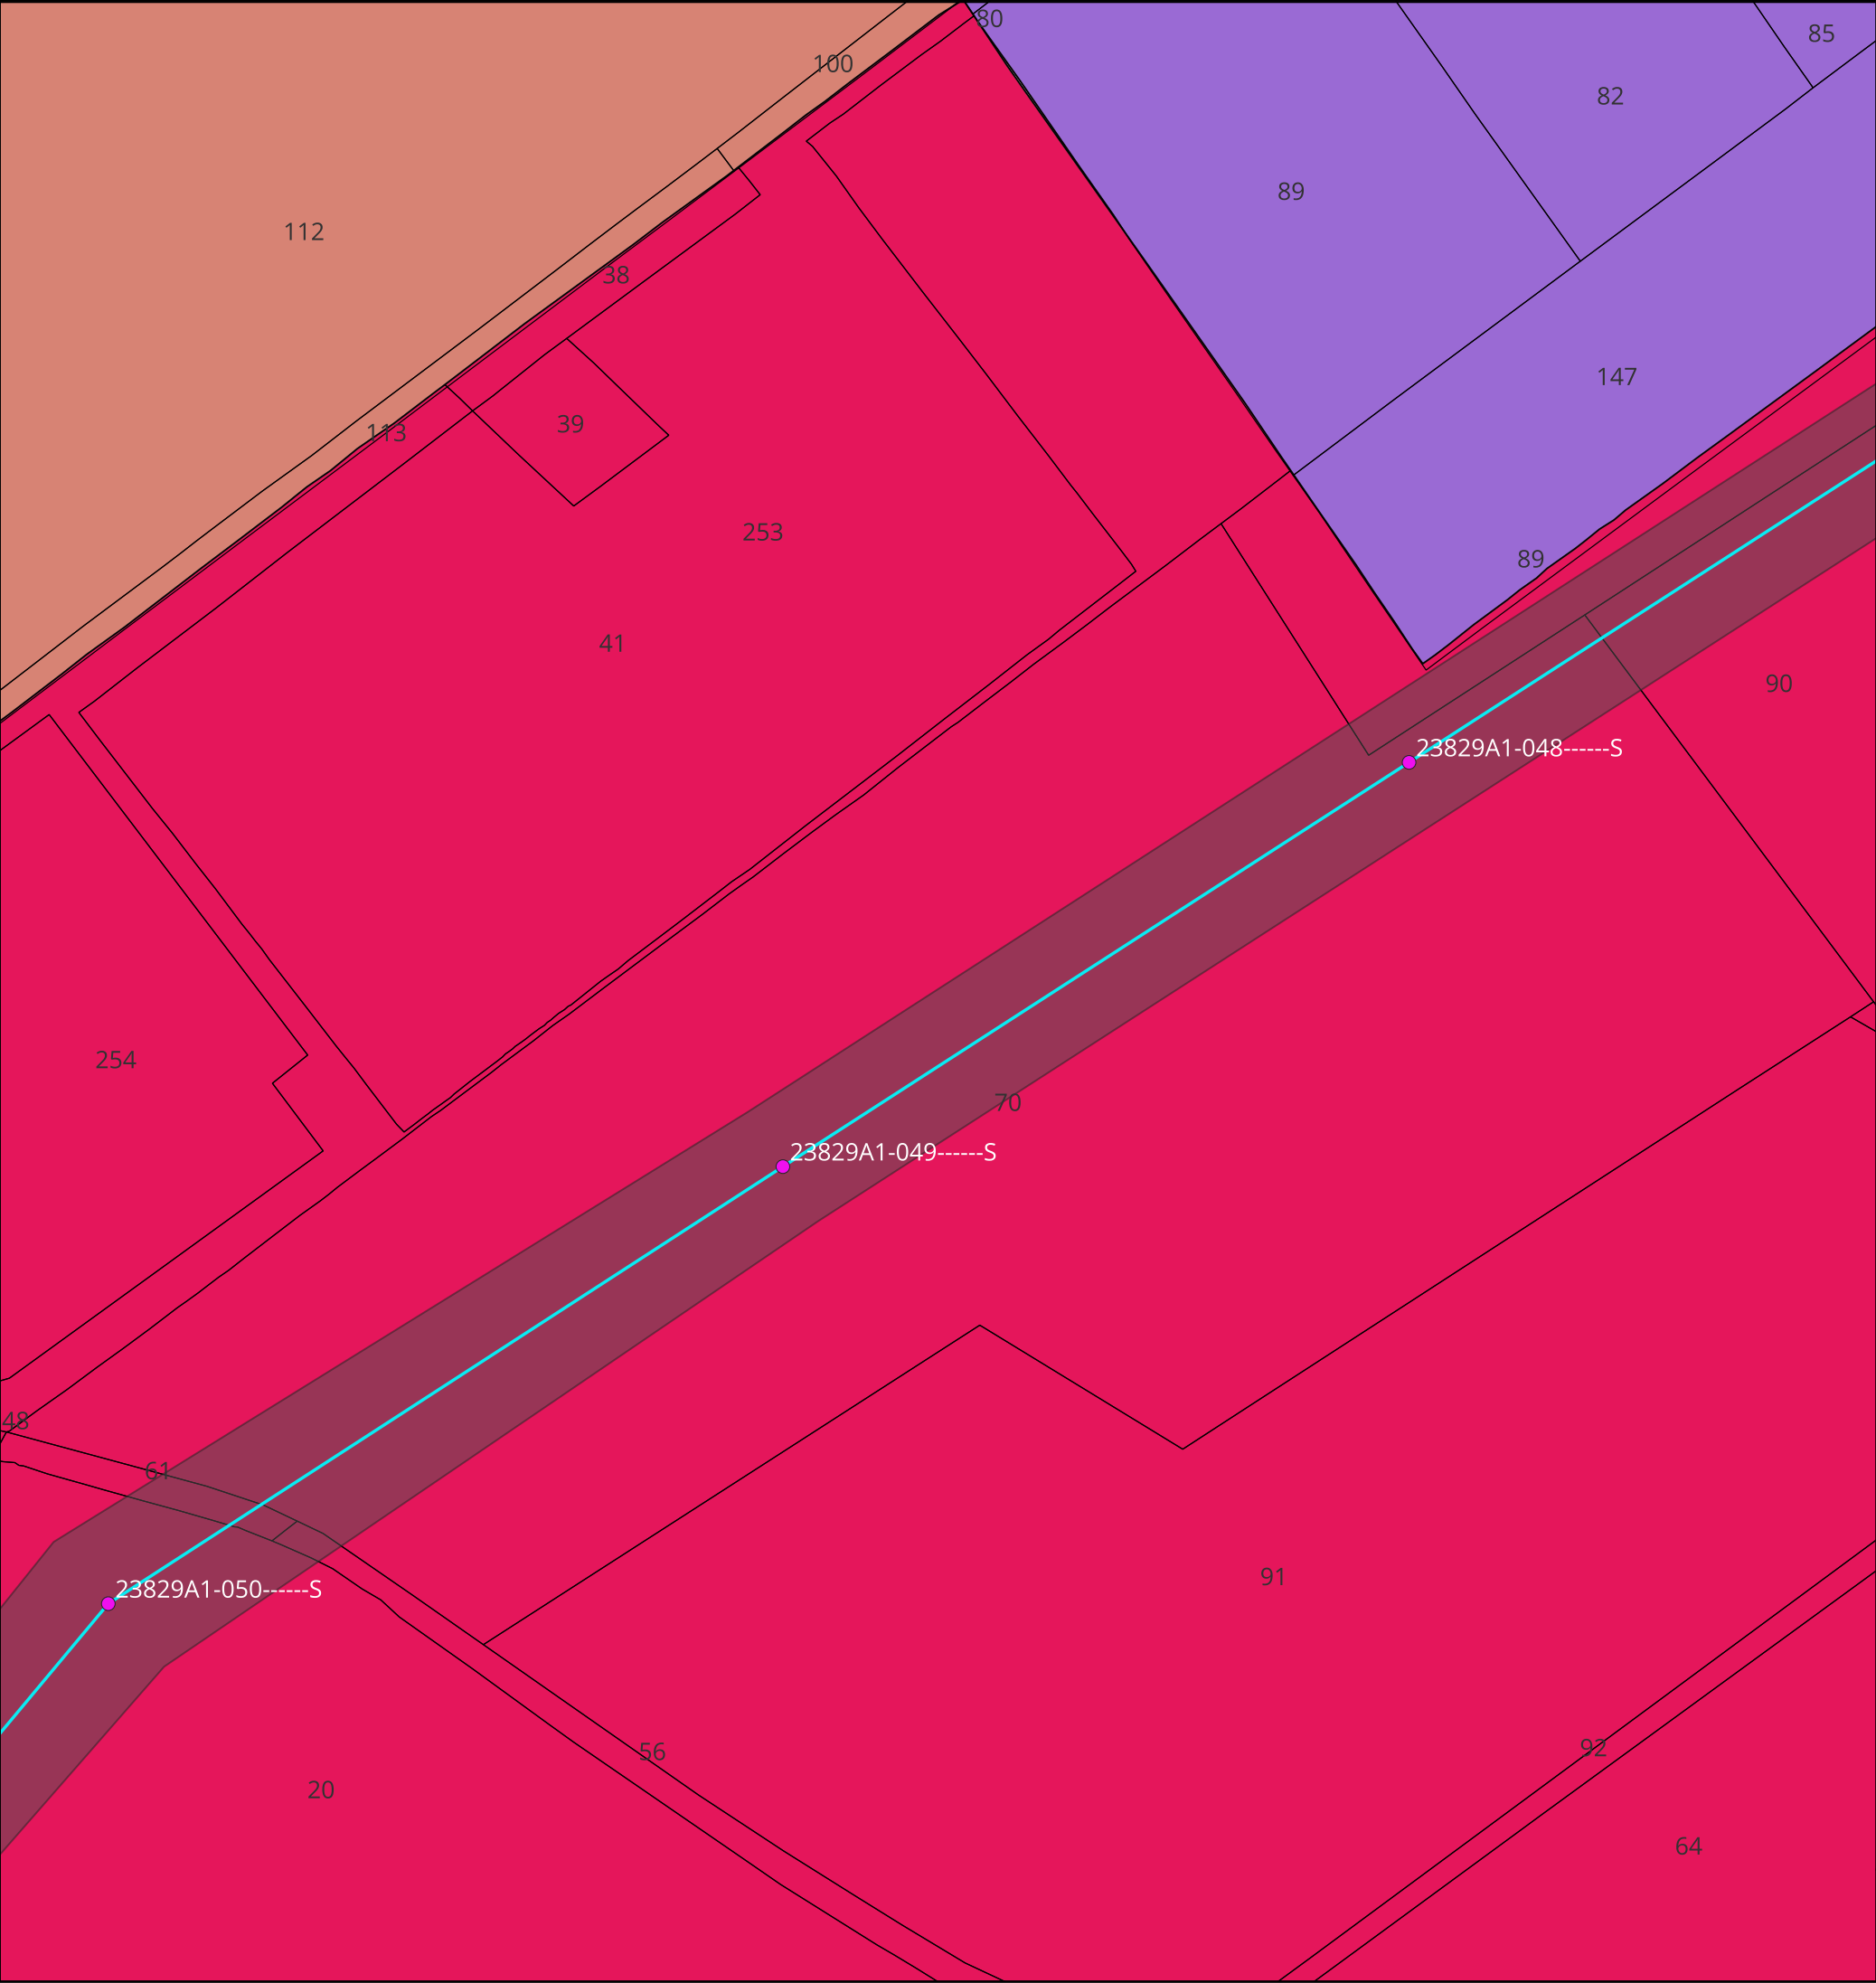

KEYMAP

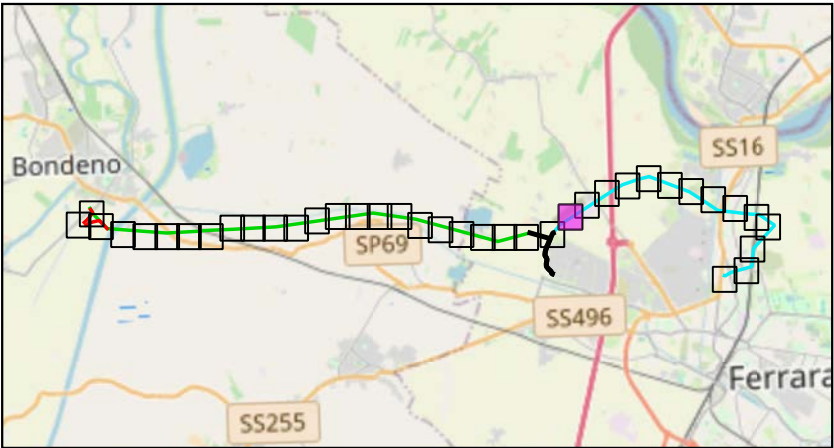

Scala 1:175000

Legenda:

- Tralicci Ferrara Cassana - Ferrara ZI

Linea 132 kV Ferrara Cassana - Ferrara ZI

Distanza di Prima Approssimazione
- Comune di Ferrara

58

59

60

TITOLO ELABORATO:

Planimetria catastale distanze
prima approssimazione

Nome progetto:

Potenziamento linee 132 kV
Bondeno - Ferrara Cassana
Ferrara Cassana - Ferrara ZI

Impianto fotovoltaico 64 MW


Codice:

1024-PRF-D05-00

Scala 1:2000		Rev: 1	
Data: 23/07/2025	Formato: A3		Pag. 1
Società di progettazione:		Produttore:	
GridSHAPE ELECTRIC THINKING		DELTA GEMINI SRL P.IVA 12299790969 deltagemini@lamiapec.it Via Bernina 7 - 20158 - Milano (MI)	

Questo documento contiene informazioni di proprietà GRID SHAPE S.r.l. e deve essere utilizzato esclusivamente dal destinatario in relazione alle finalità per le quali è stato ricevuto. E' vietata qualsiasi forma di riproduzione o di divulgazione senza l'esplicito consenso di GRID SHAPE S.r.l.

This document contains information proprietary to GRID SHAPES S.r.l. and it will have to be used exclusively for the purposes for which it has been furnished. Whichever shape of spreading or reproduction without the written permission of GRID SHAPE S.r.l. is prohibit.

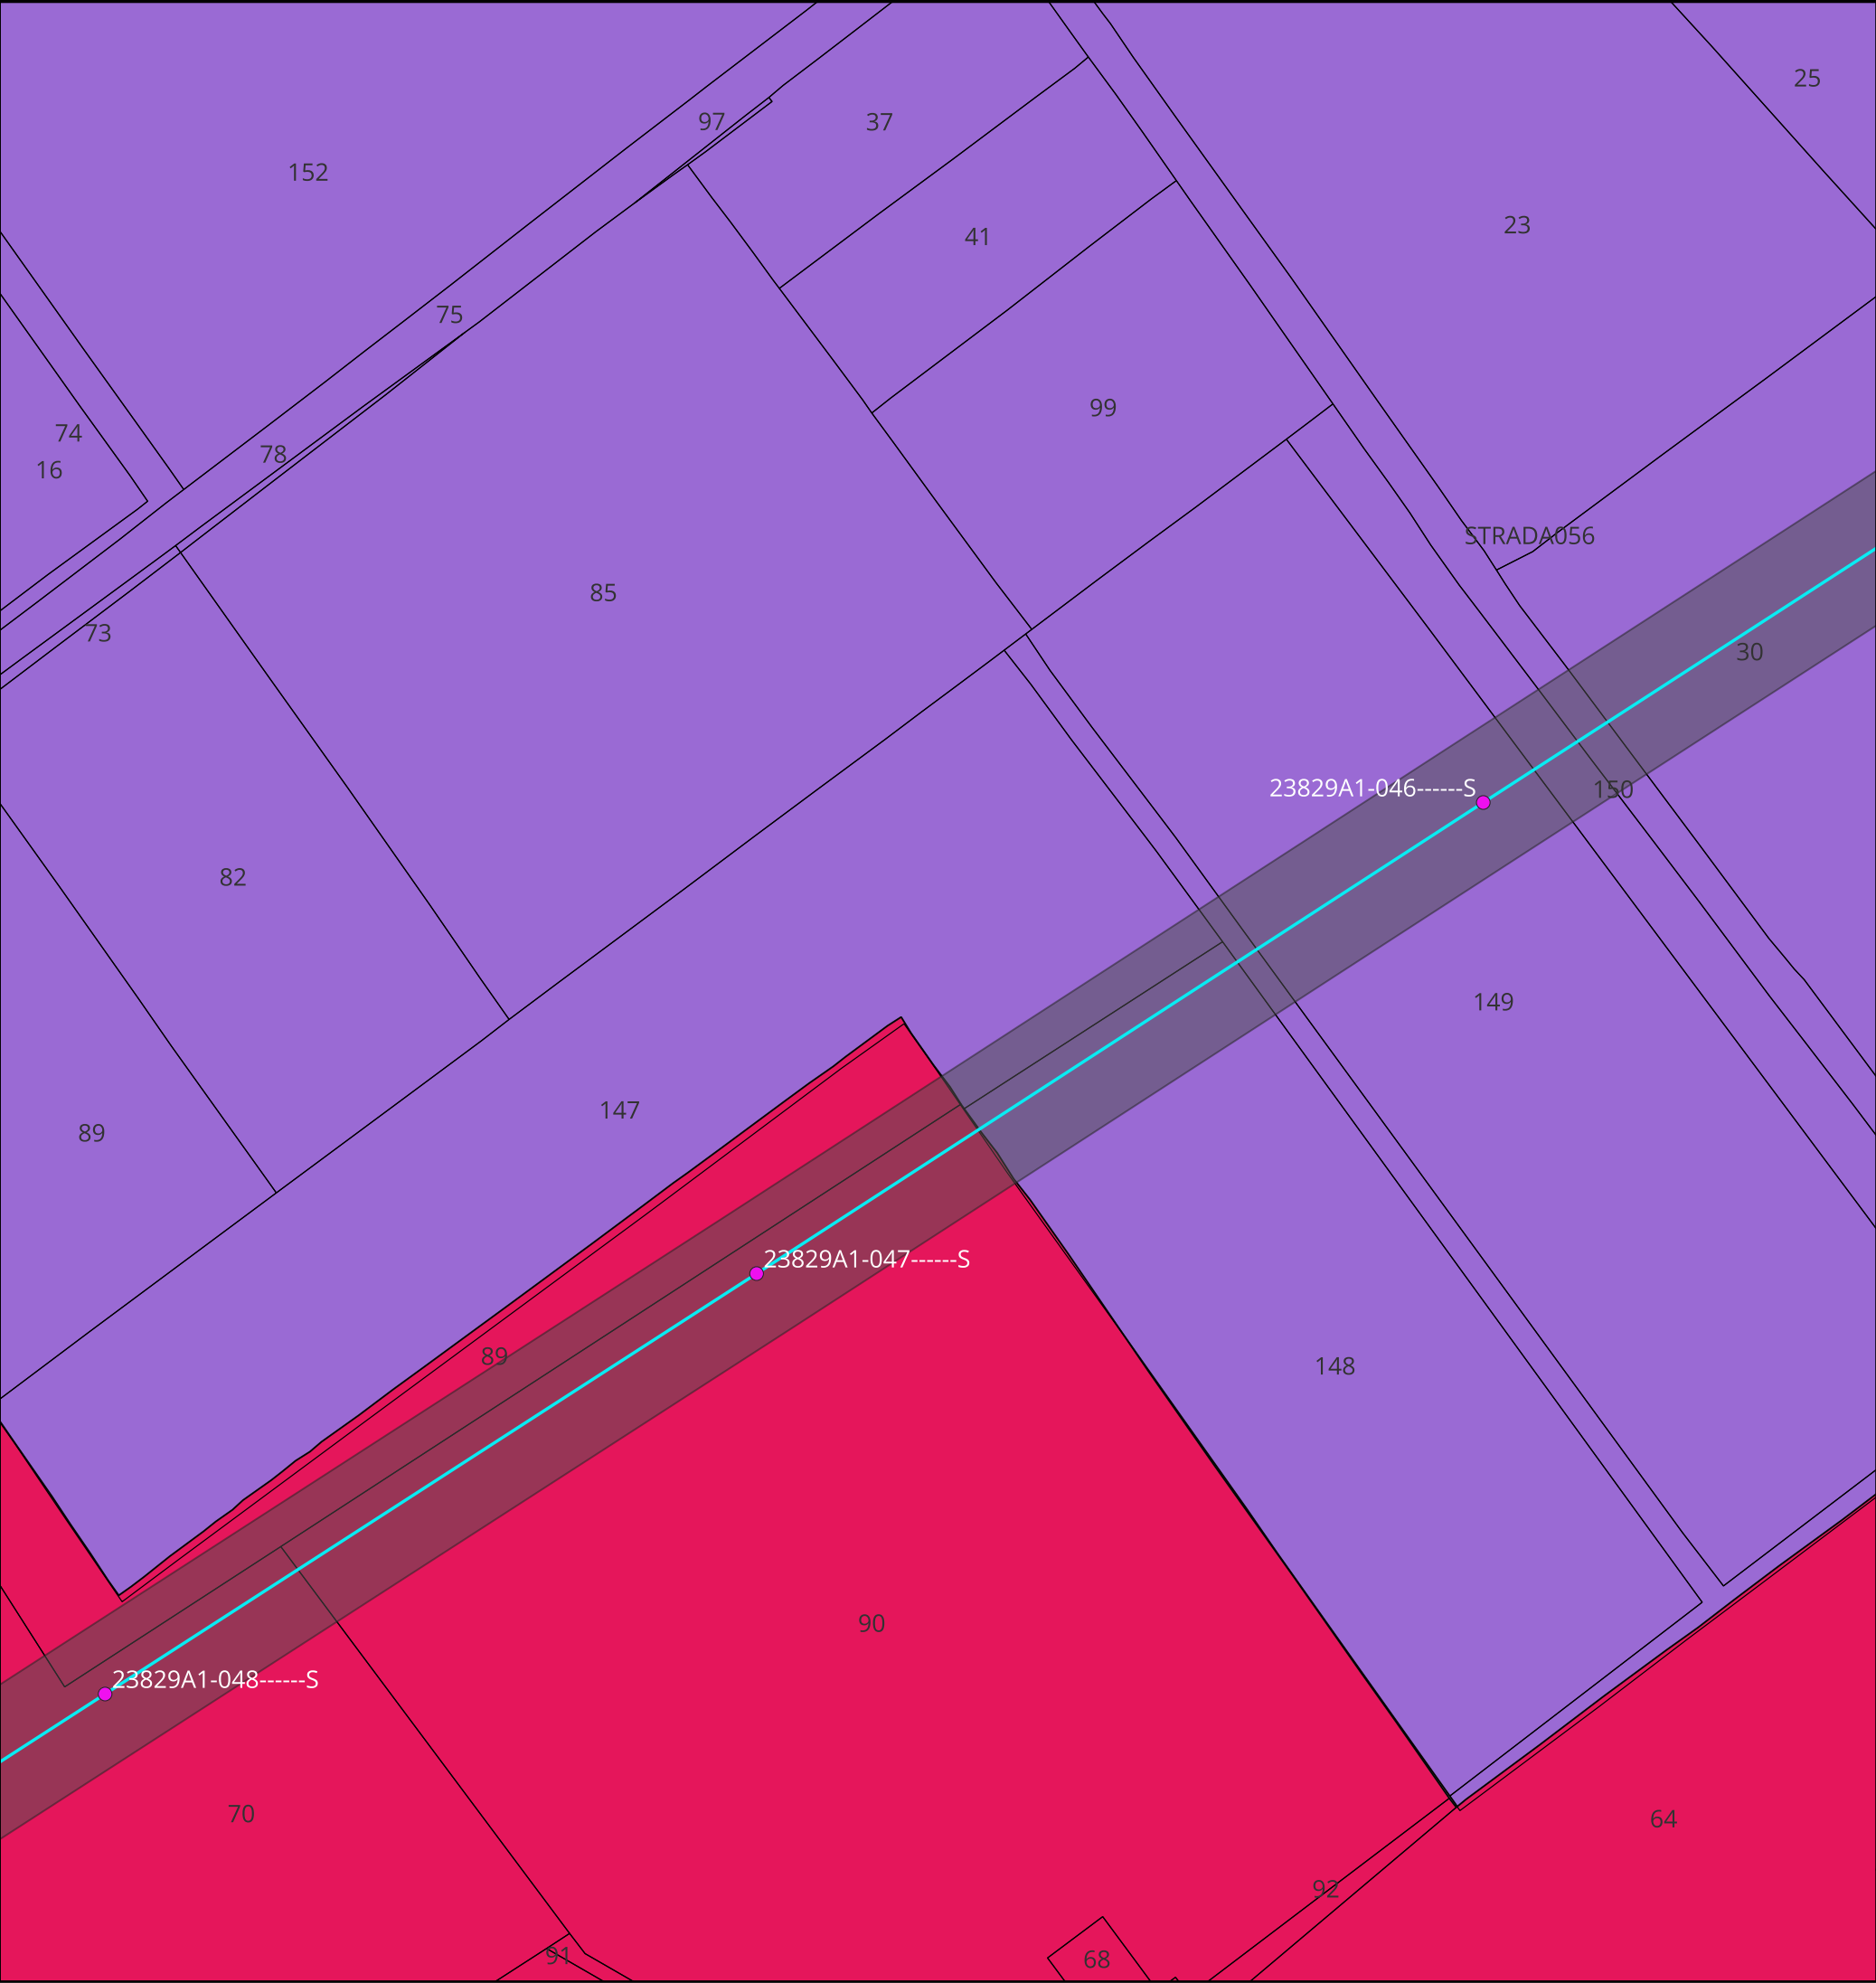

KEYMAP



Scala 1:175000

Legenda:

- Tralicci Ferrara Cassana - Ferrara ZI
-
- Linea 132 kV Ferrara Cassana - Ferrara ZI

Distanza di Prima Approssimazione

Comune di Ferrara

59

60

TITOLO ELABORATO:

Planimetria catastale distanze
prima approssimazione

Nome progetto:

Potenziamento linee 132 kV
Bondeno - Ferrara Cassana
Ferrara Cassana - Ferrara ZI

Impianto fotovoltaico 64 MW


Codice:

1024-PRF-D05-00

Scala 1:2000		Rev: 1	
Data: 23/07/2025	Formato: A3		Pag. 1
Società di progettazione:		Produttore:	
GridSHAPE ELECTRIC THINKING		DELTA GEMINI SRL P.IVA 12299790969 deltagemini@lamiapec.it Via Bernina 7 - 20158 - Milano (MI)	

Questo documento contiene informazioni di proprietà GRID SHAPE S.r.l. e deve essere utilizzato esclusivamente dal destinatario in relazione alle finalità per le quali è stato ricevuto. E' vietata qualsiasi forma di riproduzione o di divulgazione senza l'esplicito consenso di GRID SHAPE S.r.l.

This document contains information proprietary to GRID SHAPES S.r.l. and it will have to be used exclusively for the purposes for which it has been furnished. Whichever shape of spreading or reproduction without the written permission of GRID SHAPE S.r.l. is prohibit.

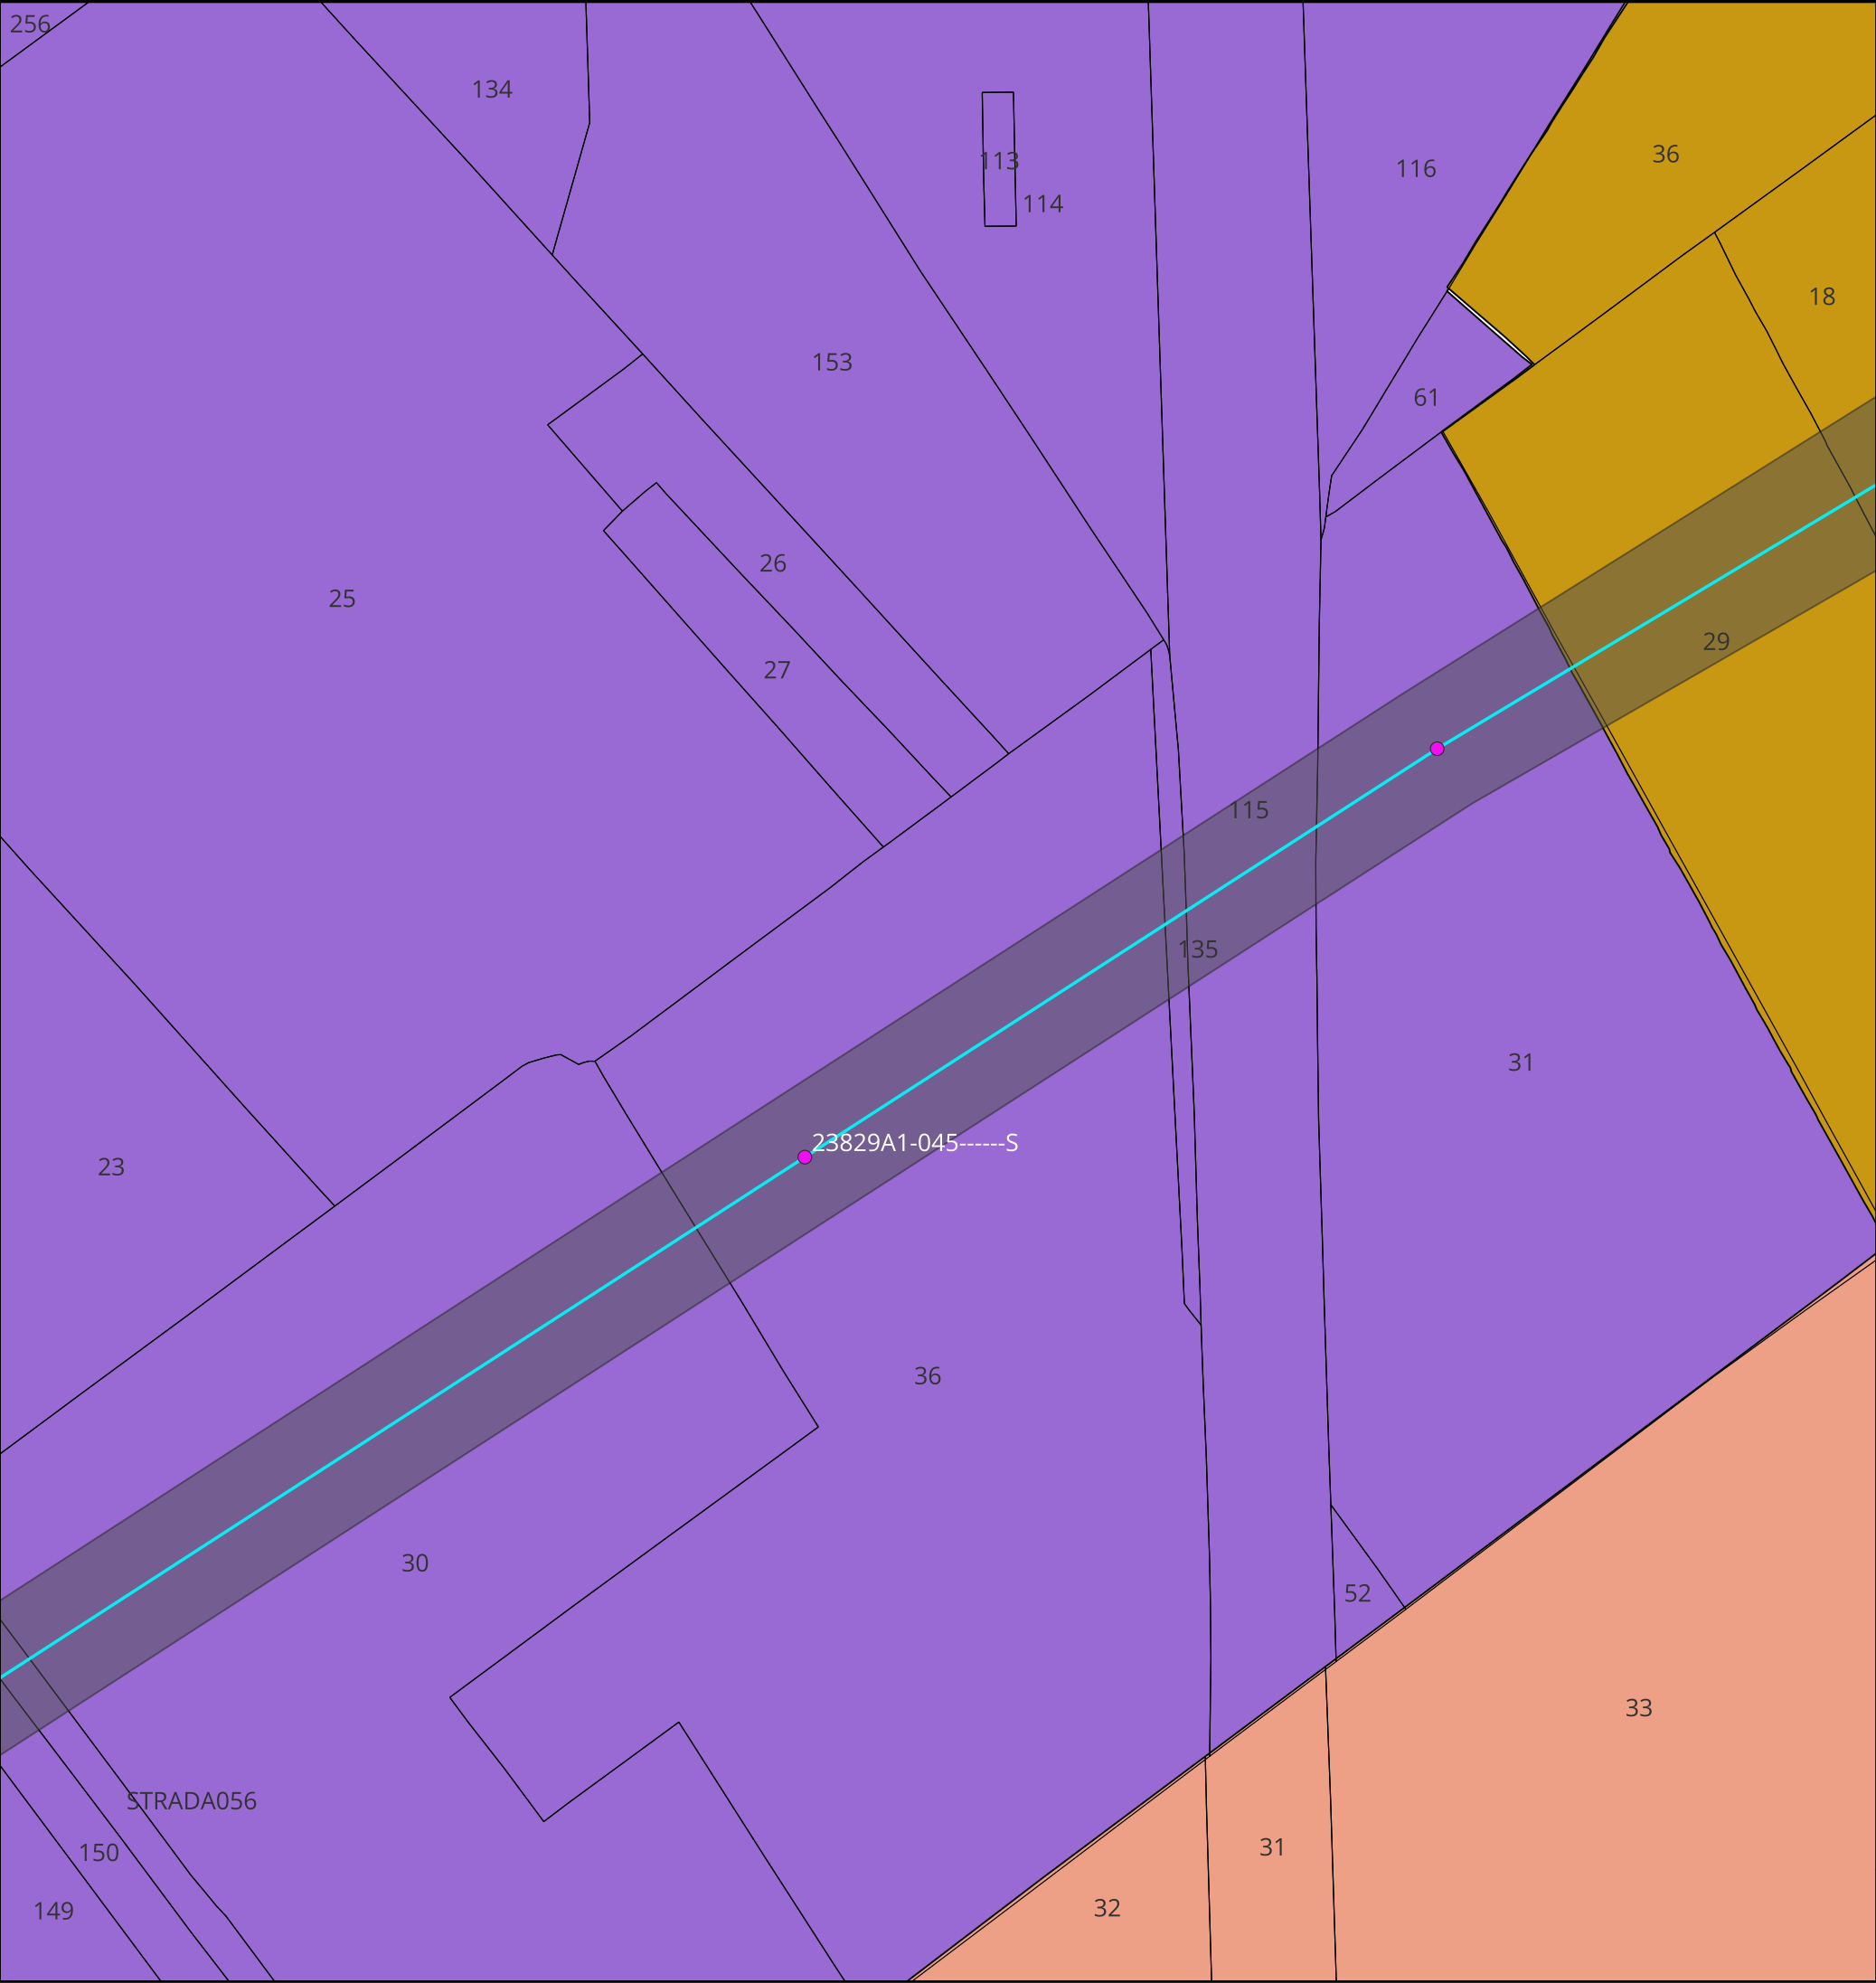

KEYMAP



Scala 1:175000

Legenda:

- Tralici Ferrara Cassana - Ferrara ZI
- Linea 132 kV Ferrara Cassana - Ferrara ZI
- Distanza di Prima Approssimazione
- Comune di Ferrara

59
- 61
- 62

TITOLO ELABORATO:

Planimetria catastale distanze
prima approssimazione

Nome progetto:

Potenziamento linee 132 kV
Bondeno - Ferrara Cassana
Ferrara Cassana - Ferrara ZI

Impianto fotovoltaico 64 MW


Codice:

1024-PRF-D05-00


Scala 1:2000		Rev: 1	
Data: 23/07/2025	Formato: A3		Pag. 1
Società di progettazione:		Produttore:	
GridSHAPEELECTRIC THINKING		DELTA GEMINI SRL P.IVA 12299790969 deltagemini@lamiapec.it Via Bernina 7 - 20158 - Milano (MI)	

Questo documento contiene informazioni di proprietà GRID SHAPE S.r.l. e deve essere utilizzato esclusivamente dal destinatario in relazione alle finalità per le quali è stato ricevuto. E' vietata qualsiasi forma di riproduzione o di divulgazione senza l'esplicito consenso di GRID SHAPE S.r.l.

This document contains information proprietary to GRID SHAPES S.r.l. and it will have to be used exclusively for the purposes for which it has been furnished. Whichever shape of spreading or reproduction without the written permission of GRID SHAPE S.r.l. is prohibit.

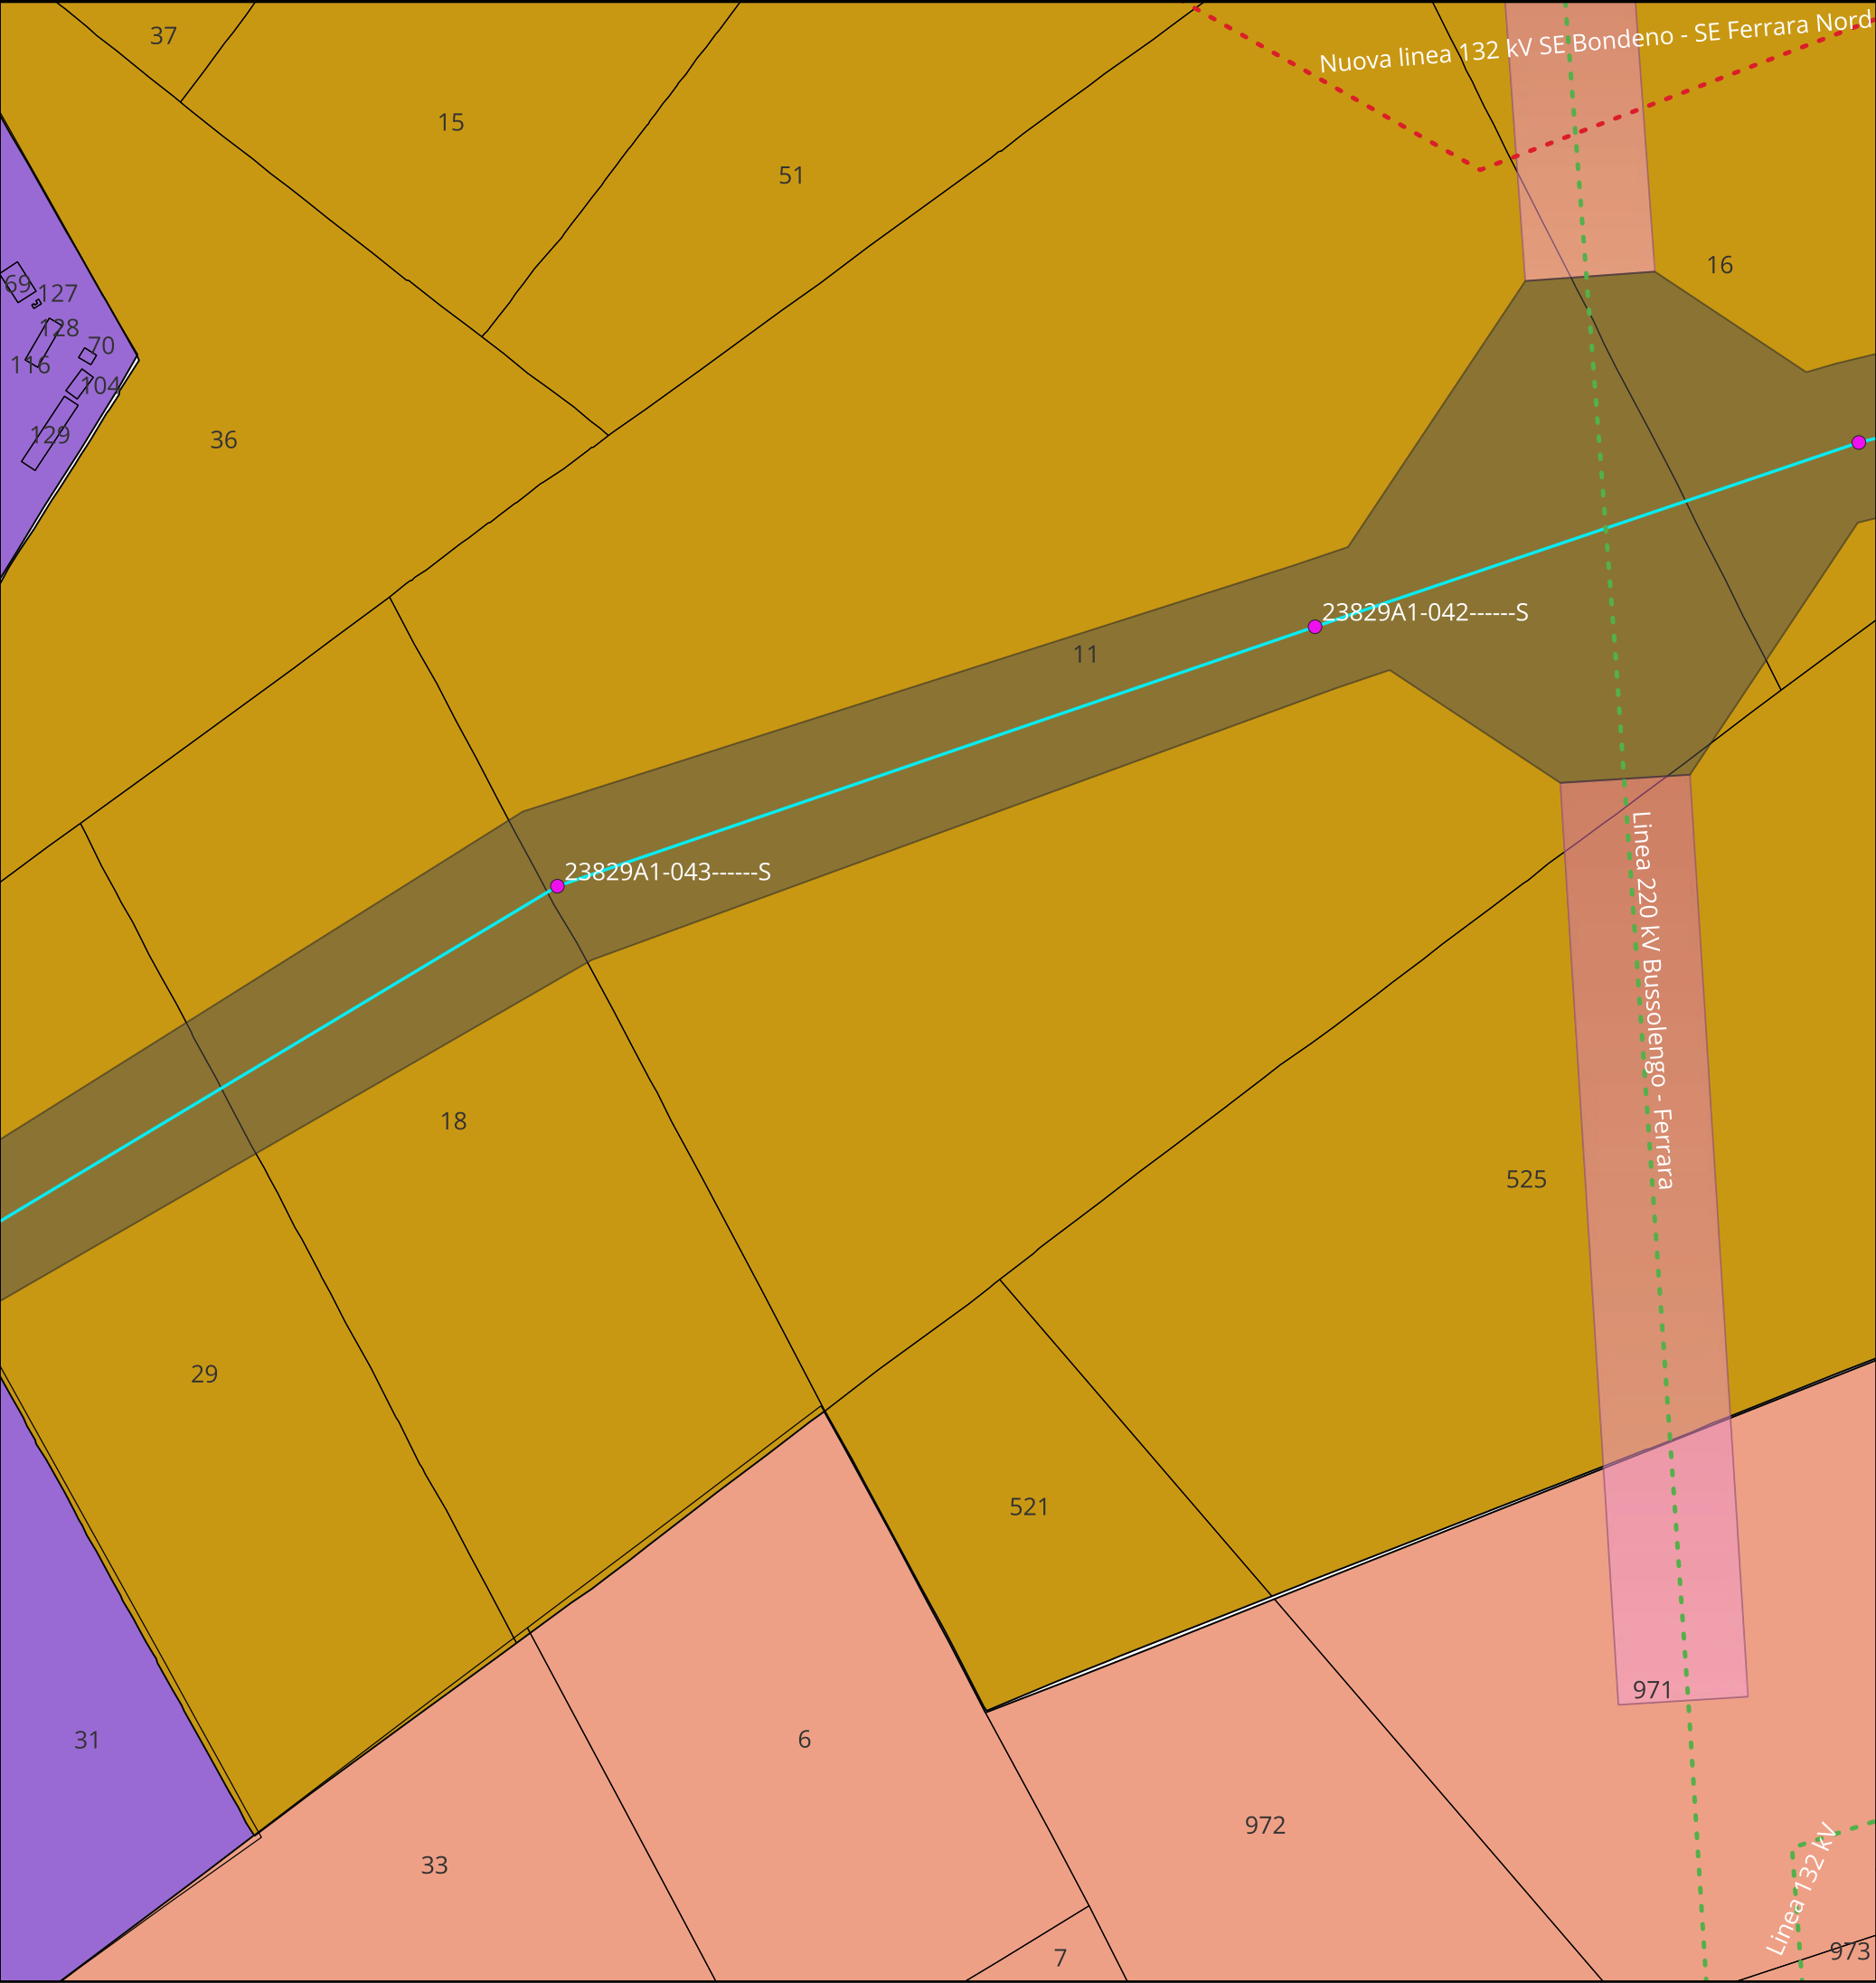

KEYMAP

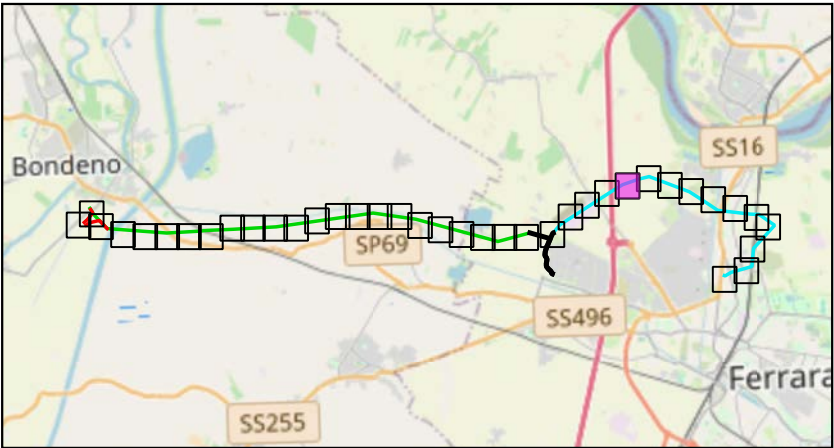

Scala 1:175000

Legenda:

- Tralicci Ferrara Cassana - Ferrara ZI
 - Linea 132 kV Ferrara Cassana - Ferrara ZI
 - - - Linee 132 kV esistenti
 - - - Nuova linea 132 kV Bondeno-Ferrara Nord
 - Distanza di Prima Approssimazione
 - Distanza di Prima Approssimazione altre linee
- Comune di Ferrara
- 59
 - 61
 - 62

TITOLO ELABORATO:

Planimetria catastale distanze
prima approssimazione

Nome progetto:

Potenziamento linee 132 kV
Bondeno - Ferrara Cassana
Ferrara Cassana - Ferrara ZI

Impianto fotovoltaico 64 MW


Codice:

1024-PRF-D05-00


Scala 1:2000		Rev: 1	
Data: 23/07/2025	Formato: A3		Pag. 1
Società di progettazione:		Produttore:	
GridSHAPE ELECTRIC THINKING		DELTA GEMINI SRL P.IVA 12299790969 deltagemini@lamiapec.it Via Bernina 7 - 20158 - Milano (MI)	

Questo documento contiene informazioni di proprietà GRID SHAPE S.r.l. e deve essere utilizzato esclusivamente dal destinatario in relazione alle finalità per le quali è stato ricevuto. E' vietata qualsiasi forma di riproduzione o di divulgazione senza l'esplicito consenso di GRID SHAPE S.r.l.

This document contains information proprietary to GRID SHAPES S.r.l. and it will have to be used exclusively for the purposes for which it has been furnished. Whichever shape of spreading or reproduction without the written permission of GRID SHAPE S.r.l. is prohibit.

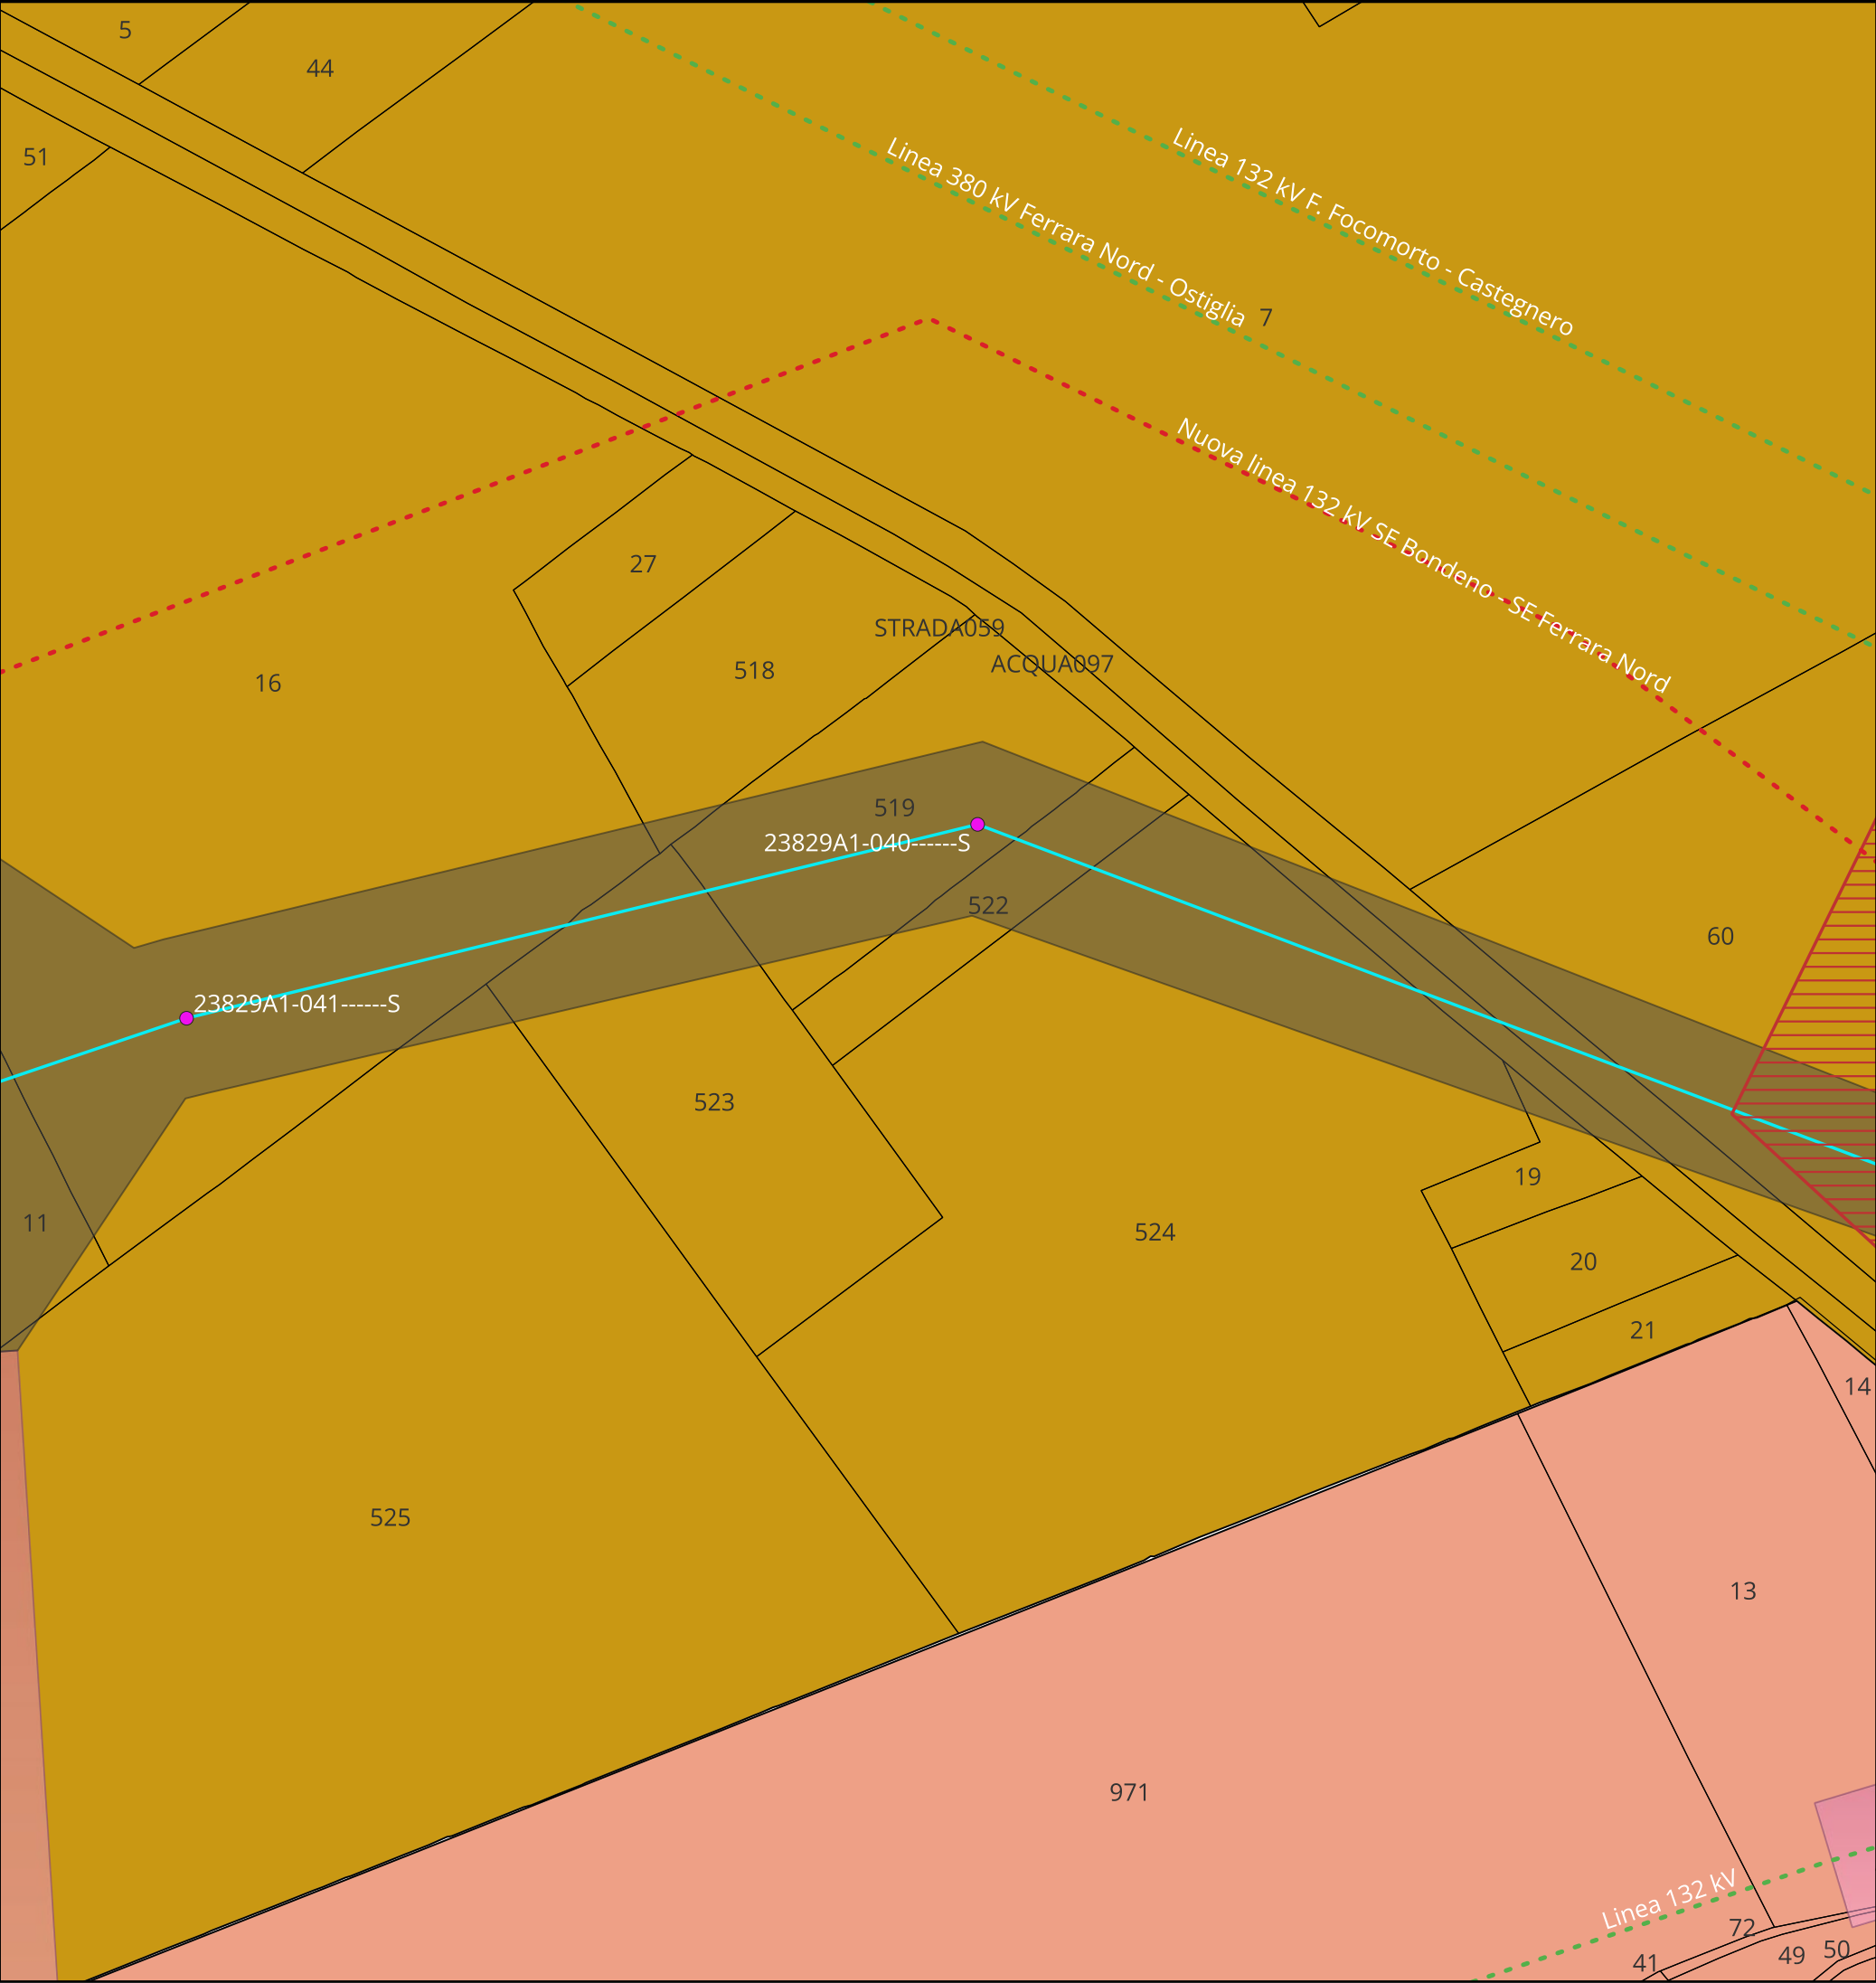

KEYMAP

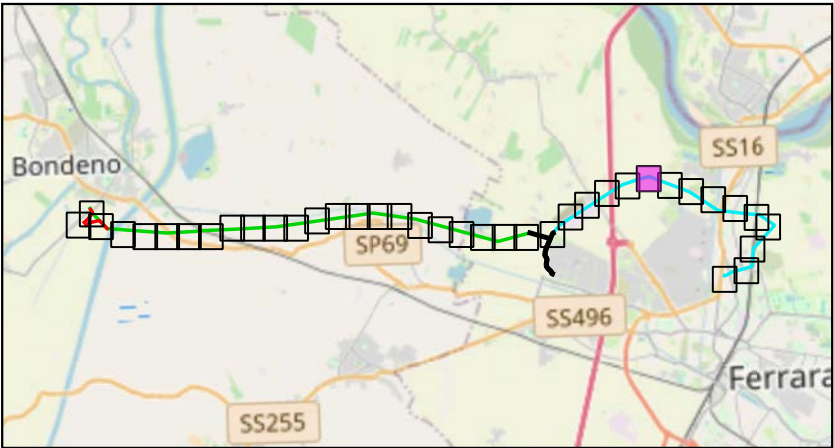

Scala 1:175000

Legenda:

- Tralicci Ferrara Cassana - Ferrara ZI
-
-
- Linea 132 kV Ferrara Cassana - Ferrara ZI

Linee 132 kV esistentiNuova linea 132 kV Bondeno-Ferrara NordDistanza di Prima Approssimazione6162

Comune di Ferrara

TITOLO ELABORATO:

Planimetria catastale distanze
prima approssimazione

Nome progetto:

Potenziamento linee 132 kV
Bondeno - Ferrara Cassana
Ferrara Cassana - Ferrara ZI

Impianto fotovoltaico 64 MW

Codice:

1024-PRF-D05-00

Scala 1:2000

Rev: 1

Data: 23/07/2025

Formato: A3

Pag. 1

Società di progettazione:


Produttore:

GridSHAPE
ELECTRIC THINKING

DELTA GEMINI SRL
P.IVA 12299790969
deltagemini@lamiapec.it
Via Bernina 7 - 20158 - Milano (MI)

Questo documento contiene informazioni di proprietà GRID SHAPE S.r.l. e deve essere utilizzato esclusivamente dal destinatario in relazione alle finalità per le quali è stato ricevuto. E' vietata qualsiasi forma di riproduzione o di divulgazione senza l'esplicito consenso di GRID SHAPE S.r.l.

This document contains information proprietary to GRID SHAPES S.r.l. and it will have to be used exclusively for the purposes for which it has been furnished. Whichever shape of spreading or reproduction without the written permission of GRID SHAPE S.r.l. is prohibit.

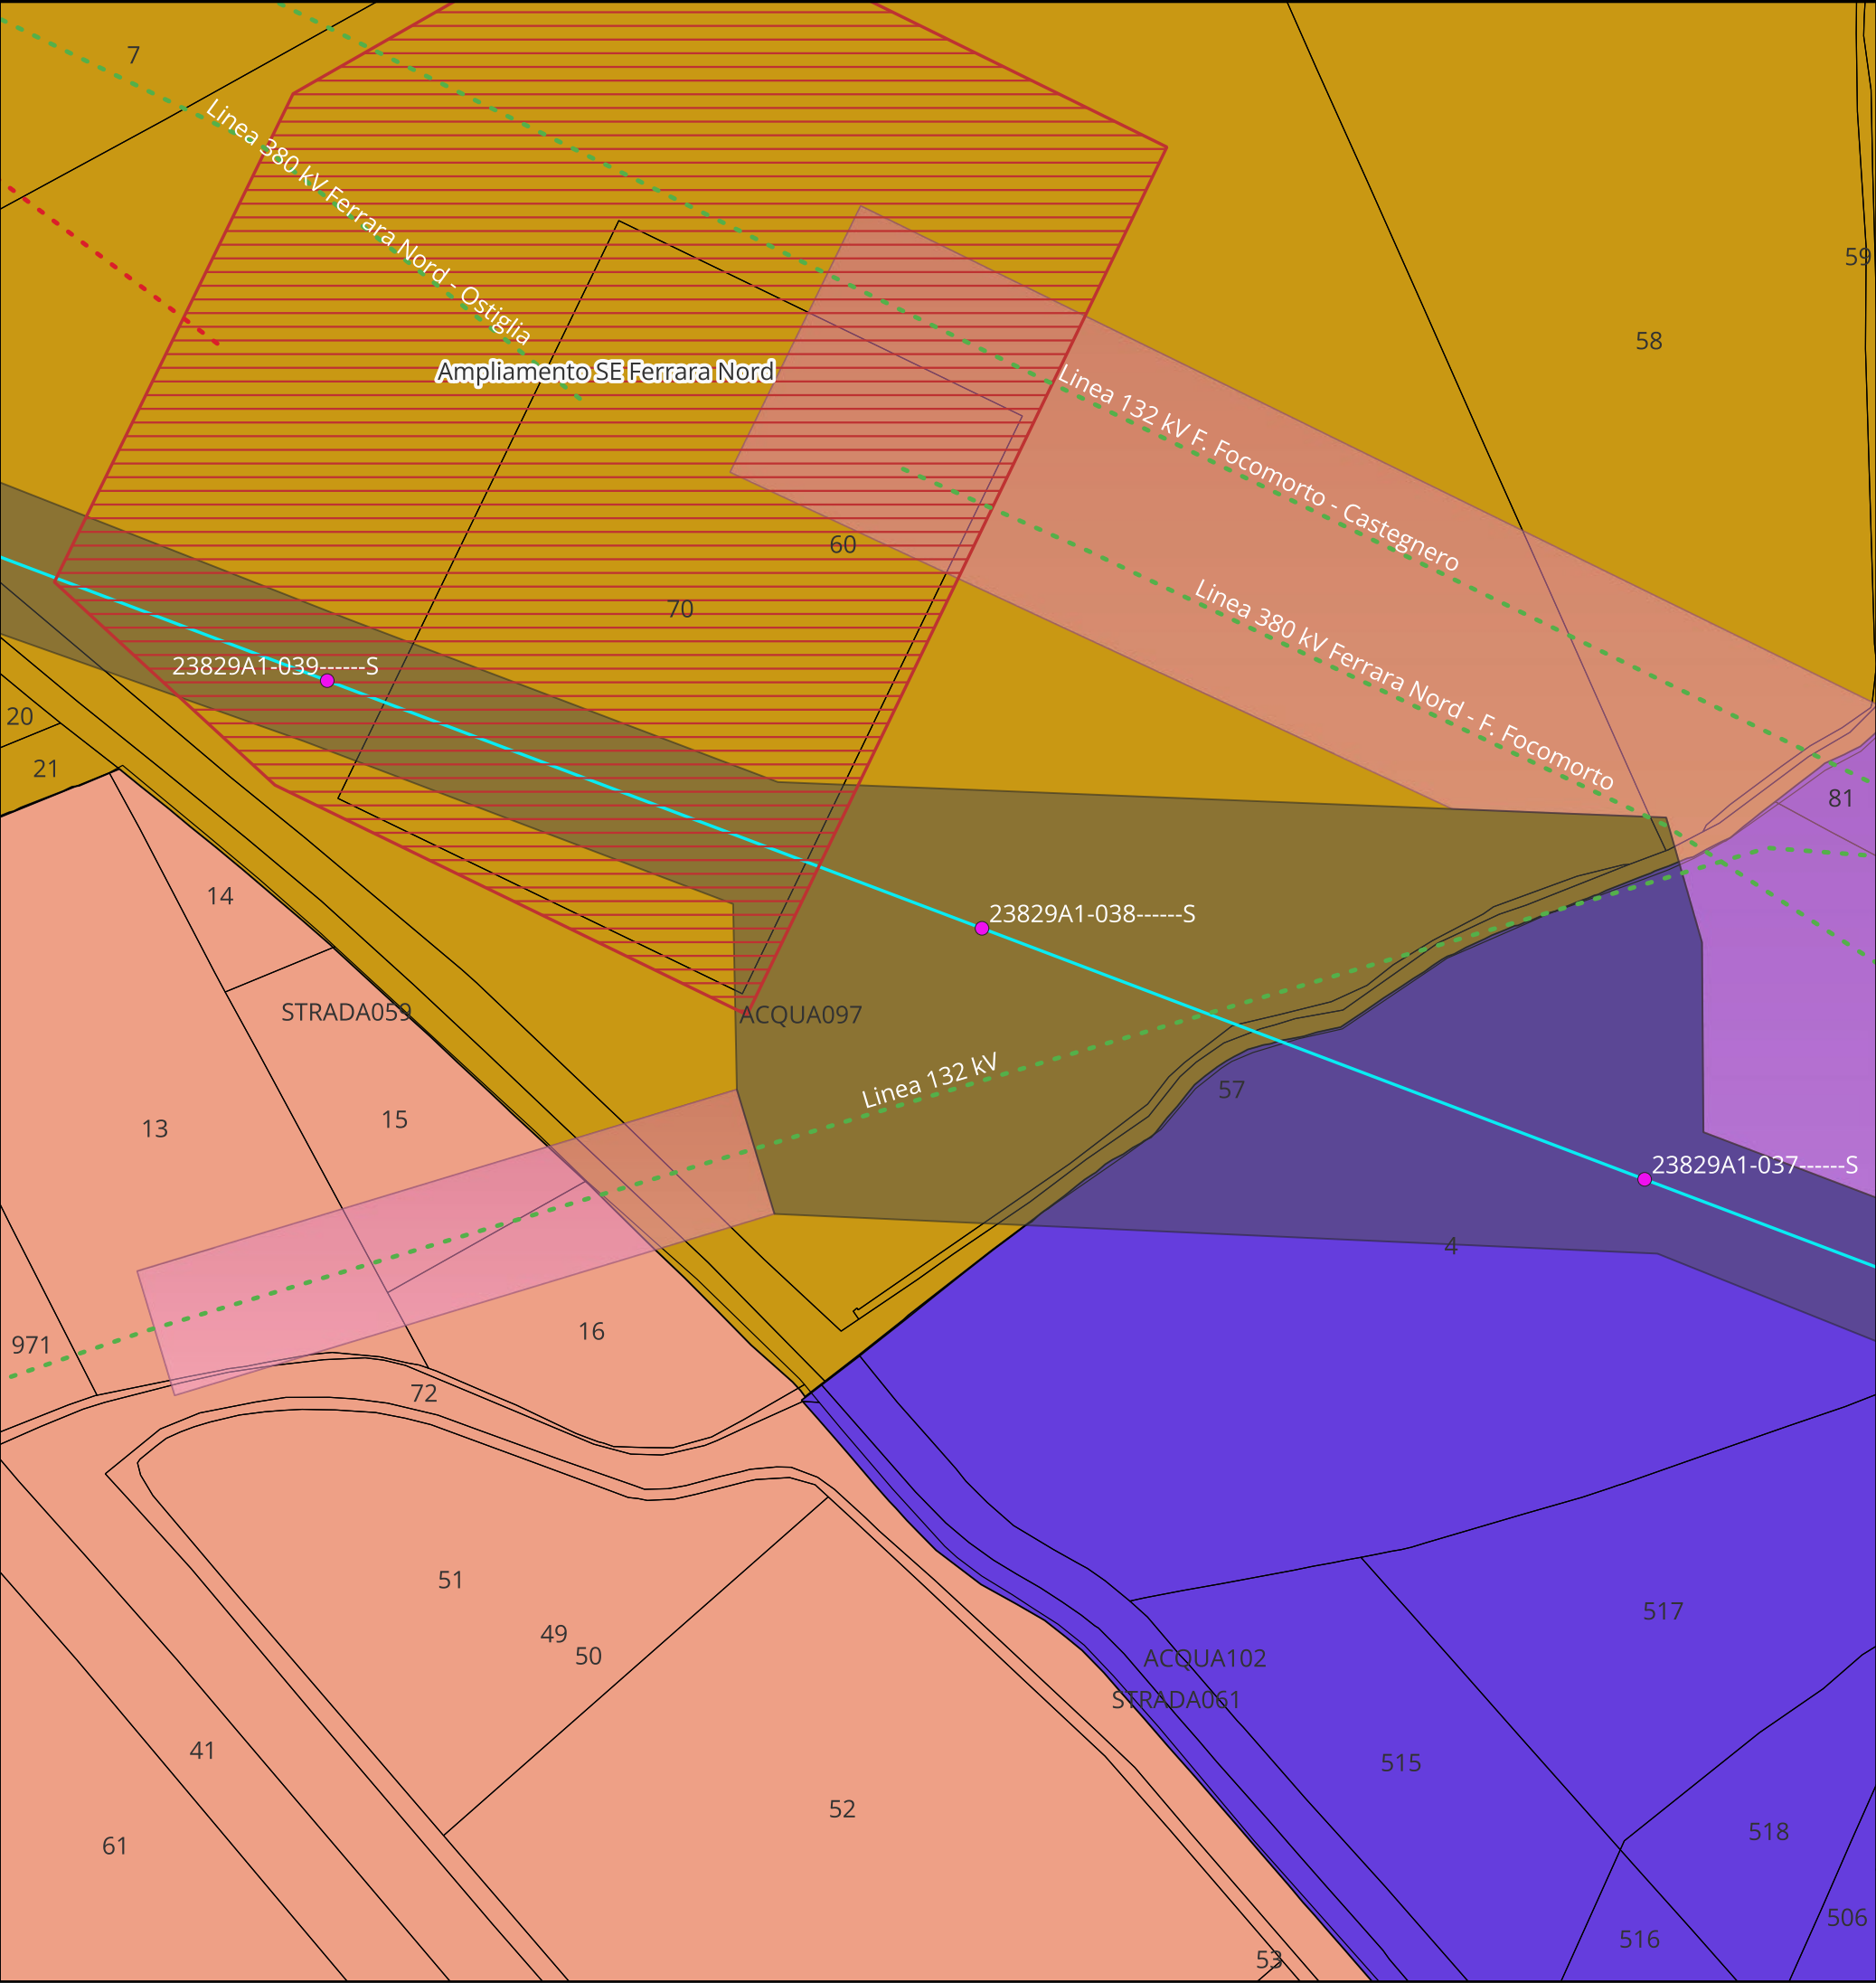

KEYMAP

Scala 1:175000

Legenda:

Tralicci Ferrara Cassana - Ferrara ZI

Linea 132 kV Ferrara Cassana - Ferrara ZI

Linee 132 kV esistenti

Nuova linea 132 kV Bondeno-Ferrara Nord

Distanza di Prima Approssimazione

Distanza di Prima Approssimazione altre linee

Comune di Ferrara

61

62

63

TITOLO ELABORATO:

Planimetria catastale distanze prima approssimazione

Nome progetto:

Potenziamento linee 132 kV
Bondeno - Ferrara Cassana
Ferrara Cassana - Ferrara ZI

Impianto fotovoltaico 64 MW



Codice:

1024-PRF-D05-00

Scala 1:2000		Rev: 1	
Data: 23/07/2025	Formato: A3	Pag. 1	
Società di progettazione:		Produttore:	
		DELTA GEMINI SRL P.IVA 12299790969 deltagemini@lamiaptec.it Via Bernina 7 - 20158 - Milano (MI)	

Questo documento contiene informazioni di proprietà GRID SHAPE S.r.l. e deve essere utilizzato esclusivamente dal destinatario in relazione alle finalità per le quali è stato ricevuto. E' vietata qualsiasi forma di riproduzione o di divulgazione senza l'esplicito consenso di GRID SHAPE S.r.l.

This document contains information proprietary to GRID SHAPES S.r.l. and it will have to be used exclusively for the purposes for which it has been furnished. Whichever shape of spreading or reproduction without the written permission of GRID SHAPE S.r.l. is prohibit.

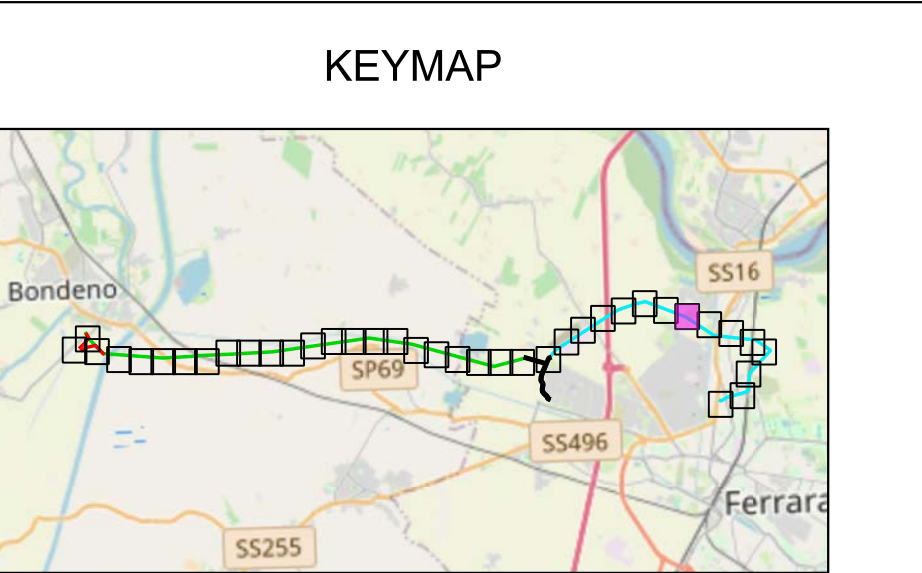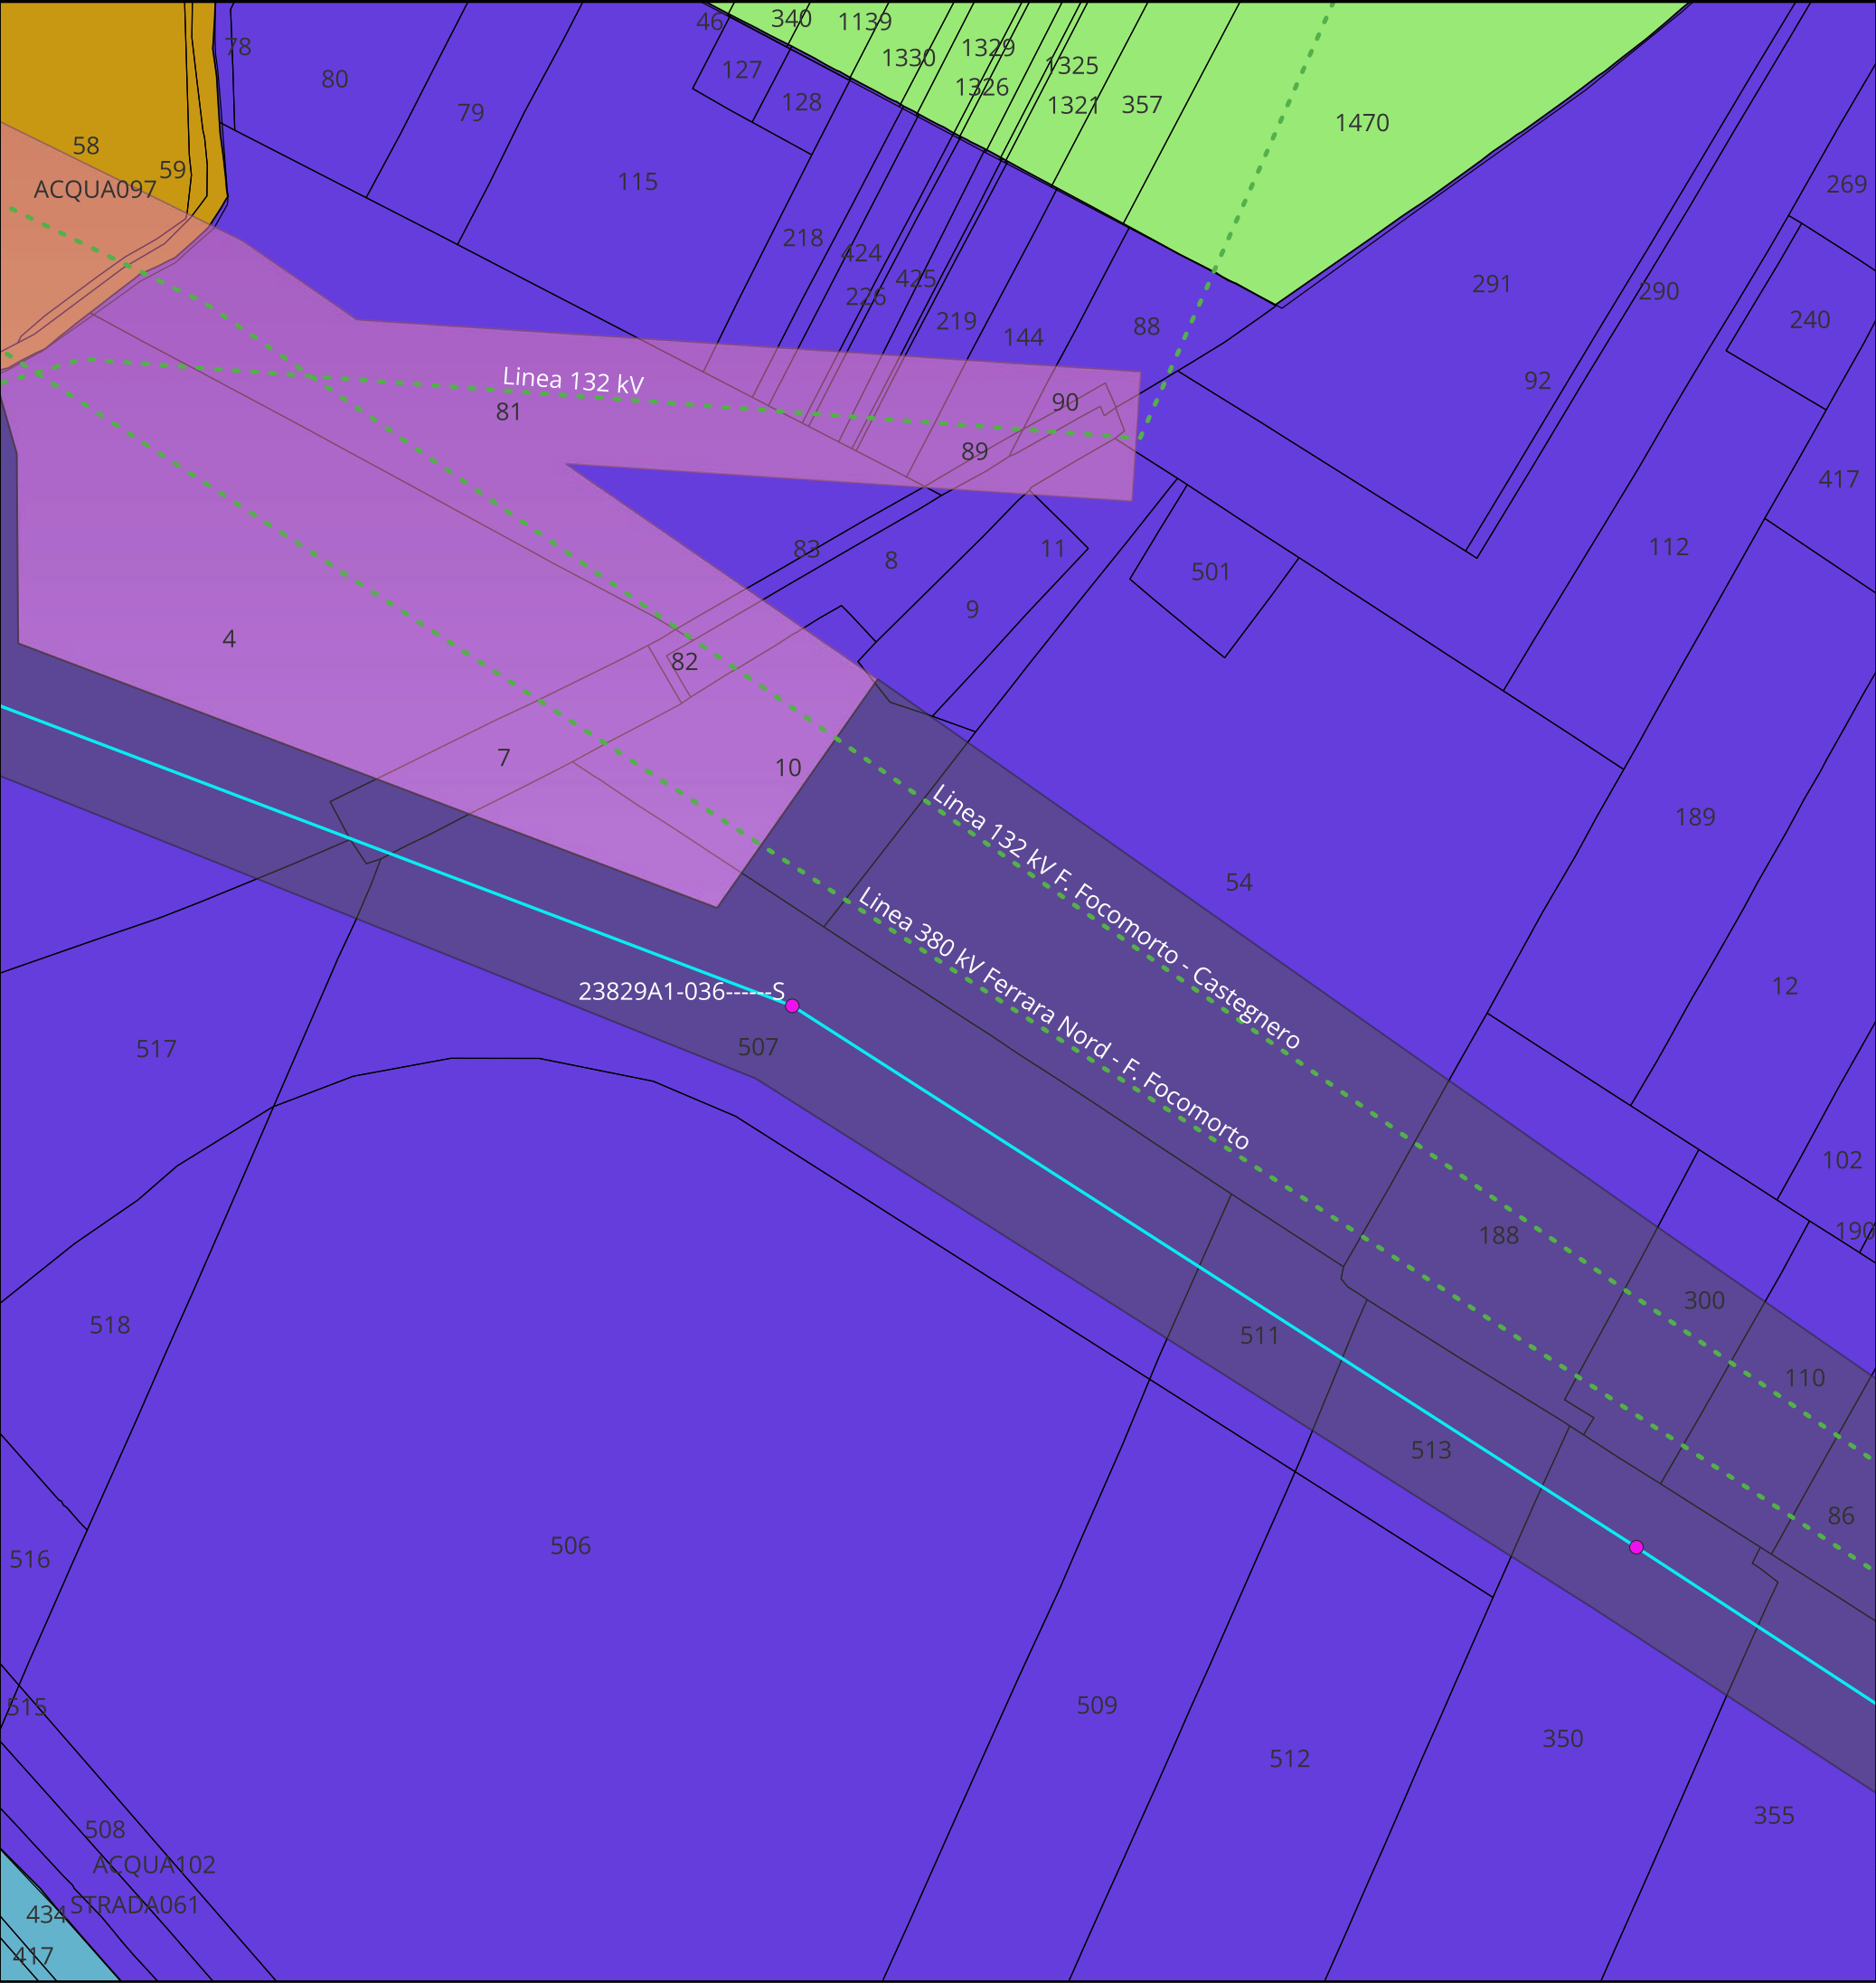

Scala 1:175000

- Legenda:
- Tralicci Ferrara Cassana - Ferrara ZI
 - Linea 132 kV Ferrara Cassana - Ferrara ZI
 - Linee 132 kV esistenti
 - Distanza di Prima Approssimazione
 - Distanza di Prima Approssimazione altre linee
- Comune di Ferrara
- 39
 - 62
 - 63
 - 64

TITOLO ELABORATO:

Planimetria catastale distanze
prima approssimazione

Nome progetto:

Potenziamento linee 132 kV
Bondeno - Ferrara Cassana
Ferrara Cassana - Ferrara ZI

Impianto fotovoltaico 64 MW


Codice:

1024-PRF-D05-00


Scala 1:2000		Rev: 1	
Data: 23/07/2025	Formato: A3		Pag. 1
Società di progettazione:		Produttore:	
GridSHAPE ELECTRIC THINKING		DELTA GEMINI SRL P.IVA 12299790969 deltagemini@lamiaptec.it Via Bernina 7 - 20158 - Milano (MI)	

Questo documento contiene informazioni di proprietà GRID SHAPE S.r.l. e deve essere utilizzato esclusivamente dal destinatario in relazione alle finalità per le quali è stato ricevuto. E' vietata qualsiasi forma di riproduzione o di divulgazione senza l'esplicito consenso di GRID SHAPE S.r.l.

This document contains information proprietary to GRID SHAPES S.r.l. and it will have to be used exclusively for the purposes for which it has been furnished. Whichever shape of spreading or reproduction without the written permission of GRID SHAPE S.r.l. is prohibit.

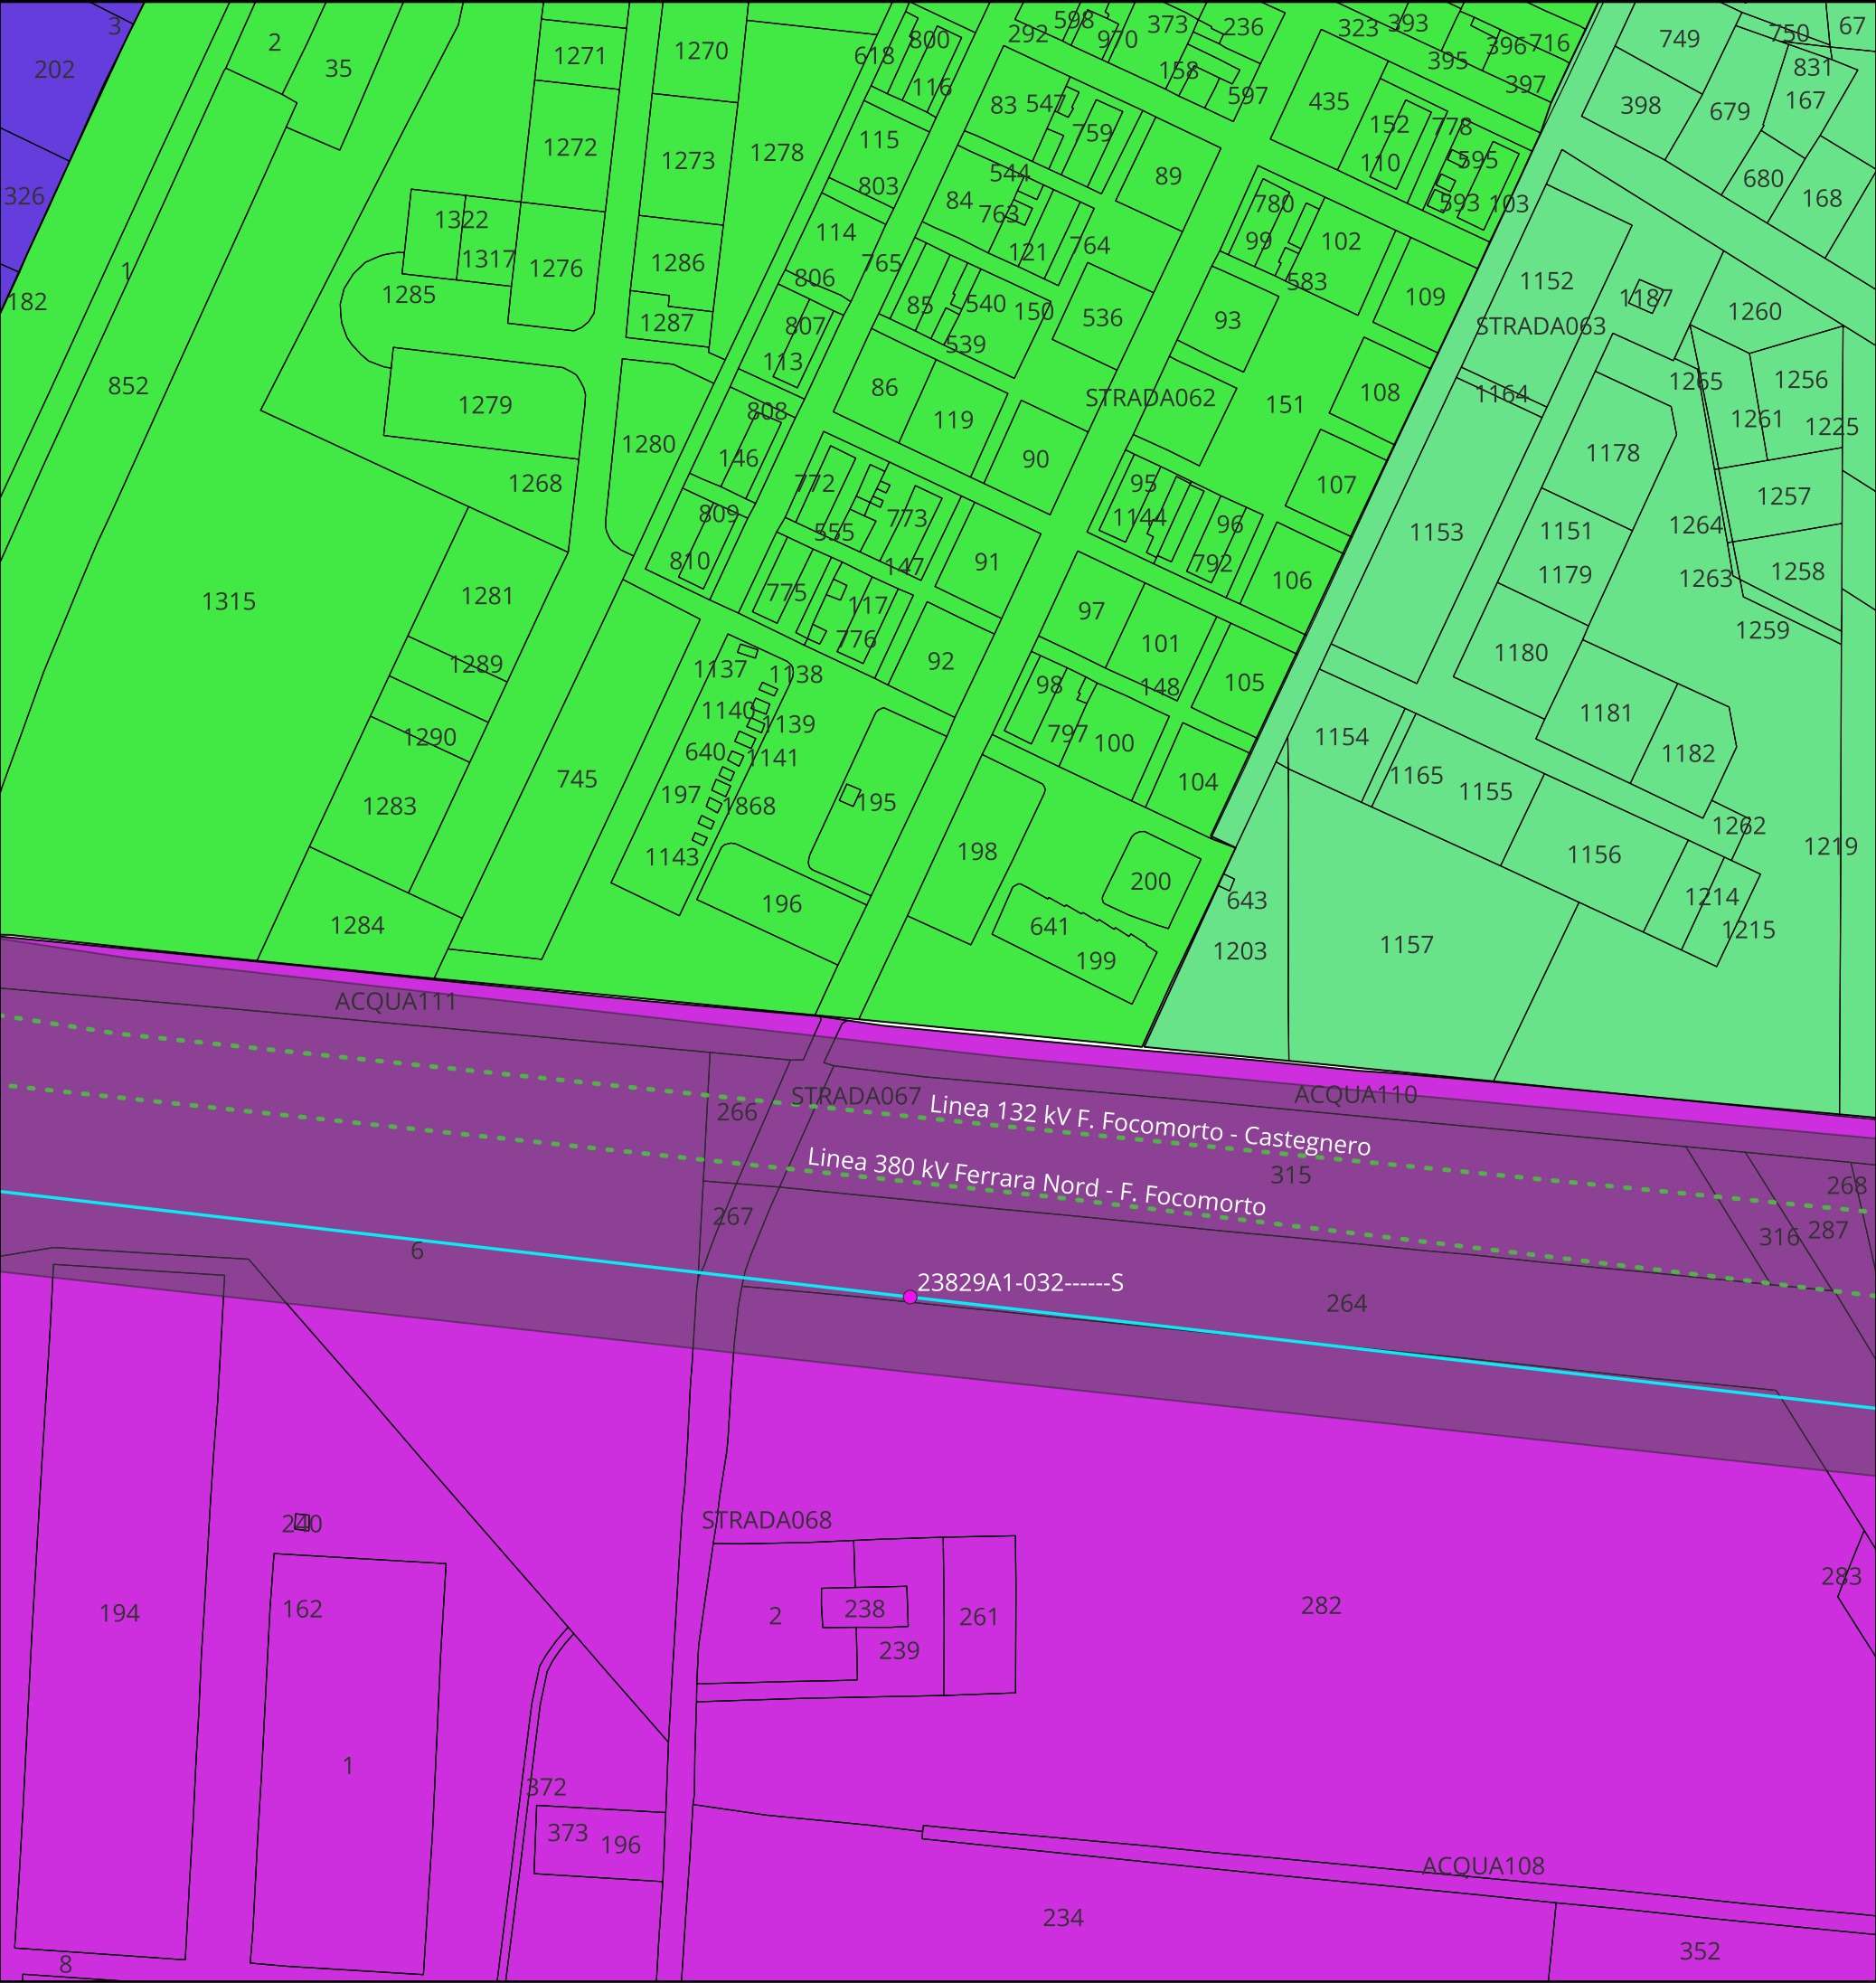

KEYMAP

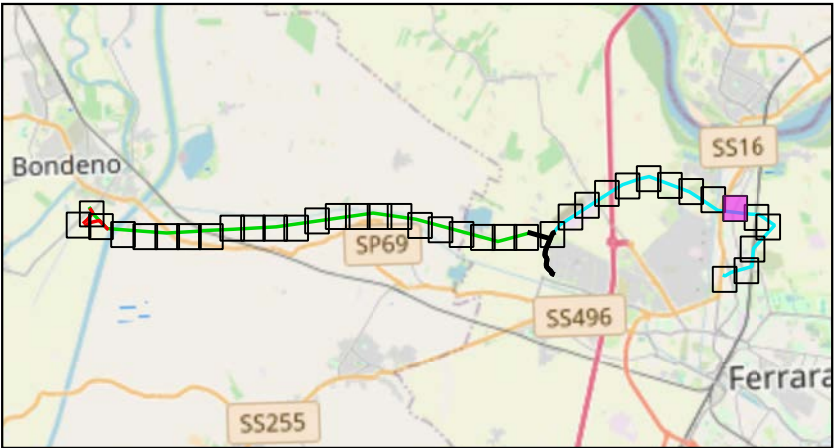

Scala 1:175000

Legenda:

- Trallici Ferrara Cassana - Ferrara ZI

Linea 132 kV Ferrara Cassana - Ferrara ZI

Linee 132 kV esistenti

Distanza di Prima Approssimazione
- Comune di Ferrara

63

65B

65C

66

TITOLO ELABORATO:

Planimetria catastale distanze
prima approssimazione

Nome progetto:

Potenziamento linee 132 kV
Bondeno - Ferrara Cassana
Ferrara Cassana - Ferrara ZI

Impianto fotovoltaico 64 MW


Codice:

1024-PRF-D05-00


Scala 1:2000		Rev: 1	
Data: 23/07/2025		Formato: A3	Pag. 1
Società di progettazione:		Produttore:	
GridSHAPE ELECTRIC THINKING		DELTA GEMINI SRL P.IVA 12299790969 deltagemini@lamiapec.it Via Bernina 7 - 20158 - Milano (MI)	

Questo documento contiene informazioni di proprietà GRID SHAPE S.r.l. e deve essere utilizzato esclusivamente dal destinatario in relazione alle finalità per le quali è stato ricevuto. E' vietata qualsiasi forma di riproduzione o di divulgazione senza l'esplicito consenso di GRID SHAPE S.r.l.

This document contains information proprietary to GRID SHAPES S.r.l. and it will have to be used exclusively for the purposes for which it has been furnished. Whichever shape of spreading or reproduction without the written permission of GRID SHAPE S.r.l. is prohibit.

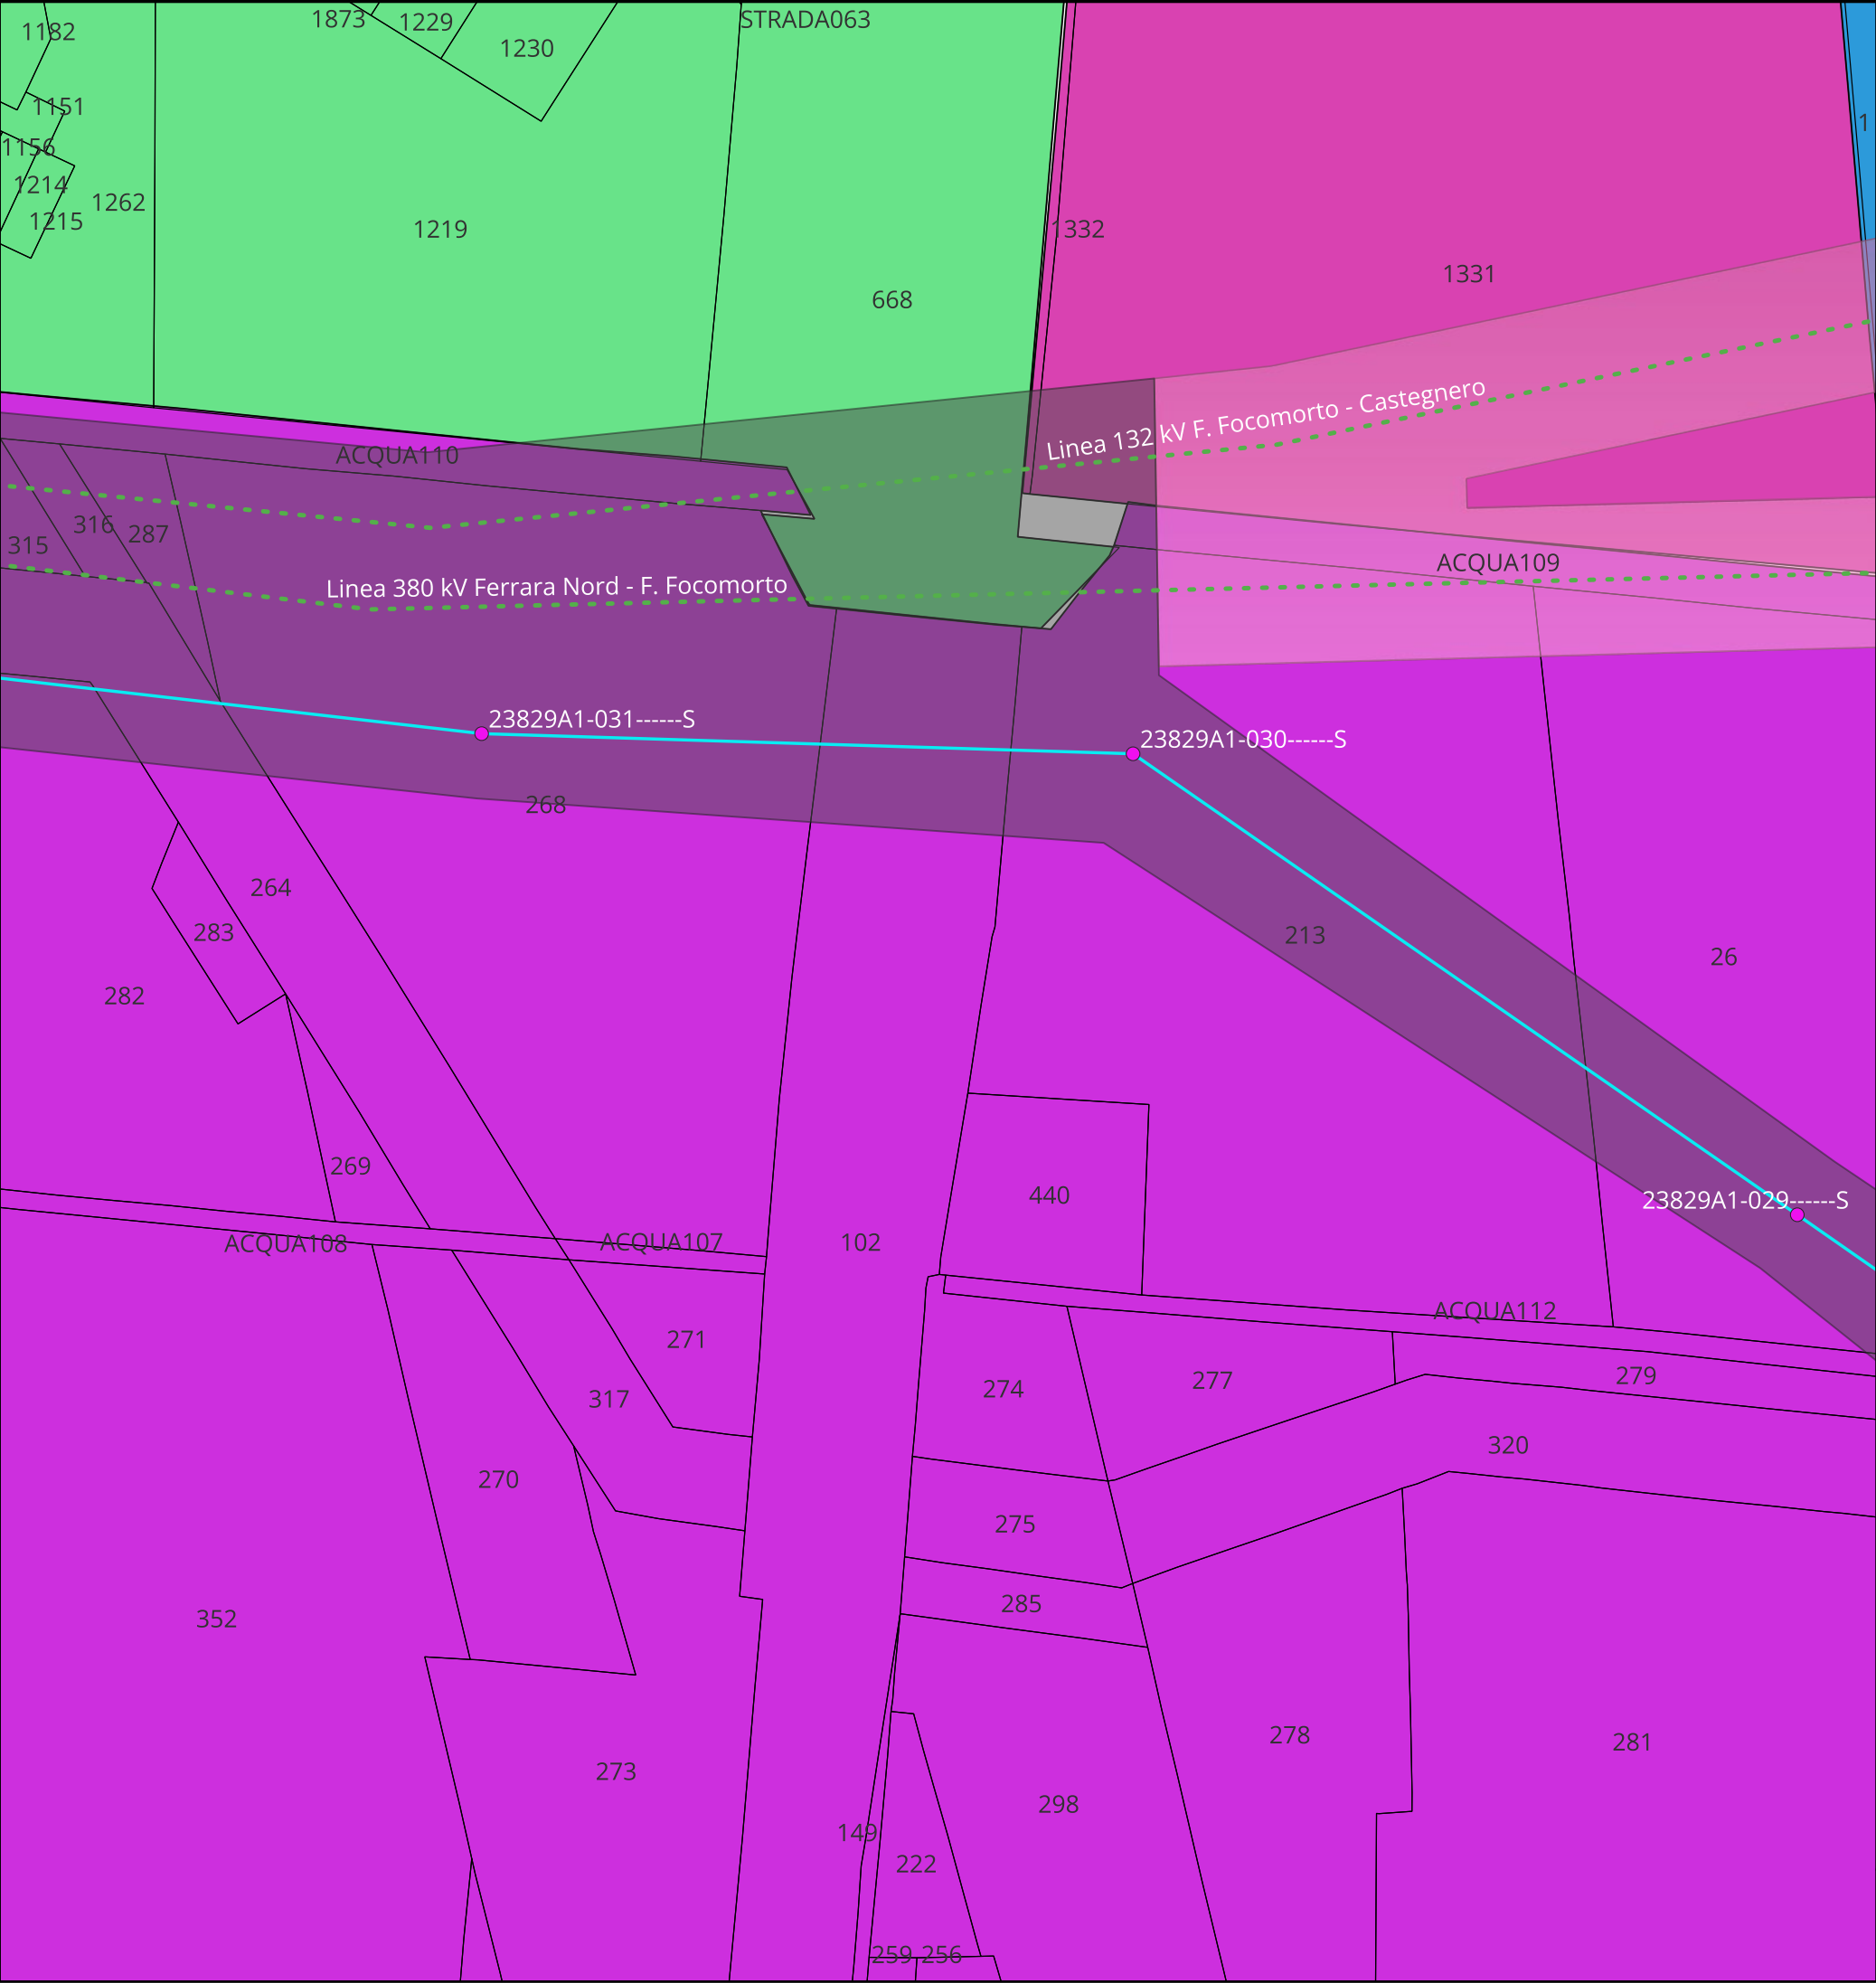

KEYMAP

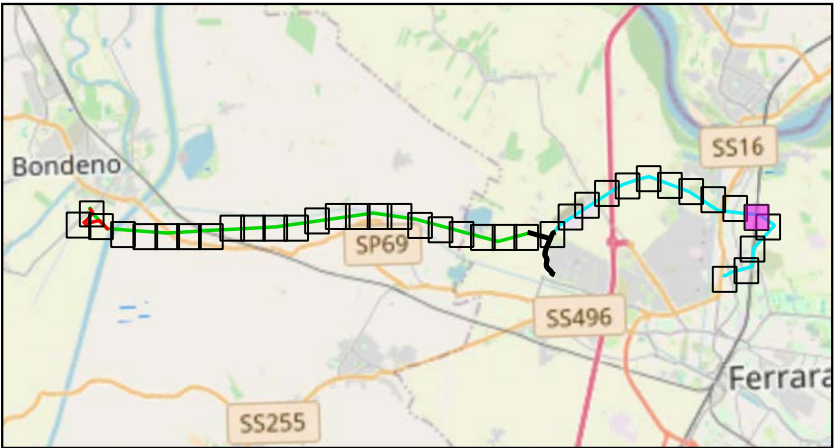

Scala 1:175000

Legenda:

Tralicci Ferrara Cassana - Ferrara ZI

Linea 132 kV Ferrara Cassana - Ferrara ZI

Linee 132 kV esistenti

Distanza di Prima Approssimazione

Distanza di Prima Approssimazione altre linee

Comune di Ferrara

65

65C

66

68

TITOLO ELABORATO:

Planimetria catastale distanze
prima approssimazione

Nome progetto:

Potenziamento linee 132 kV
Bondeno - Ferrara Cassana
Ferrara Cassana - Ferrara ZI

Impianto fotovoltaico 64 MW


Codice:

1024-PRF-D05-00

Scala 1:2000		Rev: 1	
Data: 23/07/2025	Formato: A3		Pag. 1
Società di progettazione:		Produttore:	
GridSHAPE ELECTRIC THINKING		DELTA GEMINI SRL P.IVA 12299790969 deltagemini@lamiapec.it Via Bernina 7 - 20158 - Milano (MI)	

Questo documento contiene informazioni di proprietà GRID SHAPE S.r.l. e deve essere utilizzato esclusivamente dal destinatario in relazione alle finalità per le quali è stato ricevuto. E' vietata qualsiasi forma di riproduzione o di divulgazione senza l'esplicito consenso di GRID SHAPE S.r.l.

This document contains information proprietary to GRID SHAPES S.r.l. and it will have to be used exclusively for the purposes for which it has been furnished. Whichever shape of spreading or reproduction without the written permission of GRID SHAPE S.r.l. is prohibit.

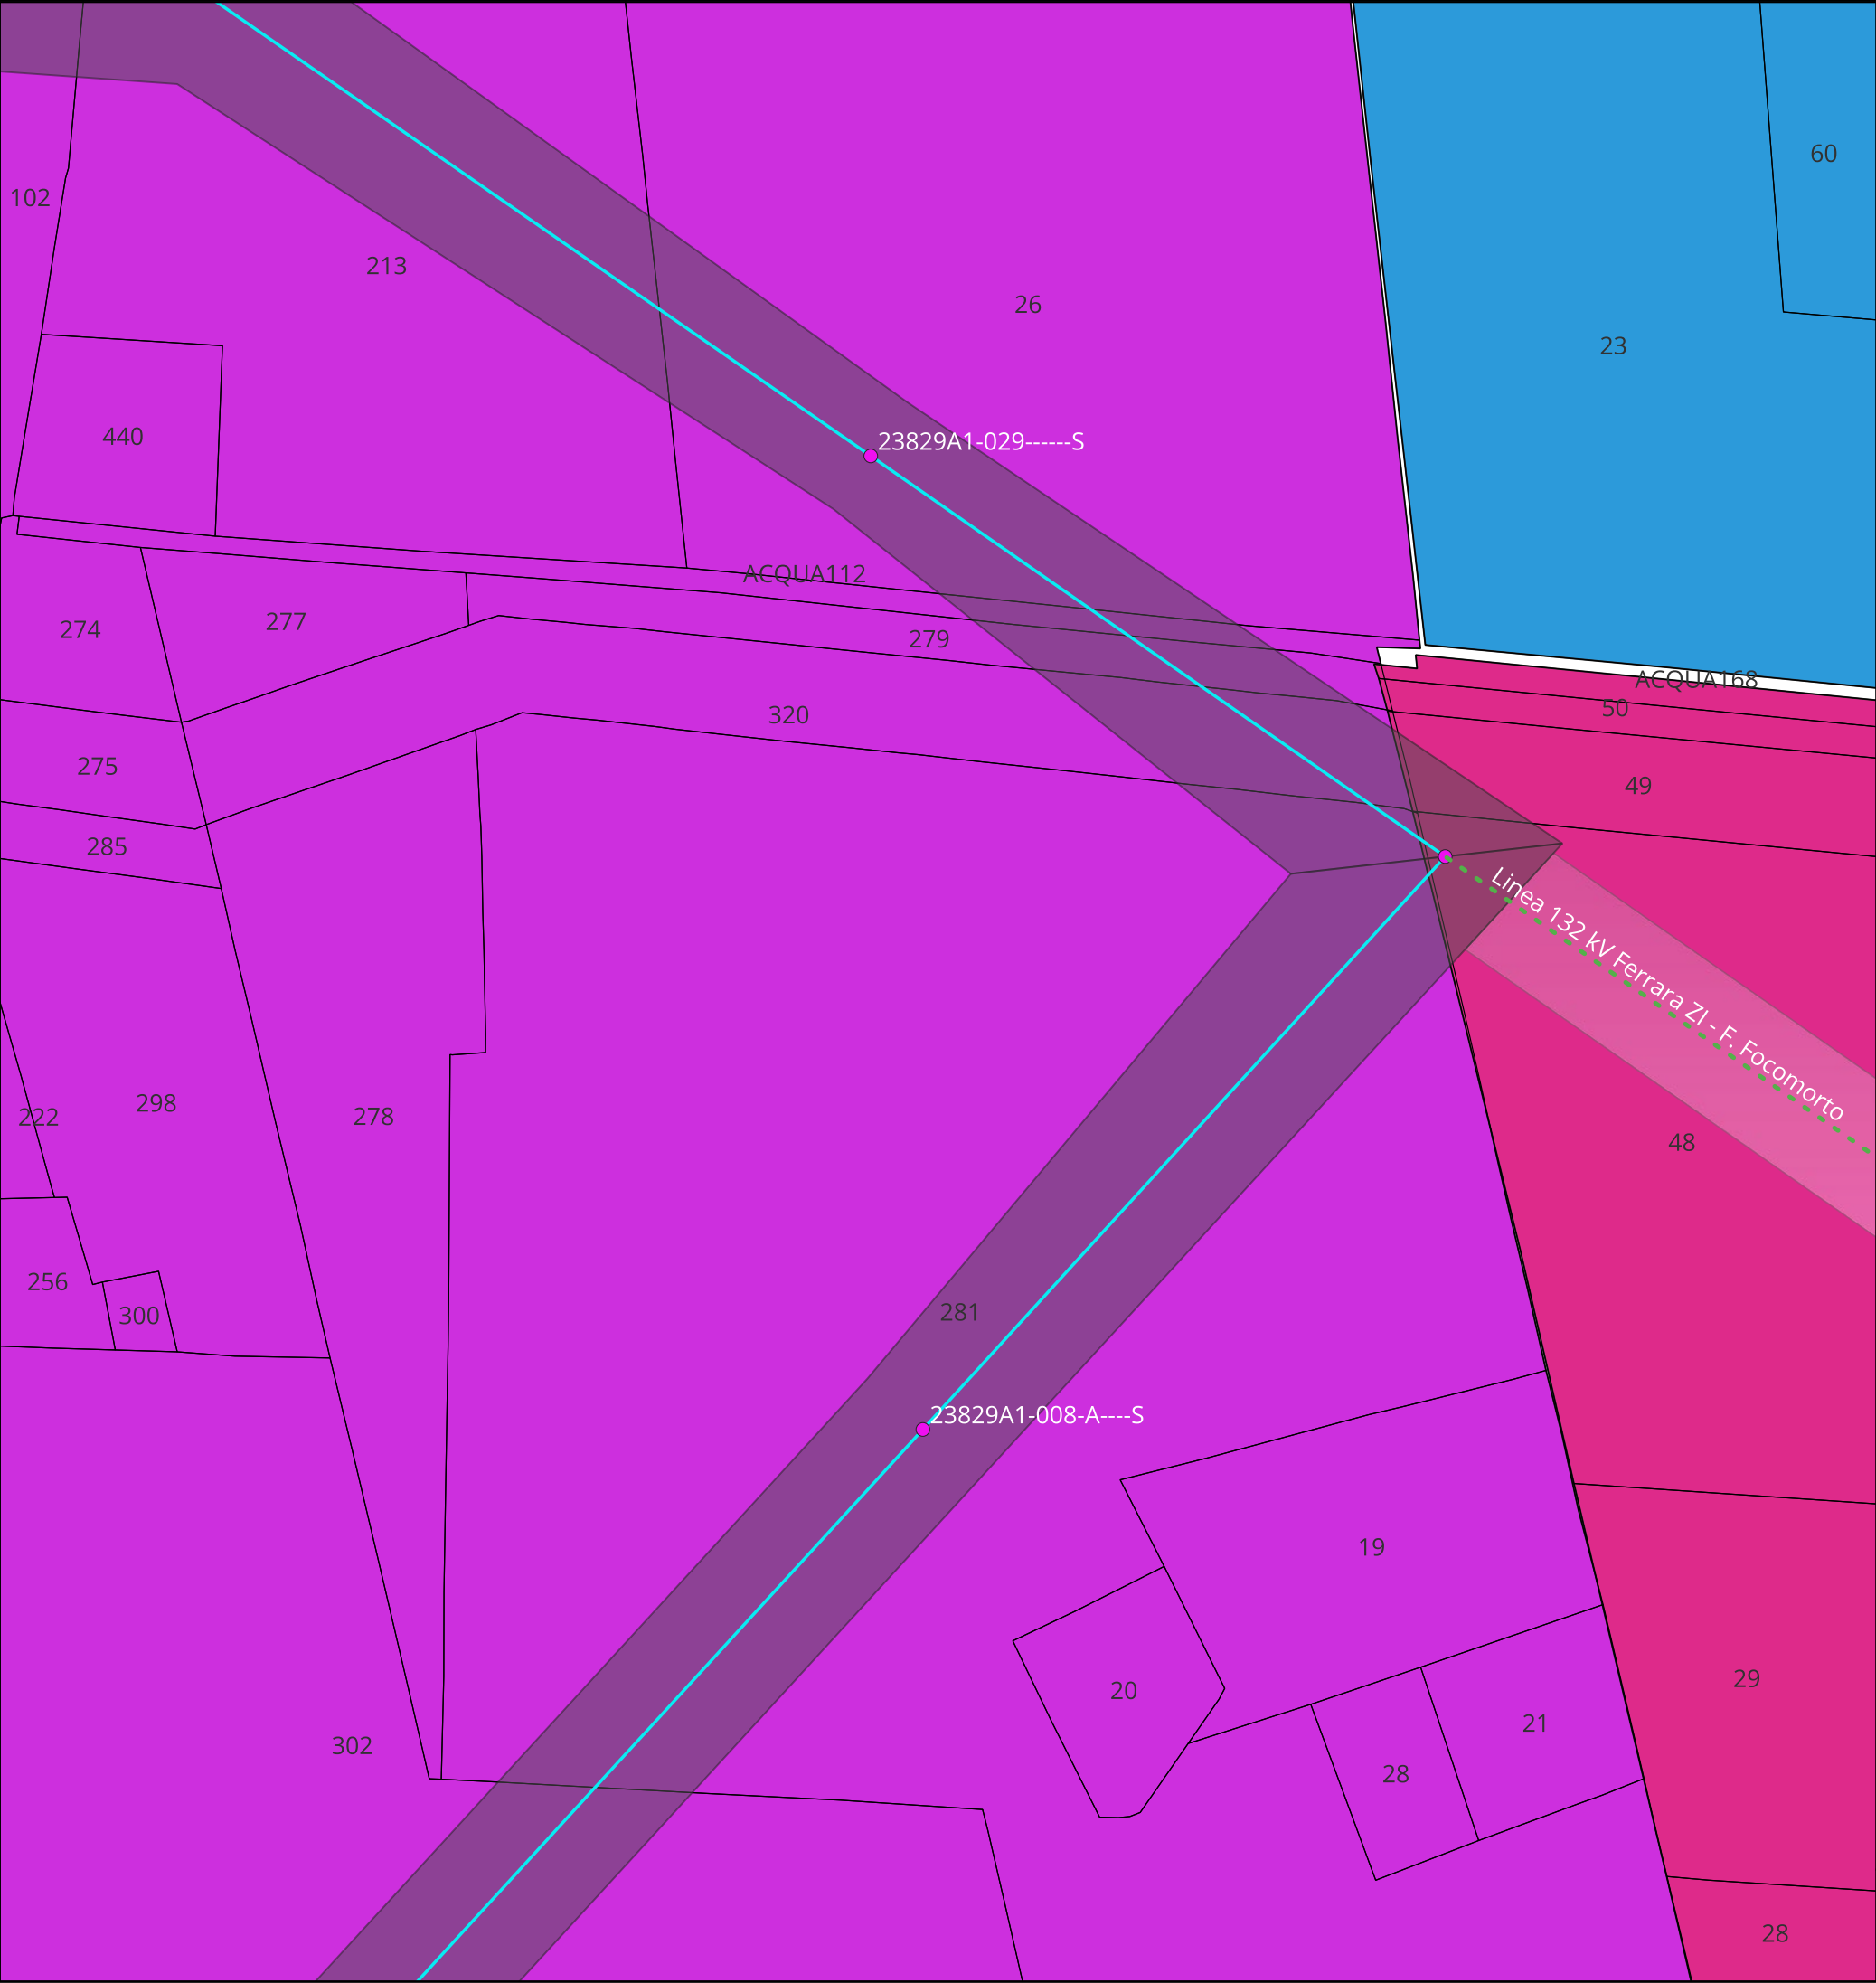

KEYMAP

Scala 1:175000

Tralicci Ferrara Cassana - Ferrara ZI

Linea 132 kV Ferrara Cassana - Ferrara ZI

Linee 132 kV esistenti

Distanza di Prima Approssimazione

Distanza di Prima Approssimazione altre linee

Comune di Ferrara

104

66

68

Legenda:

TITOLO ELABORATO:

Planimetria catastale distanze
prima approssimazione

Nome progetto:

Potenziamento linee 132 kV
Bondeno - Ferrara Cassana
Ferrara Cassana - Ferrara ZI

Impianto fotovoltaico 64 MW



Codice:

1024-PRF-D05-00

Scala 1:2000		Rev: 1	
Data: 23/07/2025	Formato: A3	Pag. 1	
Società di progettazione:		Produttore:	
GridSHAPEELECTRIC THINKING		DELTA GEMINI SRL P.IVA 12299790969 deltagemini@lamiapec.it Via Bernina 7 - 20158 - Milano (MI)	

Questo documento contiene informazioni di proprietà GRID SHAPE S.r.l. e deve essere utilizzato esclusivamente dal destinatario in relazione alle finalità per le quali è stato ricevuto. E' vietata qualsiasi forma di riproduzione o di divulgazione senza l'esplicito consenso di GRID SHAPE S.r.l.

This document contains information proprietary to GRID SHAPES S.r.l. and it will have to be used exclusively for the purposes for which it has been furnished. Whichever shape of spreading or reproduction without the written permission of GRID SHAPE S.r.l. is prohibit.

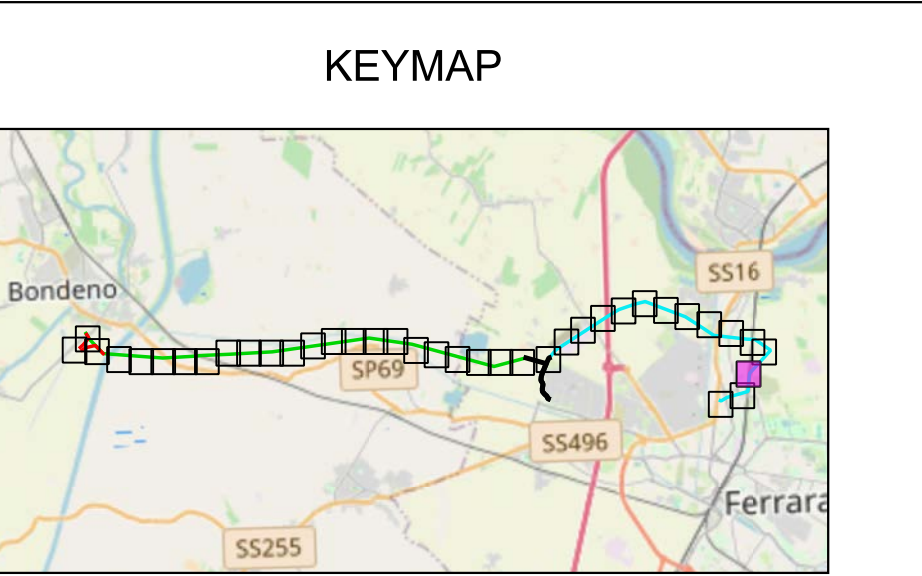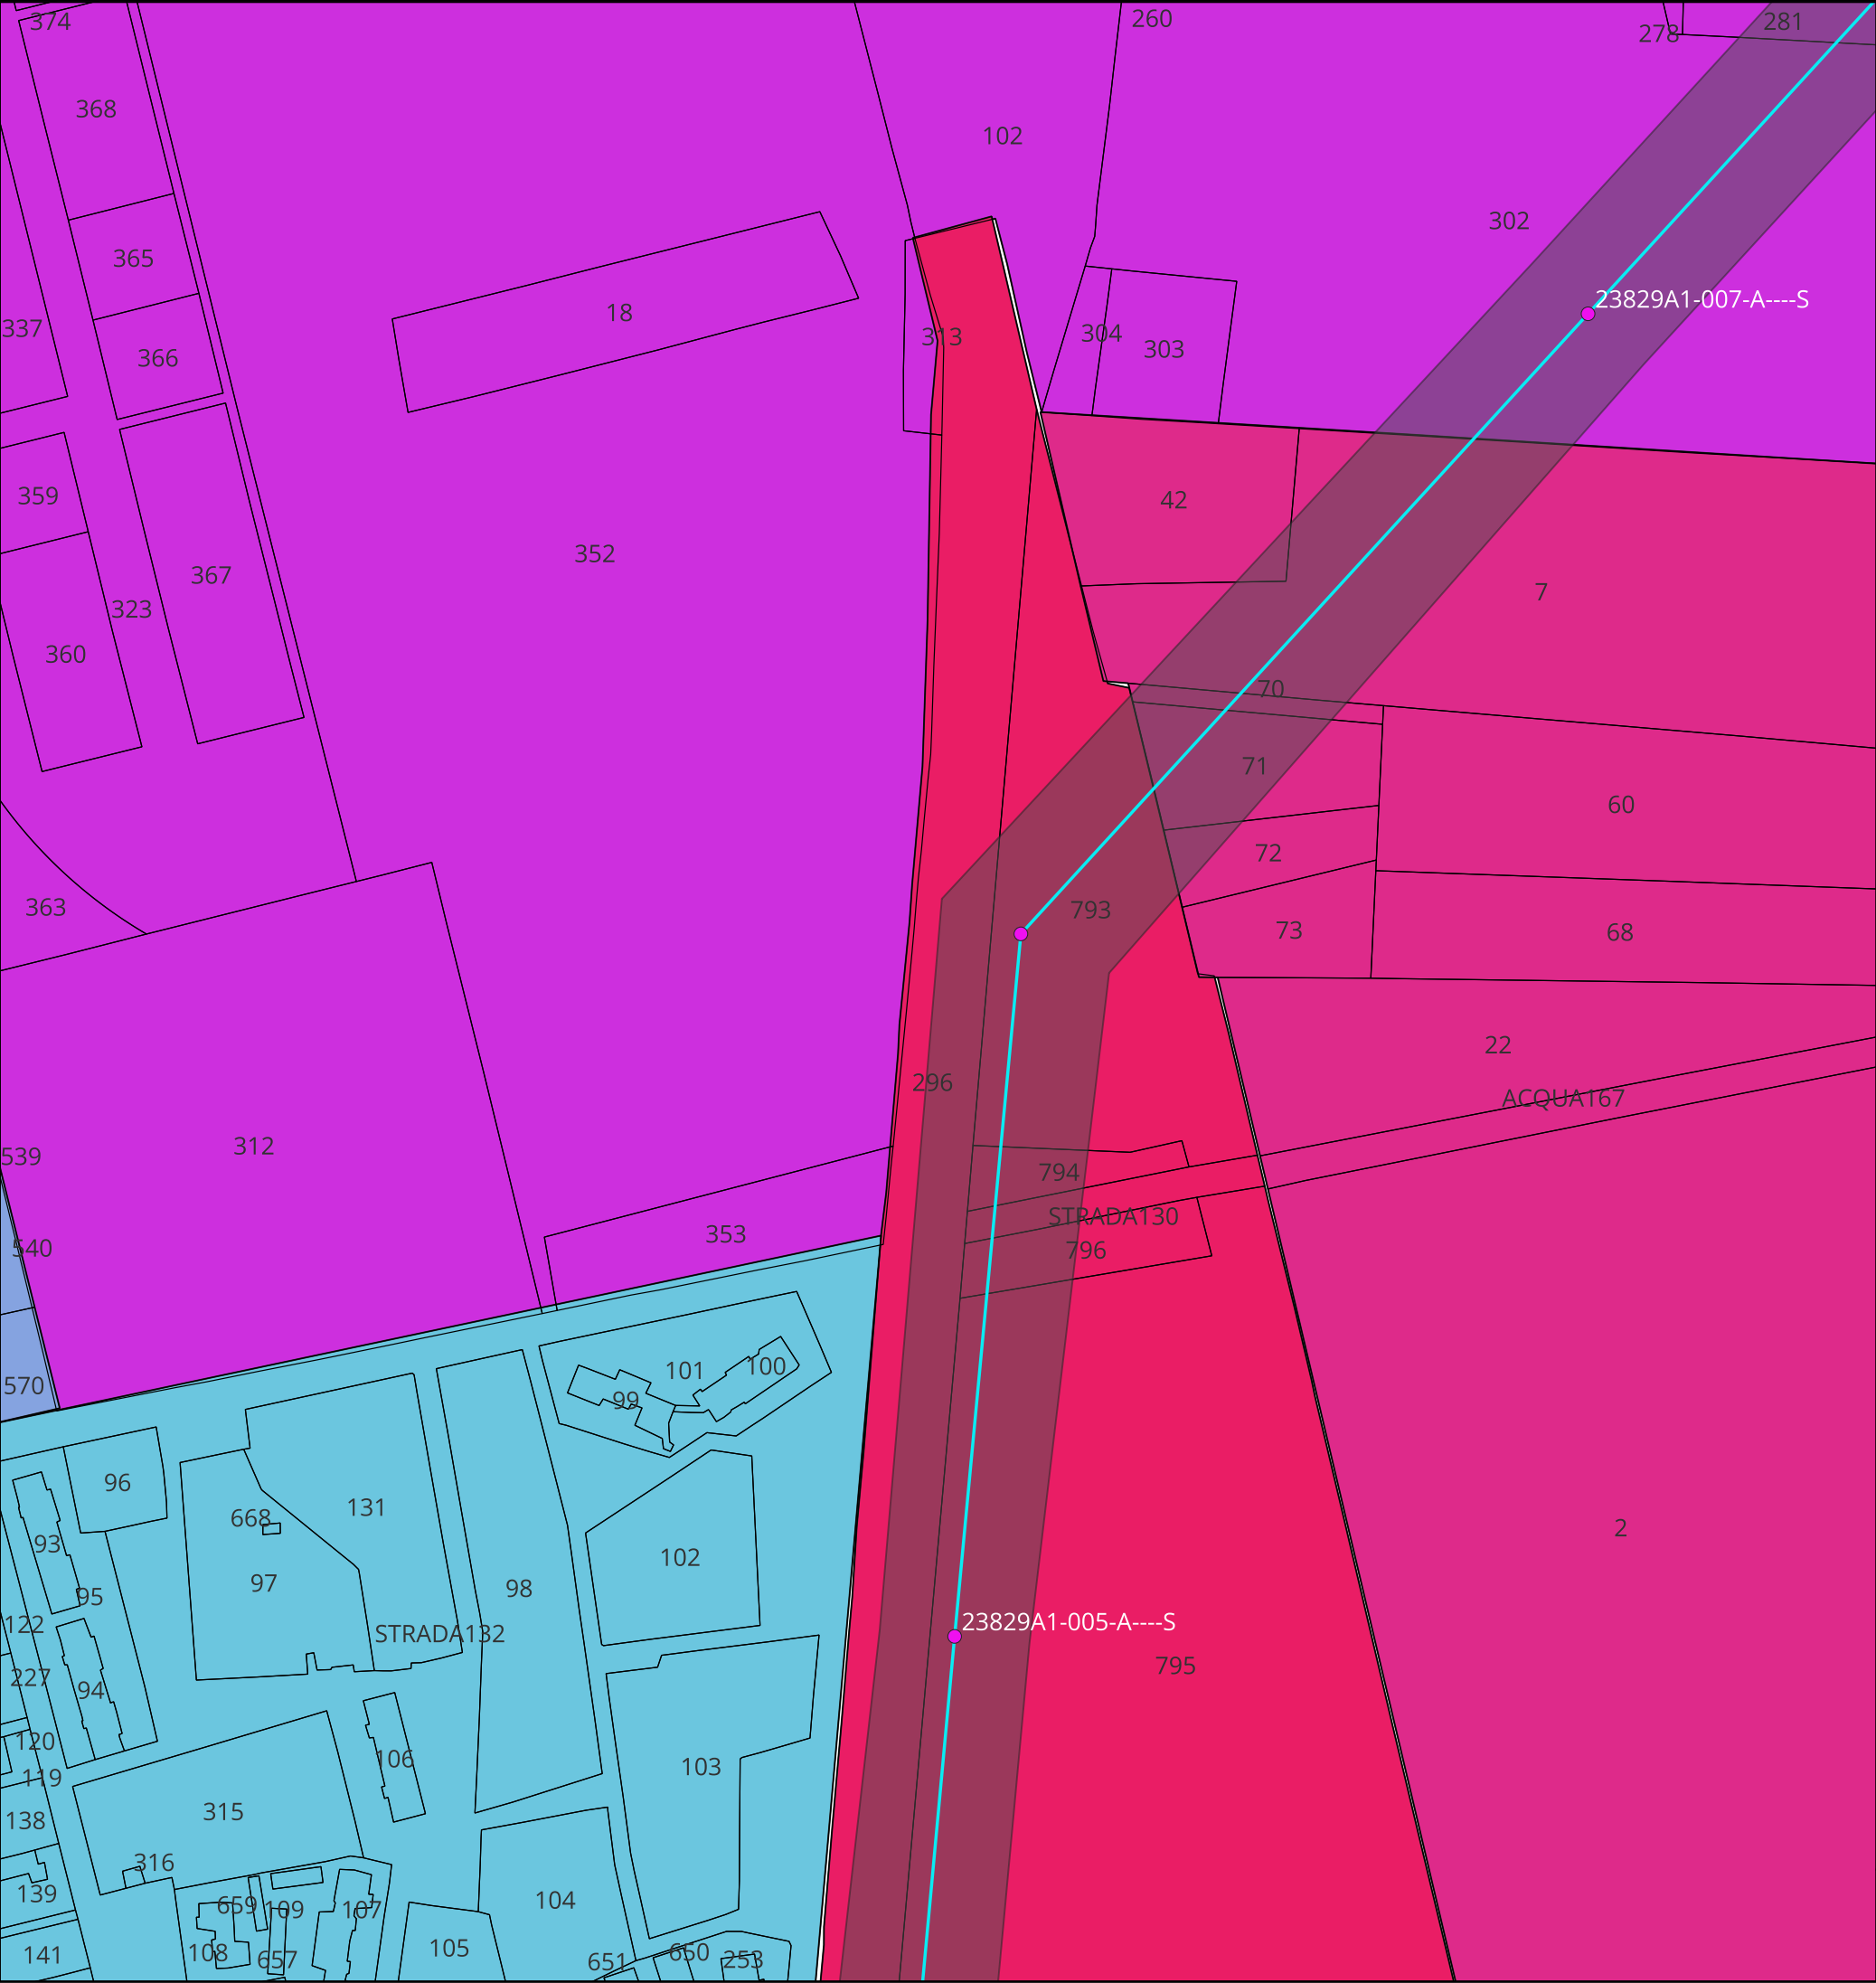

Scala 1:175000

Legenda:

Tralicci Ferrara Cassana - Ferrara ZI

Linea 132 kV Ferrara Cassana - Ferrara ZI

Distanza di Prima Approssimazione

Comune di Ferrara

103

103A

103B

104

66

TITOLO ELABORATO:

Planimetria catastale distanze
prima approssimazione

Nome progetto:

Potenziamento linee 132 kV
Bondeno - Ferrara Cassana
Ferrara Cassana - Ferrara ZI

Impianto fotovoltaico 64 MW


Codice:

1024-PRF-D05-00

Scala 1:2000		Rev: 1	
Data: 23/07/2025	Formato: A3		Pag. 1
Società di progettazione:		Produttore:	
GridSHAPE ELECTRIC THINKING		DELTA GEMINI SRL P.IVA 12299790969 deltagemini@lamiaptec.it Via Bernina 7 - 20158 - Milano (MI)	

Questo documento contiene informazioni di proprietà GRID SHAPE S.r.l. e deve essere utilizzato esclusivamente dal destinatario in relazione alle finalità per le quali è stato ricevuto. E' vietata qualsiasi forma di riproduzione o di divulgazione senza l'esplicito consenso di GRID SHAPE S.r.l.

This document contains information proprietary to GRID SHAPES S.r.l. and it will have to be used exclusively for the purposes for which it has been furnished. Whichever shape of spreading or reproduction without the written permission of GRID SHAPE S.r.l. is prohibit.

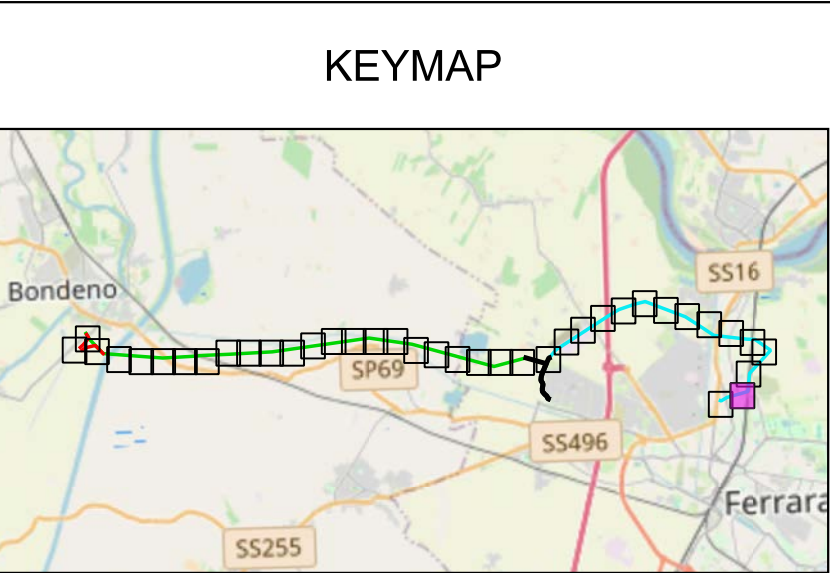

Scala 1:175000

Legenda:

Tralicci Ferrara Cassana - Ferrara ZI

Linea 132 kV Ferrara Cassana - Ferrara ZI

Linee 132 kV esistenti

Distanza di Prima Approssimazione

Distanza di Prima Approssimazione altre linee

Comune di Ferrara

103

103A

103B

103C

TITOLO ELABORATO:

Planimetria catastale distanze
prima approssimazione

Nome progetto:

Potenziamento linee 132 kV
Bondeno - Ferrara Cassana
Ferrara Cassana - Ferrara ZI

Impianto fotovoltaico 64 MW


Codice:

1024-PRF-D05-00


Scala 1:2000		Rev: 1	
Data: 23/07/2025	Formato: A3		Pag. 1
Società di progettazione:		Produttore:	
GridSHAPE ELECTRIC THINKING		DELTA GEMINI SRL P.IVA 12299790969 deltagemini@lamiapec.it Via Bernina 7 - 20158 - Milano (MI)	

Questo documento contiene informazioni di proprietà GRID SHAPE S.r.l. e deve essere utilizzato esclusivamente dal destinatario in relazione alle finalità per le quali è stato ricevuto. E' vietata qualsiasi forma di riproduzione o di divulgazione senza l'esplicito consenso di GRID SHAPE S.r.l.

This document contains information proprietary to GRID SHAPES S.r.l. and it will have to be used exclusively for the purposes for which it has been furnished. Whichever shape of spreading or reproduction without the written permission of GRID SHAPE S.r.l. is prohibit.

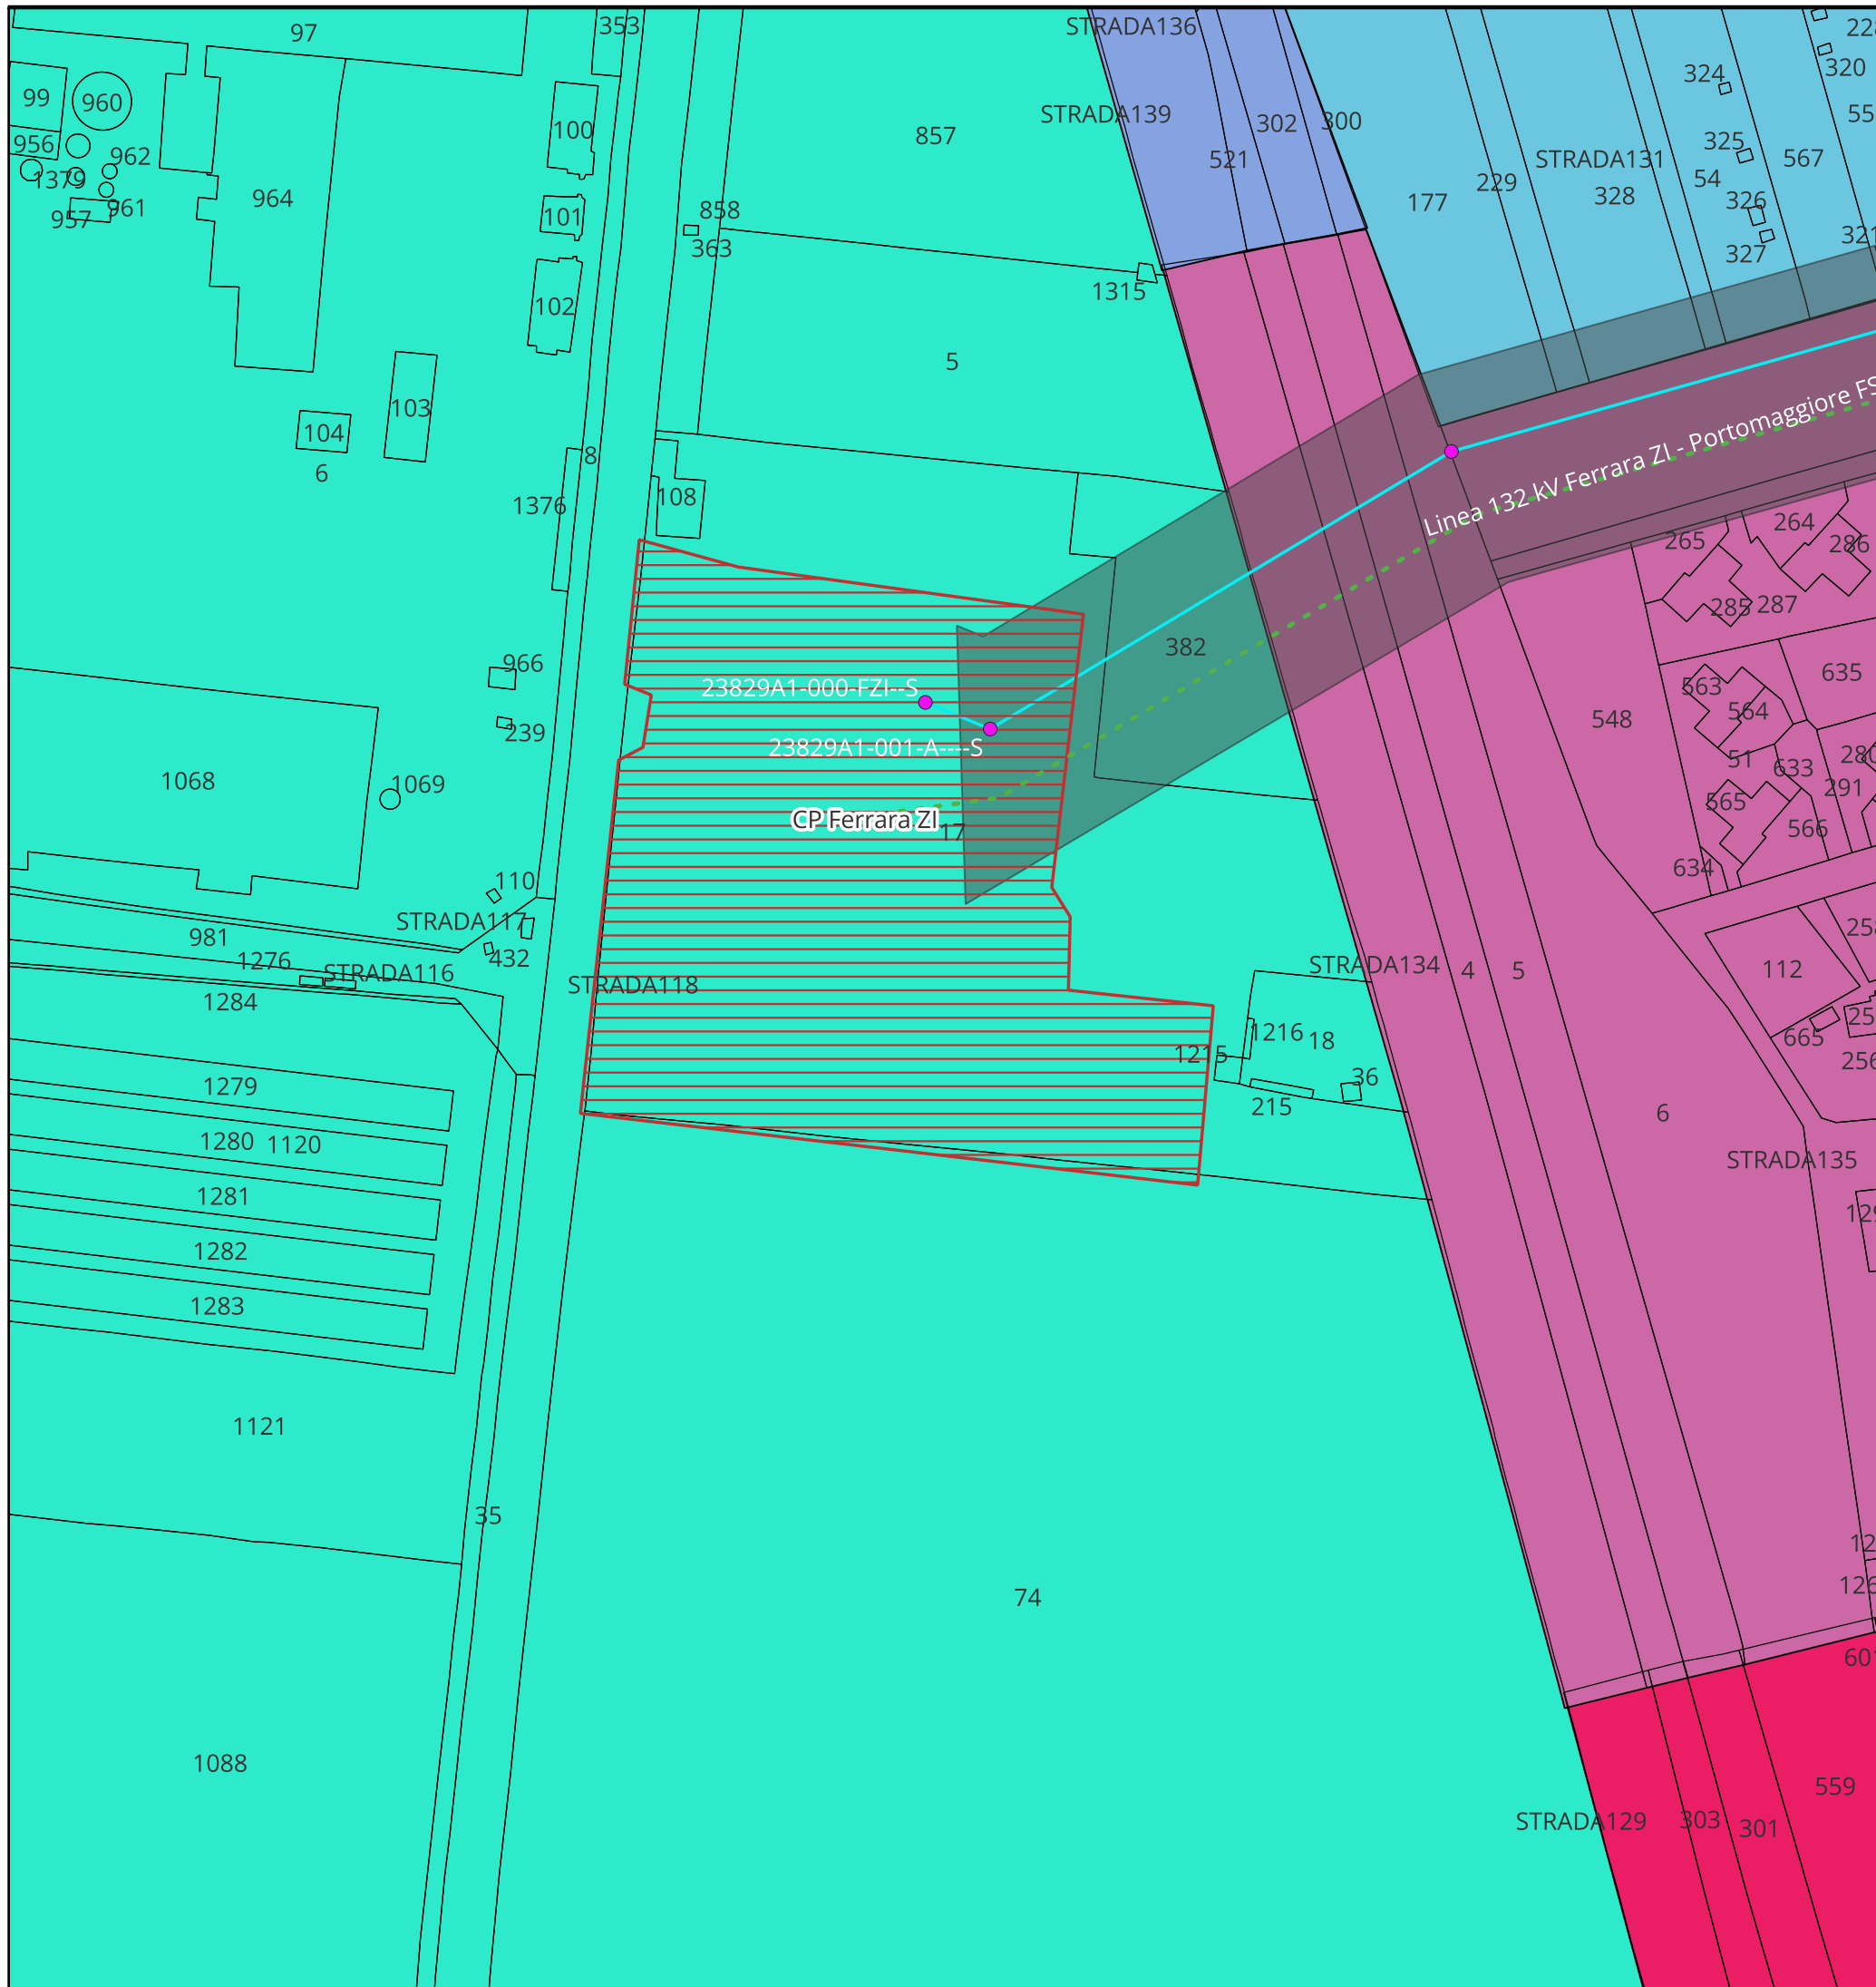


KEYMAP

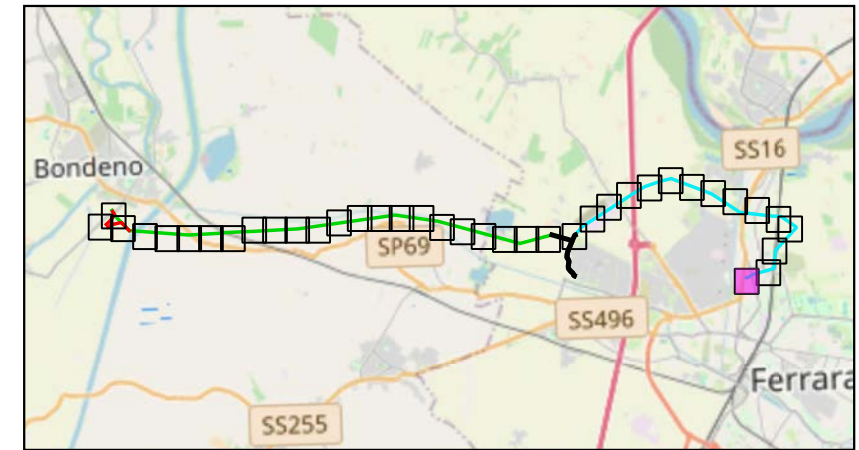

Scala 1:175000

Legenda:

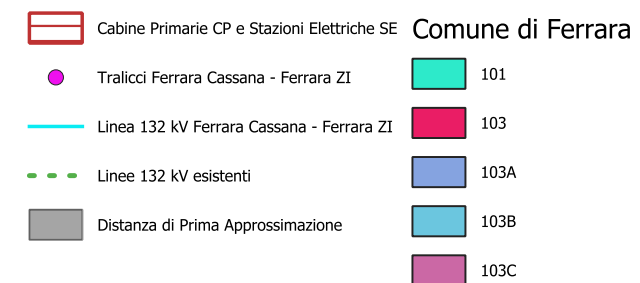

6 TITOLO ELABORATO:

Planimetria catastale distanze prima approssimazione

Nome progetto:

Potenziamento linee 132 kV
Bondeno - Ferrara Cassana
Ferrara Cassana - Ferrara ZI

Impianto fotovoltaico 64 MW

Codice:

1024-PRF-D05-00

Scala 1:2000

Rev: 1

Data: 23/07/2025

Formato: A3

Pag. 1

Società di progettazione:

Prodotto:

GridSHAPE
ELECTRIC THINKING

DELTA GEMINI SRL
P.IVA 12299790969
deltagemini@lamiapec.it
Via Bernina 7 - 20158 - Milano (MI)

Questo documento contiene informazioni di proprietà GRID SHAPE S.r.l. e deve essere utilizzato esclusivamente dal destinatario in relazione alle finalità per le quali è stato ricevuto. E' vietata qualsiasi forma di riproduzione o di divulgazione senza l'esplicito consenso di GRID SHAPE S.r.l.

This document contains information proprietary to GRID SHAPES S.r.l. and it will have to be used exclusively for the purposes for which it has been furnished. Whichever shape of spreading or reproduction without the written permission of GRID SHAPE S.r.l. is prohibi