



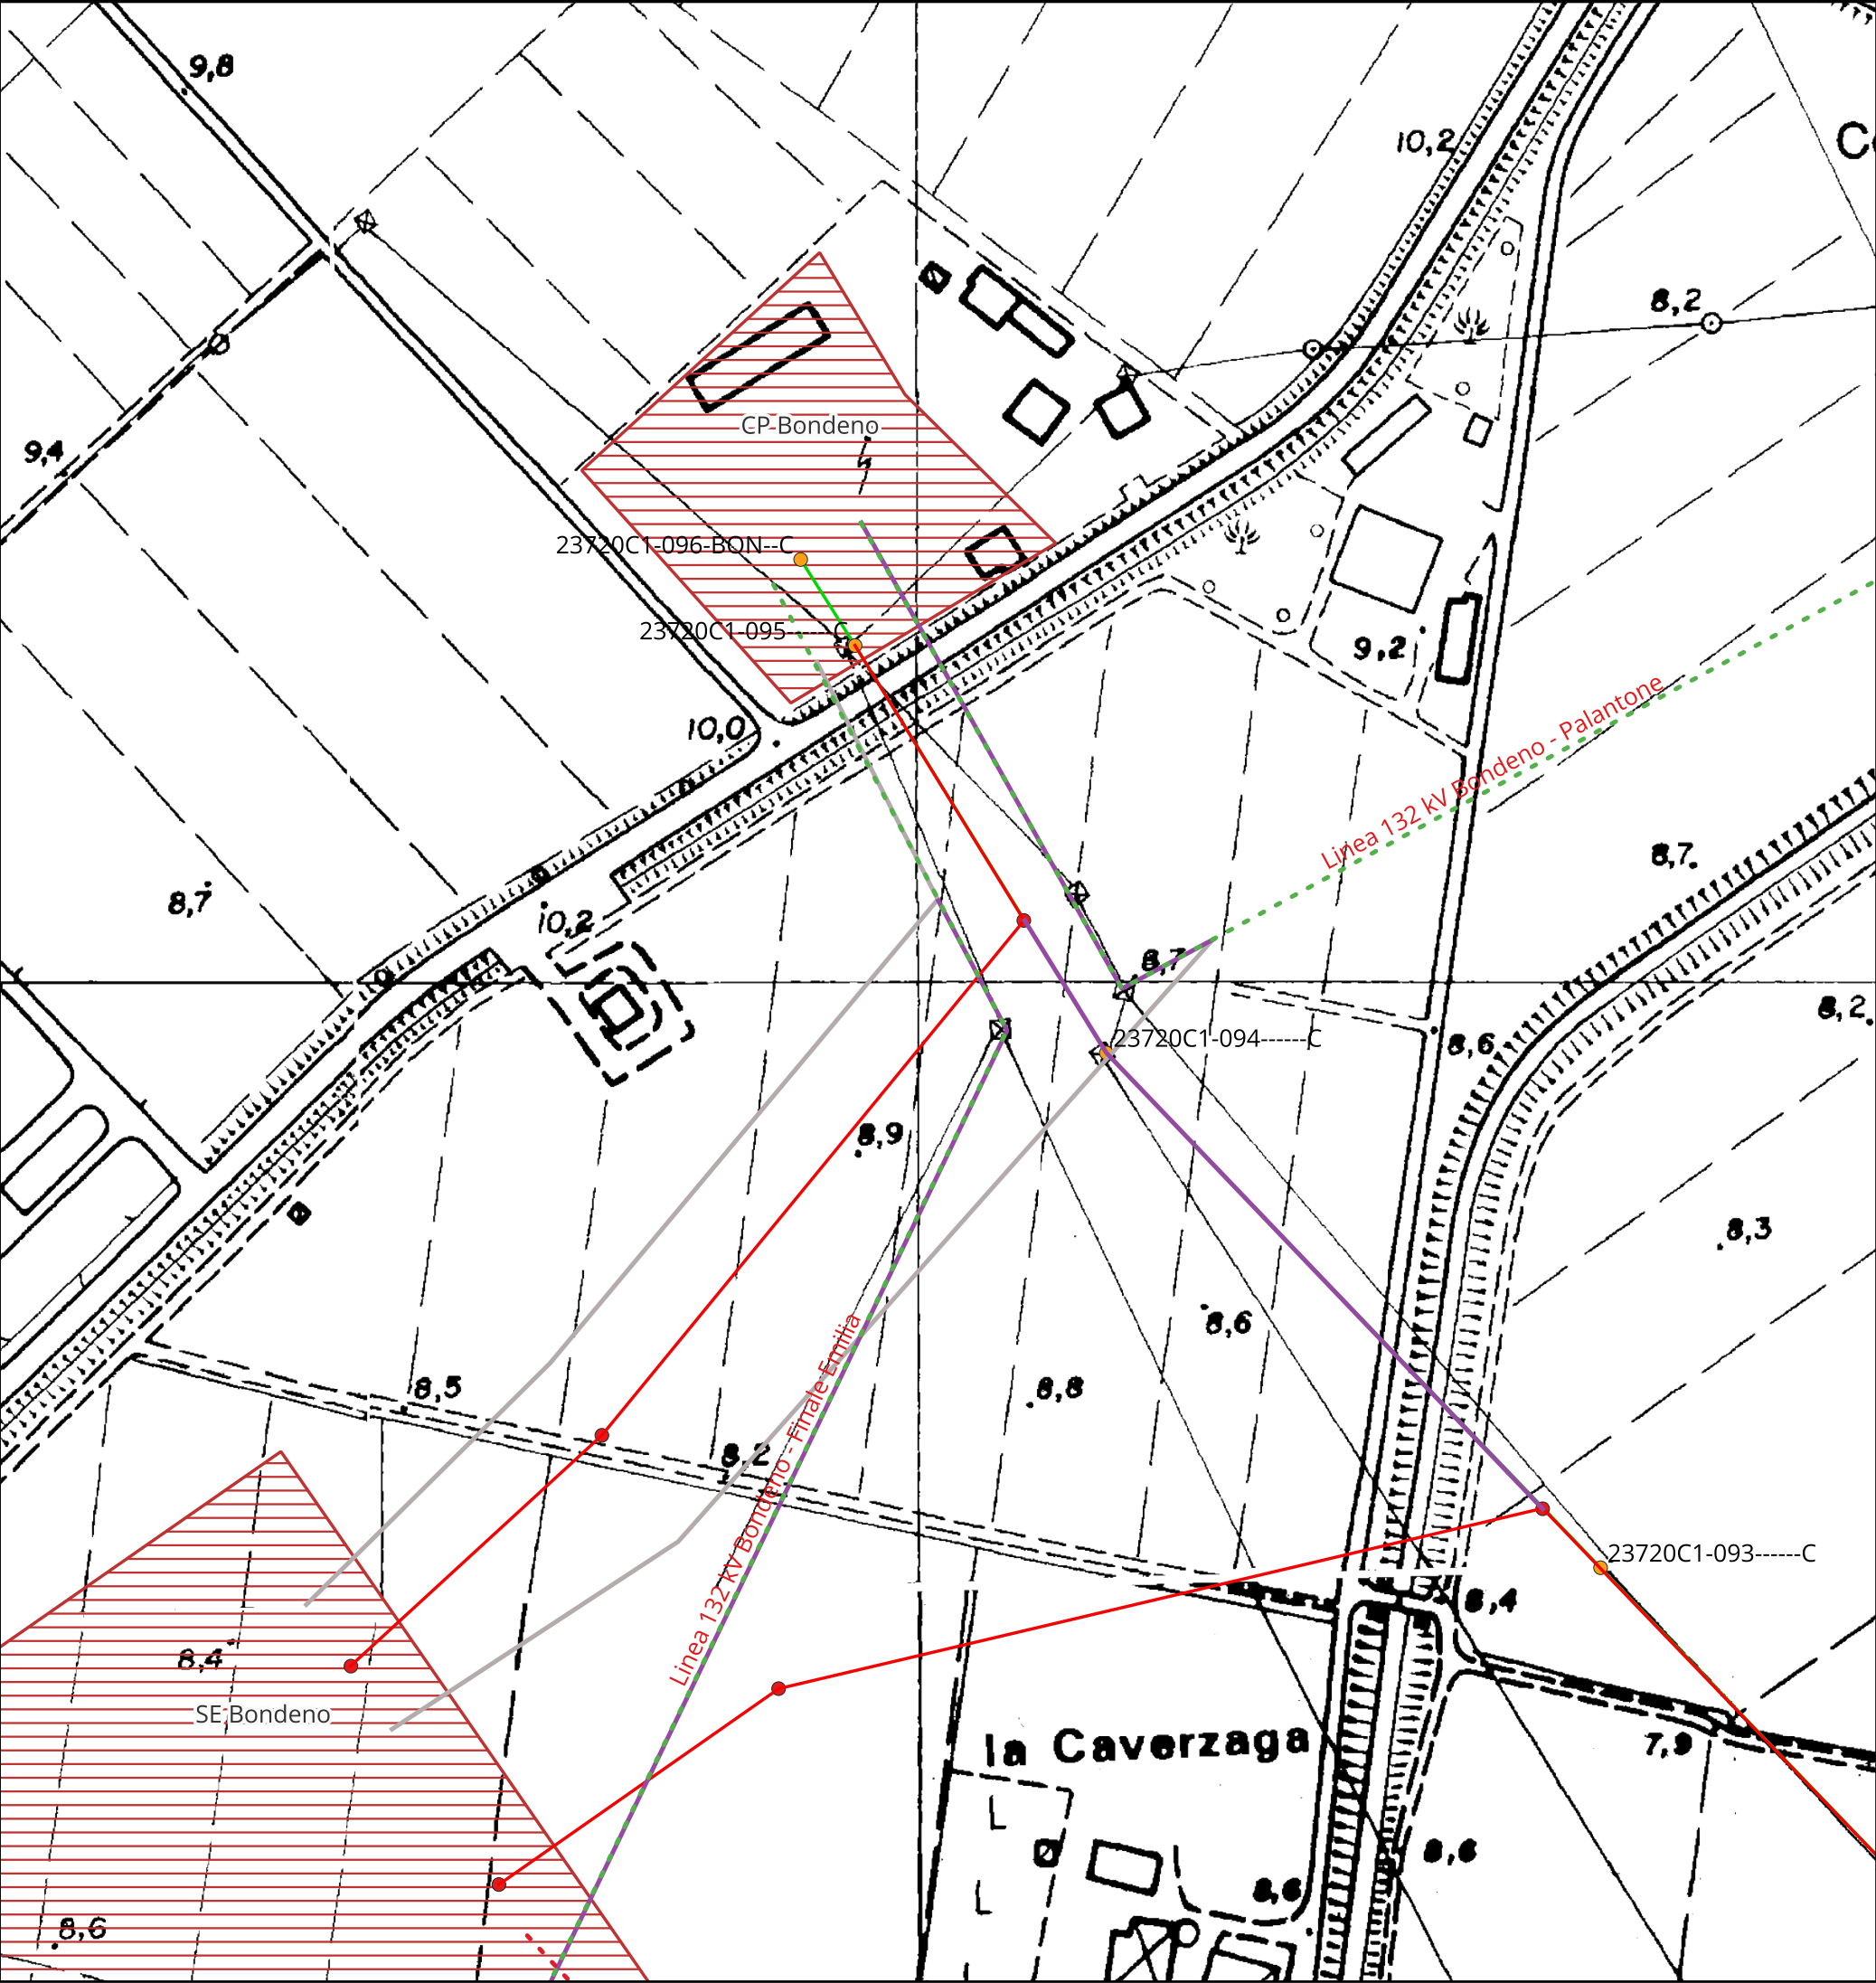

KEYMAP

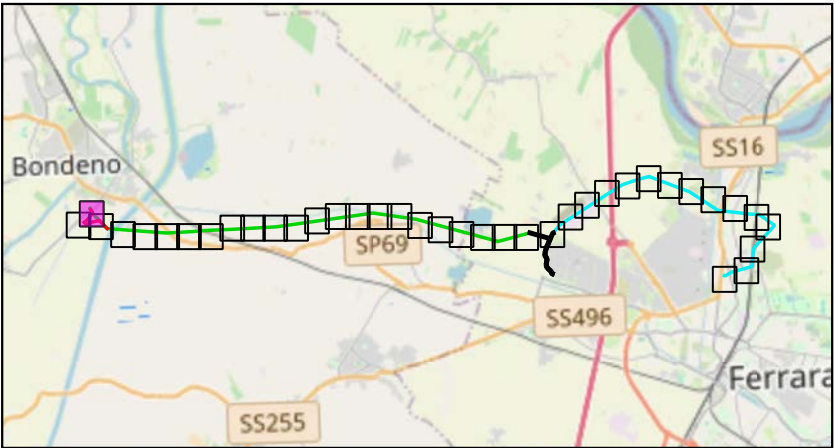

Scala 1:175000

Legenda:

- Cabine Primarie CP e Stazioni Elettriche SE
- Tralicci Bondeno - Ferrara Cassana
- Tralicci Ferrara Cassana - Ferrara ZI
- Nuovi tralicci raccordo a linea Bondeno - Ferrara Cassana
- Linea 132 kV Bondeno - Ferrara Cassana
- Linea 132 kV interrata
- Linea 132 kV Ferrara Cassana - Ferrara ZI

 Nuovi raccordi a linea Bondeno - Ferrara Cassana Nuovi raccordi 132 kV a SE Bondeno Tratt 132 kV esistenti da demolire Linee 132 kV esistenti Potenziamento linea 132 kV SE Bondeno - Finale Emilia Nuova linea 132 kV Bondeno-Ferrara Nord

TITOLO ELABORATO:

Inquadramento CTR

Nome progetto:

Potenziamento linee 132 kV  
Bondeno - Ferrara Cassana  
Ferrara Cassana - Ferrara ZI

Impianto fotovoltaico 64 MW


Codice:

1024-PRF-D07-00



|                                       |             |   |              |
|---------------------------------------|-------------|---|--------------|
| Scala 1:2000                          |             | Rev: 1                                                                                                  |              |
| Data: 28/07/2025                      | Formato: A3 |   | Pag. 1 di 38 |
| Società di progettazione:             |             | Produttore:                                                                                             |              |
| <div>GridSHAPEELECTRIC THINKING</div> |             | DELTA GEMINI SRL<br>P.IVA 12299790969<br>deltagemini@lamiapec.it<br>Via Bernina 7 - 20158 - Milano (MI) |              |

Questo documento contiene informazioni di proprietà GRID SHAPE S.r.l. e deve essere utilizzato esclusivamente dal destinatario in relazione alle finalità per le quali è stato ricevuto. E' vietata qualsiasi forma di riproduzione o di divulgazione senza l'esplicito consenso di GRID SHAPE S.r.l.

This document contains information proprietary to GRID SHAPES S.r.l. and it will have to be used exclusively for the purposes for which it has been furnished. Whichever shape of spreading or reproduction without the written permission of GRID SHAPE S.r.l. is prohibit.

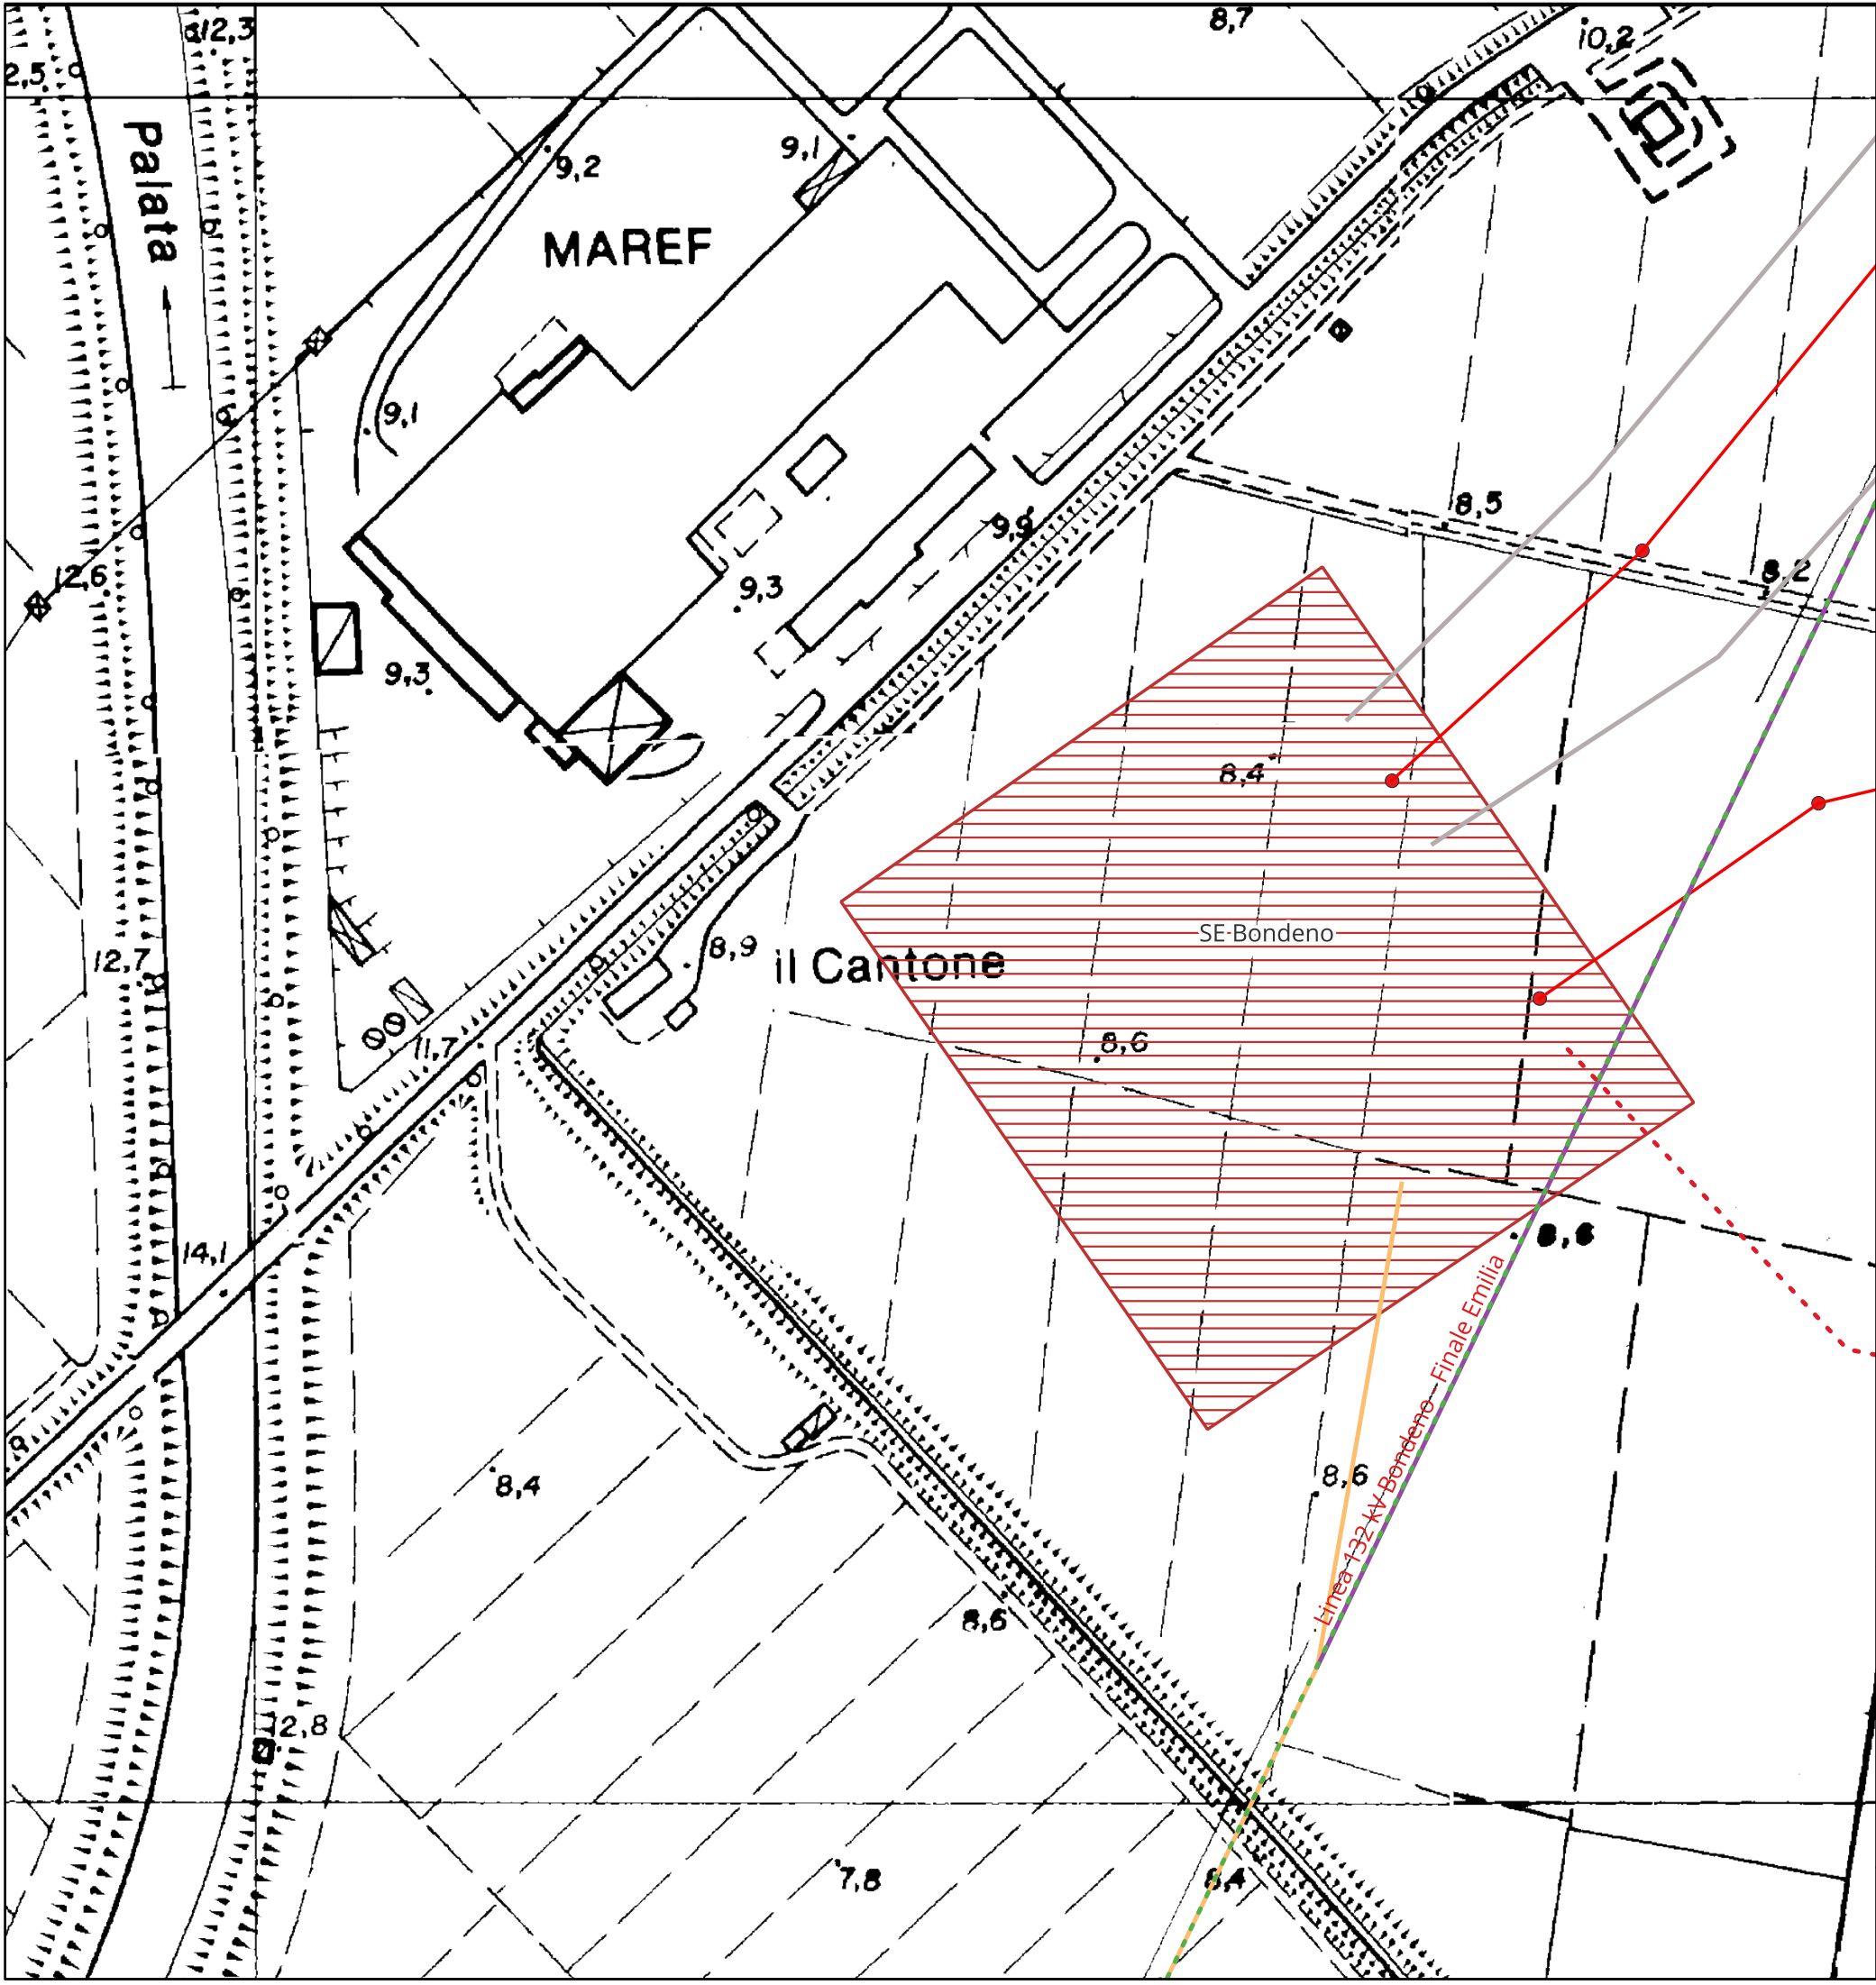



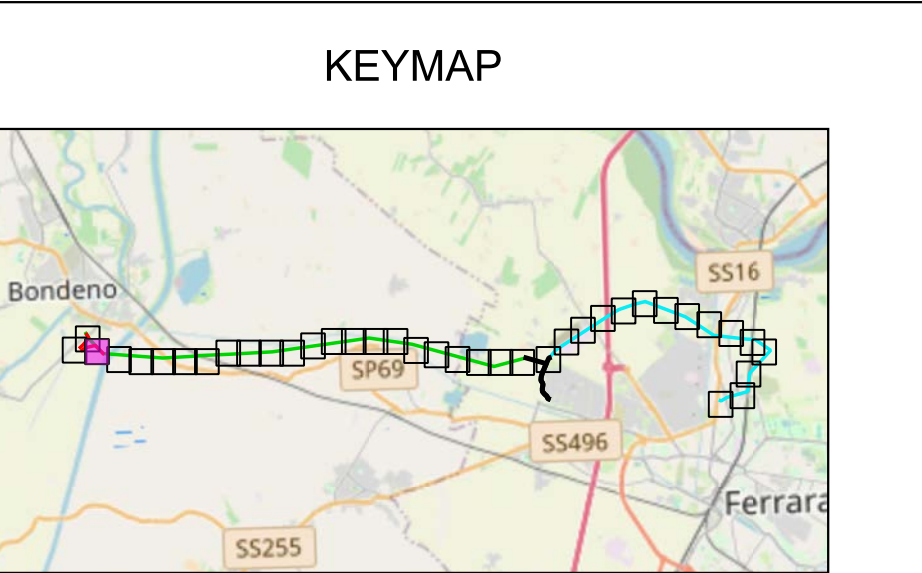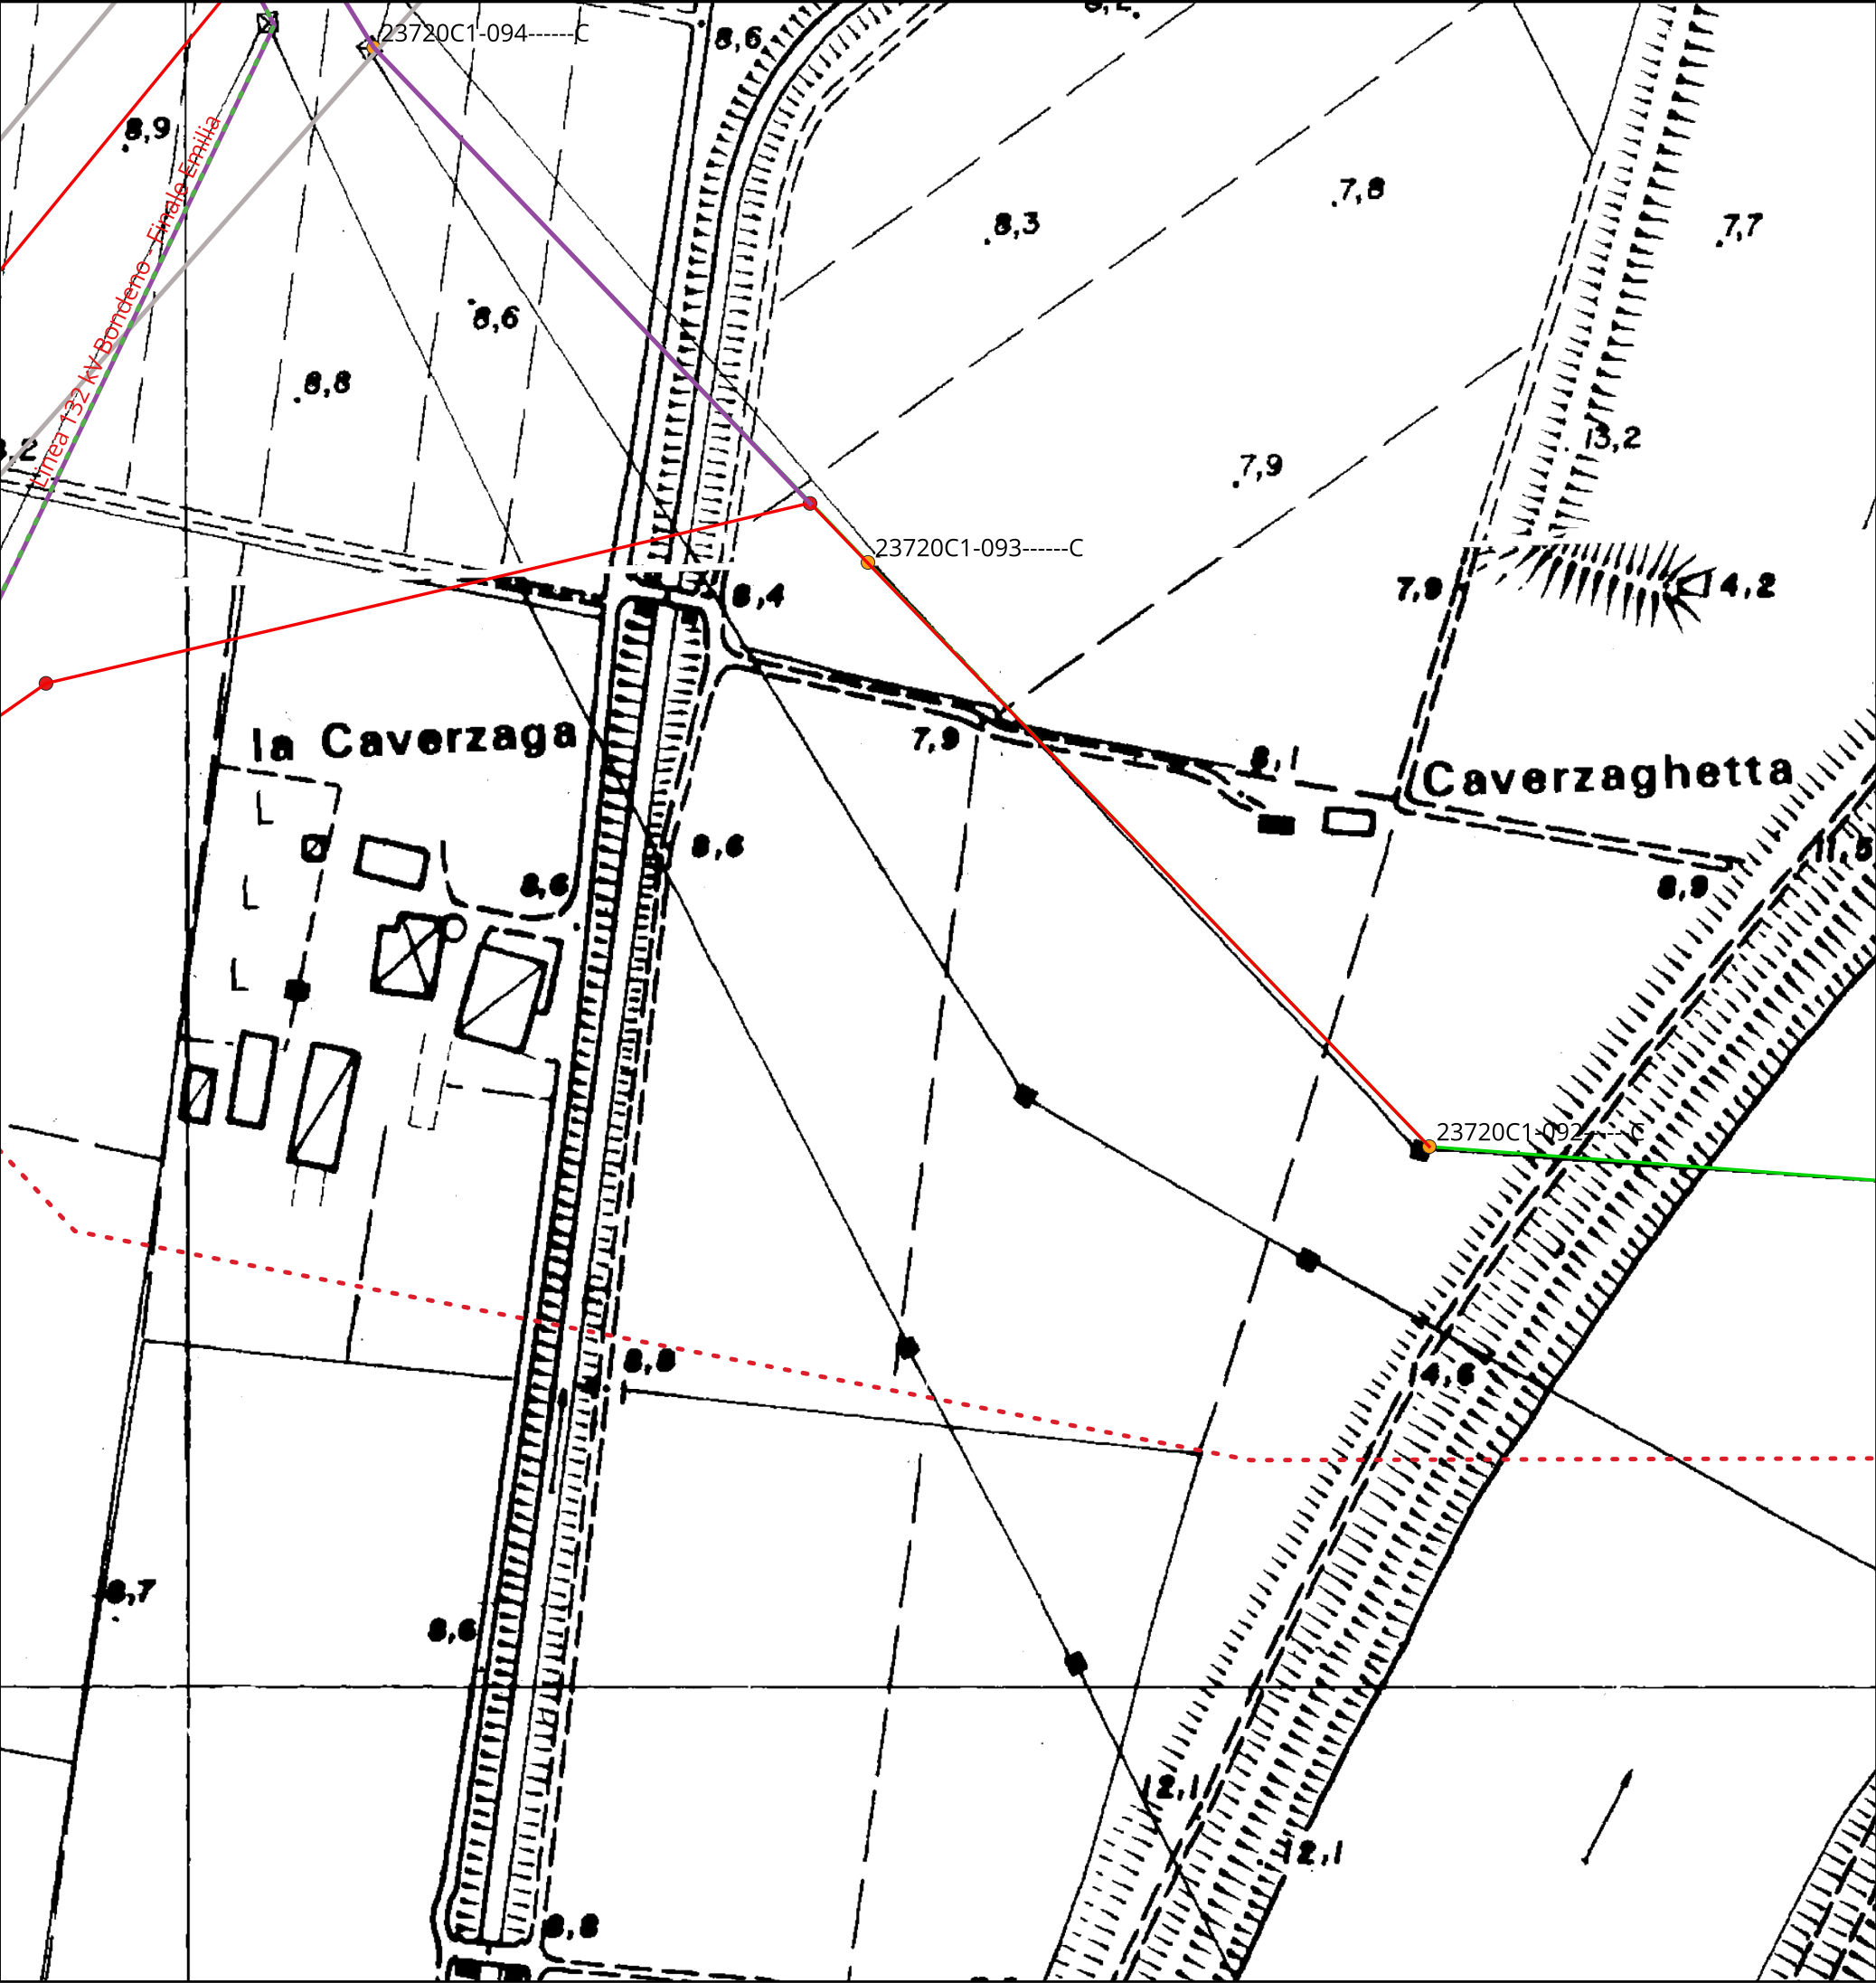

Scala 1:175000

| Legenda: |                                                           |  |                                                       |
|----------|-----------------------------------------------------------|--|-------------------------------------------------------|
|          | Cabine Primarie CP e Stazioni Elettriche SE               |  | Nuovi raccordi a linea Bondeno - Ferrara Cassana      |
|          | Tralicci Bondeno - Ferrara Cassana                        |  | Nuovi raccordi 132 kV a SE Bondeno                    |
|          | Tralicci Ferrara Cassana - Ferrara ZI                     |  | Tratti 132 kV esistenti da demolire                   |
|          | Nuovi tralicci raccordo a linea Bondeno - Ferrara Cassana |  | Linee 132 kV esistenti                                |
|          | Linea 132 kV Bondeno - Ferrara Cassana                    |  | Potenziamento linea 132 kV SE Bondeno - Finale Emilia |
|          | Linea 132 kV interrata                                    |  | Nuova linea 132 kV Bondeno-Ferrara Nord               |
|          | Linea 132 kV Ferrara Cassana - Ferrara ZI                 |  |                                                       |

TITOLO ELABORATO:

Inquadramento CTR

Nome progetto:

Potenziamento linee 132 kV  
Bondeno - Ferrara Cassana  
Ferrara Cassana - Ferrara ZI

Impianto fotovoltaico 64 MW


Codice:

1024-PRF-D07-00

|                           |             |   |              |
|---------------------------|-------------|---|--------------|
| Scala 1:2000              |             | Rev: 1                                                                                                  |              |
| Data: 28/07/2025          | Formato: A3 |   | Pag. 3 di 38 |
| Società di progettazione: |             | Produttore:                                                                                             |              |
|                           |             | DELTA GEMINI SRL<br>P.IVA 12299790969<br>deltagemini@lamiapec.it<br>Via Bernina 7 - 20158 - Milano (MI) |              |

Questo documento contiene informazioni di proprietà GRID SHAPE S.r.l. e deve essere utilizzato esclusivamente dal destinatario in relazione alle finalità per le quali è stato ricevuto. E' vietata qualsiasi forma di riproduzione o di divulgazione senza l'esplicito consenso di GRID SHAPE S.r.l.

This document contains information proprietary to GRID SHAPES S.r.l. and it will have to be used exclusively for the purposes for which it has been furnished. Whichever shape of spreading or reproduction without the written permission of GRID SHAPE S.r.l. is prohibit.

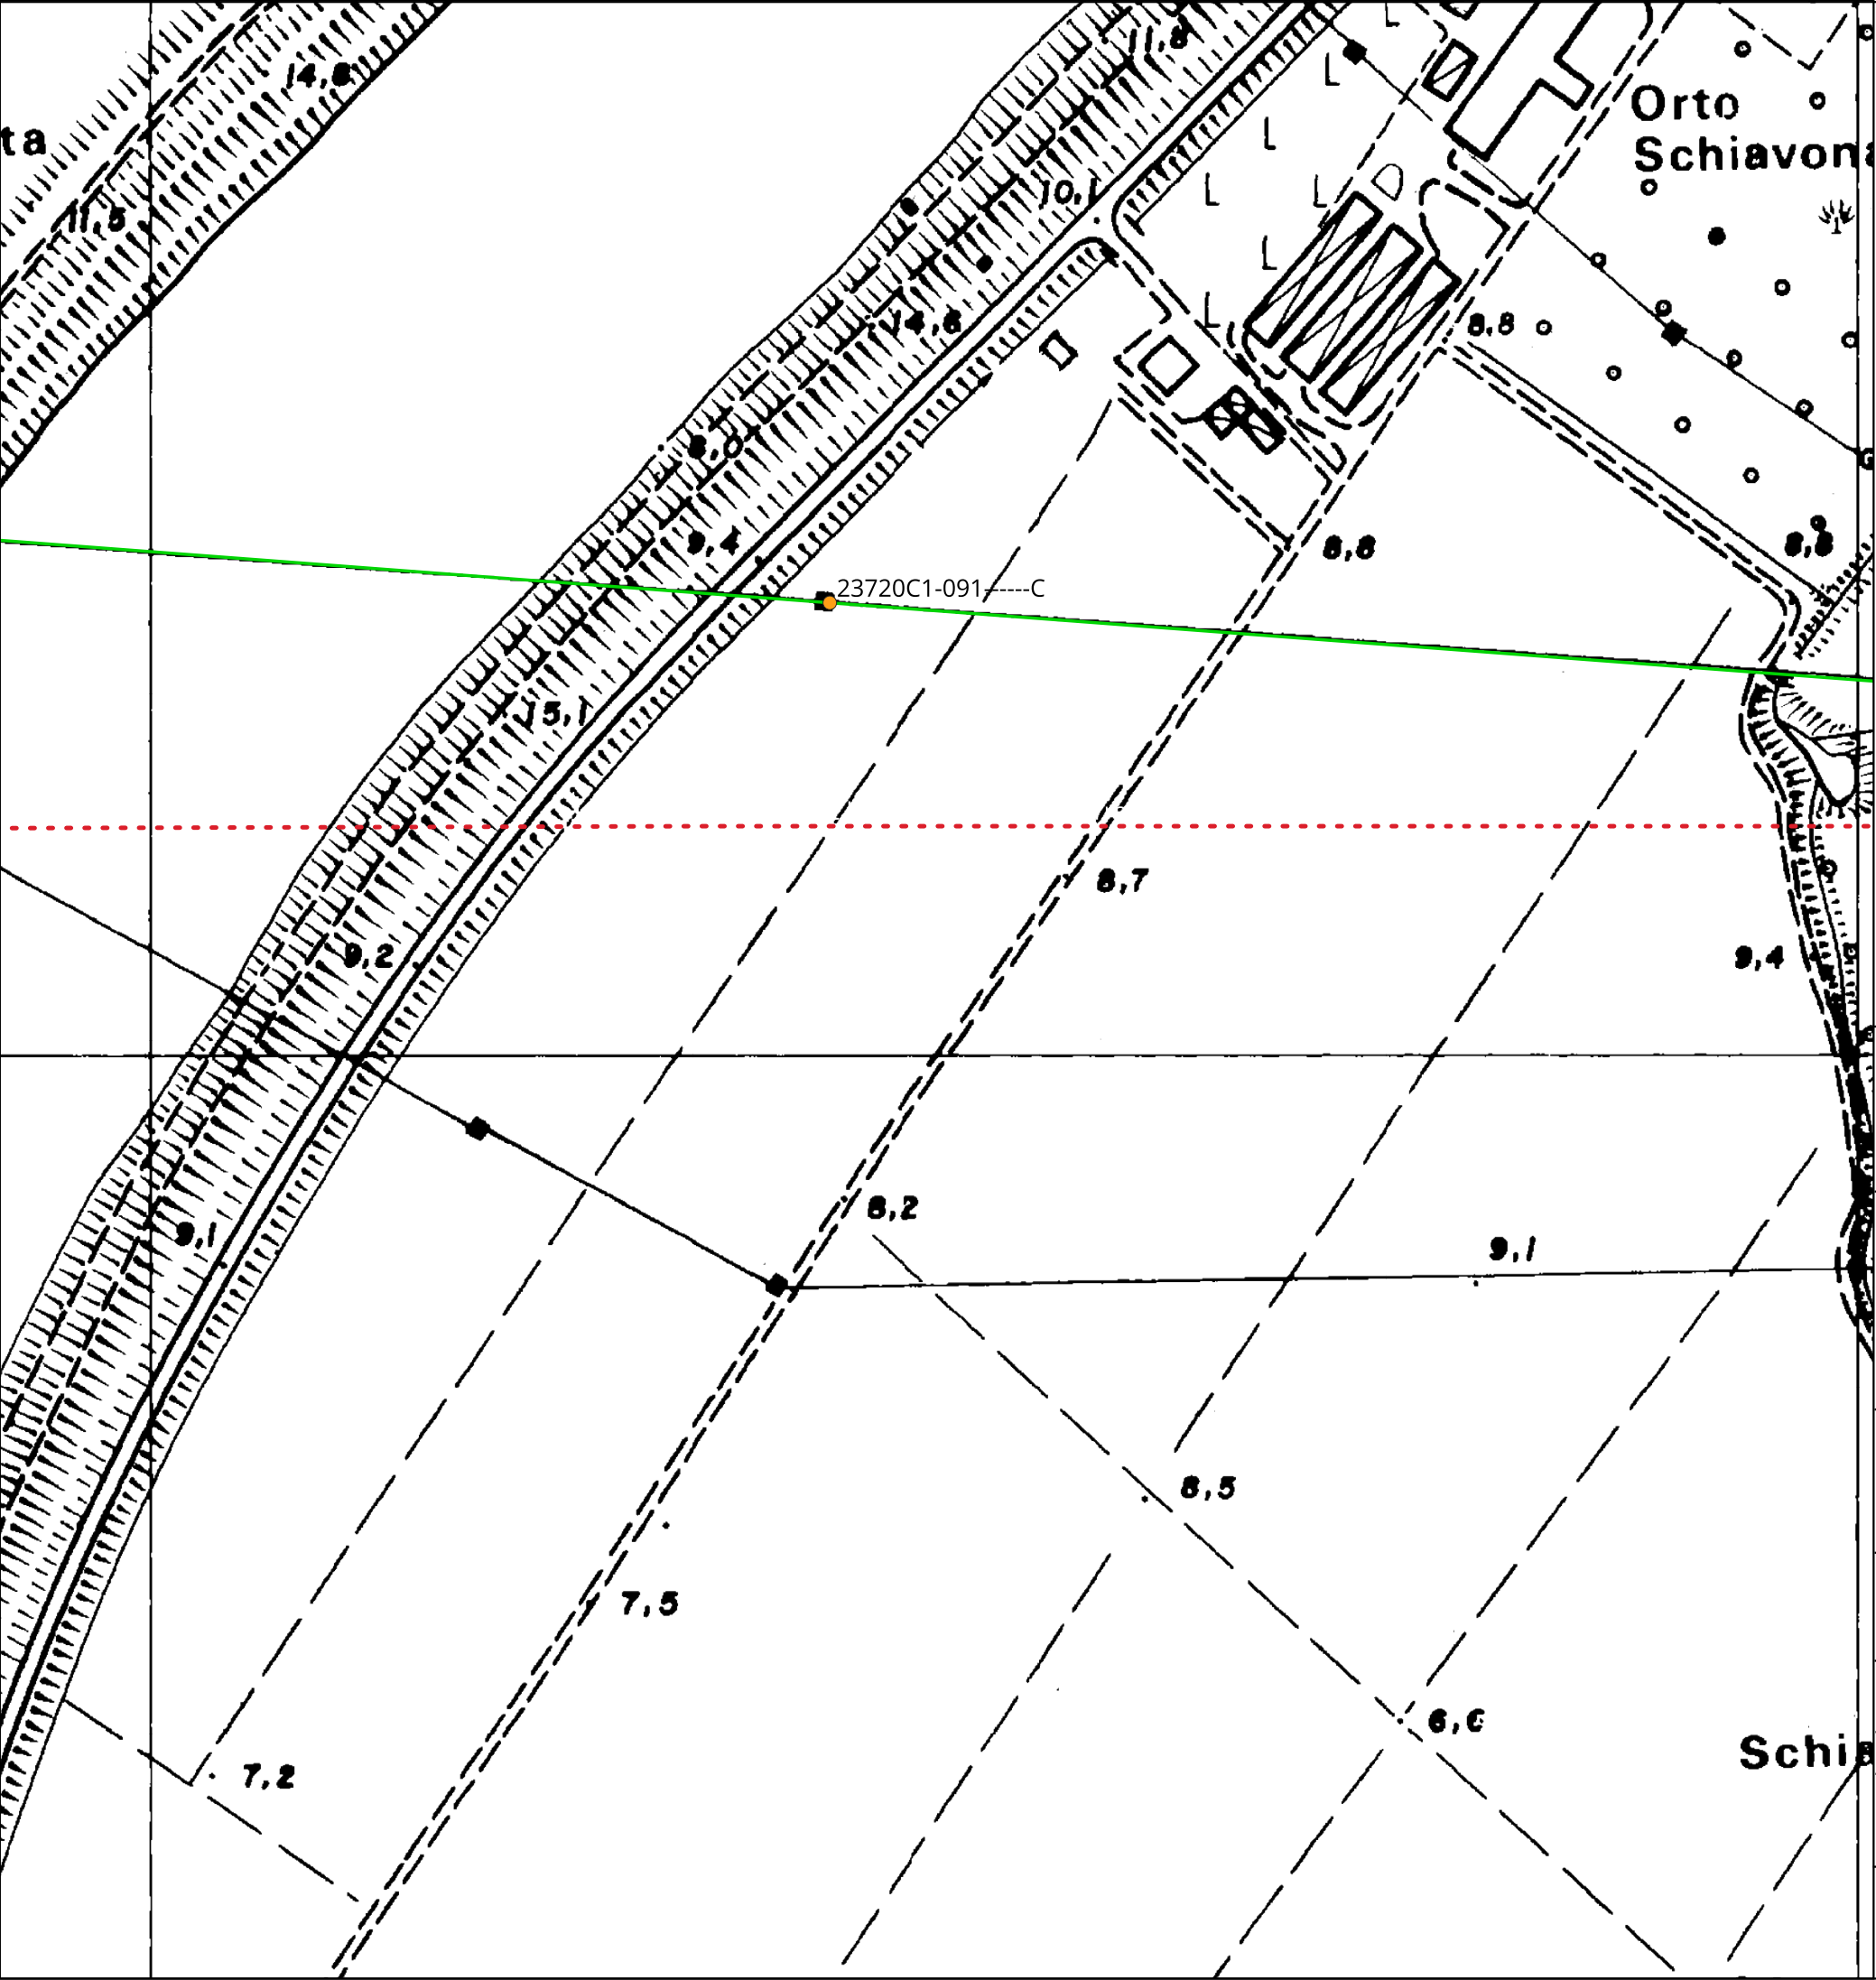

### KEYMAP

Scala 1:175000

**Legenda:**

|                                                           |                                                       |
|-----------------------------------------------------------|-------------------------------------------------------|
| Cabine Primarie CP e Stazioni Elettriche SE               | Nuovi raccordi a linea Bondeno - Ferrara Cassana      |
| Tralicci Bondeno - Ferrara Cassana                        | Nuovi raccordi 132 kV a SE Bondeno                    |
| Tralicci Ferrara Cassana - Ferrara ZI                     | Tratti 132 kV esistenti da demolire                   |
| Nuovi tralicci raccordo a linea Bondeno - Ferrara Cassana | Linee 132 kV esistenti                                |
| Linea 132 kV Bondeno - Ferrara Cassana                    | Potenziamento linea 132 kV SE Bondeno - Finale Emilia |
| Linea 132 kV interrata                                    | Nuova linea 132 kV Bondeno-Ferrara Nord               |
| Linea 132 kV Ferrara Cassana - Ferrara ZI                 |                                                       |

**TITOLO ELABORATO:**

**Inquadramento CTR**

**Nome progetto:**

Potenziamento linee 132 kV  
Bondeno - Ferrara Cassana  
Ferrara Cassana - Ferrara ZI

Impianto fotovoltaico 64 MW

**Codice:**


1024-PRF-D07-00

|                                       |             |   |
|---------------------------------------|-------------|---|
| Scala 1:2000                          |             | Rev: 1                                                                                                   |
| Data: 28/07/2025                      | Formato: A3 | Pag. 4 di 38                                                                                             |
| Società di progettazione:             |             | Produttore:                                                                                              |
| <b>GridSHAPE</b><br>ELECTRIC THINKING |             | DELTA GEMINI SRL<br>P.IVA 12299790969<br>deltagemini@lamiaptec.it<br>Via Bernina 7 - 20158 - Milano (MI) |


Questo documento contiene informazioni di proprietà GRID SHAPE S.r.l. e deve essere utilizzato esclusivamente dal destinatario in relazione alle finalità per le quali è stato ricevuto. E' vietata qualsiasi forma di riproduzione o di divulgazione senza l'esplicito consenso di GRID SHAPE S.r.l.

This document contains information proprietary to GRID SHAPES S.r.l. and it will have to be used exclusively for the purposes for which it has been furnished. Whichever shape of spreading or reproduction without the written permission of GRID SHAPE S.r.l. is prohibit.



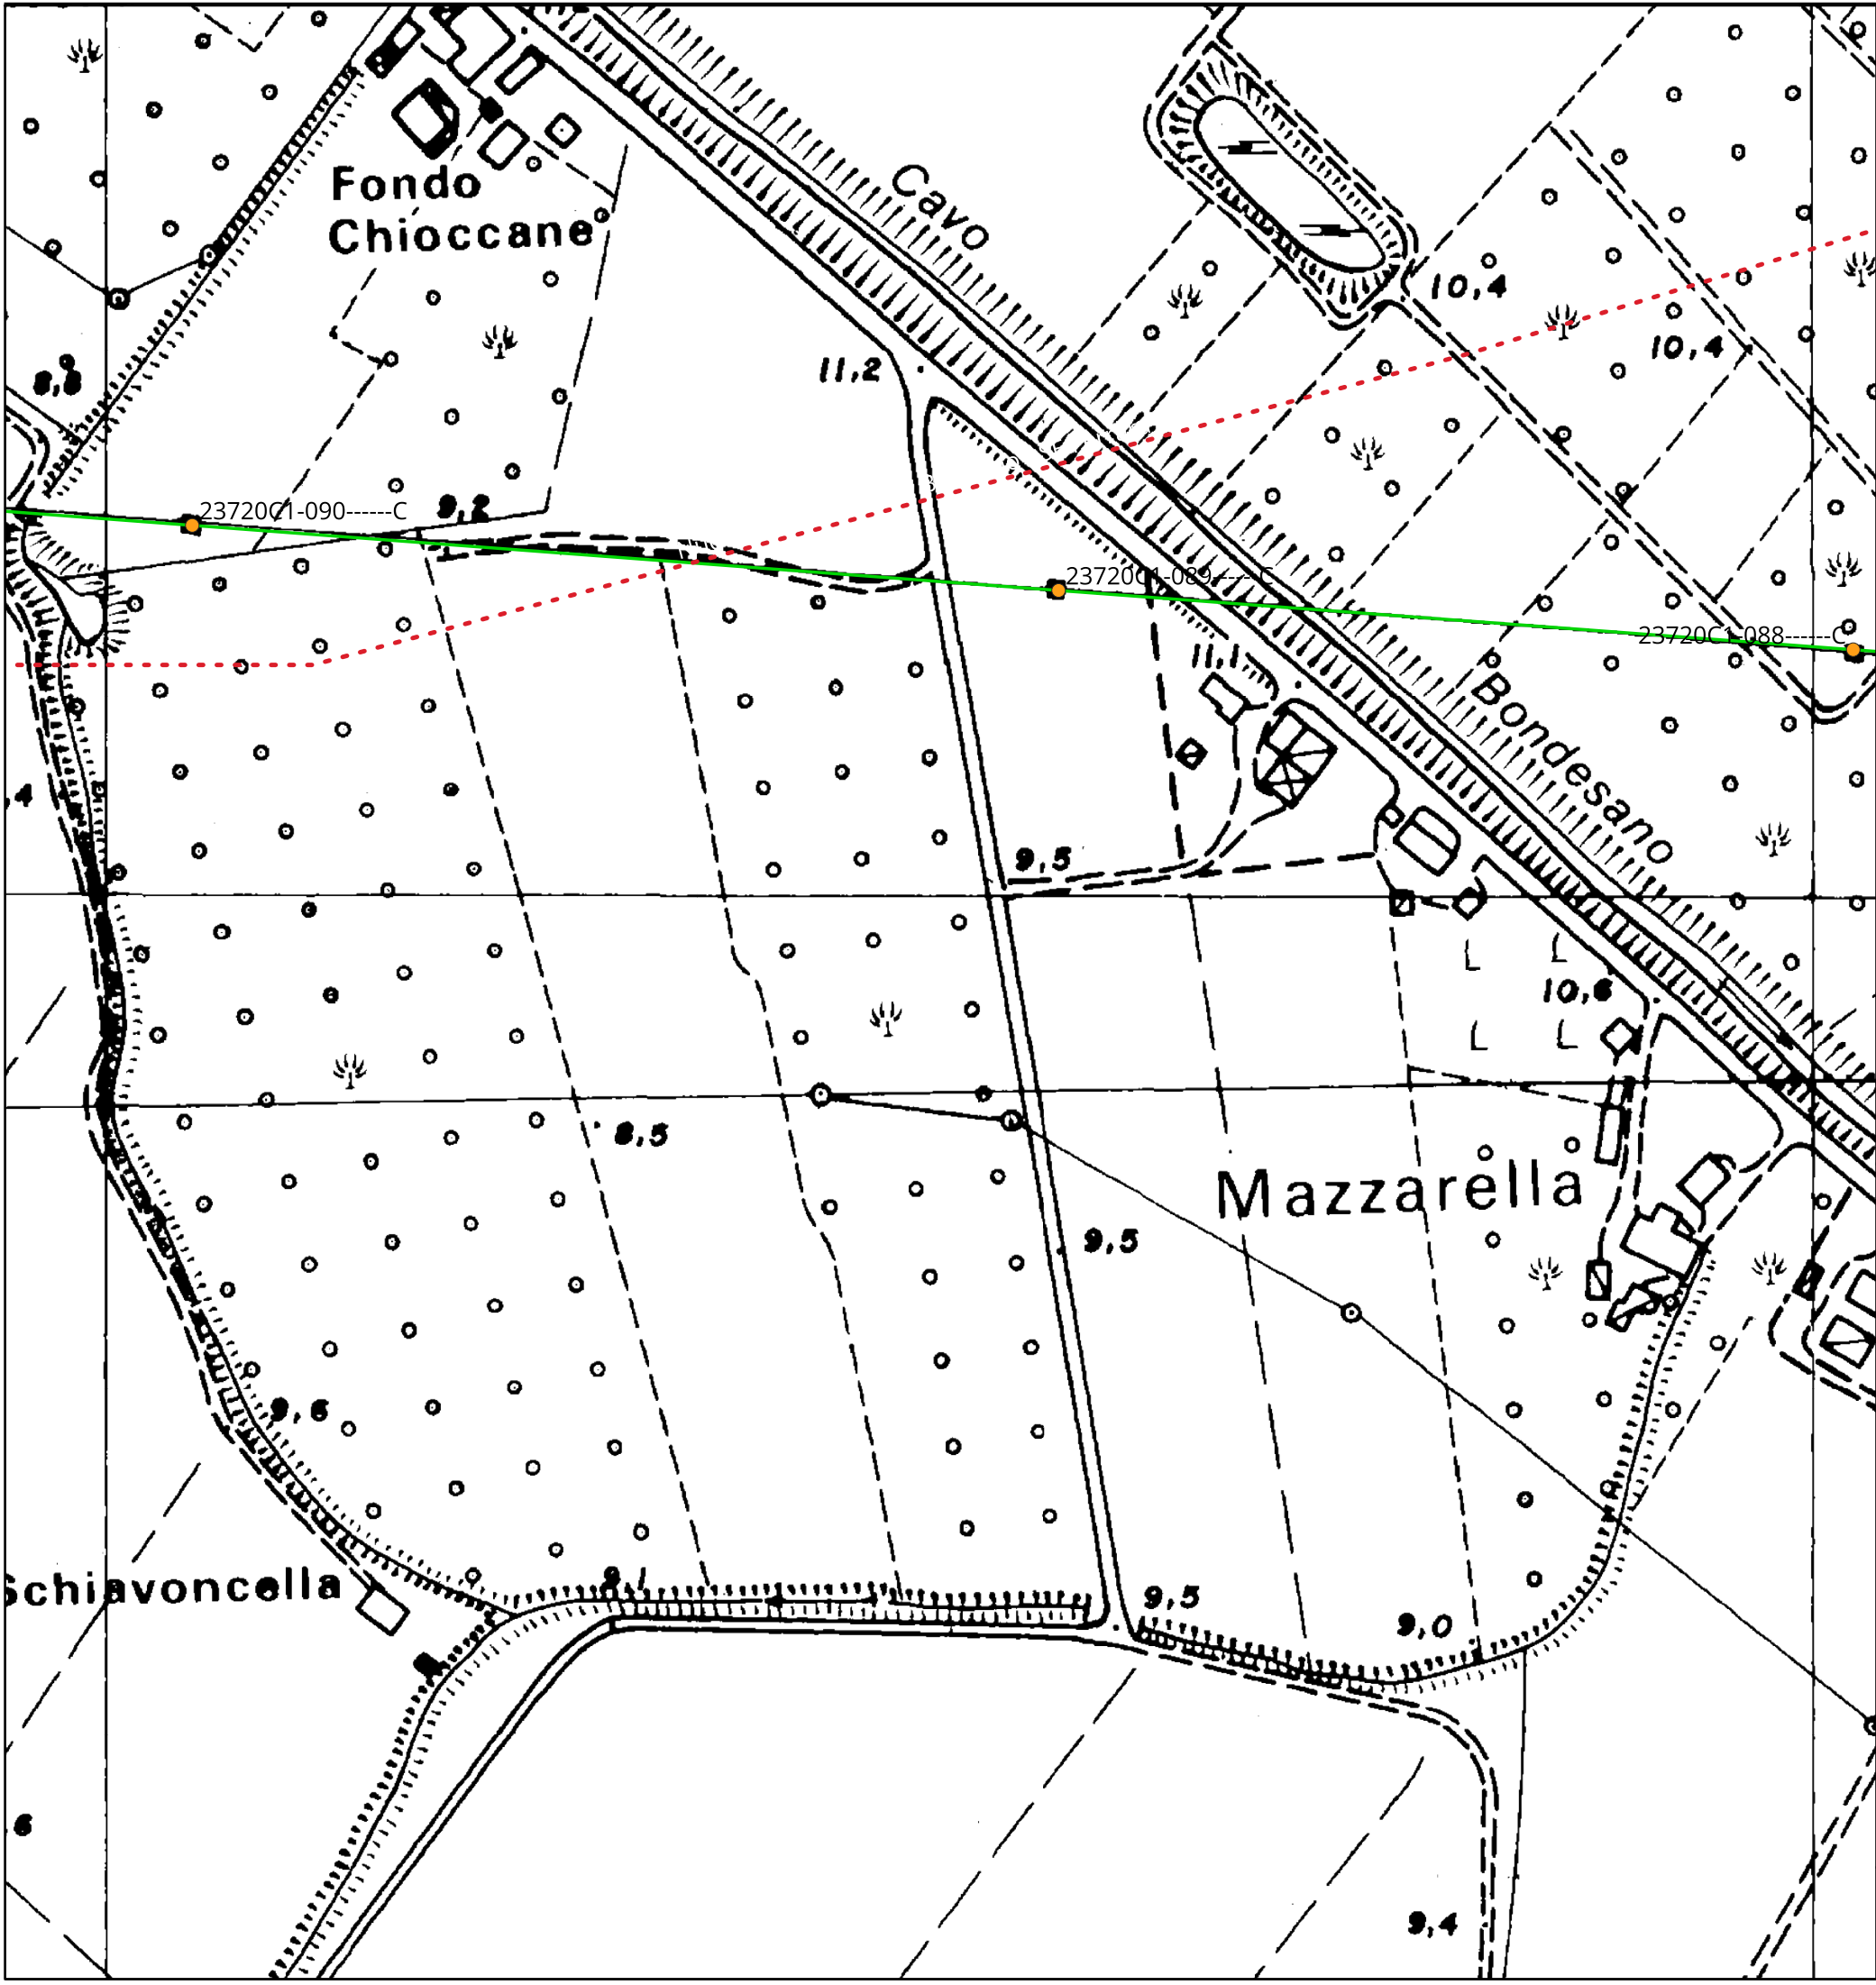

KEYMAP

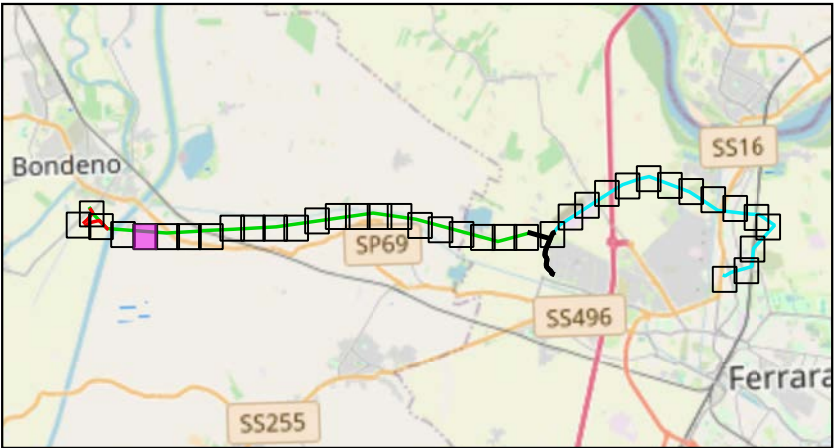

Scala 1:175000

Legenda:

- Cabine Primarie CP e Stazioni Elettriche SE

Tralicci Bondeno - Ferrara Cassana

Tralicci Ferrara Cassana - Ferrara ZI

Nuovi tralicci raccordo a linea Bondeno - Ferrara Cassana

Linea 132 kV Bondeno - Ferrara Cassana

Linea 132 kV interrata

Linea 132 kV Ferrara Cassana - Ferrara ZI
- Nuovi raccordi a linea Bondeno - Ferrara Cassana

Nuovi raccordi 132 kV a SE Bondeno

Tratti 132 kV esistenti da demolire

Linee 132 kV esistenti

Potenziamento linea 132 kV SE Bondeno - Finale Emilia

Nuova linea 132 kV Bondeno-Ferrara Nord

TITOLO ELABORATO:

Inquadramento CTR

Nome progetto:

Potenziamento linee 132 kV  
Bondeno - Ferrara Cassana  
Ferrara Cassana - Ferrara ZI

Impianto fotovoltaico 64 MW

Codice:

1024-PRF-D07-00

Scala 1:2000

Rev: 1

Data: 28/07/2025

Formato: A3

Pag. 5 di 38

Società di progettazione:


Produttore:

**GridSHAPE**  
ELECTRIC THINKING


DELTA GEMINI SRL  
P.IVA 12299790969  
deltagemini@lamiapec.it  
Via Bernina 7 - 20158 - Milano (MI)

Questo documento contiene informazioni di proprietà GRID SHAPE S.r.l. e deve essere utilizzato esclusivamente dal destinatario in relazione alle finalità per le quali è stato ricevuto. E' vietata qualsiasi forma di riproduzione o di divulgazione senza l'esplicito consenso di GRID SHAPE S.r.l.

This document contains information proprietary to GRID SHAPES S.r.l. and it will have to be used exclusively for the purposes for which it has been furnished. Whichever shape of spreading or reproduction without the written permission of GRID SHAPE S.r.l. is prohibit.

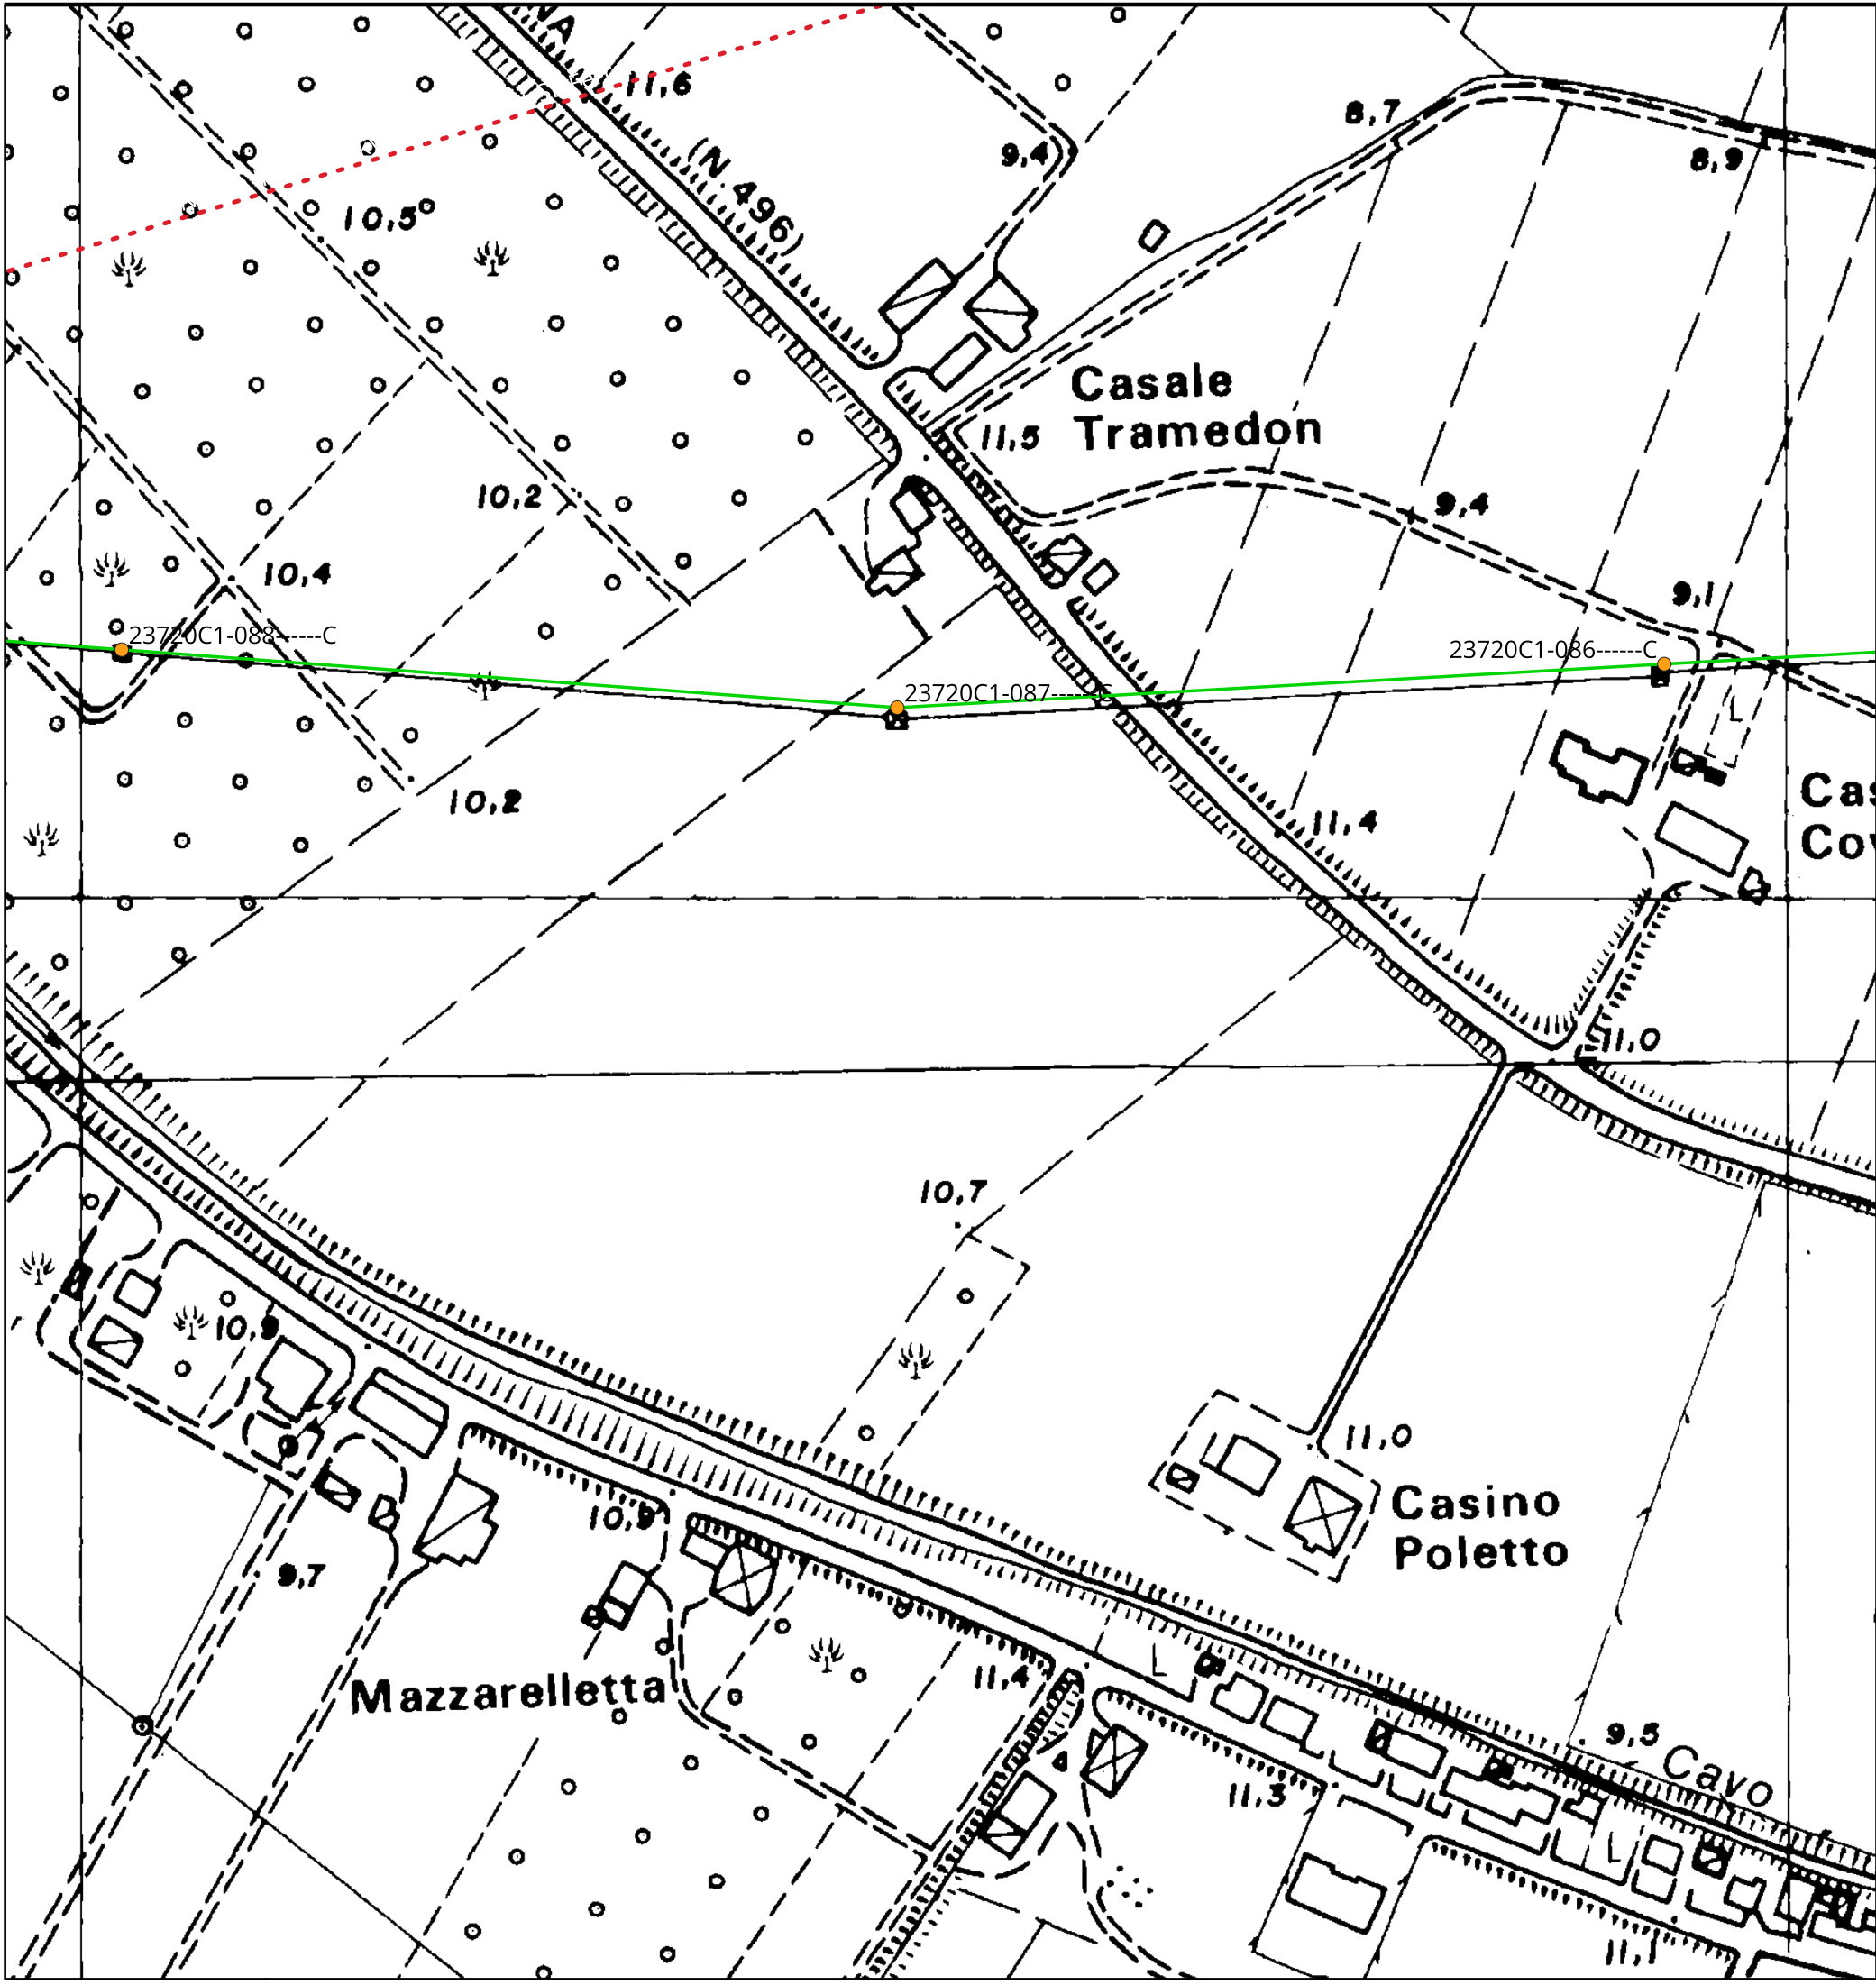

KEYMAP

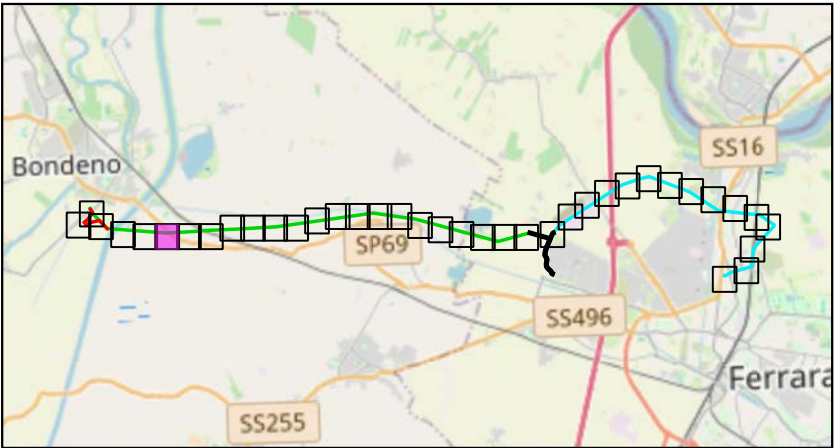

Scala 1:175000

Legenda:

- Cabine Primarie CP e Stazioni Elettriche SE

Tralicci Bondeno - Ferrara Cassana

Tralicci Ferrara Cassana - Ferrara ZI

Nuovi tralicci raccordo a linea Bondeno - Ferrara Cassana

Linea 132 kV Bondeno - Ferrara Cassana

Linea 132 kV interrata

Linea 132 kV Ferrara Cassana - Ferrara ZI
- Nuovi raccordi a linea Bondeno - Ferrara Cassana

Nuovi raccordi 132 kV a SE Bondeno

Tratti 132 kV esistenti da demolire

Linee 132 kV esistenti

Potenziamento linea 132 kV SE Bondeno - Finale Emilia

Nuova linea 132 kV Bondeno-Ferrara Nord

TITOLO ELABORATO:

Inquadramento CTR

Nome progetto:

Potenziamento linee 132 kV  
Bondeno - Ferrara Cassana  
Ferrara Cassana - Ferrara ZI

Impianto fotovoltaico 64 MW

Codice:

1024-PRF-D07-00

Scala 1:2000

Rev: 1

Data: 28/07/2025

Formato: A3

Pag. 6 di 38

Società di progettazione:

Produttore:



**GridSHAPE**  
ELECTRIC THINKING

DELTA GEMINI SRL  
P.IVA 12299790969  
deltagemini@lamiaptec.it  
Via Bernina 7 - 20158 - Milano (MI)

Questo documento contiene informazioni di proprietà GRID SHAPE S.r.l. e deve essere utilizzato esclusivamente dal destinatario in relazione alle finalità per le quali è stato ricevuto. E' vietata qualsiasi forma di riproduzione o di divulgazione senza l'esplicito consenso di GRID SHAPE S.r.l.

This document contains information proprietary to GRID SHAPES S.r.l. and it will have to be used exclusively for the purposes for which it has been furnished. Whichever shape of spreading or reproduction without the written permission of GRID SHAPE S.r.l. is prohibit.



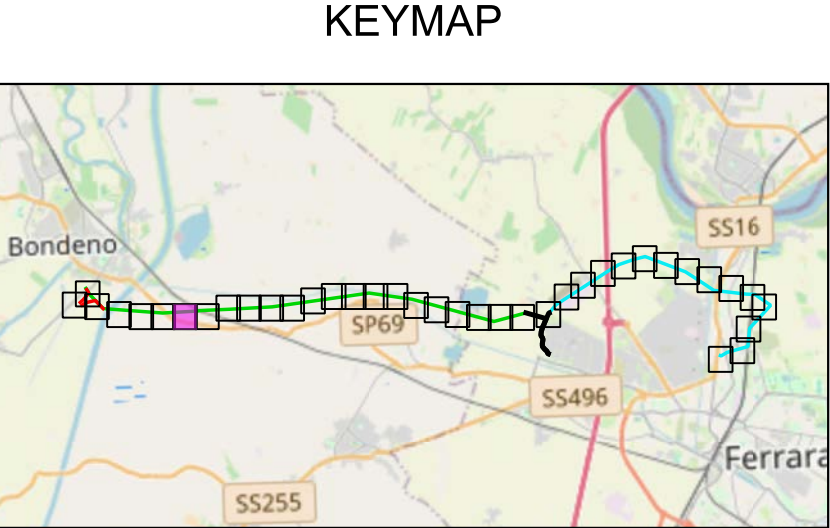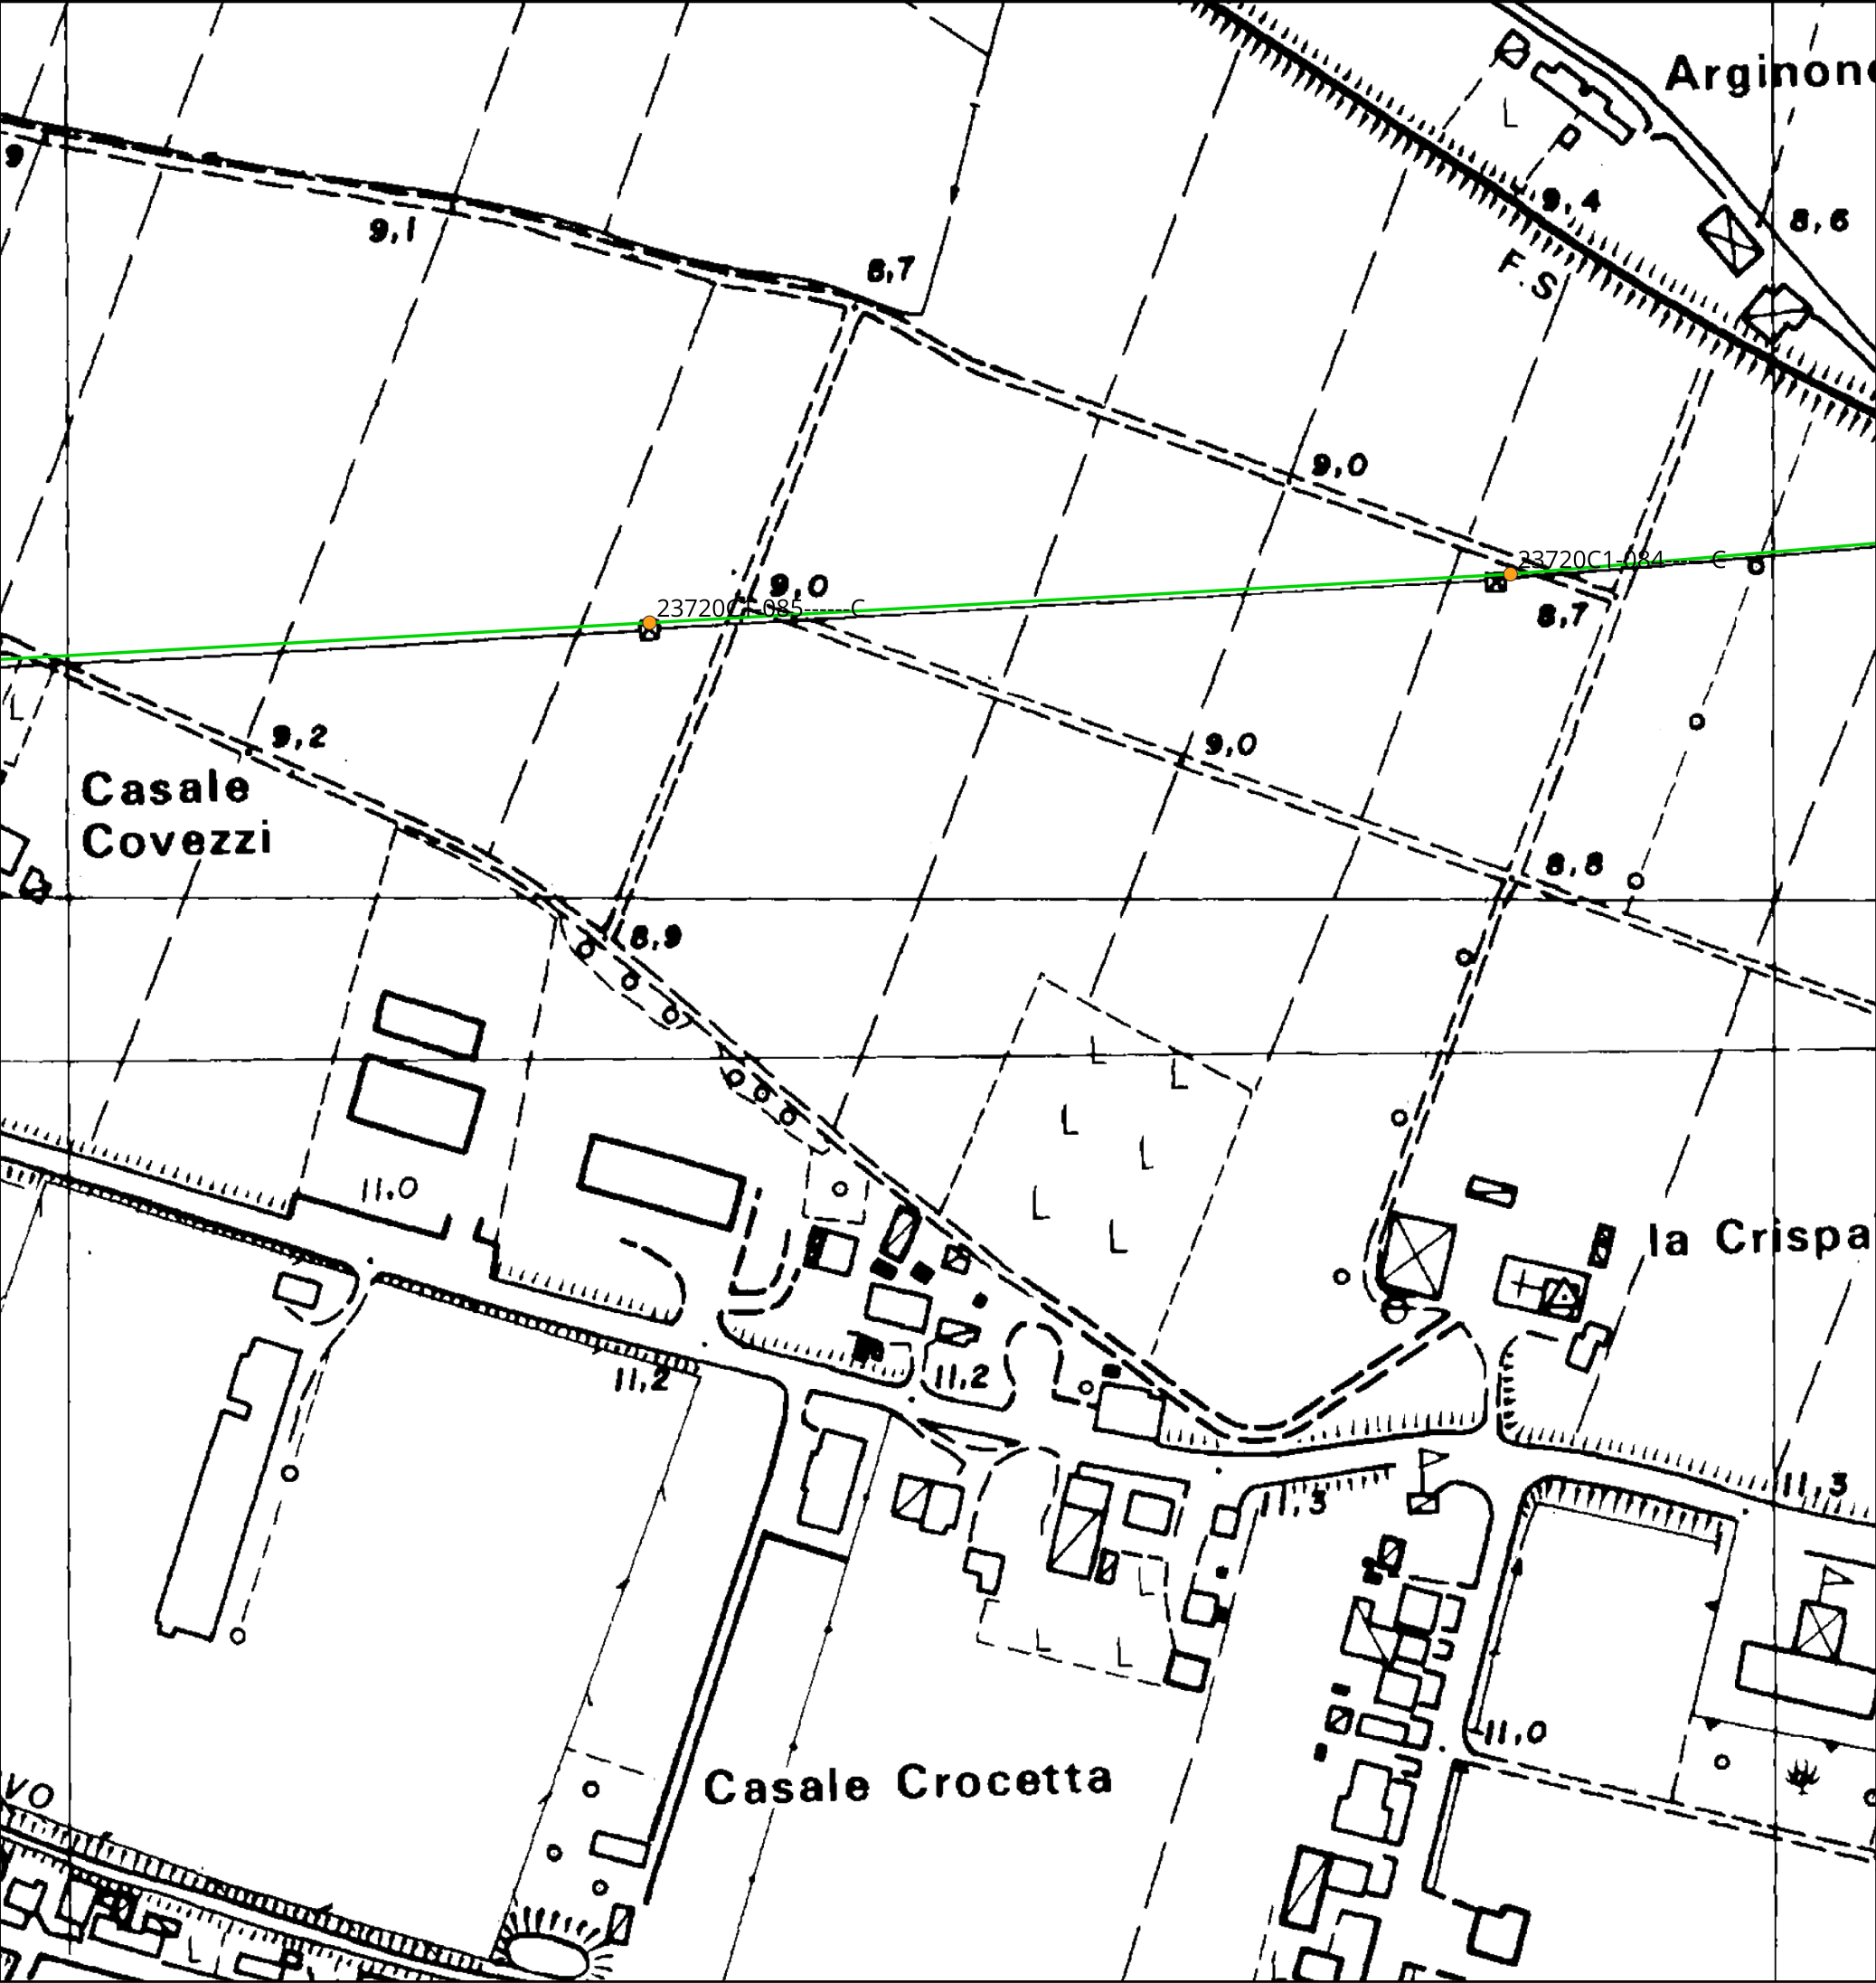

Scala 1:175000

- Legenda:
- Cabine Primarie CP e Stazioni Elettriche SE

Tralicci Bondeno - Ferrara Cassana

Tralicci Ferrara Cassana - Ferrara ZI

Nuovi tralicci raccordo a linea Bondeno - Ferrara Cassana

Linea 132 kV Bondeno - Ferrara Cassana

Linea 132 kV interrata

Linea 132 kV Ferrara Cassana - Ferrara ZI

Nuovi raccordi a linea Bondeno - Ferrara Cassana


Nuovi raccordi 132 kV a SE Bondeno

Tratti 132 kV esistenti da demolire

Linee 132 kV esistenti

Potenziamento linea 132 kV SE Bondeno - Finale Emilia

Nuova linea 132 kV Bondeno-Ferrara Nord
- TITOLO ELABORATO:
- Inquadramento CTR
- Nome progetto:
- Potenziamento linee 132 kV  
Bondeno - Ferrara Cassana  
Ferrara Cassana - Ferrara ZI
- Impianto fotovoltaico 64 MW
- Codice:
- 1024-PRF-D07-00
- |                                                   |             |   |              |
|---------------------------------------------------|-------------|---|--------------|
| Scala 1:2000                                      |             | Rev: 1                                                                                                  |              |
| Data: 28/07/2025                                  | Formato: A3 |   | Pag. 7 di 38 |
| Società di progettazione:                         |             | Produttore:                                                                                             |              |
| <div>GridSHAPE</div> <div>ELECTRIC THINKING</div> |             | DELTA GEMINI SRL<br>P.IVA 12299790969<br>deltagemini@lamiapec.it<br>Via Bernina 7 - 20158 - Milano (MI) |              |
- Questo documento contiene informazioni di proprietà GRID SHAPE S.r.l. e deve essere utilizzato esclusivamente dal destinatario in relazione alle finalità per le quali è stato ricevuto. E' vietata qualsiasi forma di riproduzione o di divulgazione senza l'esplicito consenso di GRID SHAPE S.r.l.
- This document contains information proprietary to GRID SHAPES S.r.l. and it will have to be used exclusively for the purposes for which it has been furnished. Whichever shape of spreading or reproduction without the written permission of GRID SHAPE S.r.l. is prohibit.

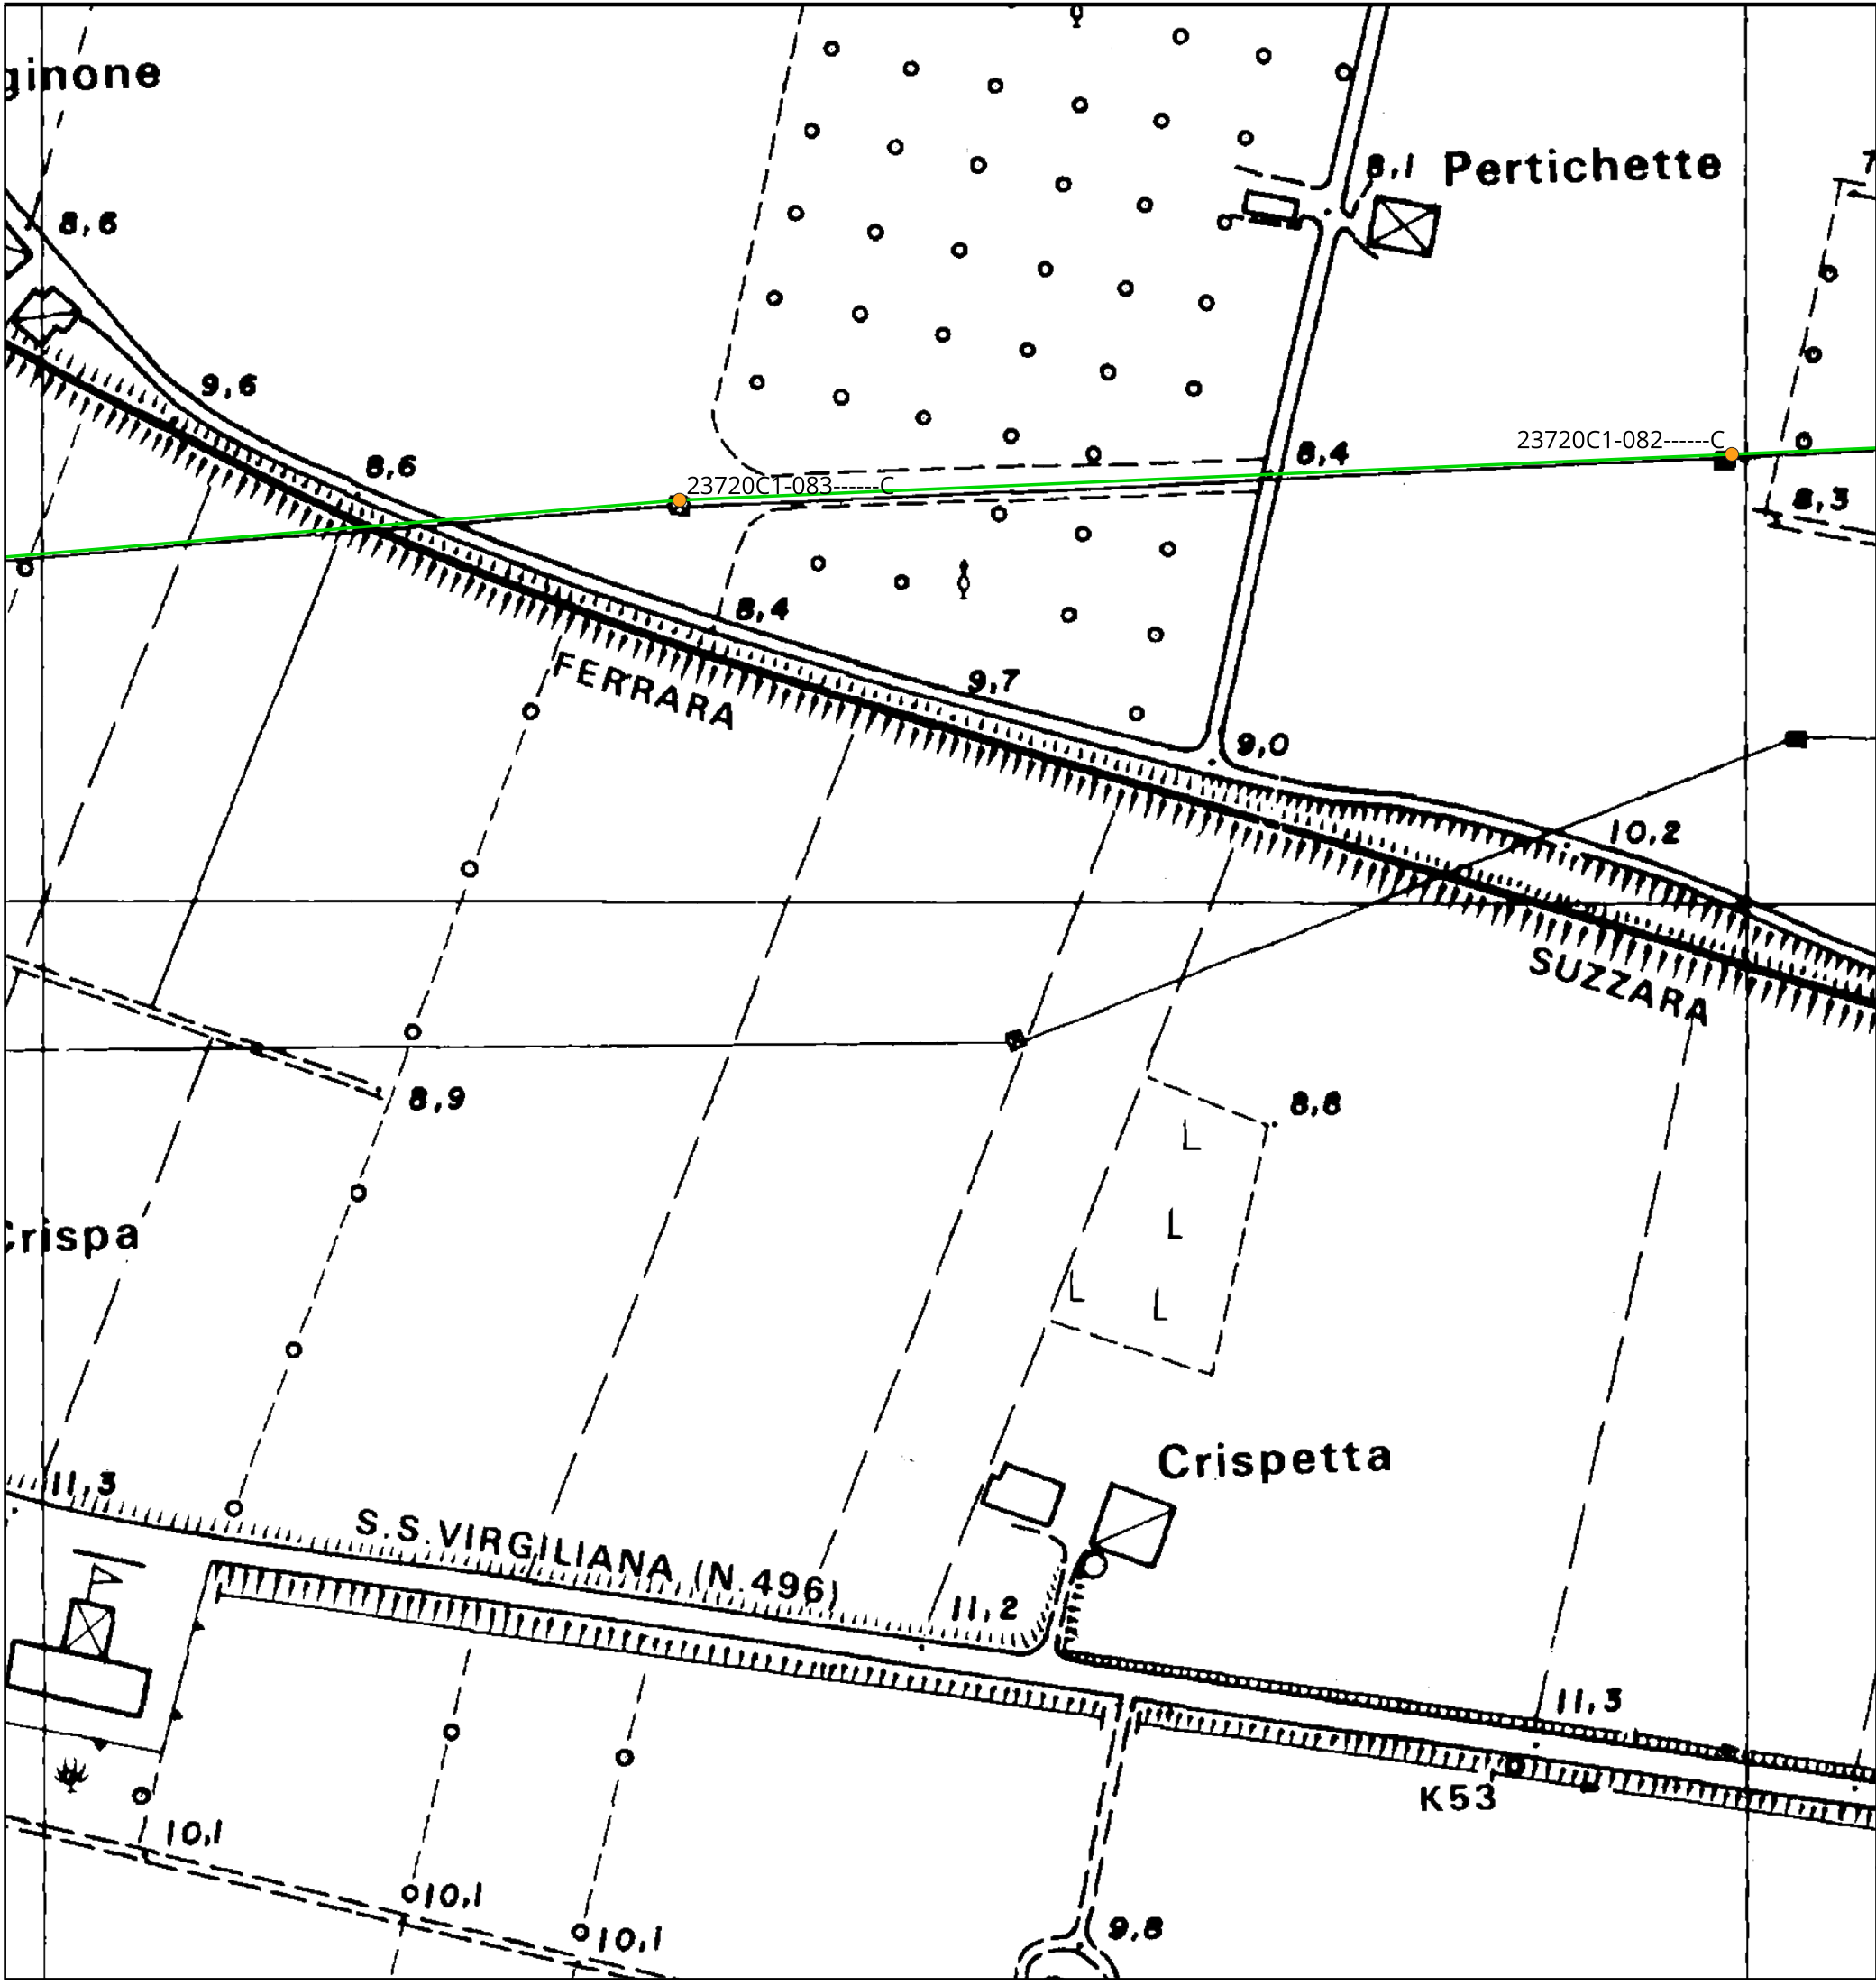

KEYMAP



Scala 1:175000

Legenda:

- Cabine Primarie CP e Stazioni Elettriche SE

Tralicci Bondeno - Ferrara Cassana

Tralicci Ferrara Cassana - Ferrara ZI

Nuovi tralicci raccordo a linea Bondeno - Ferrara Cassana

Linea 132 kV Bondeno - Ferrara Cassana

Linea 132 kV interrata

Linea 132 kV Ferrara Cassana - Ferrara ZI
- Nuovi raccordi a linea Bondeno - Ferrara Cassana

Nuovi raccordi 132 kV a SE Bondeno

Tratti 132 kV esistenti da demolire

Linee 132 kV esistenti

Potenziamento linea 132 kV SE Bondeno - Finale Emilia

Nuova linea 132 kV Bondeno-Ferrara Nord

TITOLO ELABORATO:

Inquadramento CTR

Nome progetto:

Potenziamento linee 132 kV  
Bondeno - Ferrara Cassana  
Ferrara Cassana - Ferrara ZI

Impianto fotovoltaico 64 MW

Codice:

1024-PRF-D07-00

Scala 1:2000

Rev: 1

Data: 28/07/2025

Formato: A3

Pag. 8 di 38

Società di progettazione:

Produttore:

**GridSHAPE**  
ELECTRIC THINKING

DELTA GEMINI SRL  
P.IVA 12299790969  
deltagemini@lamiapec.it  
Via Bernina 7 - 20158 - Milano (MI)


Questo documento contiene informazioni di proprietà GRID SHAPE S.r.l. e deve essere utilizzato esclusivamente dal destinatario in relazione alle finalità per le quali è stato ricevuto. E' vietata qualsiasi forma di riproduzione o di divulgazione senza l'esplicito consenso di GRID SHAPE S.r.l.

This document contains information proprietary to GRID SHAPES S.r.l. and it will have to be used exclusively for the purposes for which it has been furnished. Whichever shape of spreading or reproduction without the written permission of GRID SHAPE S.r.l. is prohibit.





KEYMAP

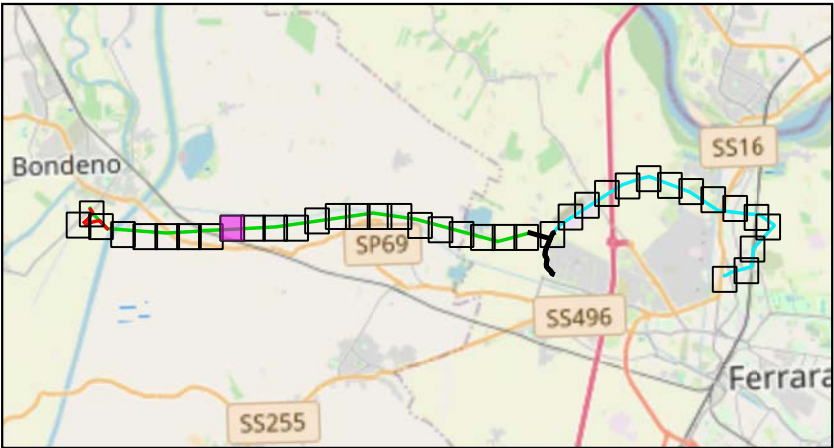

Scala 1:175000

Legenda:

- Cabine Primarie CP e Stazioni Elettriche SE
- Tralicci Bondeno - Ferrara Cassana
- Tralicci Ferrara Cassana - Ferrara ZI
- Nuovi tralicci raccordo a linea Bondeno - Ferrara Cassana
- Linea 132 kV Bondeno - Ferrara Cassana
- Linea 132 kV interrata
- Linea 132 kV Ferrara Cassana - Ferrara ZI

Nuovi raccordi a linea Bondeno - Ferrara Cassana

Nuovi raccordi 132 kV a SE Bondeno

Tratti 132 kV esistenti da demolire

Linee 132 kV esistenti

Potenziamento linea 132 kV SE Bondeno - Finale Emilia

Nuova linea 132 kV Bondeno-Ferrara Nord

TITOLO ELABORATO:

Inquadramento CTR

Nome progetto:

Potenziamento linee 132 kV  
Bondeno - Ferrara Cassana  
Ferrara Cassana - Ferrara ZI

Impianto fotovoltaico 64 MW

Codice:

1024-PRF-D07-00

Scala 1:2000

Rev: 1

Data: 28/07/2025

Formato: A3

Pag. 9 di 38

Società di progettazione:

Produttore:

**GridSHAPE**  
ELECTRIC THINKING


DELTA GEMINI SRL  
P.IVA 12299790969  
deltagemini@lamiaptec.it  
Via Bernina 7 - 20158 - Milano (MI)

Questo documento contiene informazioni di proprietà GRID SHAPE S.r.l. e deve essere utilizzato esclusivamente dal destinatario in relazione alle finalità per le quali è stato ricevuto. E' vietata qualsiasi forma di riproduzione o di divulgazione senza l'esplicito consenso di GRID SHAPE S.r.l.

This document contains information proprietary to GRID SHAPES S.r.l. and it will have to be used exclusively for the purposes for which it has been furnished. Whichever shape of spreading or reproduction without the written permission of GRID SHAPE S.r.l. is prohibit.



KEYMAP

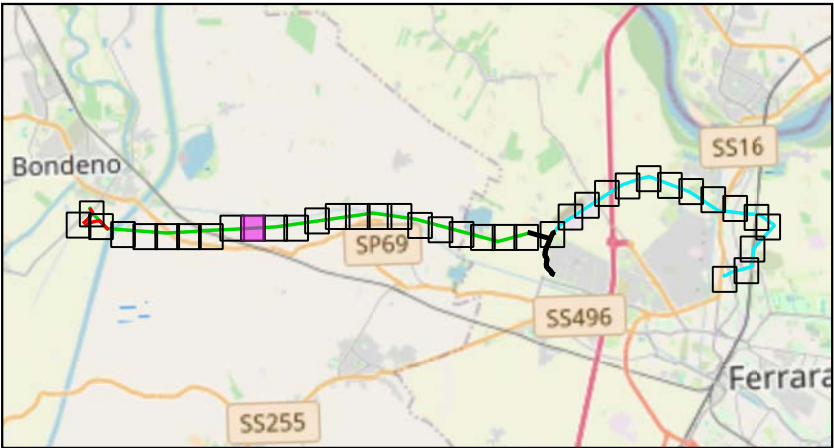

Scala 1:175000

Legenda:

- Cabine Primarie CP e Stazioni Elettriche SE

Tralicci Bondeno - Ferrara Cassana

Tralicci Ferrara Cassana - Ferrara ZI

Nuovi tralicci raccordo a linea Bondeno - Ferrara Cassana

Linea 132 kV Bondeno - Ferrara Cassana

Linea 132 kV interrata

Linea 132 kV Ferrara Cassana - Ferrara ZI
- Nuovi raccordi a linea Bondeno - Ferrara Cassana

Nuovi raccordi 132 kV a SE Bondeno

Tratti 132 kV esistenti da demolire

Linee 132 kV esistenti

Potenziamento linea 132 kV SE Bondeno - Finale Emilia

Nuova linea 132 kV Bondeno-Ferrara Nord

TITOLO ELABORATO:

Inquadramento CTR

Nome progetto:

Potenziamento linee 132 kV  
Bondeno - Ferrara Cassana  
Ferrara Cassana - Ferrara ZI

Impianto fotovoltaico 64 MW

Codice:

1024-PRF-D07-00

Scala 1:2000

Rev: 1

Data: 28/07/2025

Formato: A3

Pag. 10 di 38

Società di progettazione:

Produttore:

**GridSHAPE**  
ELECTRIC THINKING

DELTA GEMINI SRL  
P.IVA 12299790969  
deltagemini@lamiapec.it  
Via Bernina 7 - 20158 - Milano (MI)

Questo documento contiene informazioni di proprietà GRID SHAPE S.r.l. e deve essere utilizzato esclusivamente dal destinatario in relazione alle finalità per le quali è stato ricevuto. E' vietata qualsiasi forma di riproduzione o di divulgazione senza l'esplicito consenso di GRID SHAPE S.r.l.

This document contains information proprietary to GRID SHAPES S.r.l. and it will have to be used exclusively for the purposes for which it has been furnished. Whichever shape of spreading or reproduction without the written permission of GRID SHAPE S.r.l. is prohibit.





# KEYMAP

Scala 1:175000

Legenda:

|                                                           |                                                       |
|-----------------------------------------------------------|-------------------------------------------------------|
| Cabine Primarie CP e Stazioni Elettriche SE               | Nuovi raccordi a linea Bondeno - Ferrara Cassana      |
| Tralicci Bondeno - Ferrara Cassana                        | Nuovi raccordi 132 kV a SE Bondeno                    |
| Tralicci Ferrara Cassana - Ferrara ZI                     | Tratti 132 kV esistenti da demolire                   |
| Nuovi tralicci raccordo a linea Bondeno - Ferrara Cassana | Linee 132 kV esistenti                                |
| Linea 132 kV Bondeno - Ferrara Cassana                    | Potenziamento linea 132 kV SE Bondeno - Finale Emilia |
| Linea 132 kV interrata                                    | Nuova linea 132 kV Bondeno-Ferrara Nord               |
| Linea 132 kV Ferrara Cassana - Ferrara ZI                 |                                                       |

TITOLO ELABORATO:

## Inquadramento CTR

Nome progetto:

Potenziamento linee 132 kV  
Bondeno - Ferrara Cassana  
Ferrara Cassana - Ferrara ZI

Impianto fotovoltaico 64 MW

Codice:

### 1024-PRF-D07-00

|                           |             |   |
|---------------------------|-------------|---|
| Scala 1:2000              |             | Rev: 1                                                                                                   |
| Data: 28/07/2025          | Formato: A3 | Pag. 11 di 38                                                                                            |
| Società di progettazione: |             | Produttore:                                                                                              |
|                           |             | DELTA GEMINI SRL<br>P.IVA 12299790969<br>deltagemini@lamiaptec.it<br>Via Bernina 7 - 20158 - Milano (MI) |

Questo documento contiene informazioni di proprietà GRID SHAPE S.r.l. e deve essere utilizzato esclusivamente dal destinatario in relazione alle finalità per le quali è stato ricevuto. E' vietata qualsiasi forma di riproduzione o di divulgazione senza l'esplicito consenso di GRID SHAPE S.r.l.


This document contains information proprietary to GRID SHAPES S.r.l. and it will have to be used exclusively for the purposes for which it has been furnished. Whichever shape of spreading or reproduction without the written permission of GRID SHAPE S.r.l. is prohibit.







KEYMAP

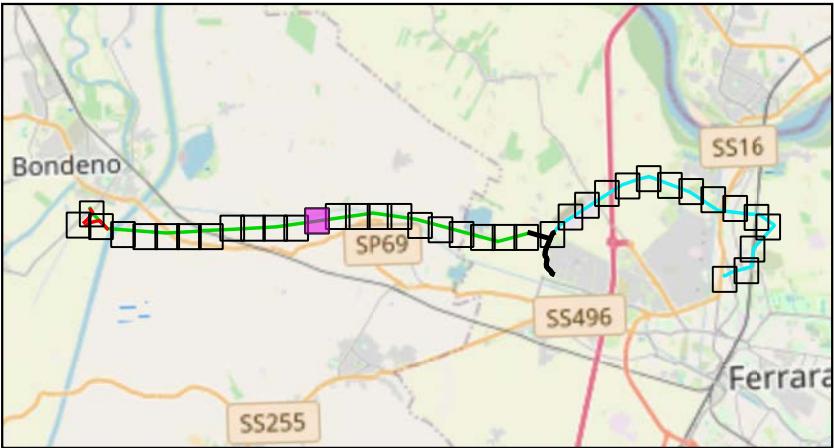

Scala 1:175000

Legenda:

- Cabine Primarie CP e Stazioni Elettriche SE

Tralicci Bondeno - Ferrara Cassana

Tralicci Ferrara Cassana - Ferrara ZI

Nuovi tralicci raccordo a linea Bondeno - Ferrara Cassana

Linea 132 kV Bondeno - Ferrara Cassana

Linea 132 kV interrata

Linea 132 kV Ferrara Cassana - Ferrara ZI
- Nuovi raccordi a linea Bondeno - Ferrara Cassana

Nuovi raccordi 132 kV a SE Bondeno

Tratti 132 kV esistenti da demolire

Linee 132 kV esistenti

Potenziamento linea 132 kV SE Bondeno - Finale Emilia

Nuova linea 132 kV Bondeno-Ferrara Nord

TITOLO ELABORATO:

Inquadramento CTR

Nome progetto:

Potenziamento linee 132 kV  
Bondeno - Ferrara Cassana  
Ferrara Cassana - Ferrara ZI

Impianto fotovoltaico 64 MW


Codice:

1024-PRF-D07-00

|                                                             |             |   |               |
|-------------------------------------------------------------|-------------|---|---------------|
| Scala 1:2000                                                |             | Rev: 1                                                                                                  |               |
| Data: 28/07/2025                                            | Formato: A3 |   | Pag. 13 di 38 |
| Società di progettazione:                                   |             | Produttore:                                                                                             |               |
| <div><div>GridSHAPE</div><div>ELECTRIC THINKING</div></div> |             | DELTA GEMINI SRL<br>P.IVA 12299790969<br>deltagemini@lamiapec.it<br>Via Bernina 7 - 20158 - Milano (MI) |               |

Questo documento contiene informazioni di proprietà GRID SHAPE S.r.l. e deve essere utilizzato esclusivamente dal destinatario in relazione alle finalità per le quali è stato ricevuto. E' vietata qualsiasi forma di riproduzione o di divulgazione senza l'esplicito consenso di GRID SHAPE S.r.l.

This document contains information proprietary to GRID SHAPES S.r.l. and it will have to be used exclusively for the purposes for which it has been furnished. Whichever shape of spreading or reproduction without the written permission of GRID SHAPE S.r.l. is prohibit.

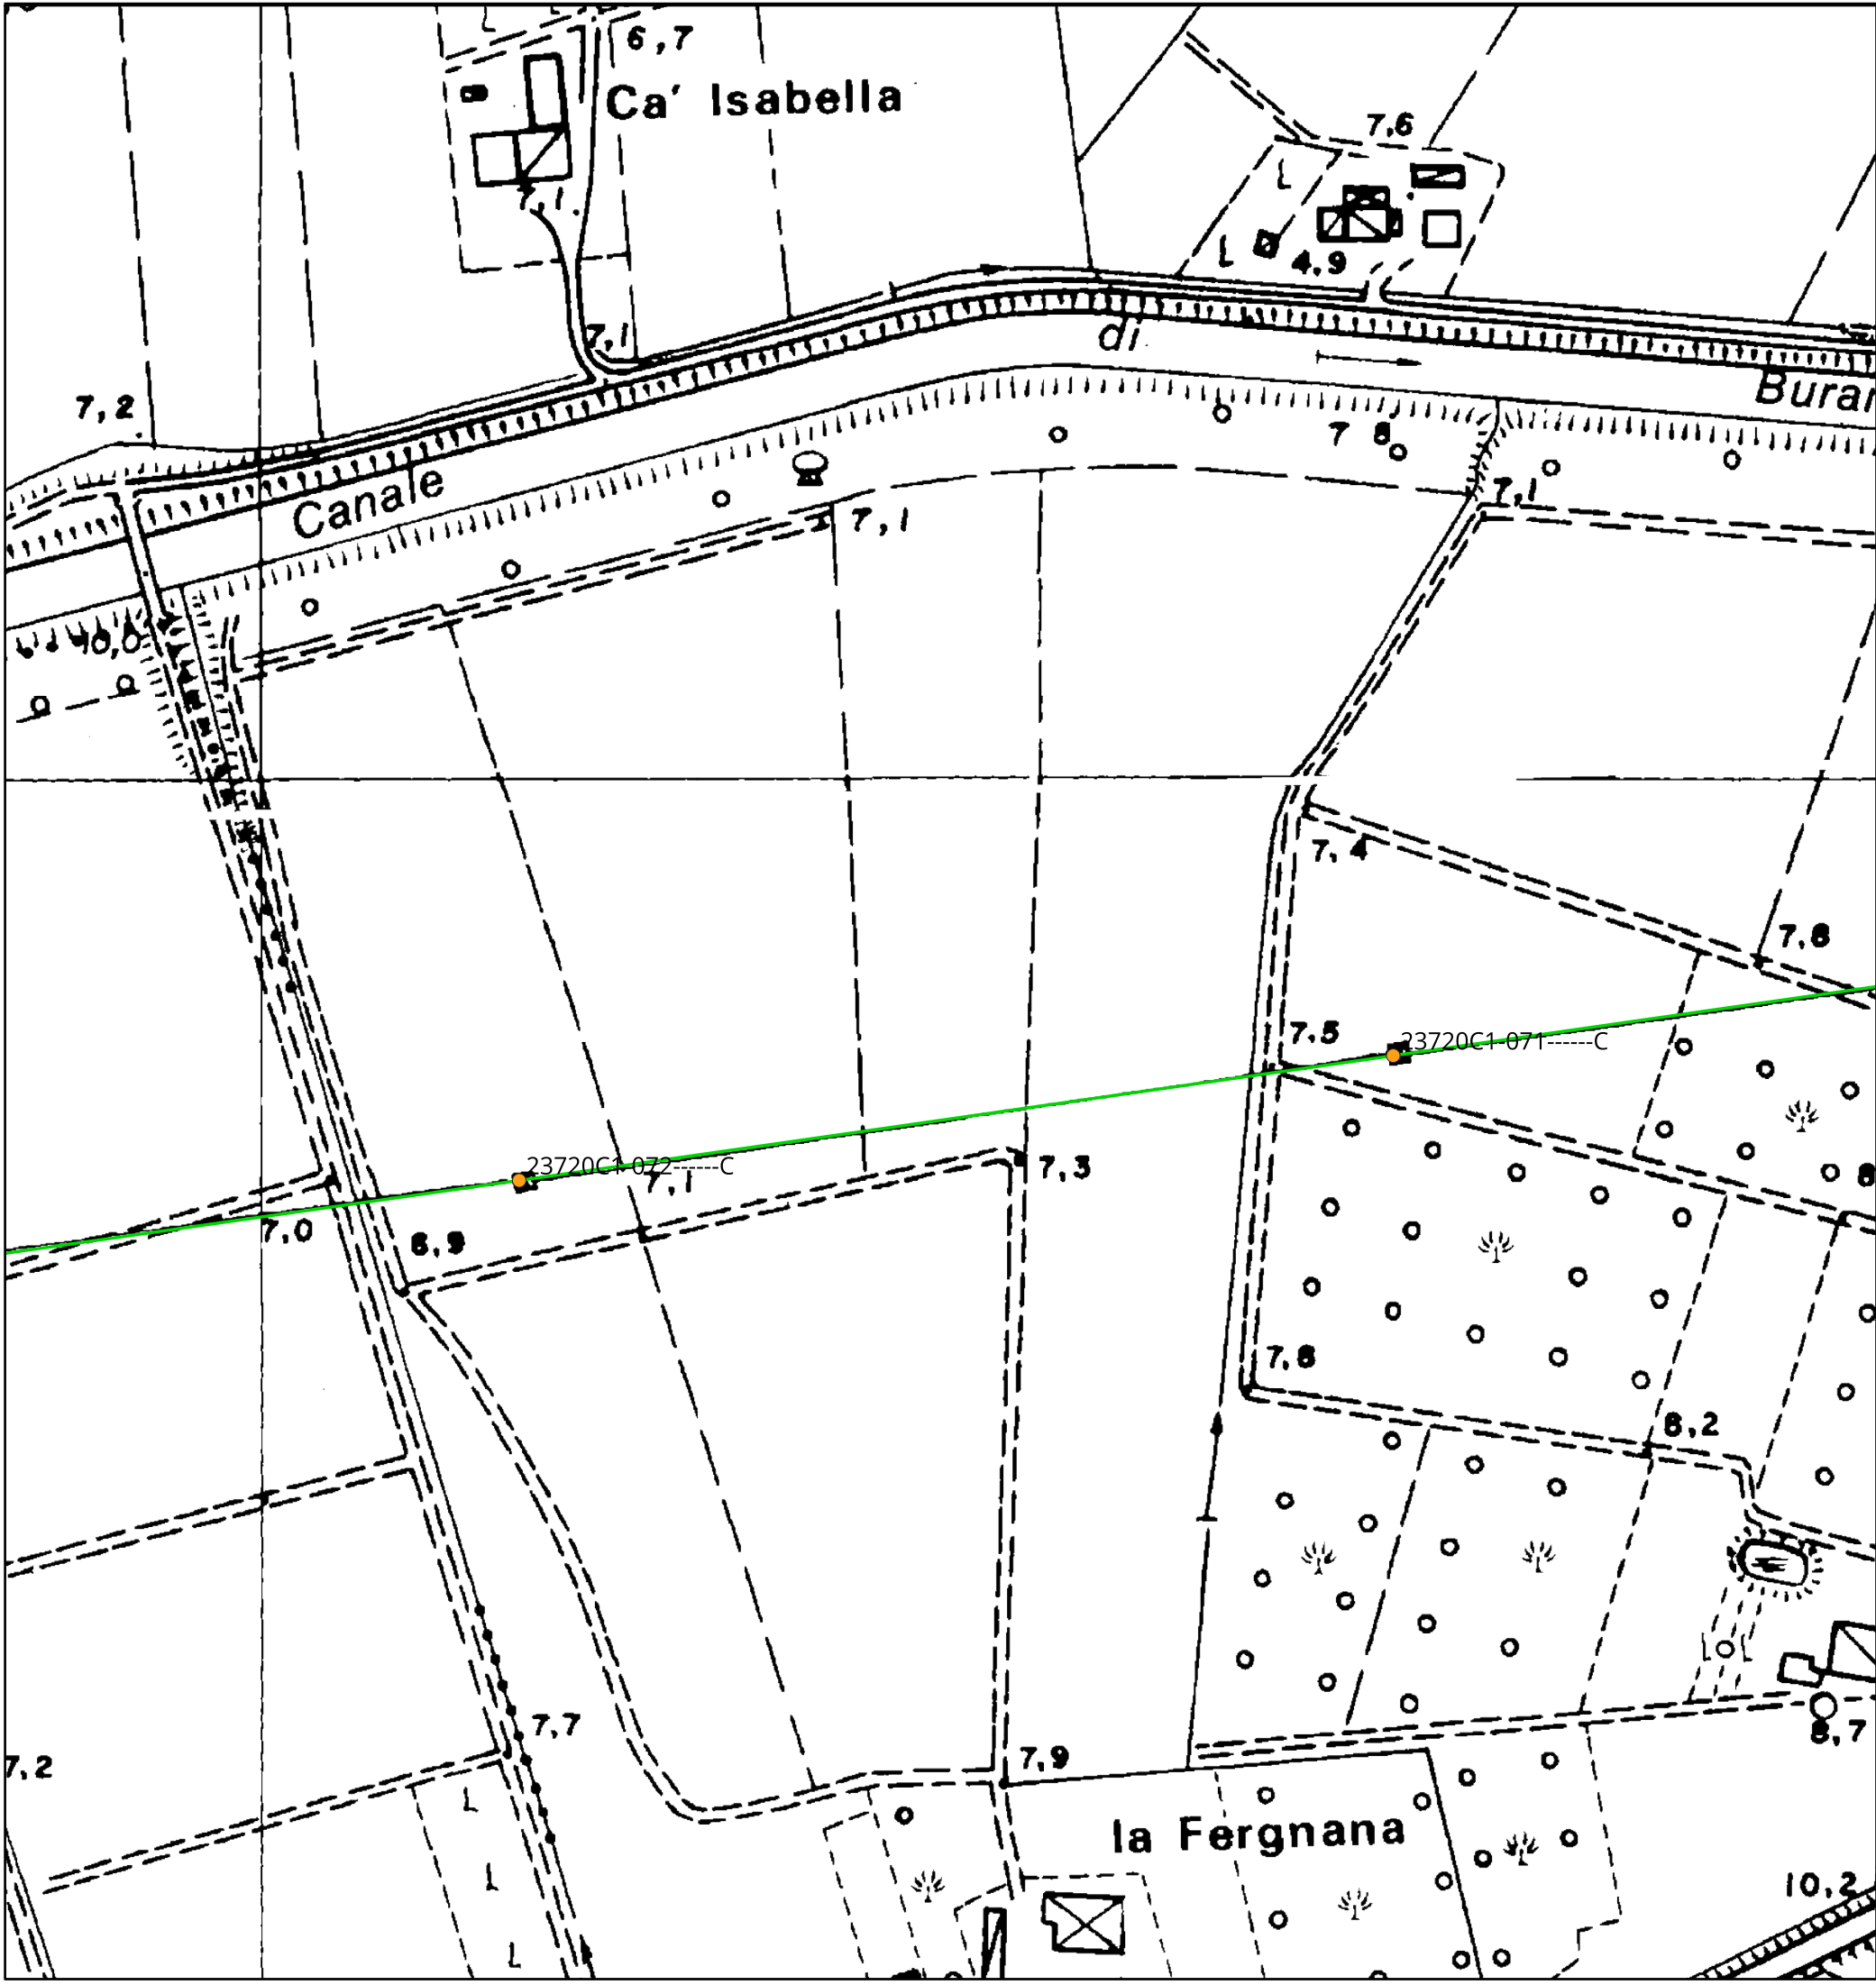

KEYMAP



Scala 1:175000

Legenda:

- Cabine Primarie CP e Stazioni Elettriche SE
- Tralicci Bondeno - Ferrara Cassana
- Tralicci Ferrara Cassana - Ferrara ZI
- Nuovi tralicci raccordo a linea Bondeno - Ferrara Cassana
- Linea 132 kV Bondeno - Ferrara Cassana
- Linea 132 kV interrata
- Linea 132 kV Ferrara Cassana - Ferrara ZI
- Nuovi raccordi a linea Bondeno - Ferrara Cassana
- Nuovi raccordi 132 kV a SE Bondeno
- Tratti 132 kV esistenti da demolire
- Linee 132 kV esistenti
- Potenziamento linea 132 kV SE Bondeno - Finale Emilia
- Nuova linea 132 kV Bondeno-Ferrara Nord

TITOLO ELABORATO:

Inquadramento CTR

Nome progetto:

Potenziamento linee 132 kV  
Bondeno - Ferrara Cassana  
Ferrara Cassana - Ferrara ZI

Impianto fotovoltaico 64 MW

Codice:


1024-PRF-D07-00

|                                                                        |             |   |               |
|------------------------------------------------------------------------|-------------|---|---------------|
| Scala 1:2000                                                           |             | Rev: 1                                                                                                  |               |
| Data: 28/07/2025                                                       | Formato: A3 |   | Pag. 14 di 38 |
| Società di progettazione:                                              |             | Produttore:                                                                                             |               |
| <div><div>Grid</div><div>SHAPE</div><div>ELECTRIC THINKING</div></div> |             | DELTA GEMINI SRL<br>P.IVA 12299790969<br>deltagemini@lamiapec.it<br>Via Bernina 7 - 20158 - Milano (MI) |               |

Questo documento contiene informazioni di proprietà GRID SHAPE S.r.l. e deve essere utilizzato esclusivamente dal destinatario in relazione alle finalità per le quali è stato ricevuto. E' vietata qualsiasi forma di riproduzione o di divulgazione senza l'esplicito consenso di GRID SHAPE S.r.l.

This document contains information proprietary to GRID SHAPES S.r.l. and it will have to be used exclusively for the purposes for which it has been furnished. Whichever shape of spreading or reproduction without the written permission of GRID SHAPE S.r.l. is prohibit.



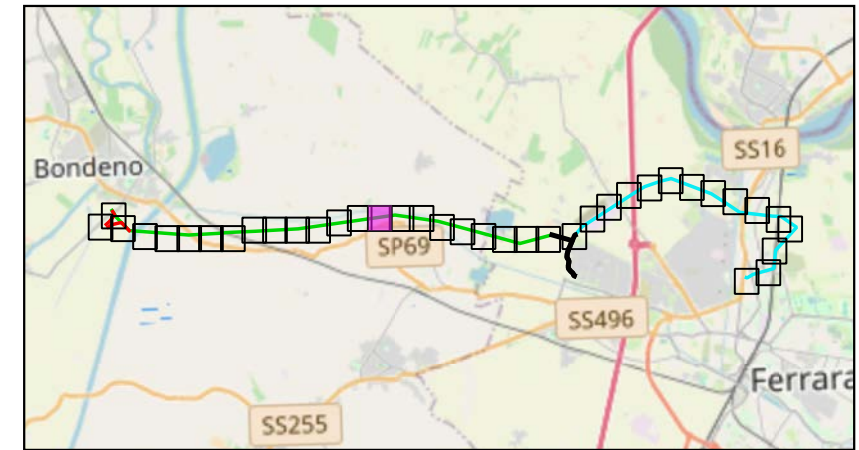

|                                                                                     |                                                           |                                                                                     |                                                       |
|-------------------------------------------------------------------------------------|-----------------------------------------------------------|-------------------------------------------------------------------------------------|-------------------------------------------------------|
|  | Cabine Primarie CP e Stazioni Elettriche SE               |  | Nuovi raccordi a linea Bondeno - Ferrara Cassana      |
|  | Tralicci Bondeno - Ferrara Cassana                        |  | Nuovi raccordi 132 kV a SE Bondeno                    |
|  | Tralicci Ferrara Cassana - Ferrara ZI                     |  | Tratti 132 kV esistenti da demolire                   |
|  | Nuovi tralicci raccordo a linea Bondeno - Ferrara Cassana |  | Linee 132 kV esistenti                                |
|  | Linea 132 kV Bondeno - Ferrara Cassana                    |  | Potenziamento linea 132 kV SE Bondeno - Finale Emilia |
|  | Linea 132 kV interrata                                    |  | Nuova linea 132 kV Bondeno-Ferrara Nord               |
|  | Linea 132 kV Ferrara Cassana - Ferrara ZI                 |                                                                                     |                                                       |

## Inquadramento CTR

Potenziamento linee 132 kV  
Bondeno - Ferrara Cassana  
Ferrara Cassana - Ferrara ZI

Impianto fotovoltaico 64 MW

1024-PRF-D07-00


Rev: 1

Pag. 15 di 38


Prodotto:

DELTA GEMINI SRL  
P.IVA 12299790969  
deltagemini@lamiaptec.it  
Via Bernina 7 - 20158 - Milano (MI)

This document contains information proprietary to GRID SHAPES S.r.l. and it will have to be used exclusively for the purposes for which it has been furnished. Whichever shape of spreading or reproduction without the written permission of GRID SHAPE S.r.l. is prohibitive.

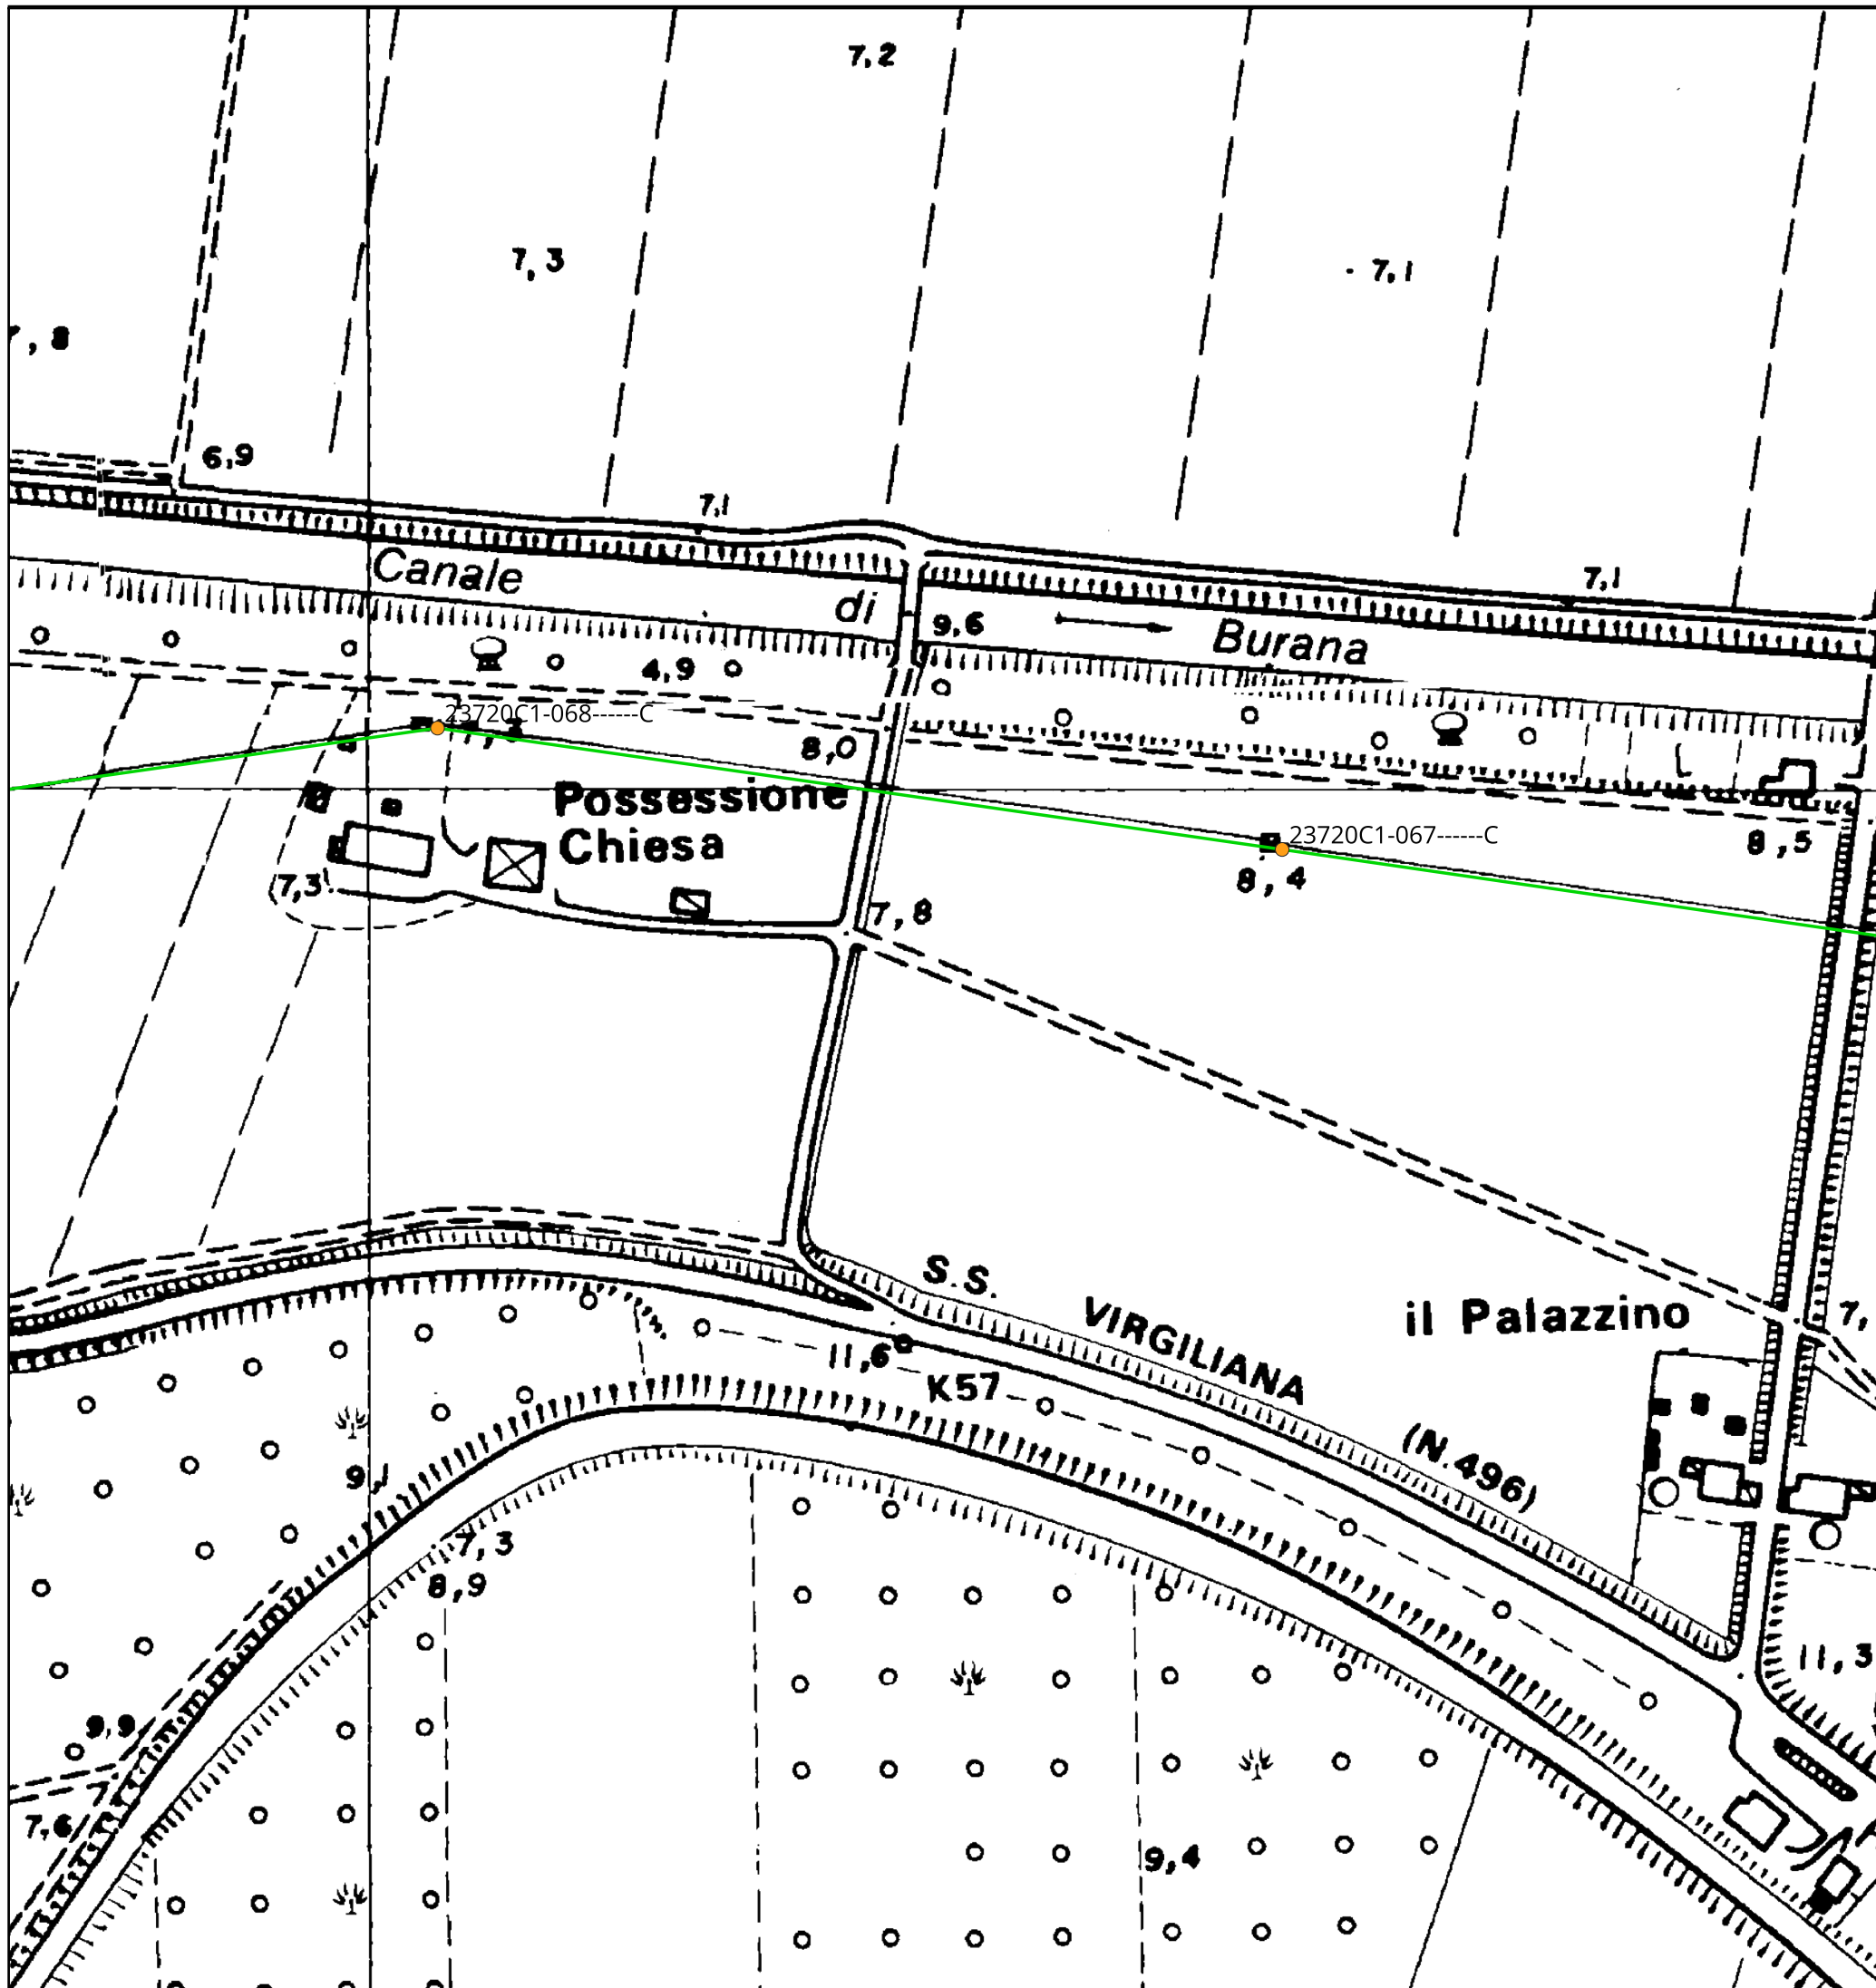

## KEYMAP

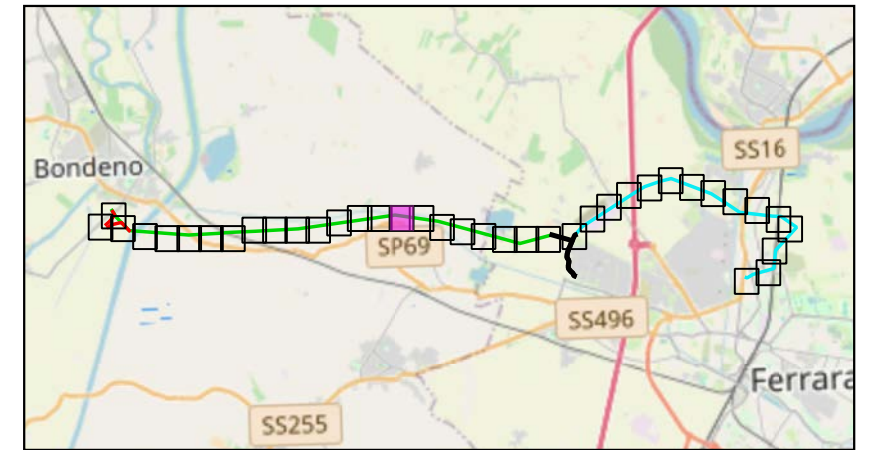

Scala 1:175000

Legenda:

- |                                                                                     |                                                           |                                                                                     |                                                       |
|-------------------------------------------------------------------------------------|-----------------------------------------------------------|-------------------------------------------------------------------------------------|-------------------------------------------------------|
|  | Cabine Primarie CP e Stazioni Elettriche SE               |  | Nuovi raccordi a linea Bondeno - Ferrara Cassana      |
|  | Tralicci Bondeno - Ferrara Cassana                        |  | Nuovi raccordi 132 kV a SE Bondeno                    |
|  | Tralicci Ferrara Cassana - Ferrara ZI                     |  | Tratti 132 kV esistenti da demolire                   |
|  | Nuovi tralicci raccordo a linea Bondeno - Ferrara Cassana |  | Linee 132 kV esistenti                                |
|  | Linea 132 kV Bondeno - Ferrara Cassana                    |  | Potenziamento linea 132 kV SE Bondeno - Finale Emilia |
|  | Linea 132 kV interrotta                                   |  | Nuova linea 132 kV Bondeno-Ferrara Nord               |
|  | Linea 132 kV Ferrara Cassana - Ferrara ZI                 |                                                                                     |                                                       |

## TITOLO ELABORATO:

## Inquadramento CTR

Nome progetto:

Potenziamento linee 132 kV  
Bondeno - Ferrara Cassana  
Ferrara Cassana - Ferrara ZI

Impianto fotovoltaico 64 MW

|         |
|---------|
| Codice: |
|---------|

1024-PRF-D07-00

Scala 1:2000

Rev: 1

Data: 28/07/2025

Formato: A3

Pag. 16 di 38

Società di progettazione:

Prodotto da:



**GridSHAPE**  
ELECTRIC THINKING

DELTA GEMINI SRL  
P.IVA 12299790969  
deltagemini@lamiaptec.it  
Via Bernina 7 - 20158 - Milano (MI)

Questo documento contiene informazioni di proprietà GRID SHAPE S.r.l. e deve essere utilizzato esclusivamente dal destinatario in relazione alle finalità per le quali è stato ricevuto. E' vietata qualsiasi forma di riproduzione o di divulgazione senza l'esplicito consenso di GRID SHAPE S.r.l.

This document contains information proprietary to GRID SHAPES S.r.l. and it will have to be used exclusively for the purposes for which it has been furnished. Whichever shape of spreading or reproduction without the written permission of GRID SHAPE S.r.l. is prohibit.



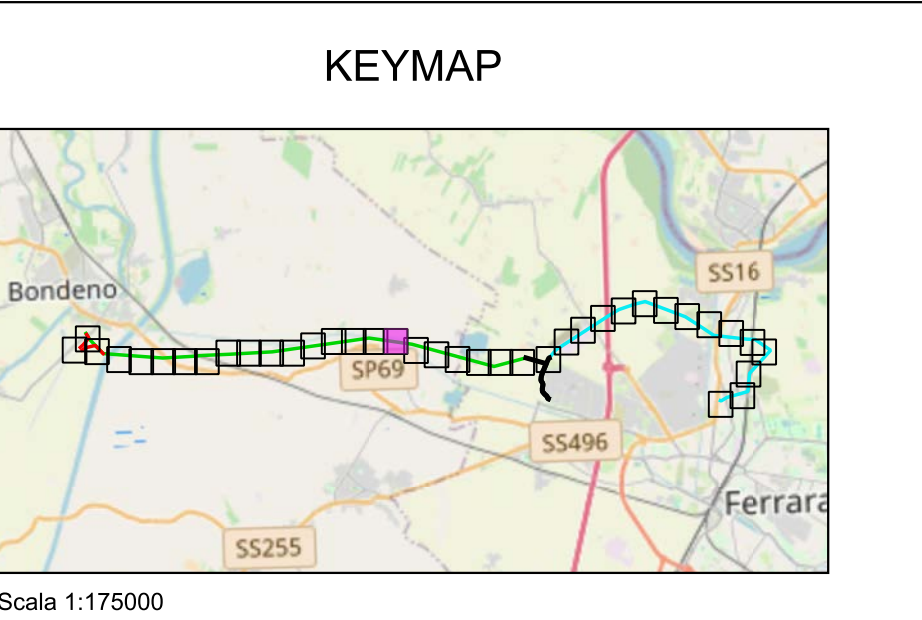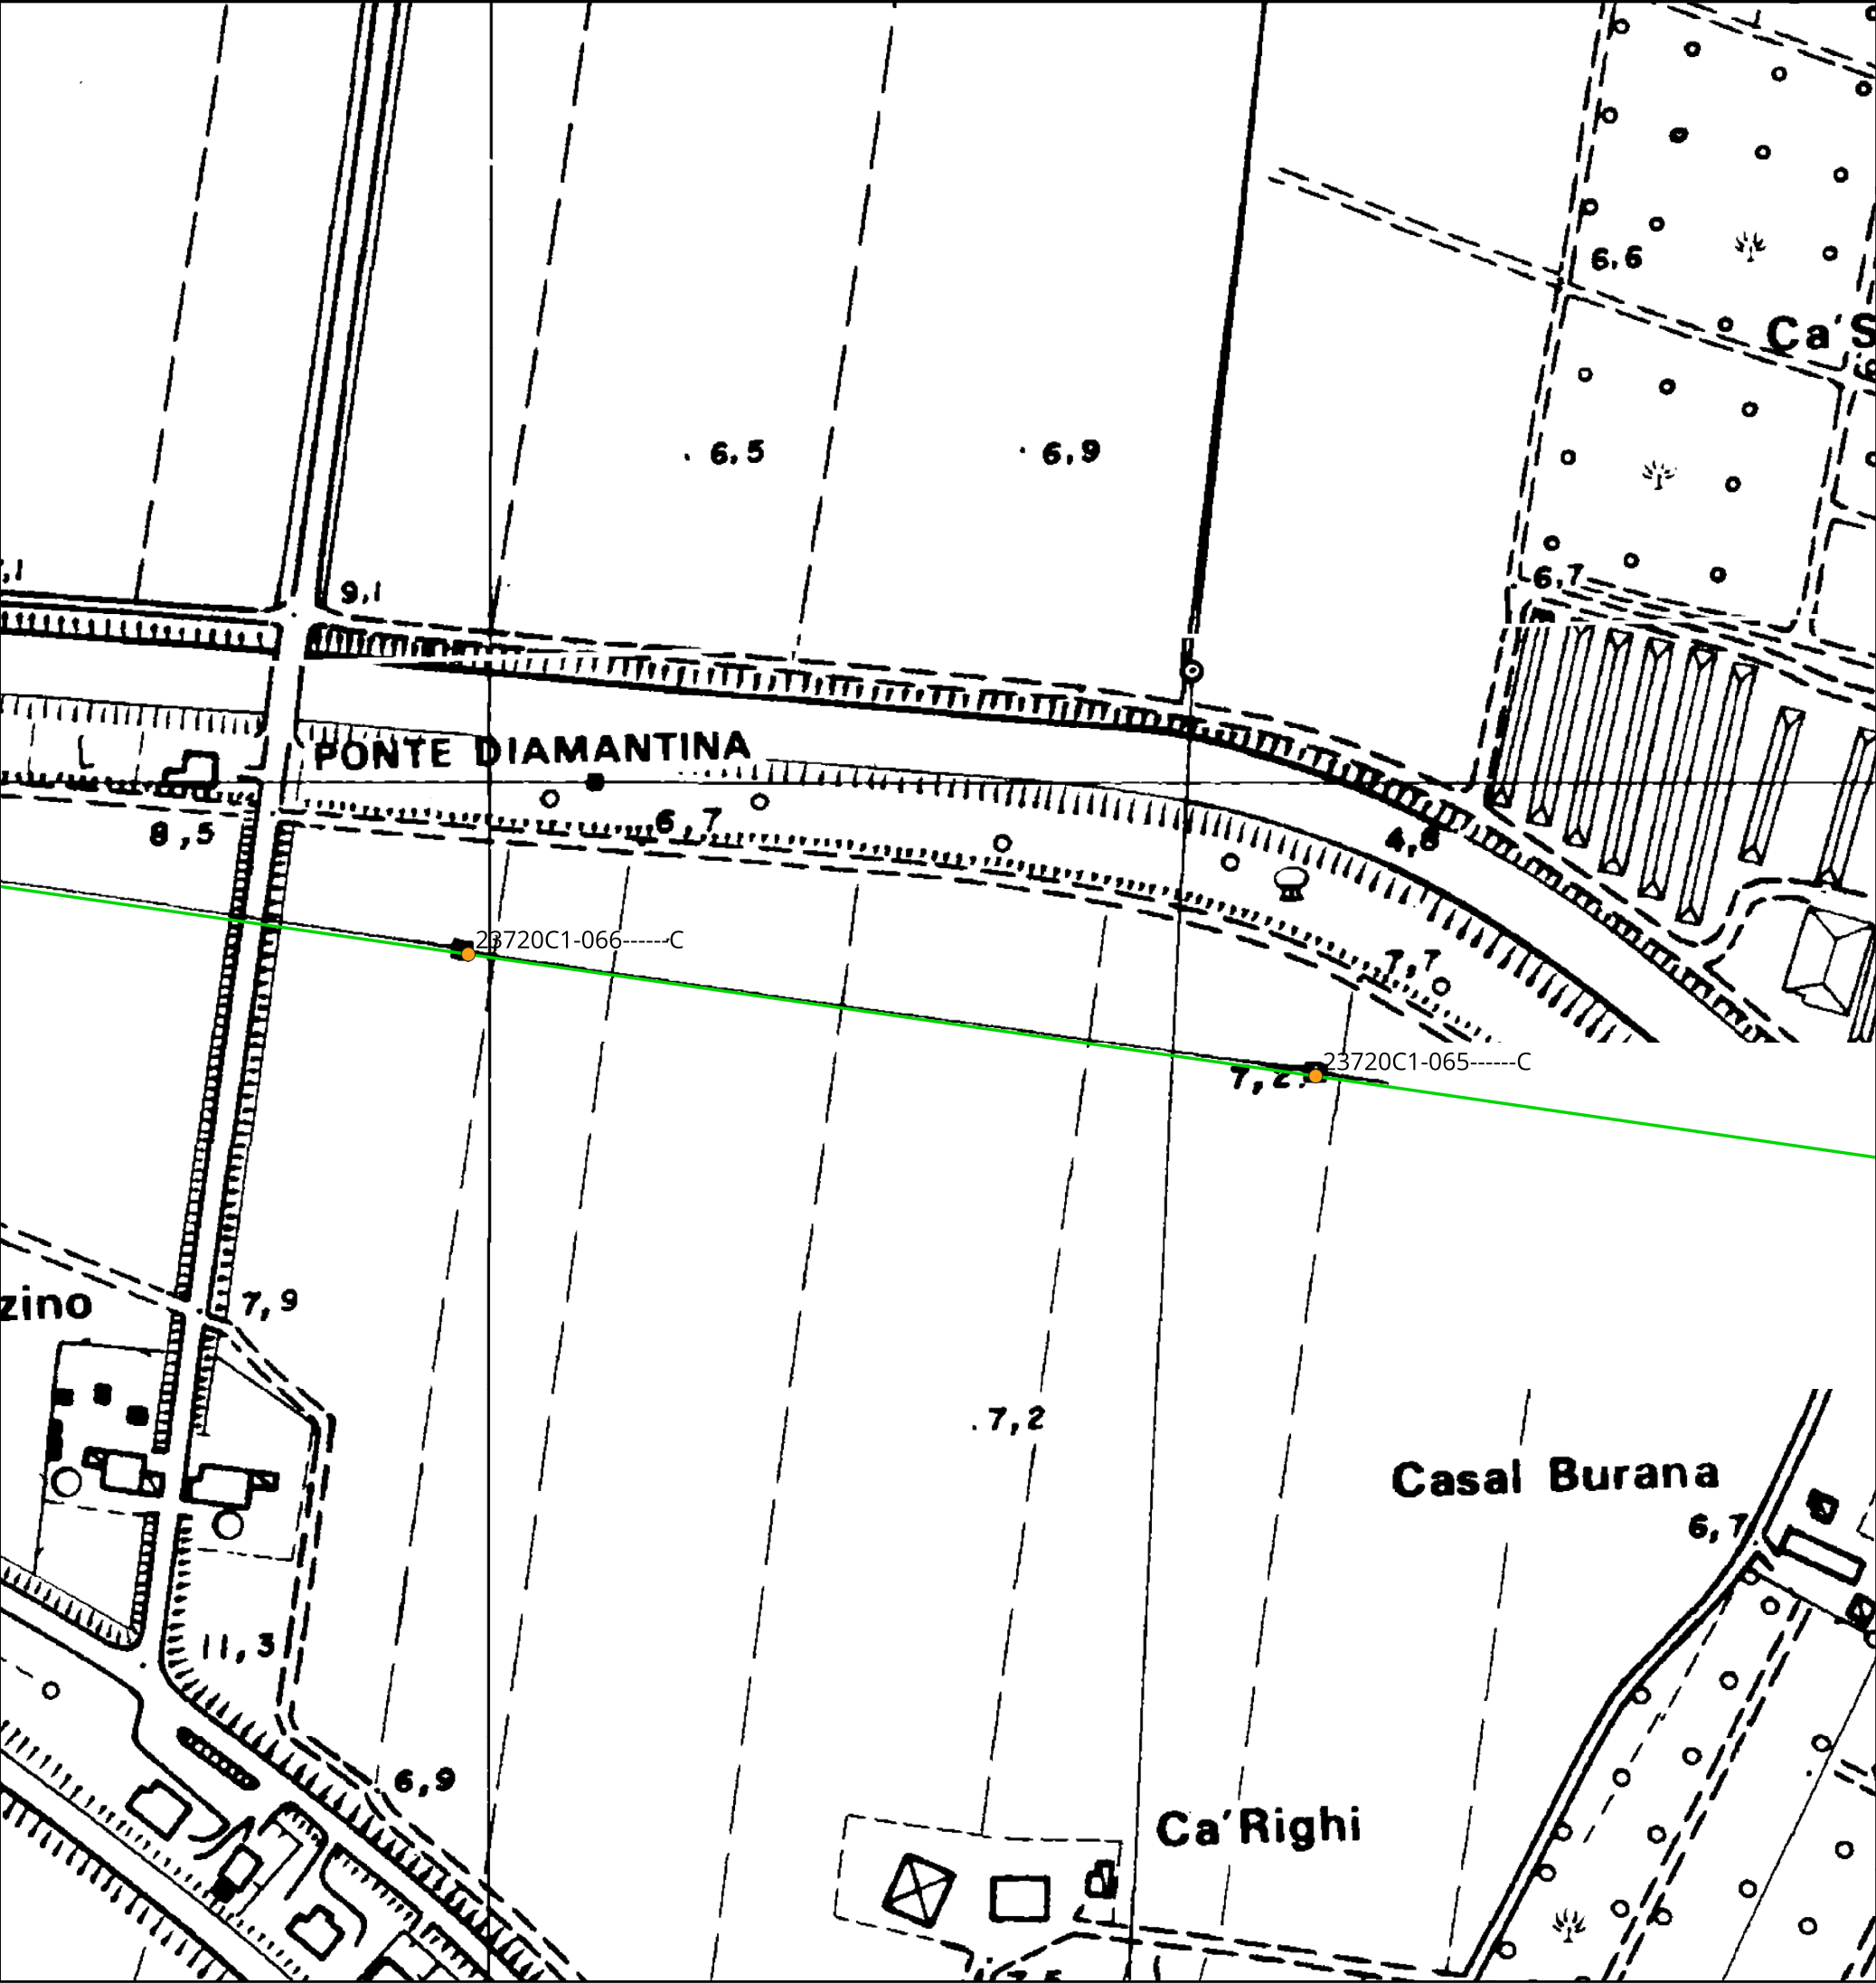

Scala 1:175000

Legenda:

|  |                                                           |  |                                                       |
|--|-----------------------------------------------------------|--|-------------------------------------------------------|
|  | Cabine Primarie CP e Stazioni Elettriche SE               |  | Nuovi raccordi a linea Bondeno - Ferrara Cassana      |
|  | Tralicci Bondeno - Ferrara Cassana                        |  | Nuovi raccordi 132 kV a SE Bondeno                    |
|  | Tralicci Ferrara Cassana - Ferrara ZI                     |  | Tratti 132 kV esistenti da demolire                   |
|  | Nuovi tralicci raccordo a linea Bondeno - Ferrara Cassana |  | Linee 132 kV esistenti                                |
|  | Linea 132 kV Bondeno - Ferrara Cassana                    |  | Potenziamento linea 132 kV SE Bondeno - Finale Emilia |
|  | Linea 132 kV interrata                                    |  | Nuova linea 132 kV Bondeno-Ferrara Nord               |
|  | Linea 132 kV Ferrara Cassana - Ferrara ZI                 |  |                                                       |

TITOLO ELABORATO:

Inquadramento CTR

Nome progetto:

Potenziamento linee 132 kV  
Bondeno - Ferrara Cassana  
Ferrara Cassana - Ferrara ZI

Impianto fotovoltaico 64 MW


Codice:

1024-PRF-D07-00


|                           |             |   |  |
|---------------------------|-------------|---|--|
| Scala 1:2000              |             | Rev: 1                                                                                                  |  |
| Data: 28/07/2025          | Formato: A3 | Pag. 17 di 38                                                                                           |  |
| Società di progettazione: |             | Produttore:                                                                                             |  |
|                           |             | DELTA GEMINI SRL<br>P.IVA 12299790969<br>deltagemini@lamiapec.it<br>Via Bernina 7 - 20158 - Milano (MI) |  |

Questo documento contiene informazioni di proprietà GRID SHAPE S.r.l. e deve essere utilizzato esclusivamente dal destinatario in relazione alle finalità per le quali è stato ricevuto. E' vietata qualsiasi forma di riproduzione o di divulgazione senza l'esplicito consenso di GRID SHAPE S.r.l.

This document contains information proprietary to GRID SHAPES S.r.l. and it will have to be used exclusively for the purposes for which it has been furnished. Whichever shape of spreading or reproduction without the written permission of GRID SHAPE S.r.l. is prohibit.

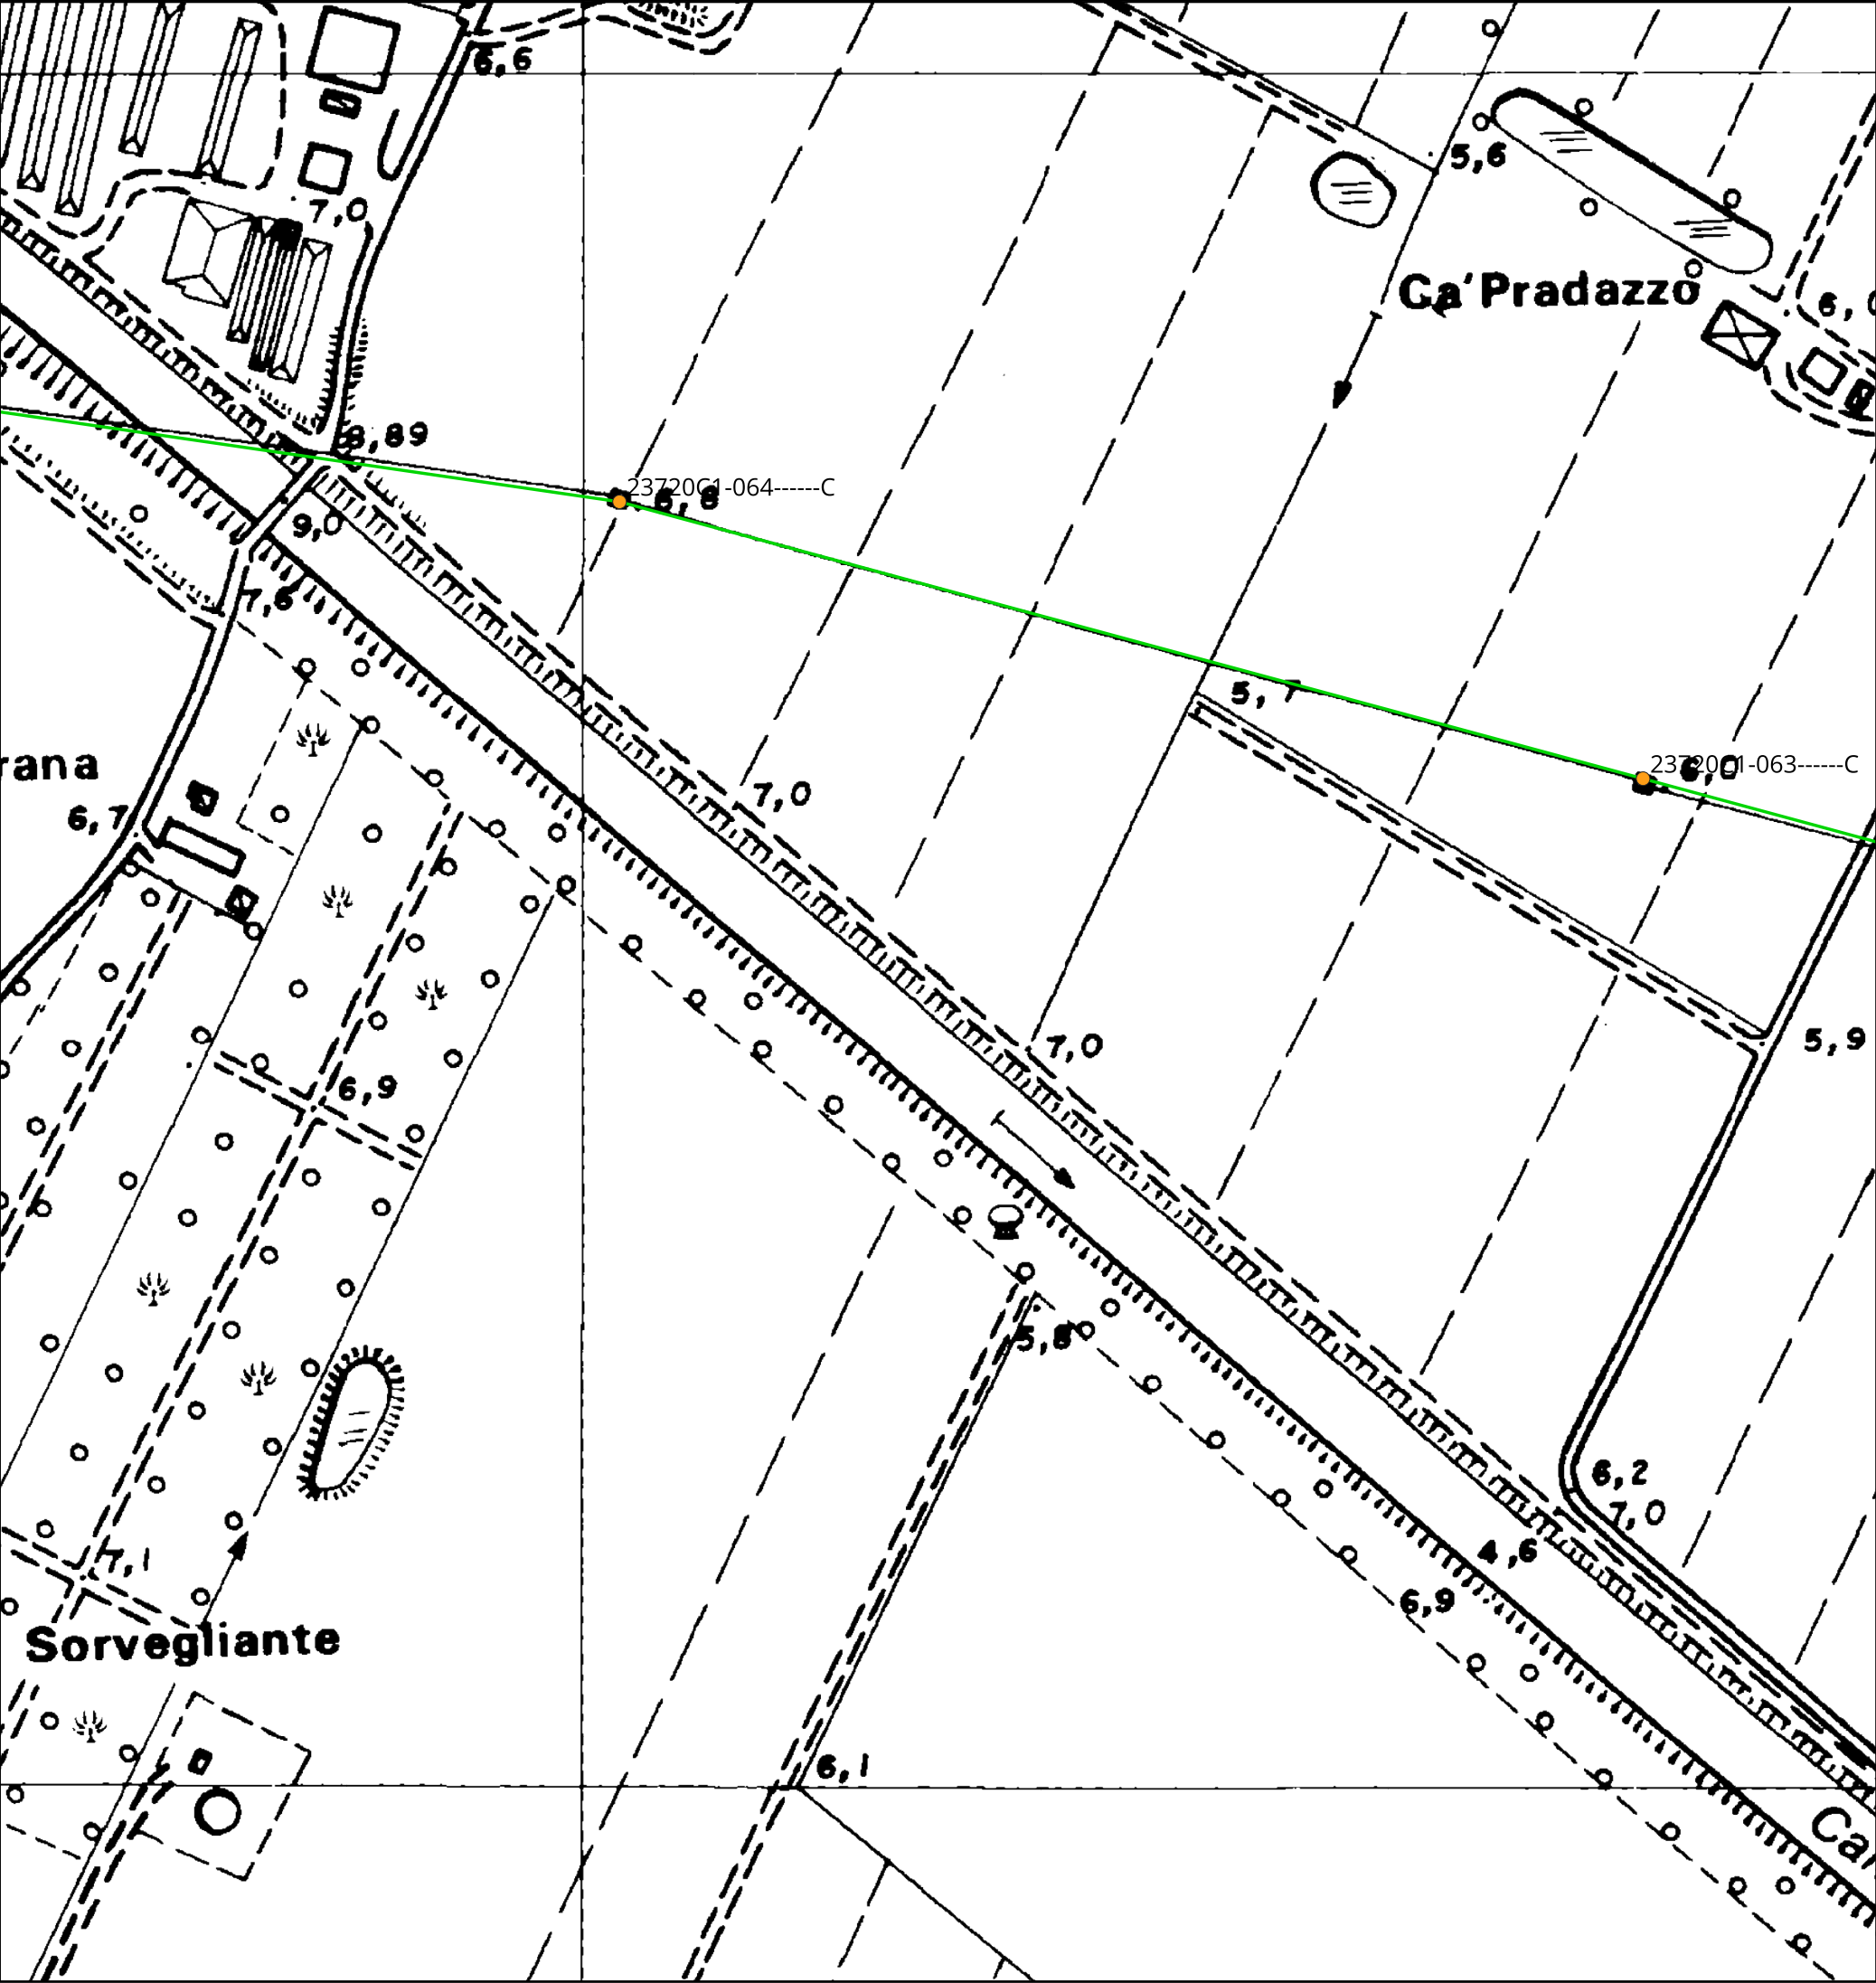

KEYMAP

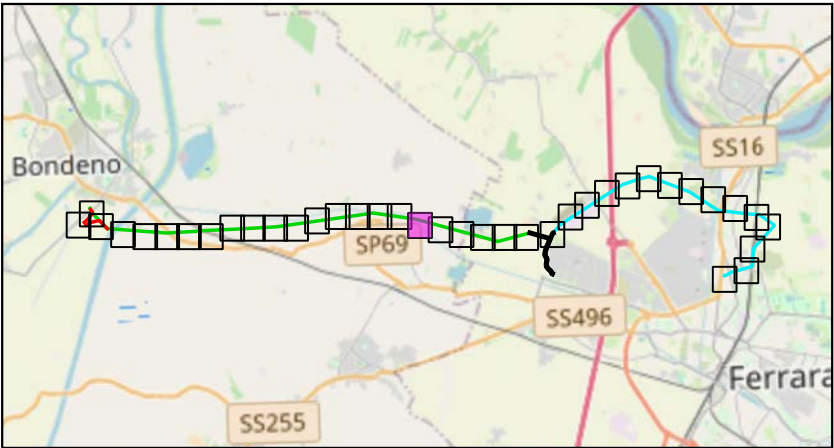

Scala 1:175000

Legenda:

- Cabine Primarie CP e Stazioni Elettriche SE
- Tralicci Bondeno - Ferrara Cassana
- Tralicci Ferrara Cassana - Ferrara ZI
- Nuovi tralicci raccordo a linea Bondeno - Ferrara Cassana
- Linea 132 kV Bondeno - Ferrara Cassana
- Linea 132 kV interrata
- Linea 132 kV Ferrara Cassana - Ferrara ZI
- Nuovi raccordi a linea Bondeno - Ferrara Cassana
- Nuovi raccordi 132 kV a SE Bondeno
- Tratti 132 kV esistenti da demolire
- Linee 132 kV esistenti
- Potenziamento linea 132 kV SE Bondeno - Finale Emilia
- Nuova linea 132 kV Bondeno-Ferrara Nord

TITOLO ELABORATO:

Inquadramento CTR

Nome progetto:

Potenziamento linee 132 kV  
Bondeno - Ferrara Cassana  
Ferrara Cassana - Ferrara ZI

Impianto fotovoltaico 64 MW

Codice:

1024-PRF-D07-00

Scala 1:2000

Rev: 1

Data: 28/07/2025

Formato: A3

Pag. 18 di 38

Società di progettazione:

**GridSHAPE**  
ELECTRIC THINKING



Produttore:

DELTA GEMINI SRL  
P.IVA 12299790969  
deltagemini@lamiaptec.it  
Via Bernina 7 - 20158 - Milano (MI)

Questo documento contiene informazioni di proprietà GRID SHAPE S.r.l. e deve essere utilizzato esclusivamente dal destinatario in relazione alle finalità per le quali è stato ricevuto. E' vietata qualsiasi forma di riproduzione o di divulgazione senza l'esplicito consenso di GRID SHAPE S.r.l.

This document contains information proprietary to GRID SHAPES S.r.l. and it will have to be used exclusively for the purposes for which it has been furnished. Whichever shape of spreading or reproduction without the written permission of GRID SHAPE S.r.l. is prohibit.



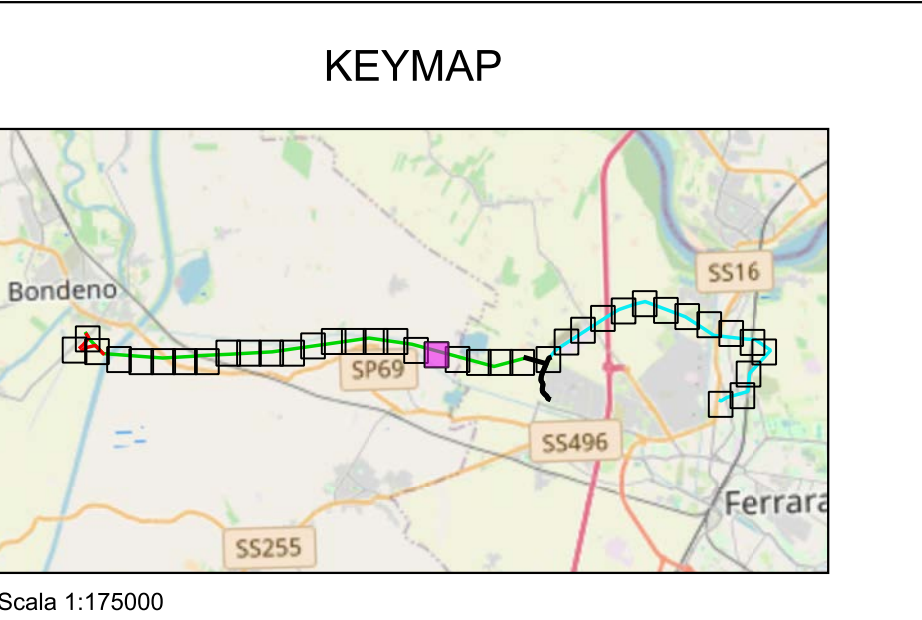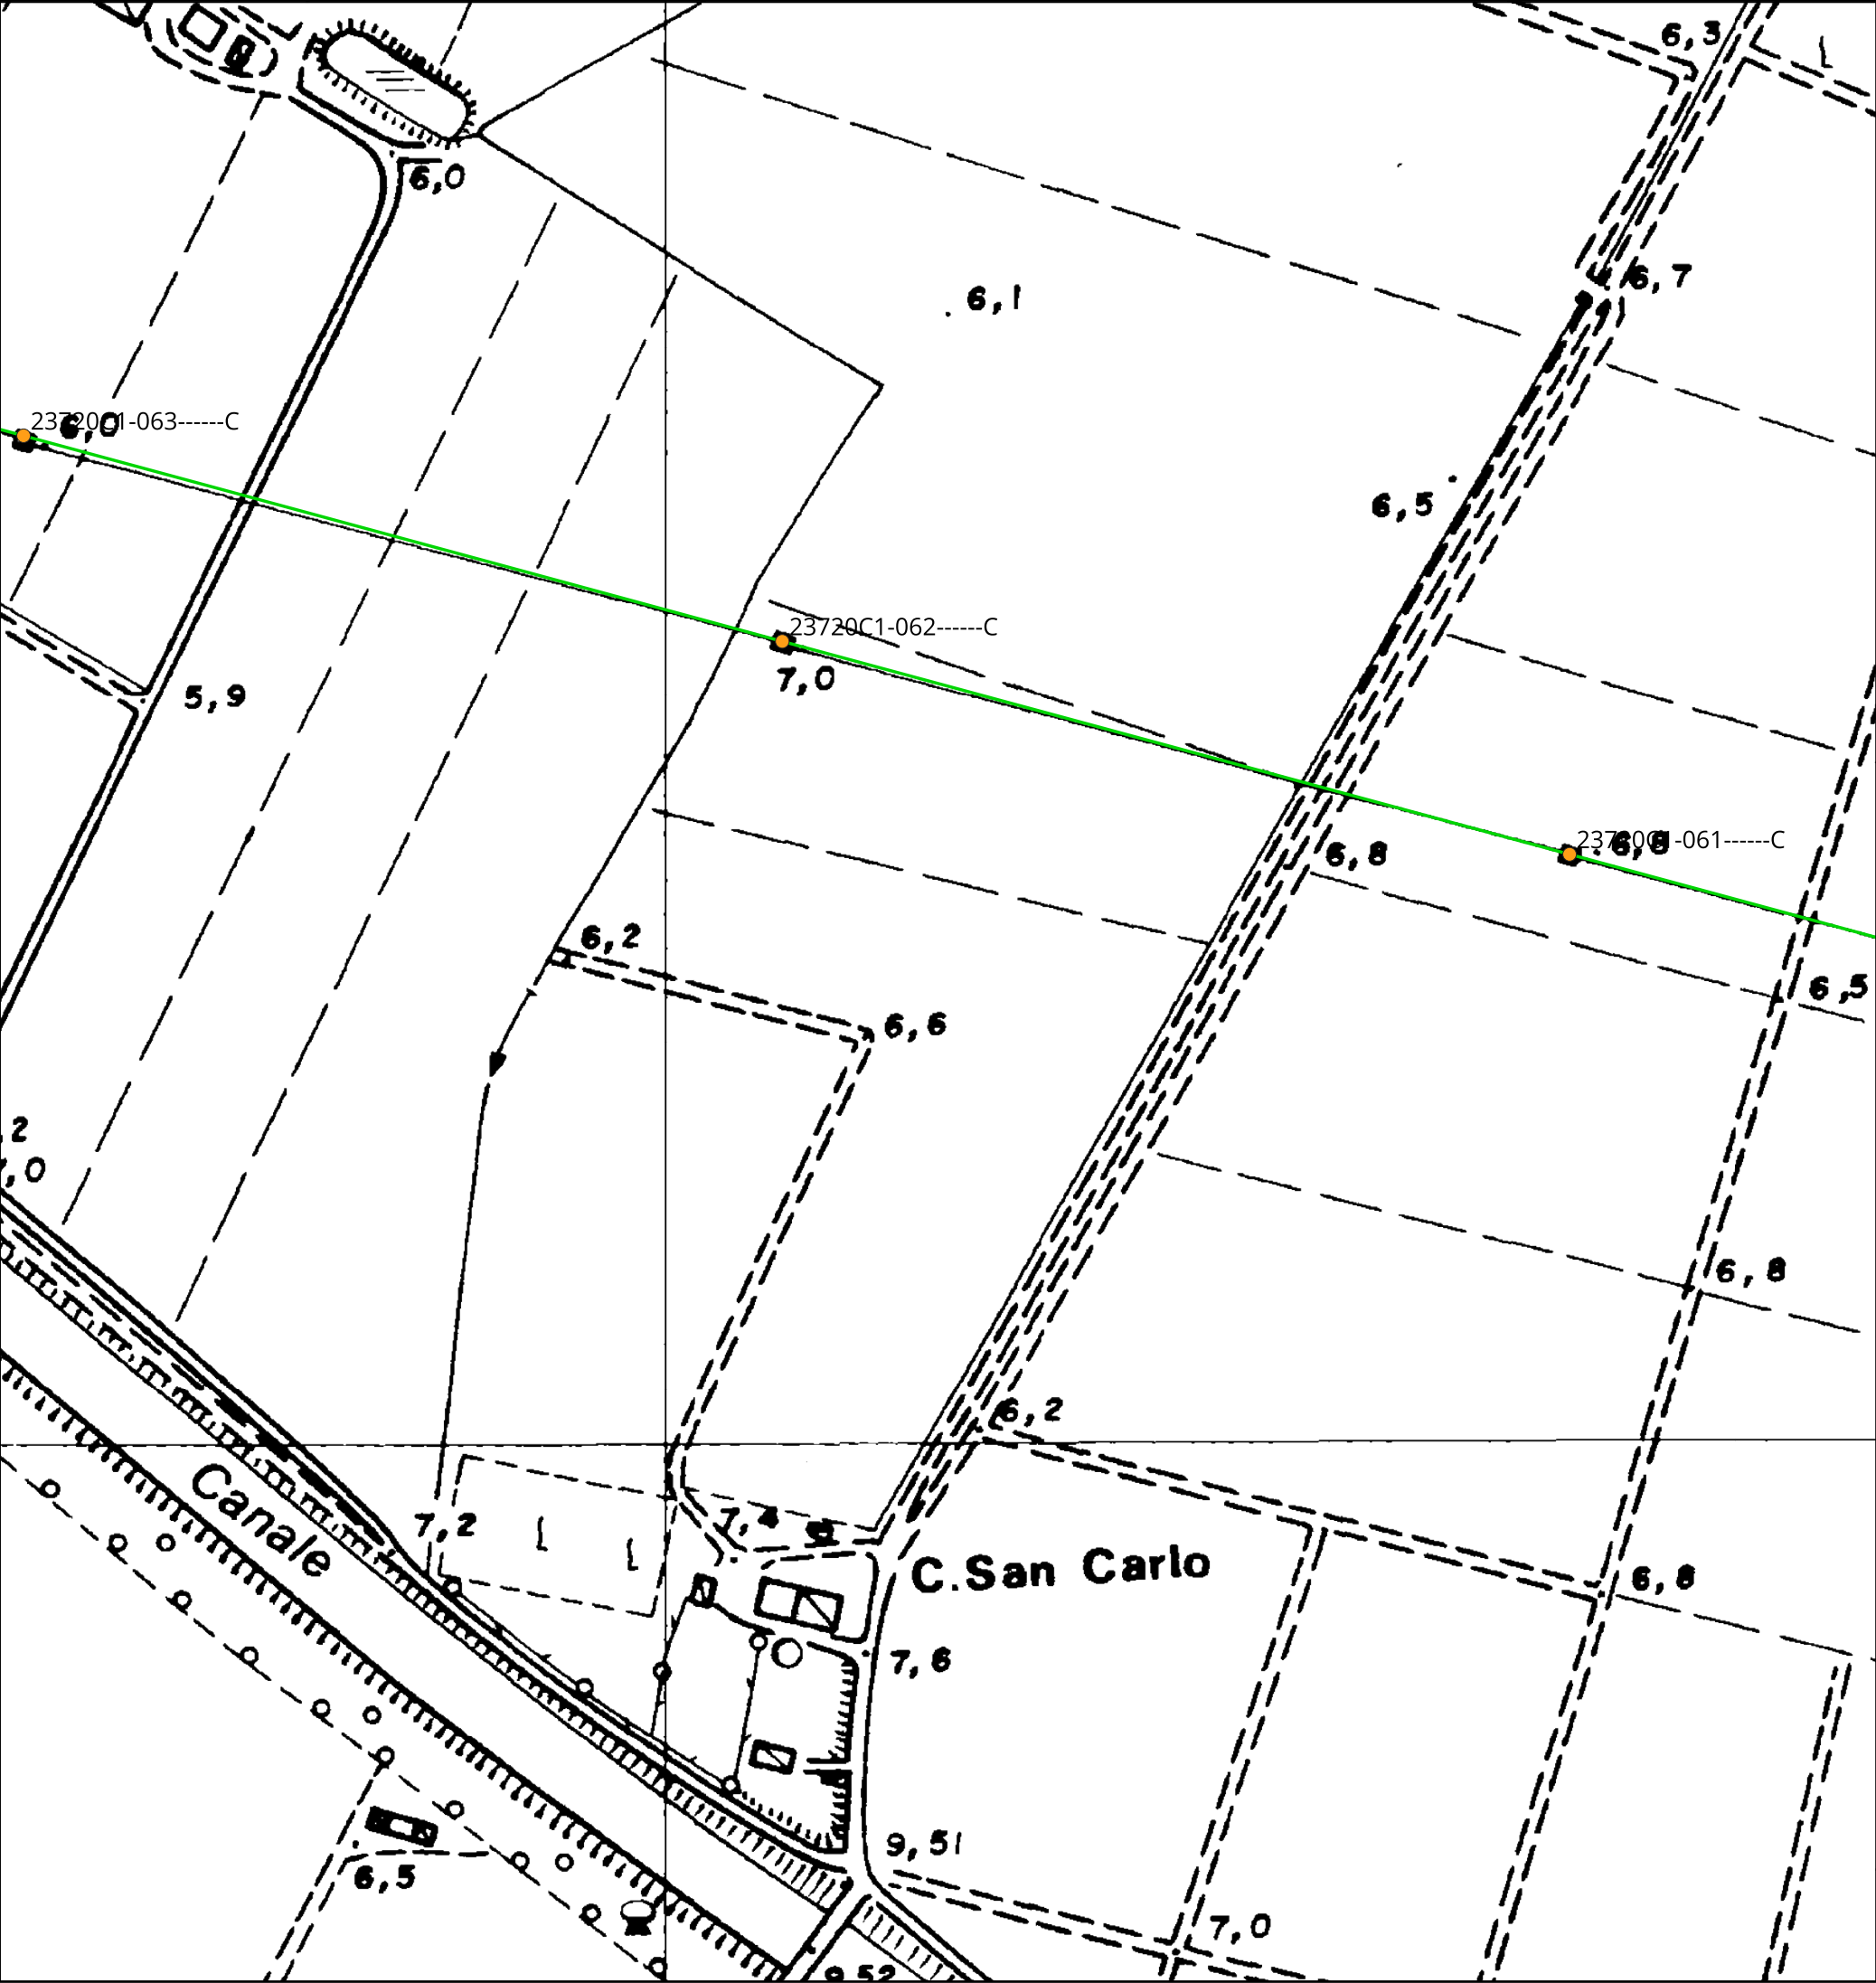

Scala 1:175000

- Legenda:**
- |  |                                                           |  |                                                       |
|--|-----------------------------------------------------------|--|-------------------------------------------------------|
|  | Cabine Primarie CP e Stazioni Elettriche SE               |  | Nuovi raccordi a linea Bondeno - Ferrara Cassana      |
|  | Tralicci Bondeno - Ferrara Cassana                        |  | Nuovi raccordi 132 kV a SE Bondeno                    |
|  | Tralicci Ferrara Cassana - Ferrara ZI                     |  | Tratti 132 kV esistenti da demolire                   |
|  | Nuovi tralicci raccordo a linea Bondeno - Ferrara Cassana |  | Linee 132 kV esistenti                                |
|  | Linea 132 kV Bondeno - Ferrara Cassana                    |  | Potenziamento linea 132 kV SE Bondeno - Finale Emilia |
|  | Linea 132 kV interrata                                    |  | Nuova linea 132 kV Bondeno-Ferrara Nord               |
|  | Linea 132 kV Ferrara Cassana - Ferrara ZI                 |  |                                                       |

TITOLO ELABORATO:

Inquadramento CTR

Nome progetto:

Potenziamento linee 132 kV  
Bondeno - Ferrara Cassana  
Ferrara Cassana - Ferrara ZI

Impianto fotovoltaico 64 MW


Codice:

1024-PRF-D07-00

|                           |             |   |               |
|---------------------------|-------------|---|---------------|
| Scala 1:2000              |             | Rev: 1                                                                                                  |               |
| Data: 28/07/2025          | Formato: A3 |   | Pag. 19 di 38 |
| Società di progettazione: |             | Produttore:                                                                                             |               |
|                           |             | DELTA GEMINI SRL<br>P.IVA 12299790969<br>deltagemini@lamiapec.it<br>Via Bernina 7 - 20158 - Milano (MI) |               |

Questo documento contiene informazioni di proprietà GRID SHAPE S.r.l. e deve essere utilizzato esclusivamente dal destinatario in relazione alle finalità per le quali è stato ricevuto. E' vietata qualsiasi forma di riproduzione o di divulgazione senza l'esplicito consenso di GRID SHAPE S.r.l.

This document contains information proprietary to GRID SHAPES S.r.l. and it will have to be used exclusively for the purposes for which it has been furnished. Whichever shape of spreading or reproduction without the written permission of GRID SHAPE S.r.l. is prohibit.

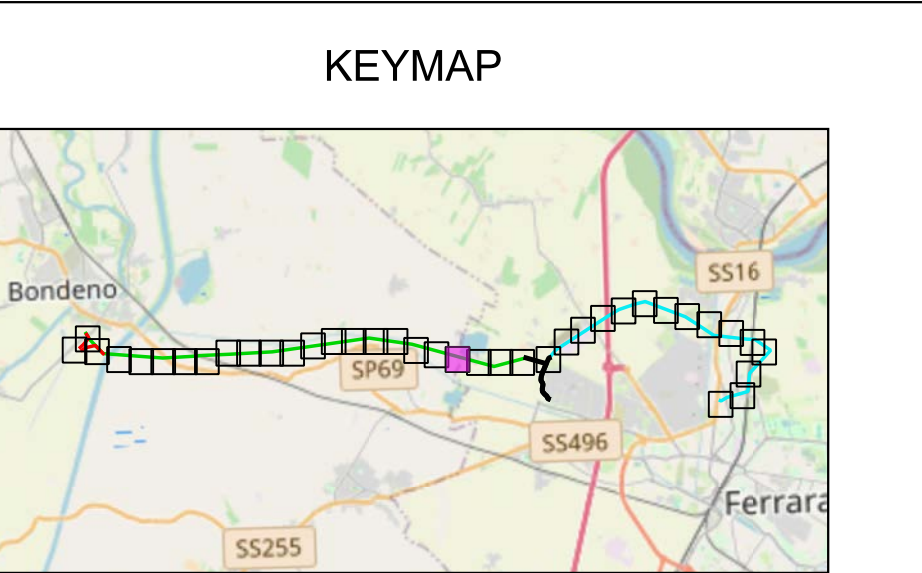

Scala 1:175000

| Legenda: |                                                           |  |                                                       |
|----------|-----------------------------------------------------------|--|-------------------------------------------------------|
|          | Cabine Primarie CP e Stazioni Elettriche SE               |  | Nuovi raccordi a linea Bondeno - Ferrara Cassana      |
|          | Tralicci Bondeno - Ferrara Cassana                        |  | Nuovi raccordi 132 kV a SE Bondeno                    |
|          | Tralicci Ferrara Cassana - Ferrara ZI                     |  | Tratti 132 kV esistenti da demolire                   |
|          | Nuovi tralicci raccordo a linea Bondeno - Ferrara Cassana |  | Linee 132 kV esistenti                                |
|          | Linea 132 kV Bondeno - Ferrara Cassana                    |  | Potenziamento linea 132 kV SE Bondeno - Finale Emilia |
|          | Linea 132 kV interrata                                    |  | Nuova linea 132 kV Bondeno-Ferrara Nord               |
|          | Linea 132 kV Ferrara Cassana - Ferrara ZI                 |  |                                                       |

TITOLO ELABORATO:

Inquadramento CTR

Nome progetto:

Potenziamento linee 132 kV  
Bondeno - Ferrara Cassana  
Ferrara Cassana - Ferrara ZI

Impianto fotovoltaico 64 MW

Codice:

1024-PRF-D07-00


|                           |             |   |               |
|---------------------------|-------------|---|---------------|
| Scala 1:2000              |             | Rev: 1                                                                                                   |               |
| Data: 28/07/2025          | Formato: A3 |   | Pag. 20 di 38 |
| Società di progettazione: |             | Produttore:                                                                                              |               |
|                           |             | DELTA GEMINI SRL<br>P.IVA 12299790969<br>deltagemini@lamiaptec.it<br>Via Bernina 7 - 20158 - Milano (MI) |               |

Questo documento contiene informazioni di proprietà GRID SHAPE S.r.l. e deve essere utilizzato esclusivamente dal destinatario in relazione alle finalità per le quali è stato ricevuto. E' vietata qualsiasi forma di riproduzione o di divulgazione senza l'esplicito consenso di GRID SHAPE S.r.l.

This document contains information proprietary to GRID SHAPES S.r.l. and it will have to be used exclusively for the purposes for which it has been furnished. Whichever shape of spreading or reproduction without the written permission of GRID SHAPE S.r.l. is prohibit.





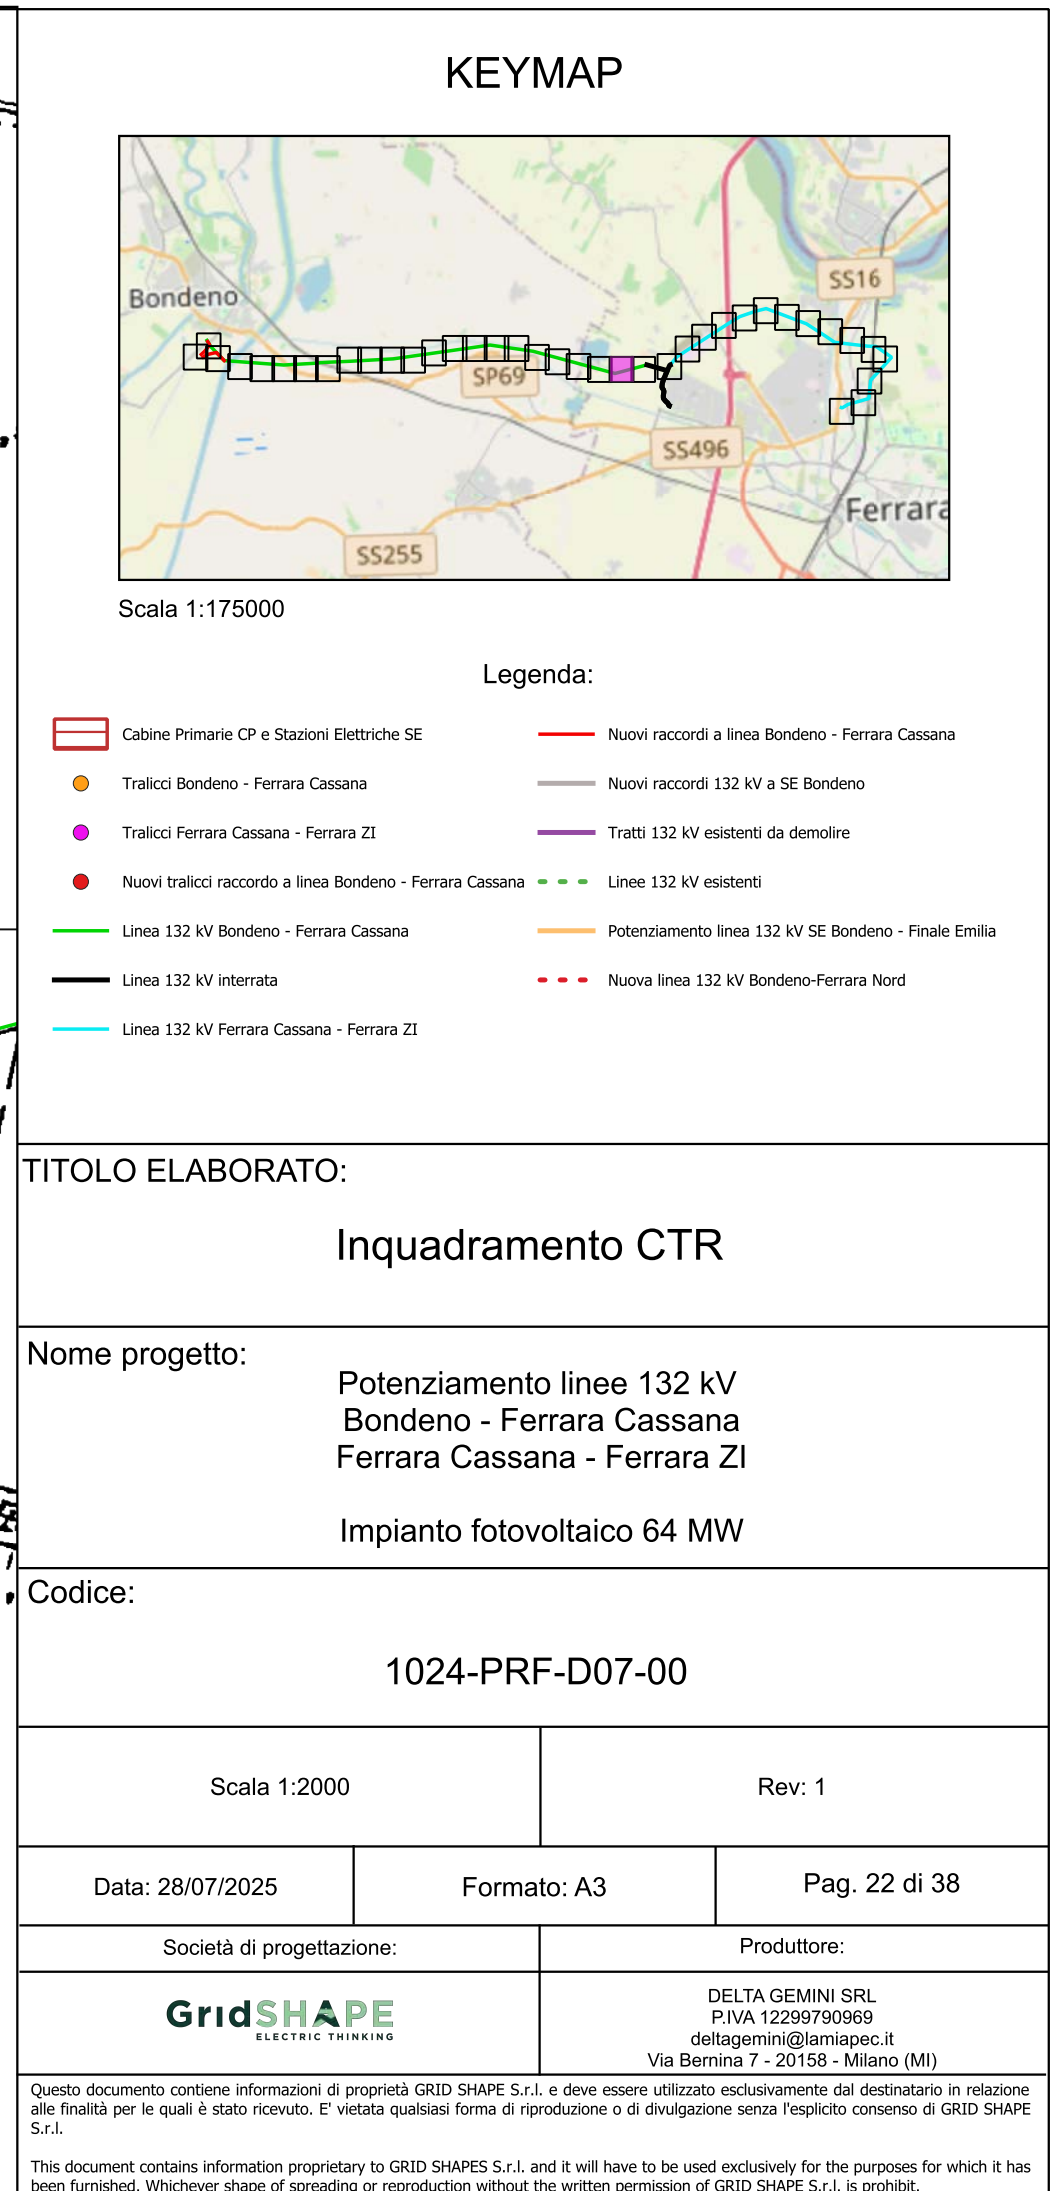

Legenda:

- |                                                                                     |                                                           |                                                                                     |                                                       |
|-------------------------------------------------------------------------------------|-----------------------------------------------------------|-------------------------------------------------------------------------------------|-------------------------------------------------------|
|  | Cabine Primarie CP e Stazioni Elettriche SE               |  | Nuovi raccordi a linea Bondeno - Ferrara Cassana      |
|  | Tralicci Bondeno - Ferrara Cassana                        |  | Nuovi raccordi 132 kV a SE Bondeno                    |
|  | Tralicci Ferrara Cassana - Ferrara ZI                     |  | Tratti 132 kV esistenti da demolire                   |
|  | Nuovi tralicci raccordo a linea Bondeno - Ferrara Cassana |  | Linee 132 kV esistenti                                |
|  | Linea 132 kV Bondeno - Ferrara Cassana                    |  | Potenziamento linea 132 kV SE Bondeno - Finale Emilia |
|  | Linea 132 kV interrata                                    |  | Nuova linea 132 kV Bondeno-Ferrara Nord               |
|  | Linea 132 kV Ferrara Cassana - Ferrara ZI                 |                                                                                     |                                                       |

TITOLO ELABORATO:

## Inquadramento CTR

Nome progetto:

Potenziamento linee 132 kV  
Bondeno - Ferrara Cassana  
Ferrara Cassana - Ferrara Z

## Impianto fotovoltaico 64 MW

Codice:


1024-PRF-D07-00

|                                                                                       |             |   |               |
|---------------------------------------------------------------------------------------|-------------|---|---------------|
| Scala 1:2000                                                                          |             | Rev: 1                                                                                                   |               |
| Data: 28/07/2025                                                                      | Formato: A3 |   | Pag. 22 di 38 |
| Società di progettazione:                                                             |             | Produttore:                                                                                              |               |
|  |             | DELTA GEMINI SRL<br>P.IVA 12299790969<br>deltagemini@lamiaptec.it<br>Via Bernina 7 - 20158 - Milano (MI) |               |


Questo documento contiene informazioni di proprietà GRID SHAPE S.r.l. e deve essere utilizzato esclusivamente dal destinatario in relazione alle finalità per le quali è stato ricevuto. E' vietata qualsiasi forma di riproduzione o di divulgazione senza l'esplicito consenso di GRID SHAPE S.r.l.

This document contains information proprietary to GRID SHAPES S.r.l. and it will have to be used exclusively for the purposes for which it has been furnished. Whichever shape of spreading or reproduction without the written permission of GRID SHAPE S.r.l. is prohibit.



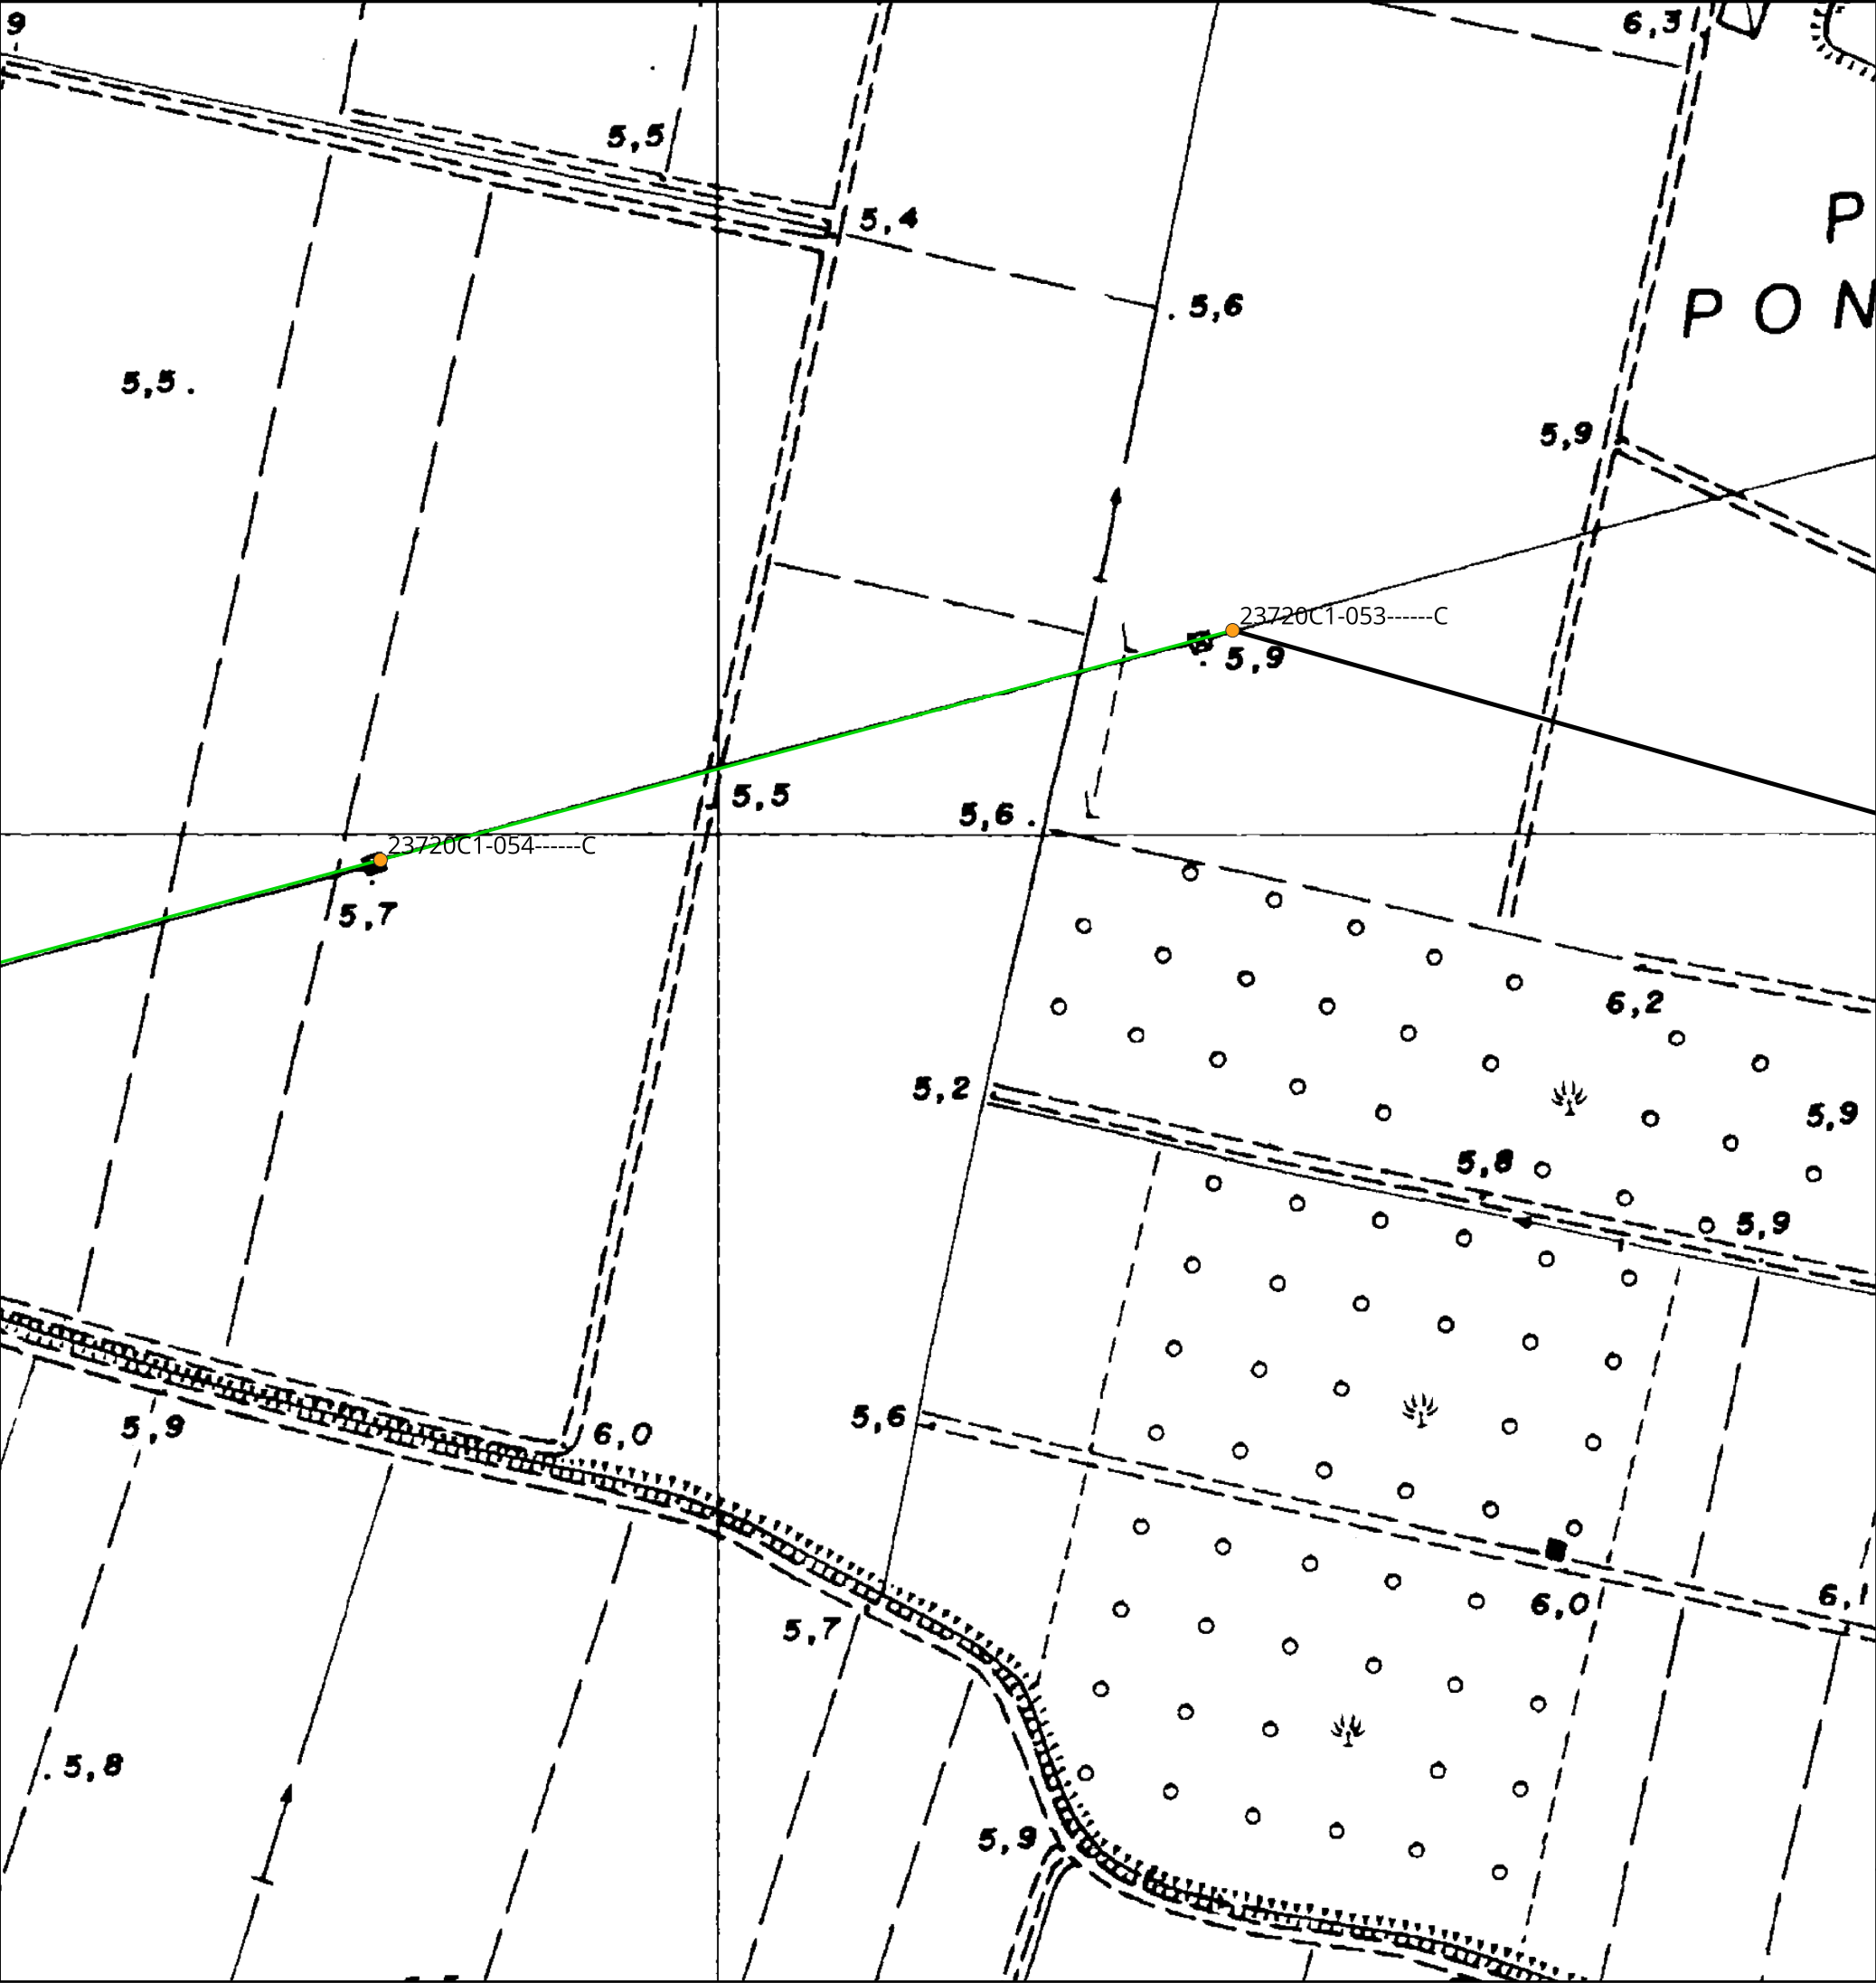

KEYMAP

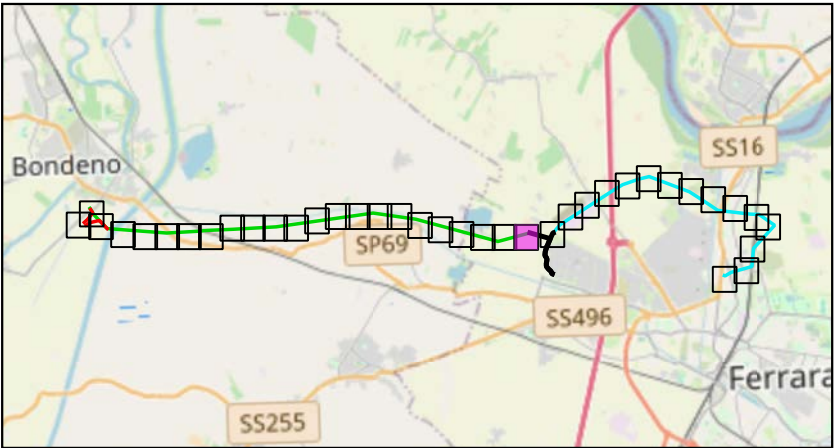

Scala 1:175000

Legenda:

- Cabine Primarie CP e Stazioni Elettriche SE
- Tralicci Bondeno - Ferrara Cassana
- Tralicci Ferrara Cassana - Ferrara ZI
- Nuovi tralicci raccordo a linea Bondeno - Ferrara Cassana
- Linea 132 kV Bondeno - Ferrara Cassana
- Linea 132 kV interrata
- Linea 132 kV Ferrara Cassana - Ferrara ZI

Nuovi raccordi a linea Bondeno - Ferrara Cassana

Nuovi raccordi 132 kV a SE Bondeno

Tratti 132 kV esistenti da demolire

Linee 132 kV esistenti

Potenziamento linea 132 kV SE Bondeno - Finale Emilia

Nuova linea 132 kV Bondeno-Ferrara Nord

TITOLO ELABORATO:

Inquadramento CTR

Nome progetto:

Potenziamento linee 132 kV  
Bondeno - Ferrara Cassana  
Ferrara Cassana - Ferrara ZI

Impianto fotovoltaico 64 MW


Codice:

1024-PRF-D07-00


|                                                                        |             |   |               |
|------------------------------------------------------------------------|-------------|---|---------------|
| Scala 1:2000                                                           |             | Rev: 1                                                                                                  |               |
| Data: 28/07/2025                                                       | Formato: A3 |   | Pag. 23 di 38 |
| Società di progettazione:                                              |             | Produttore:                                                                                             |               |
| <div><div>Grid</div><div>SHAPE</div><div>ELECTRIC THINKING</div></div> |             | DELTA GEMINI SRL<br>P.IVA 12299790969<br>deltagemini@lamiapec.it<br>Via Bernina 7 - 20158 - Milano (MI) |               |

Questo documento contiene informazioni di proprietà GRID SHAPE S.r.l. e deve essere utilizzato esclusivamente dal destinatario in relazione alle finalità per le quali è stato ricevuto. E' vietata qualsiasi forma di riproduzione o di divulgazione senza l'esplicito consenso di GRID SHAPE S.r.l.


This document contains information proprietary to GRID SHAPES S.r.l. and it will have to be used exclusively for the purposes for which it has been furnished. Whichever shape of spreading or reproduction without the written permission of GRID SHAPE S.r.l. is prohibit.

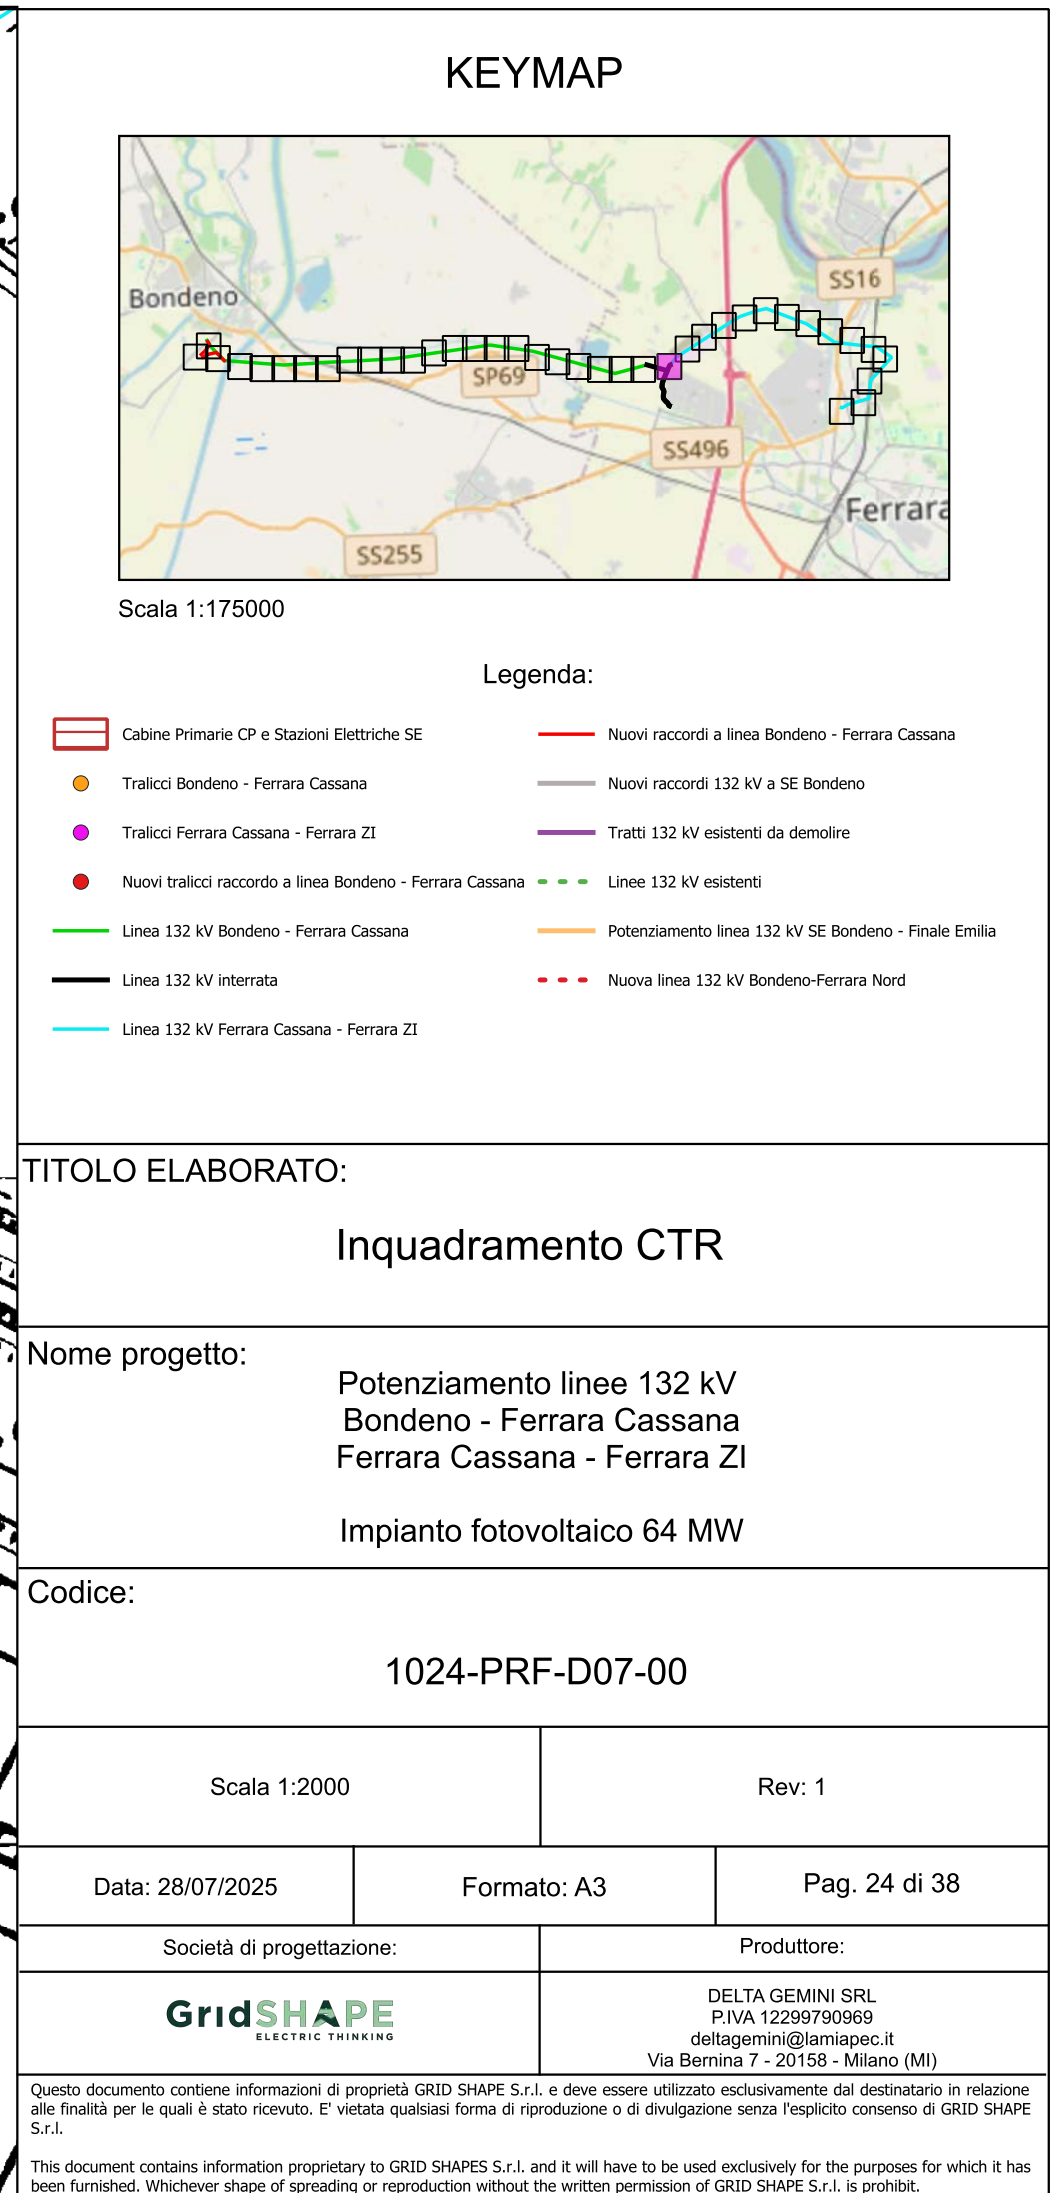



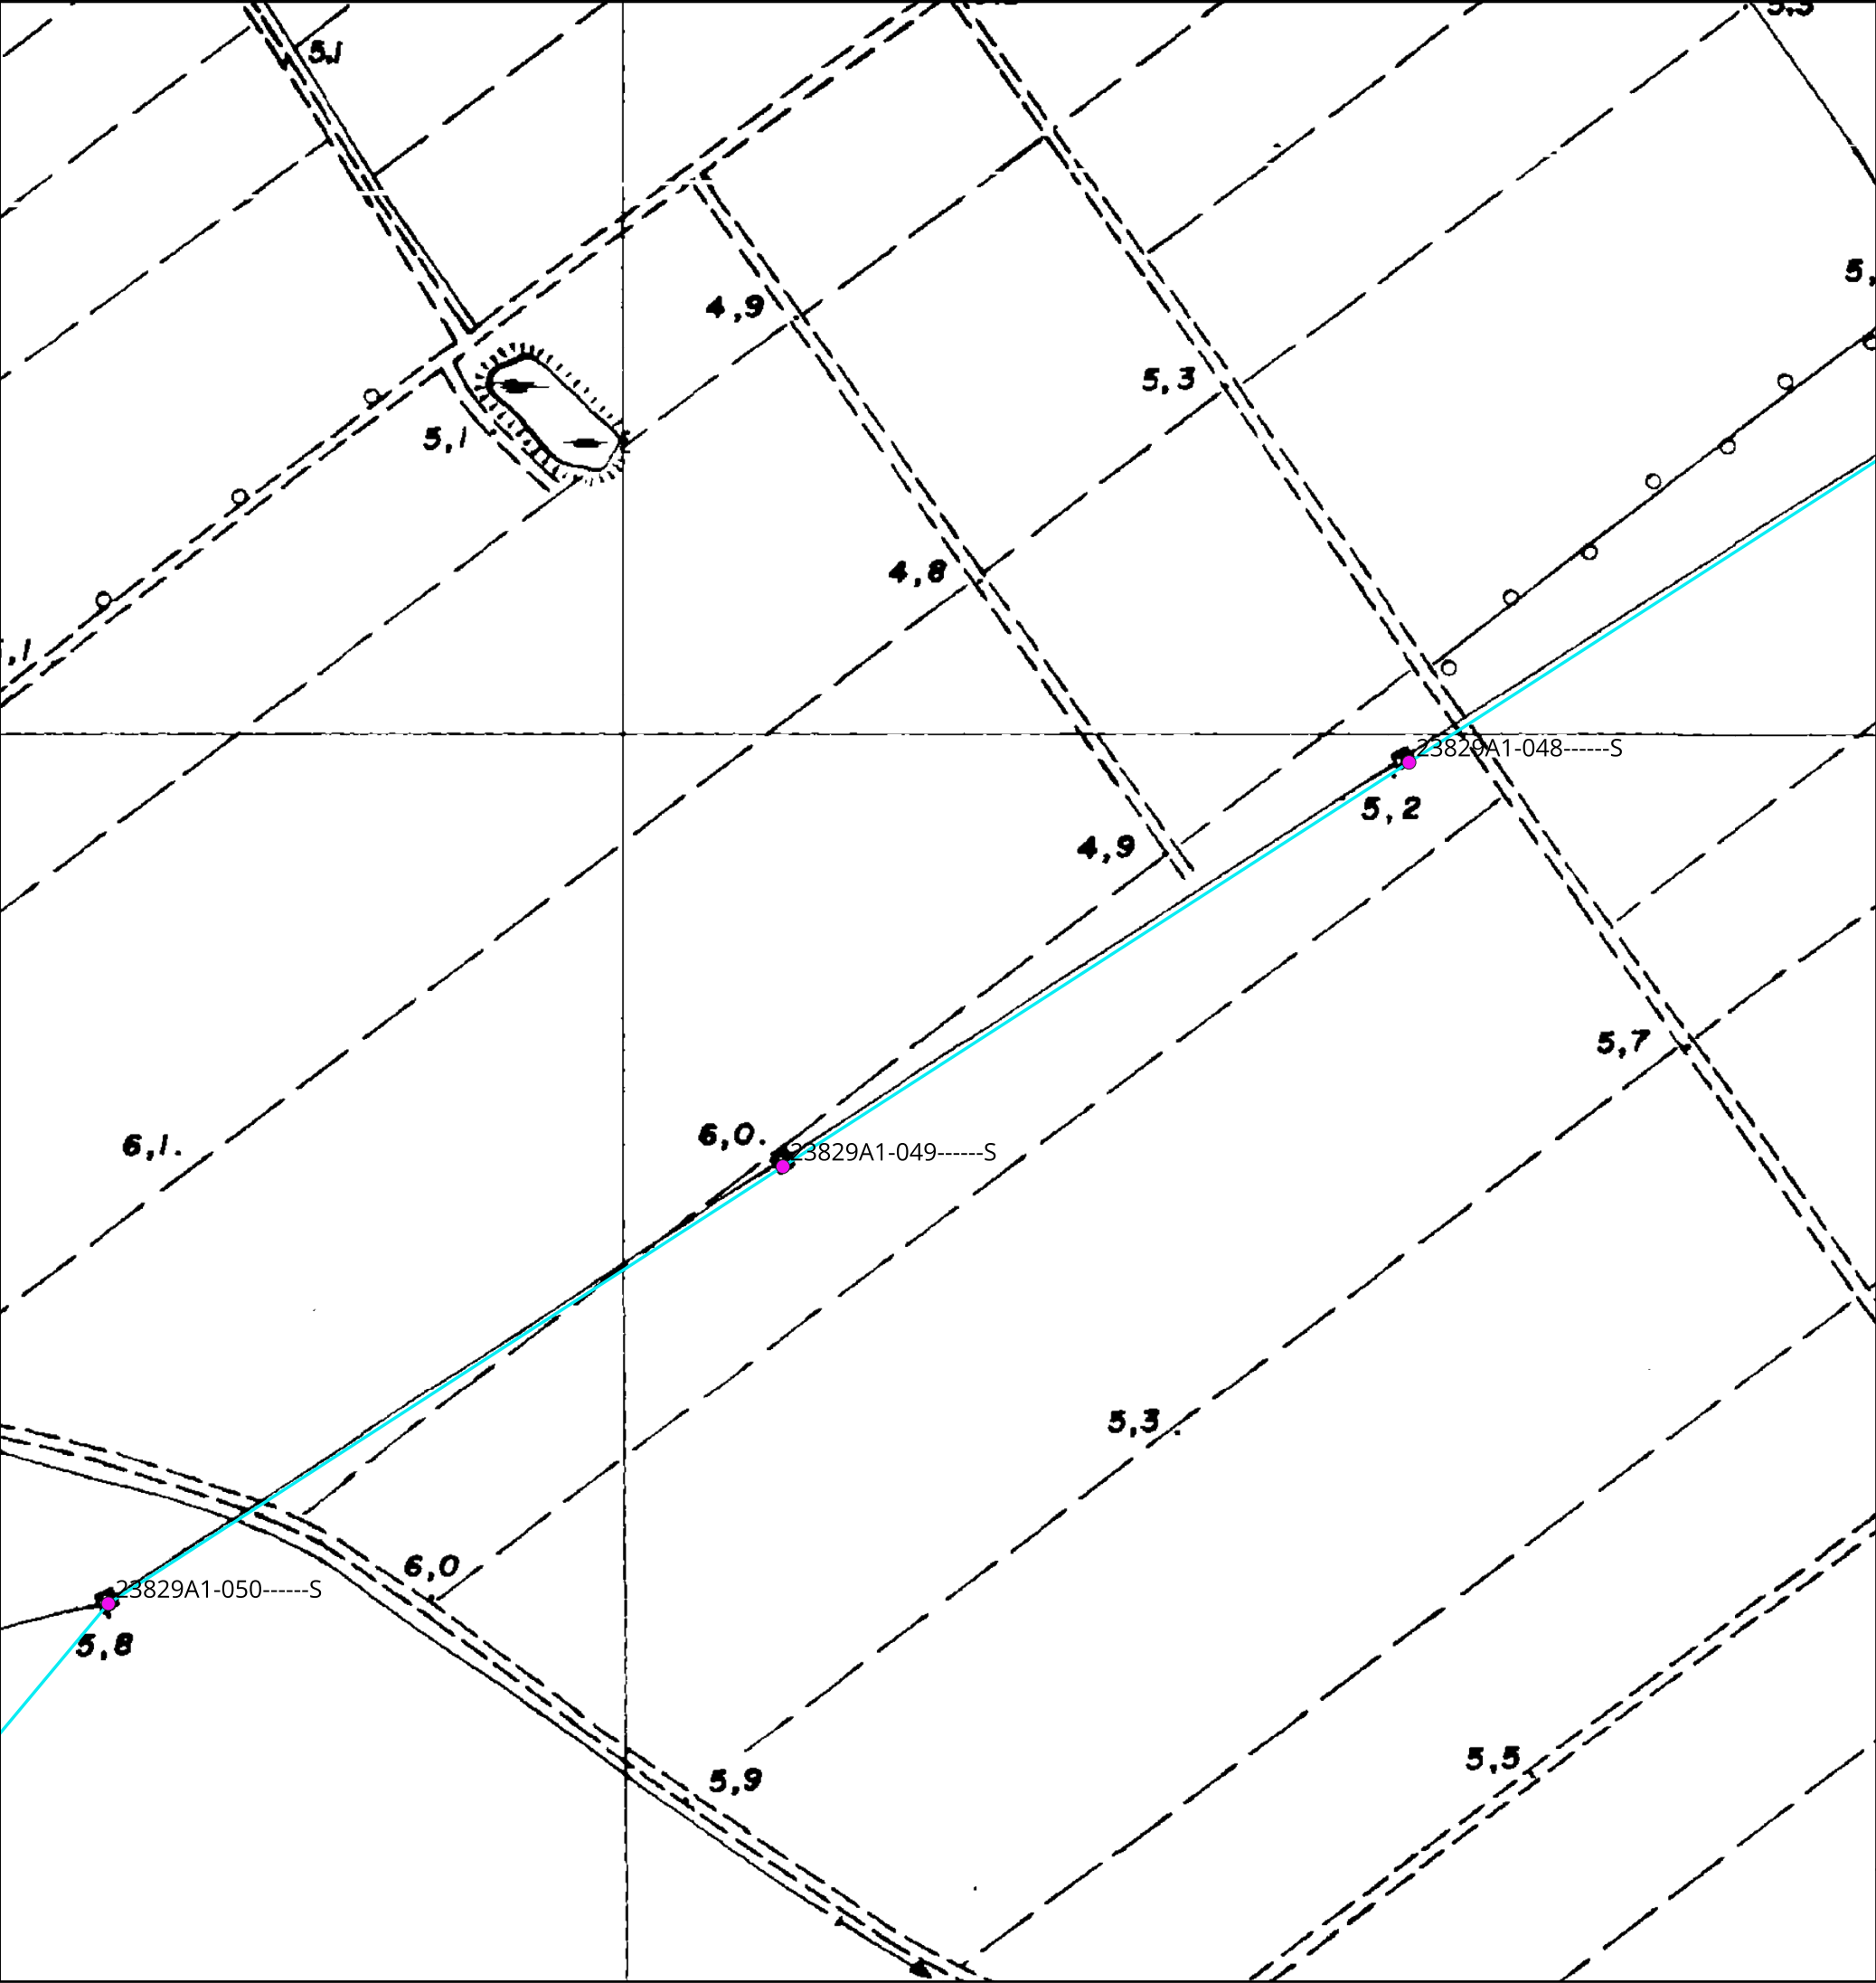

KEYMAP

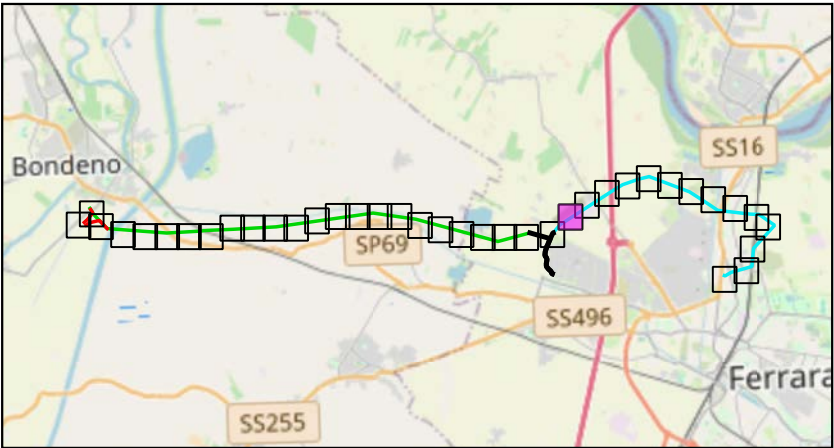

Scala 1:175000

Legenda:

- Cabine Primarie CP e Stazioni Elettriche SE

Tralicci Bondeno - Ferrara Cassana

Tralicci Ferrara Cassana - Ferrara ZI

Nuovi tralicci raccordo a linea Bondeno - Ferrara Cassana

Linea 132 kV Bondeno - Ferrara Cassana

Linea 132 kV interrata

Linea 132 kV Ferrara Cassana - Ferrara ZI
- Nuovi raccordi a linea Bondeno - Ferrara Cassana

Nuovi raccordi 132 kV a SE Bondeno

Tratti 132 kV esistenti da demolire

Linee 132 kV esistenti

Potenziamento linea 132 kV SE Bondeno - Finale Emilia

Nuova linea 132 kV Bondeno-Ferrara Nord

TITOLO ELABORATO:

Inquadramento CTR

Nome progetto:

Potenziamento linee 132 kV  
Bondeno - Ferrara Cassana  
Ferrara Cassana - Ferrara ZI

Impianto fotovoltaico 64 MW

Codice:

1024-PRF-D07-00

Scala 1:2000

Rev: 1

Data: 28/07/2025

Formato: A3

Pag. 25 di 38

Società di progettazione:



Produttore:

**GridSHAPE**  
ELECTRIC THINKING

DELTA GEMINI SRL  
P.IVA 12299790969  
deltagemini@lamiaptec.it  
Via Bernina 7 - 20158 - Milano (MI)

Questo documento contiene informazioni di proprietà GRID SHAPE S.r.l. e deve essere utilizzato esclusivamente dal destinatario in relazione alle finalità per le quali è stato ricevuto. E' vietata qualsiasi forma di riproduzione o di divulgazione senza l'esplicito consenso di GRID SHAPE S.r.l.

This document contains information proprietary to GRID SHAPES S.r.l. and it will have to be used exclusively for the purposes for which it has been furnished. Whichever shape of spreading or reproduction without the written permission of GRID SHAPE S.r.l. is prohibit.

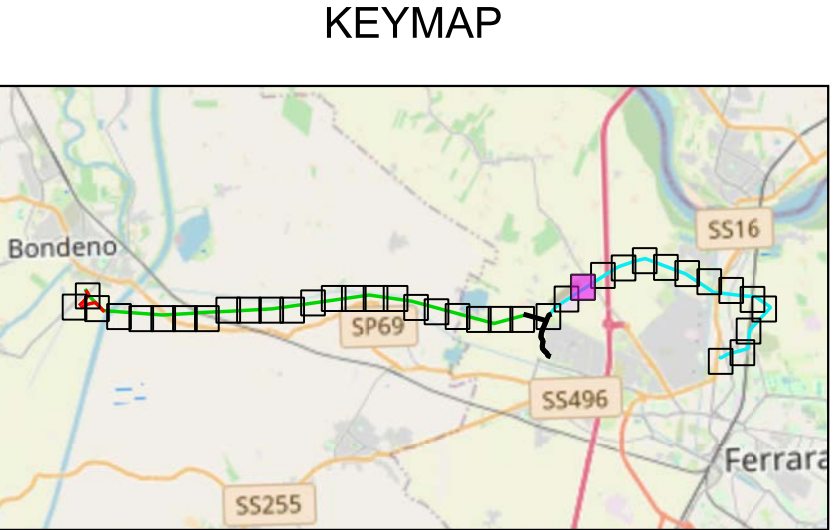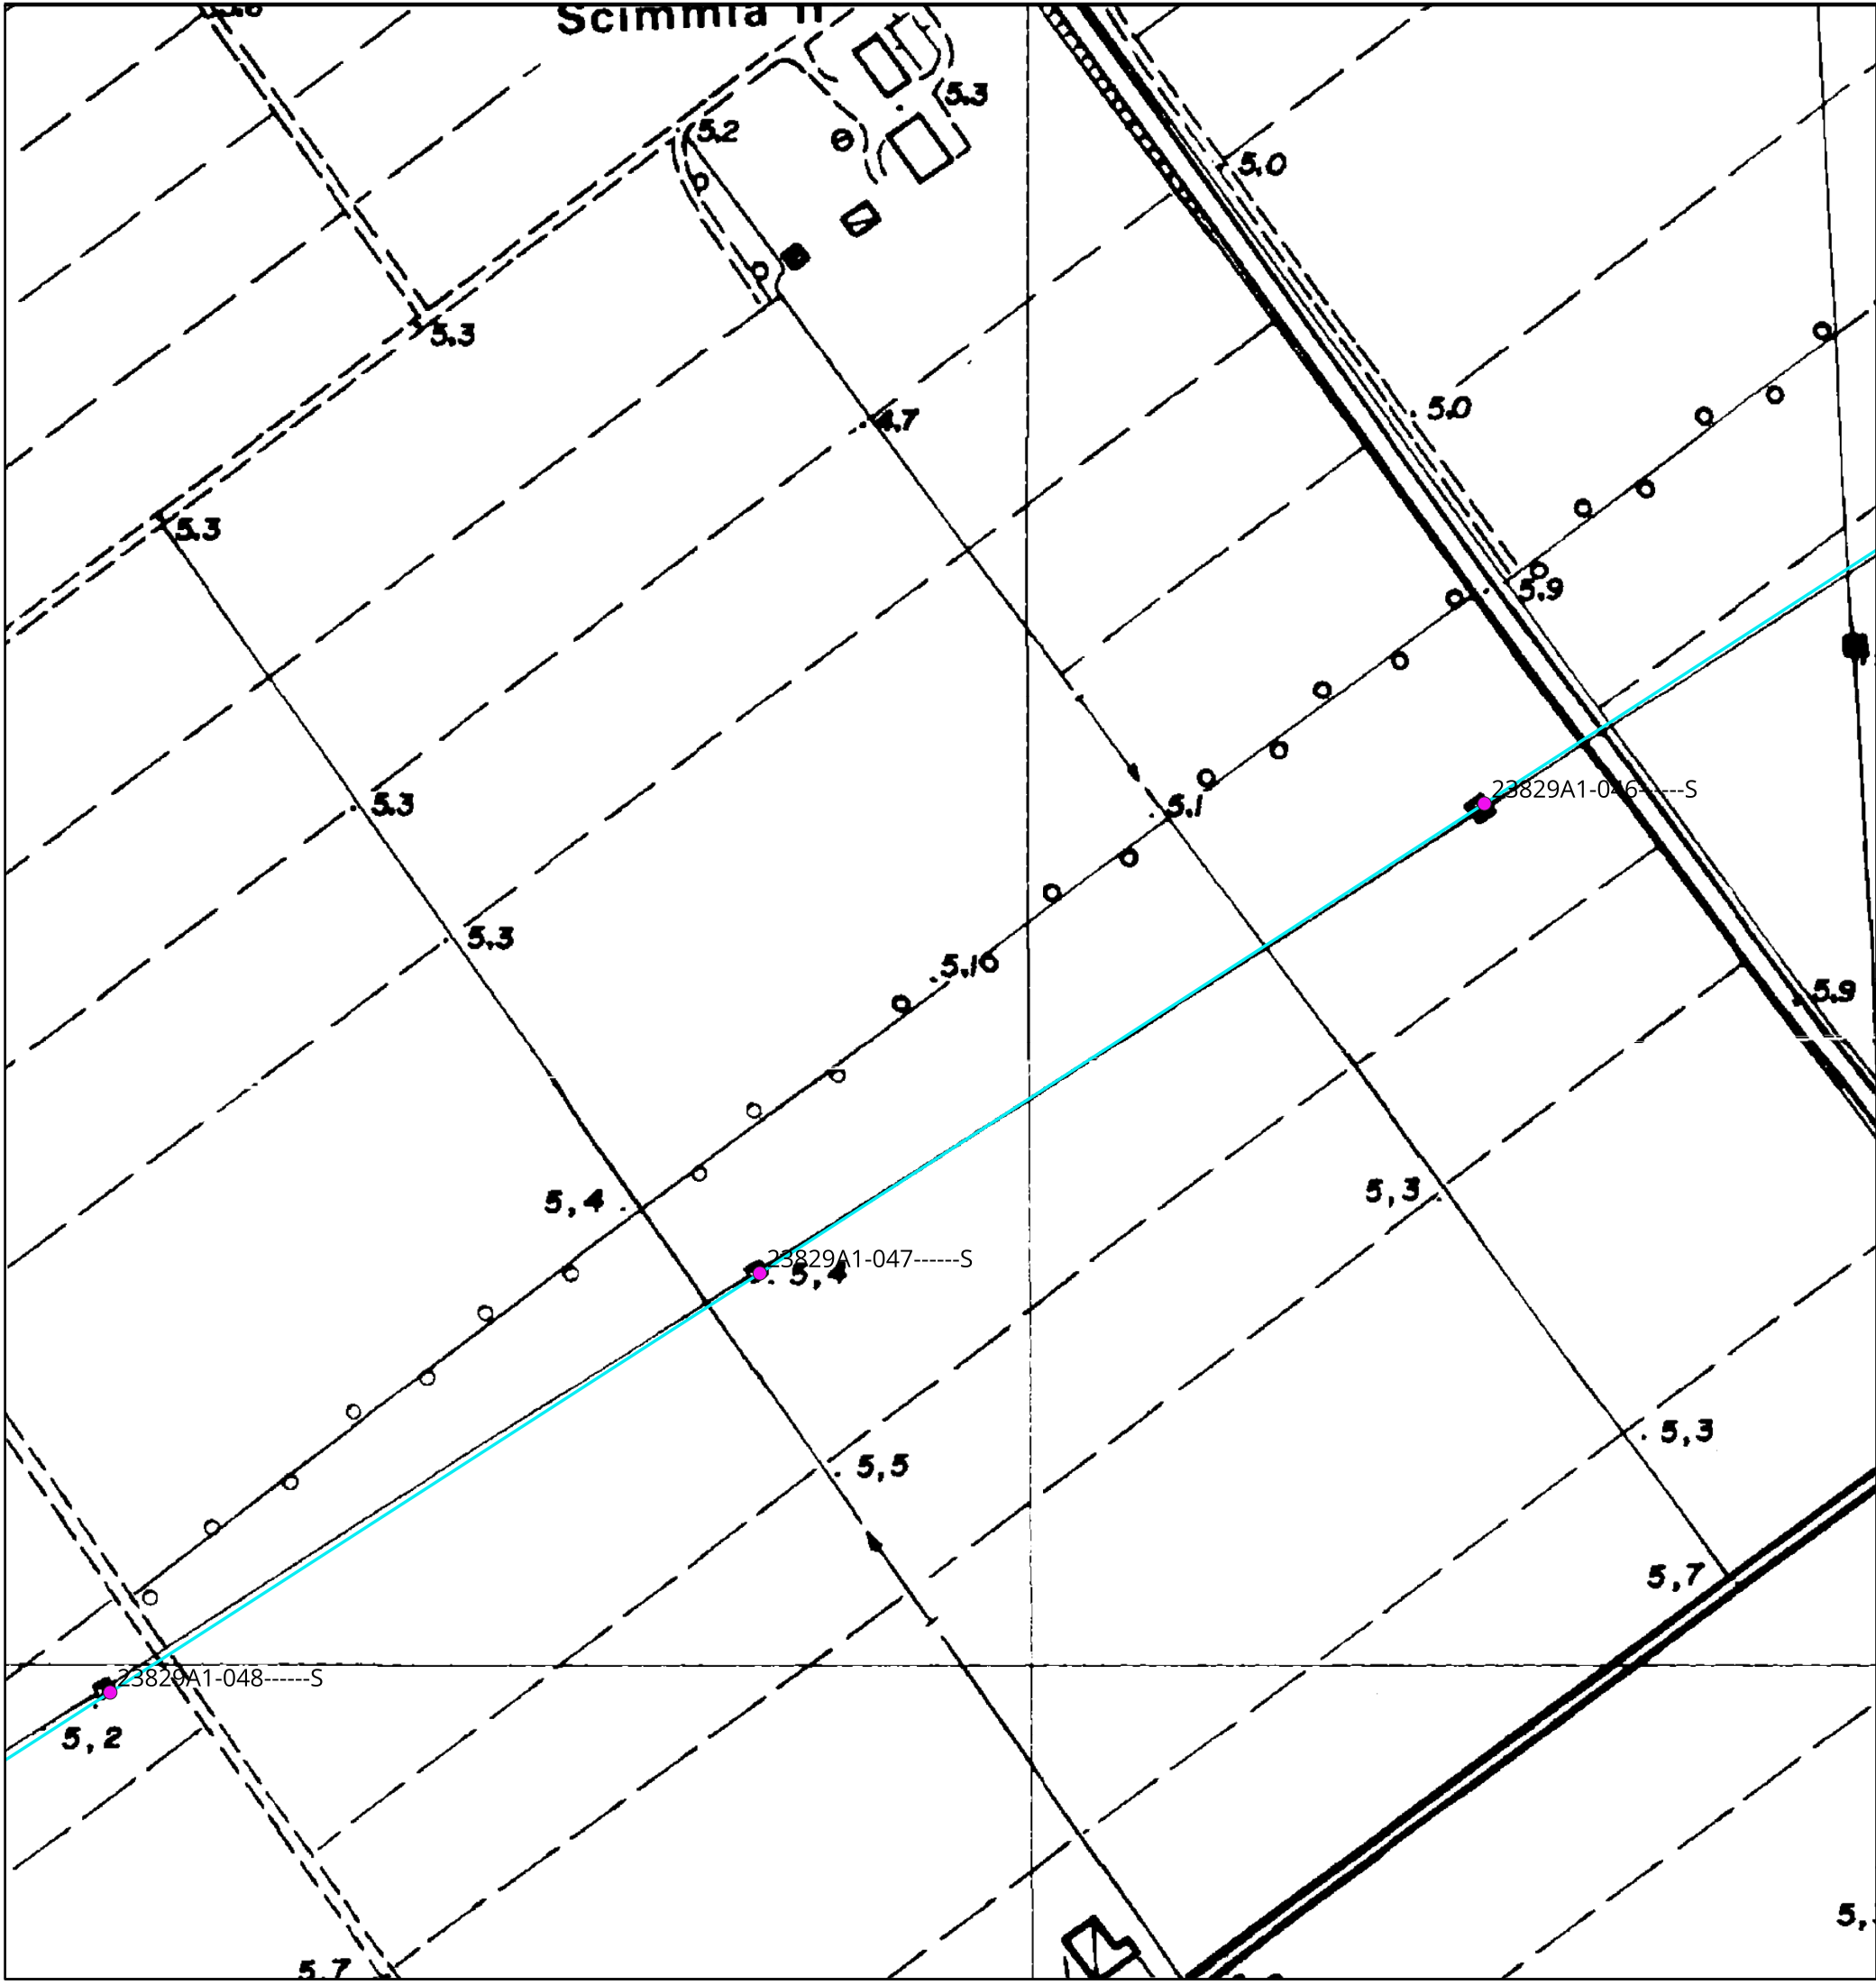

Scala 1:175000

- Legenda:
- Cabine Primarie CP e Stazioni Elettriche SE

Tralicci Bondeno - Ferrara Cassana

Tralicci Ferrara Cassana - Ferrara ZI

Nuovi tralicci raccordo a linea Bondeno - Ferrara Cassana

Linea 132 kV Bondeno - Ferrara Cassana

Linea 132 kV interrata

Linea 132 kV Ferrara Cassana - Ferrara ZI

Nuovi raccordi a linea Bondeno - Ferrara Cassana

Nuovi raccordi 132 kV a SE Bondeno


Tratti 132 kV esistenti da demolire

Linee 132 kV esistenti

Potenziamento linea 132 kV SE Bondeno - Finale Emilia

Nuova linea 132 kV Bondeno-Ferrara Nord
- TITOLO ELABORATO:
- Inquadramento CTR
- Nome progetto:
- Potenziamento linee 132 kV  
Bondeno - Ferrara Cassana  
Ferrara Cassana - Ferrara ZI
- Impianto fotovoltaico 64 MW
- Codice:
- 1024-PRF-D07-00
- |                                                             |             |   |  |
|-------------------------------------------------------------|-------------|---|--|
| Scala 1:2000                                                |             | Rev: 1                                                                                                   |  |
| Data: 28/07/2025                                            | Formato: A3 | Pag. 26 di 38                                                                                            |  |
| Società di progettazione:                                   |             | Produttore:                                                                                              |  |
| <div><div>GridSHAPE</div><div>ELECTRIC THINKING</div></div> |             | DELTA GEMINI SRL<br>P.IVA 12299790969<br>deltagemini@lamiaptec.it<br>Via Bernina 7 - 20158 - Milano (MI) |  |
- Questo documento contiene informazioni di proprietà GRID SHAPE S.r.l. e deve essere utilizzato esclusivamente dal destinatario in relazione alle finalità per le quali è stato ricevuto. E' vietata qualsiasi forma di riproduzione o di divulgazione senza l'esplicito consenso di GRID SHAPE S.r.l.
- This document contains information proprietary to GRID SHAPES S.r.l. and it will have to be used exclusively for the purposes for which it has been furnished. Whichever shape of spreading or reproduction without the written permission of GRID SHAPE S.r.l. is prohibit.



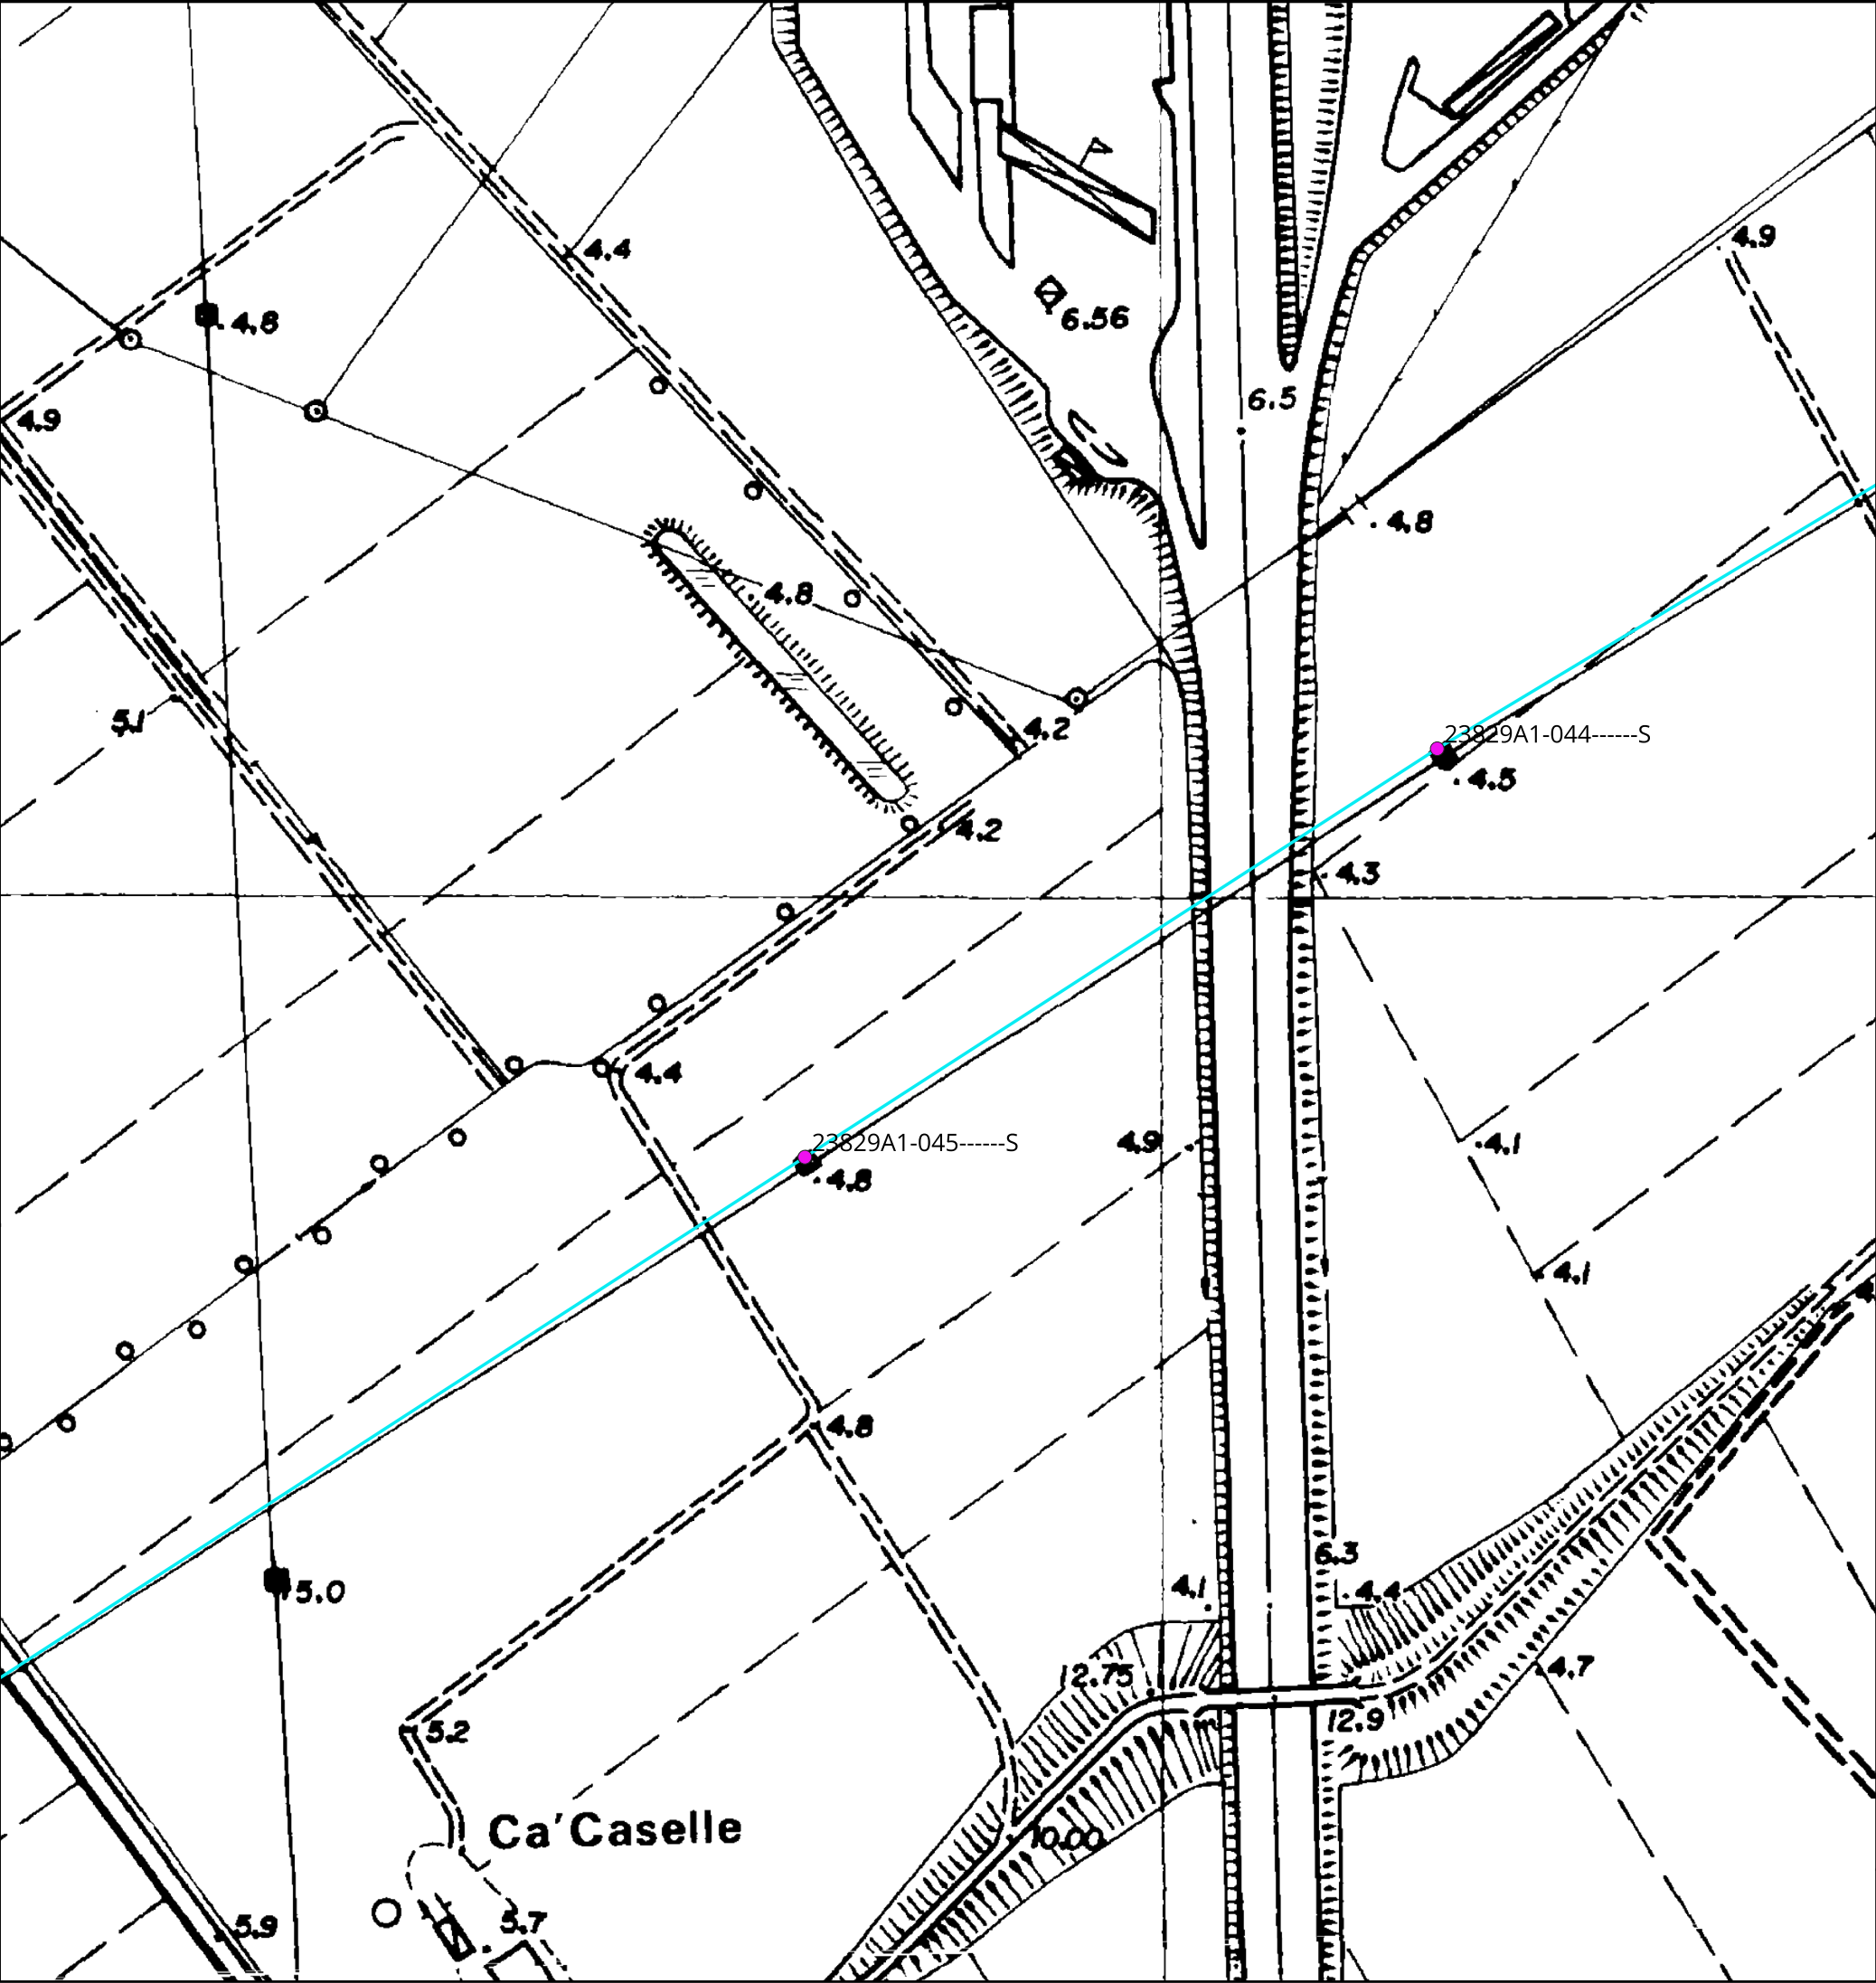

KEYMAP



Scala 1:175000

Legenda:

- Cabine Primarie CP e Stazioni Elettriche SE

Tralicci Bondeno - Ferrara Cassana

Tralicci Ferrara Cassana - Ferrara ZI

Nuovi tralicci raccordo a linea Bondeno - Ferrara Cassana

Linea 132 kV Bondeno - Ferrara Cassana

Linea 132 kV interrata

Linea 132 kV Ferrara Cassana - Ferrara ZI
- Nuovi raccordi a linea Bondeno - Ferrara Cassana

Nuovi raccordi 132 kV a SE Bondeno

Tratti 132 kV esistenti da demolire

Linee 132 kV esistenti

Potenziamento linea 132 kV SE Bondeno - Finale Emilia

Nuova linea 132 kV Bondeno-Ferrara Nord

TITOLO ELABORATO:

Inquadramento CTR

Nome progetto:

Potenziamento linee 132 kV  
Bondeno - Ferrara Cassana  
Ferrara Cassana - Ferrara ZI

Impianto fotovoltaico 64 MW

Codice:

1024-PRF-D07-00

Scala 1:2000

Rev: 1

Data: 28/07/2025

Formato: A3

Pag. 27 di 38

Società di progettazione:


Produttore:

**GridSHAPE**  
ELECTRIC THINKING


DELTA GEMINI SRL  
P.IVA 12299790969  
deltagemini@lamiapec.it  
Via Bernina 7 - 20158 - Milano (MI)

Questo documento contiene informazioni di proprietà GRID SHAPE S.r.l. e deve essere utilizzato esclusivamente dal destinatario in relazione alle finalità per le quali è stato ricevuto. E' vietata qualsiasi forma di riproduzione o di divulgazione senza l'esplicito consenso di GRID SHAPE S.r.l.

This document contains information proprietary to GRID SHAPES S.r.l. and it will have to be used exclusively for the purposes for which it has been furnished. Whichever shape of spreading or reproduction without the written permission of GRID SHAPE S.r.l. is prohibit.

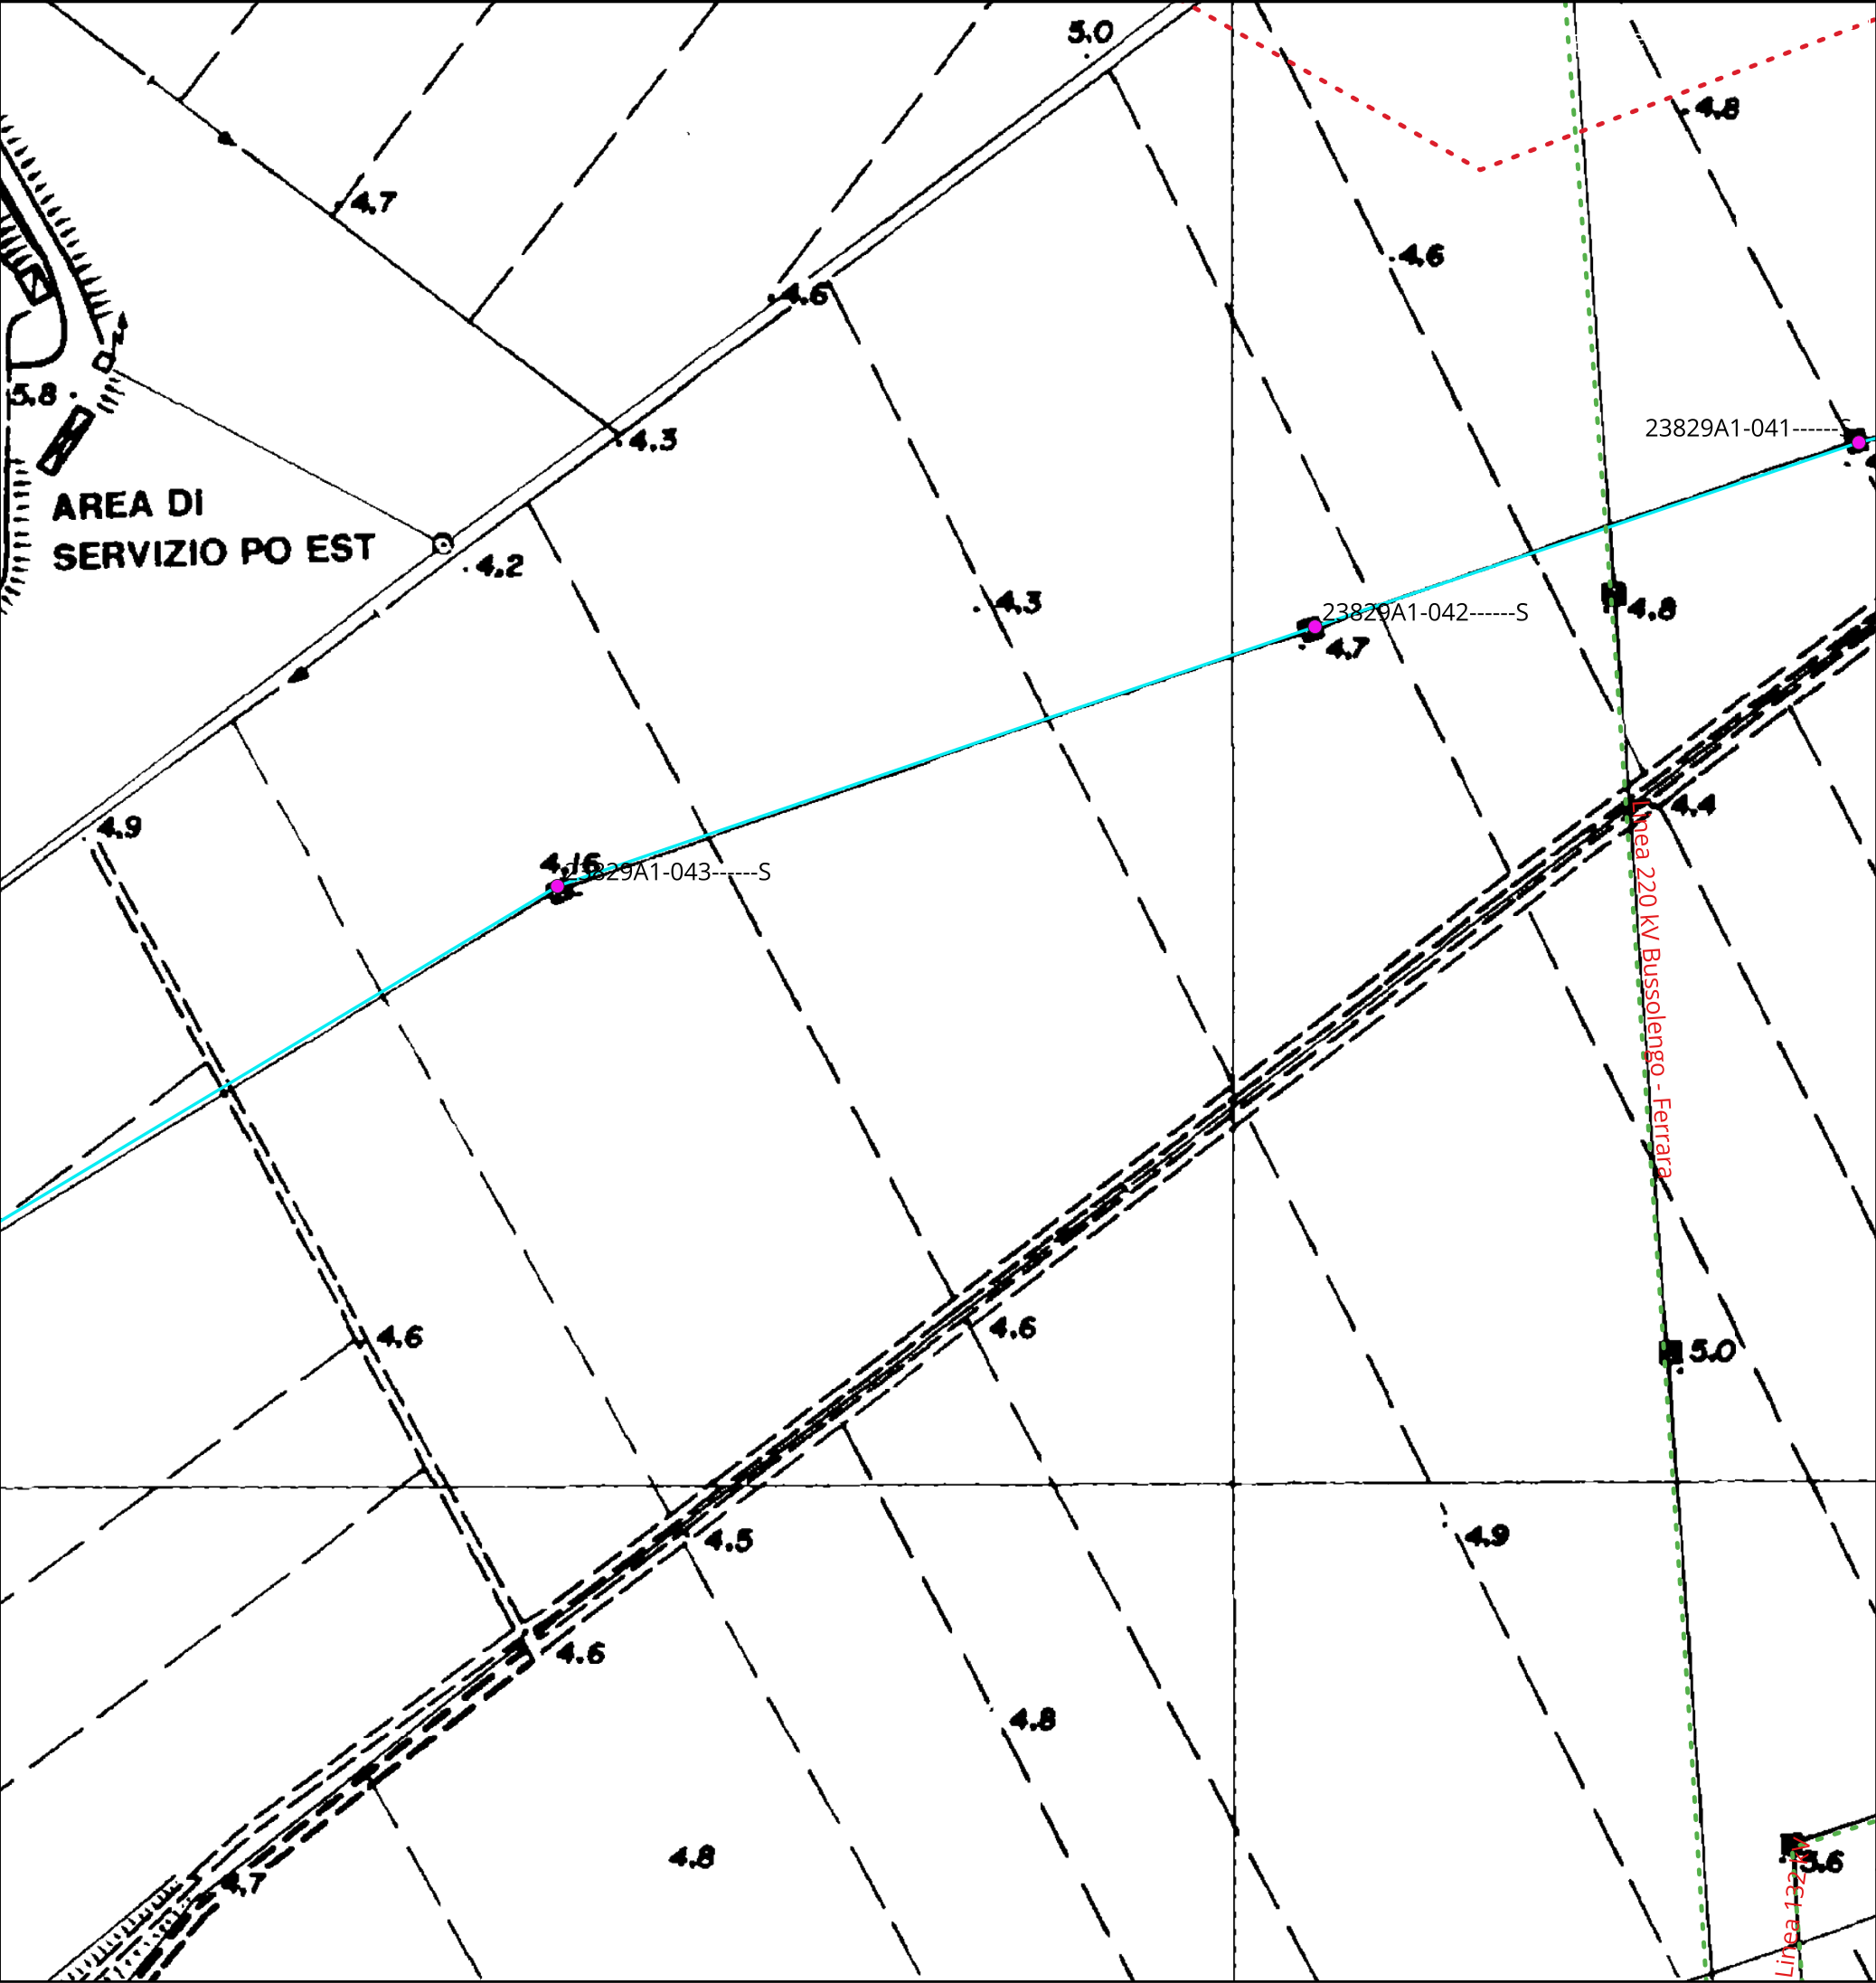

KEYMAP

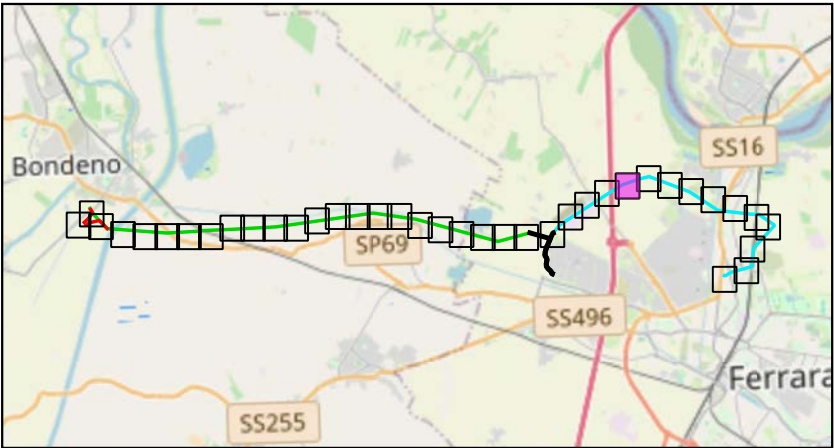

Scala 1:175000

Legenda:

- Cabine Primarie CP e Stazioni Elettriche SE

Tralicci Bondeno - Ferrara Cassana

Tralicci Ferrara Cassana - Ferrara ZI

Nuovi tralicci raccordo a linea Bondeno - Ferrara Cassana

Linea 132 kV Bondeno - Ferrara Cassana

Linea 132 kV interrata

Linea 132 kV Ferrara Cassana - Ferrara ZI
- Nuovi raccordi a linea Bondeno - Ferrara Cassana

Nuovi raccordi 132 kV a SE Bondeno

Tratti 132 kV esistenti da demolire

Linee 132 kV esistenti

Potenziamento linea 132 kV SE Bondeno - Finale Emilia

Nuova linea 132 kV Bondeno-Ferrara Nord

TITOLO ELABORATO:

Inquadramento CTR

Nome progetto:

Potenziamento linee 132 kV  
Bondeno - Ferrara Cassana  
Ferrara Cassana - Ferrara ZI

Impianto fotovoltaico 64 MW

Codice:



1024-PRF-D07-00

|                                                             |             |   |               |
|-------------------------------------------------------------|-------------|---|---------------|
| Scala 1:2000                                                |             | Rev: 1                                                                                                  |               |
| Data: 28/07/2025                                            | Formato: A3 |   | Pag. 28 di 38 |
| Società di progettazione:                                   |             | Produttore:                                                                                             |               |
| <div><div>GridSHAPE</div><div>ELECTRIC THINKING</div></div> |             | DELTA GEMINI SRL<br>P.IVA 12299790969<br>deltagemini@lamiapec.it<br>Via Bernina 7 - 20158 - Milano (MI) |               |

Questo documento contiene informazioni di proprietà GRID SHAPE S.r.l. e deve essere utilizzato esclusivamente dal destinatario in relazione alle finalità per le quali è stato ricevuto. E' vietata qualsiasi forma di riproduzione o di divulgazione senza l'esplicito consenso di GRID SHAPE S.r.l.

This document contains information proprietary to GRID SHAPES S.r.l. and it will have to be used exclusively for the purposes for which it has been furnished. Whichever shape of spreading or reproduction without the written permission of GRID SHAPE S.r.l. is prohibit.



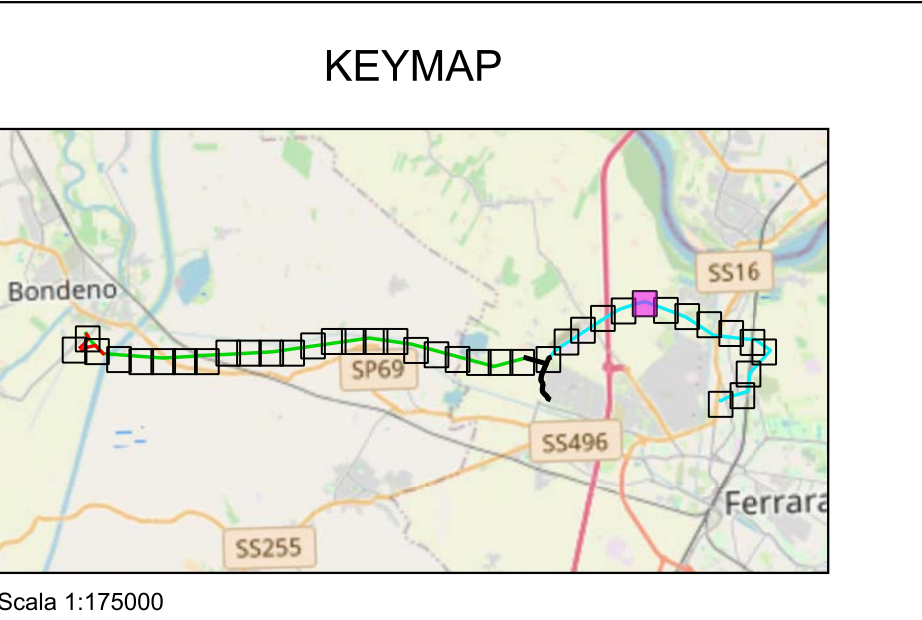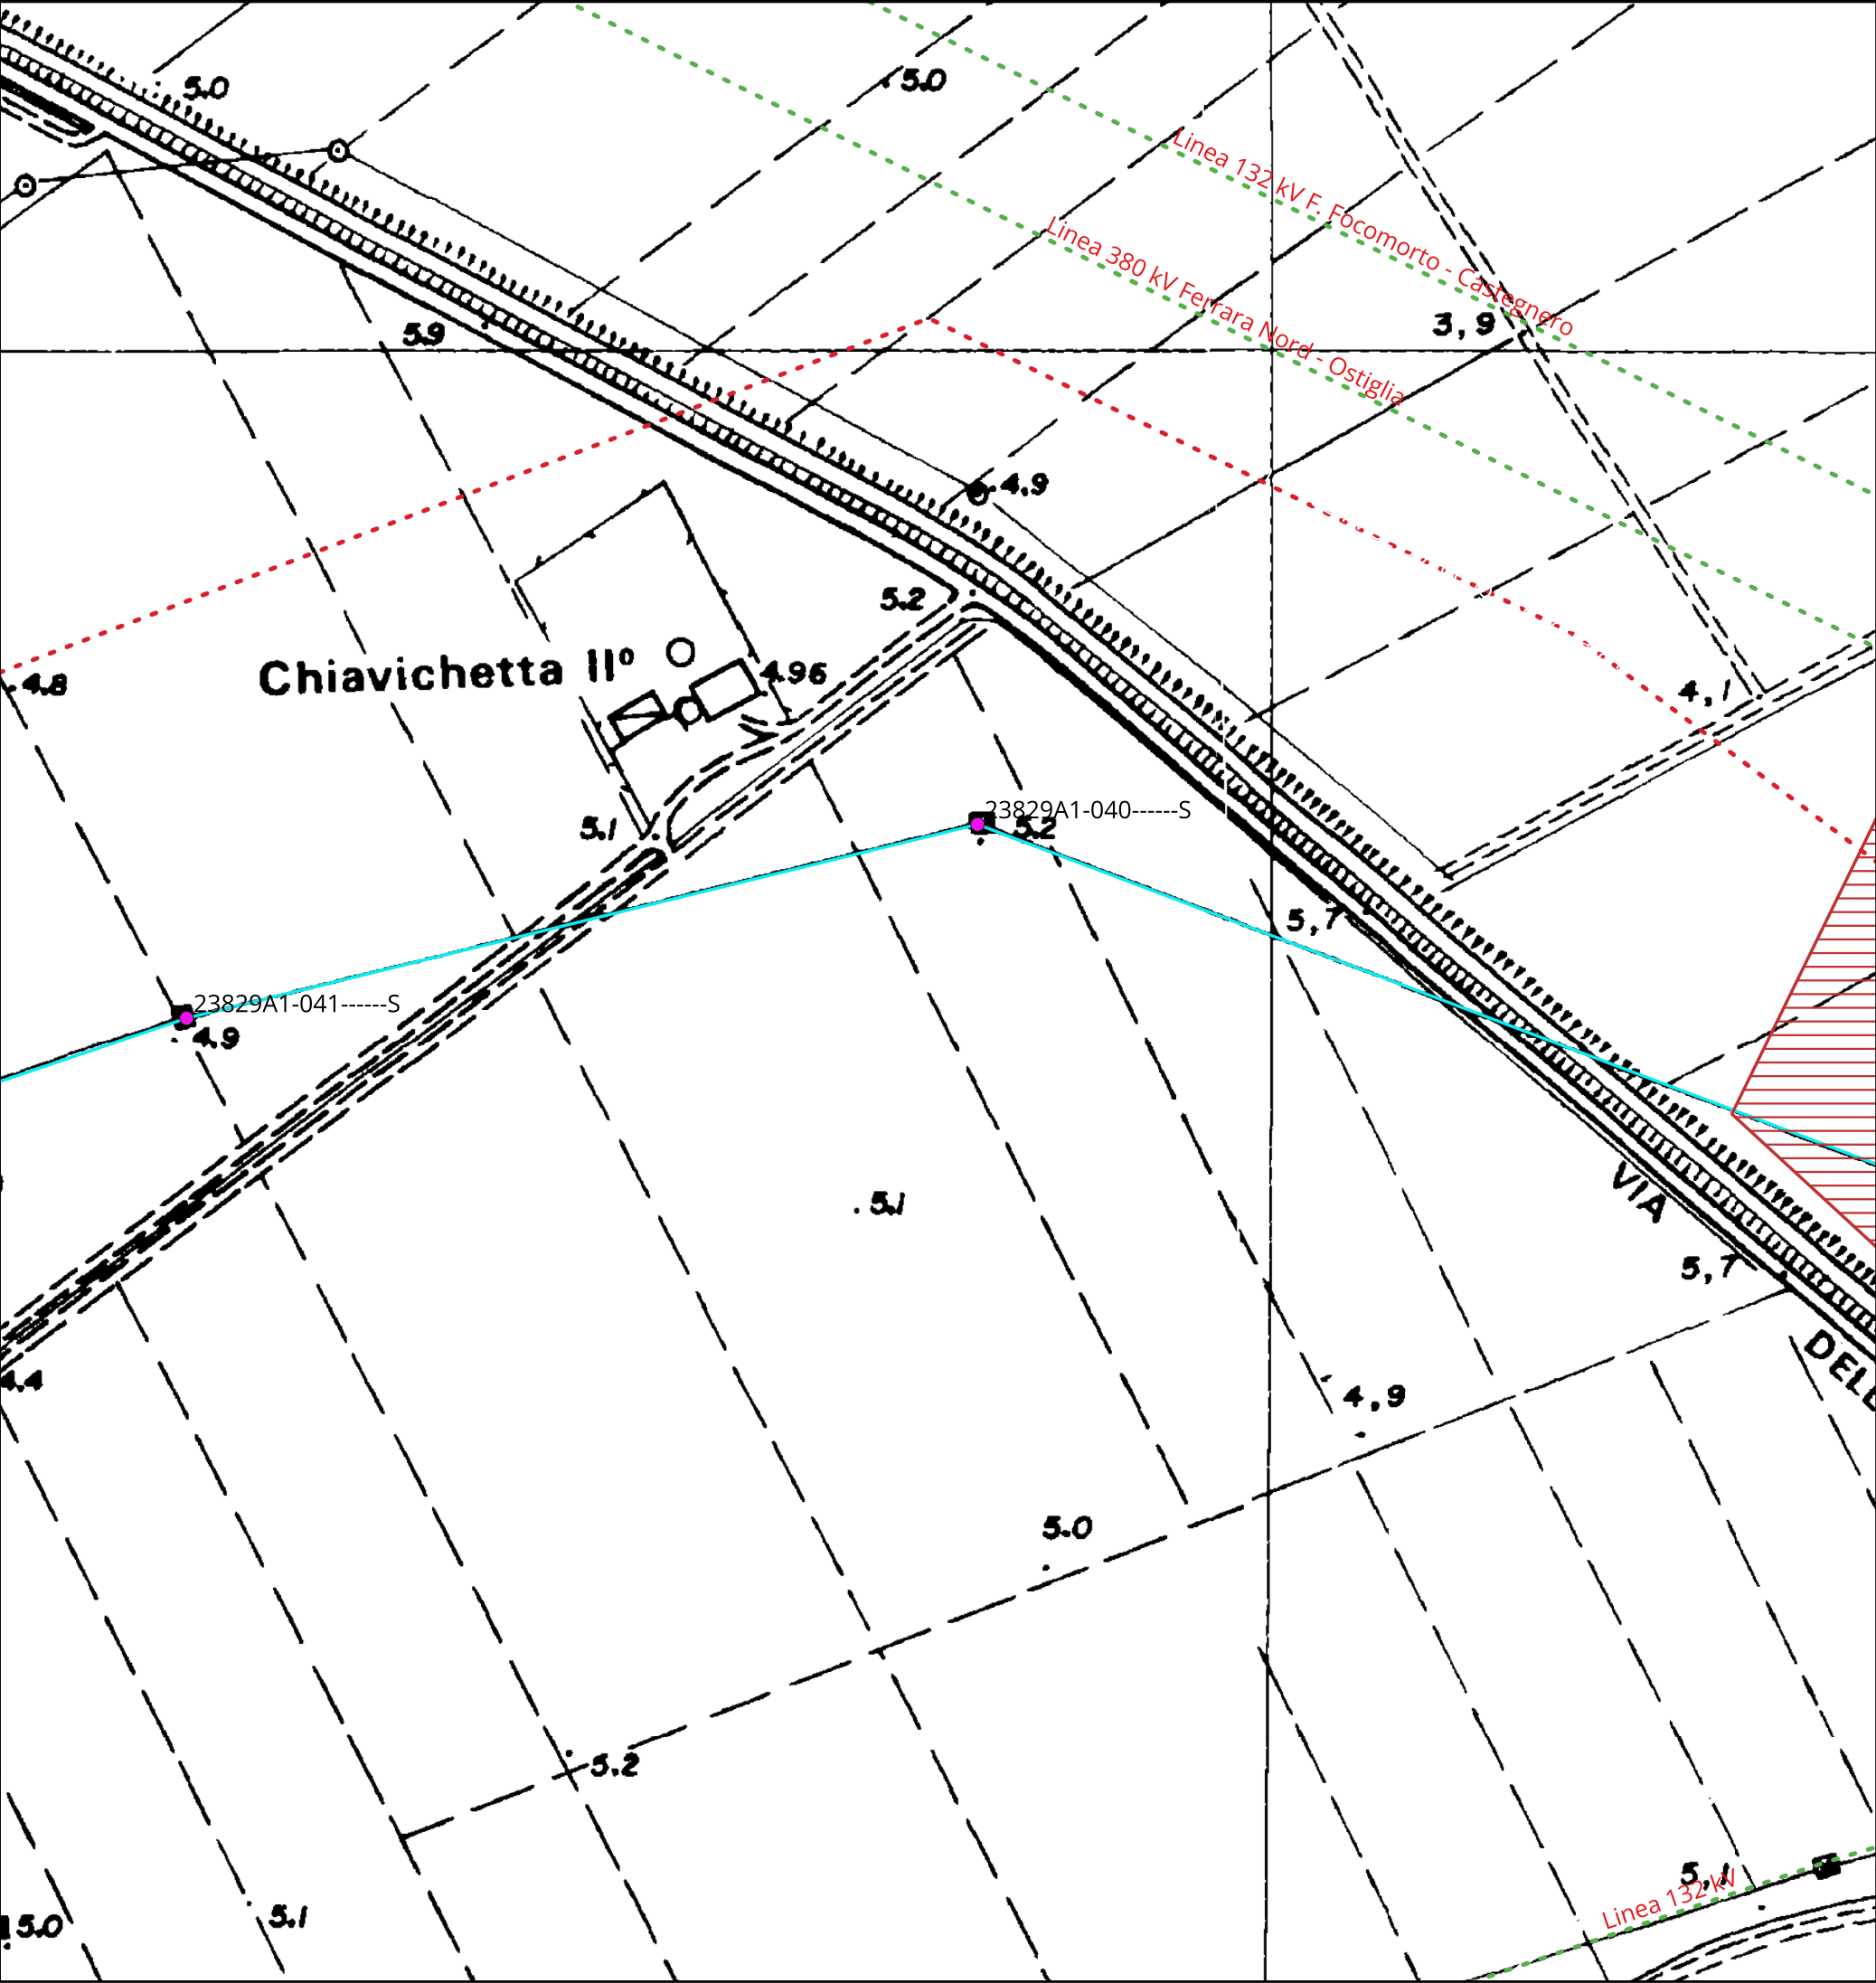

| Legenda: |                                                           |  |                                                       |
|----------|-----------------------------------------------------------|--|-------------------------------------------------------|
|          | Cabine Primarie CP e Stazioni Elettriche SE               |  | Nuovi raccordi a linea Bondeno - Ferrara Cassana      |
|          | Tralicci Bondeno - Ferrara Cassana                        |  | Nuovi raccordi 132 kV a SE Bondeno                    |
|          | Tralicci Ferrara Cassana - Ferrara ZI                     |  | Tratti 132 kV esistenti da demolire                   |
|          | Nuovi tralicci raccordo a linea Bondeno - Ferrara Cassana |  | Linee 132 kV esistenti                                |
|          | Linea 132 kV Bondeno - Ferrara Cassana                    |  | Potenziamento linea 132 kV SE Bondeno - Finale Emilia |
|          | Linea 132 kV interrata                                    |  | Nuova linea 132 kV Bondeno-Ferrara Nord               |
|          | Linea 132 kV Ferrara Cassana - Ferrara ZI                 |  |                                                       |

TITOLO ELABORATO:

## Inquadramento CTR

Nome progetto:

Potenziamento linee 132 kV  
Bondeno - Ferrara Cassana  
Ferrara Cassana - Ferrara ZI

Impianto fotovoltaico 64 MW


Codice:

1024-PRF-D07-00


|                           |             |   |  |
|---------------------------|-------------|---|--|
| Scala 1:2000              |             | Rev: 1                                                                                                  |  |
| Data: 28/07/2025          | Formato: A3 | Pag. 29 di 38                                                                                           |  |
| Società di progettazione: |             | Produttore:                                                                                             |  |
|                           |             | DELTA GEMINI SRL<br>P.IVA 12299790969<br>deltagemini@lamiapec.it<br>Via Bernina 7 - 20158 - Milano (MI) |  |

Questo documento contiene informazioni di proprietà GRID SHAPE S.r.l. e deve essere utilizzato esclusivamente dal destinatario in relazione alle finalità per le quali è stato ricevuto. E' vietata qualsiasi forma di riproduzione o di divulgazione senza l'esplicito consenso di GRID SHAPE S.r.l.

This document contains information proprietary to GRID SHAPES S.r.l. and it will have to be used exclusively for the purposes for which it has been furnished. Whichever shape of spreading or reproduction without the written permission of GRID SHAPE S.r.l. is prohibit.

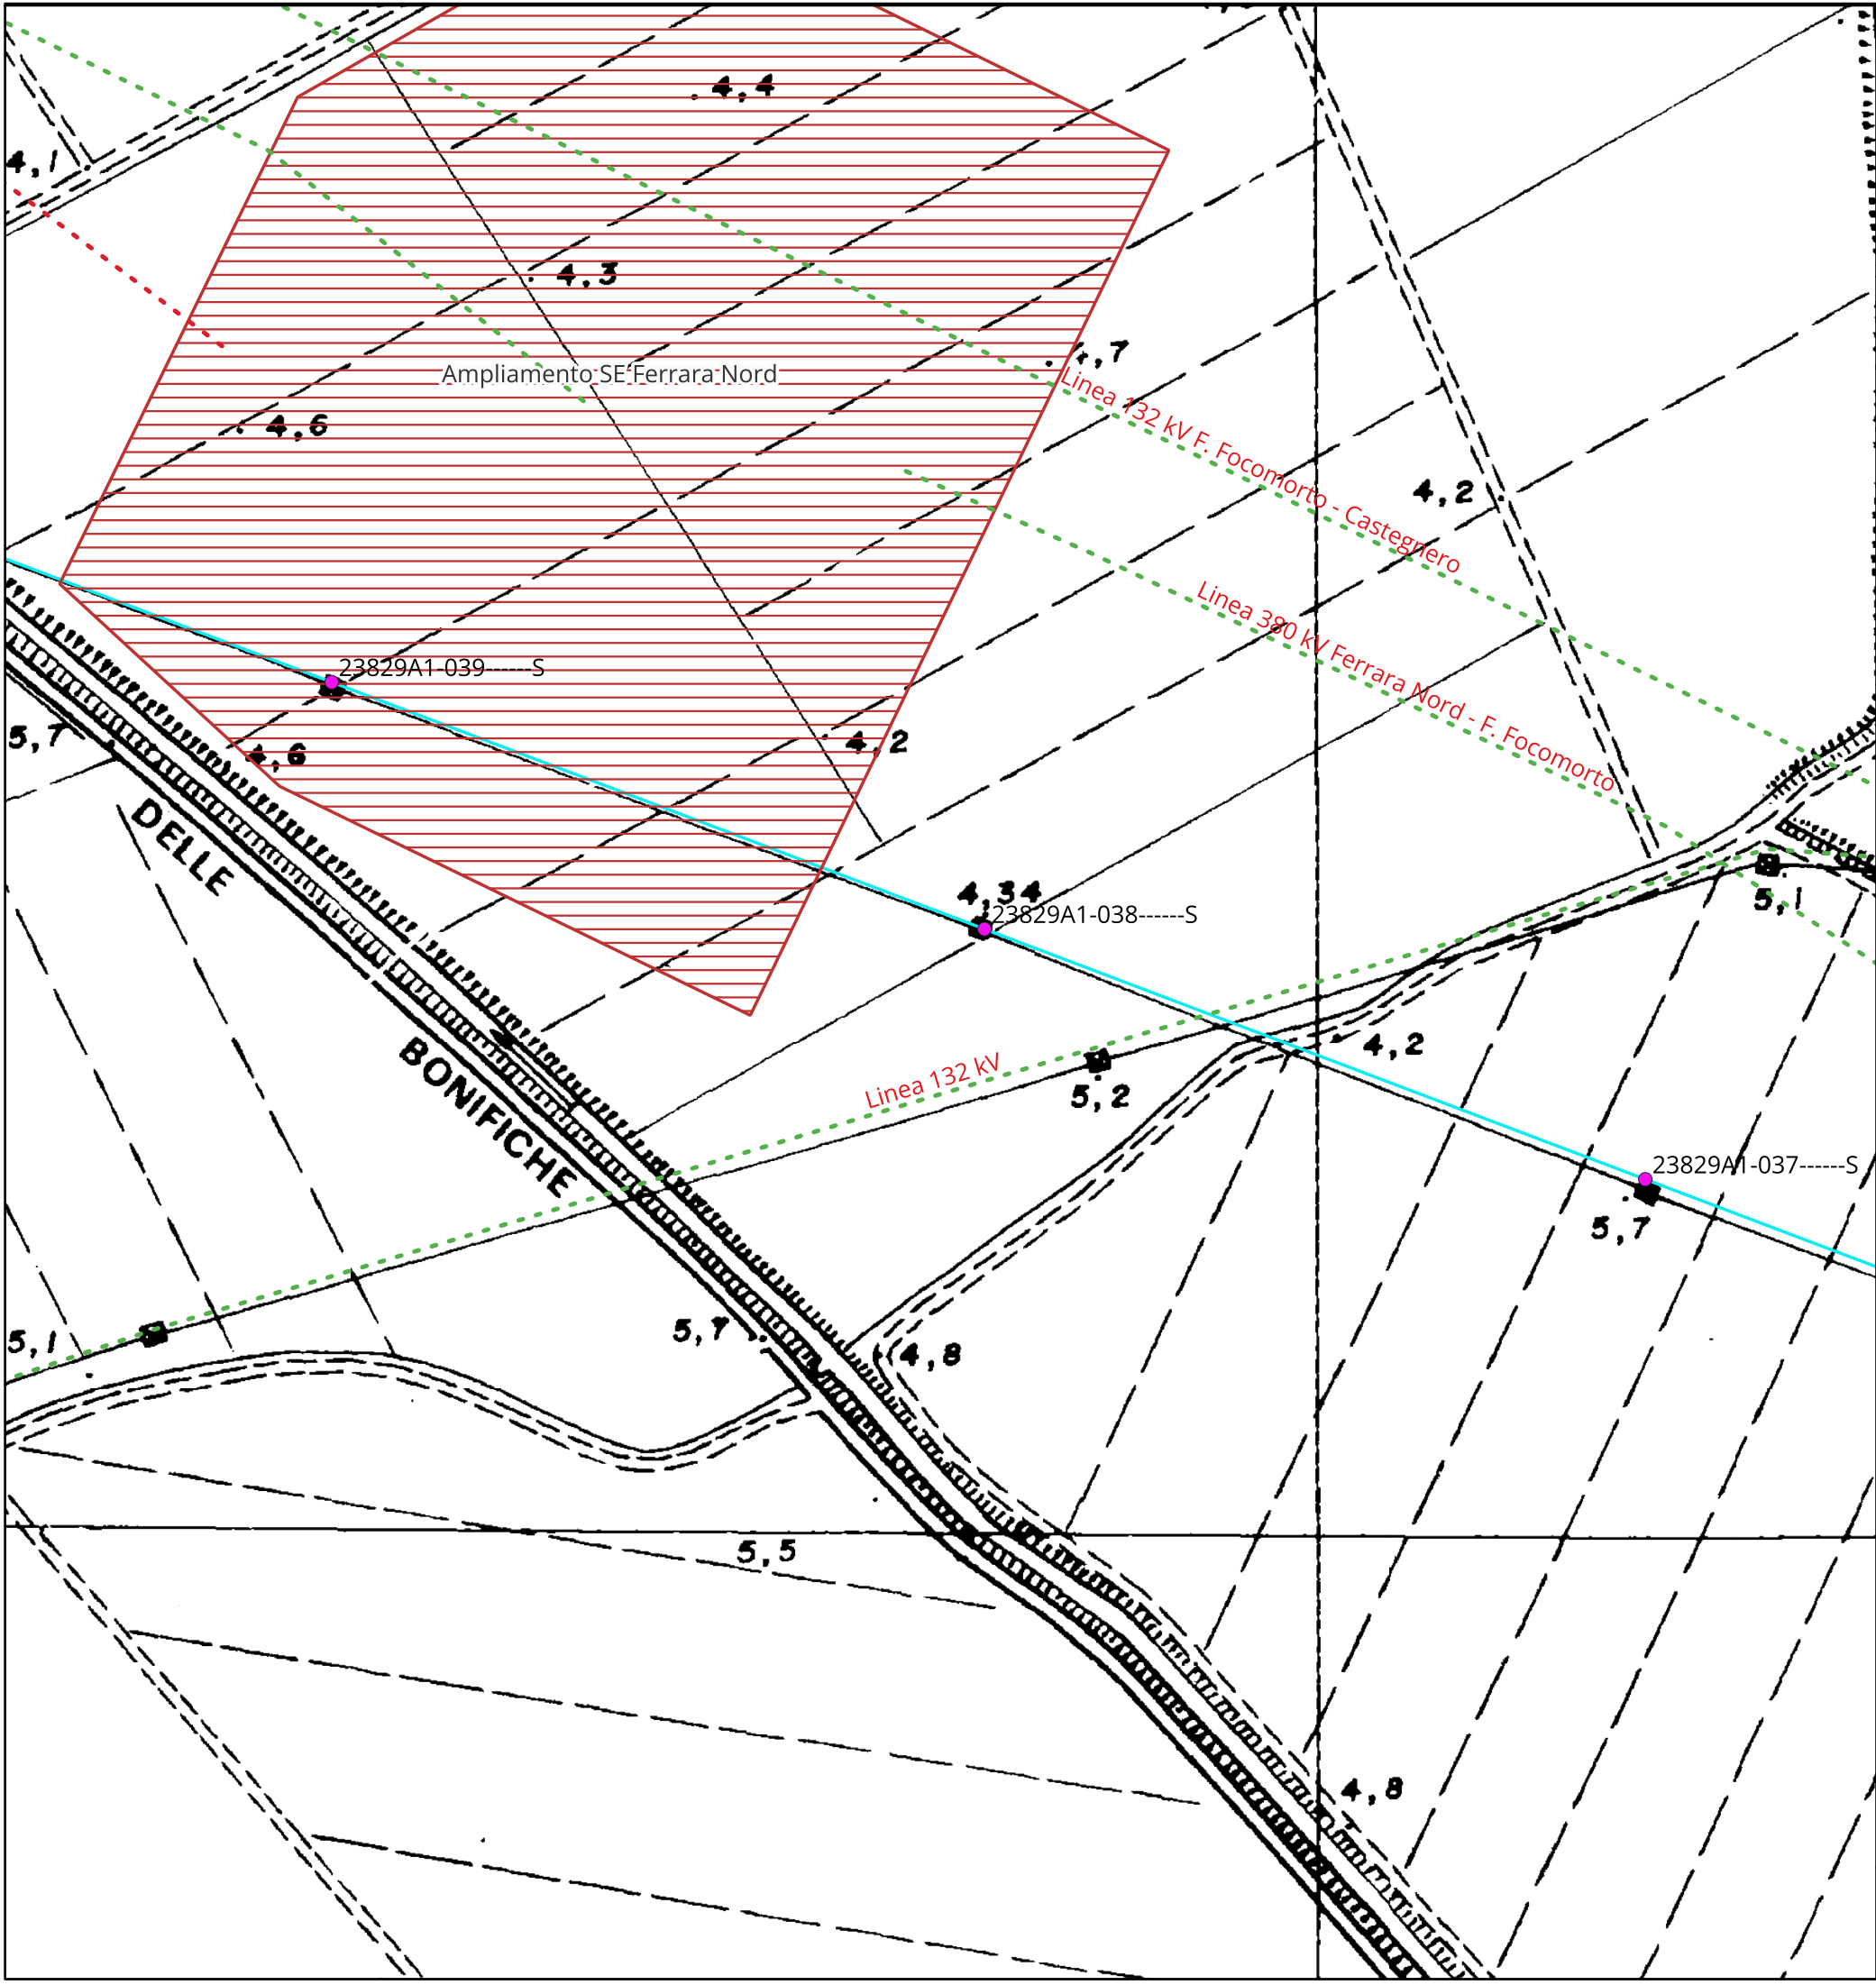

KEYMAP

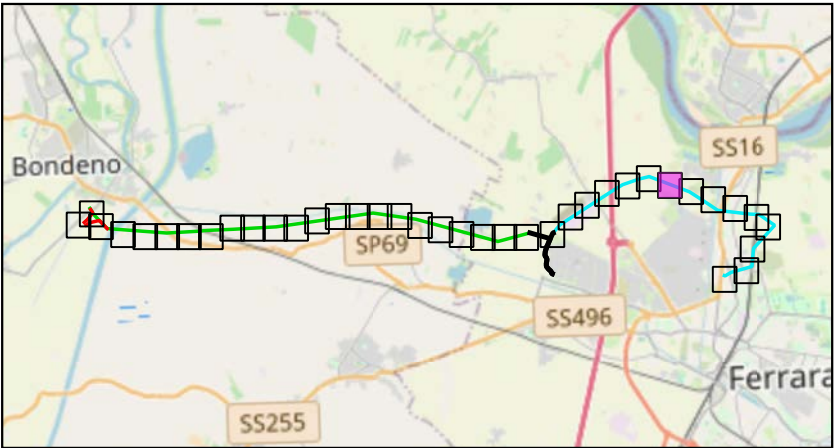

Scala 1:175000

Legenda:

- Cabine Primarie CP e Stazioni Elettriche SE

Tralicci Bondeno - Ferrara Cassana

Tralicci Ferrara Cassana - Ferrara ZI

Nuovi tralicci raccordo a linea Bondeno - Ferrara Cassana

Linea 132 kV Bondeno - Ferrara Cassana

Linea 132 kV interrata

Linea 132 kV Ferrara Cassana - Ferrara ZI
- Nuovi raccordi a linea Bondeno - Ferrara Cassana

Nuovi raccordi 132 kV a SE Bondeno

Tratti 132 kV esistenti da demolire

Linee 132 kV esistenti

Potenziamento linea 132 kV SE Bondeno - Finale Emilia

Nuova linea 132 kV Bondeno-Ferrara Nord

TITOLO ELABORATO:

Inquadramento CTR

Nome progetto:

Potenziamento linee 132 kV  
Bondeno - Ferrara Cassana  
Ferrara Cassana - Ferrara ZI

Impianto fotovoltaico 64 MW

Codice:


1024-PRF-D07-00

|                                       |             |   |               |
|---------------------------------------|-------------|---|---------------|
| Scala 1:2000                          |             | Rev: 1                                                                                                  |               |
| Data: 28/07/2025                      | Formato: A3 |   | Pag. 30 di 38 |
| Società di progettazione:             |             | Produttore:                                                                                             |               |
| <div>GridSHAPEELECTRIC THINKING</div> |             | DELTA GEMINI SRL<br>P.IVA 12299790969<br>deltagemini@lamiapec.it<br>Via Bernina 7 - 20158 - Milano (MI) |               |


Questo documento contiene informazioni di proprietà GRID SHAPE S.r.l. e deve essere utilizzato esclusivamente dal destinatario in relazione alle finalità per le quali è stato ricevuto. E' vietata qualsiasi forma di riproduzione o di divulgazione senza l'esplicito consenso di GRID SHAPE S.r.l.

This document contains information proprietary to GRID SHAPES S.r.l. and it will have to be used exclusively for the purposes for which it has been furnished. Whichever shape of spreading or reproduction without the written permission of GRID SHAPE S.r.l. is prohibit.



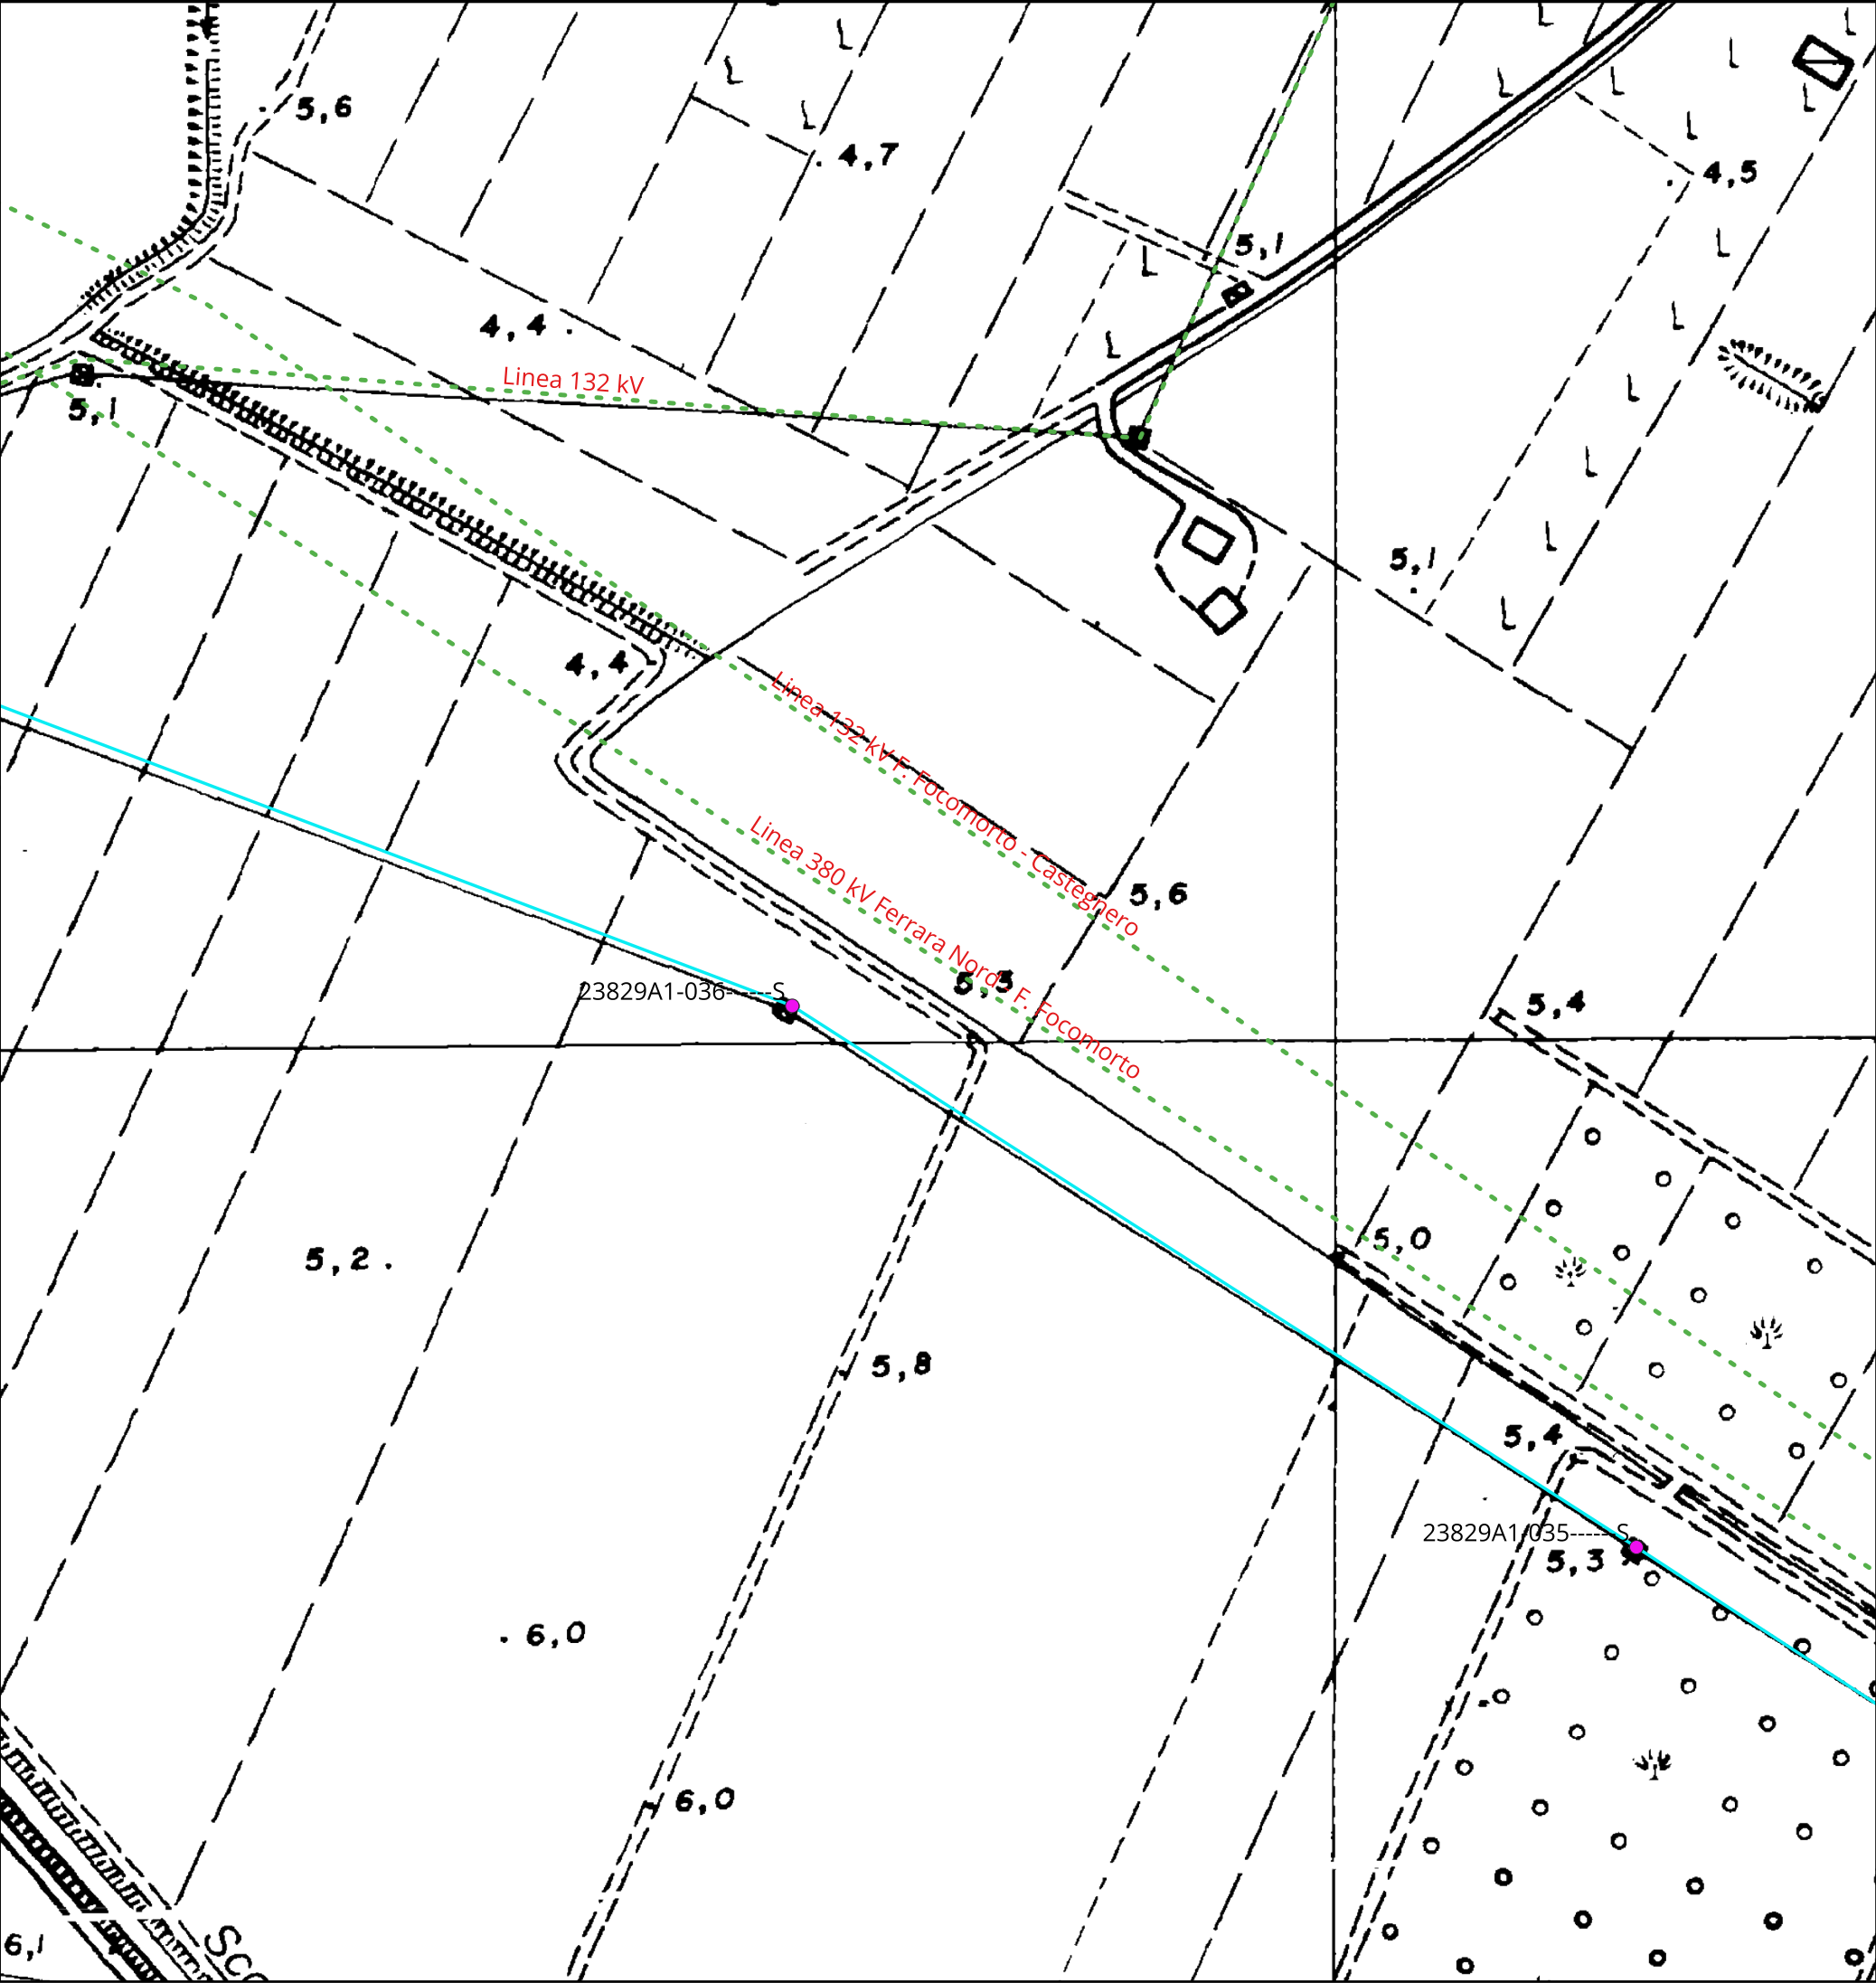

KEYMAP

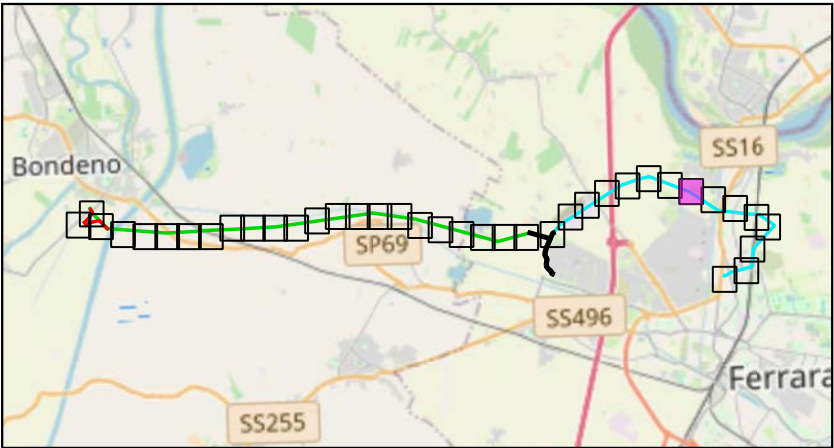

Scala 1:175000

Legenda:

- Cabine Primarie CP e Stazioni Elettriche SE

Tralicci Bondeno - Ferrara Cassana

Tralicci Ferrara Cassana - Ferrara ZI

Nuovi tralicci raccordo a linea Bondeno - Ferrara Cassana

Linea 132 kV Bondeno - Ferrara Cassana

Linea 132 kV interrata

Linea 132 kV Ferrara Cassana - Ferrara ZI
- Nuovi raccordi a linea Bondeno - Ferrara Cassana

Nuovi raccordi 132 kV a SE Bondeno

Tratti 132 kV esistenti da demolire

Linee 132 kV esistenti

Potenziamento linea 132 kV SE Bondeno - Finale Emilia

Nuova linea 132 kV Bondeno-Ferrara Nord

TITOLO ELABORATO:

Inquadramento CTR

Nome progetto:

Potenziamento linee 132 kV  
Bondeno - Ferrara Cassana  
Ferrara Cassana - Ferrara ZI

Impianto fotovoltaico 64 MW


Codice:

1024-PRF-D07-00


|                                       |             |   |               |
|---------------------------------------|-------------|---|---------------|
| Scala 1:2000                          |             | Rev: 1                                                                                                   |               |
| Data: 28/07/2025                      | Formato: A3 |   | Pag. 31 di 38 |
| Società di progettazione:             |             | Produttore:                                                                                              |               |
| <b>GridSHAPE</b><br>ELECTRIC THINKING |             | DELTA GEMINI SRL<br>P.IVA 12299790969<br>deltagemini@lamiaptec.it<br>Via Bernina 7 - 20158 - Milano (MI) |               |

Questo documento contiene informazioni di proprietà GRID SHAPE S.r.l. e deve essere utilizzato esclusivamente dal destinatario in relazione alle finalità per le quali è stato ricevuto. E' vietata qualsiasi forma di riproduzione o di divulgazione senza l'esplicito consenso di GRID SHAPE S.r.l.

This document contains information proprietary to GRID SHAPES S.r.l. and it will have to be used exclusively for the purposes for which it has been furnished. Whichever shape of spreading or reproduction without the written permission of GRID SHAPE S.r.l. is prohibiit.

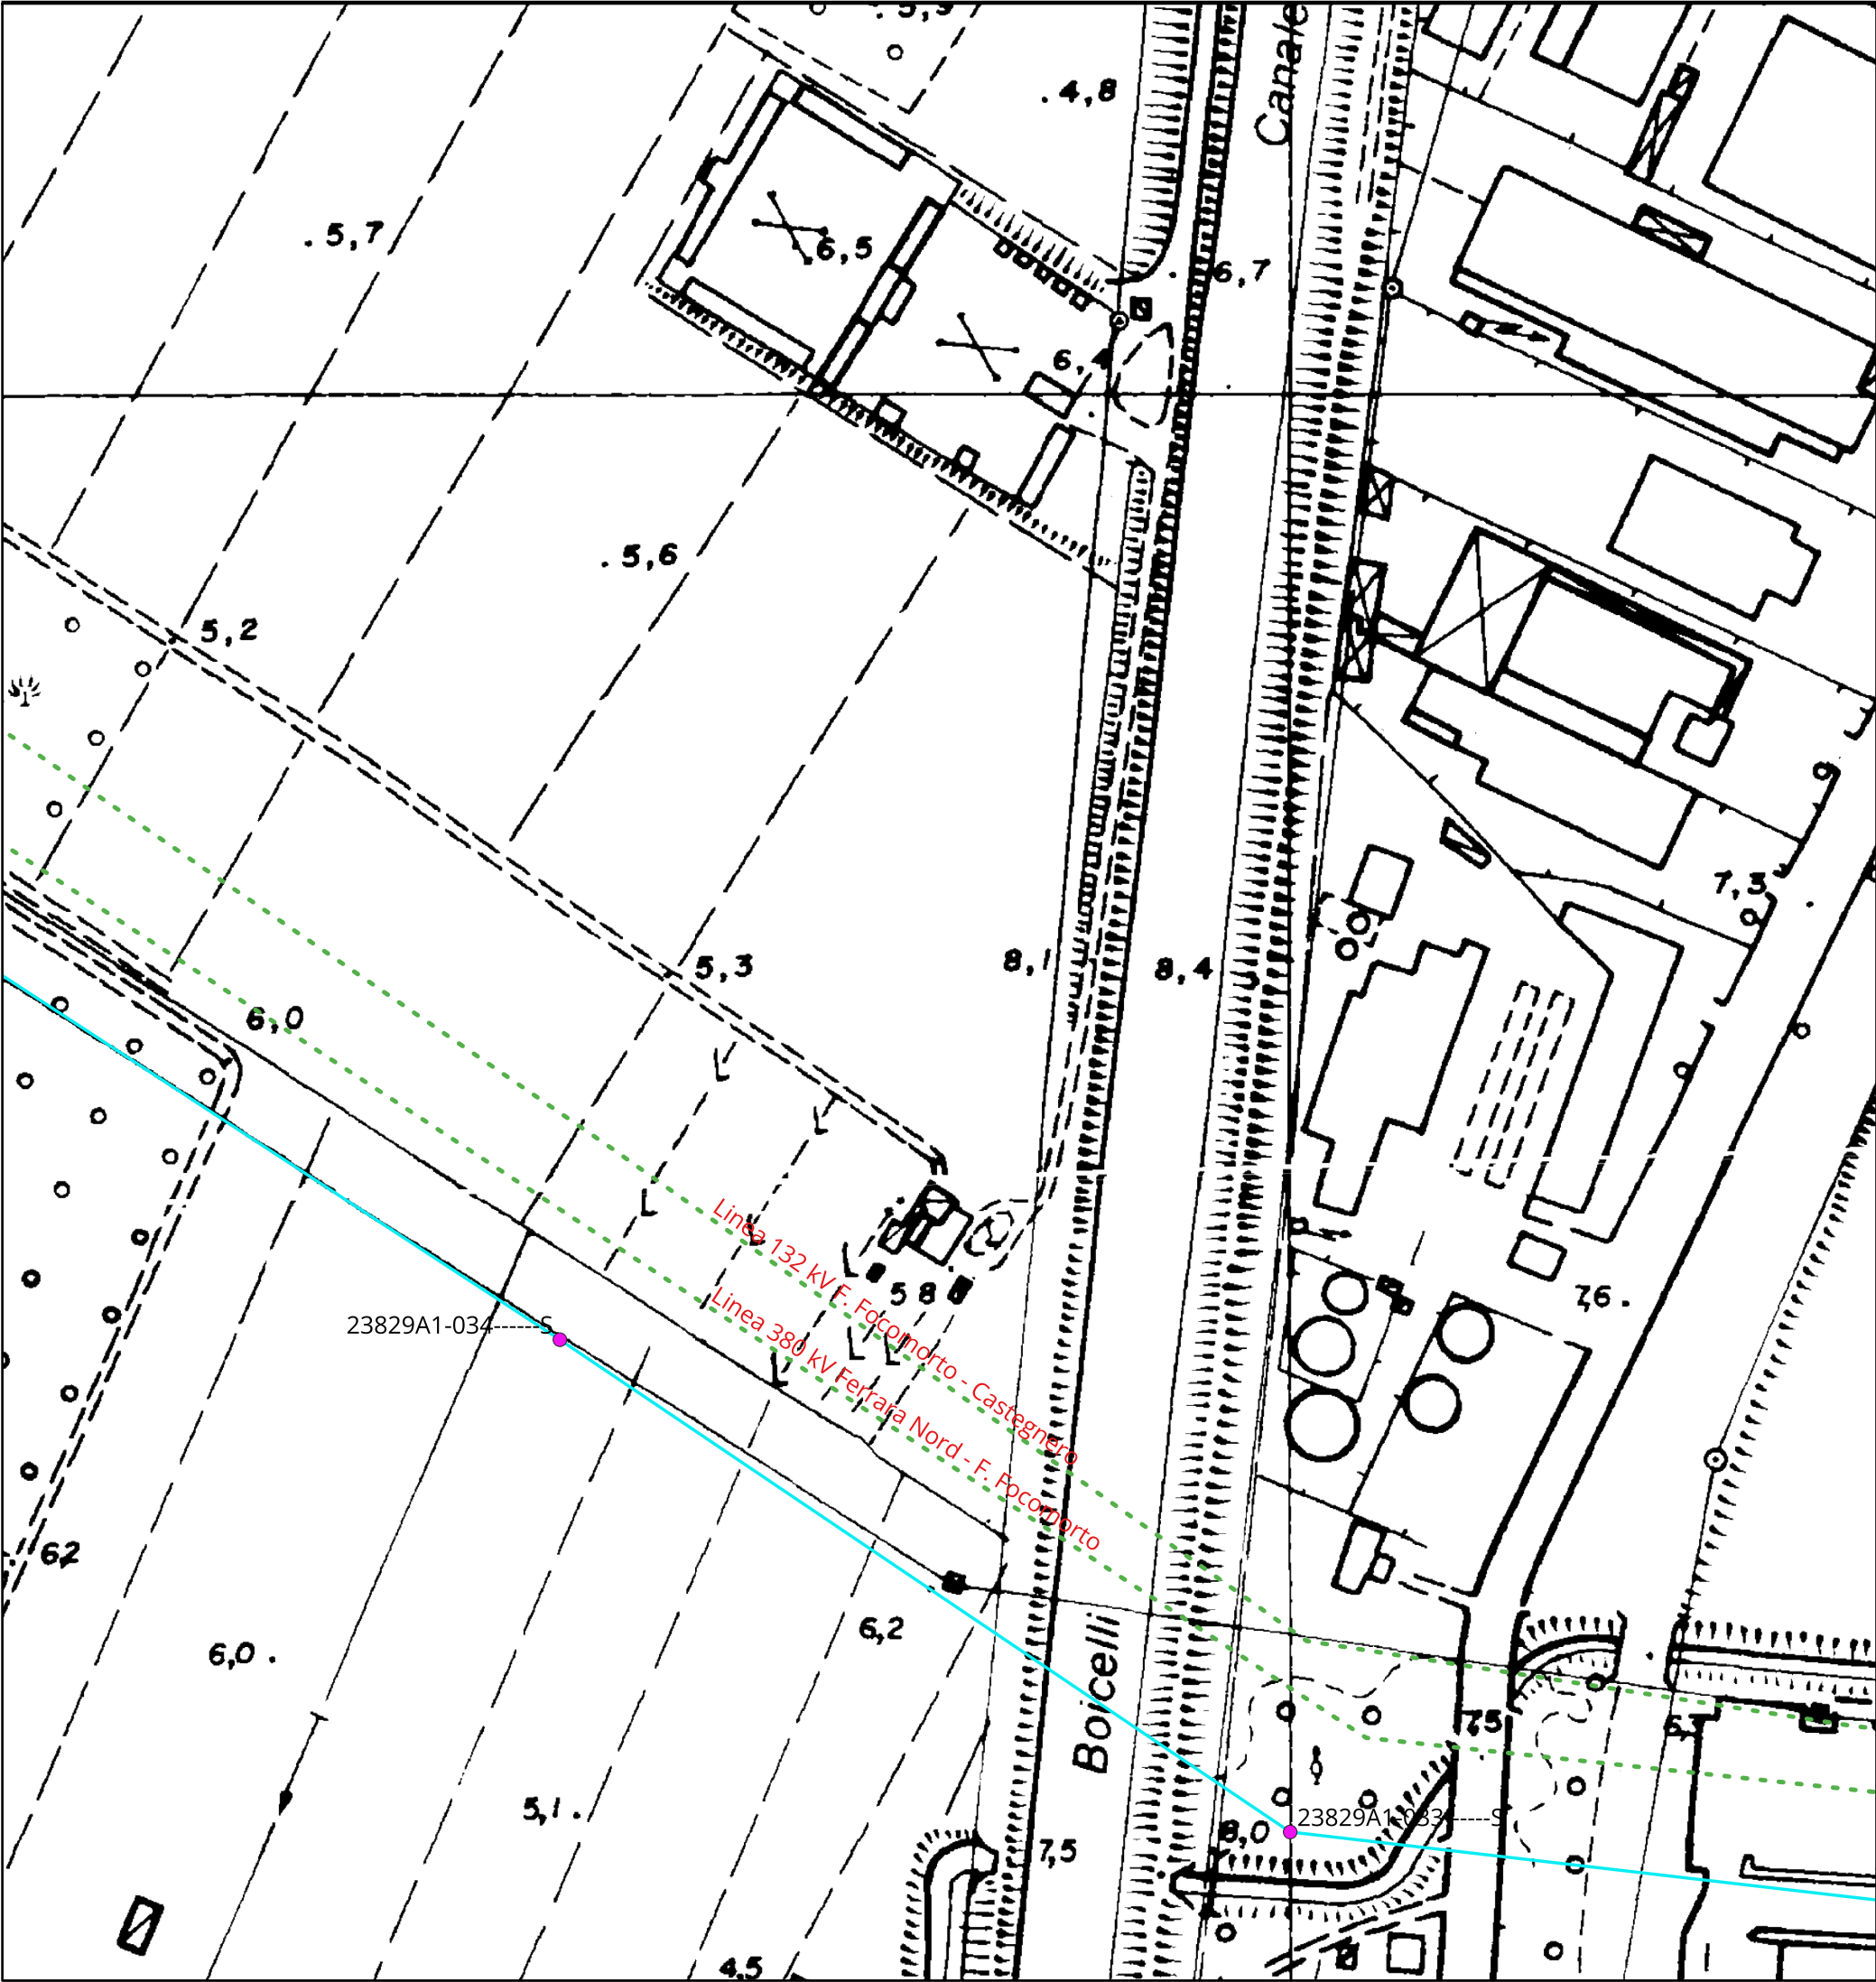

KEYMAP

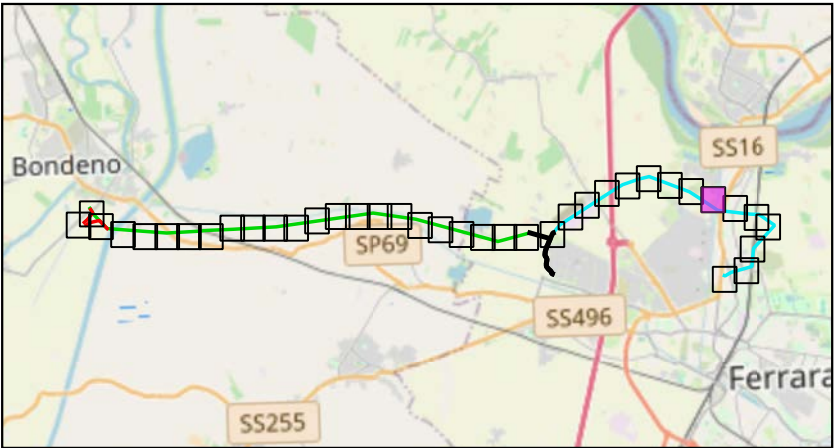

Scala 1:175000

Legenda:

- Cabine Primarie CP e Stazioni Elettriche SE
- Tralicci Bondeno - Ferrara Cassana
- Tralicci Ferrara Cassana - Ferrara ZI
- Nuovi tralicci raccordo a linea Bondeno - Ferrara Cassana
- Linea 132 kV Bondeno - Ferrara Cassana
- Linea 132 kV interrata
- Linea 132 kV Ferrara Cassana - Ferrara ZI
- Nuovi raccordi a linea Bondeno - Ferrara Cassana
- Nuovi raccordi 132 kV a SE Bondeno
- Tratti 132 kV esistenti da demolire
- Linee 132 kV esistenti
- Potenziamento linea 132 kV SE Bondeno - Finale Emilia
- Nuova linea 132 kV Bondeno-Ferrara Nord

TITOLO ELABORATO:

Inquadramento CTR

Nome progetto:

Potenziamento linee 132 kV  
Bondeno - Ferrara Cassana  
Ferrara Cassana - Ferrara ZI

Impianto fotovoltaico 64 MW

Codice:

1024-PRF-D07-00

Scala 1:2000

Rev: 1

Data: 28/07/2025

Formato: A3

Pag. 32 di 38

Società di progettazione:

Produttore:


**GridSHAPE**  
ELECTRIC THINKING

DELTA GEMINI SRL  
P.IVA 12299790969  
deltagemini@lamiaptec.it  
Via Bernina 7 - 20158 - Milano (MI)

Questo documento contiene informazioni di proprietà GRID SHAPE S.r.l. e deve essere utilizzato esclusivamente dal destinatario in relazione alle finalità per le quali è stato ricevuto. E' vietata qualsiasi forma di riproduzione o di divulgazione senza l'esplicito consenso di GRID SHAPE S.r.l.

This document contains information proprietary to GRID SHAPES S.r.l. and it will have to be used exclusively for the purposes for which it has been furnished. Whichever shape of spreading or reproduction without the written permission of GRID SHAPE S.r.l. is prohibit.



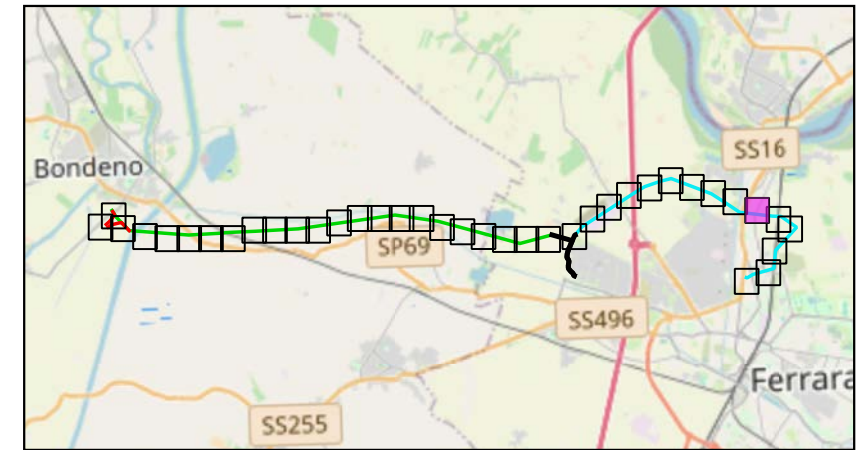

Legenda:

- |                                                                                     |                                                           |                                                                                     |                                                       |
|-------------------------------------------------------------------------------------|-----------------------------------------------------------|-------------------------------------------------------------------------------------|-------------------------------------------------------|
|  | Cabine Primarie CP e Stazioni Elettriche SE               |  | Nuovi raccordi a linea Bondeno - Ferrara Cassana      |
|  | Tralicci Bondeno - Ferrara Cassana                        |  | Nuovi raccordi 132 kV a SE Bondeno                    |
|  | Tralicci Ferrara Cassana - Ferrara ZI                     |  | Tratti 132 kV esistenti da demolire                   |
|  | Nuovi tralicci raccordo a linea Bondeno - Ferrara Cassana |  | Linee 132 kV esistenti                                |
|  | Linea 132 kV Bondeno - Ferrara Cassana                    |  | Potenziamento linea 132 kV SE Bondeno - Finale Emilia |
|  | Linea 132 kV interrotta                                   |  | Nuova linea 132 kV Bondeno-Ferrara Nord               |
|  | Linea 132 kV Ferrara Cassana - Ferrara ZI                 |                                                                                     |                                                       |

## Inquadramento CTR

Potenziamento linee 132 kV  
Bondeno - Ferrara Cassana  
Ferrara Cassana - Ferrara ZI

Impianto fotovoltaico 64 MW

1024-PRF-D07-00

Scala 1:2000

Rev: 1

Data: 28/07/2025

Formato: A3

Pag. 33 di 38

Società di progettazione:


Prodotto da:

**GridSHAPE**  
ELECTRIC THINKING


DELTA GEMINI SRL  
P.IVA 12299790969  
deltagemini@lamiapec.it  
Via Bernina 7 - 20158 - Milano (MI)

Questo documento contiene informazioni di proprietà GRID SHAPE S.r.l. e deve essere utilizzato esclusivamente dal destinatario in relazione alle finalità per le quali è stato ricevuto. E' vietata qualsiasi forma di riproduzione o di divulgazione senza l'esplicito consenso di GRID SHAPE S.r.l.

This document contains information proprietary to GRID SHAPES S.r.l. and it will have to be used exclusively for the purposes for which it has been furnished. Whichever shape of spreading or reproduction without the written permission of GRID SHAPE S.r.l. is prohibit.

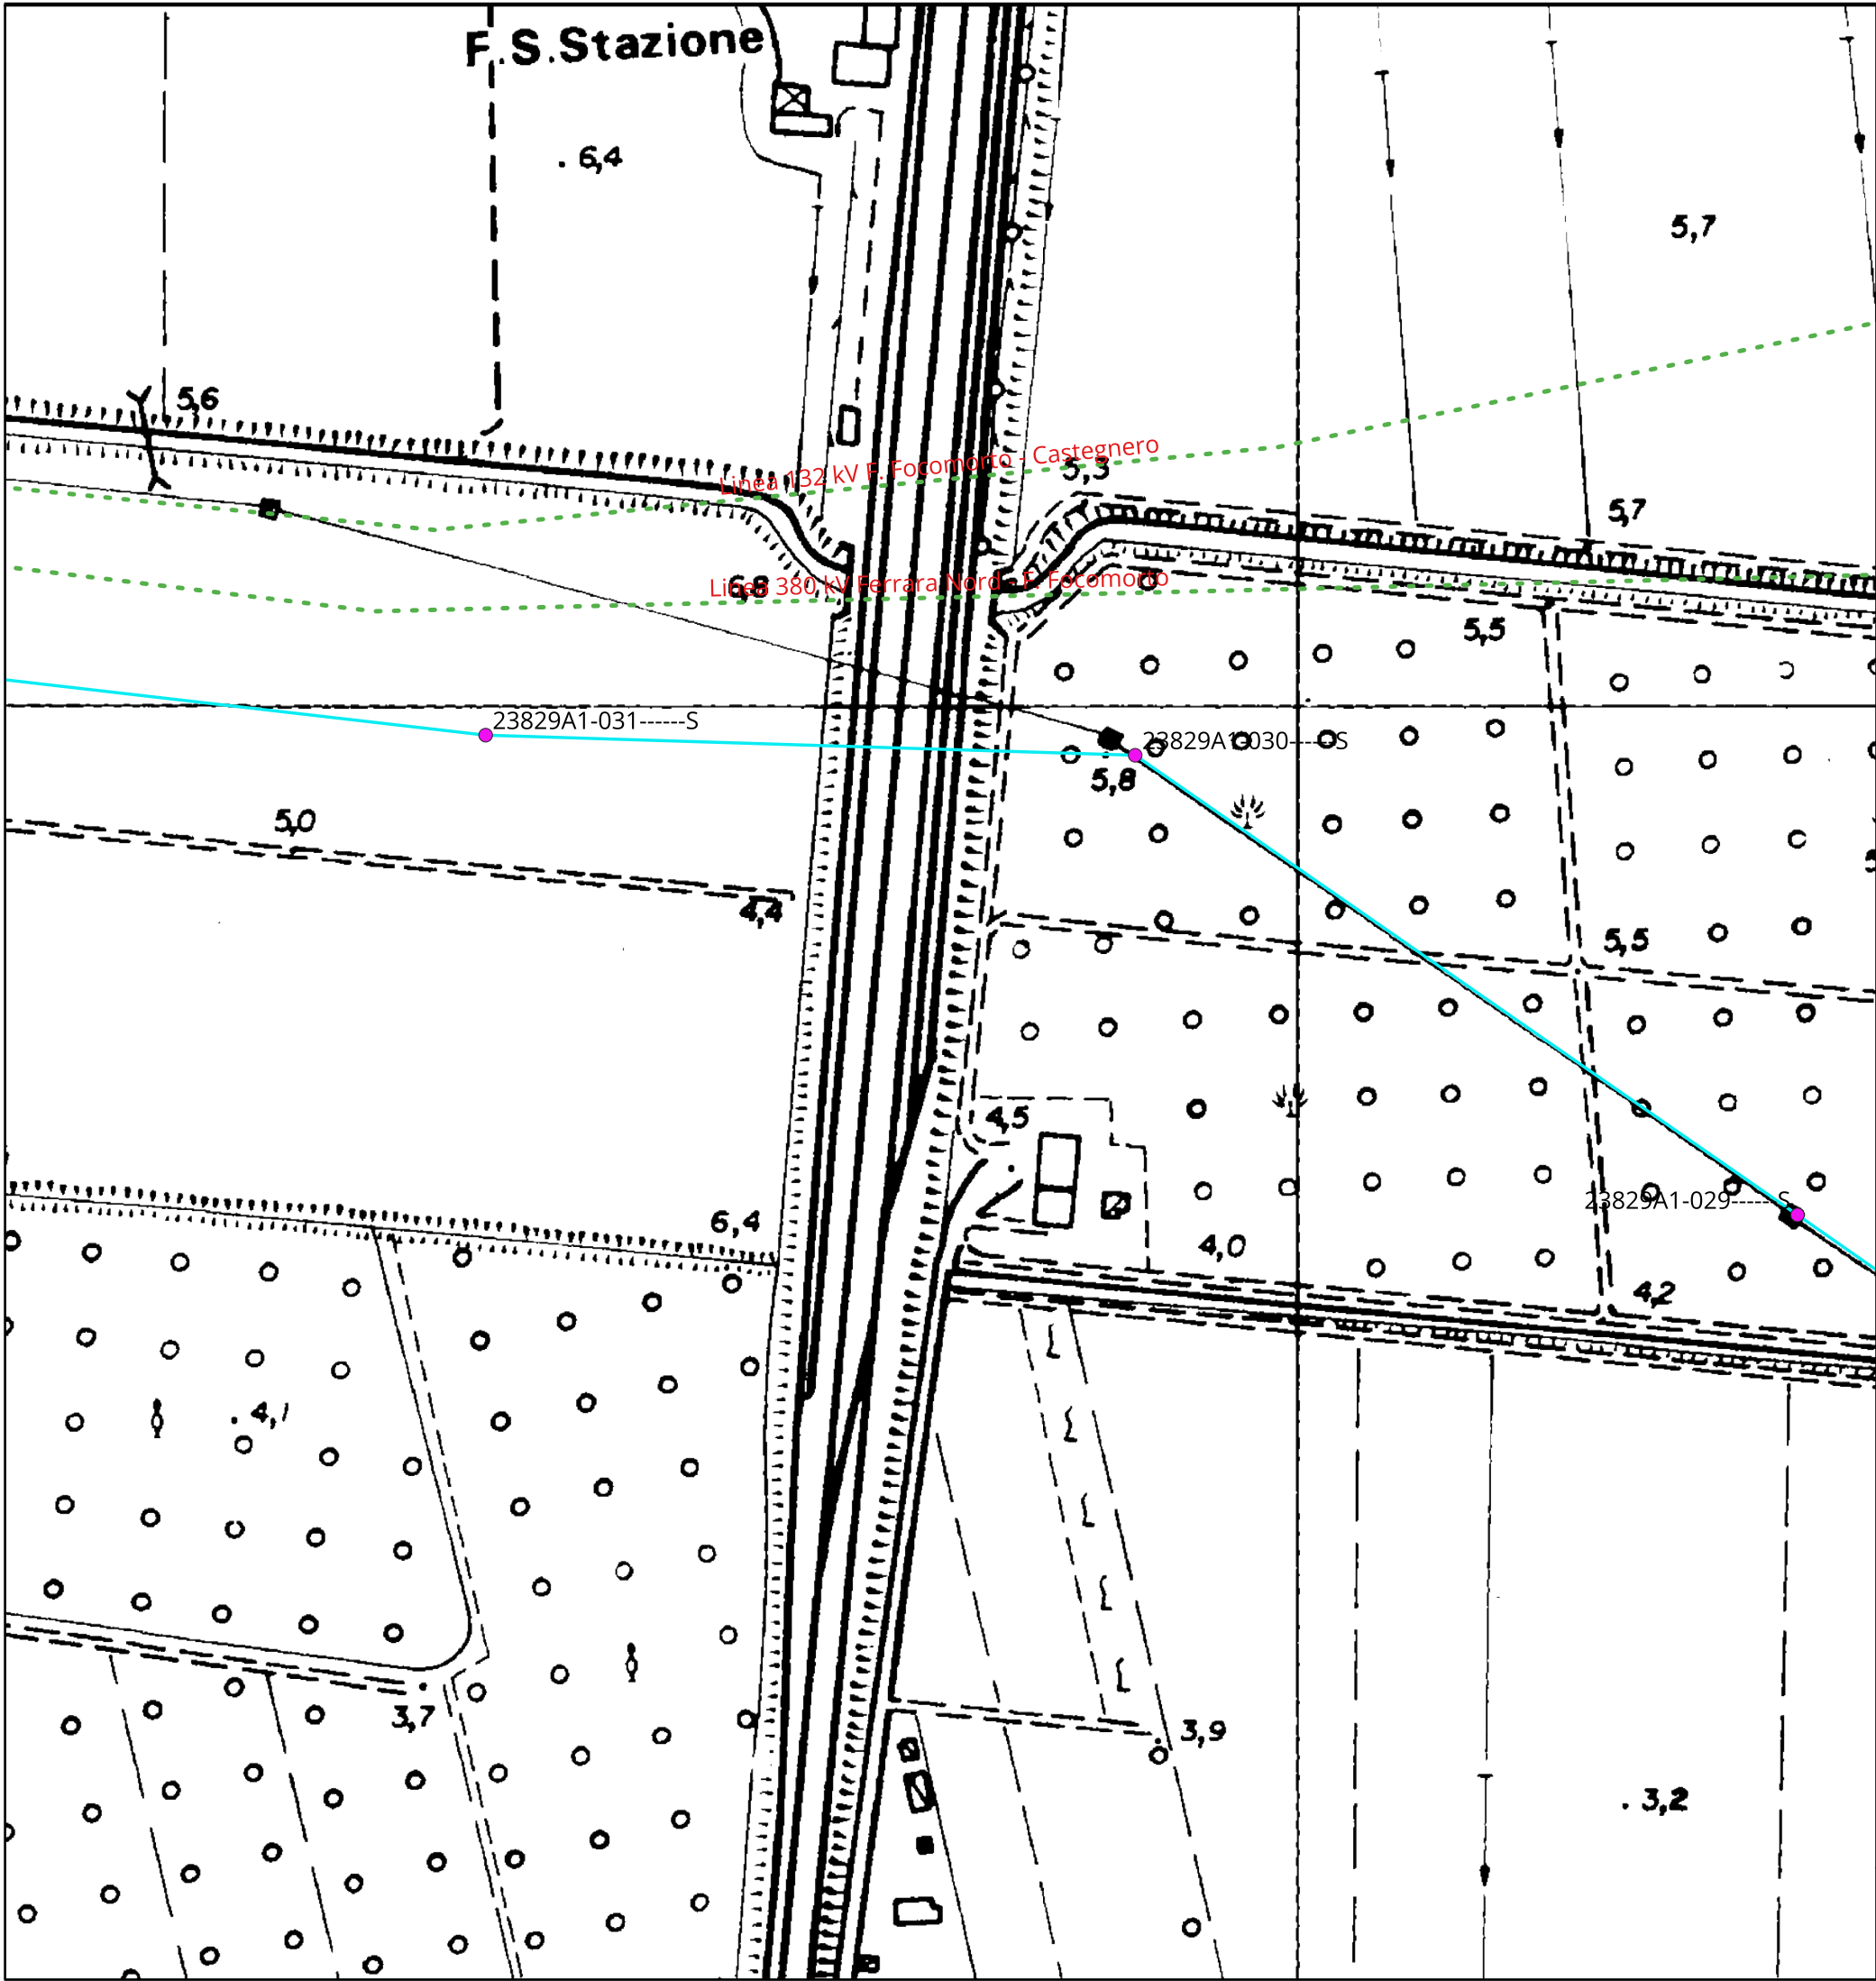

## KEYMAP

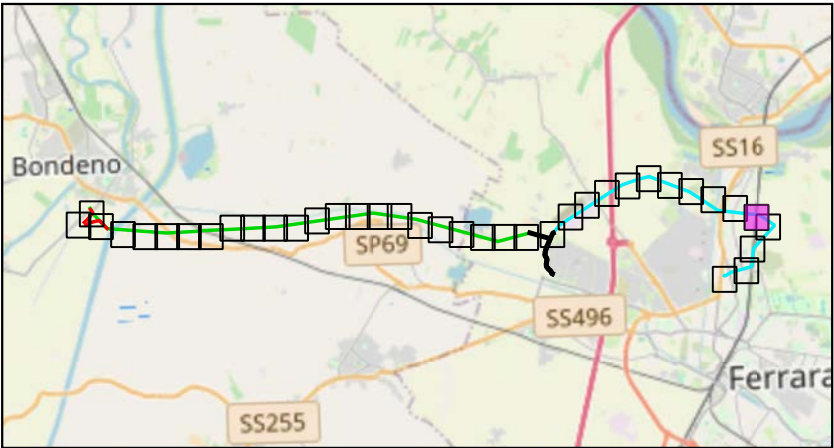

Scala 1:175000

### Legenda:

- |  |                                                           |  |                                                       |
|--|-----------------------------------------------------------|--|-------------------------------------------------------|
|  | Cabine Primarie CP e Stazioni Elettriche SE               |  | Nuovi raccordi a linea Bondeno - Ferrara Cassana      |
|  | Tralicci Bondeno - Ferrara Cassana                        |  | Nuovi raccordi 132 kV a SE Bondeno                    |
|  | Tralicci Ferrara Cassana - Ferrara ZI                     |  | Tratti 132 kV esistenti da demolire                   |
|  | Nuovi tralicci raccordo a linea Bondeno - Ferrara Cassana |  | Linee 132 kV esistenti                                |
|  | Linea 132 kV Bondeno - Ferrara Cassana                    |  | Potenziamento linea 132 kV SE Bondeno - Finale Emilia |
|  | Linea 132 kV interrata                                    |  | Nuova linea 132 kV Bondeno-Ferrara Nord               |
|  | Linea 132 kV Ferrara Cassana - Ferrara ZI                 |  |                                                       |

### TITOLO ELABORATO:

## Inquadramento CTR

### Nome progetto:

Potenziamento linee 132 kV  
Bondeno - Ferrara Cassana  
Ferrara Cassana - Ferrara ZI

Impianto fotovoltaico 64 MW

### Codice:

1024-PRF-D07-00

Scala 1:2000

Rev: 1

Data: 28/07/2025

Formato: A3

Pag. 34 di 38

Società di progettazione:

Produttore:


**GridSHAPE**  
ELECTRIC THINKING

DELTA GEMINI SRL  
P.IVA 12299790969  
deltagemini@lamiaptec.it  
Via Bernina 7 - 20158 - Milano (MI)

Questo documento contiene informazioni di proprietà GRID SHAPE S.r.l. e deve essere utilizzato esclusivamente dal destinatario in relazione alle finalità per le quali è stato ricevuto. E' vietata qualsiasi forma di riproduzione o di divulgazione senza l'esplicito consenso di GRID SHAPE S.r.l.

This document contains information proprietary to GRID SHAPES S.r.l. and it will have to be used exclusively for the purposes for which it has been furnished. Whichever shape of spreading or reproduction without the written permission of GRID SHAPE S.r.l. is prohibit.



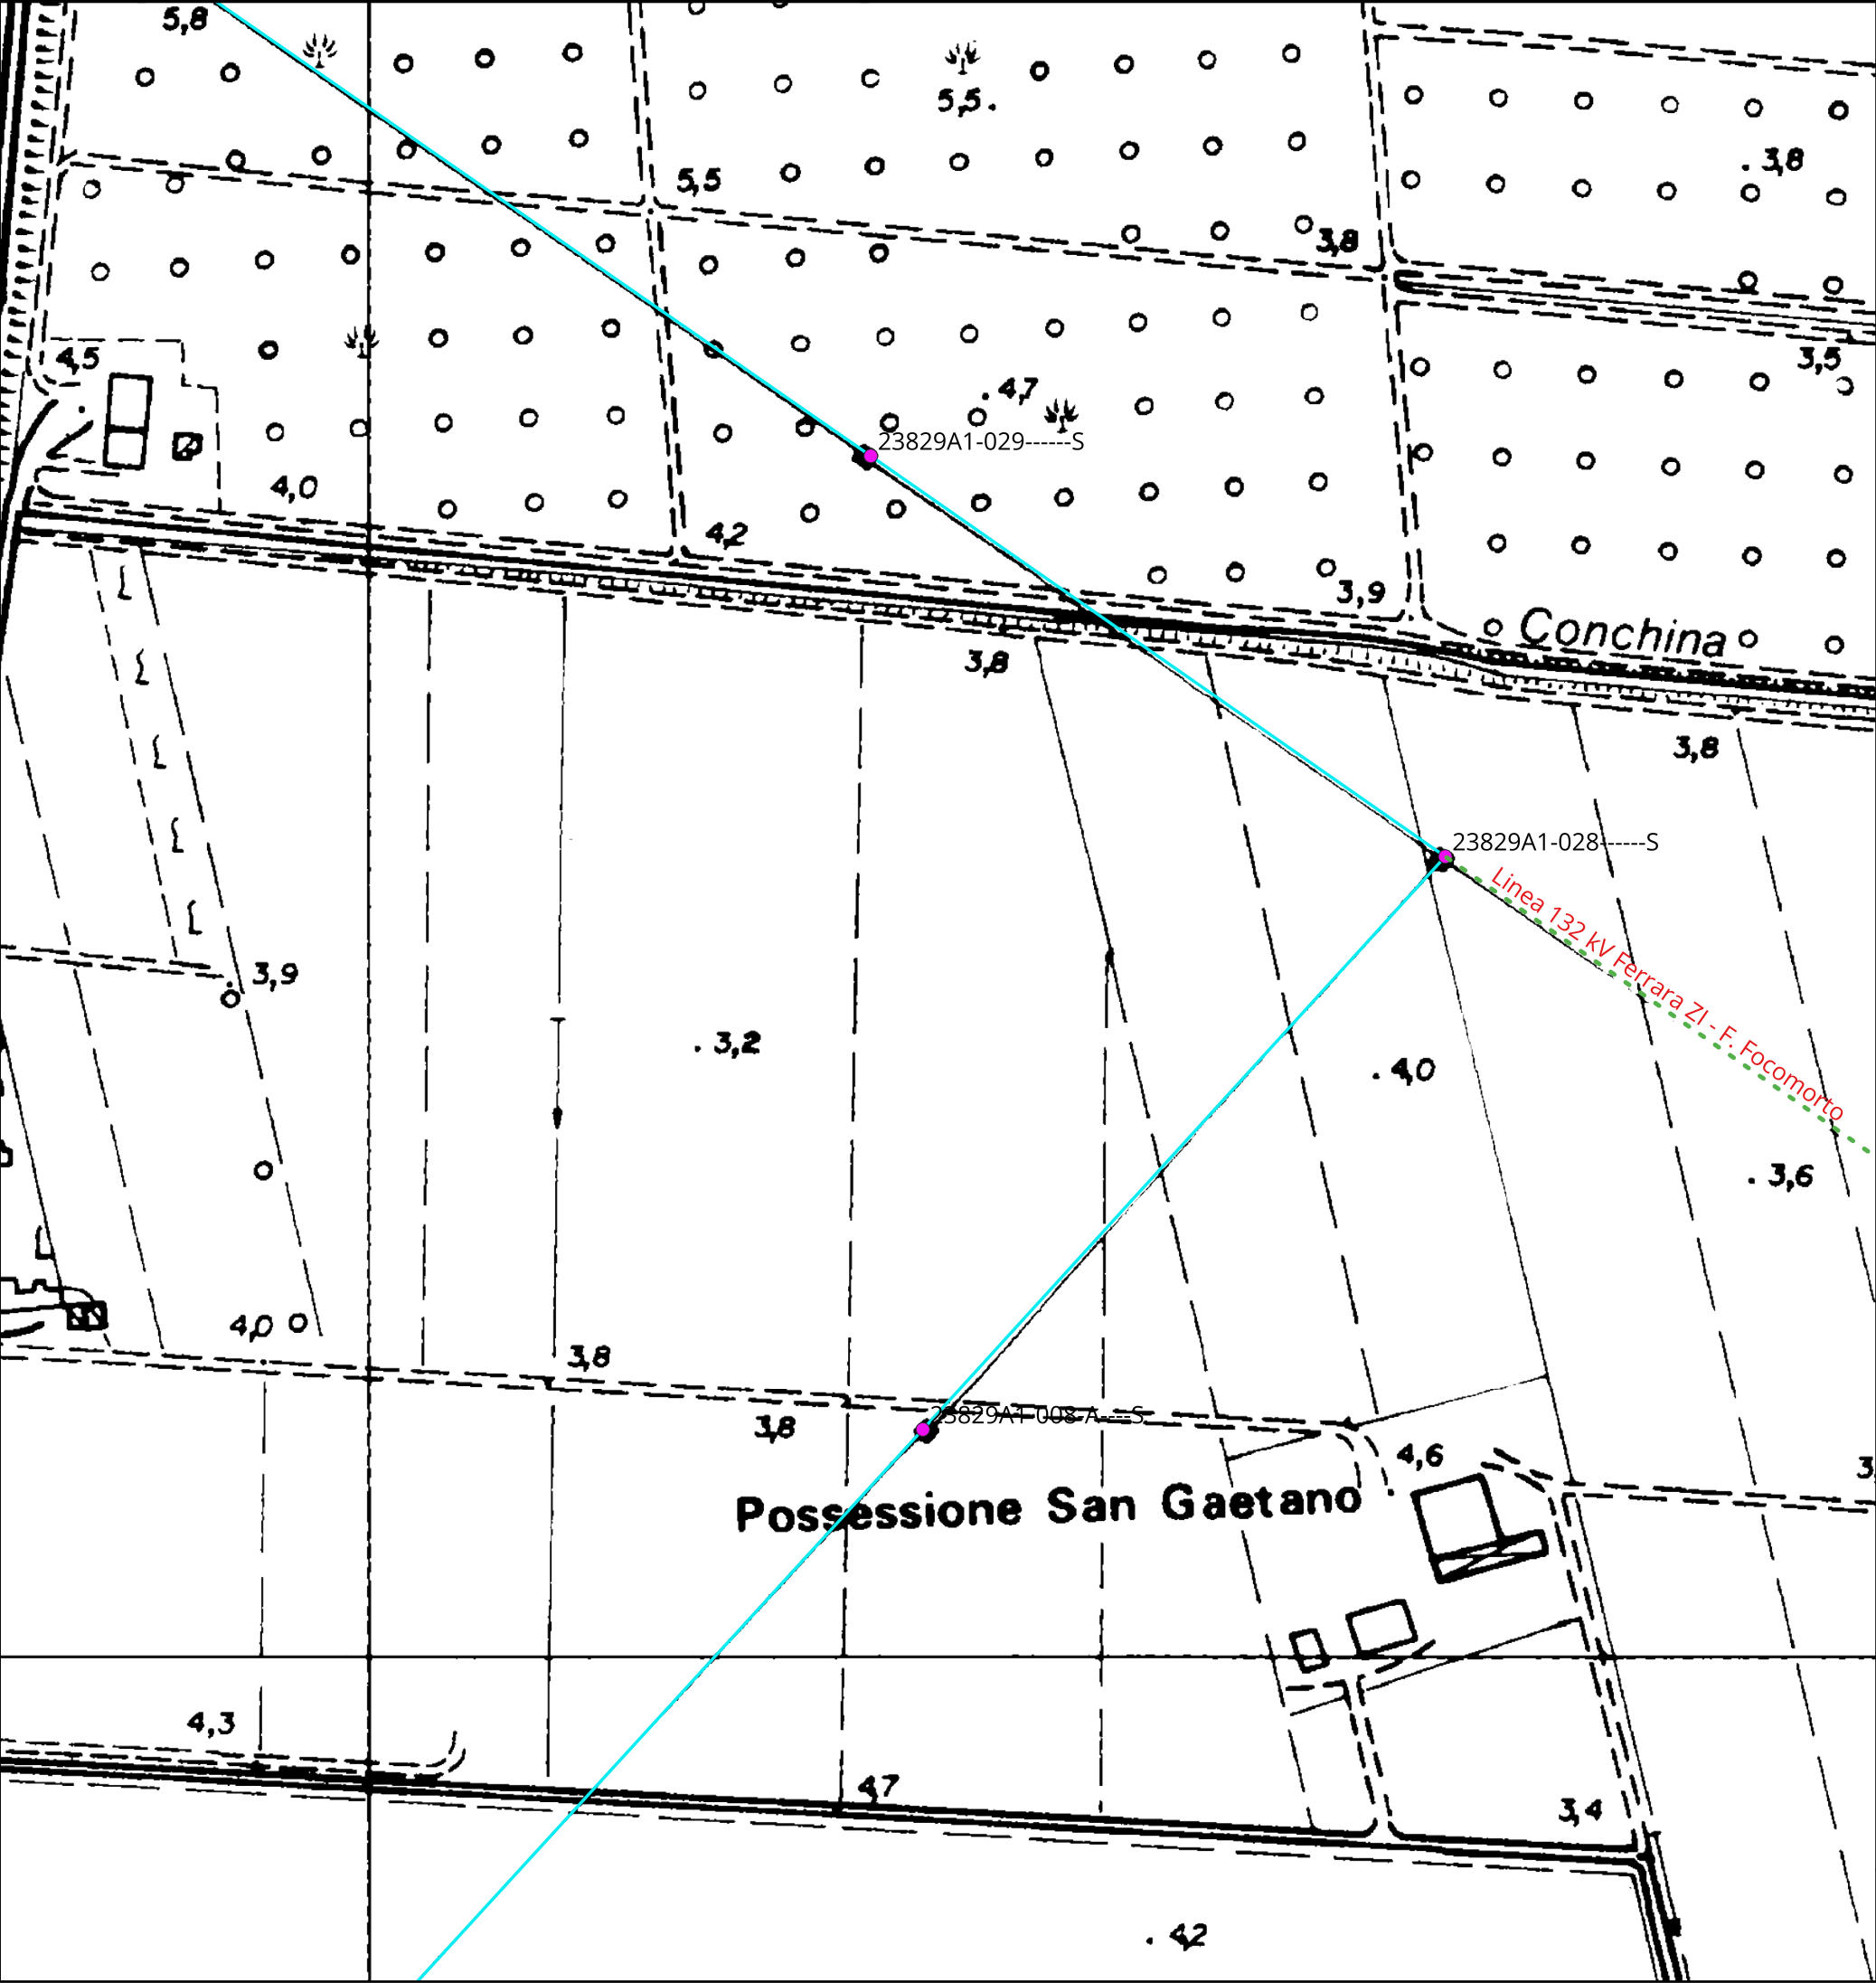

# KEYMAP

Scala 1:175000

Legenda:

|  |                                                           |  |                                                       |
|--|-----------------------------------------------------------|--|-------------------------------------------------------|
|  | Cabine Primarie CP e Stazioni Elettriche SE               |  | Nuovi raccordi a linea Bondeno - Ferrara Cassana      |
|  | Tralicci Bondeno - Ferrara Cassana                        |  | Nuovi raccordi 132 kV a SE Bondeno                    |
|  | Tralicci Ferrara Cassana - Ferrara ZI                     |  | Tratti 132 kV esistenti da demolire                   |
|  | Nuovi tralicci raccordo a linea Bondeno - Ferrara Cassana |  | Linee 132 kV esistenti                                |
|  | Linea 132 kV Bondeno - Ferrara Cassana                    |  | Potenziamento linea 132 kV SE Bondeno - Finale Emilia |
|  | Linea 132 kV interrata                                    |  | Nuova linea 132 kV Bondeno-Ferrara Nord               |
|  | Linea 132 kV Ferrara Cassana - Ferrara ZI                 |  |                                                       |

TITOLO ELABORATO:

## Inquadramento CTR

Nome progetto:

Potenziamento linee 132 kV  
Bondeno - Ferrara Cassana  
Ferrara Cassana - Ferrara ZI

Impianto fotovoltaico 64 MW


Codice:

1024-PRF-D07-00


|                           |             |   |  |
|---------------------------|-------------|---|--|
| Scala 1:2000              |             | Rev: 1                                                                                                  |  |
| Data: 28/07/2025          | Formato: A3 | Pag. 35 di 38                                                                                           |  |
| Società di progettazione: |             | Produttore:                                                                                             |  |
|                           |             | DELTA GEMINI SRL<br>P.IVA 12299790969<br>deltagemini@lamiapec.it<br>Via Bernina 7 - 20158 - Milano (MI) |  |

Questo documento contiene informazioni di proprietà GRID SHAPE S.r.l. e deve essere utilizzato esclusivamente dal destinatario in relazione alle finalità per le quali è stato ricevuto. E' vietata qualsiasi forma di riproduzione o di divulgazione senza l'esplicito consenso di GRID SHAPE S.r.l.

This document contains information proprietary to GRID SHAPES S.r.l. and it will have to be used exclusively for the purposes for which it has been furnished. Whichever shape of spreading or reproduction without the written permission of GRID SHAPE S.r.l. is prohibit.

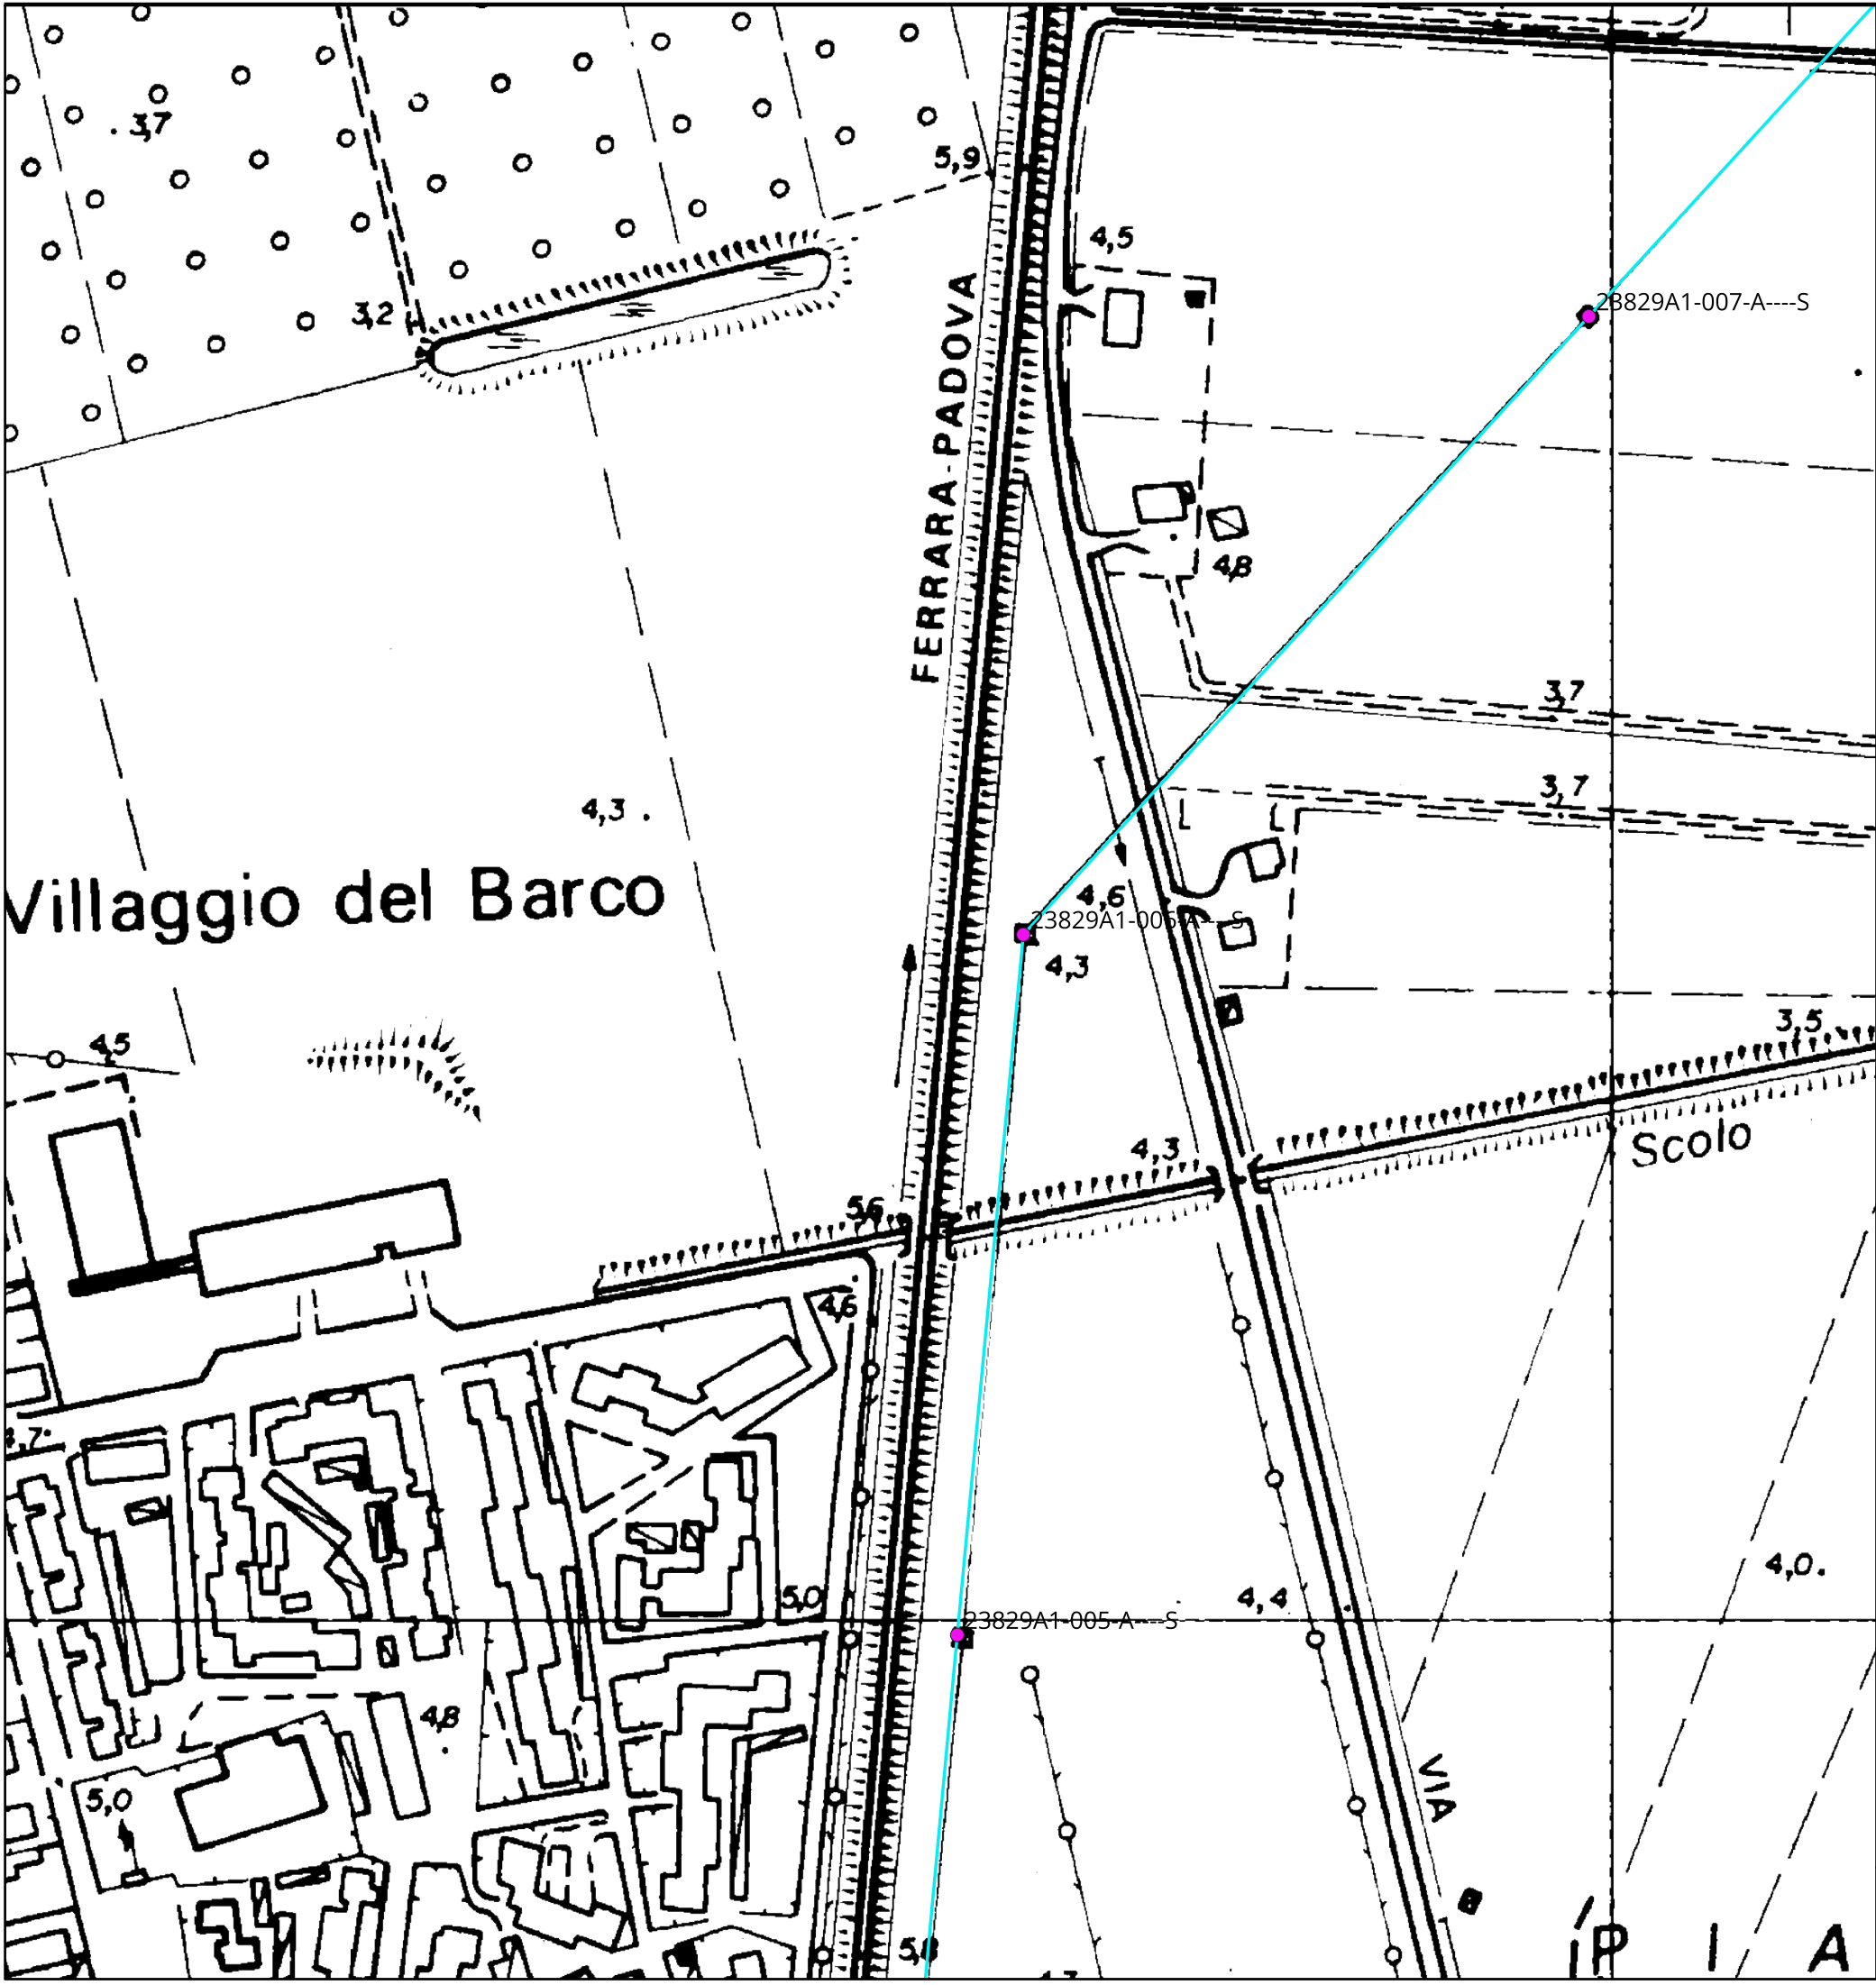

KEYMAP

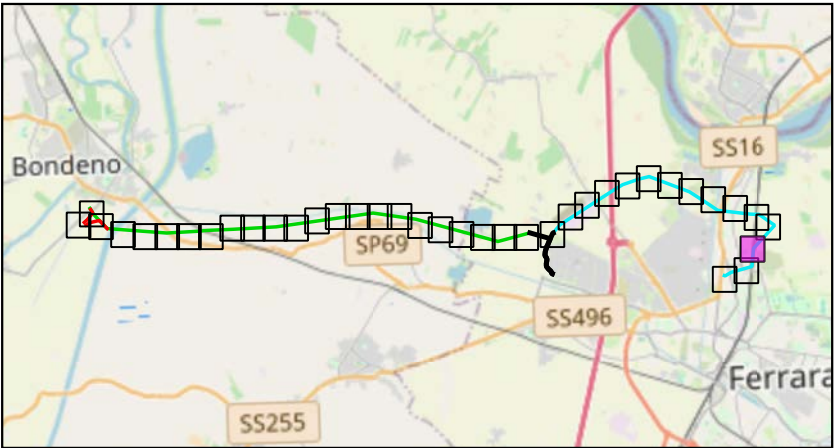

Scala 1:175000

Legenda:

- Cabine Primarie CP e Stazioni Elettriche SE
- Tralicci Bondeno - Ferrara Cassana
- Tralicci Ferrara Cassana - Ferrara ZI
- Nuovi tralicci raccordo a linea Bondeno - Ferrara Cassana
- Linea 132 kV Bondeno - Ferrara Cassana
- Linea 132 kV interrata
- Linea 132 kV Ferrara Cassana - Ferrara ZI
- Nuovi raccordi a linea Bondeno - Ferrara Cassana
- Nuovi raccordi 132 kV a SE Bondeno
- Tratti 132 kV esistenti da demolire
- Linee 132 kV esistenti
- Potenziamento linea 132 kV SE Bondeno - Finale Emilia
- Nuova linea 132 kV Bondeno-Ferrara Nord

TITOLO ELABORATO:

Inquadramento CTR

Nome progetto:

Potenziamento linee 132 kV  
Bondeno - Ferrara Cassana  
Ferrara Cassana - Ferrara ZI

Impianto fotovoltaico 64 MW

Codice:

1024-PRF-D07-00

Scala 1:2000

Rev: 1

Data: 28/07/2025

Formato: A3

Pag. 36 di 38

Società di progettazione:

Produttore:

**GridSHAPE**  
ELECTRIC THINKING

DELTA GEMINI SRL  
P.IVA 12299790969  
deltagemini@lamiapec.it  
Via Bernina 7 - 20158 - Milano (MI)


Questo documento contiene informazioni di proprietà GRID SHAPE S.r.l. e deve essere utilizzato esclusivamente dal destinatario in relazione alle finalità per le quali è stato ricevuto. E' vietata qualsiasi forma di riproduzione o di divulgazione senza l'esplicito consenso di GRID SHAPE S.r.l.

This document contains information proprietary to GRID SHAPES S.r.l. and it will have to be used exclusively for the purposes for which it has been furnished. Whichever shape of spreading or reproduction without the written permission of GRID SHAPE S.r.l. is prohibit.





KEYMAP

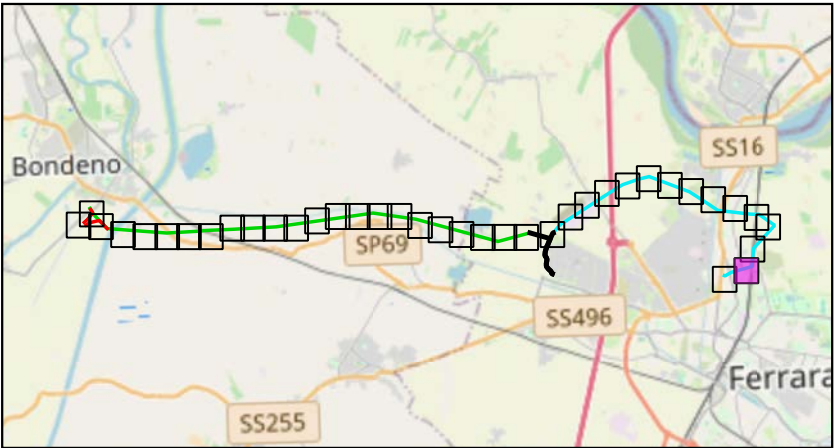

Scala 1:175000

Legenda:

- Cabine Primarie CP e Stazioni Elettriche SE
- Tralicci Bondeno - Ferrara Cassana
- Tralicci Ferrara Cassana - Ferrara ZI
- Nuovi tralicci raccordo a linea Bondeno - Ferrara Cassana
- Linea 132 kV Bondeno - Ferrara Cassana
- Linea 132 kV interrata
- Linea 132 kV Ferrara Cassana - Ferrara ZI

 Nuovi raccordi a linea Bondeno - Ferrara Cassana Nuovi raccordi 132 kV a SE Bondeno Tratt 132 kV esistenti da demolire Linee 132 kV esistenti Potenziamento linea 132 kV SE Bondeno - Finale Emilia Nuova linea 132 kV Bondeno-Ferrara Nord

TITOLO ELABORATO:

Inquadramento CTR

Nome progetto:

Potenziamento linee 132 kV  
Bondeno - Ferrara Cassana  
Ferrara Cassana - Ferrara ZI

Impianto fotovoltaico 64 MW


Codice:

1024-PRF-D07-00

|                                       |             |   |               |
|---------------------------------------|-------------|---|---------------|
| Scala 1:2000                          |             | Rev: 1                                                                                                  |               |
| Data: 28/07/2025                      | Formato: A3 |   | Pag. 37 di 38 |
| Società di progettazione:             |             | Produttore:                                                                                             |               |
| <div>GridSHAPEELECTRIC THINKING</div> |             | DELTA GEMINI SRL<br>P.IVA 12299790969<br>deltagemini@lamiapec.it<br>Via Bernina 7 - 20158 - Milano (MI) |               |

Questo documento contiene informazioni di proprietà GRID SHAPE S.r.l. e deve essere utilizzato esclusivamente dal destinatario in relazione alle finalità per le quali è stato ricevuto. E' vietata qualsiasi forma di riproduzione o di divulgazione senza l'esplicito consenso di GRID SHAPE S.r.l.

This document contains information proprietary to GRID SHAPES S.r.l. and it will have to be used exclusively for the purposes for which it has been furnished. Whichever shape of spreading or reproduction without the written permission of GRID SHAPE S.r.l. is prohibit.

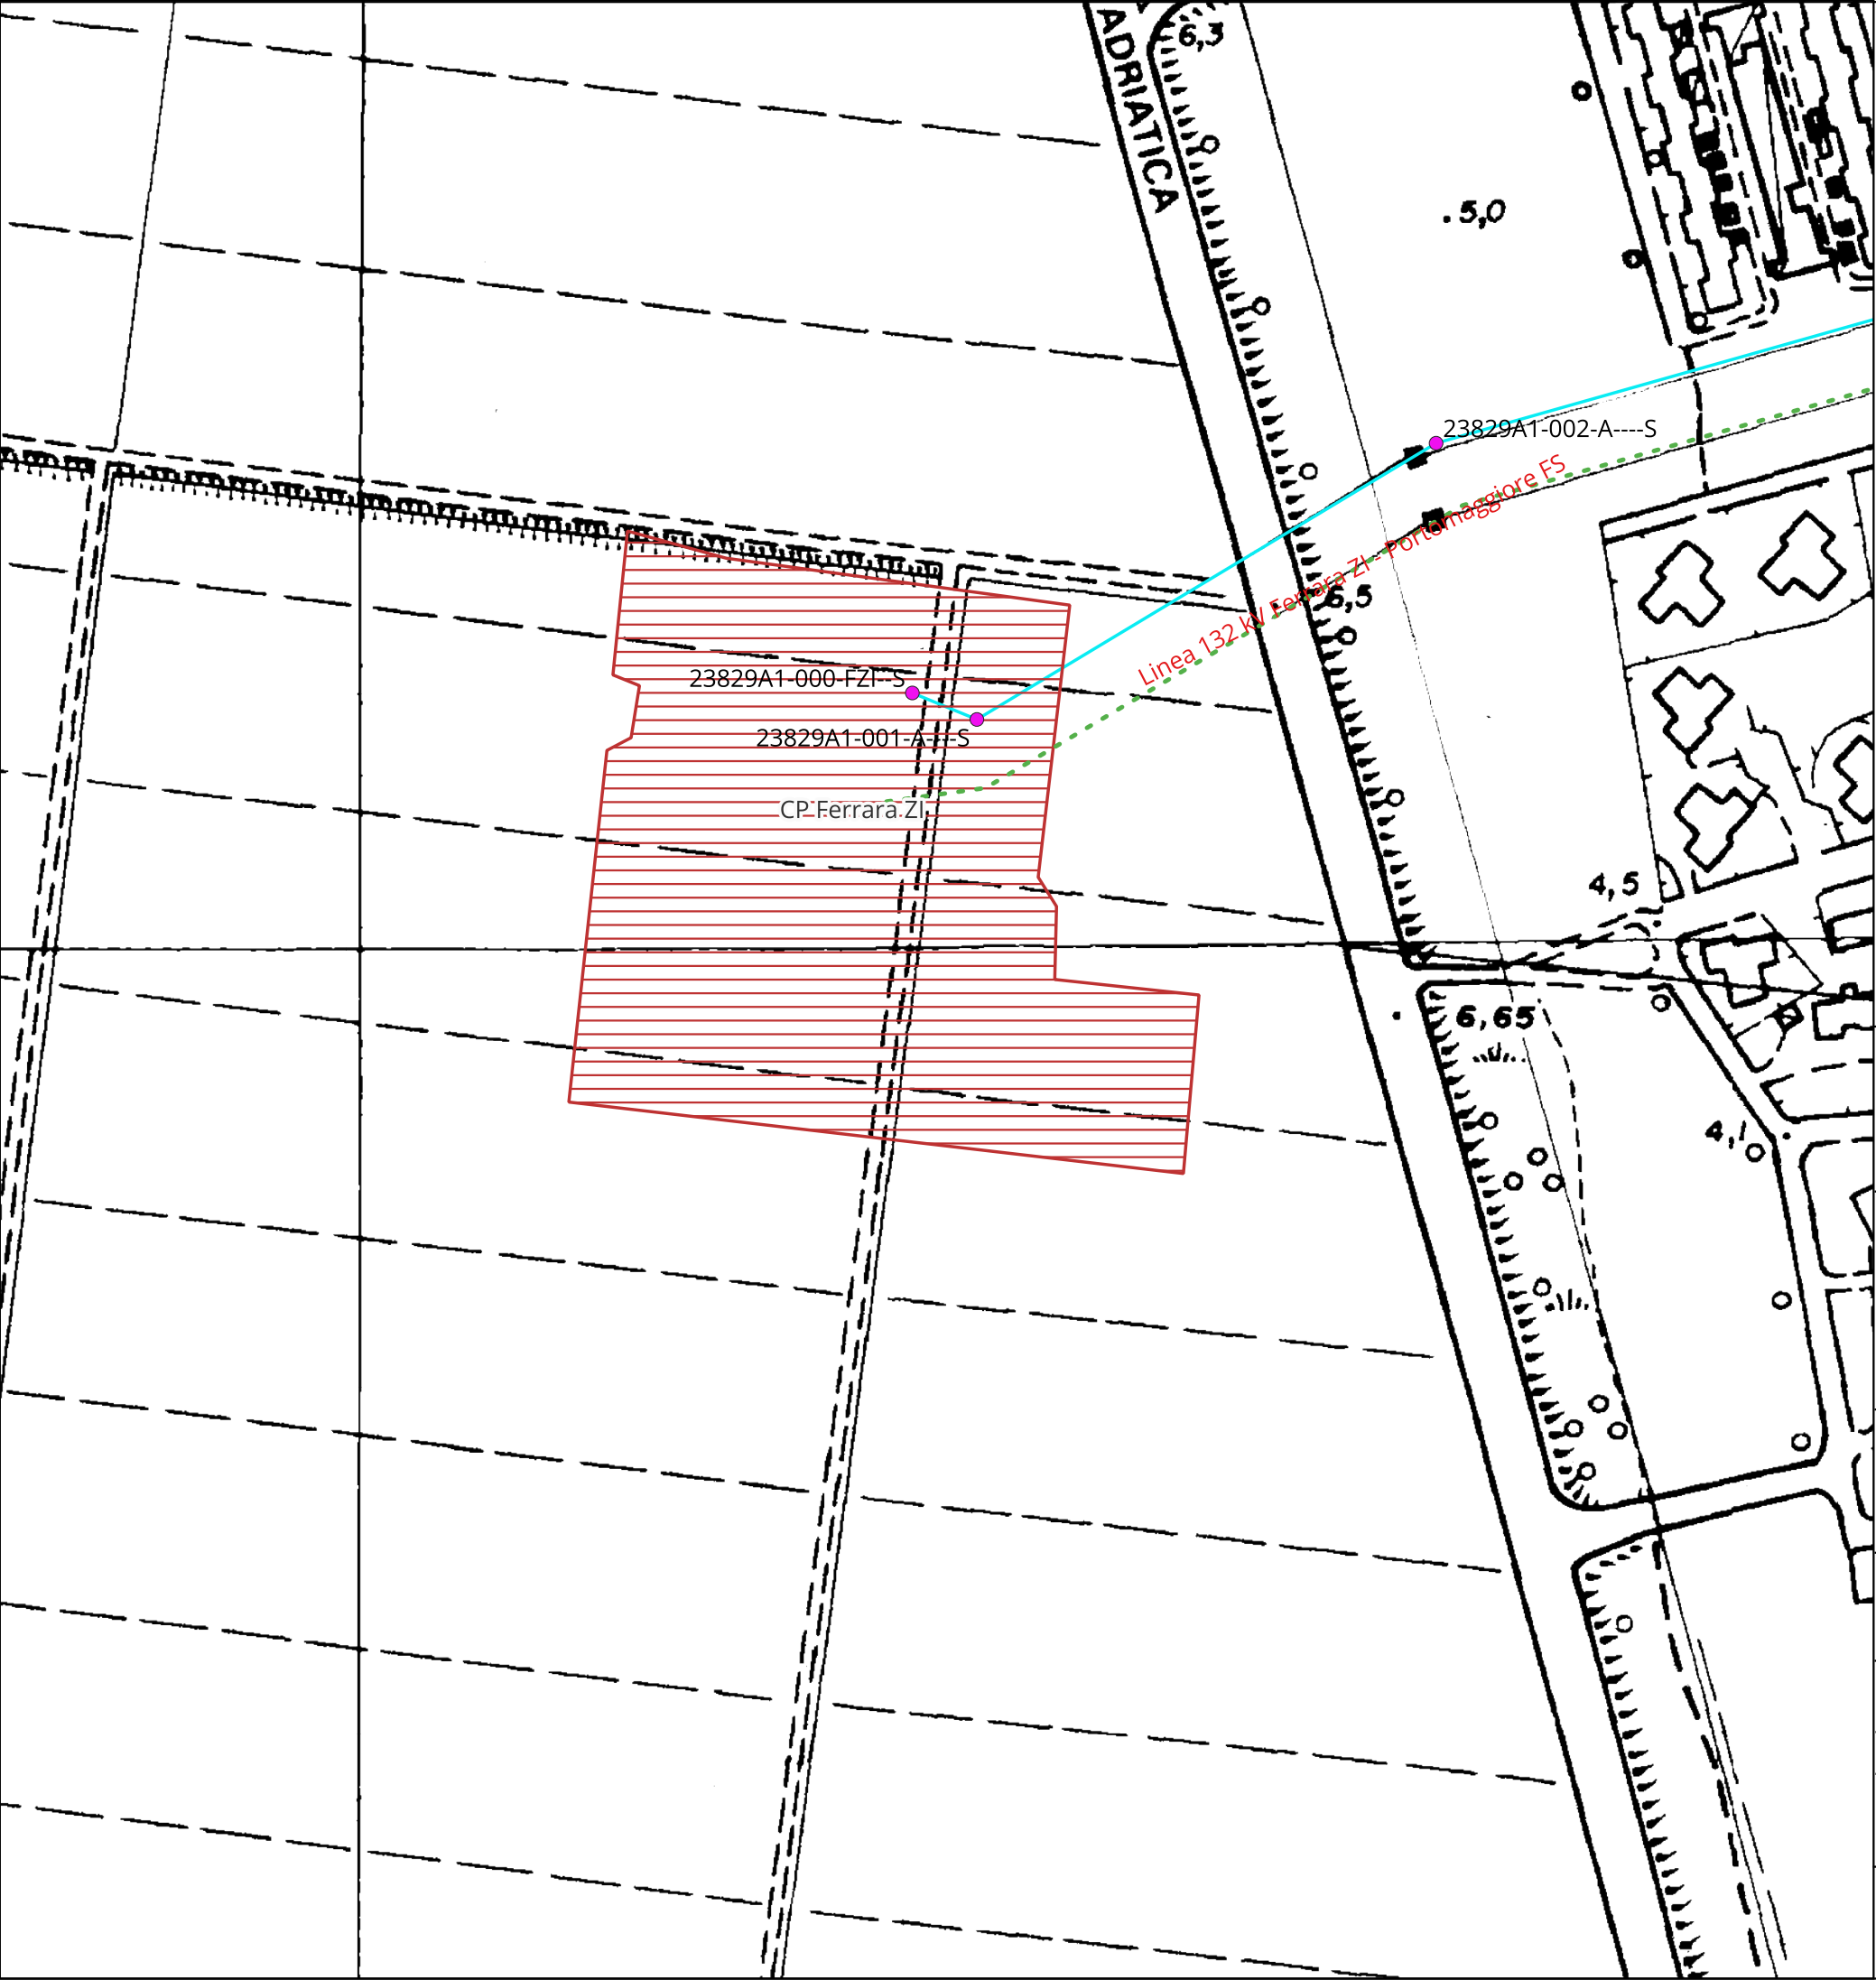

KEYMAP



Scala 1:175000

Legenda:

- Cabine Primarie CP e Stazioni Elettriche SE
- Tralicci Bondeno - Ferrara Cassana
- Tralicci Ferrara Cassana - Ferrara ZI
- Nuovi tralicci raccordo a linea Bondeno - Ferrara Cassana
- Linea 132 kV Bondeno - Ferrara Cassana
- Linea 132 kV interrata
- Linea 132 kV Ferrara Cassana - Ferrara ZI

Nuovi raccordi a linea Bondeno - Ferrara Cassana

Nuovi raccordi 132 kV a SE Bondeno

Tratti 132 kV esistenti da demolire

Linee 132 kV esistenti

Potenziamento linea 132 kV SE Bondeno - Finale Emilia

Nuova linea 132 kV Bondeno-Ferrara Nord

TITOLO ELABORATO:

Inquadramento CTR

Nome progetto:

Potenziamento linee 132 kV  
Bondeno - Ferrara Cassana  
Ferrara Cassana - Ferrara ZI

Impianto fotovoltaico 64 MW

Codice:

1024-PRF-D07-00

Scala 1:2000

Rev: 1

Data: 28/07/2025

Formato: A3

Pag. 38 di 38

Società di progettazione:

Produttore:

**GridSHAPE**  
ELECTRIC THINKING

DELTA GEMINI SRL  
P.IVA 12299790969  
deltagemini@lamiaptec.it  
Via Bernina 7 - 20158 - Milano (MI)

Questo documento contiene informazioni di proprietà GRID SHAPE S.r.l. e deve essere utilizzato esclusivamente dal destinatario in relazione alle finalità per le quali è stato ricevuto. E' vietata qualsiasi forma di riproduzione o di divulgazione senza l'esplicito consenso di GRID SHAPE S.r.l.

This document contains information proprietary to GRID SHAPES S.r.l. and it will have to be used exclusively for the purposes for which it has been furnished. Whichever shape of spreading or reproduction without the written permission of GRID SHAPE S.r.l. is prohibit.