




KEYMAP

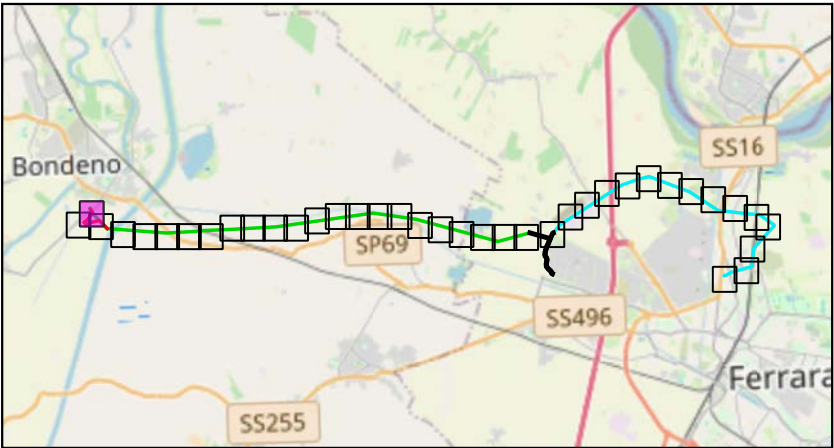

Scala 1:175000

Legenda:

- Cabine Primarie CP e Stazioni Elettriche SE
-
- Tralicci Bondeno - Ferrara Cassana

TITOLO ELABORATO:
Inquadramento ricettori DPA su
ortofoto

Nome progetto: Potenziamento linee 132 kV
Bondeno - Ferrara Cassana
Ferrara Cassana - Ferrara ZI

 Impianto fotovoltaico 64 MW

Codice:

1024-PRF-D17-00


Scala 1:2000		Rev: 1	
Data: 24/07/2025	Formato: A3		Pag. 1 di 38
Società di progettazione:		Produttore:	
Grid SHAPE ELECTRIC THINKING		DELTA GEMINI SRL P.IVA 12299790969 deltagemini@lamiapec.it Via Bernina 7 - 20158 - Milano (MI)	

Questo documento contiene informazioni di proprietà GRID SHAPE S.r.l. e deve essere utilizzato esclusivamente dal destinatario in relazione alle finalità per le quali è stato ricevuto. E' vietata qualsiasi forma di riproduzione o di divulgazione senza l'esplicito consenso di GRID SHAPE S.r.l.

This document contains information proprietary to GRID SHAPES S.r.l. and it will have to be used exclusively for the purposes for which it has been furnished. Whichever shape of spreading or reproduction without the written permission of GRID SHAPE S.r.l. is prohibit.



KEYMAP

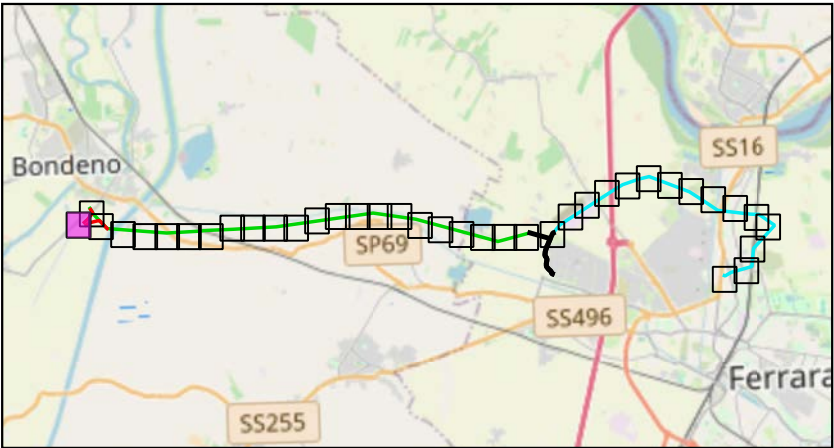

Scala 1:175000

Legenda:

- Nuovi tralicci raccordo a linea Bondeno - Ferrara Cassana
- Nuovi raccordi a linea Bondeno - Ferrara Cassana
- Nuovi raccordi 132 kV a SE Bondeno
- Tratti 132 kV esistenti da demolire
- Linee 132 kV esistenti
- Potenziamento linea 132 kV SE Bondeno - Finale Emilia
- Nuova linea 132 kV Bondeno-Ferrara Nord
- Distanza di prima approssimazione altre linee

TITOLO ELABORATO:
Inquadramento ricettori DPA su
ortofoto

Nome progetto:
Potenziamento linee 132 kV
Bondeno - Ferrara Cassana
Ferrara Cassana - Ferrara ZI

Impianto fotovoltaico 64 MW

Codice:

1024-PRF-D17-00


Scala 1:2000		Rev: 1	
Data: 24/07/2025	Formato: A3		Pag. 2 di 38
Società di progettazione:		Produttore:	
		DELTA GEMINI SRL P.IVA 12299790969 deltagemini@lamiaptec.it Via Bernina 7 - 20158 - Milano (MI)	

Questo documento contiene informazioni di proprietà GRID SHAPE S.r.l. e deve essere utilizzato esclusivamente dal destinatario in relazione alle finalità per le quali è stato ricevuto. E' vietata qualsiasi forma di riproduzione o di divulgazione senza l'esplicito consenso di GRID SHAPE S.r.l.

This document contains information proprietary to GRID SHAPES S.r.l. and it will have to be used exclusively for the purposes for which it has been furnished. Whichever shape of spreading or reproduction without the written permission of GRID SHAPE S.r.l. is prohibit.



KEYMAP

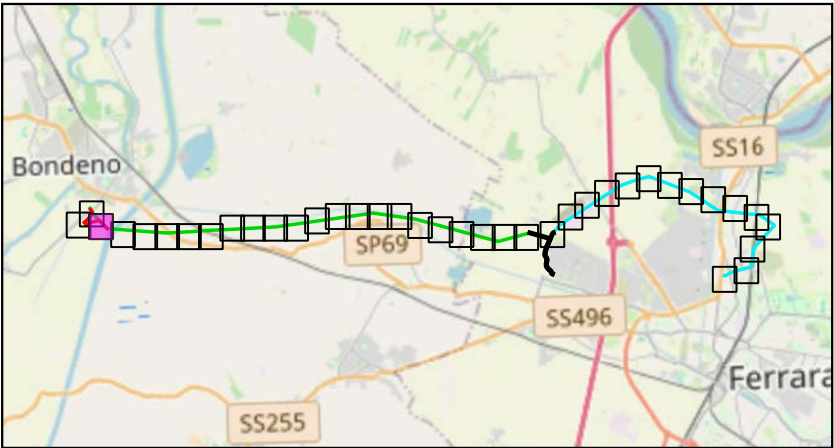

Scala 1:175000

Legenda:

- Tralici Bondeno - Ferrara Cassana
- Nuovi tralici raccordo a linea Bondeno - Ferrara Cassana
- Linea 132 kV Bondeno - Ferrara Cassana
- Nuovi raccordi a linea Bondeno - Ferrara Cassana
- Nuovi raccordi 132 kV a SE Bondeno
- Tratti 132 kV esistenti da demolire
- Linee 132 kV esistenti
- Nuova linea 132 kV Bondeno-Ferrara Nord
- Distanza di prima approssimazione altre linee

TITOLO ELABORATO:
Inquadramento ricettori DPA su
ortofoto

Nome progetto:
Potenziamento linee 132 kV
Bondeno - Ferrara Cassana
Ferrara Cassana - Ferrara ZI

Impianto fotovoltaico 64 MW

Codice:

1024-PRF-D17-00


Scala 1:2000		Rev: 1	
Data: 24/07/2025	Formato: A3		Pag. 3 di 38
Società di progettazione:		Produttore:	
		DELTA GEMINI SRL P.IVA 12299790969 deltagemini@lamiaptec.it Via Bernina 7 - 20158 - Milano (MI)	

Questo documento contiene informazioni di proprietà GRID SHAPE S.r.l. e deve essere utilizzato esclusivamente dal destinatario in relazione alle finalità per le quali è stato ricevuto. E' vietata qualsiasi forma di riproduzione o di divulgazione senza l'esplicito consenso di GRID SHAPE S.r.l.

This document contains information proprietary to GRID SHAPES S.r.l. and it will have to be used exclusively for the purposes for which it has been furnished. Whichever shape of spreading or reproduction without the written permission of GRID SHAPE S.r.l. is prohibit.



KEYMAP

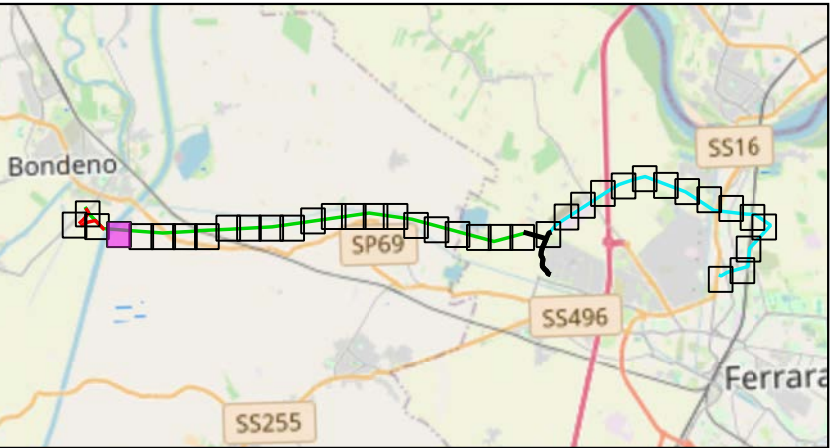

Scala 1:175000

Legenda:

- Tralicci Bondeno - Ferrara Cassana
- - - Nuova linea 132 kV Bondeno-Ferrara Nord
- Linea 132 kV Bondeno - Ferrara Cassana

TITOLO ELABORATO:
Inquadramento ricettori DPA su
ortofoto

Nome progetto: Potenziamento linee 132 kV
Bondeno - Ferrara Cassana
Ferrara Cassana - Ferrara ZI

 Impianto fotovoltaico 64 MW


Codice:

1024-PRF-D17-00


Scala 1:2000		Rev: 1	
Data: 24/07/2025	Formato: A3		Pag. 4 di 38
Società di progettazione:		Produttore:	
		DELTA GEMINI SRL P.IVA 12299790969 deltagemini@lamiapec.it Via Bernina 7 - 20158 - Milano (MI)	

Questo documento contiene informazioni di proprietà GRID SHAPE S.r.l. e deve essere utilizzato esclusivamente dal destinatario in relazione alle finalità per le quali è stato ricevuto. E' vietata qualsiasi forma di riproduzione o di divulgazione senza l'esplicito consenso di GRID SHAPE S.r.l.

This document contains information proprietary to GRID SHAPES S.r.l. and it will have to be used exclusively for the purposes for which it has been furnished. Whichever shape of spreading or reproduction without the written permission of GRID SHAPE S.r.l. is prohibit.

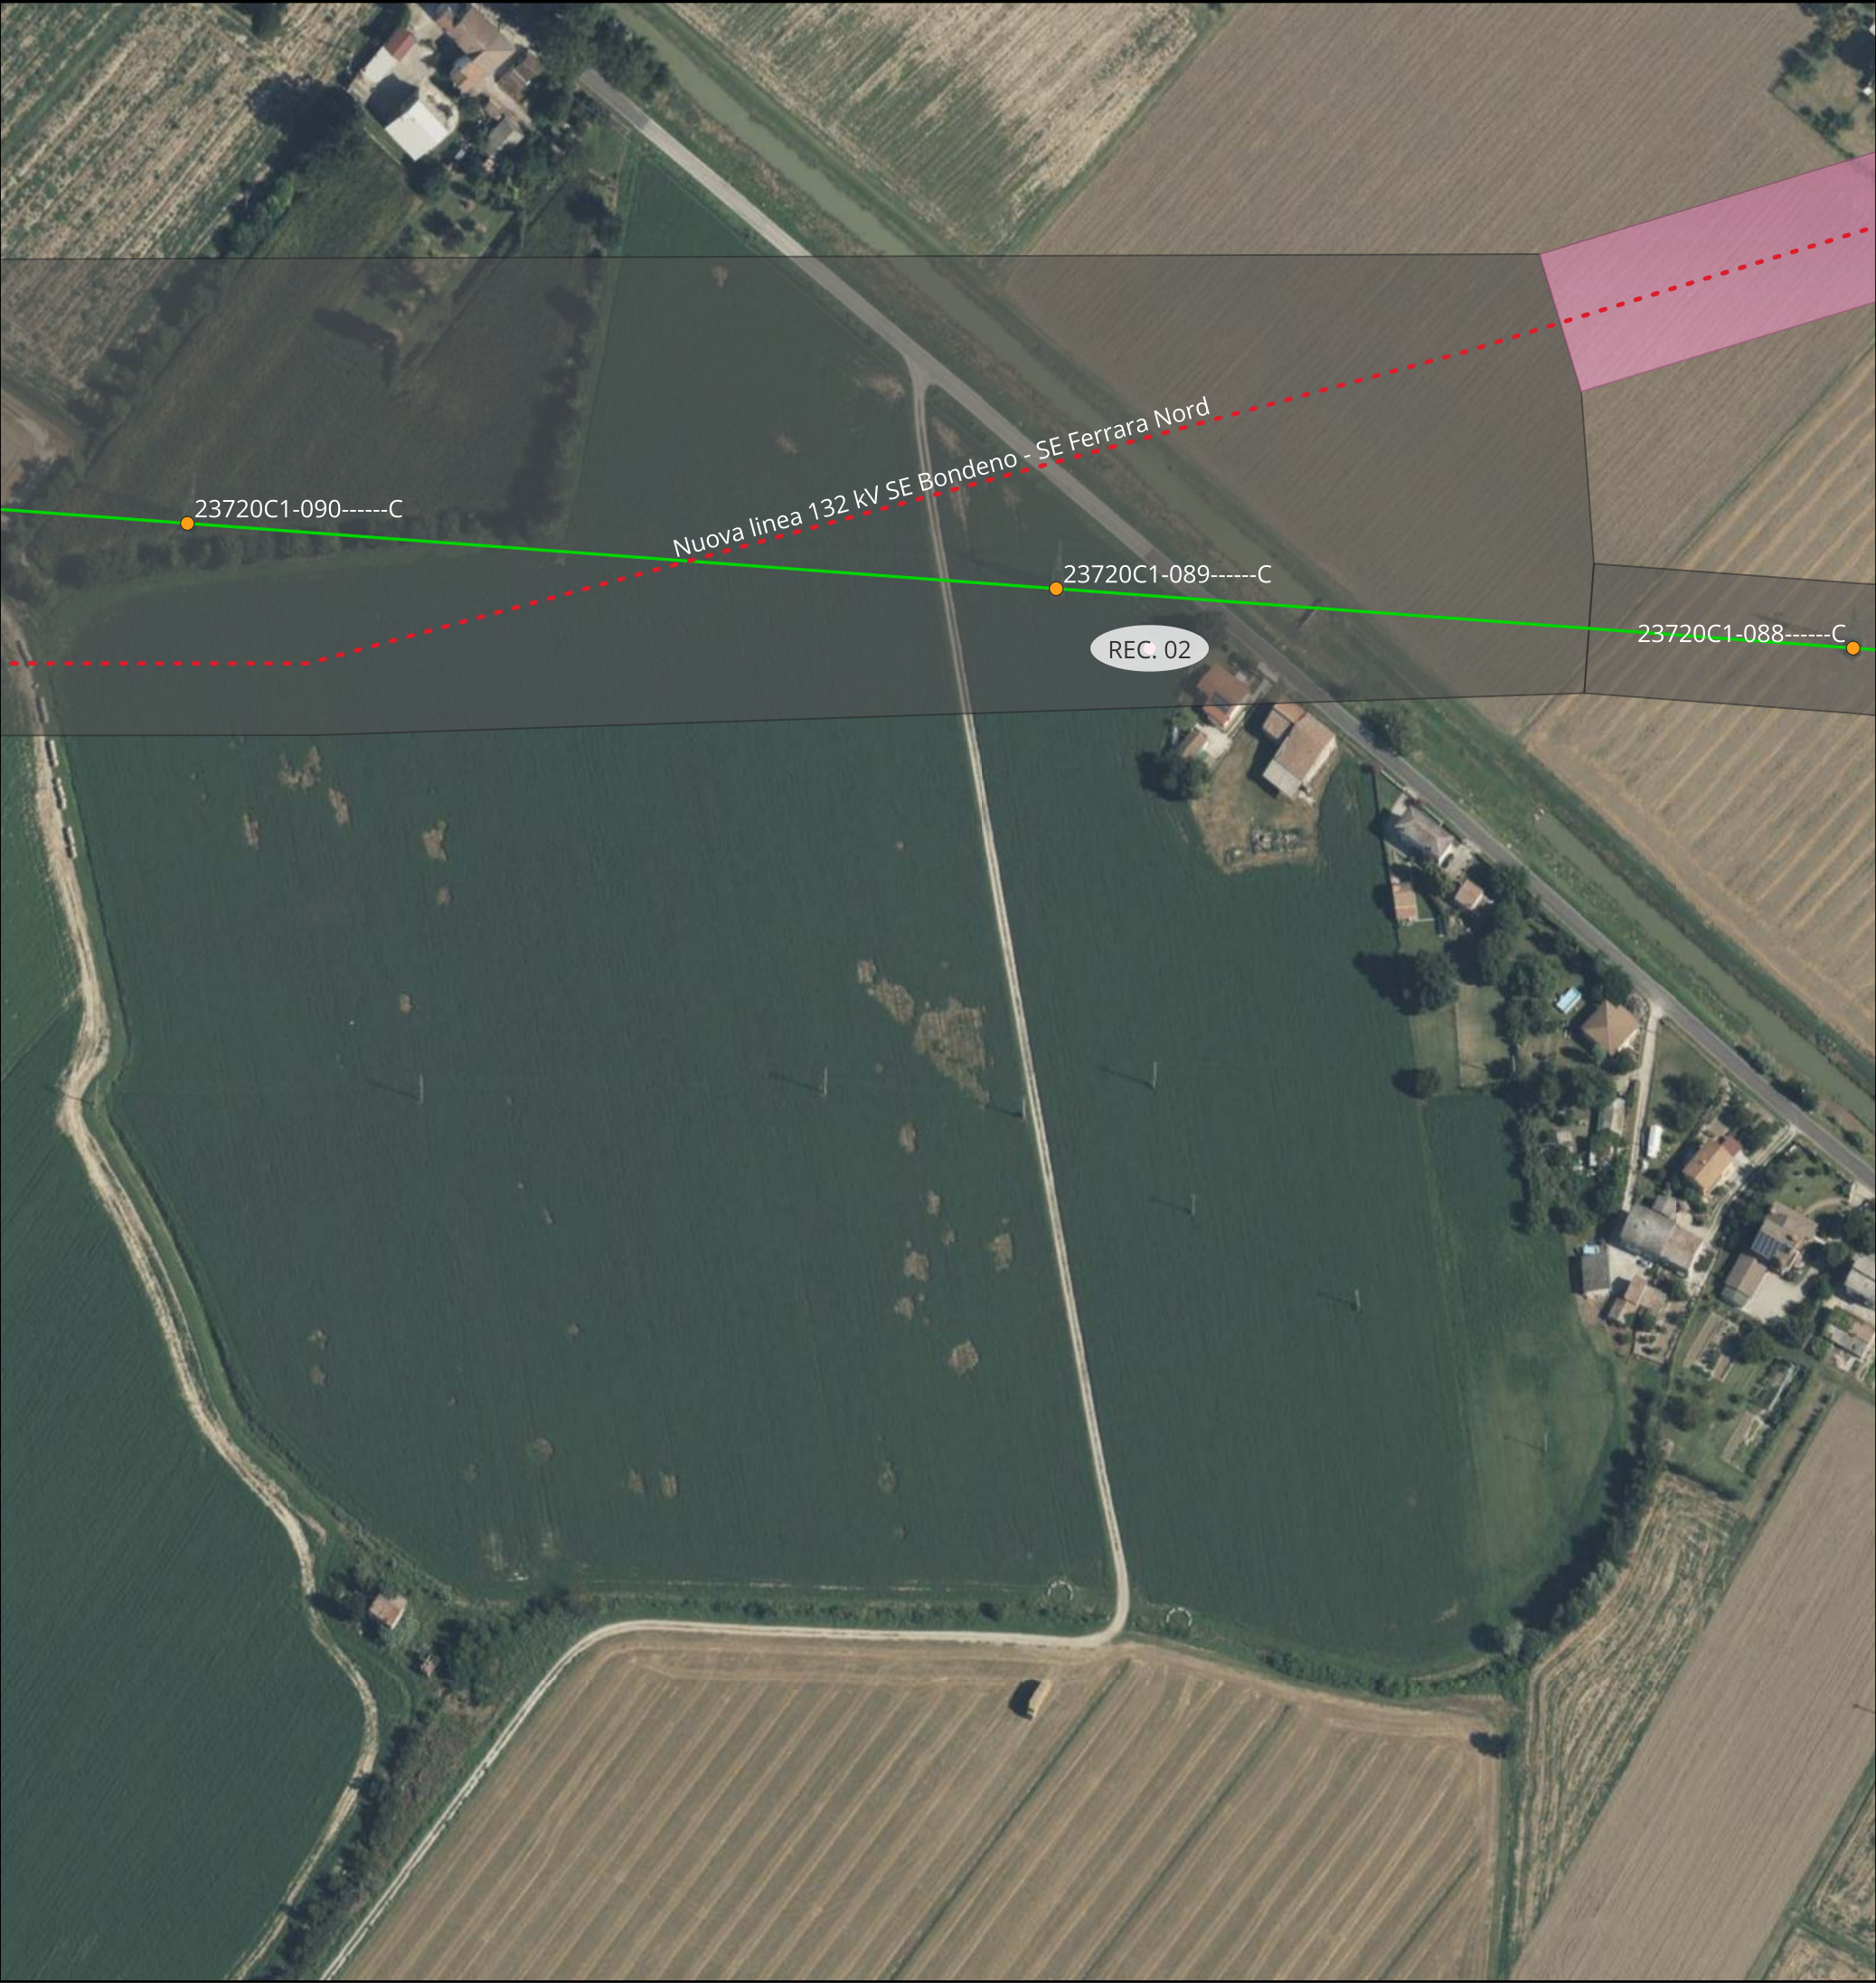

KEYMAP

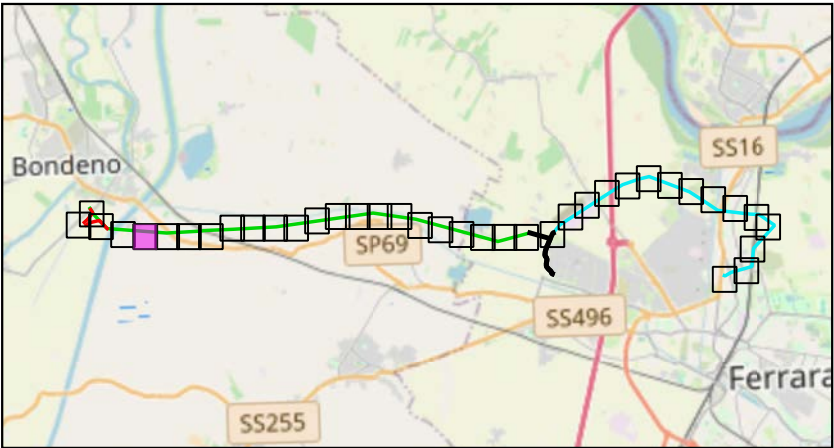

Scala 1:175000

Legenda:

- Tralicci Bondeno - Ferrara Cassana
- Nuova linea 132 kV Bondeno-Ferrara Nord
- Linea 132 kV Bondeno - Ferrara Cassana
- Distanza di prima approssimazione altree linee

TITOLO ELABORATO:
Inquadramento ricettori DPA su
ortofoto

Nome progetto:
Potenziamento linee 132 kV
Bondeno - Ferrara Cassana
Ferrara Cassana - Ferrara ZI

Impianto fotovoltaico 64 MW

Codice:

1024-PRF-D17-00


Scala 1:2000		Rev: 1	
Data: 24/07/2025	Formato: A3		Pag. 5 di 38
Società di progettazione:		Produttore:	
		DELTA GEMINI SRL P.IVA 12299790969 deltagemini@lamiapec.it Via Bernina 7 - 20158 - Milano (MI)	

Questo documento contiene informazioni di proprietà GRID SHAPE S.r.l. e deve essere utilizzato esclusivamente dal destinatario in relazione alle finalità per le quali è stato ricevuto. E' vietata qualsiasi forma di riproduzione o di divulgazione senza l'esplicito consenso di GRID SHAPE S.r.l.

This document contains information proprietary to GRID SHAPES S.r.l. and it will have to be used exclusively for the purposes for which it has been furnished. Whichever shape of spreading or reproduction without the written permission of GRID SHAPE S.r.l. is prohibit.



KEYMAP

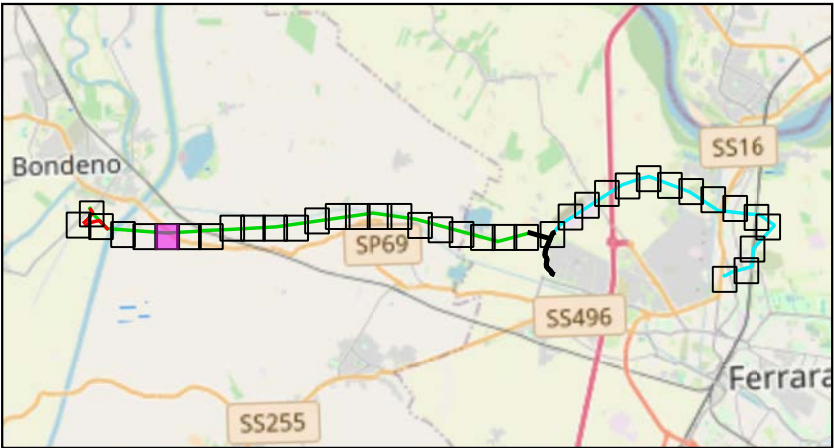

Scala 1:175000

Legenda:

- Tralicci Bondeno - Ferrara Cassana
- Nuova linea 132 kV Bondeno-Ferrara Nord
- Linea 132 kV Bondeno - Ferrara Cassana
- Distanza di prima approssimazione altree linee

TITOLO ELABORATO:
Inquadramento ricettori DPA su
ortofoto

Nome progetto:
Potenziamento linee 132 kV
Bondeno - Ferrara Cassana
Ferrara Cassana - Ferrara ZI

Impianto fotovoltaico 64 MW

Codice:

1024-PRF-D17-00


Scala 1:2000		Rev: 1	
Data: 24/07/2025	Formato: A3		Pag. 6 di 38
Società di progettazione:		Produttore:	
		DELTA GEMINI SRL P.IVA 12299790969 deltagemini@lamiapec.it Via Bernina 7 - 20158 - Milano (MI)	

Questo documento contiene informazioni di proprietà GRID SHAPE S.r.l. e deve essere utilizzato esclusivamente dal destinatario in relazione alle finalità per le quali è stato ricevuto. E' vietata qualsiasi forma di riproduzione o di divulgazione senza l'esplicito consenso di GRID SHAPE S.r.l.

This document contains information proprietary to GRID SHAPES S.r.l. and it will have to be used exclusively for the purposes for which it has been furnished. Whichever shape of spreading or reproduction without the written permission of GRID SHAPE S.r.l. is prohibit.



KEYMAP

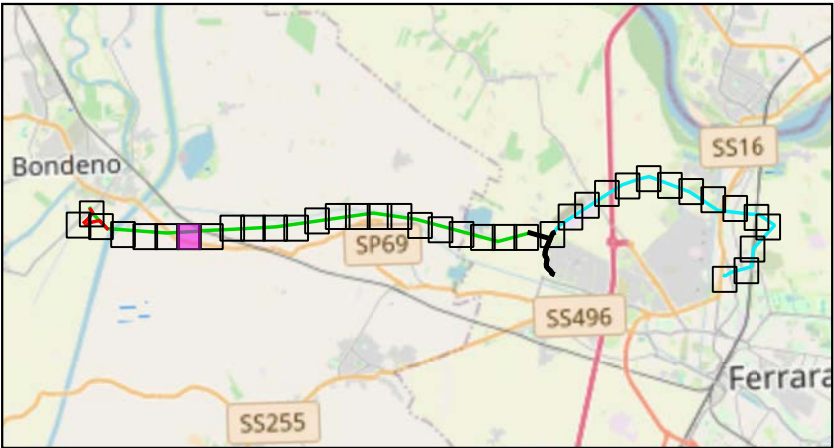

Scala 1:175000

Legenda:

- Tralicci Bondeno - Ferrara Cassana
- Linea 132 kV Bondeno - Ferrara Cassana

TITOLO ELABORATO:
Inquadramento ricettori DPA su
ortofoto

Nome progetto: Potenziamento linee 132 kV
Bondeno - Ferrara Cassana
Ferrara Cassana - Ferrara ZI

Impianto fotovoltaico 64 MW

Codice:

1024-PRF-D17-00

Scala 1:2000		Rev: 1	
Data: 24/07/2025	Formato: A3		Pag. 7 di 38
Società di progettazione:		Produttore:	
		DELTA GEMINI SRL P.IVA 12299790969 deltagemini@lamiapec.it Via Bernina 7 - 20158 - Milano (MI)	



KEYMAP



Scala 1:175000

Legenda:

- Tralicci Bondeno - Ferrara Cassana
- Linea 132 kV Bondeno - Ferrara Cassana

TITOLO ELABORATO:
Inquadramento ricettori DPA su
ortofoto

Nome progetto: Potenziamento linee 132 kV
Bondeno - Ferrara Cassana
Ferrara Cassana - Ferrara ZI

Impianto fotovoltaico 64 MW

Codice:

1024-PRF-D17-00


Scala 1:2000		Rev: 1	
Data: 24/07/2025	Formato: A3		Pag. 8 di 38
Società di progettazione:		Produttore:	
		DELTA GEMINI SRL P.IVA 12299790969 deltagemini@lamiaptec.it Via Bernina 7 - 20158 - Milano (MI)	

Questo documento contiene informazioni di proprietà GRID SHAPE S.r.l. e deve essere utilizzato esclusivamente dal destinatario in relazione alle finalità per le quali è stato ricevuto. E' vietata qualsiasi forma di riproduzione o di divulgazione senza l'esplicito consenso di GRID SHAPE S.r.l.

This document contains information proprietary to GRID SHAPES S.r.l. and it will have to be used exclusively for the purposes for which it has been furnished. Whichever shape of spreading or reproduction without the written permission of GRID SHAPE S.r.l. is prohibit.



KEYMAP

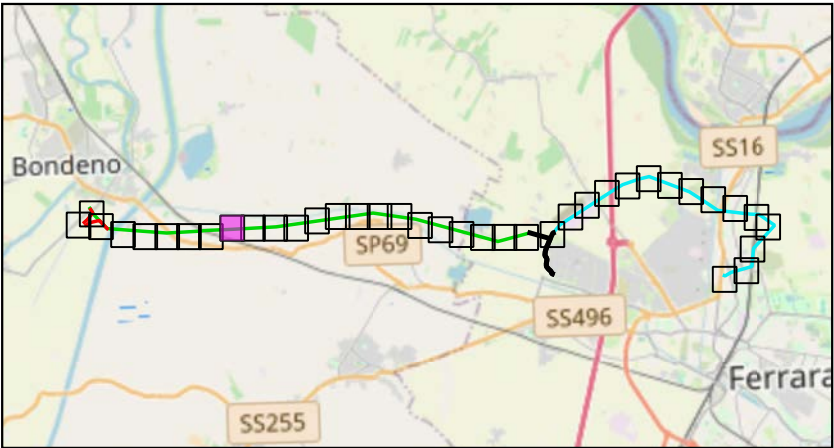

Scala 1:175000

Legenda:

- Tralicci Bondeno - Ferrara Cassana
- Linea 132 kV Bondeno - Ferrara Cassana

TITOLO ELABORATO: Inquadramento ricettori DPA su ortofoto		
Nome progetto: Potenziamento linee 132 kV Bondeno - Ferrara Cassana Ferrara Cassana - Ferrara ZI Impianto fotovoltaico 64 MW		
Codice: 1024-PRF-D17-00		
Scala 1:2000		Rev: 1
Data: 24/07/2025	Formato: A3	Pag. 9 di 38
Società di progettazione:		Produttore:
GridSHAPE ELECTRIC THINKING		DELTA GEMINI SRL P.IVA 12299790969 deltagemini@lamiaptec.it Via Bernina 7 - 20158 - Milano (MI)
Questo documento contiene informazioni di proprietà GRID SHAPE S.r.l. e deve essere utilizzato esclusivamente dal destinatario in relazione alle finalità per le quali è stato ricevuto. E' vietata qualsiasi forma di riproduzione o di divulgazione senza l'esplicito consenso di GRID SHAPE S.r.l. This document contains information proprietary to GRID SHAPES S.r.l. and it will have to be used exclusively for the purposes for which it has been furnished. Whichever shape of spreading or reproduction without the written permission of GRID SHAPE S.r.l. is prohibit.		



KEYMAP



Scala 1:175000

Legenda:

- Tralicci Bondeno - Ferrara Cassana
- Linea 132 kV Bondeno - Ferrara Cassana

TITOLO ELABORATO:
Inquadramento ricettori DPA su
ortofoto

Nome progetto: Potenziamento linee 132 kV
 Bondeno - Ferrara Cassana
 Ferrara Cassana - Ferrara ZI

 Impianto fotovoltaico 64 MW

Codice:

1024-PRF-D17-00

Scala 1:2000		Rev: 1	
Data: 24/07/2025	Formato: A3		Pag. 10 di 38
Società di progettazione:		Produttore:	
		DELTA GEMINI SRL P.IVA 12299790969 deltagemini@lamiapec.it Via Bernina 7 - 20158 - Milano (MI)	

Questo documento contiene informazioni di proprietà GRID SHAPE S.r.l. e deve essere utilizzato esclusivamente dal destinatario in relazione alle finalità per le quali è stato ricevuto. E' vietata qualsiasi forma di riproduzione o di divulgazione senza l'esplicito consenso di GRID SHAPE S.r.l.

This document contains information proprietary to GRID SHAPES S.r.l. and it will have to be used exclusively for the purposes for which it has been furnished. Whichever shape of spreading or reproduction without the written permission of GRID SHAPE S.r.l. is prohibit.



KEYMAP



Scala 1:175000

Legenda:

- Tralicci Bondeno - Ferrara Cassana
- Linea 132 kV Bondeno - Ferrara Cassana

TITOLO ELABORATO:
Inquadramento ricettori DPA su
ortofoto

Nome progetto: Potenziamento linee 132 kV
Bondeno - Ferrara Cassana
Ferrara Cassana - Ferrara ZI

 Impianto fotovoltaico 64 MW

Codice:

1024-PRF-D17-00


Scala 1:2000		Rev: 1	
Data: 24/07/2025	Formato: A3		Pag. 11 di 38
Società di progettazione:		Produttore:	
		DELTA GEMINI SRL P.IVA 12299790969 deltagemini@lamiapec.it Via Bernina 7 - 20158 - Milano (MI)	

Questo documento contiene informazioni di proprietà GRID SHAPE S.r.l. e deve essere utilizzato esclusivamente dal destinatario in relazione alle finalità per le quali è stato ricevuto. E' vietata qualsiasi forma di riproduzione o di divulgazione senza l'esplicito consenso di GRID SHAPE S.r.l.

This document contains information proprietary to GRID SHAPES S.r.l. and it will have to be used exclusively for the purposes for which it has been furnished. Whichever shape of spreading or reproduction without the written permission of GRID SHAPE S.r.l. is prohibit.



KEYMAP

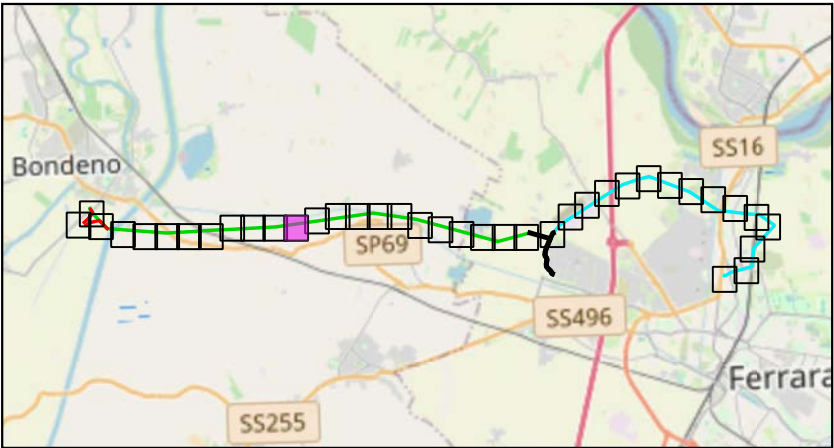

Scala 1:175000

Legenda:

- Trallicci Bondeno - Ferrara Cassana
- Linea 132 kV Bondeno - Ferrara Cassana

TITOLO ELABORATO:
Inquadramento ricettori DPA su
ortofoto

Nome progetto: Potenziamento linee 132 kV
Bondeno - Ferrara Cassana
Ferrara Cassana - Ferrara ZI

Impianto fotovoltaico 64 MW

Codice:

1024-PRF-D17-00


Scala 1:2000		Rev: 1	
Data: 24/07/2025	Formato: A3		Pag. 12 di 38
Società di progettazione:		Produttore:	
		DELTA GEMINI SRL P.IVA 12299790969 deltagemini@lamiaptec.it Via Bernina 7 - 20158 - Milano (MI)	

Questo documento contiene informazioni di proprietà GRID SHAPE S.r.l. e deve essere utilizzato esclusivamente dal destinatario in relazione alle finalità per le quali è stato ricevuto. E' vietata qualsiasi forma di riproduzione o di divulgazione senza l'esplicito consenso di GRID SHAPE S.r.l.

This document contains information proprietary to GRID SHAPES S.r.l. and it will have to be used exclusively for the purposes for which it has been furnished. Whichever shape of spreading or reproduction without the written permission of GRID SHAPE S.r.l. is prohibit.



KEYMAP

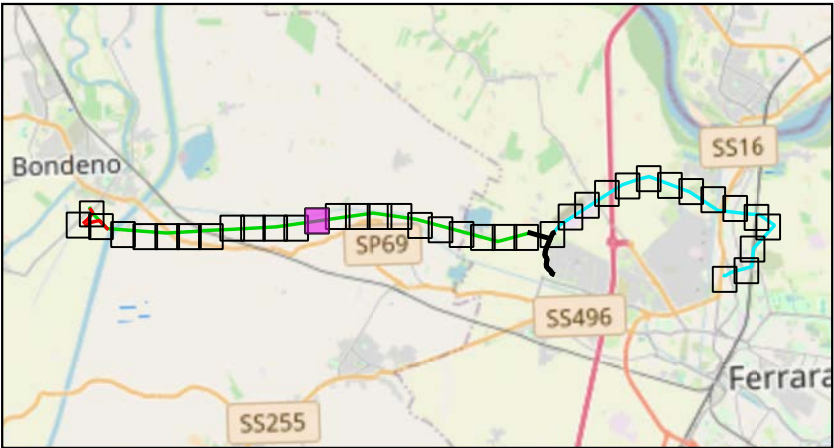

Scala 1:175000

Legenda:

● Tralicci Bondeno - Ferrara Cassana — Linea 132 kV Bondeno - Ferrara Cassana

TITOLO ELABORATO:
Inquadramento ricettori DPA su
ortofoto

Nome progetto: Potenziamento linee 132 kV
Bondeno - Ferrara Cassana
Ferrara Cassana - Ferrara ZI

Impianto fotovoltaico 64 MW

Codice:

1024-PRF-D17-00

Scala 1:2000		Rev: 1	
Data: 24/07/2025	Formato: A3		Pag. 13 di 38
Società di progettazione:		Produttore:	
		DELTA GEMINI SRL P.IVA 12299790969 deltagemini@lamiaptec.it Via Bernina 7 - 20158 - Milano (MI)	

Questo documento contiene informazioni di proprietà GRID SHAPE S.r.l. e deve essere utilizzato esclusivamente dal destinatario in relazione alle finalità per le quali è stato ricevuto. E' vietata qualsiasi forma di riproduzione o di divulgazione senza l'esplicito consenso di GRID SHAPE S.r.l.

This document contains information proprietary to GRID SHAPES S.r.l. and it will have to be used exclusively for the purposes for which it has been furnished. Whichever shape of spreading or reproduction without the written permission of GRID SHAPE S.r.l. is prohibit.



KEYMAP



Scala 1:175000

Legenda:

- Tralicci Bondeno - Ferrara Cassana
- Linea 132 kV Bondeno - Ferrara Cassana

TITOLO ELABORATO:
Inquadramento ricettori DPA su
ortofoto

Nome progetto: Potenziamento linee 132 kV
Bondeno - Ferrara Cassana
Ferrara Cassana - Ferrara ZI

 Impianto fotovoltaico 64 MW

Codice:

1024-PRF-D17-00


Scala 1:2000		Rev: 1	
Data: 24/07/2025	Formato: A3		Pag. 14 di 38
Società di progettazione:		Produttore:	
		DELTA GEMINI SRL P.IVA 12299790969 deltagemini@lamiapec.it Via Bernina 7 - 20158 - Milano (MI)	

Questo documento contiene informazioni di proprietà GRID SHAPE S.r.l. e deve essere utilizzato esclusivamente dal destinatario in relazione alle finalità per le quali è stato ricevuto. E' vietata qualsiasi forma di riproduzione o di divulgazione senza l'esplicito consenso di GRID SHAPE S.r.l.

This document contains information proprietary to GRID SHAPES S.r.l. and it will have to be used exclusively for the purposes for which it has been furnished. Whichever shape of spreading or reproduction without the written permission of GRID SHAPE S.r.l. is prohibit.



KEYMAP

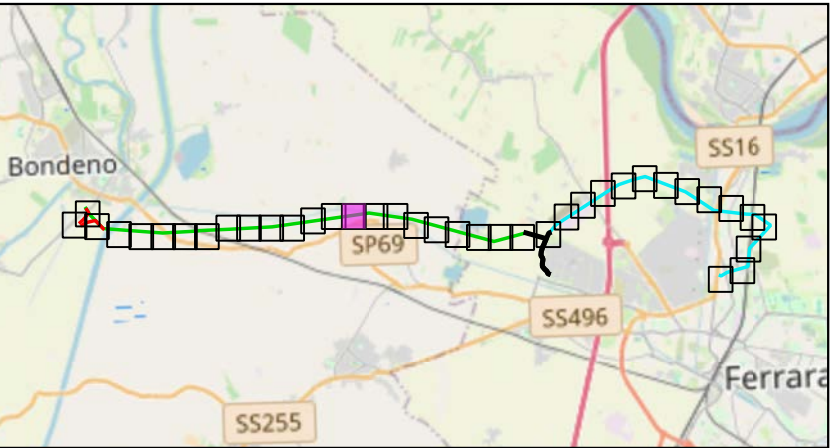

Scala 1:175000

Legenda:

- Tralicci Bondeno - Ferrara Cassana
- Linea 132 kV Bondeno - Ferrara Cassana

TITOLO ELABORATO:
Inquadramento ricettori DPA su
ortofoto

Nome progetto: Potenziamento linee 132 kV
 Bondeno - Ferrara Cassana
 Ferrara Cassana - Ferrara ZI

 Impianto fotovoltaico 64 MW

Codice:

1024-PRF-D17-00

Scala 1:2000		Rev: 1	
Data: 24/07/2025	Formato: A3		Pag. 15 di 38
Società di progettazione:		Produttore:	
		DELTA GEMINI SRL P.IVA 12299790969 deltagemini@lamiapec.it Via Bernina 7 - 20158 - Milano (MI)	

Questo documento contiene informazioni di proprietà GRID SHAPE S.r.l. e deve essere utilizzato esclusivamente dal destinatario in relazione alle finalità per le quali è stato ricevuto. E' vietata qualsiasi forma di riproduzione o di divulgazione senza l'esplicito consenso di GRID SHAPE S.r.l.

This document contains information proprietary to GRID SHAPES S.r.l. and it will have to be used exclusively for the purposes for which it has been furnished. Whichever shape of spreading or reproduction without the written permission of GRID SHAPE S.r.l. is prohibit.



KEYMAP



Scala 1:175000

Legenda:

- Tralicci Bondeno - Ferrara Cassana
- Linea 132 kV Bondeno - Ferrara Cassana

TITOLO ELABORATO:
Inquadramento ricettori DPA su
ortofoto

Nome progetto: Potenziamento linee 132 kV
Bondeno - Ferrara Cassana
Ferrara Cassana - Ferrara ZI

 Impianto fotovoltaico 64 MW

Codice:

1024-PRF-D17-00


Scala 1:2000		Rev: 1	
Data: 24/07/2025	Formato: A3	Pag. 16 di 38	
Società di progettazione:		Produttore:	
		DELTA GEMINI SRL P.IVA 12299790969 deltagemini@lamiapec.it Via Bernina 7 - 20158 - Milano (MI)	

Questo documento contiene informazioni di proprietà GRID SHAPE S.r.l. e deve essere utilizzato esclusivamente dal destinatario in relazione alle finalità per le quali è stato ricevuto. E' vietata qualsiasi forma di riproduzione o di divulgazione senza l'esplicito consenso di GRID SHAPE S.r.l.

This document contains information proprietary to GRID SHAPES S.r.l. and it will have to be used exclusively for the purposes for which it has been furnished. Whichever shape of spreading or reproduction without the written permission of GRID SHAPE S.r.l. is prohibit.



KEYMAP

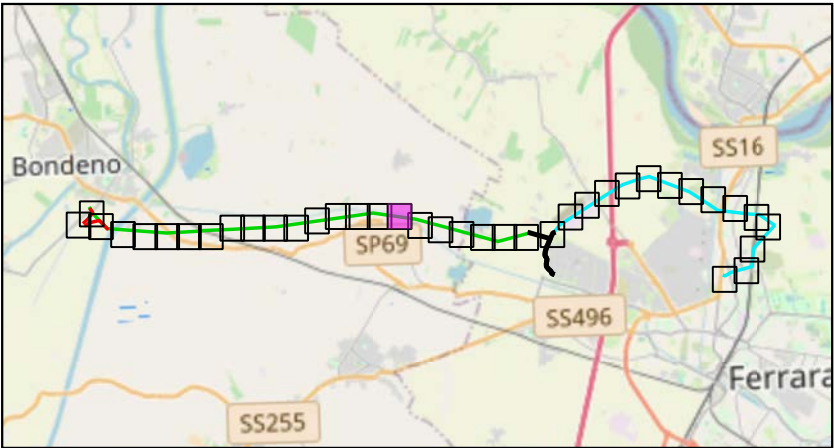

Scala 1:175000

Legenda:

- Tralicci Bondeno - Ferrara Cassana
- Linea 132 kV Bondeno - Ferrara Cassana

TITOLO ELABORATO:
Inquadramento ricettori DPA su
ortofoto

Nome progetto: Potenziamento linee 132 kV
Bondeno - Ferrara Cassana
Ferrara Cassana - Ferrara ZI

 Impianto fotovoltaico 64 MW


Codice:

1024-PRF-D17-00

Scala 1:2000		Rev: 1	
Data: 24/07/2025	Formato: A3		Pag. 17 di 38
Società di progettazione:		Produttore:	
		DELTA GEMINI SRL P.IVA 12299790969 deltagemini@lamiaptec.it Via Bernina 7 - 20158 - Milano (MI)	

Questo documento contiene informazioni di proprietà GRID SHAPE S.r.l. e deve essere utilizzato esclusivamente dal destinatario in relazione alle finalità per le quali è stato ricevuto. E' vietata qualsiasi forma di riproduzione o di divulgazione senza l'esplicito consenso di GRID SHAPE S.r.l.

This document contains information proprietary to GRID SHAPES S.r.l. and it will have to be used exclusively for the purposes for which it has been furnished. Whichever shape of spreading or reproduction without the written permission of GRID SHAPE S.r.l. is prohibit.

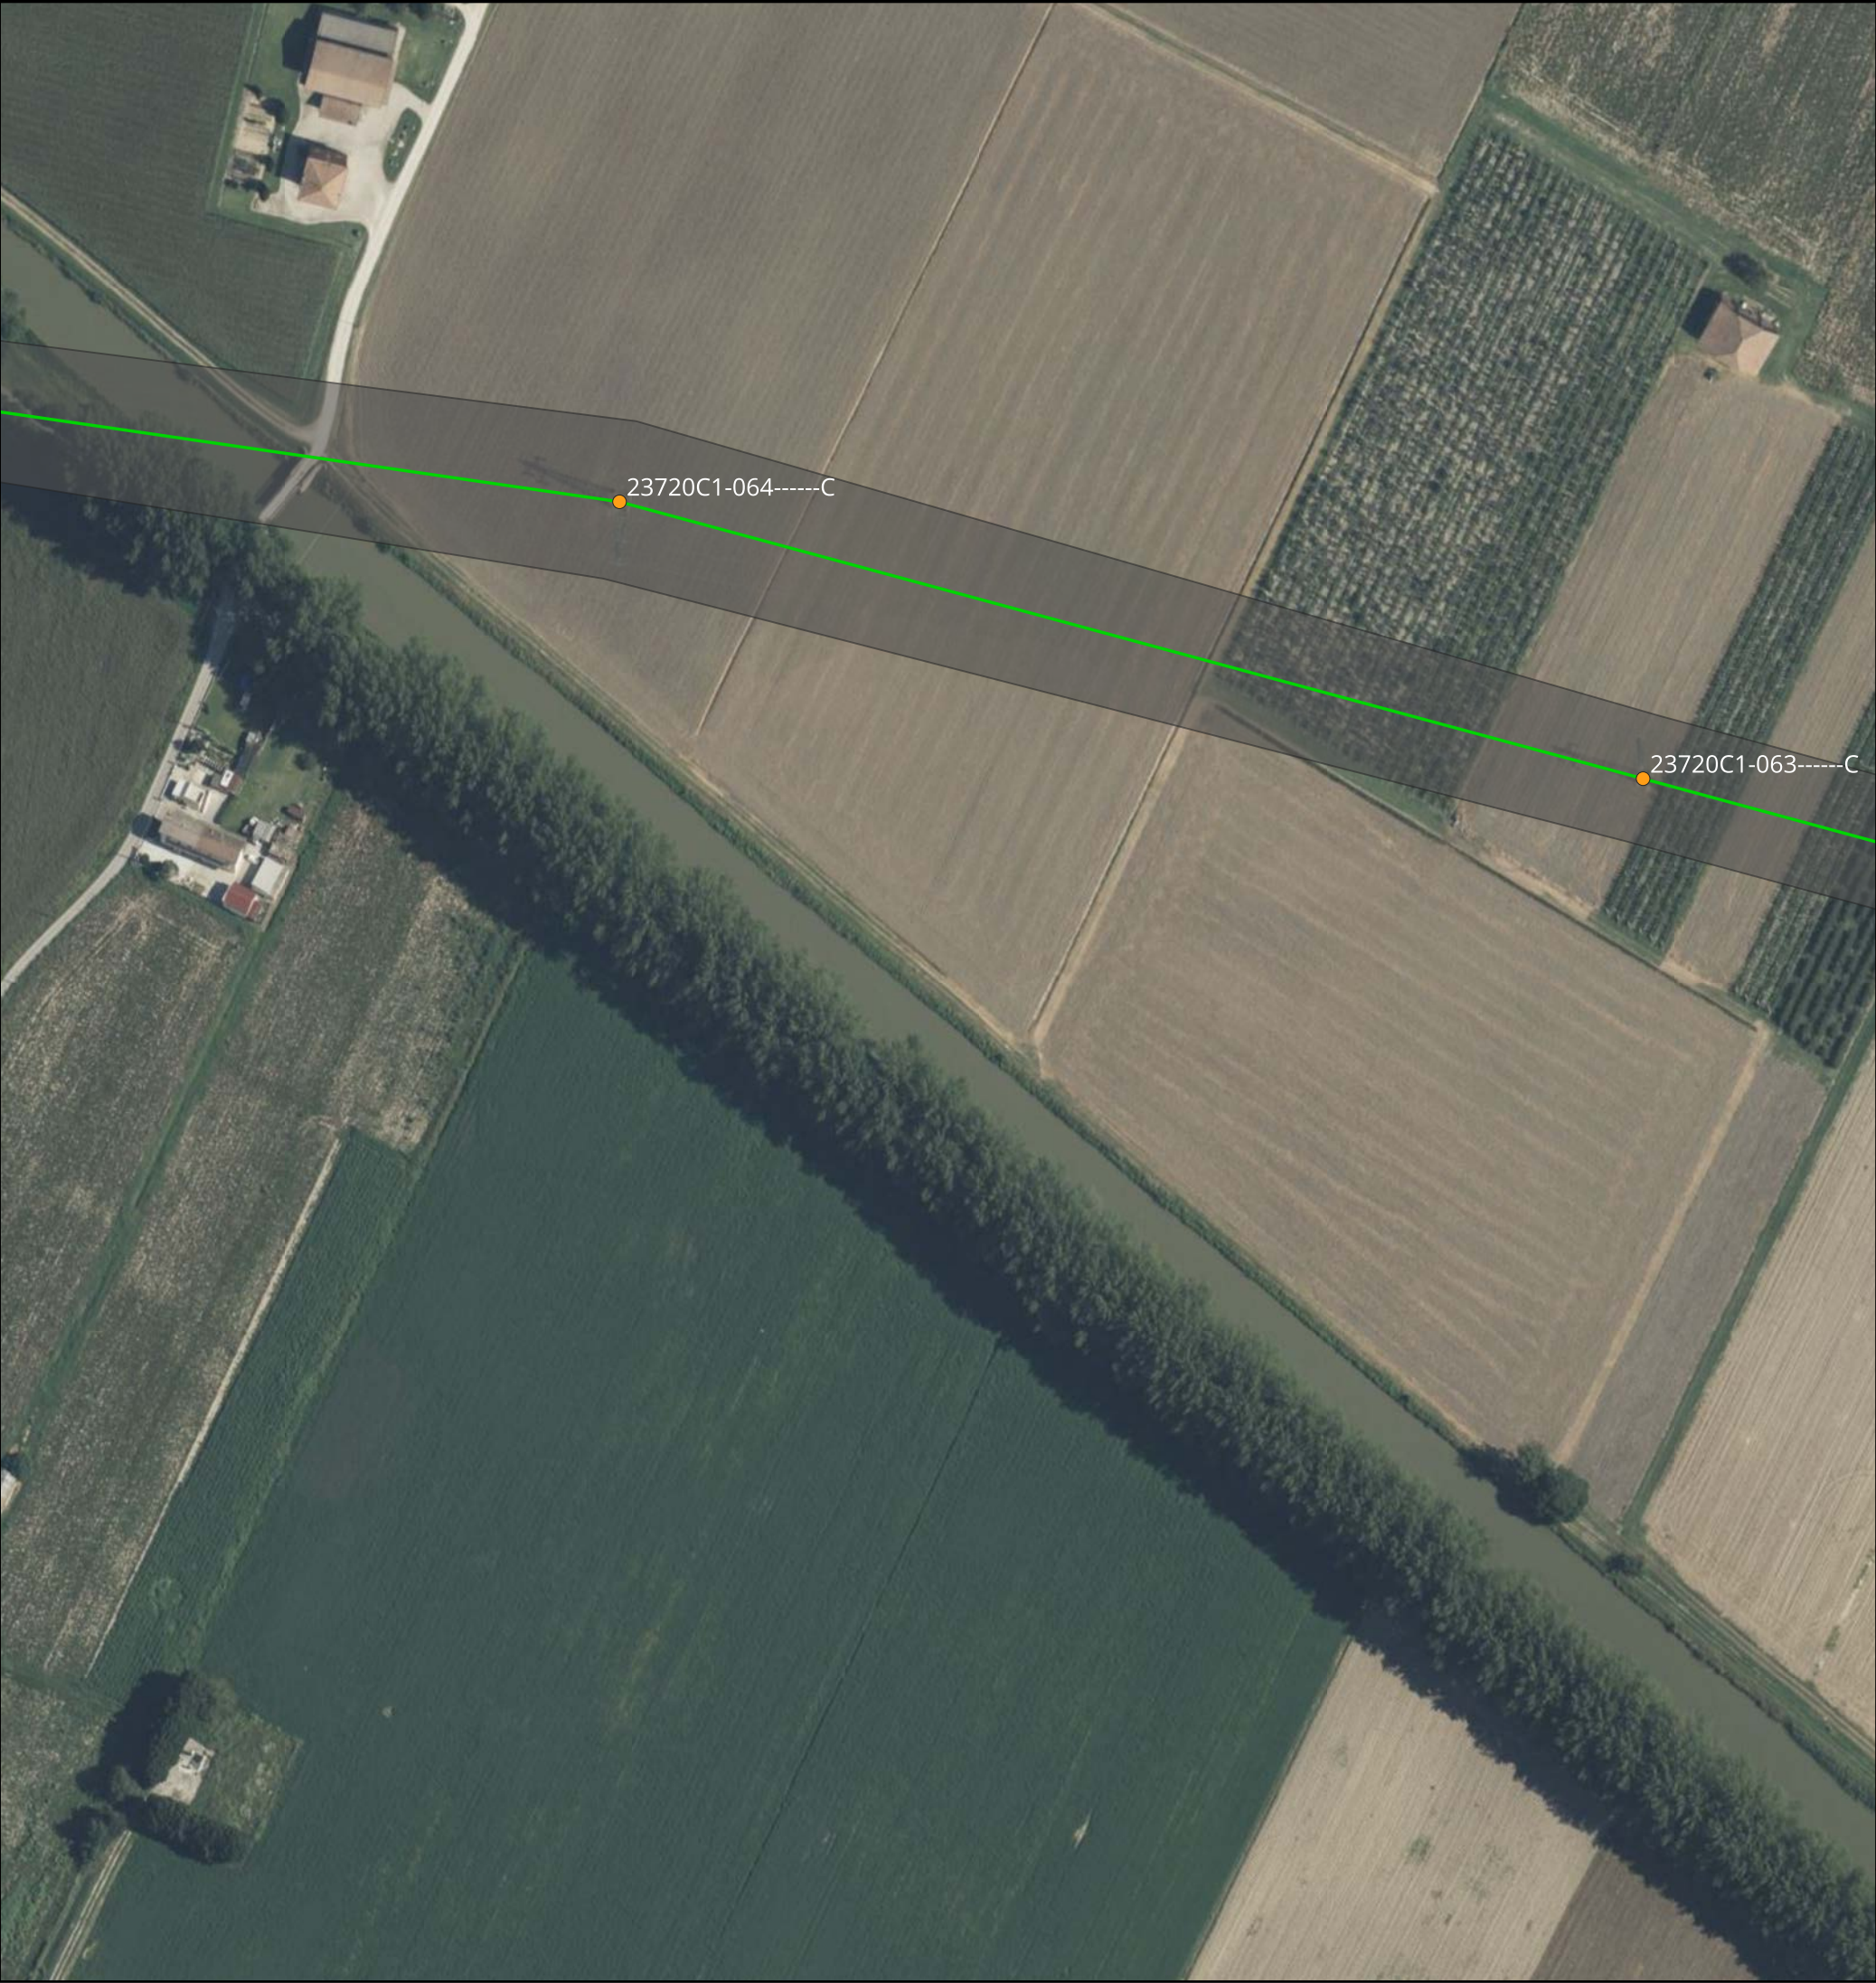

KEYMAP



Scala 1:175000

Legenda:

● Tralicci Bondeno - Ferrara Cassana — Linea 132 kV Bondeno - Ferrara Cassana

TITOLO ELABORATO:
Inquadramento ricettori DPA su
ortofoto

Nome progetto: Potenziamento linee 132 kV
Bondeno - Ferrara Cassana
Ferrara Cassana - Ferrara ZI

Impianto fotovoltaico 64 MW

Codice:

1024-PRF-D17-00


Scala 1:2000		Rev: 1	
Data: 24/07/2025	Formato: A3		Pag. 18 di 38
Società di progettazione:		Produttore:	
		DELTA GEMINI SRL P.IVA 12299790969 deltagemini@lamiaptec.it Via Bernina 7 - 20158 - Milano (MI)	

Questo documento contiene informazioni di proprietà GRID SHAPE S.r.l. e deve essere utilizzato esclusivamente dal destinatario in relazione alle finalità per le quali è stato ricevuto. E' vietata qualsiasi forma di riproduzione o di divulgazione senza l'esplicito consenso di GRID SHAPE S.r.l.

This document contains information proprietary to GRID SHAPES S.r.l. and it will have to be used exclusively for the purposes for which it has been furnished. Whichever shape of spreading or reproduction without the written permission of GRID SHAPE S.r.l. is prohibit.



KEYMAP

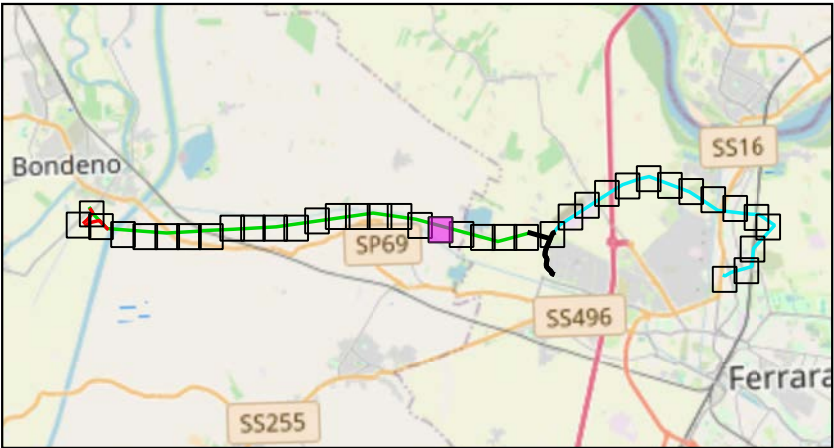

Scala 1:175000

Legenda:

- Tralicci Bondeno - Ferrara Cassana
- Linea 132 kV Bondeno - Ferrara Cassana

TITOLO ELABORATO:
Inquadramento ricettori DPA su
ortofoto

Nome progetto: Potenziamento linee 132 kV
 Bondeno - Ferrara Cassana
 Ferrara Cassana - Ferrara ZI

 Impianto fotovoltaico 64 MW

Codice:

1024-PRF-D17-00

Scala 1:2000		Rev: 1	
Data: 24/07/2025	Formato: A3		Pag. 19 di 38
Società di progettazione:		Produttore:	
		DELTA GEMINI SRL P.IVA 12299790969 deltagemini@lamiaptec.it Via Bernina 7 - 20158 - Milano (MI)	

Questo documento contiene informazioni di proprietà GRID SHAPE S.r.l. e deve essere utilizzato esclusivamente dal destinatario in relazione alle finalità per le quali è stato ricevuto. E' vietata qualsiasi forma di riproduzione o di divulgazione senza l'esplicito consenso di GRID SHAPE S.r.l.

This document contains information proprietary to GRID SHAPES S.r.l. and it will have to be used exclusively for the purposes for which it has been furnished. Whichever shape of spreading or reproduction without the written permission of GRID SHAPE S.r.l. is prohibit.



KEYMAP



Scala 1:175000

Legenda:

- Tralicci Bondeno - Ferrara Cassana
- Linea 132 kV Bondeno - Ferrara Cassana

TITOLO ELABORATO:
Inquadramento ricettori DPA su
ortofoto

Nome progetto: Potenziamento linee 132 kV
Bondeno - Ferrara Cassana
Ferrara Cassana - Ferrara ZI

 Impianto fotovoltaico 64 MW

Codice:

1024-PRF-D17-00

Scala 1:2000		Rev: 1	
Data: 24/07/2025	Formato: A3		Pag. 20 di 38
Società di progettazione:		Produttore:	
		DELTA GEMINI SRL P.IVA 12299790969 deltagemini@lamiaptec.it Via Bernina 7 - 20158 - Milano (MI)	

Questo documento contiene informazioni di proprietà GRID SHAPE S.r.l. e deve essere utilizzato esclusivamente dal destinatario in relazione alle finalità per le quali è stato ricevuto. E' vietata qualsiasi forma di riproduzione o di divulgazione senza l'esplicito consenso di GRID SHAPE S.r.l.

This document contains information proprietary to GRID SHAPES S.r.l. and it will have to be used exclusively for the purposes for which it has been furnished. Whichever shape of spreading or reproduction without the written permission of GRID SHAPE S.r.l. is prohibit.



KEYMAP



Scala 1:175000

Legenda:

- Trallicci Bondeno - Ferrara Cassana
- Linea 132 kV Bondeno - Ferrara Cassana

TITOLO ELABORATO:
Inquadramento ricettori DPA su
ortofoto

Nome progetto: Potenziamento linee 132 kV
 Bondeno - Ferrara Cassana
 Ferrara Cassana - Ferrara ZI

 Impianto fotovoltaico 64 MW


Codice:

1024-PRF-D17-00


Scala 1:2000		Rev: 1	
Data: 24/07/2025	Formato: A3		Pag. 21 di 38
Società di progettazione:		Produttore:	
		DELTA GEMINI SRL P.IVA 12299790969 deltagemini@lamiaptec.it Via Bernina 7 - 20158 - Milano (MI)	

Questo documento contiene informazioni di proprietà GRID SHAPE S.r.l. e deve essere utilizzato esclusivamente dal destinatario in relazione alle finalità per le quali è stato ricevuto. E' vietata qualsiasi forma di riproduzione o di divulgazione senza l'esplicito consenso di GRID SHAPE S.r.l.

This document contains information proprietary to GRID SHAPES S.r.l. and it will have to be used exclusively for the purposes for which it has been furnished. Whichever shape of spreading or reproduction without the written permission of GRID SHAPE S.r.l. is prohibit.

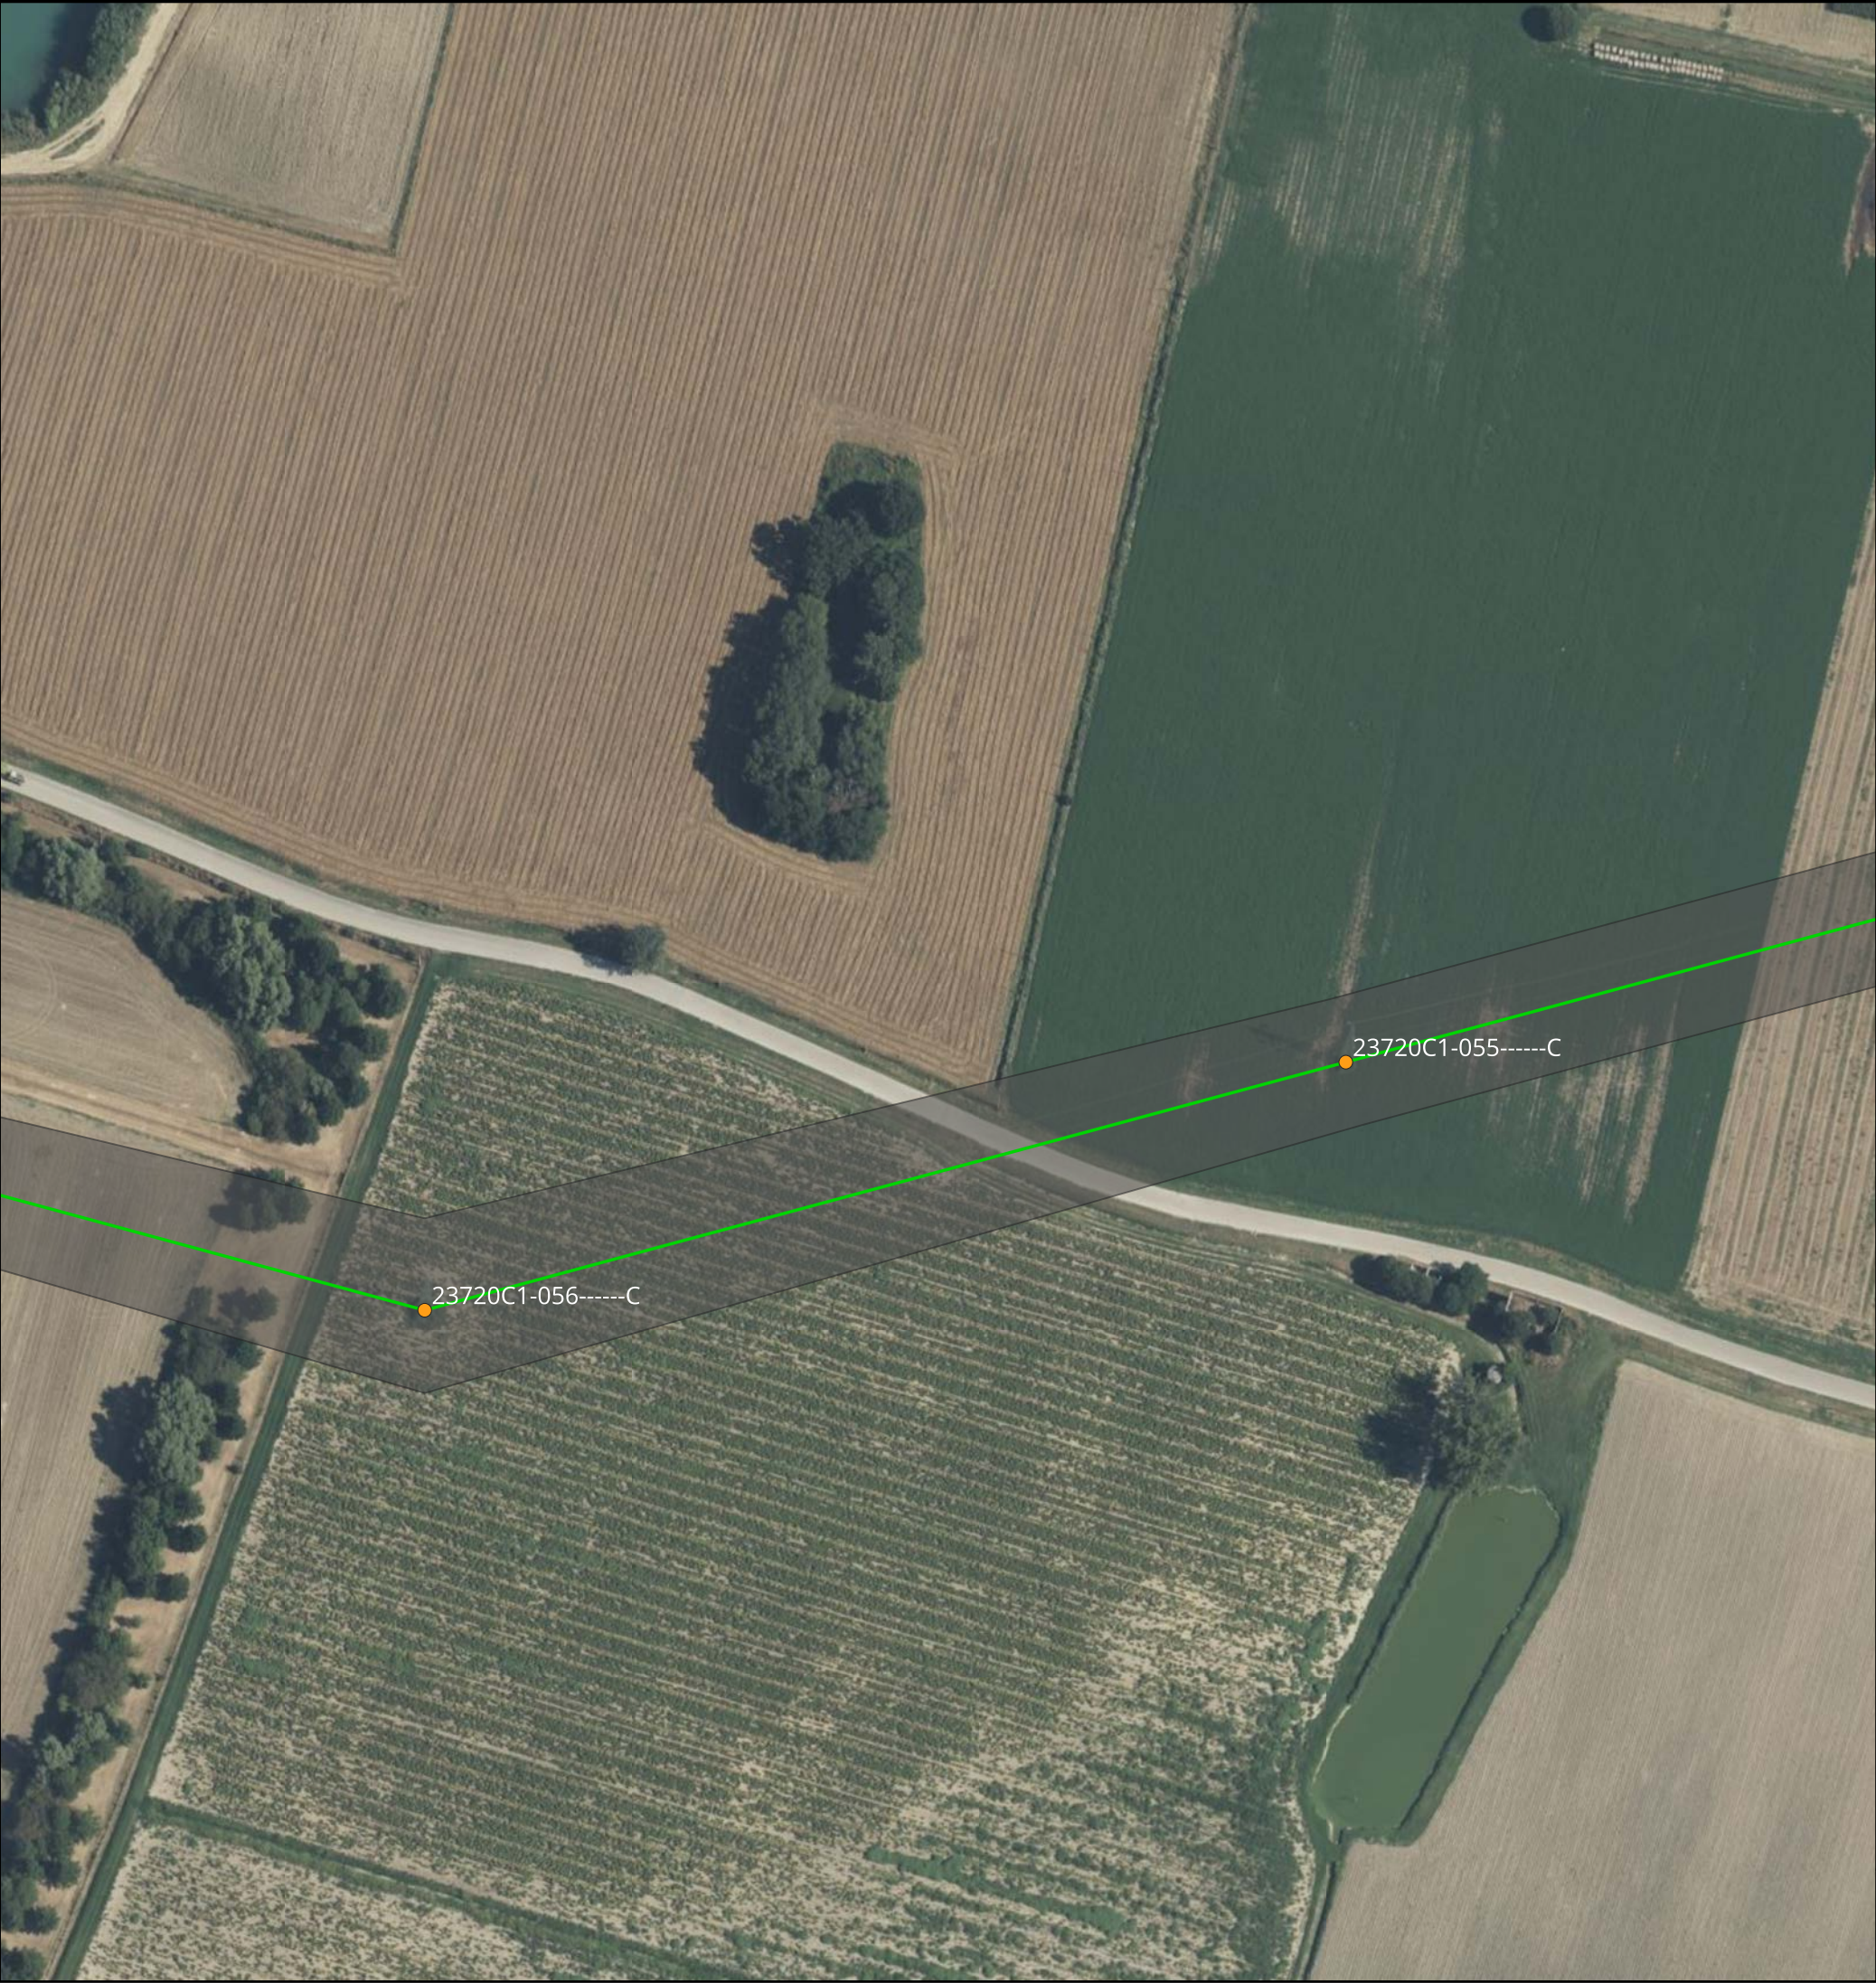

KEYMAP

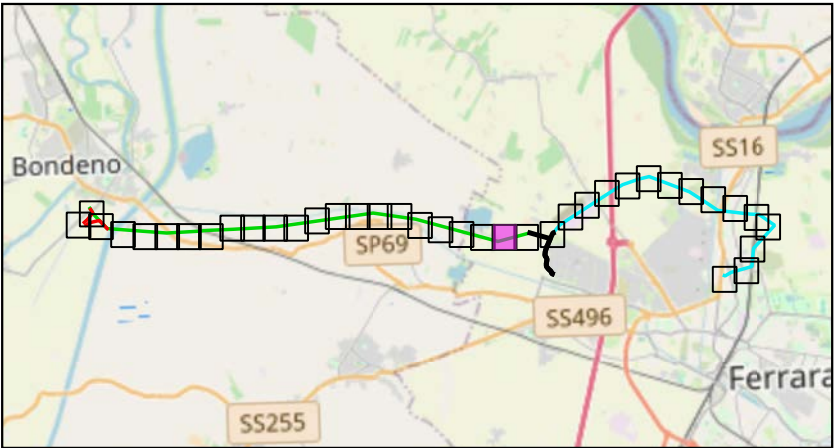

Scala 1:175000

Legenda:

- Tralicci Bondeno - Ferrara Cassana
- Linea 132 kV Bondeno - Ferrara Cassana

TITOLO ELABORATO:
Inquadramento ricettori DPA su
ortofoto

Nome progetto: Potenziamento linee 132 kV
Bondeno - Ferrara Cassana
Ferrara Cassana - Ferrara ZI

 Impianto fotovoltaico 64 MW

Codice:

1024-PRF-D17-00


Scala 1:2000		Rev: 1	
Data: 24/07/2025	Formato: A3		Pag. 22 di 38
Società di progettazione:		Produttore:	
		DELTA GEMINI SRL P.IVA 12299790969 deltagemini@lamiaptec.it Via Bernina 7 - 20158 - Milano (MI)	

Questo documento contiene informazioni di proprietà GRID SHAPE S.r.l. e deve essere utilizzato esclusivamente dal destinatario in relazione alle finalità per le quali è stato ricevuto. E' vietata qualsiasi forma di riproduzione o di divulgazione senza l'esplicito consenso di GRID SHAPE S.r.l.

This document contains information proprietary to GRID SHAPES S.r.l. and it will have to be used exclusively for the purposes for which it has been furnished. Whichever shape of spreading or reproduction without the written permission of GRID SHAPE S.r.l. is prohibit.



KEYMAP

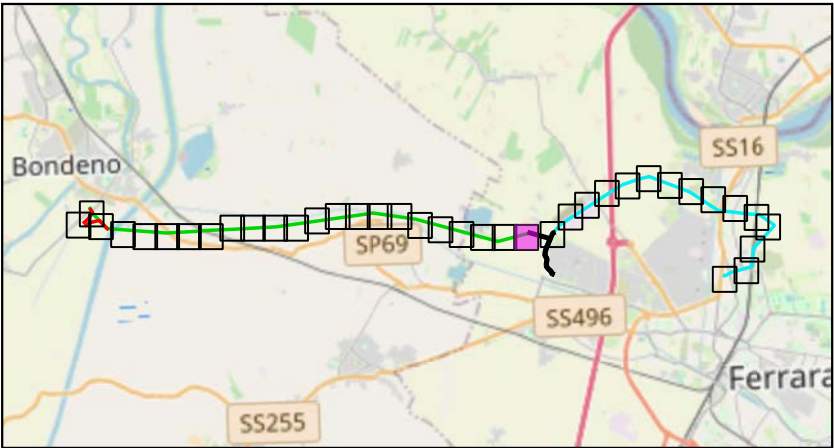

Scala 1:175000

Legenda:

- Tralicci Bondeno - Ferrara Cassana
- Linea 132 kV interrata
- Linea 132 kV Bondeno - Ferrara Cassana

TITOLO ELABORATO:
Inquadramento ricettori DPA su
ortofoto

Nome progetto: Potenziamento linee 132 kV
Bondeno - Ferrara Cassana
Ferrara Cassana - Ferrara ZI

 Impianto fotovoltaico 64 MW

Codice:

1024-PRF-D17-00


Scala 1:2000		Rev: 1	
Data: 24/07/2025	Formato: A3		Pag. 23 di 38
Società di progettazione:		Produttore:	
		DELTA GEMINI SRL P.IVA 12299790969 deltagemini@lamiaptec.it Via Bernina 7 - 20158 - Milano (MI)	

Questo documento contiene informazioni di proprietà GRID SHAPE S.r.l. e deve essere utilizzato esclusivamente dal destinatario in relazione alle finalità per le quali è stato ricevuto. E' vietata qualsiasi forma di riproduzione o di divulgazione senza l'esplicito consenso di GRID SHAPE S.r.l.

This document contains information proprietary to GRID SHAPES S.r.l. and it will have to be used exclusively for the purposes for which it has been furnished. Whichever shape of spreading or reproduction without the written permission of GRID SHAPE S.r.l. is prohibit.



KEYMAP

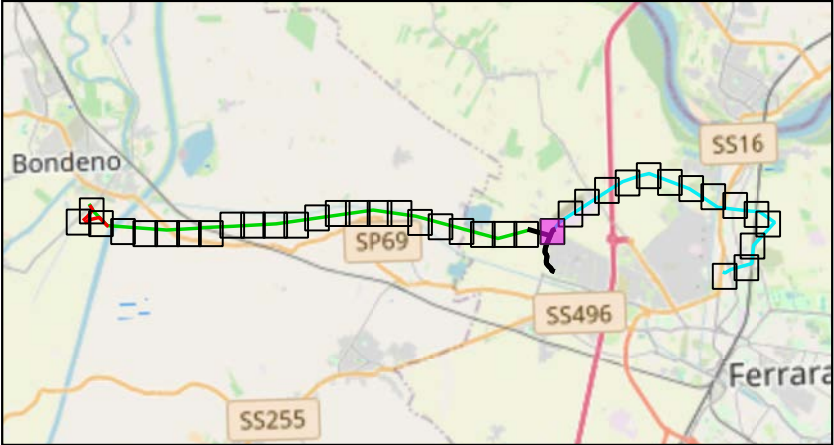

Scala 1:175000

Legenda:

- Tralicci Ferrara Cassana - Ferrara ZI
- Linea 132 kV Ferrara Cassana - Ferrara ZI
- Linea 132 kV interrata
- Distanza di Prima Approssimazione

TITOLO ELABORATO: Inquadramento ricettori DPA su ortofoto

Nome progetto: Potenziamento linee 132 kV
Bondeno - Ferrara Cassana
Ferrara Cassana - Ferrara ZI

 Impianto fotovoltaico 64 MW

Codice:

1024-PRF-D17-00


Scala 1:2000		Rev: 1	
Data: 24/07/2025	Formato: A3		Pag. 24 di 38
Società di progettazione:		Produttore:	
		DELTA GEMINI SRL P.IVA 12299790969 deltagemini@lamiapec.it Via Bernina 7 - 20158 - Milano (MI)	

Questo documento contiene informazioni di proprietà GRID SHAPE S.r.l. e deve essere utilizzato esclusivamente dal destinatario in relazione alle finalità per le quali è stato ricevuto. E' vietata qualsiasi forma di riproduzione o di divulgazione senza l'esplicito consenso di GRID SHAPE S.r.l.

This document contains information proprietary to GRID SHAPES S.r.l. and it will have to be used exclusively for the purposes for which it has been furnished. Whichever shape of spreading or reproduction without the written permission of GRID SHAPE S.r.l. is prohibit.



KEYMAP

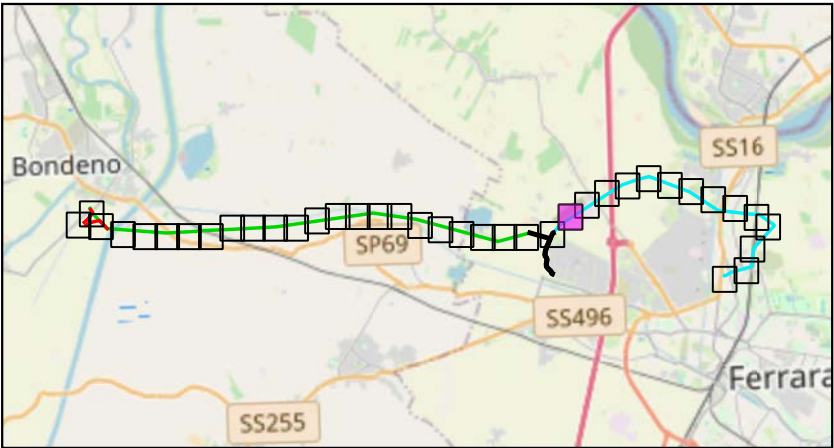

Scala 1:175000

Legenda:

- Tralicci Ferrara Cassana - Ferrara ZI
- Distanza di Prima Approssimazione
- Linea 132 kV Ferrara Cassana - Ferrara ZI

TITOLO ELABORATO:
Inquadramento ricettori DPA su
ortofoto

Nome progetto: Potenziamento linee 132 kV
Bondeno - Ferrara Cassana
Ferrara Cassana - Ferrara ZI

 Impianto fotovoltaico 64 MW

Codice:

1024-PRF-D17-00

Scala 1:2000		Rev: 1	
Data: 24/07/2025	Formato: A3	Pag. 25 di 38	
Società di progettazione:		Produttore:	
		DELTA GEMINI SRL P.IVA 12299790969 deltagemini@lamiaptec.it Via Bernina 7 - 20158 - Milano (MI)	

Questo documento contiene informazioni di proprietà GRID SHAPE S.r.l. e deve essere utilizzato esclusivamente dal destinatario in relazione alle finalità per le quali è stato ricevuto. E' vietata qualsiasi forma di riproduzione o di divulgazione senza l'esplicito consenso di GRID SHAPE S.r.l.

This document contains information proprietary to GRID SHAPES S.r.l. and it will have to be used exclusively for the purposes for which it has been furnished. Whichever shape of spreading or reproduction without the written permission of GRID SHAPE S.r.l. is prohibit.



KEYMAP



Scala 1:175000

Legenda:

- Tralicci Ferrara Cassana - Ferrara ZI
- Distanza di Prima Approssimazione
- Linea 132 kV Ferrara Cassana - Ferrara ZI

TITOLO ELABORATO:
Inquadramento ricettori DPA su
ortofoto

Nome progetto:
Potenziamento linee 132 kV
Bondeno - Ferrara Cassana
Ferrara Cassana - Ferrara ZI

Impianto fotovoltaico 64 MW

Codice:

1024-PRF-D17-00

Scala 1:2000		Rev: 1	
Data: 24/07/2025	Formato: A3	Pag. 26 di 38	
Società di progettazione:		Produttore:	
		DELTA GEMINI SRL P.IVA 12299790969 deltagemini@lamiapec.it Via Bernina 7 - 20158 - Milano (MI)	

Questo documento contiene informazioni di proprietà GRID SHAPE S.r.l. e deve essere utilizzato esclusivamente dal destinatario in relazione alle finalità per le quali è stato ricevuto. E' vietata qualsiasi forma di riproduzione o di divulgazione senza l'esplicito consenso di GRID SHAPE S.r.l.

This document contains information proprietary to GRID SHAPES S.r.l. and it will have to be used exclusively for the purposes for which it has been furnished. Whichever shape of spreading or reproduction without the written permission of GRID SHAPE S.r.l. is prohibit.



KEYMAP



Scala 1:175000

Legenda:

- Tralicci Ferrara Cassana - Ferrara ZI
- Distanza di Prima Approssimazione
- Linea 132 kV Ferrara Cassana - Ferrara ZI

TITOLO ELABORATO:
Inquadramento ricettori DPA su
ortofoto

Nome progetto: Potenziamento linee 132 kV
Bondeno - Ferrara Cassana
Ferrara Cassana - Ferrara ZI

 Impianto fotovoltaico 64 MW

Codice:

1024-PRF-D17-00


Scala 1:2000		Rev: 1	
Data: 24/07/2025	Formato: A3		Pag. 27 di 38
Società di progettazione:		Produttore:	
		DELTA GEMINI SRL P.IVA 12299790969 deltagemini@lamiapec.it Via Bernina 7 - 20158 - Milano (MI)	

Questo documento contiene informazioni di proprietà GRID SHAPE S.r.l. e deve essere utilizzato esclusivamente dal destinatario in relazione alle finalità per le quali è stato ricevuto. E' vietata qualsiasi forma di riproduzione o di divulgazione senza l'esplicito consenso di GRID SHAPE S.r.l.

This document contains information proprietary to GRID SHAPES S.r.l. and it will have to be used exclusively for the purposes for which it has been furnished. Whichever shape of spreading or reproduction without the written permission of GRID SHAPE S.r.l. is prohibit.



KEYMAP

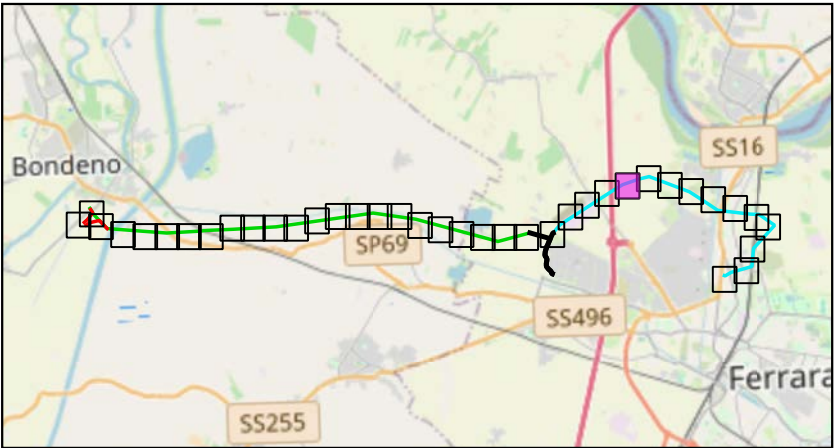

Scala 1:175000


Legenda:

- Tralicci Ferrara Cassana - Ferrara ZI
- Nuova linea 132 kV Bondeno-Ferrara Nord
- Linea 132 kV Ferrara Cassana - Ferrara ZI
- Linee 132 kV esistenti
- Distanza di Prima Approssimazione
- Distanza di Prima Approssimazione altre linee

TITOLO ELABORATO: Inquadramento ricettori DPA su ortofoto		
Nome progetto: Potenziamento linee 132 kV Bondeno - Ferrara Cassana Ferrara Cassana - Ferrara ZI Impianto fotovoltaico 64 MW		
Codice: 1024-PRF-D17-00		
Scala 1:2000		Rev: 1
Data: 24/07/2025	Formato: A3	Pag. 28 di 38
Società di progettazione:		Produttore:
		DELTA GEMINI SRL P.IVA 12299790969 deltagemini@lamiaptec.it Via Bernina 7 - 20158 - Milano (MI)
Questo documento contiene informazioni di proprietà GRID SHAPE S.r.l. e deve essere utilizzato esclusivamente dal destinatario in relazione alle finalità per le quali è stato ricevuto. E' vietata qualsiasi forma di riproduzione o di divulgazione senza l'esplicito consenso di GRID SHAPE S.r.l. This document contains information proprietary to GRID SHAPES S.r.l. and it will have to be used exclusively for the purposes for which it has been furnished. Whichever shape of spreading or reproduction without the written permission of GRID SHAPE S.r.l. is prohibit.		



KEYMAP

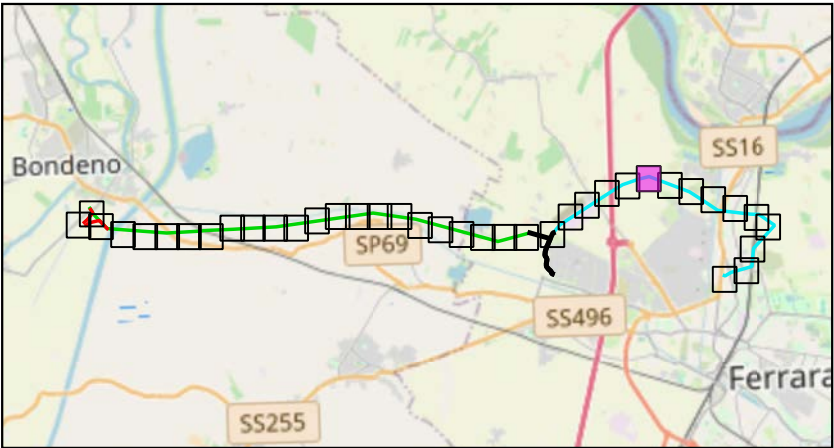

Scala 1:175000

Legenda:

- Tralicci Ferrara Cassana - Ferrara ZI
-
-
- Nuova linea 132 kV Bondeno-Ferrara Nord

Linea 132 kV Ferrara Cassana - Ferrara ZILinee 132 kV esistenti

TITOLO ELABORATO:
Inquadramento ricettori DPA su
ortofoto

Nome progetto: Potenziamento linee 132 kV
Bondeno - Ferrara Cassana
Ferrara Cassana - Ferrara ZI

 Impianto fotovoltaico 64 MW


Codice:

1024-PRF-D17-00


Scala 1:2000		Rev: 1	
Data: 24/07/2025	Formato: A3		Pag. 29 di 38
Società di progettazione:		Produttore:	
GridSHAPE ELECTRIC THINKING		DELTA GEMINI SRL P.IVA 12299790969 deltagemini@lamiapec.it Via Bernina 7 - 20158 - Milano (MI)	

Questo documento contiene informazioni di proprietà GRID SHAPE S.r.l. e deve essere utilizzato esclusivamente dal destinatario in relazione alle finalità per le quali è stato ricevuto. E' vietata qualsiasi forma di riproduzione o di divulgazione senza l'esplicito consenso di GRID SHAPE S.r.l.

This document contains information proprietary to GRID SHAPES S.r.l. and it will have to be used exclusively for the purposes for which it has been furnished. Whichever shape of spreading or reproduction without the written permission of GRID SHAPE S.r.l. is prohibit.

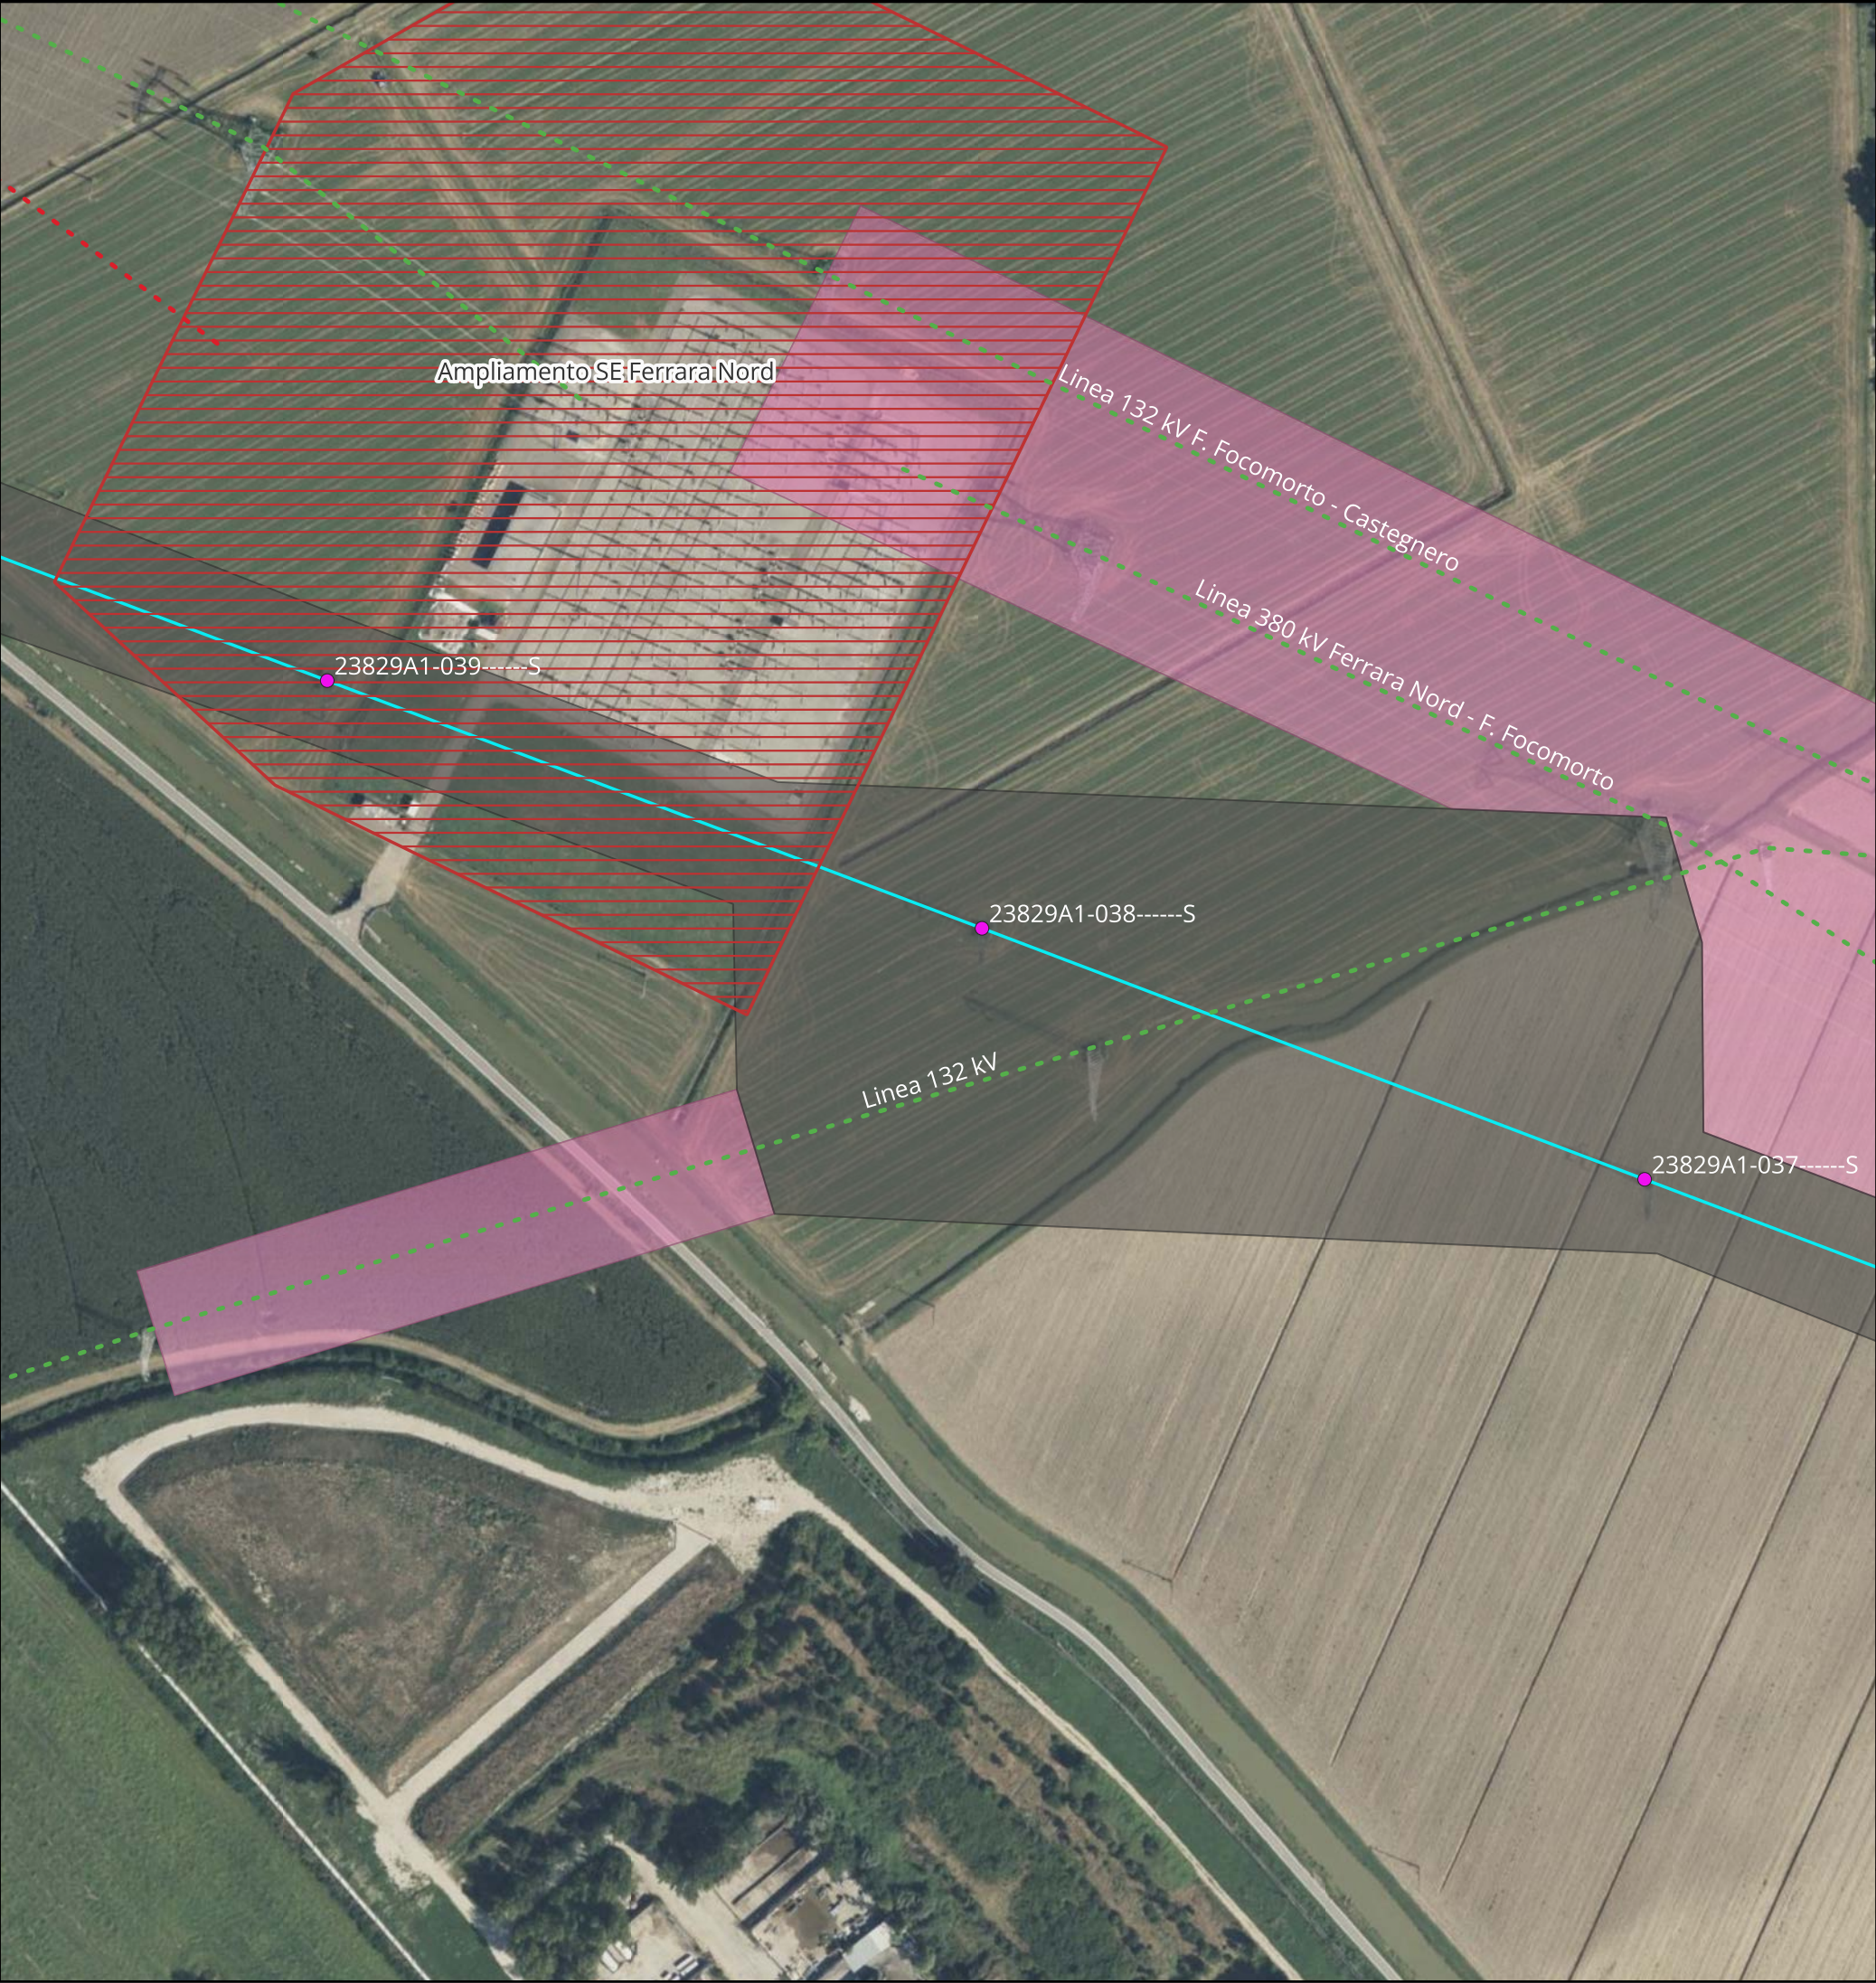

KEYMAP

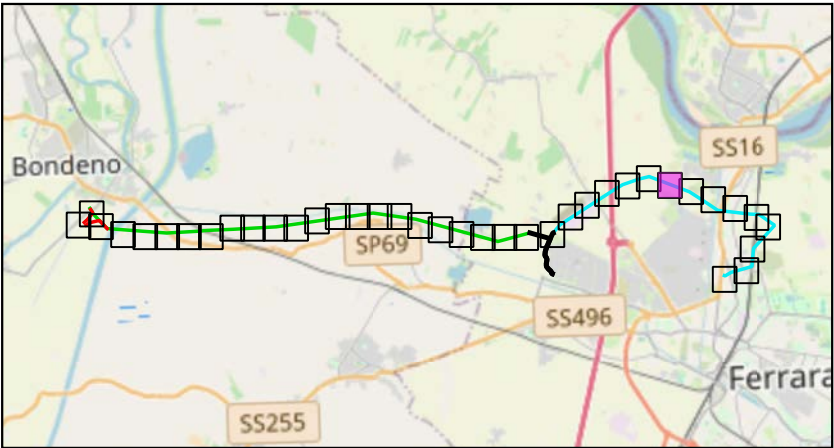

Scala 1:175000

Legenda:

- Tralicci Ferrara Cassana - Ferrara ZI
- Linea 132 kV Ferrara Cassana - Ferrara ZI
- Linee 132 kV esistenti
- Nuova linea 132 kV Bondeno-Ferrara Nord
- Distanza di Prima Approssimazione
- Distanza di Prima Approssimazione altre linee

TITOLO ELABORATO:
Inquadramento ricettori DPA su
ortofoto

Nome progetto: Potenziamento linee 132 kV
Bondeno - Ferrara Cassana
Ferrara Cassana - Ferrara ZI

Impianto fotovoltaico 64 MW


Codice:

1024-PRF-D17-00

Scala 1:2000		Rev: 1	
Data: 24/07/2025	Formato: A3	Pag. 30 di 38	
Società di progettazione:		Produttore:	
GridSHAPE ELECTRIC THINKING		DELTA GEMINI SRL P.IVA 12299790969 deltagemini@lamiapec.it Via Bernina 7 - 20158 - Milano (MI)	

Questo documento contiene informazioni di proprietà GRID SHAPE S.r.l. e deve essere utilizzato esclusivamente dal destinatario in relazione alle finalità per le quali è stato ricevuto. E' vietata qualsiasi forma di riproduzione o di divulgazione senza l'esplicito consenso di GRID SHAPE S.r.l.

This document contains information proprietary to GRID SHAPES S.r.l. and it will have to be used exclusively for the purposes for which it has been furnished. Whichever shape of spreading or reproduction without the written permission of GRID SHAPE S.r.l. is prohibit.

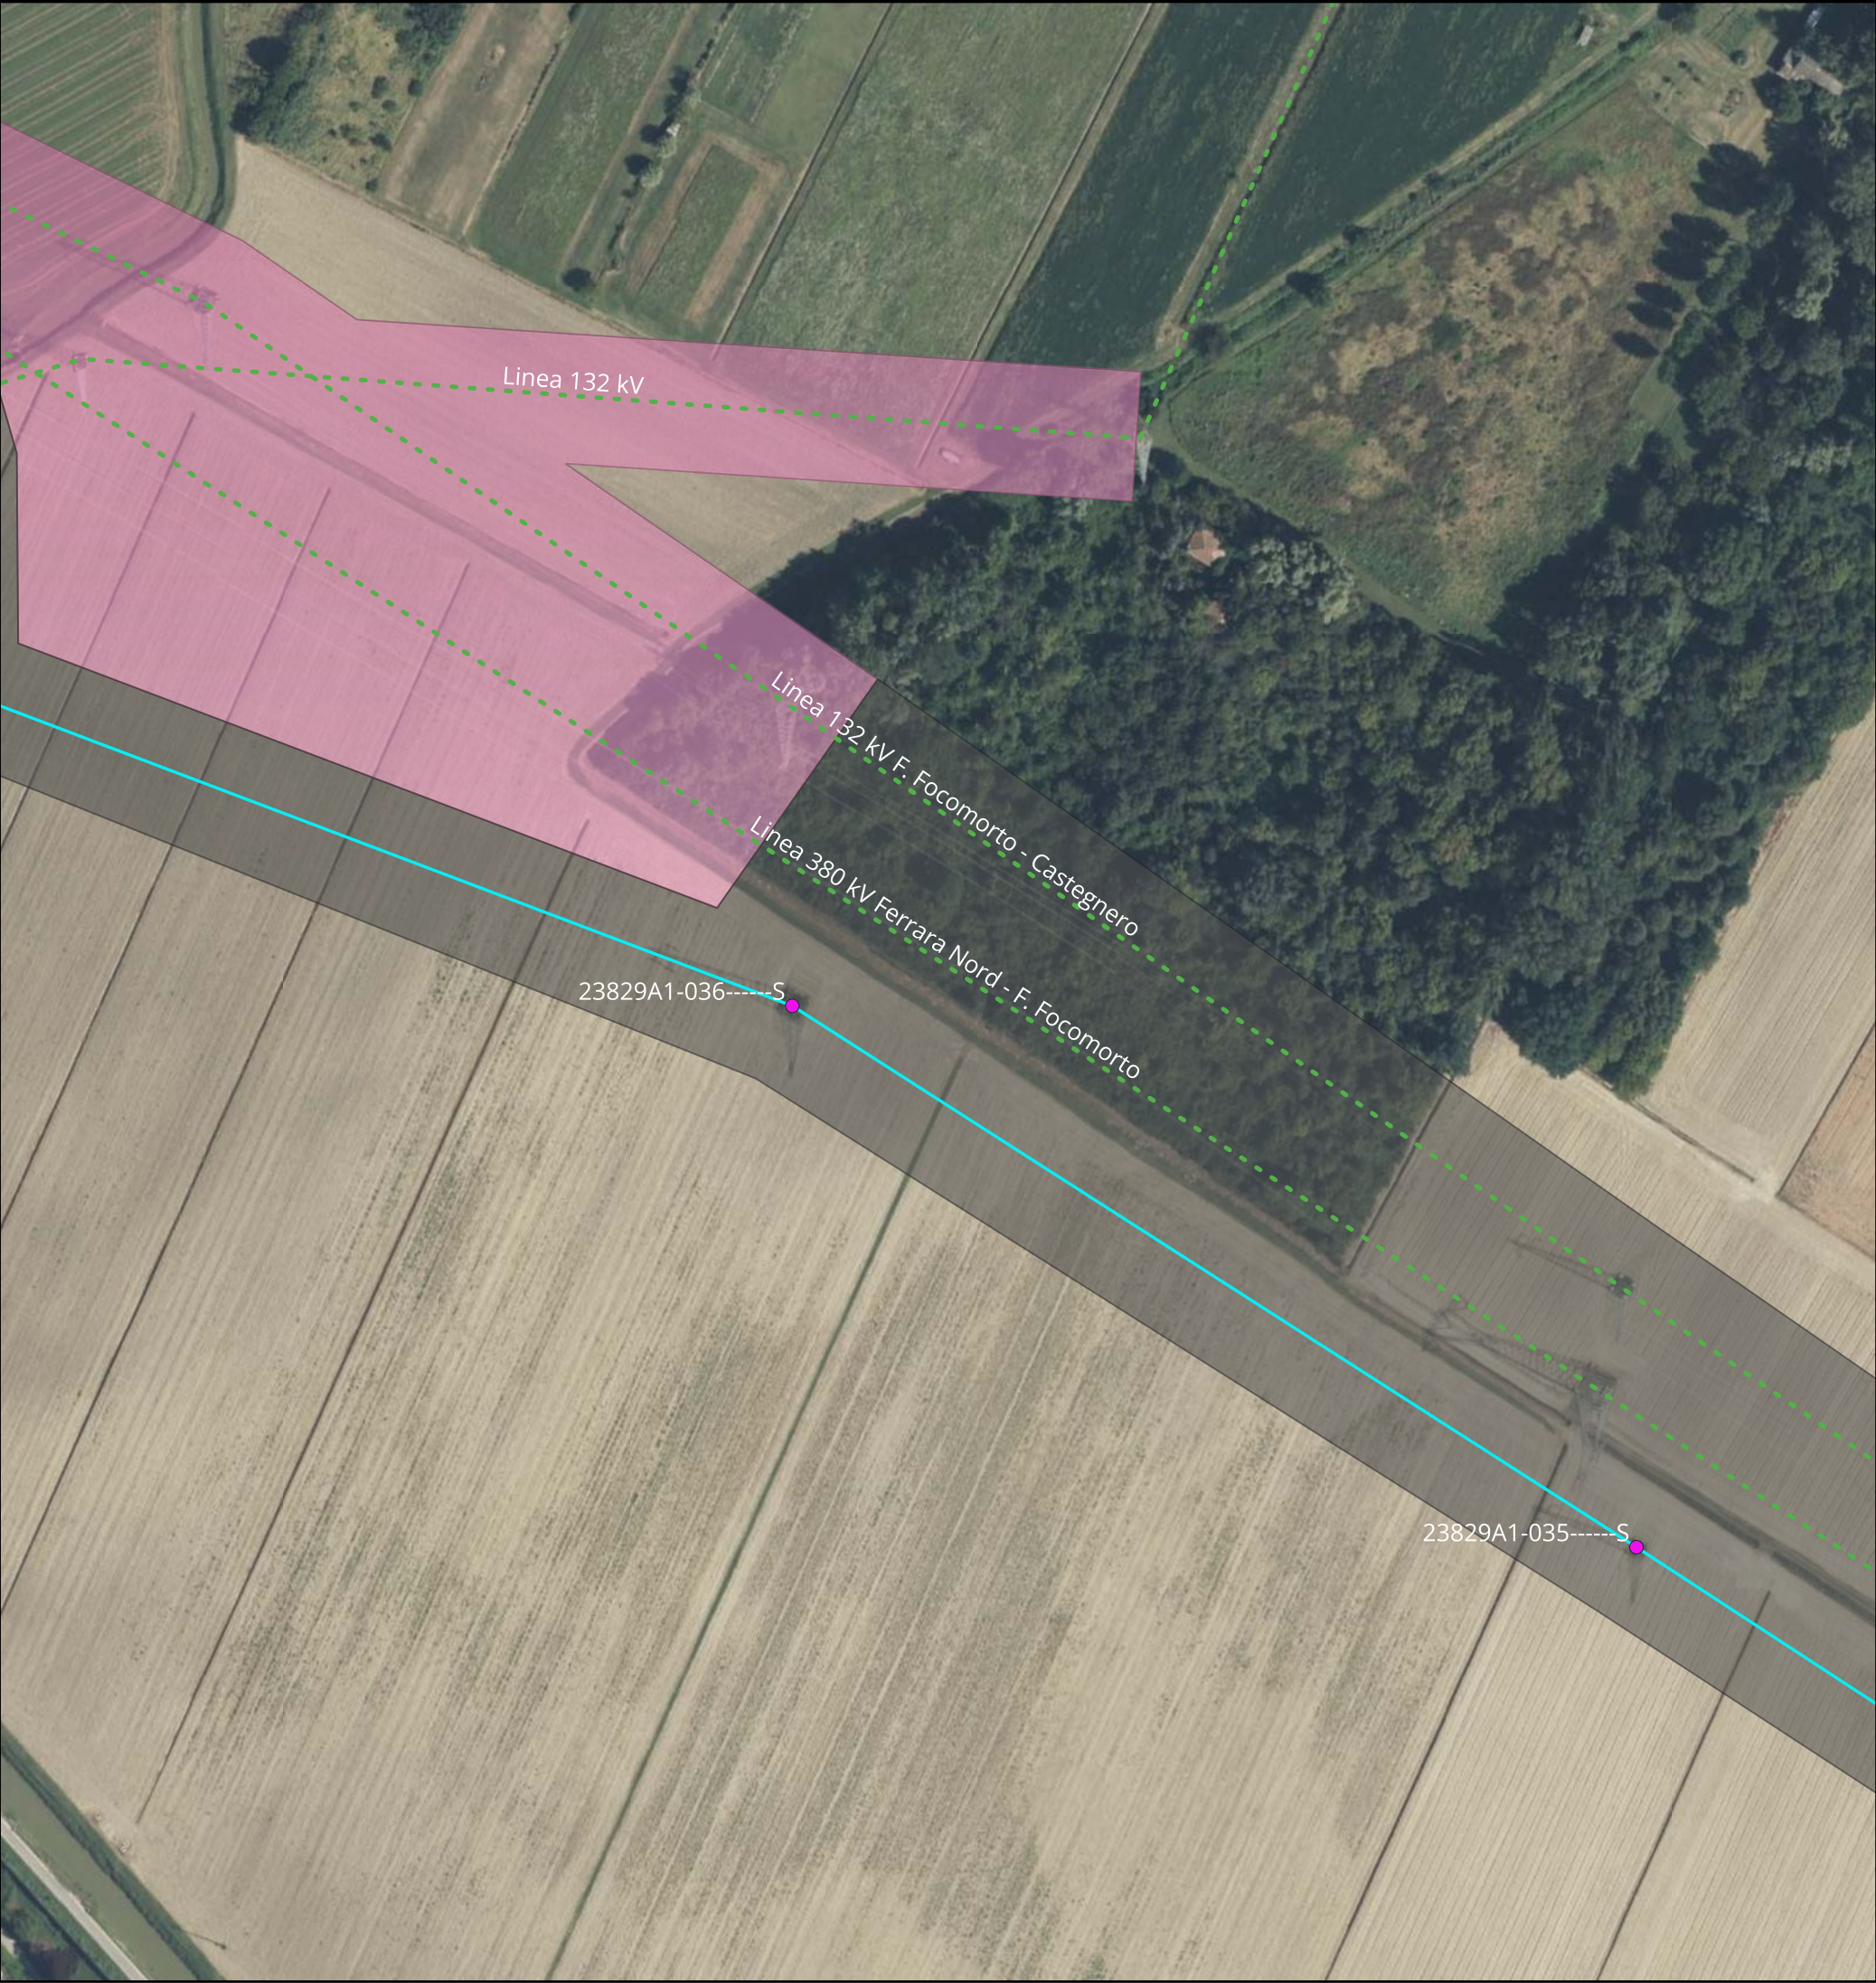

KEYMAP



Scala 1:175000

Legenda:

- Tralicci Ferrara Cassana - Ferrara ZI
- Distanza di Prima Approssimazione
- Linea 132 kV Ferrara Cassana - Ferrara ZI
- Distanza di Prima Approssimazione altre linee
- - - Linee 132 kV esistenti

TITOLO ELABORATO:
Inquadramento ricettori DPA su
ortofoto

Nome progetto: Potenziamento linee 132 kV
Bondeno - Ferrara Cassana
Ferrara Cassana - Ferrara ZI

 Impianto fotovoltaico 64 MW

Codice:

1024-PRF-D17-00


Scala 1:2000		Rev: 1	
Data: 24/07/2025	Formato: A3	Pag. 31 di 38	
Società di progettazione:		Produttore:	
GridSHAPE ELECTRIC THINKING		DELTA GEMINI SRL P.IVA 12299790969 deltagemini@lamiapec.it Via Bernina 7 - 20158 - Milano (MI)	

Questo documento contiene informazioni di proprietà GRID SHAPE S.r.l. e deve essere utilizzato esclusivamente dal destinatario in relazione alle finalità per le quali è stato ricevuto. E' vietata qualsiasi forma di riproduzione o di divulgazione senza l'esplicito consenso di GRID SHAPE S.r.l.

This document contains information proprietary to GRID SHAPES S.r.l. and it will have to be used exclusively for the purposes for which it has been furnished. Whichever shape of spreading or reproduction without the written permission of GRID SHAPE S.r.l. is prohibit.



KEYMAP

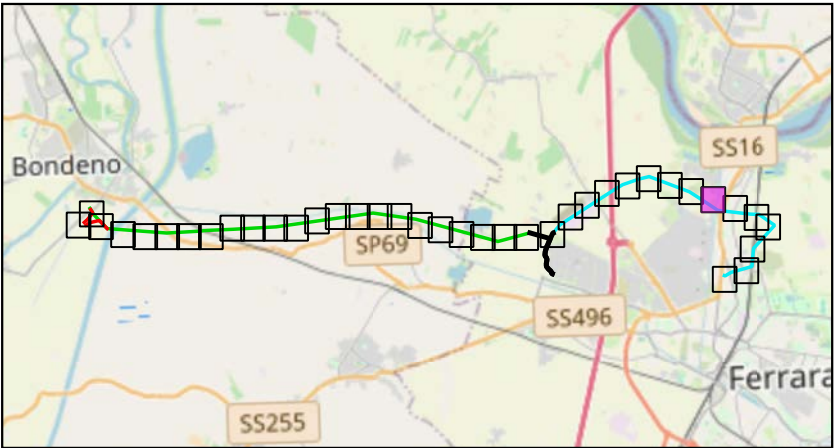

Scala 1:175000

Legenda:

- Tralicci Ferrara Cassana - Ferrara ZI
- Linee 132 kV esistenti
- Linea 132 kV Ferrara Cassana - Ferrara ZI
- Distanza di Prima Approssimazione

TITOLO ELABORATO:
Inquadramento ricettori DPA su
ortofoto

Nome progetto: Potenziamento linee 132 kV
Bondeno - Ferrara Cassana
Ferrara Cassana - Ferrara ZI

Impianto fotovoltaico 64 MW

Codice:

1024-PRF-D17-00


Scala 1:2000		Rev: 1	
Data: 24/07/2025	Formato: A3	Pag. 32 di 38	
Società di progettazione:		Produttore:	
GridSHAPE ELECTRIC THINKING		DELTA GEMINI SRL P.IVA 12299790969 deltagemini@lamiapec.it Via Bernina 7 - 20158 - Milano (MI)	

Questo documento contiene informazioni di proprietà GRID SHAPE S.r.l. e deve essere utilizzato esclusivamente dal destinatario in relazione alle finalità per le quali è stato ricevuto. E' vietata qualsiasi forma di riproduzione o di divulgazione senza l'esplicito consenso di GRID SHAPE S.r.l.

This document contains information proprietary to GRID SHAPES S.r.l. and it will have to be used exclusively for the purposes for which it has been furnished. Whichever shape of spreading or reproduction without the written permission of GRID SHAPE S.r.l. is prohibit.



KEYMAP

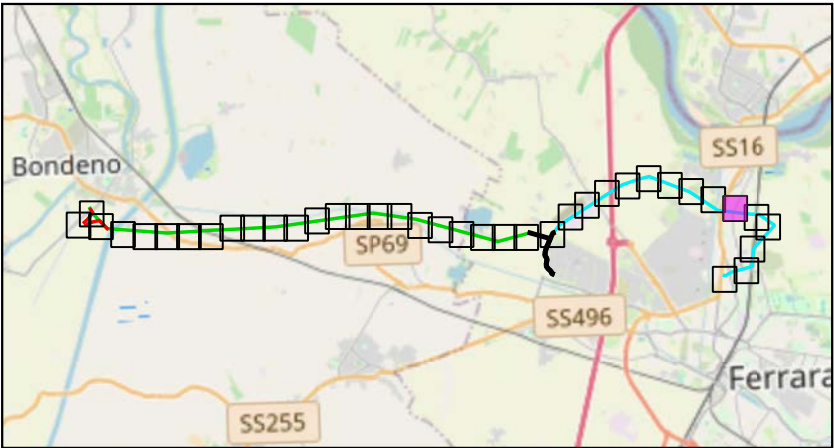

Scala 1:175000

Legenda:

- Tralicci Ferrara Cassana - Ferrara ZI
- Linee 132 kV esistenti
- Linea 132 kV Ferrara Cassana - Ferrara ZI
- Distanza di Prima Approssimazione

TITOLO ELABORATO:
Inquadramento ricettori DPA su
ortofoto

Nome progetto: Potenziamento linee 132 kV
Bondeno - Ferrara Cassana
Ferrara Cassana - Ferrara ZI

Impianto fotovoltaico 64 MW


Codice:

1024-PRF-D17-00


Scala 1:2000		Rev: 1	
Data: 24/07/2025	Formato: A3		Pag. 33 di 38
Società di progettazione:		Produttore:	
		DELTA GEMINI SRL P.IVA 12299790969 deltagemini@lamiapec.it Via Bernina 7 - 20158 - Milano (MI)	

Questo documento contiene informazioni di proprietà GRID SHAPE S.r.l. e deve essere utilizzato esclusivamente dal destinatario in relazione alle finalità per le quali è stato ricevuto. E' vietata qualsiasi forma di riproduzione o di divulgazione senza l'esplicito consenso di GRID SHAPE S.r.l.

This document contains information proprietary to GRID SHAPES S.r.l. and it will have to be used exclusively for the purposes for which it has been furnished. Whichever shape of spreading or reproduction without the written permission of GRID SHAPE S.r.l. is prohibit.

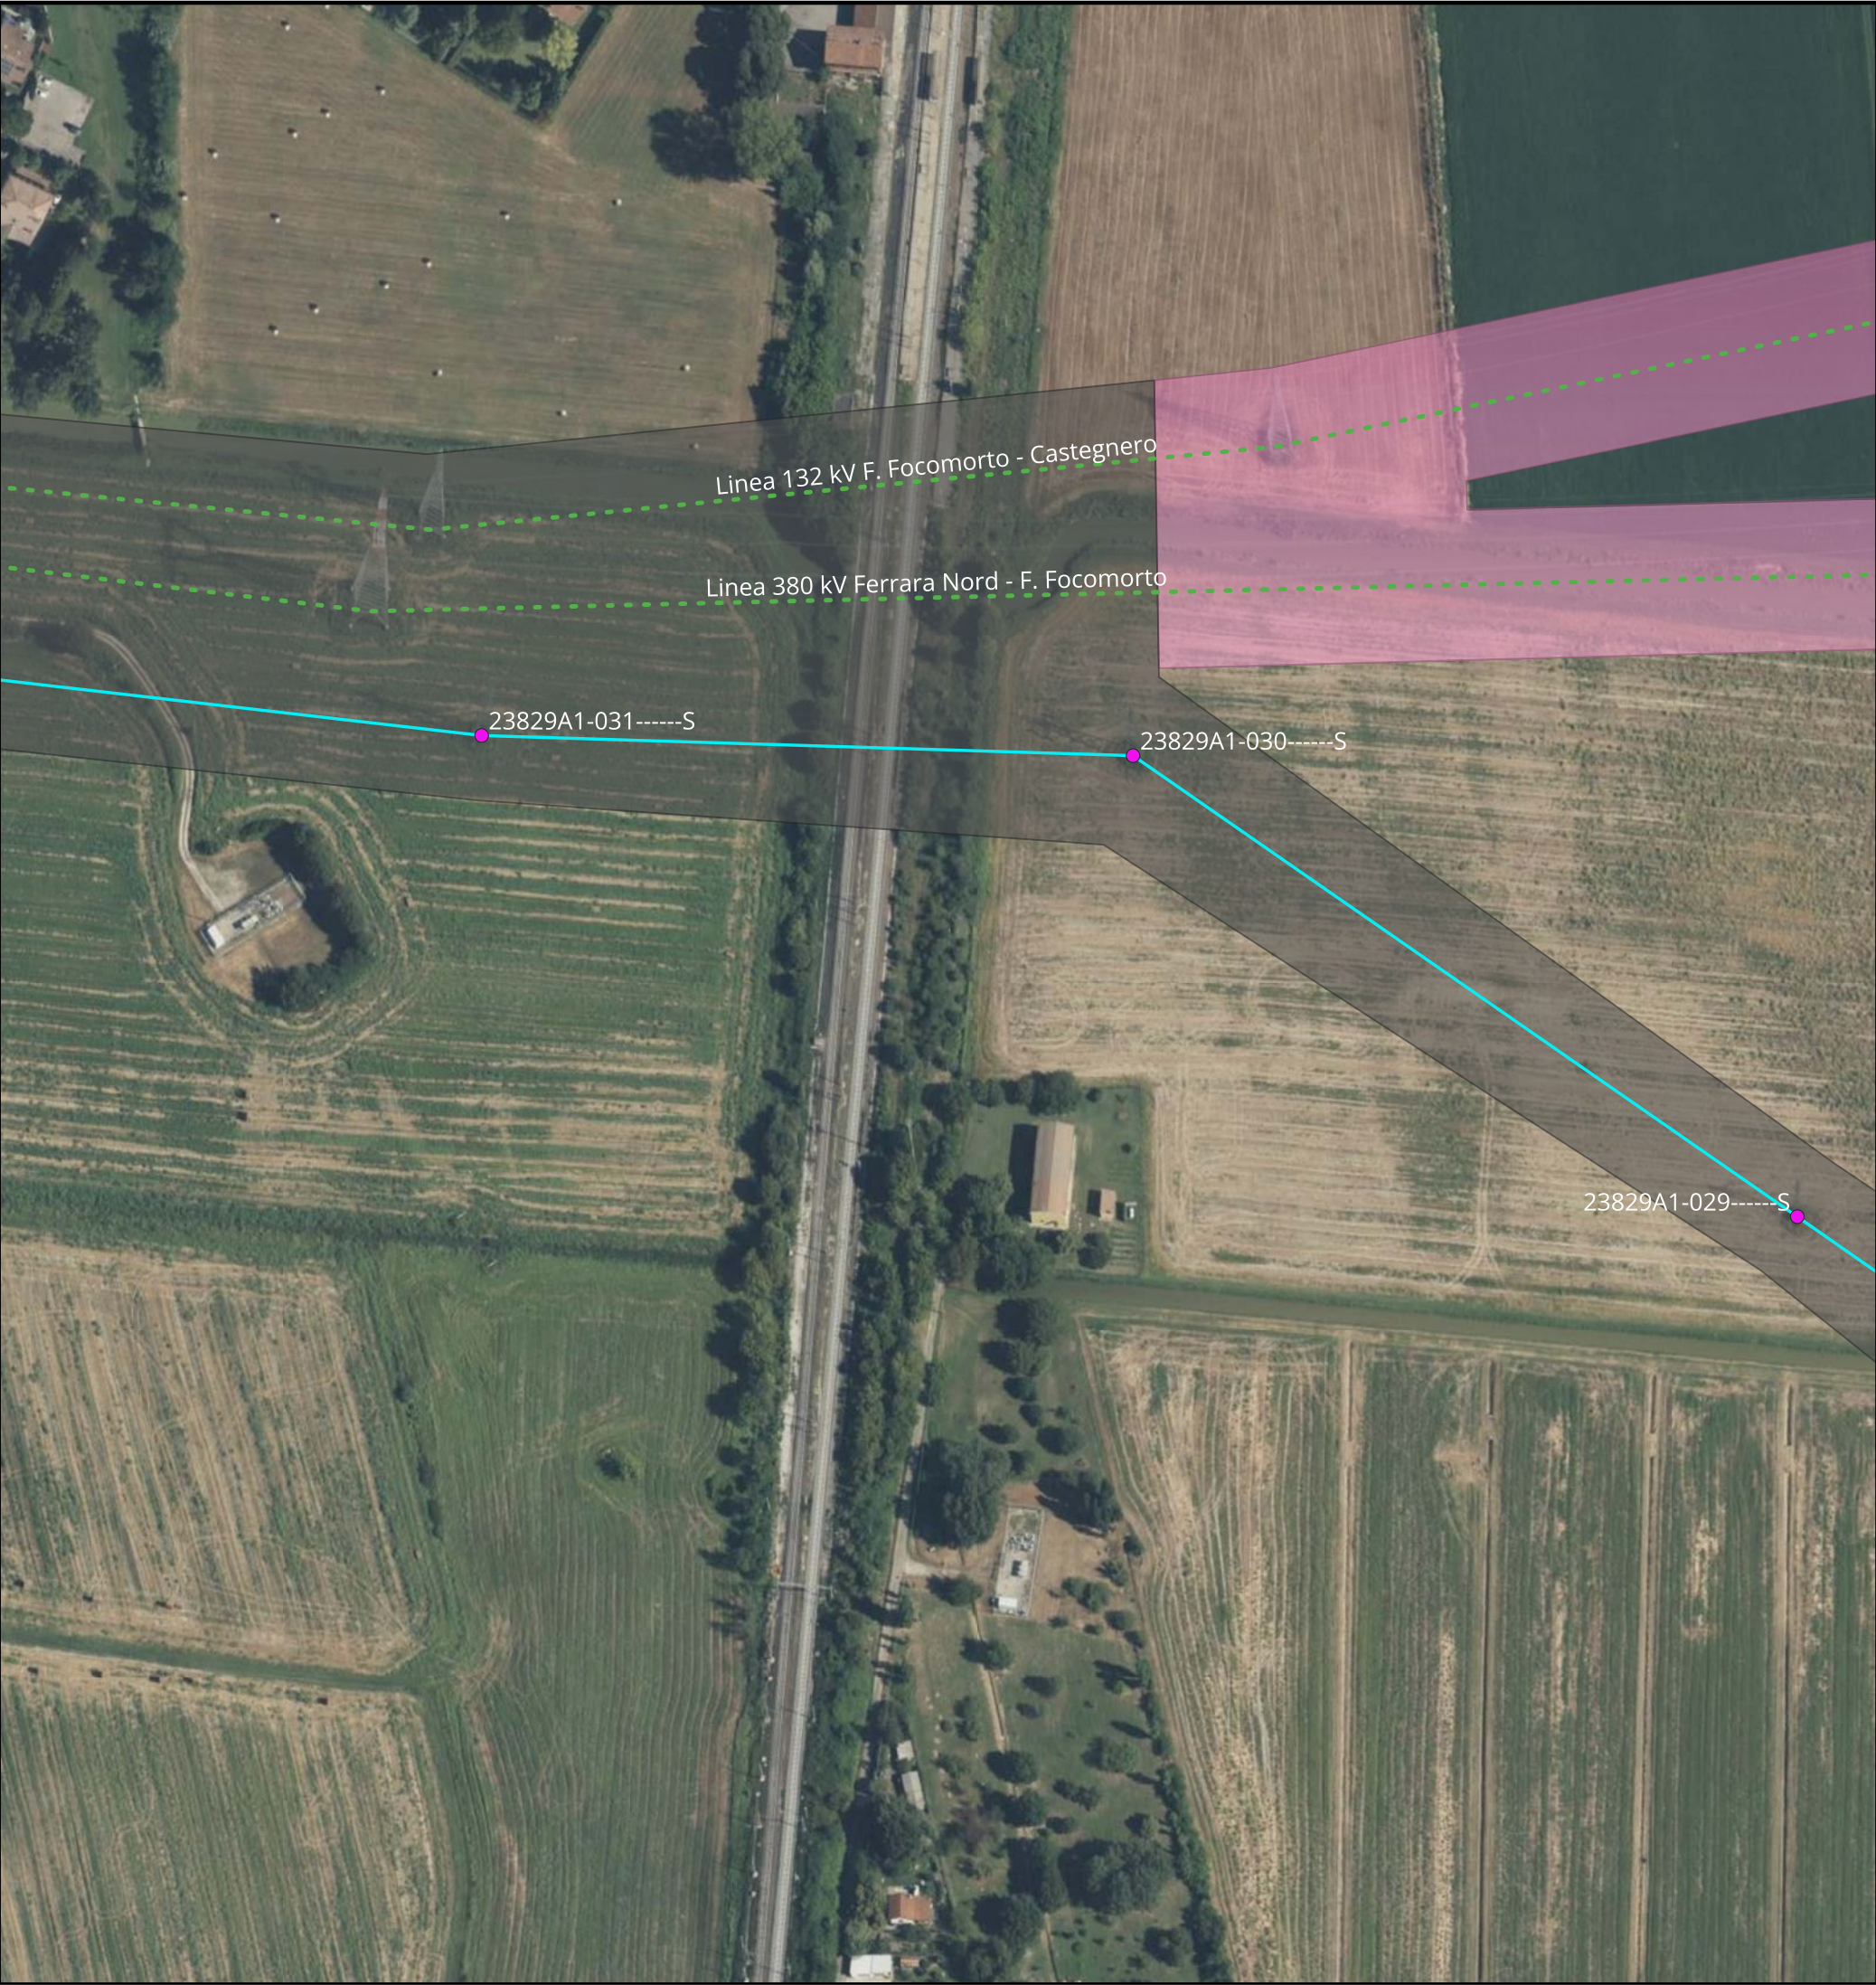

KEYMAP

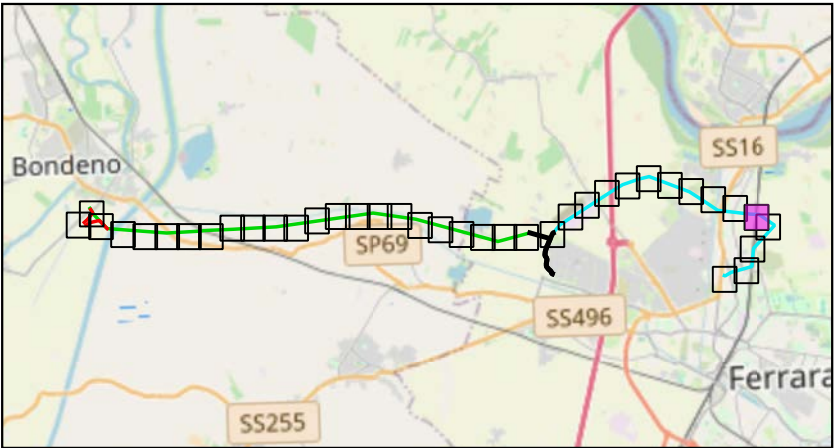

Scala 1:175000

Legenda:

- Tralicci Ferrara Cassana - Ferrara ZI
- Distanza di Prima Approssimazione
- Linea 132 kV Ferrara Cassana - Ferrara ZI
- Distanza di Prima Approssimazione altre linee
- - - Linee 132 kV esistenti

TITOLO ELABORATO:
Inquadramento ricettori DPA su
ortofoto

Nome progetto:
Potenziamento linee 132 kV
Bondeno - Ferrara Cassana
Ferrara Cassana - Ferrara ZI

Impianto fotovoltaico 64 MW


Codice:

1024-PRF-D17-00


Scala 1:2000		Rev: 1	
Data: 24/07/2025	Formato: A3		Pag. 34 di 38
Società di progettazione:		Produttore:	
		DELTA GEMINI SRL P.IVA 12299790969 deltagemini@lamiaptec.it Via Bernina 7 - 20158 - Milano (MI)	

Questo documento contiene informazioni di proprietà GRID SHAPE S.r.l. e deve essere utilizzato esclusivamente dal destinatario in relazione alle finalità per le quali è stato ricevuto. E' vietata qualsiasi forma di riproduzione o di divulgazione senza l'esplicito consenso di GRID SHAPE S.r.l.

This document contains information proprietary to GRID SHAPES S.r.l. and it will have to be used exclusively for the purposes for which it has been furnished. Whichever shape of spreading or reproduction without the written permission of GRID SHAPE S.r.l. is prohibit.

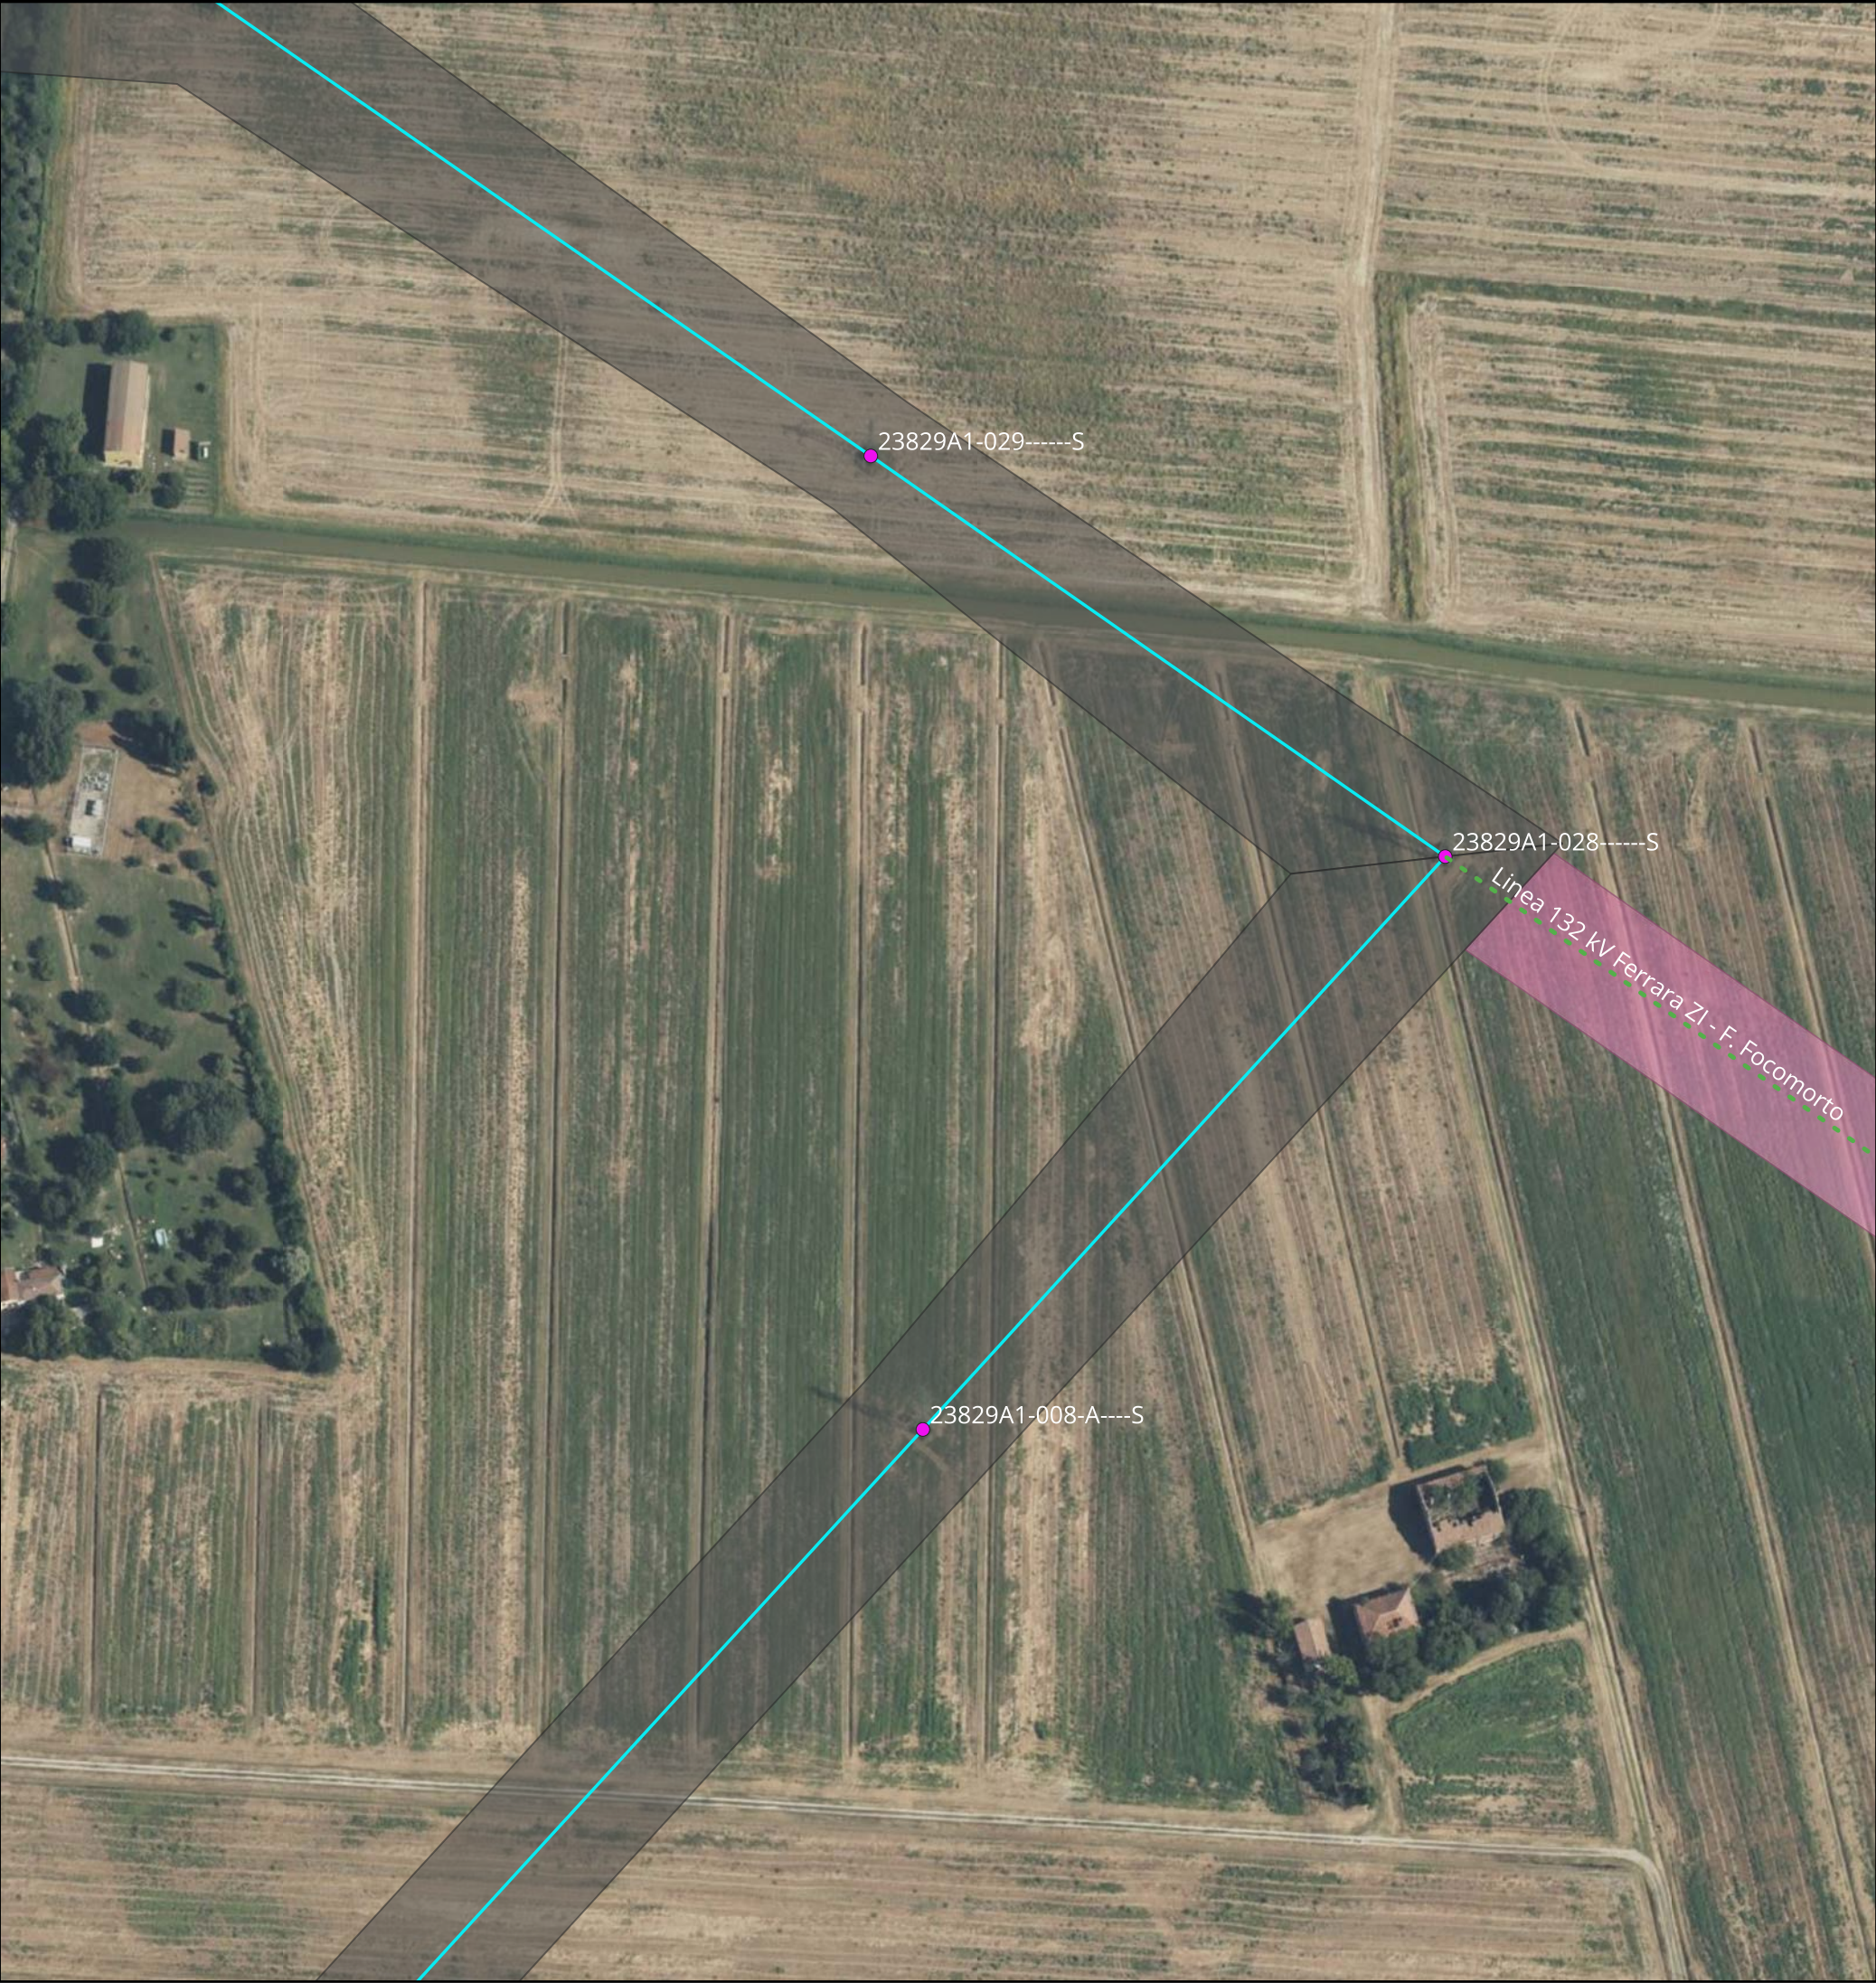

KEYMAP

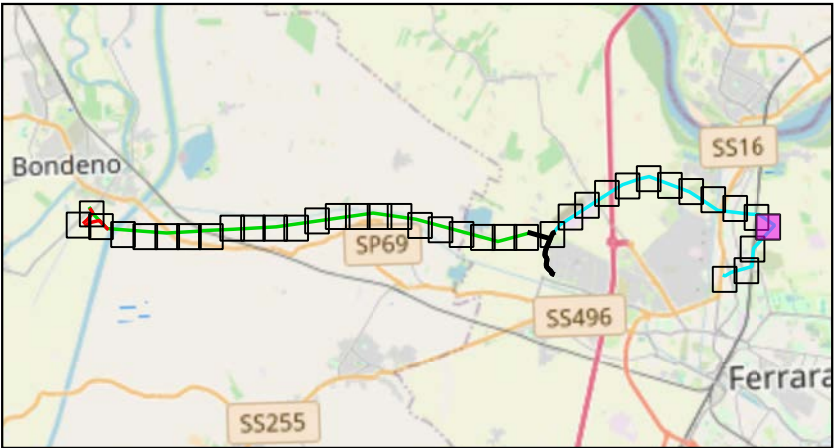

Scala 1:175000

Legenda:

- Tralicci Ferrara Cassana - Ferrara ZI
-
- Distanza di Prima Approssimazione

Linea 132 kV Ferrara Cassana - Ferrara ZILinee 132 kV esistenti

TITOLO ELABORATO:
Inquadramento ricettori DPA su
ortofoto

Nome progetto:

Potenziamento linee 132 kV
Bondeno - Ferrara Cassana
Ferrara Cassana - Ferrara ZI

Impianto fotovoltaico 64 MW

Codice:

1024-PRF-D17-00


Scala 1:2000		Rev: 1	
Data: 24/07/2025	Formato: A3		Pag. 35 di 38
Società di progettazione:		Produttore:	
GridSHAPEELECTRIC THINKING		DELTA GEMINI SRL P.IVA 12299790969 deltagemini@lamiapec.it Via Bernina 7 - 20158 - Milano (MI)	

Questo documento contiene informazioni di proprietà GRID SHAPE S.r.l. e deve essere utilizzato esclusivamente dal destinatario in relazione alle finalità per le quali è stato ricevuto. E' vietata qualsiasi forma di riproduzione o di divulgazione senza l'esplicito consenso di GRID SHAPE S.r.l.

This document contains information proprietary to GRID SHAPES S.r.l. and it will have to be used exclusively for the purposes for which it has been furnished. Whichever shape of spreading or reproduction without the written permission of GRID SHAPE S.r.l. is prohibit.



KEYMAP

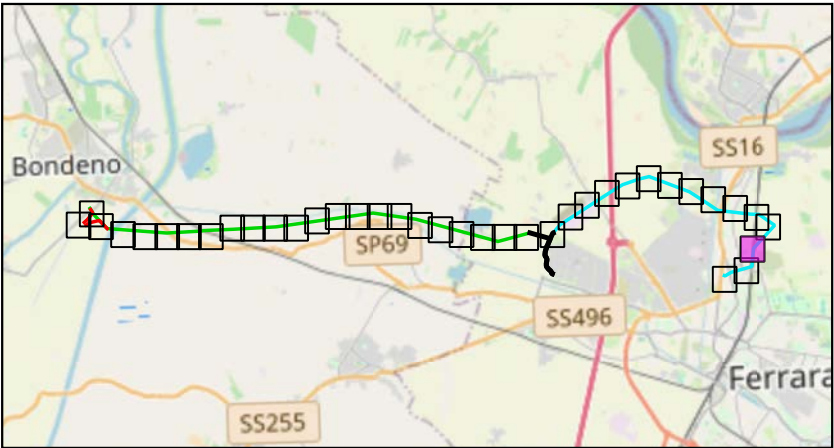

Scala 1:175000

Legenda:

- Tralicci Ferrara Cassana - Ferrara ZI
- Distanza di Prima Approssimazione
- Linea 132 kV Ferrara Cassana - Ferrara ZI

TITOLO ELABORATO:
Inquadramento ricettori DPA su
ortofoto

Nome progetto: Potenziamento linee 132 kV
Bondeno - Ferrara Cassana
Ferrara Cassana - Ferrara ZI

 Impianto fotovoltaico 64 MW

Codice:

1024-PRF-D17-00


Scala 1:2000		Rev: 1	
Data: 24/07/2025	Formato: A3		Pag. 36 di 38
Società di progettazione:		Produttore:	
GridSHAPE ELECTRIC THINKING		DELTA GEMINI SRL P.IVA 12299790969 deltagemini@lamiapec.it Via Bernina 7 - 20158 - Milano (MI)	

Questo documento contiene informazioni di proprietà GRID SHAPE S.r.l. e deve essere utilizzato esclusivamente dal destinatario in relazione alle finalità per le quali è stato ricevuto. E' vietata qualsiasi forma di riproduzione o di divulgazione senza l'esplicito consenso di GRID SHAPE S.r.l.

This document contains information proprietary to GRID SHAPES S.r.l. and it will have to be used exclusively for the purposes for which it has been furnished. Whichever shape of spreading or reproduction without the written permission of GRID SHAPE S.r.l. is prohibit.



KEYMAP

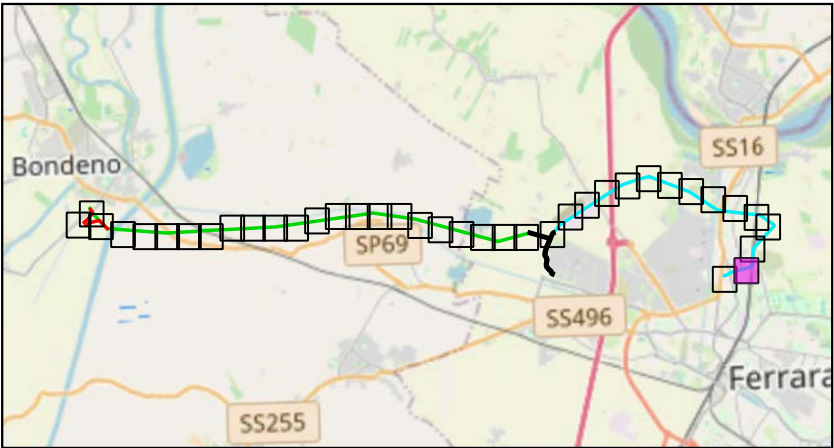

Scala 1:175000

Legenda:

- Tralicci Ferrara Cassana - Ferrara ZI
- Distanza di Prima Approssimazione
- Linea 132 kV Ferrara Cassana - Ferrara ZI
- Distanza di Prima Approssimazione altre linee
- - - Linee 132 kV esistenti

TITOLO ELABORATO:
Inquadramento ricettori DPA su
ortofoto

Nome progetto: Potenziamento linee 132 kV
Bondeno - Ferrara Cassana
Ferrara Cassana - Ferrara ZI

 Impianto fotovoltaico 64 MW

Codice:

1024-PRF-D17-00


Scala 1:2000		Rev: 1	
Data: 24/07/2025	Formato: A3		Pag. 37 di 38
Società di progettazione:		Produttore:	
GridSHAPE ELECTRIC THINKING		DELTA GEMINI SRL P.IVA 12299790969 deltagemini@lamiaptec.it Via Bernina 7 - 20158 - Milano (MI)	

Questo documento contiene informazioni di proprietà GRID SHAPE S.r.l. e deve essere utilizzato esclusivamente dal destinatario in relazione alle finalità per le quali è stato ricevuto. E' vietata qualsiasi forma di riproduzione o di divulgazione senza l'esplicito consenso di GRID SHAPE S.r.l.

This document contains information proprietary to GRID SHAPES S.r.l. and it will have to be used exclusively for the purposes for which it has been furnished. Whichever shape of spreading or reproduction without the written permission of GRID SHAPE S.r.l. is prohibit.



KEYMAP

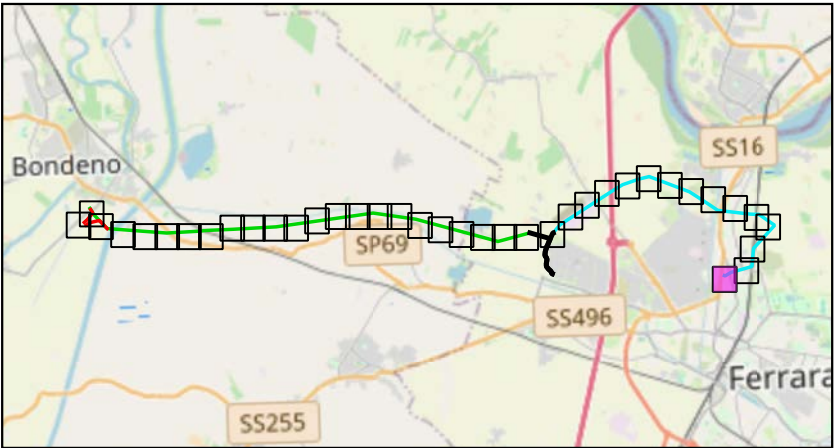

Scala 1:175000

Legenda:

- Cabine Primarie CP e Stazioni Elettriche SE
- Tralicci Ferrara Cassana - Ferrara ZI
- Linee 132 kV esistenti
- Distanza di Prima Approssimazione
- Linea 132 kV Ferrara Cassana - Ferrara ZI

TITOLO ELABORATO:
Inquadramento ricettori DPA su
ortofoto

Nome progetto: Potenziamento linee 132 kV
Bondeno - Ferrara Cassana
Ferrara Cassana - Ferrara ZI

 Impianto fotovoltaico 64 MW

Codice:

1024-PRF-D17-00

Scala 1:2000		Rev: 1	
Data: 24/07/2025	Formato: A3		Pag. 38 di 38
Società di progettazione:		Produttore:	
		DELTA GEMINI SRL P.IVA 12299790969 deltagemini@lamiaptec.it Via Bernina 7 - 20158 - Milano (MI)	

Questo documento contiene informazioni di proprietà GRID SHAPE S.r.l. e deve essere utilizzato esclusivamente dal destinatario in relazione alle finalità per le quali è stato ricevuto. E' vietata qualsiasi forma di riproduzione o di divulgazione senza l'esplicito consenso di GRID SHAPE S.r.l.

This document contains information proprietary to GRID SHAPES S.r.l. and it will have to be used exclusively for the purposes for which it has been furnished. Whichever shape of spreading or reproduction without the written permission of GRID SHAPE S.r.l. is prohibit.