
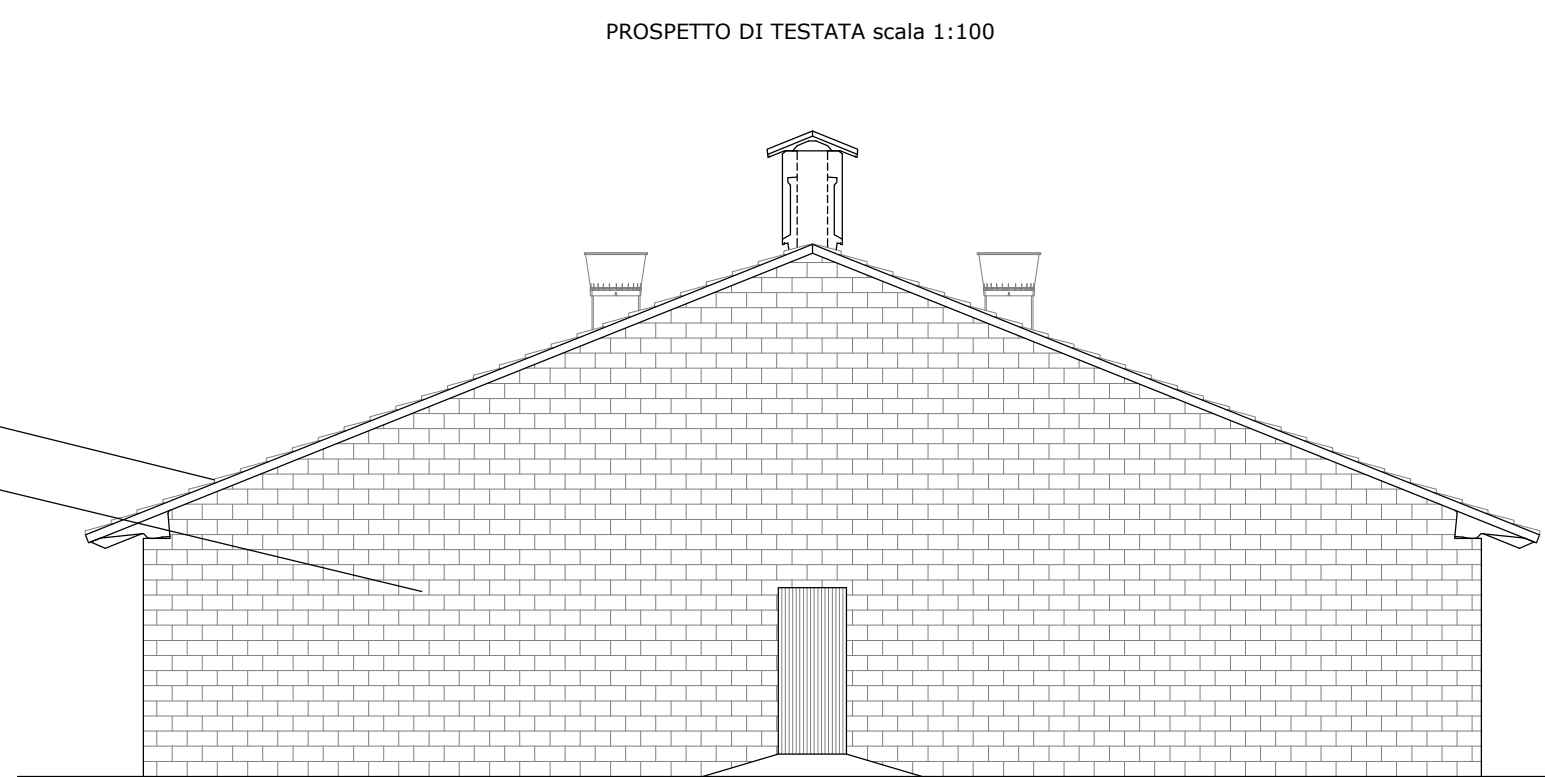
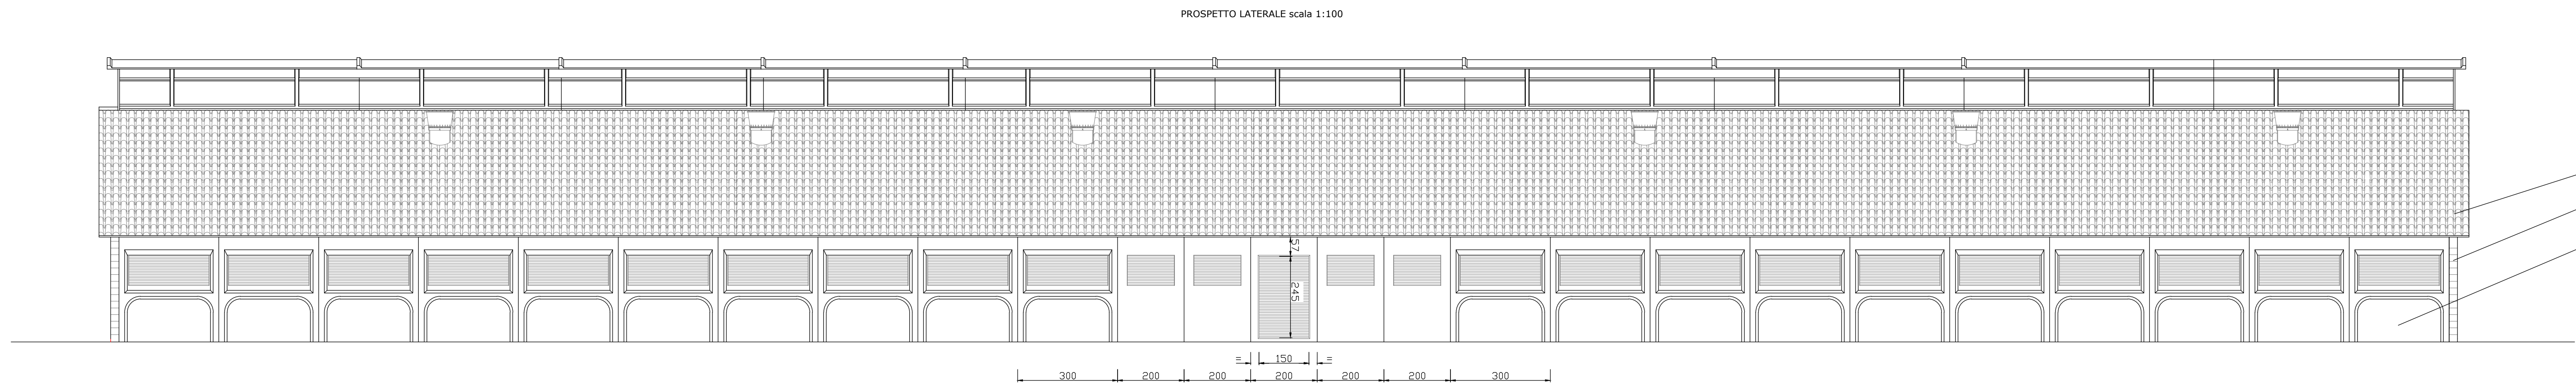
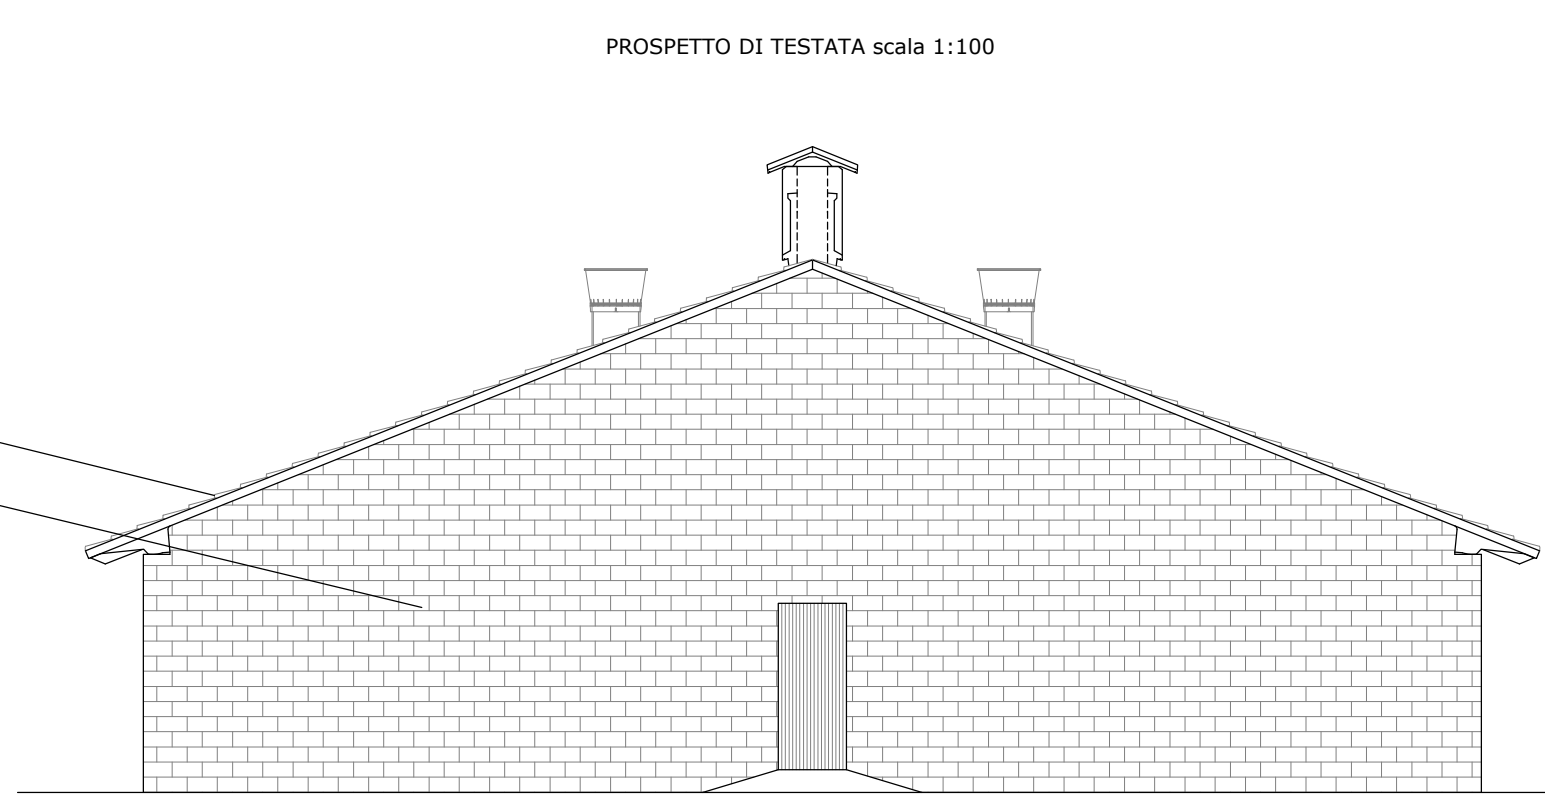
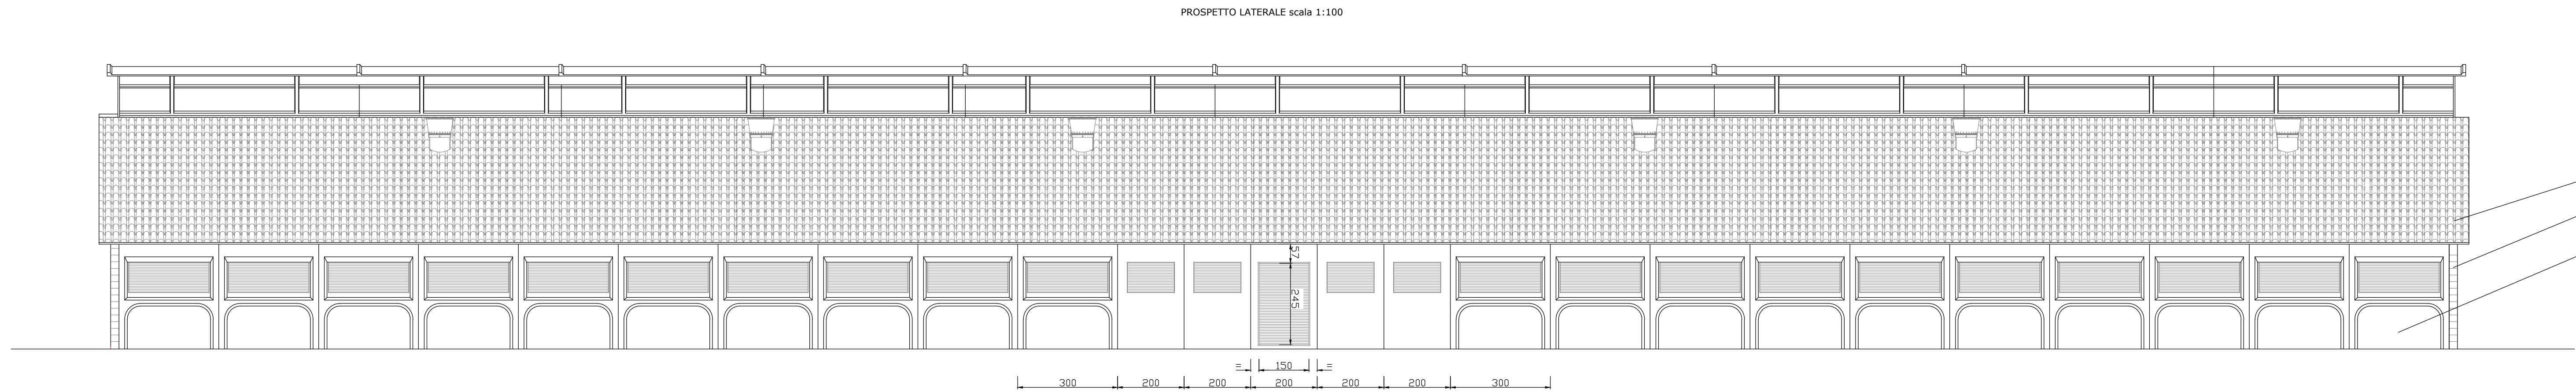
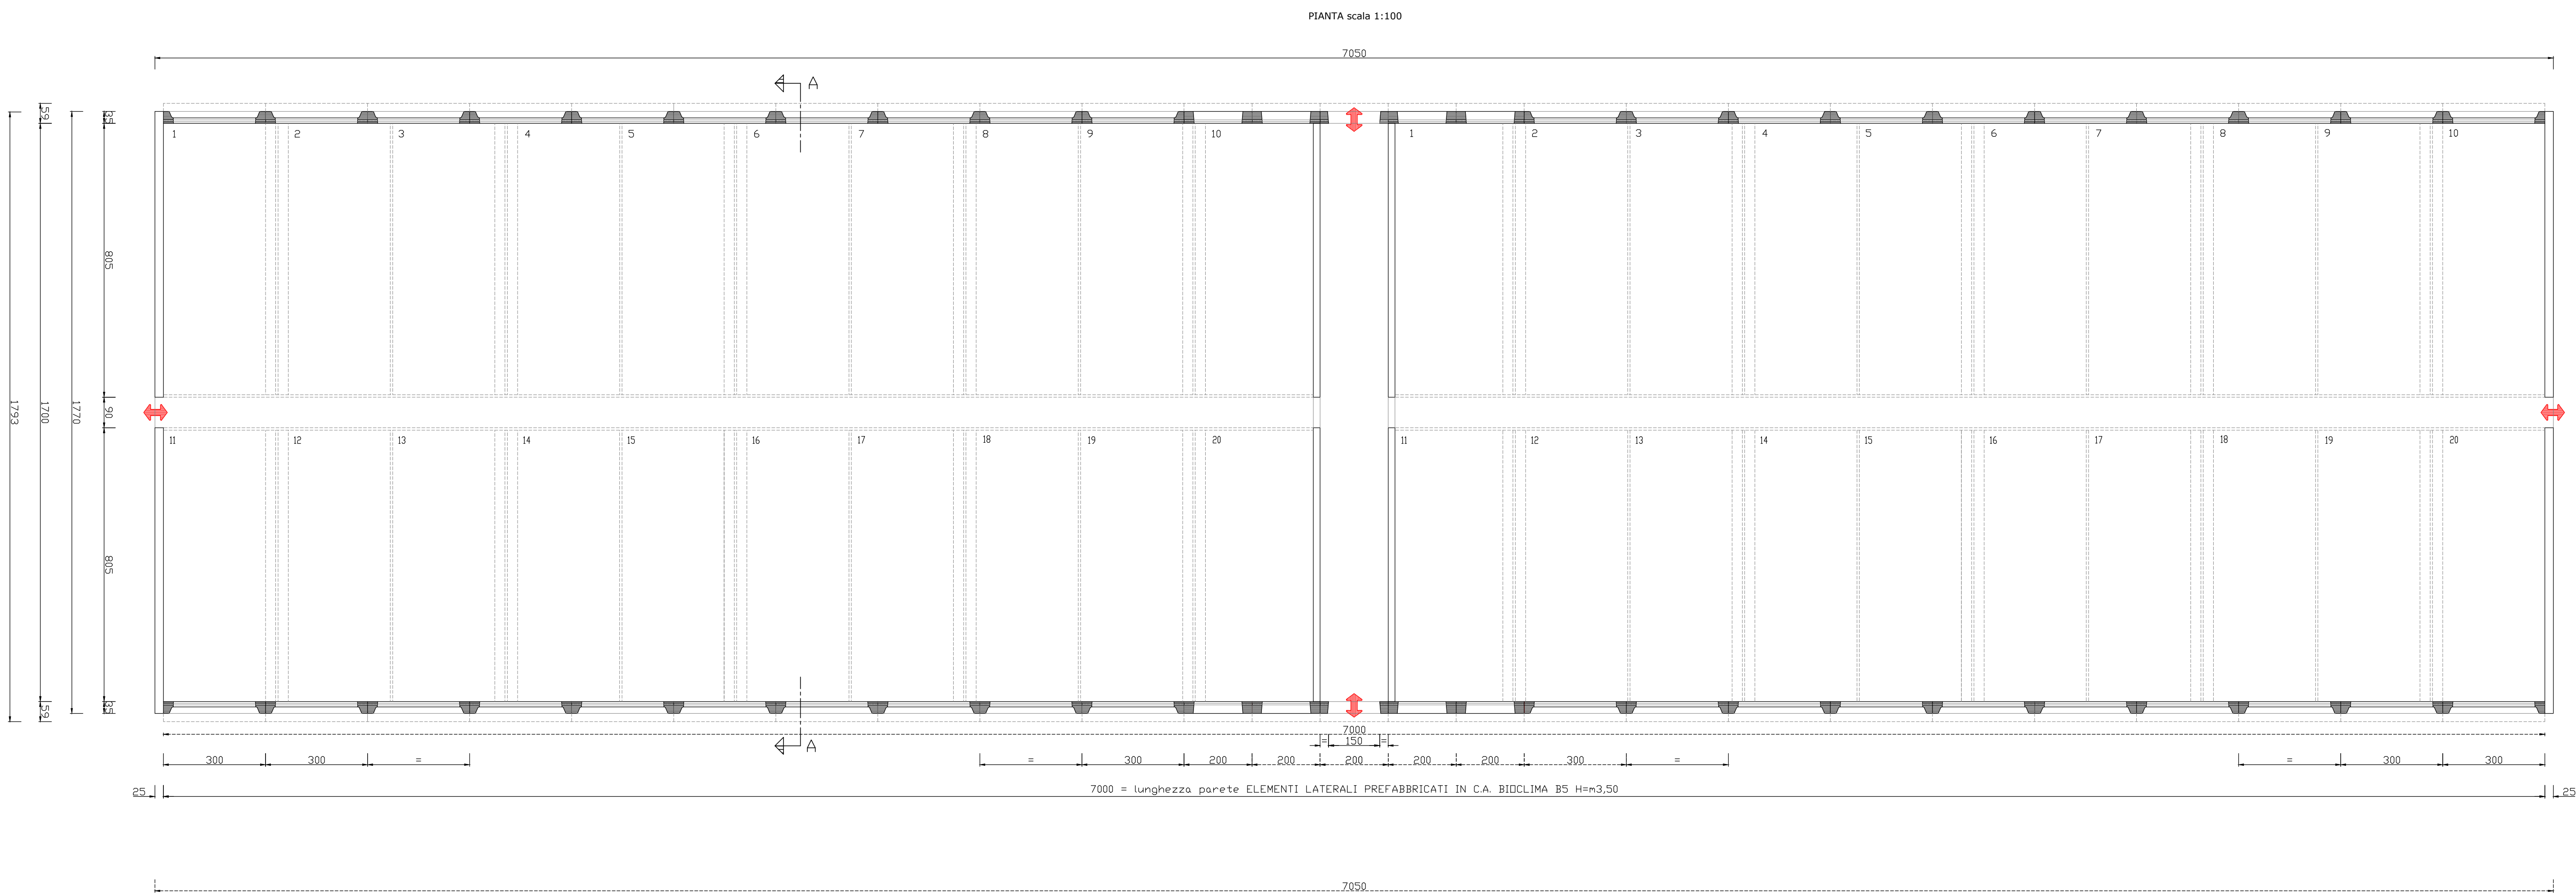


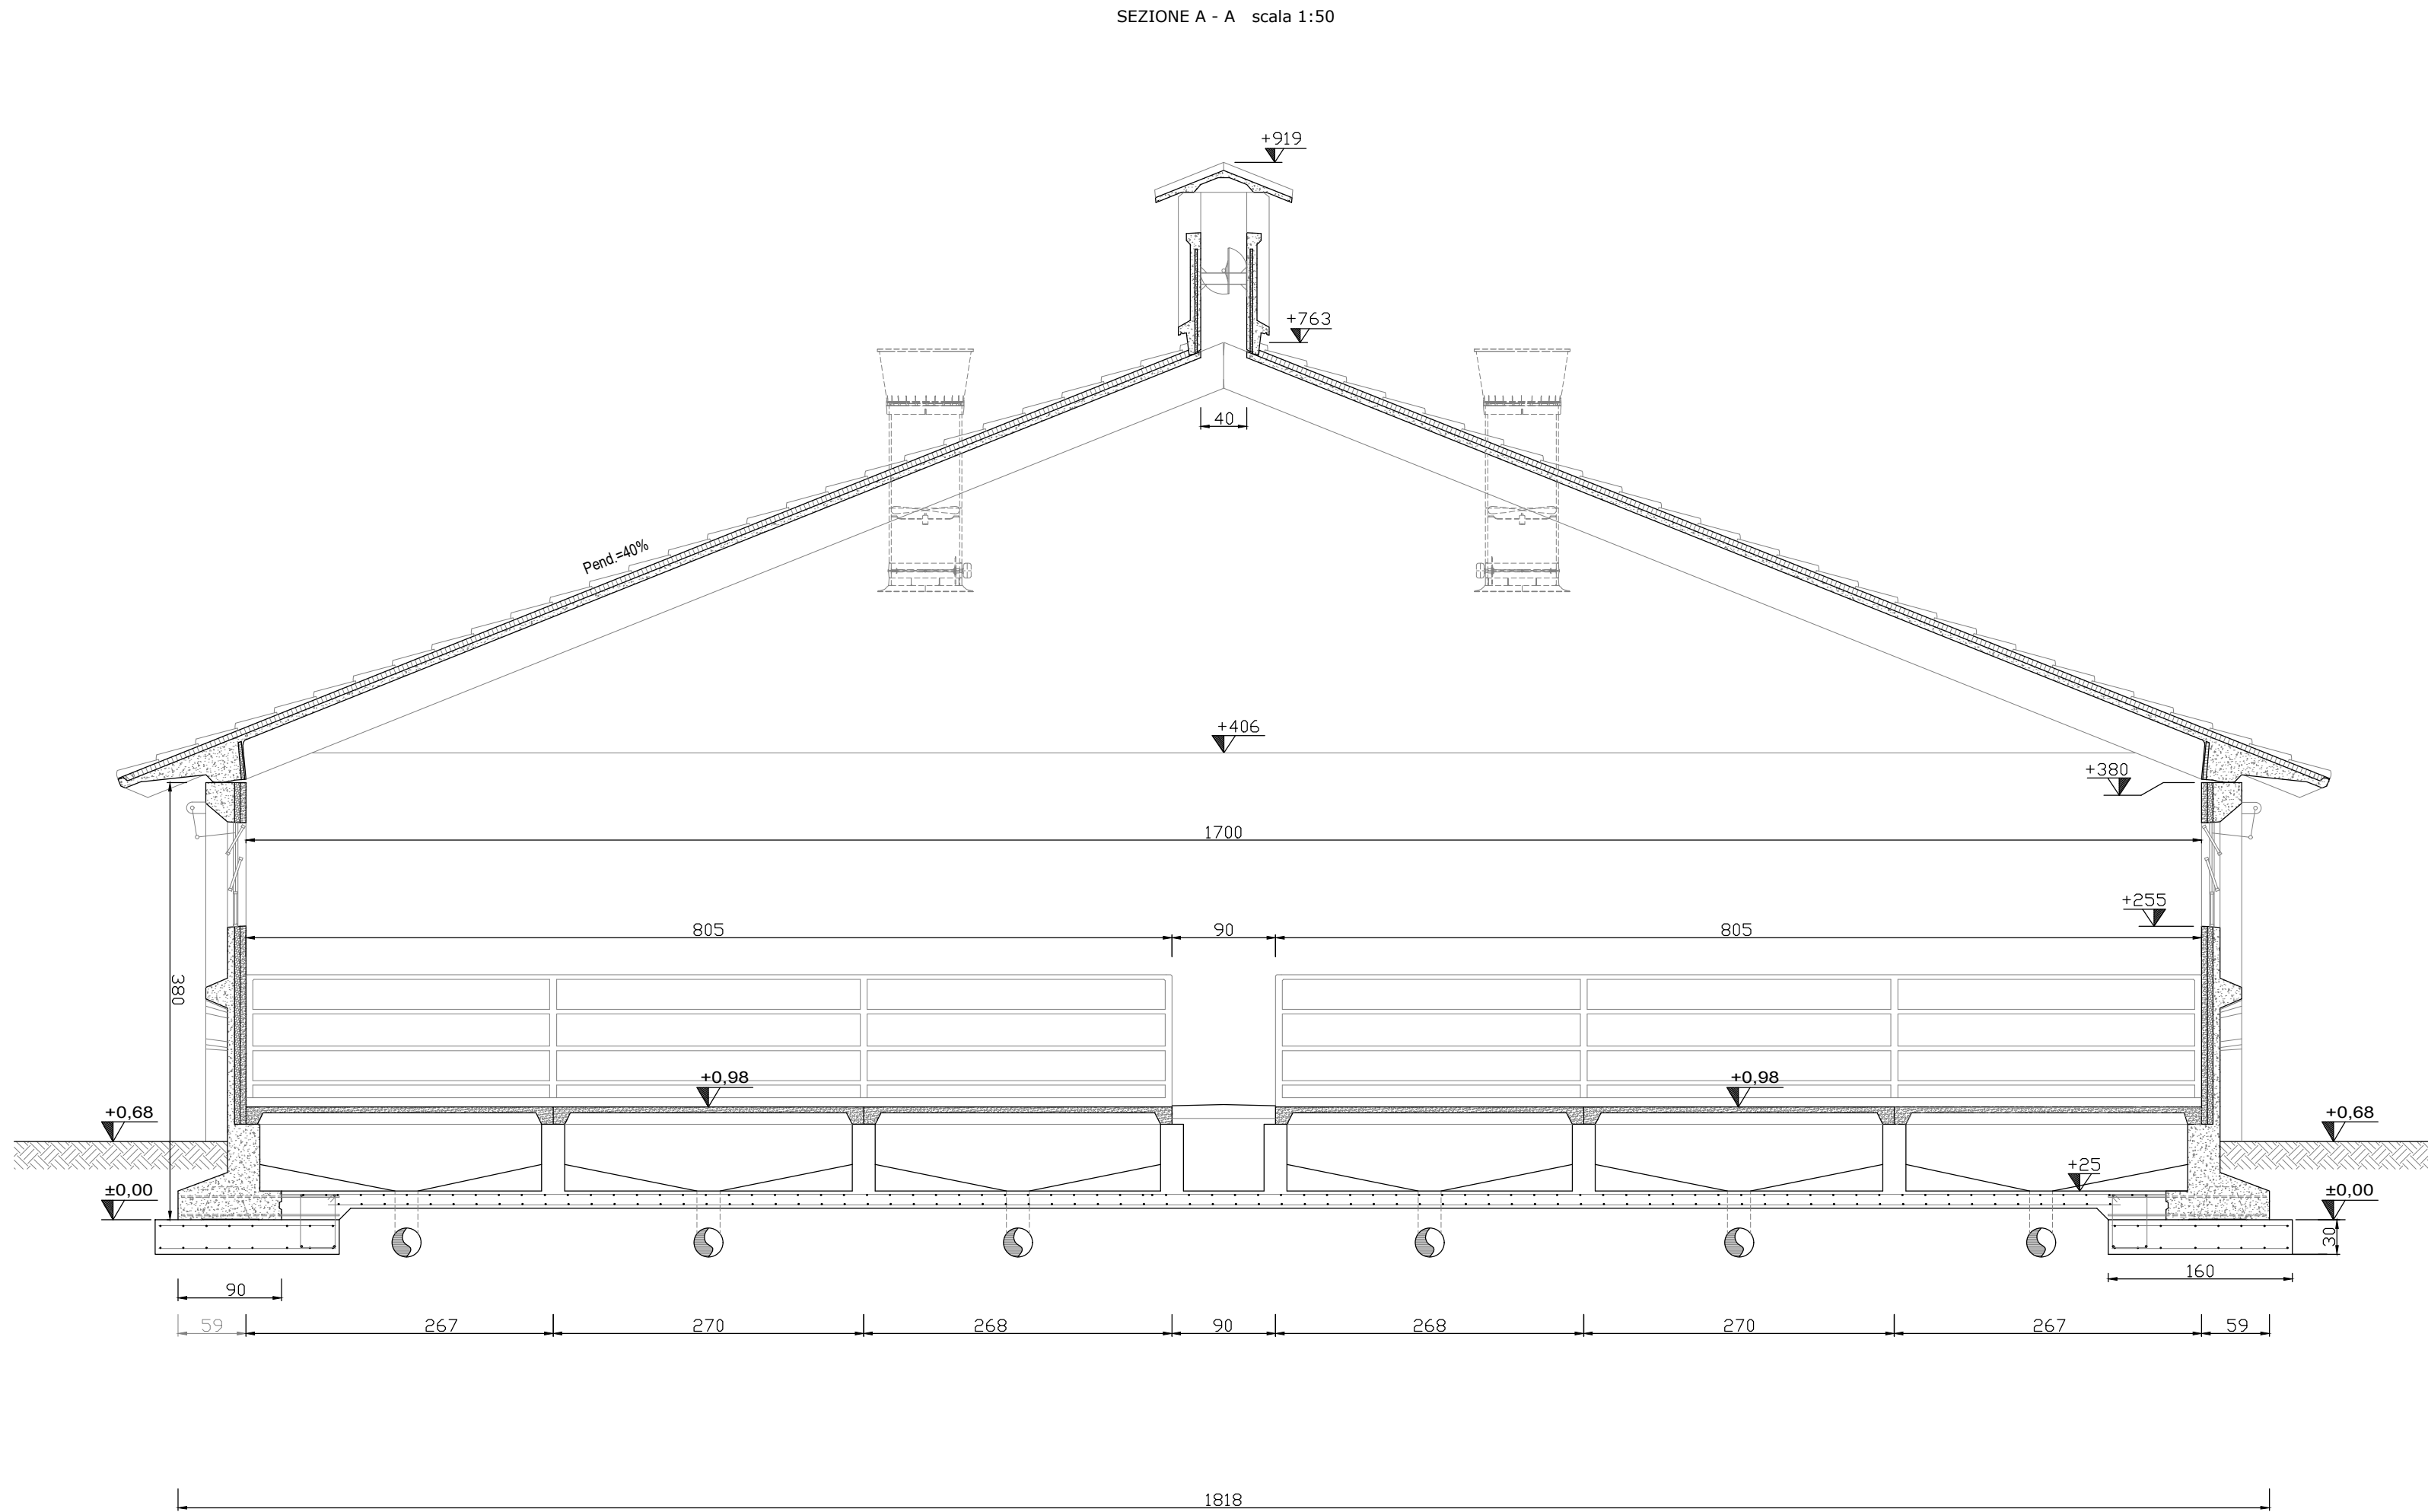

Studio Cavalli Chiostri del Duomo, 17 29121 Piacenza tel 0523.324845	Comune	CADEO	Località	STRADA RONCAGLIA
	Progetto			
	Provvedimento Autorizzatorio Unico Regionale (PAUR) ex LR 4/2018 AUTORIZZAZIONE PAESAGGISTICA ORDINARIA Realizzazione di ricoveri zootecnici per l'allevamento di suini nella fase di ingrasso Distretto del Cibo - Consorzio salumi DOP piacentini			
	Committenti			
DALLAVALLE ANGELO E FIGLIO SOCIETÀ AGRICOLA LOCALITÀ CASE BRIGATE, 151 CARPANETO PIACENTINO (PC)				
Progettisti				
dott. Arch. GIOVANNA CAVALLI				
Tavola		Scala	Data	
AP_T04		1:100 - 1:50	22/07/2025	