
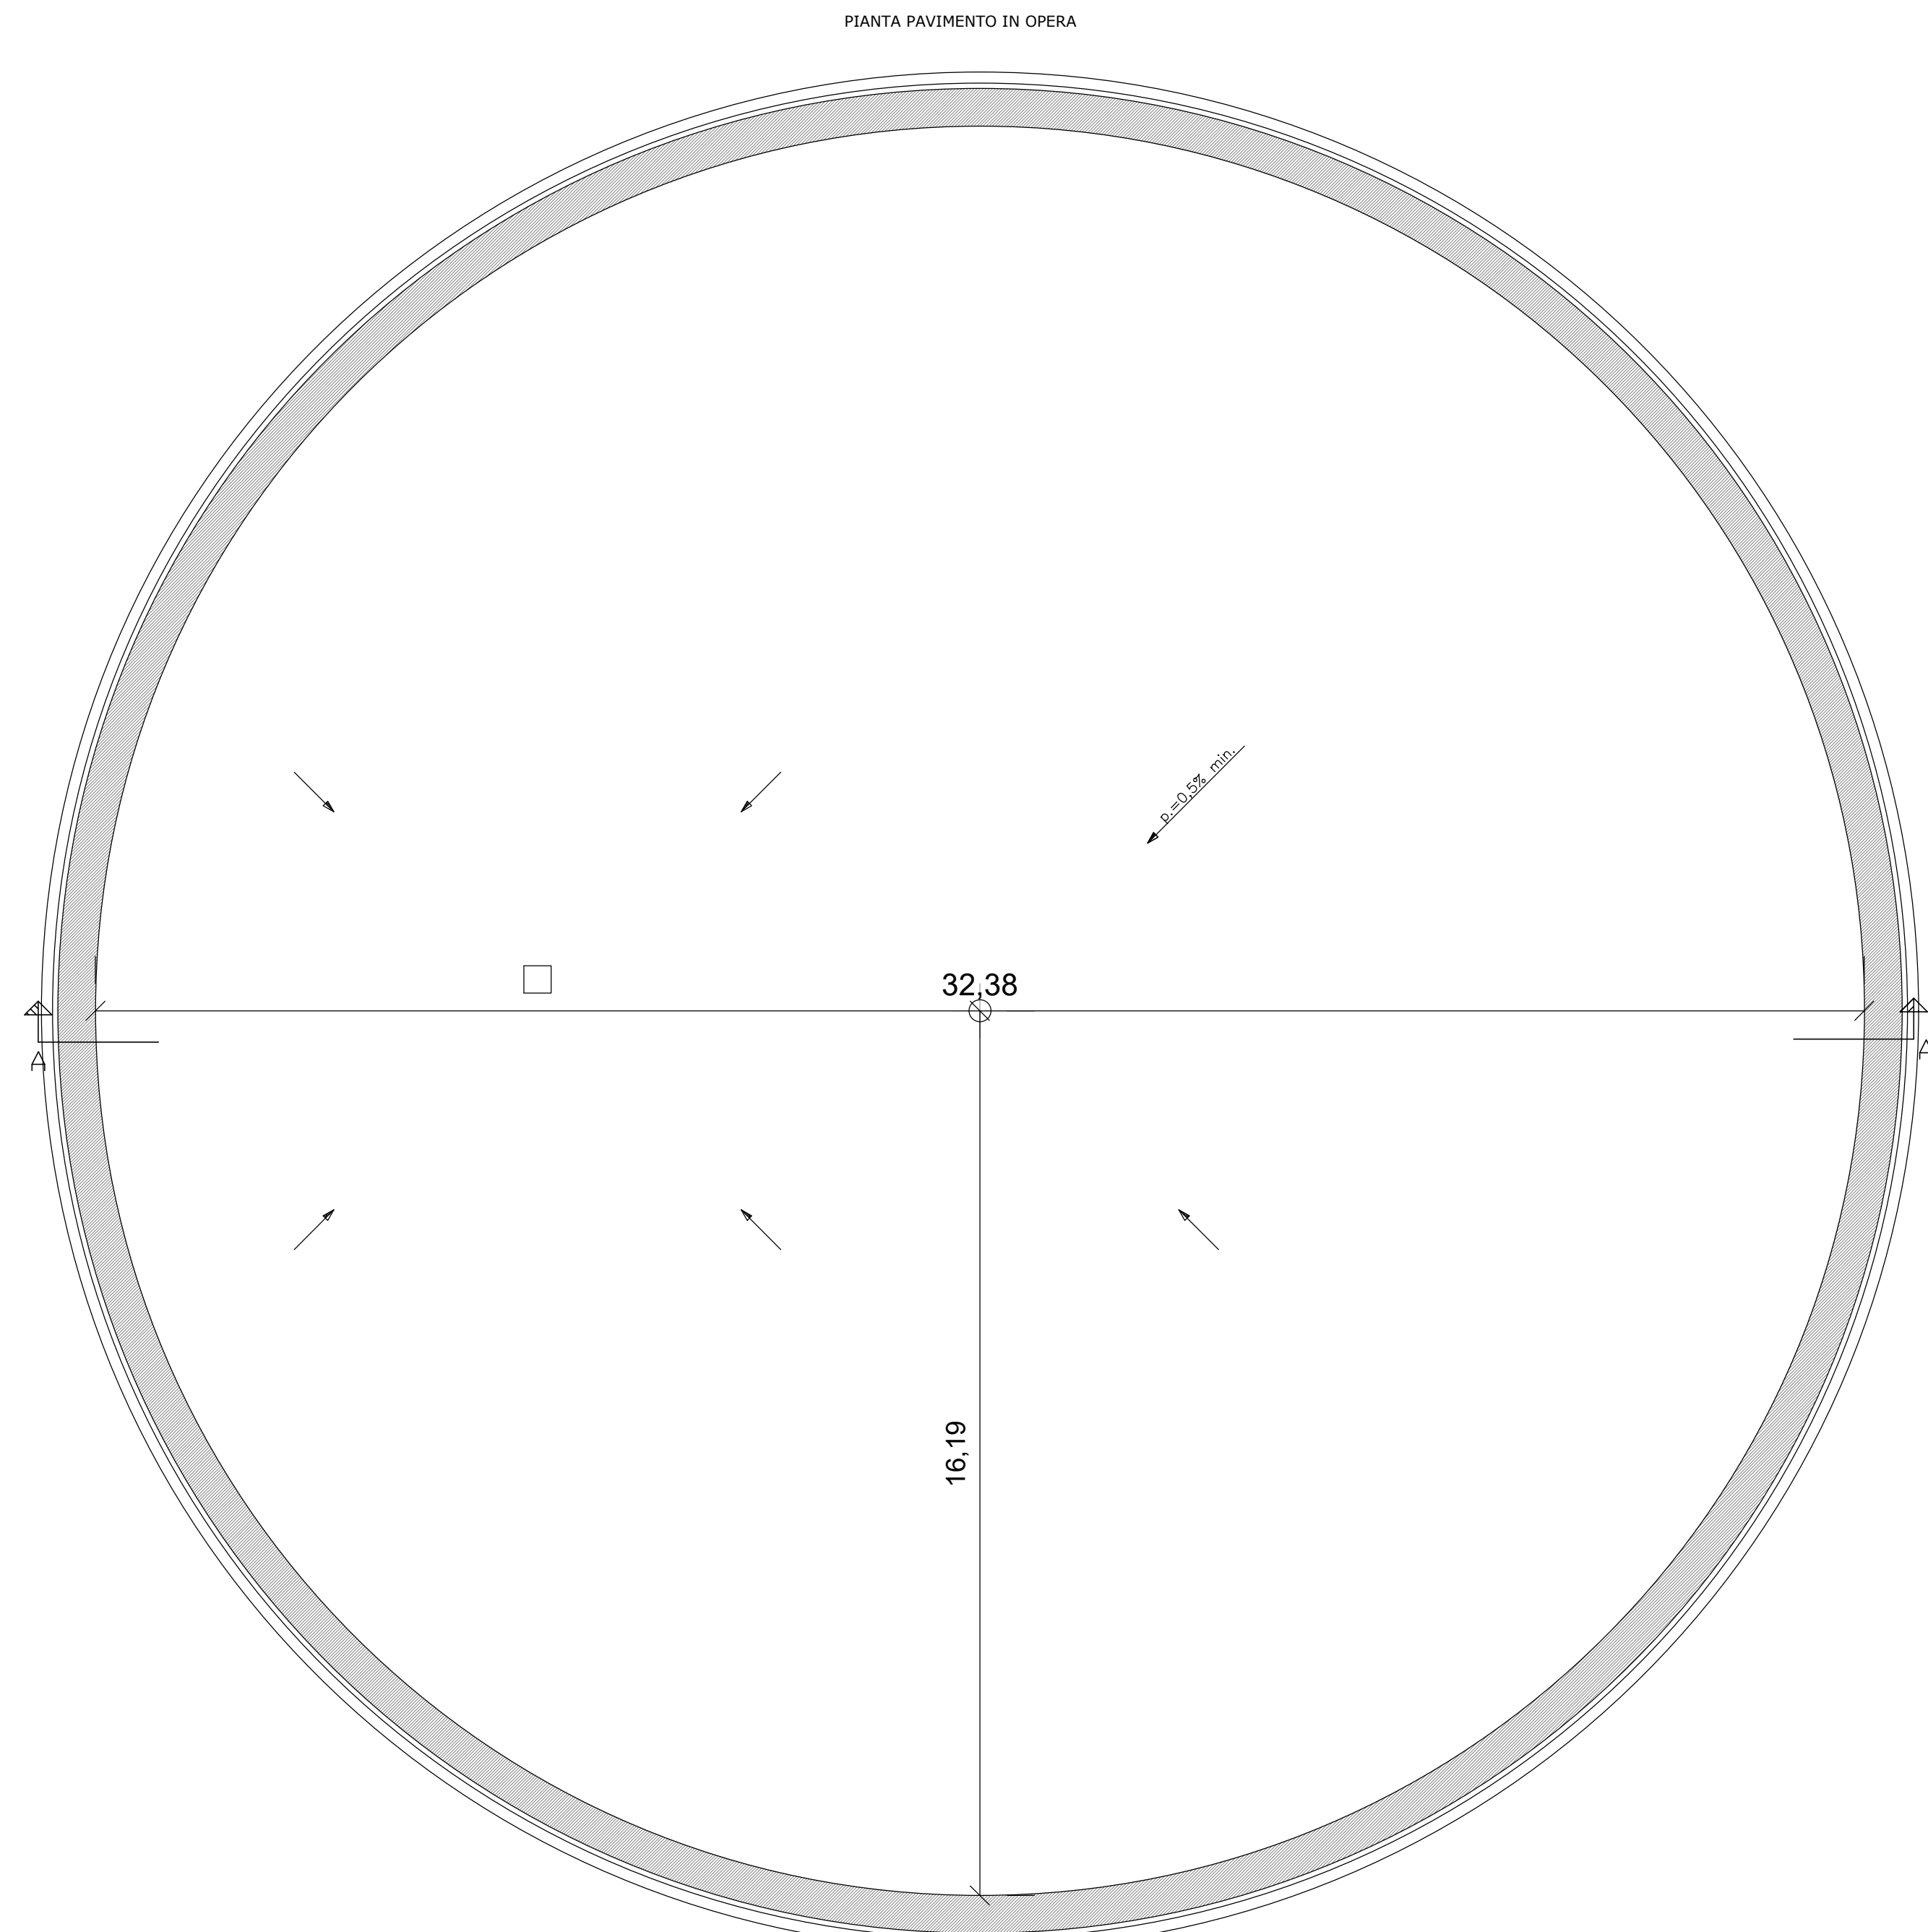
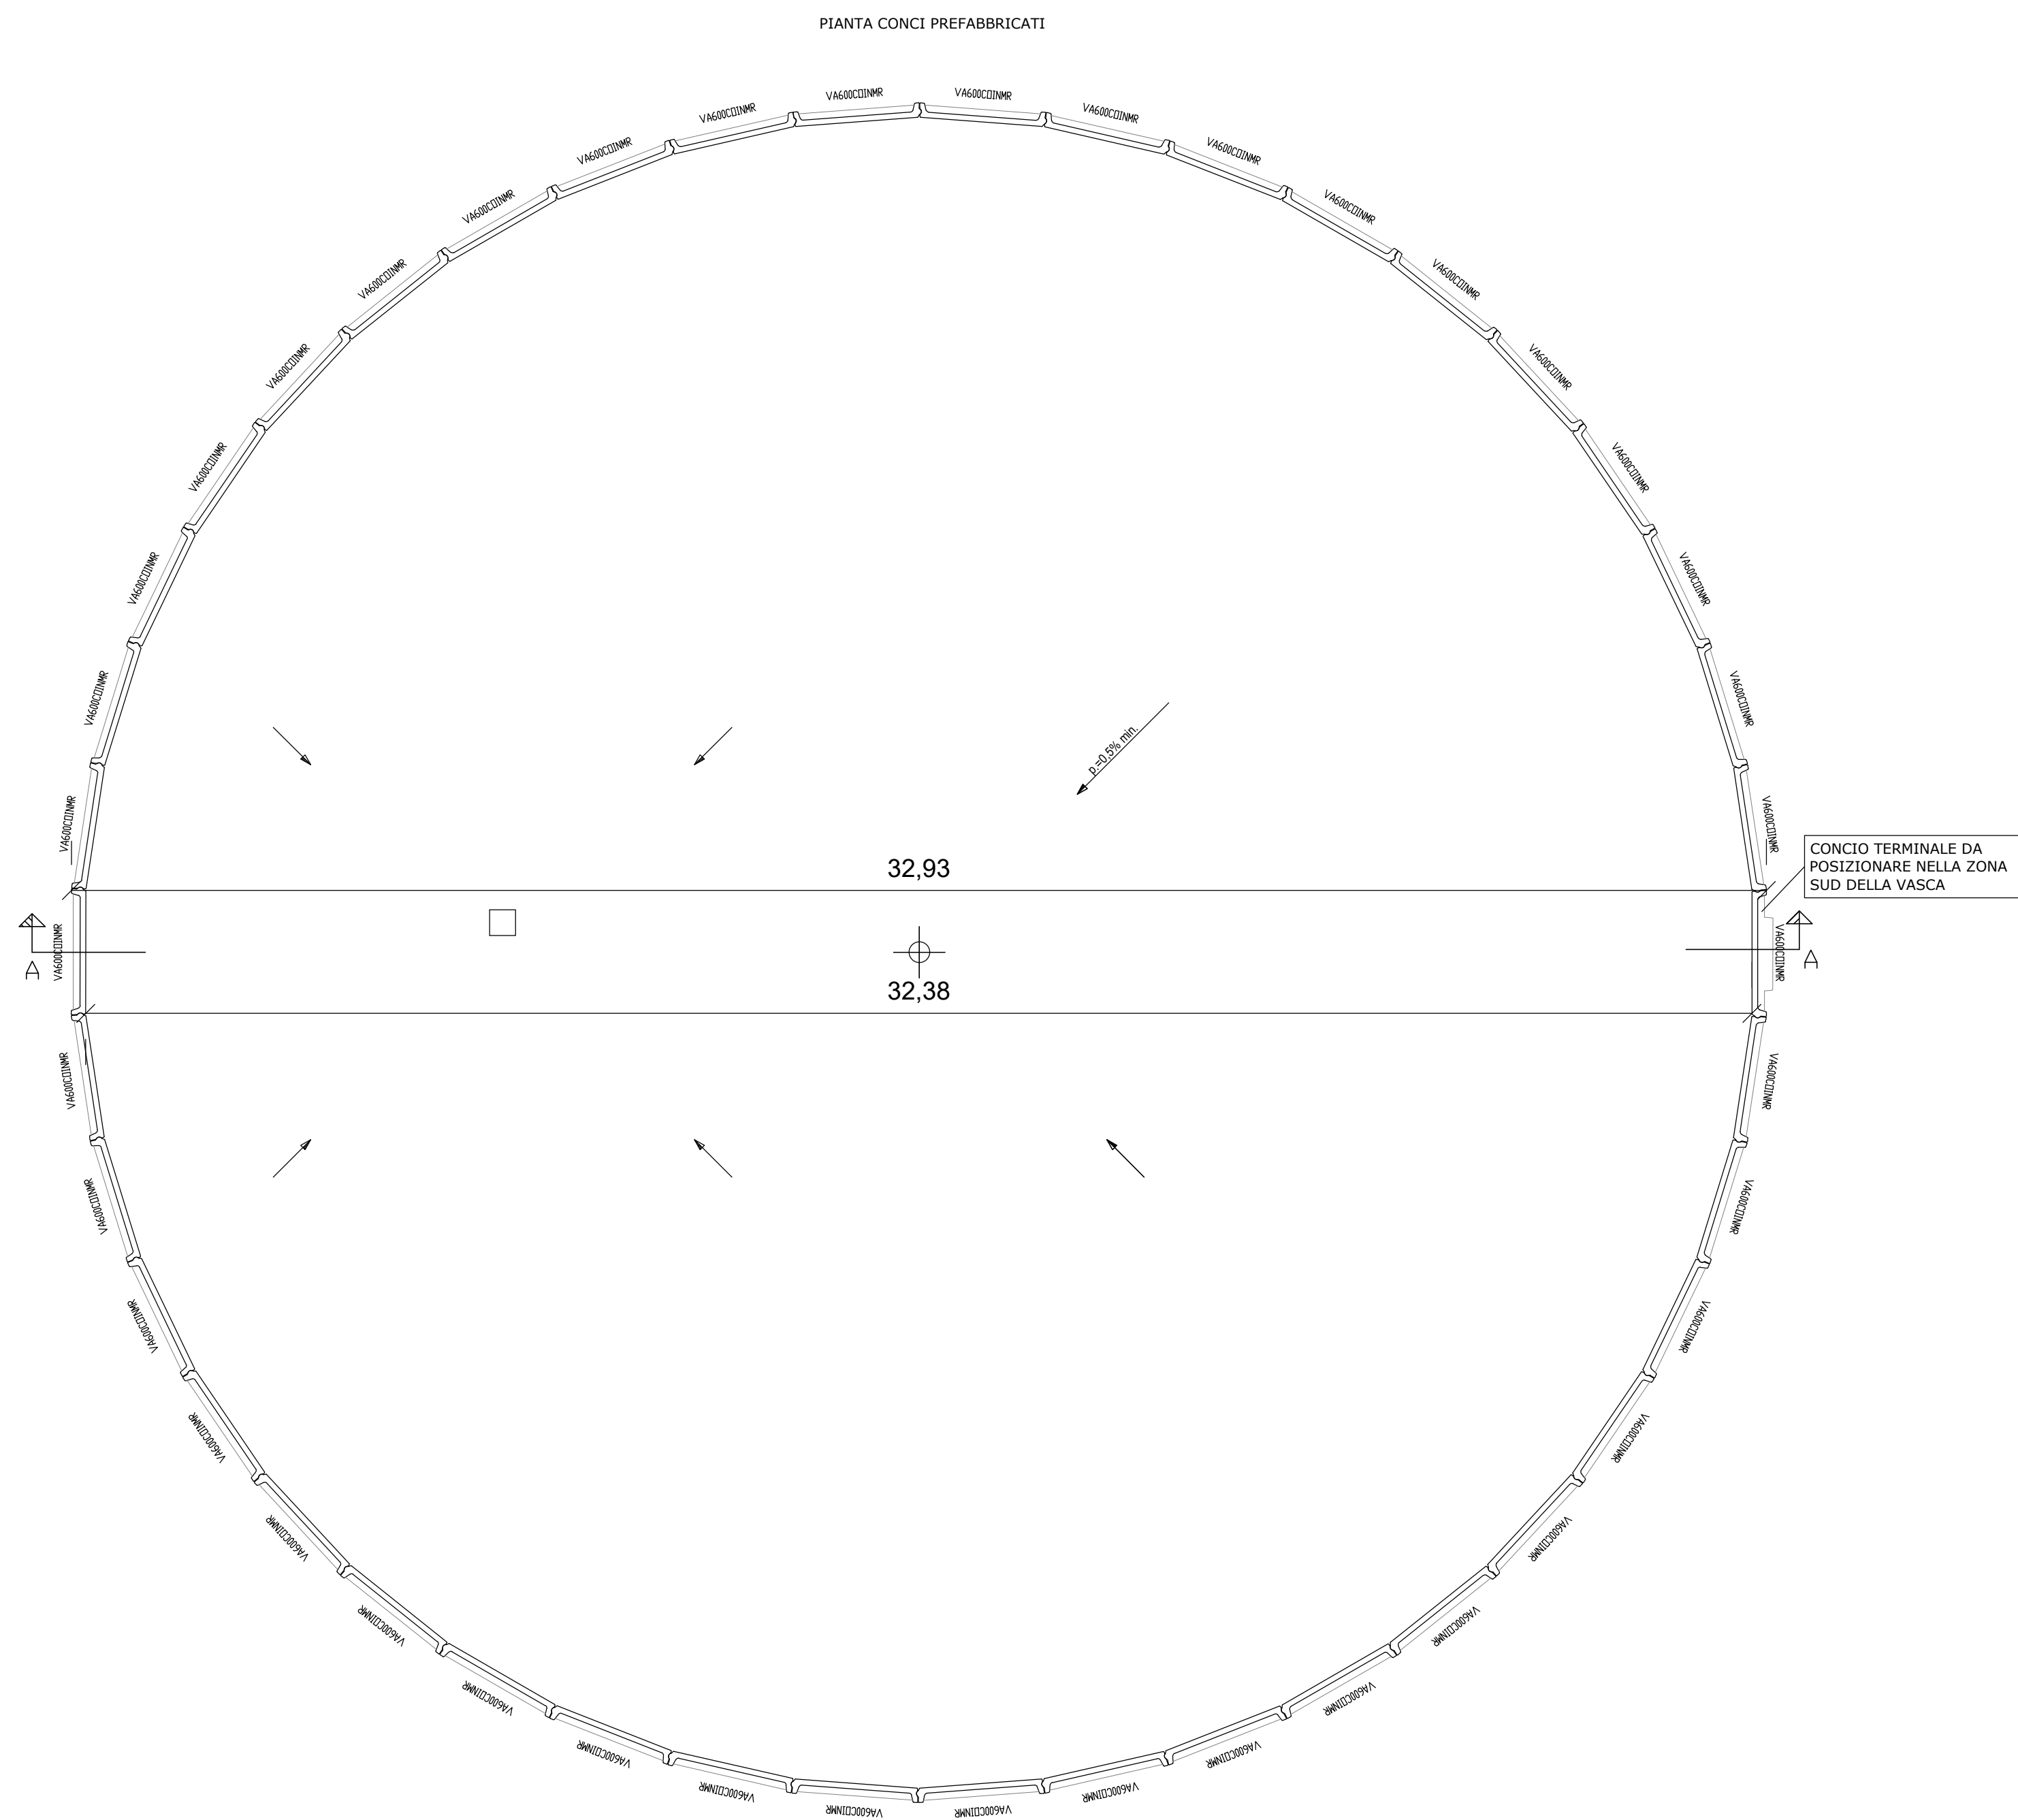
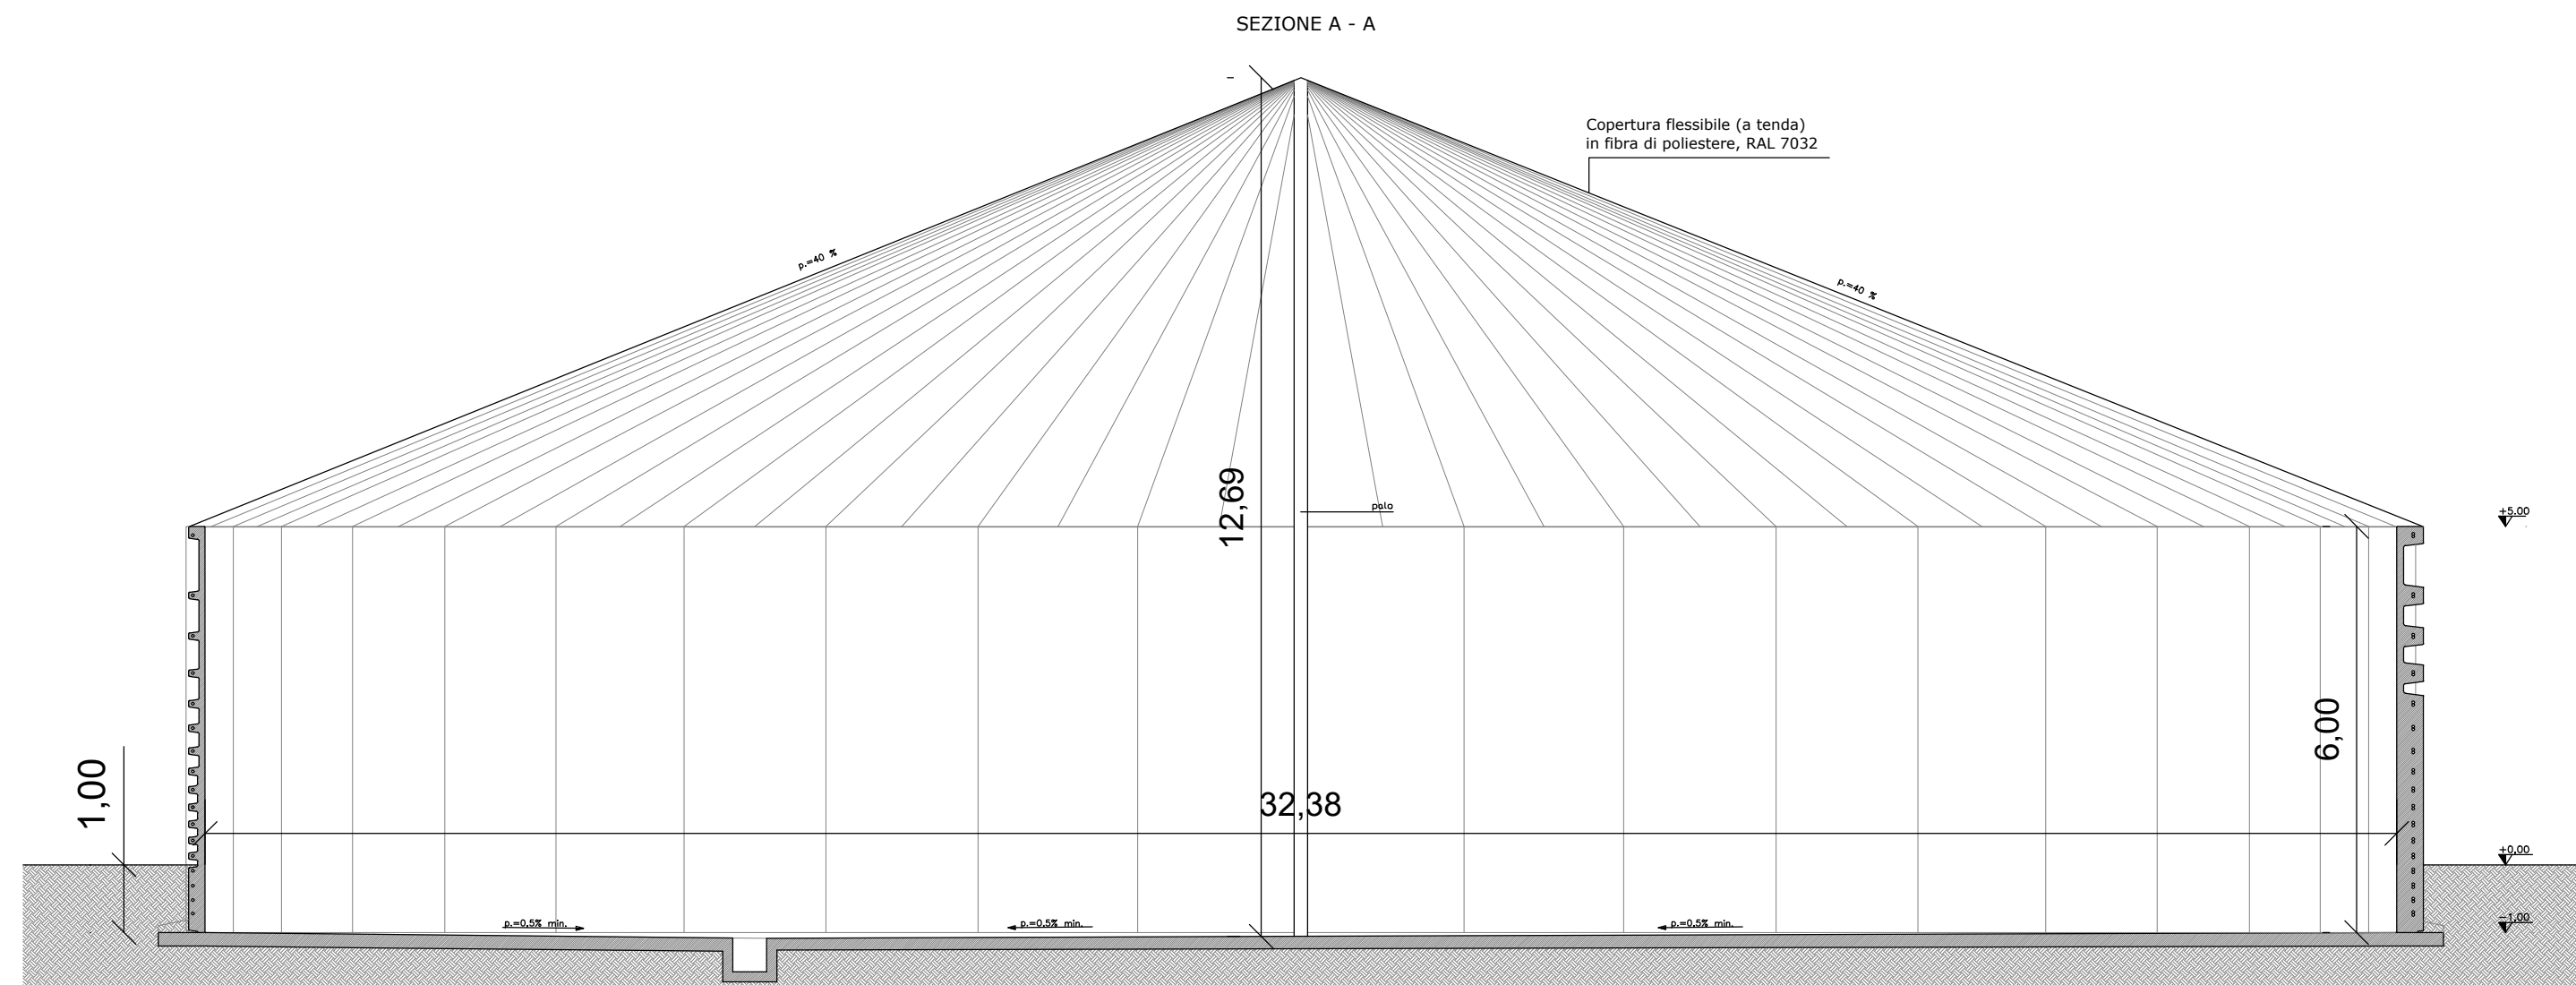
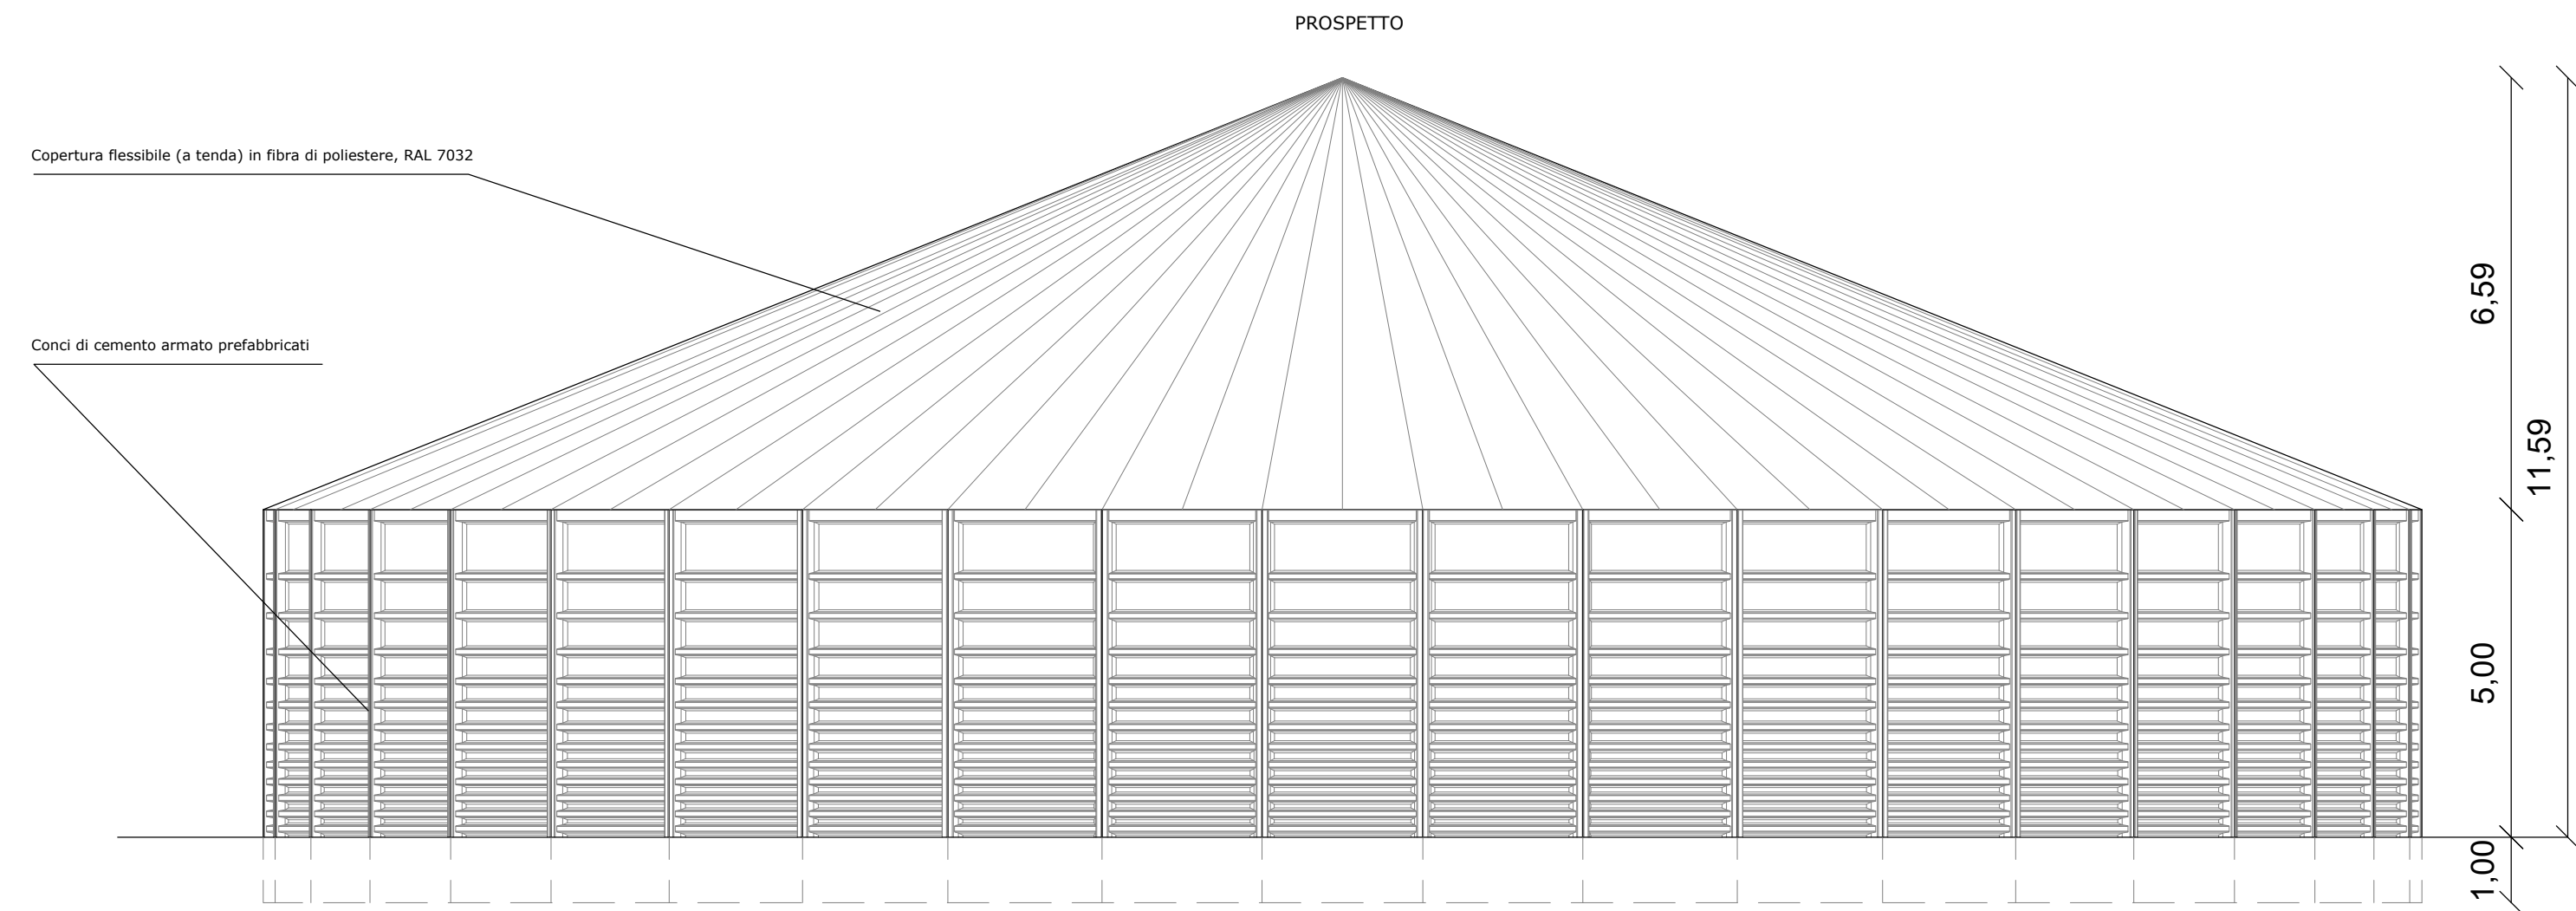


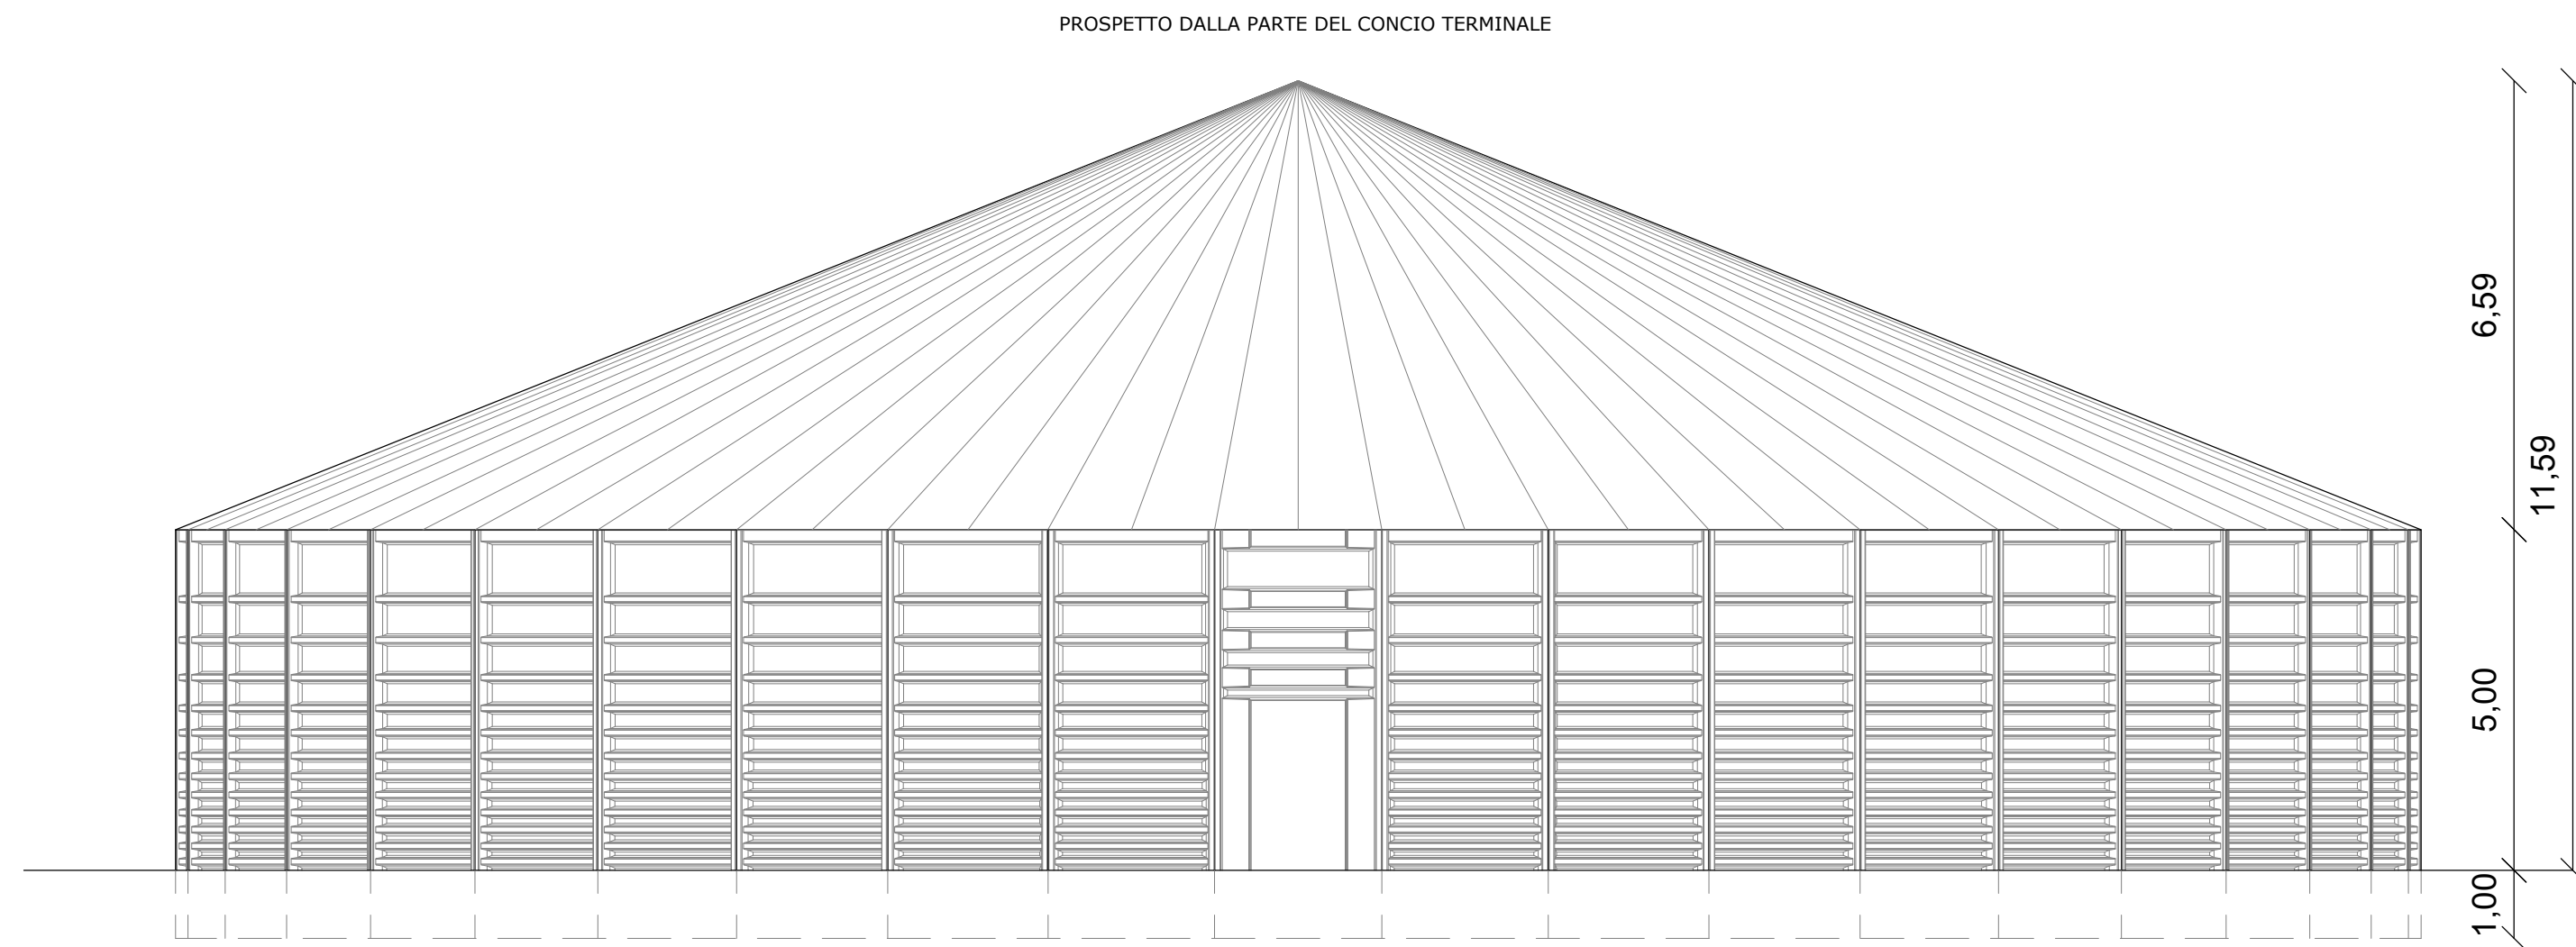

Studio Cavalli Chiostri del Duomo, 17 29121 Piacenza tel 0523.324845 Committenti DALL'AVALE ANGELO E FIGLIO SOCIETÀ AGRICOLA LOCALITÀ CASE BRIGATE, 151 CARPANETO PIACENTINO (PC) Progettisti dott. Arch. GIOVANNA CAVALLI	Comune		Località	
	CADEO		STRADA RONCAGLIA	
	Progetto			
	Provvedimento Autorizzatorio Unico Regionale (PAUR) ex LR 4/2018 AUTORIZZAZIONE PAESAGGISTICA ORDINARIA Realizzazione di ricoveri zootecnici per l'allevamento di suini nella fase di ingrasso Distretto del Cibo - Consorzio salumi DOP piacentini			
Oggetto della tavola		VASCA RACCOLTA REFLUI ZOOTECNICI (vedi fabbricato 8 tavola AP_T03 allegata)		
PIANTA - PROSPETTI - SEZIONE				
Tavola	PC_TA06	Scala	1:100	Data 22/07/2025