


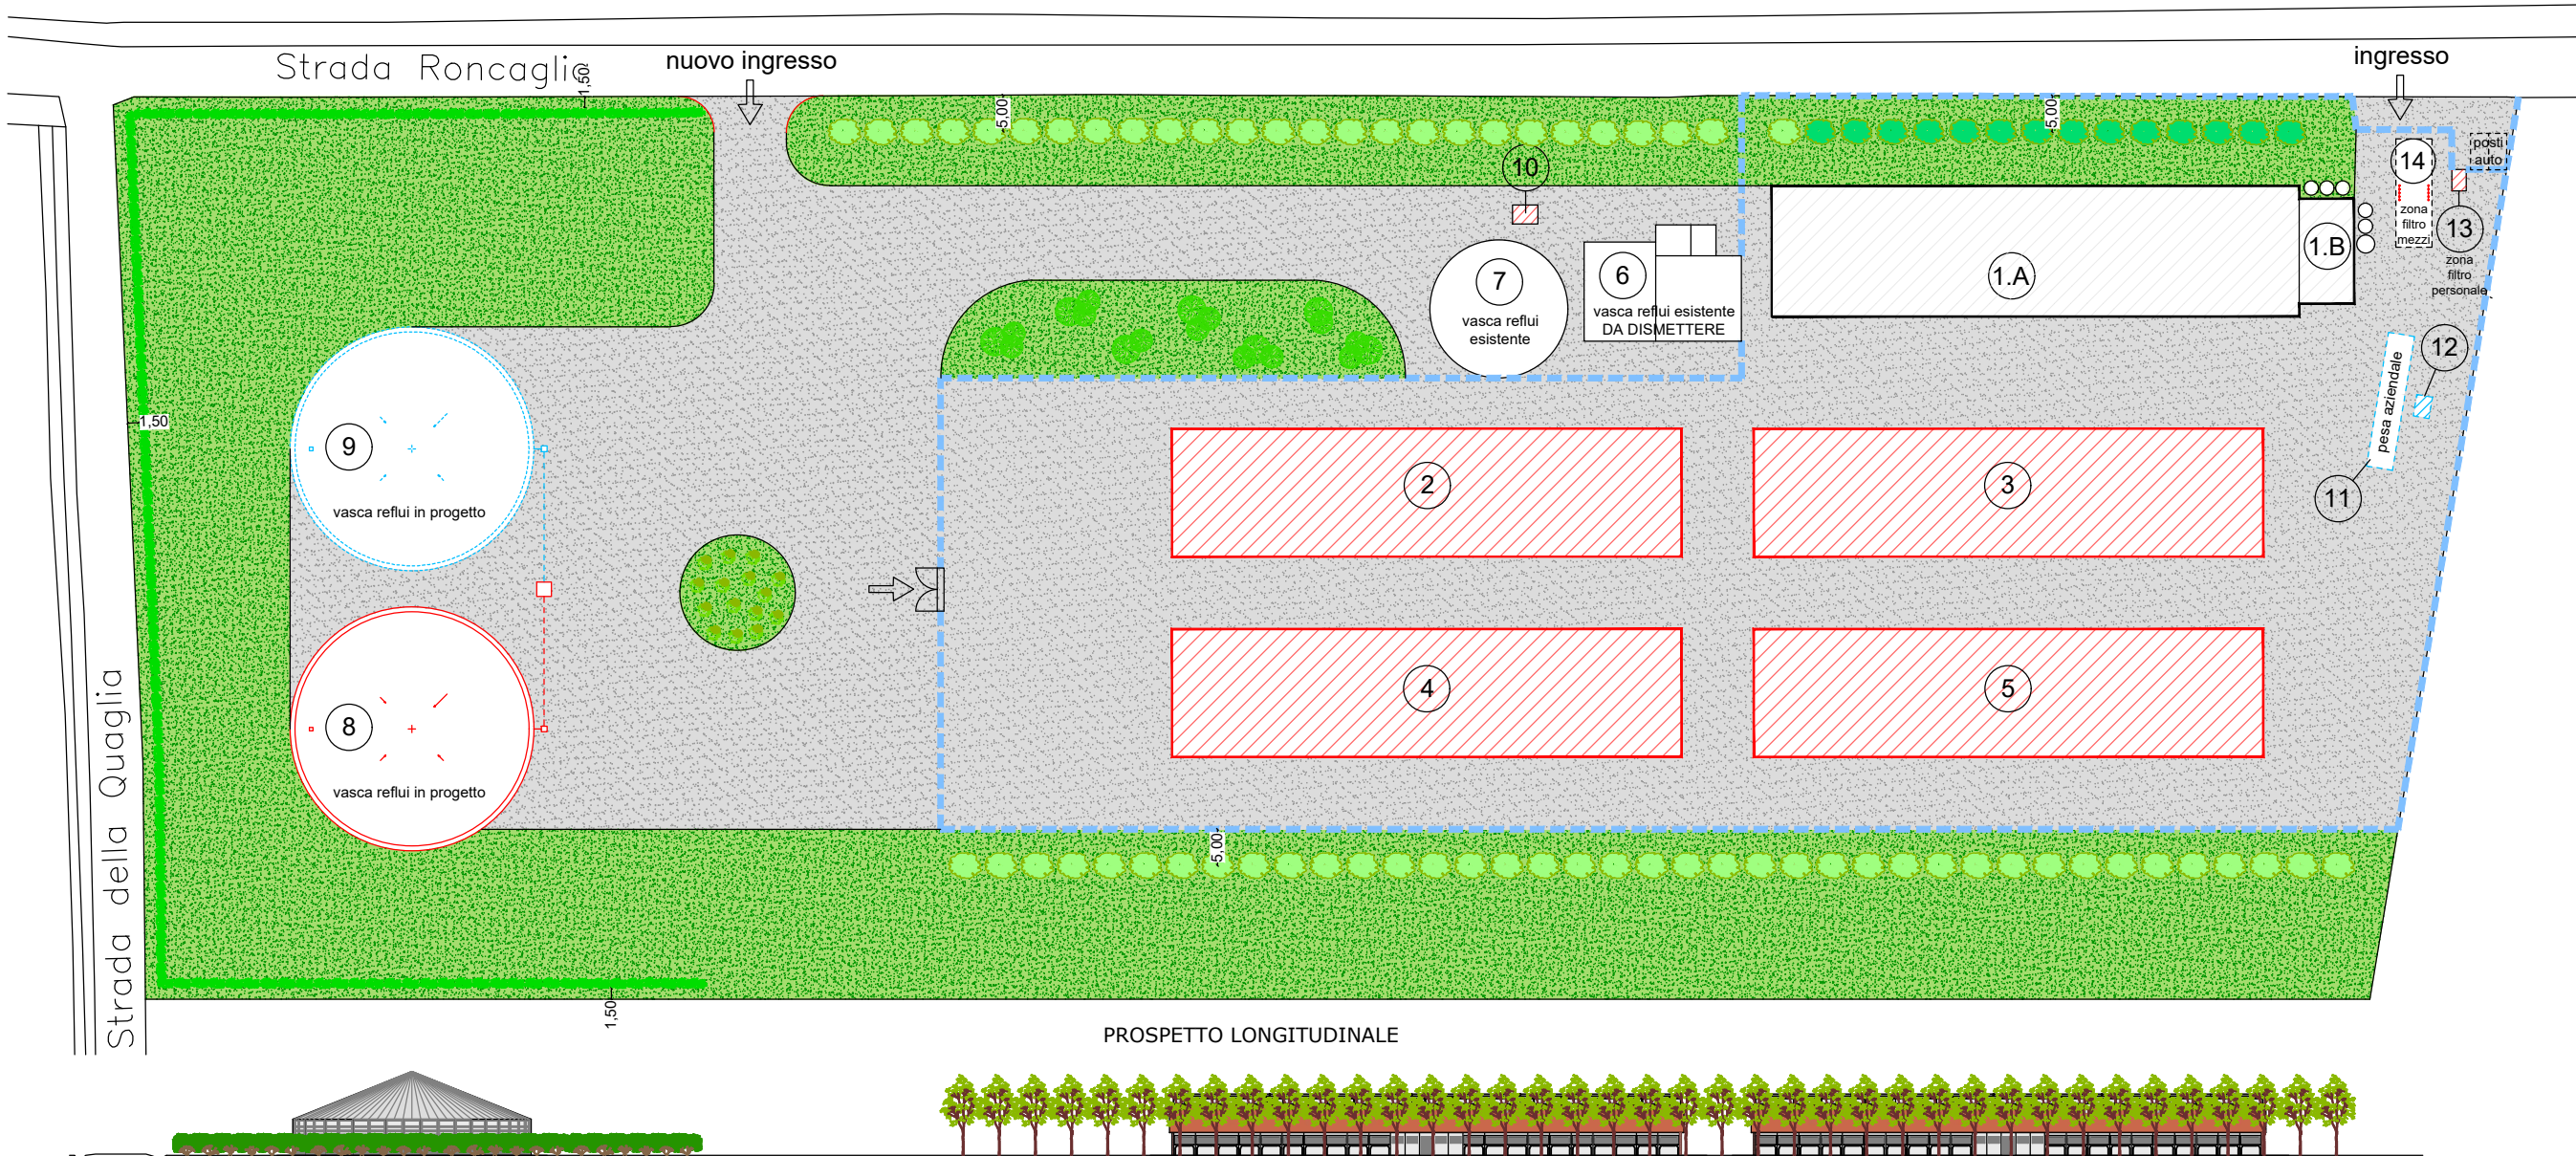

Studio Cavalli

Chiostrì del Duomo, 17
29121 Piacenza
tel 0523.324845

Committenti

DALLAVALLE ANGELO E FIGLIO
SOCIETÀ AGRICOLA
LOCALITÀ CASE BRUCIATE, 151
CARPANETO PIACENTINO (PC)

Progettisti

dott. Arch. GIOVANNA CAVALLI

Comune

CADEO

Località

STRADA RONCAGLIA

Progetto

Provvedimento Autorizzatorio Unico Regionale (PAUR) ex LR 4/2018
AUTORIZZAZIONE PAESAGGISTICA ORDINARIA
Realizzazione di ricoveri zootecnici per l'allevamento
di suini nella fase di ingrasso
Distretto del Cibo - Consorzio salumi DOP piacentini

Oggetto della tavola

ARREDO A VERDE

Tavola

AP_T08

Scala

1:1000

Data

22/07/2025

LEGENDA

- | | | | |
|-----|---|----|---|
| 1.A | Ricovero suini esistente | 10 | Cella refrigerante |
| 1.B | Locale cucina | 11 | Pesa aziendale oggetto di SCIA Prot. n. 9320 del 11/07/2025 |
| 2 | Ricovero in progetto | 12 | Locale pesa oggetto di SCIA Prot. n. 9320 del 11/07/2025 |
| 3 | Ricovero in progetto | 13 | Zona filtro personale |
| 4 | Ricovero in progetto | 14 | Zona filtro mezzi |
| 5 | Ricovero in progetto | | |
| 6 | Vasca reflui esistente da smettere | | |
| 7 | Vasca reflui esistente | | |
| 8 | Vasca reflui in progetto | | |
| 9 | Vasca reflui in progetto oggetto di SCIA Prot. n. 9320 del 11/07/2025 | | |
- | | |
|--|--|
| | Recinzione in progetto |
| | Fabbricati esistenti |
| | Costruzioni in progetto |
| | Costruzione in progetto oggetto di altro titolo edilizio SCIA Prot. n. 9320 del 11/07/2025 |

ARREDO A VERDE

- ALBERATURE ESISTENTI
- Carpini piramidali (*Carpinus betulus pyramidalis*) passo 5 m - 5 m da confine
- ALBERATURE IN PROGETTO
- Carpini piramidali (*Carpinus betulus pyramidalis*) passo 5 m - 5 m da confine
 - Siepe di Lauro ceraso (*Prunus laurocerasus*) passo 1 m - 1,5 m da confine
 - Arbusto di Rosa selvatica (*Rosa canina*)
 - Arbusto di Lantana (*Viburnum lantana*)

PAVIMENTAZIONI

- | | |
|--|-----------------|
| | Aree a verde |
| | Aree inghiaiate |

