

COSTRUZIONE IN PROGETTO - OGGETTO DI PDC

COSTRUZIONE IN PROGETTO - OGGETTO DI TITOLO EDILIZIO
SCIA Prot. n. 9320 del 11/07/2025

Studio Cavalli

Chiostri del Duomo, 17
29121 Piacenza
tel 0523.324845

Committenti

DALLAVALLE ANGELO E FIGLIO
SOCIETA' AGRICOLA
LOCALITA' CASE BRUCIATE, 151
CARPANETO PIACENTINO (PC)


Progettisti

dott. Ing. FRANCESCO CAVALLI

Comune	CADEO	Località	STRADA RONCAGLIA
Progetto	Provvedimento Autorizzatorio Unico Regionale (PAUR) ex LR 4/2018 AUTORIZZAZIONE ALLO SCARICO Realizzazione di ricoveri zootecnici per l'allevamento di suini nella fase di ingrasso Distretto del Cibo - Consorzio salumi DOP piacentini		
Oggetto della tavola	INQUADRAMENTO GENERALE		
Tavola	AS_T01	Scala	1:2000
Data	22/07/2025		



PLANIMETRIA SU BASE CATASTALE
Comune di Cadeo, foglio 20

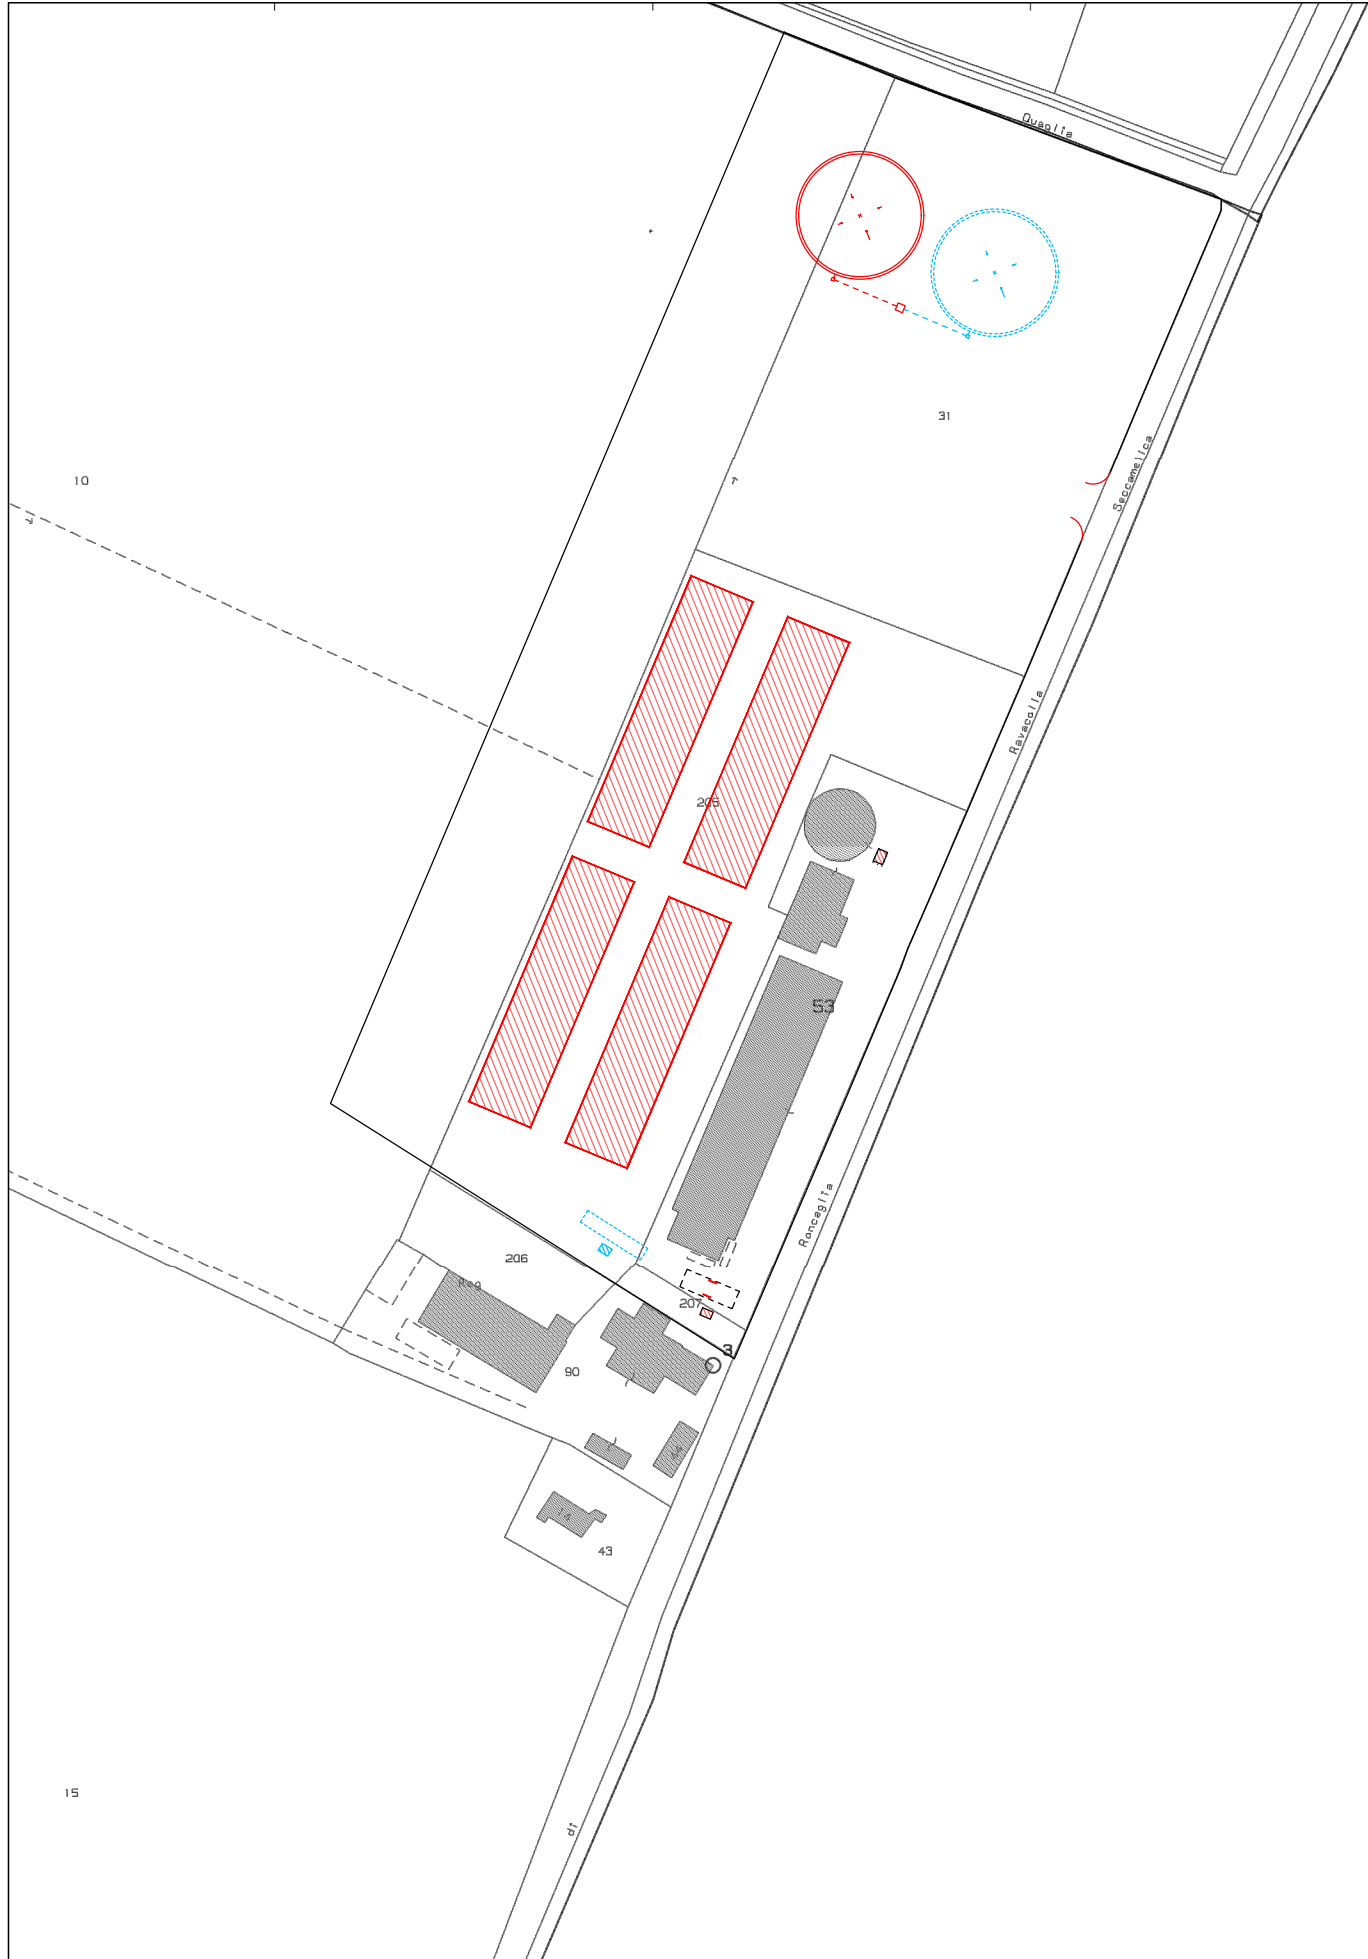

PLANIMETRIA SU BASE ORTOFOTO
Google Earth



INQUADRAMENTO SU RUG - COMUNE DI CADEO
Strada Roncaglia, foglio 20



TERRITORIO RURALE

	Ambiti di potenziale trasformazione da PSC	Art. 49
	Ambiti periurbani di rispetto all'abitato	Art. 49
	Ambiti ad alta vocazione agricola	Art. 50
	Allevamenti zootecnici di tipo intensivo	Art. 51