

LEGENDA

1.A

Ricovero suini esistente

1.B

Locale cucina

2

Ricovero in progetto

3

Ricovero in progetto

4

Ricovero in progetto

5

Ricovero in progetto

6

Vasca reflui esistente da dismettere

7

Vasca reflui esistente

8

Vasca reflui in progetto

9

Vasca reflui in progetto oggetto di SCIA Prot. n. 9320 del 11/07/2025

10

Cella refrigerante

11

Pesa aziendale oggetto di SCIA Prot. n. 9320 del 11/07/2025

12

Locale pesa oggetto di SCIA Prot. n. 9320 del 11/07/2025

13

Zona filtro personale

14


Zona filtro mezzi

Recinzione in progetto


Fabbricati esistenti

Costruzione in progetto oggetto di PDC

Costruzione in progetto oggetto di altro titolo edilizio SCIA Prot. n. 9320 del 11/07/2025

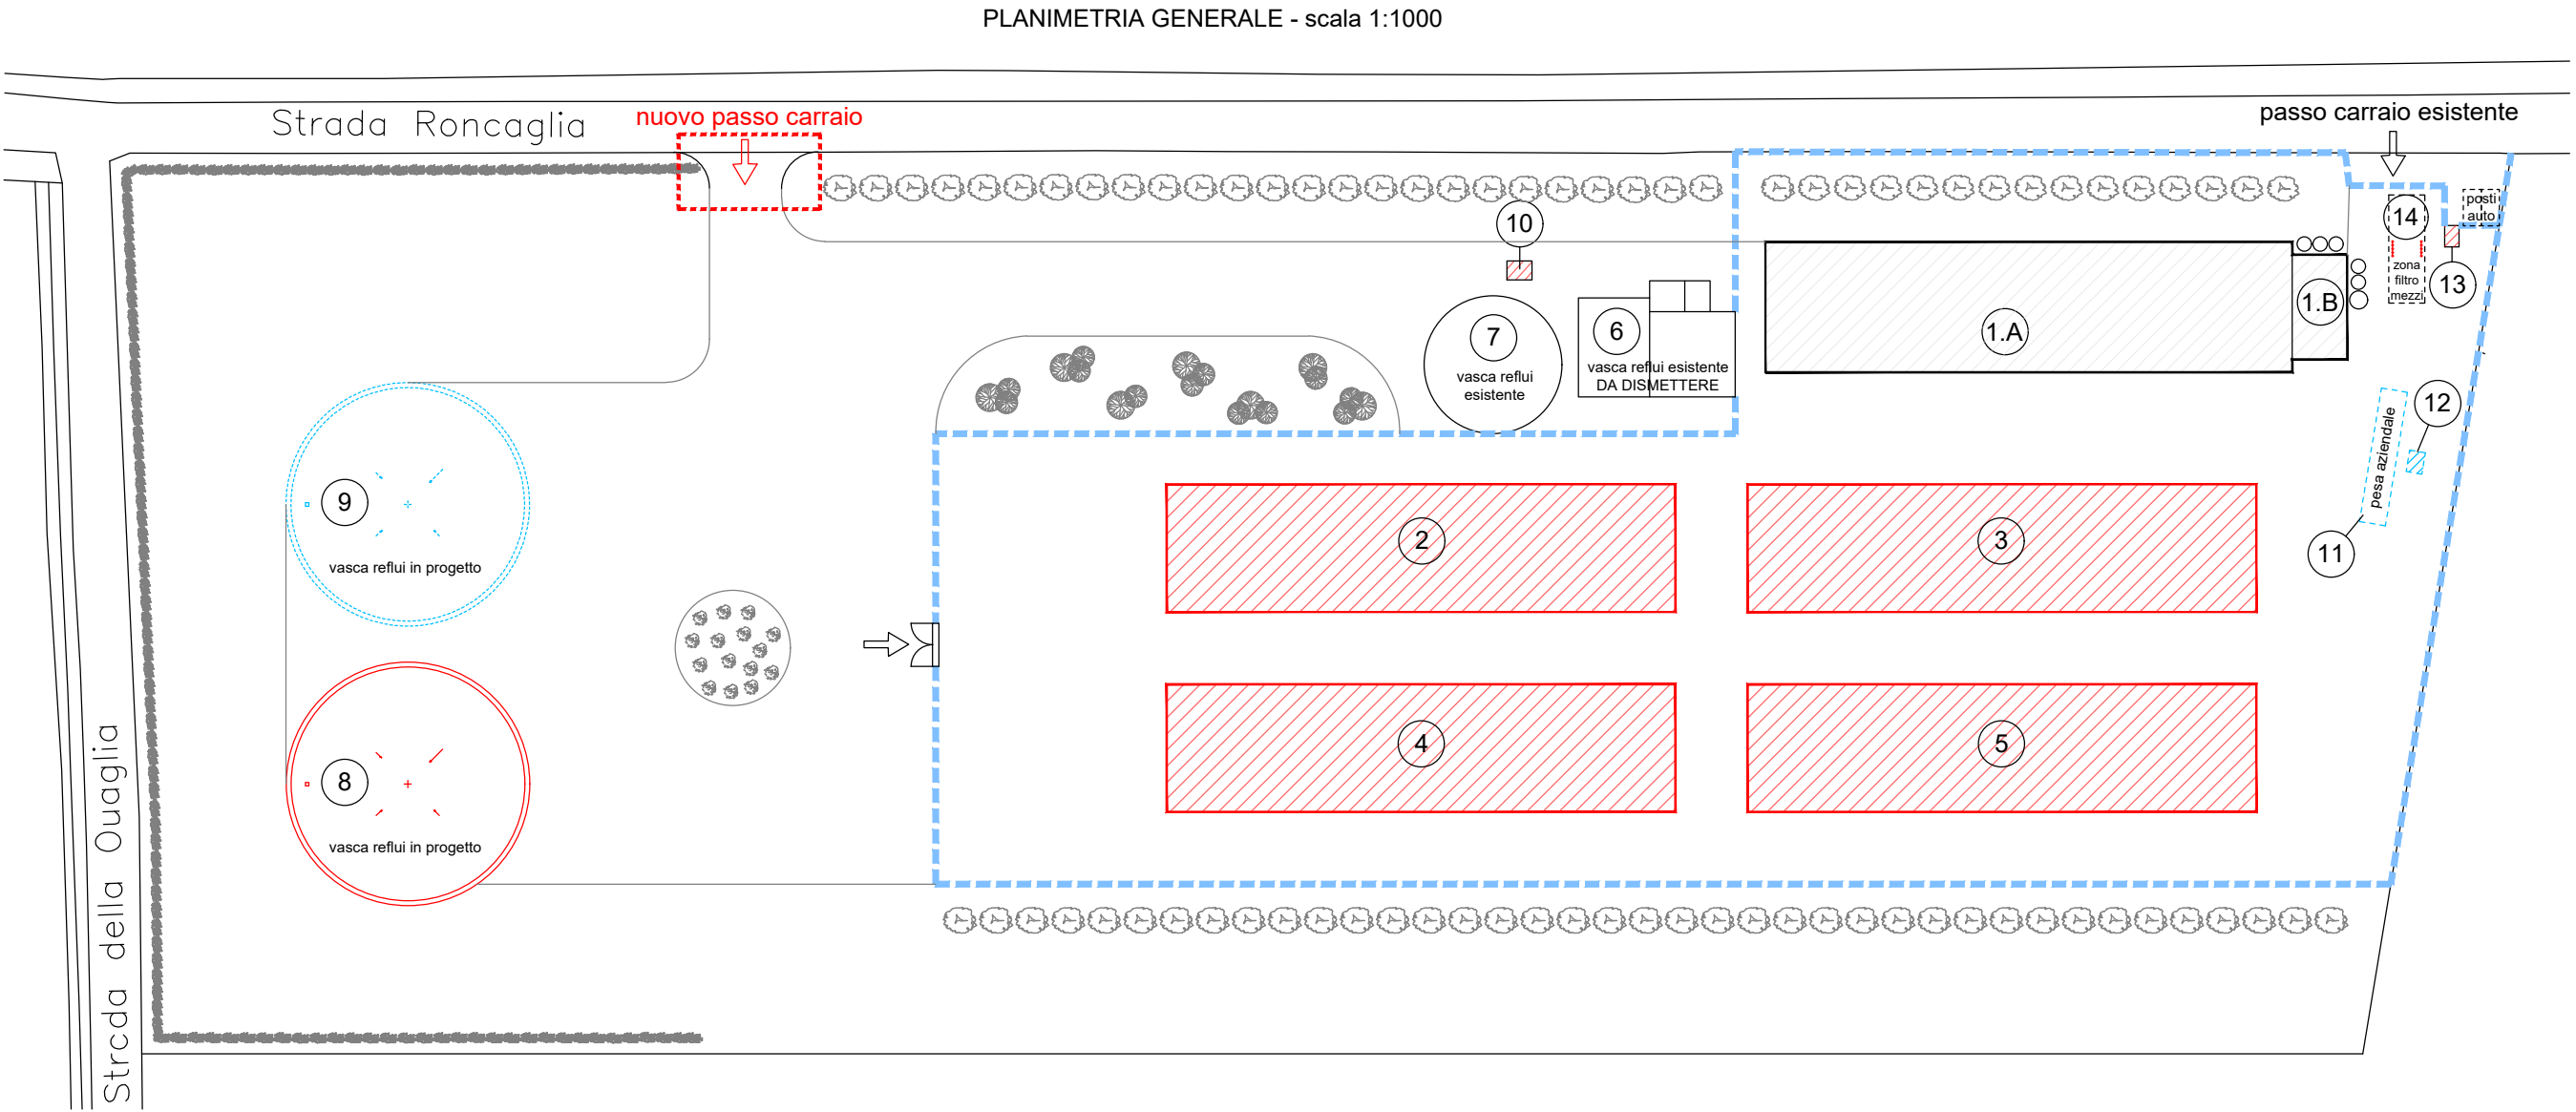

<div>Studio Cavalli</div> <div>Chiostrì del Duomo, 17 29121 Piacenza tel 0523.324845</div>	Comune		Località	
	CADEO		STRADA RONCAGLIA	
	<div>Progetto</div> <div>Provvedimento Autorizzatorio Unico Regionale (PAUR) ex LR 4/2018 AUTORIZZAZIONE DI PASSO CARRABILE Realizzazione di ricoveri zootecnici per l'allevamento di suini nella fase di ingrasso Distretto del Cibo - Consorzio salumi DOP piacentini</div>			
<div>Committenti</div> <div>DALLAVALLE ANGELO E FIGLIO SOCIETA' AGRICOLA LOCALITA' CASE BRUCIATE, 151 CARPANETO PIACENTINO (PC)</div>	<div>Oggetto della tavola</div> <div>PLANIMETRIA PASSO CARRABILE</div>			
<div>Progettisti</div> <div>dott. Ing. FRANCESCO CAVALLI</div>	Tavola		Scala	Data
	PASC_T01		1:1000 - 1:250	22/07/2025

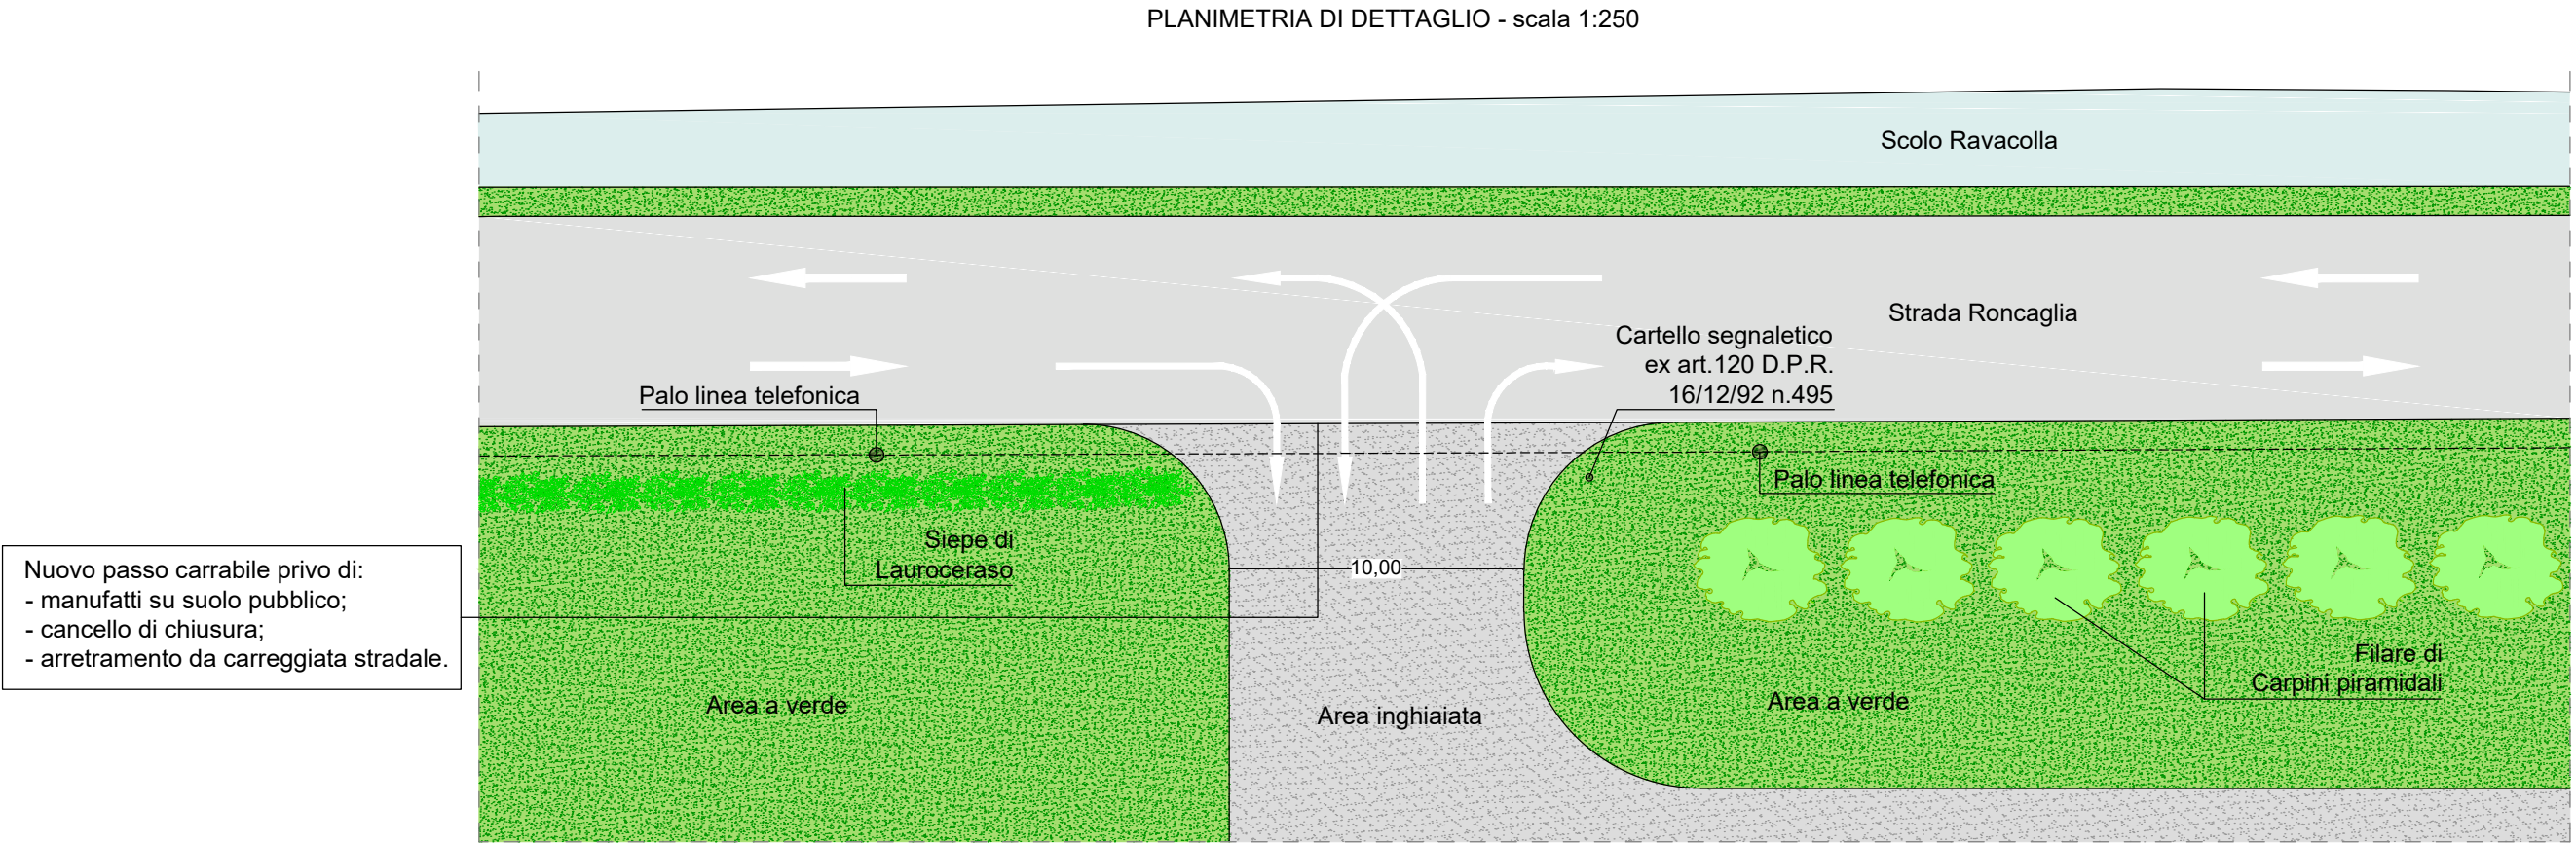

Nuovo passo carrabile privo di:  
- manufatti su suolo pubblico;  
- cancello di chiusura;  
- arretramento da carreggiata stradale.

