| UFFICI-PIANO TERRA | MQ | SUP. AREANTE | | SUP. ILLUMINANTE | |
|---|---|---|---|---|---|
| | | 1/16 | mq tot. | 1/8 | mq tot. |
| LABORATORIO | 26,84 | 1,68 | 3,85 | 3,36 | 5,72 |
| RECEPTION | 38,79 | 2,43 | 5,62 | 4,85 | 12,60 |
| UFFICIO OPEN SPACE | 75,83 | 4,74 | 7,70 | 9,48 | 11,44 |
| UFFICIO DIRIGENTE | 23,23 | 1,46 | 3,85 | 2,91 | 4,78 |
| SPOGLIATOIO UOMINI | 55,07 | 3,45 | 5,77 | 6,89 | 8,58 |
| SPOGLIATOIO DONNE | 26,58 | 1,67 | 3,85 | 3,33 | 5,72 |
| CENTRO GEST. EMERGENZE | 18,27 | 1,15 | 1,92 | 2,29 | 2,80 |

CALCOLO RAPPORTO AEROILLUMINANTE P.T.




UFFICI / SERVIZI - PT
1:100

| UFFICI-PIANO TERRA | MQ | SUP. AREANTE | | SUP. ILLUMINANTE | |
|---|---|---|---|---|---|
| | | 1/16 | mq tot. | 1/8 | mq tot. |
| FORESTERIA | 25,92 | 1,62 | 3,85 | 3,24 | 5,72 |
| SALA RIUNIONI | 38,72 | 2,42 | 8,43 | 4,84 | 12,53 |
| SALA CONFERENZE | 77,58 | 4,85 | 7,70 | 9,70 | 11,44 |
| UFFICIO 2 | 11,40 | 0,72 | 1,92 | 1,43 | 2,86 |
| AMBULATORIO | 16,77 | 1,05 | 1,92 | 2,10 | 2,86 |
| SALA RISTORO | 55,07 | 3,45 | 5,77 | 6,89 | 8,58 |
| CAMERA DOPPIA app. CUSTODE | 18,67 | 1,17 | 3,85 | 2,34 | 5,72 |
| CUC./SOGG./PRAN./ CUSTODE | 32,66 | 2,05 | 3,85 | 4,09 | 5,72 |

CALCOLO RAPPORTO AEROILLUMINANTE P.1

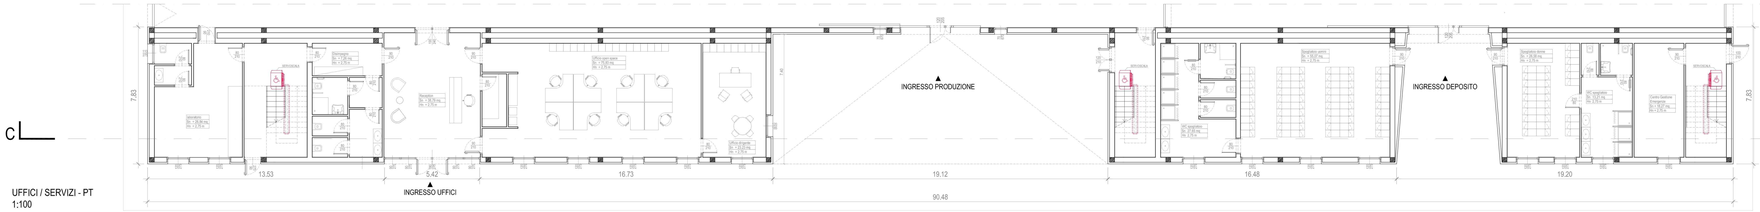


UFFICI / SERVIZI - P1
1:100

**AMMINISTRAZIONE COMPETENTE**
Regione EmiliaRomagna
Area valutazione impatto ambientale e autorizzazioni
vipsa@postacert.regione.emilia-romagna.it
ARPAE SACiS Rovea
aacoro@cert.arpae.emr.it

**SOGGETTO PROPONENTE**
Italiana Polimeri Srl
Via Martiri della Libertà n.62, 48024 Massa Lombarda (RA)

**PROGETTAZIONE**
BPG R&S Srl - Lungotevere del Sangallo n.1, 00186 Roma (RM)
**In collaborazione con :**
PRECO S.L. - Gurtubay n.5, enterplanta derecha, 2800, Madrid, Espana

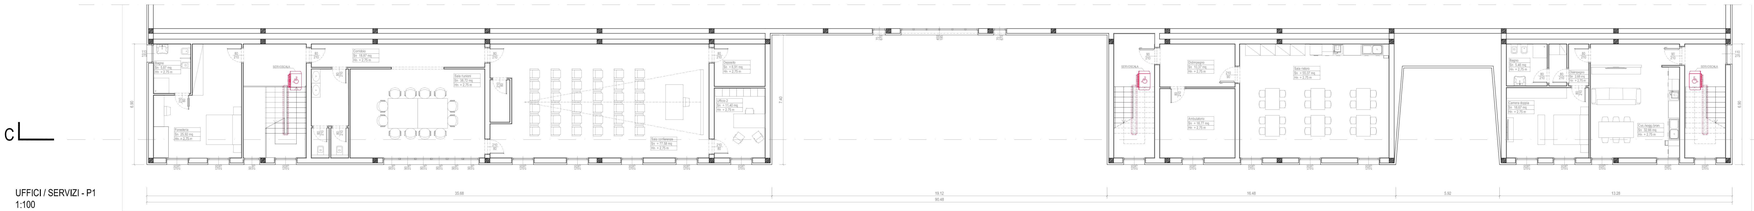**AUTORIZZAZIONE RICHIESTA**
**VALUTAZIONE PRELIMINARE AMBIENTALE (ART.6)**
Ai sensi dell'art.6 della LR n.4/2018 e dell'art.6 del D.lgs. n.152/2006

**PROGETTO**
# MIGLIORAMENTO/ESTENSIONE RELATIVO ALL'IMPIANTO DI RECUPERO RIFIUTI PLASTICI COSTITUITI DA POLIETILENE A BASSA DENSITà (LDPE) SITO IN VIA MARTIRI DELLA LIBERTà N.62, MASSA LOMBARDA (RA)

**LOCALIZZAZIONE**
**COMUNE DI MASSA LOMBARDA (RA)**
Via Martiri della Libertà n.62, 48024 Massa Lombarda (RA)

**ELABORATO**
**POST OPERAM - BLOCCO UFFICI/SERVIZI 1:100**

**LIVELLO**
**OPC_A_B_TAV.02.04_PostOperam_Uffici-Servizi**

**TIMBRI E FIRME**

ALLEGATO AL CONTRATTO OPERE E IMPIANTI CIVILI

| NOME FILE - OPC_A_B_TAV.02.04_PostOperam_Uffici-Servizi | | | | | | |
|---|---|---|---|---|---|---|
| COD. AUTORIZ. | AUTORIZZ. | PROGRESS. | LIVELLO | TIPO DOC. | FORMATO | DATA |
| | | | | EL.GR. | 297x1470 | 06/2025 |

COPIA CONFORME ALL'ORIGINALE

_ centro_Giunta _ Prot. _ 11/08/2025_8109964.E _ Copia conforme dell'originale sottoscritto digitalmente da FEDI_JACOPO