LINEA PRE SELEZIONE

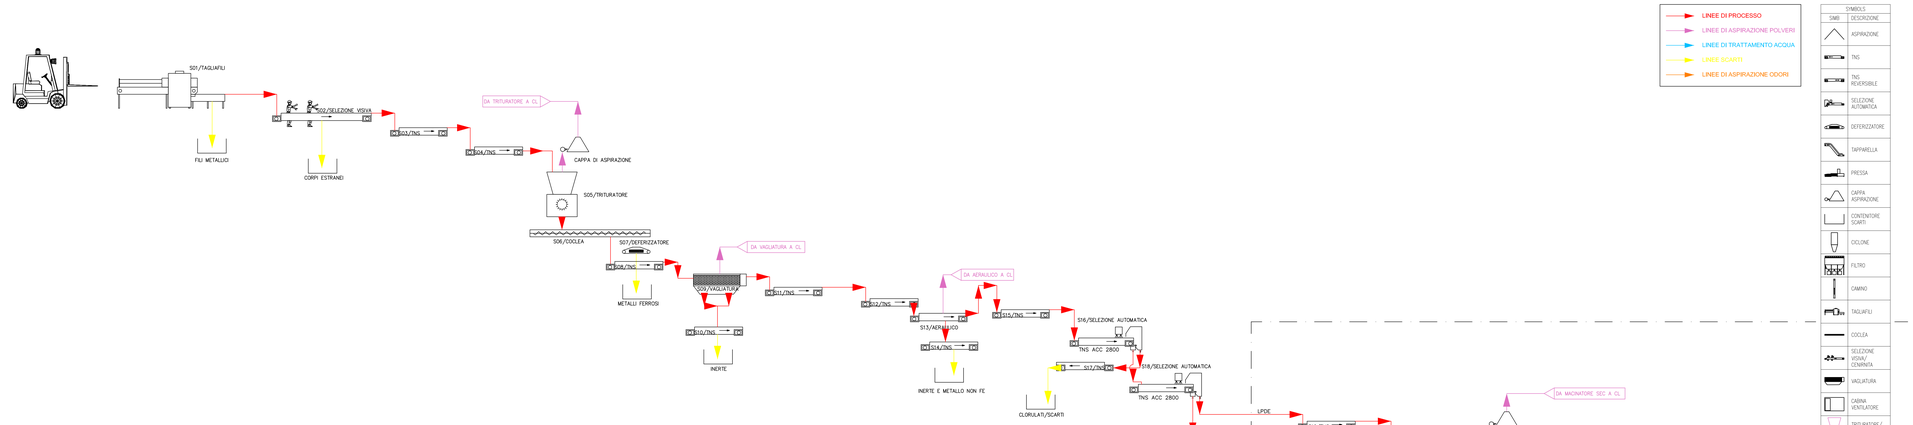

CSS

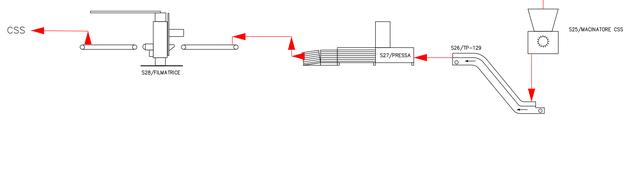

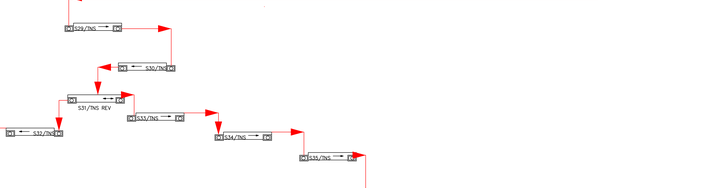

LINEA LAVAGGIO / ESTRUSIONE

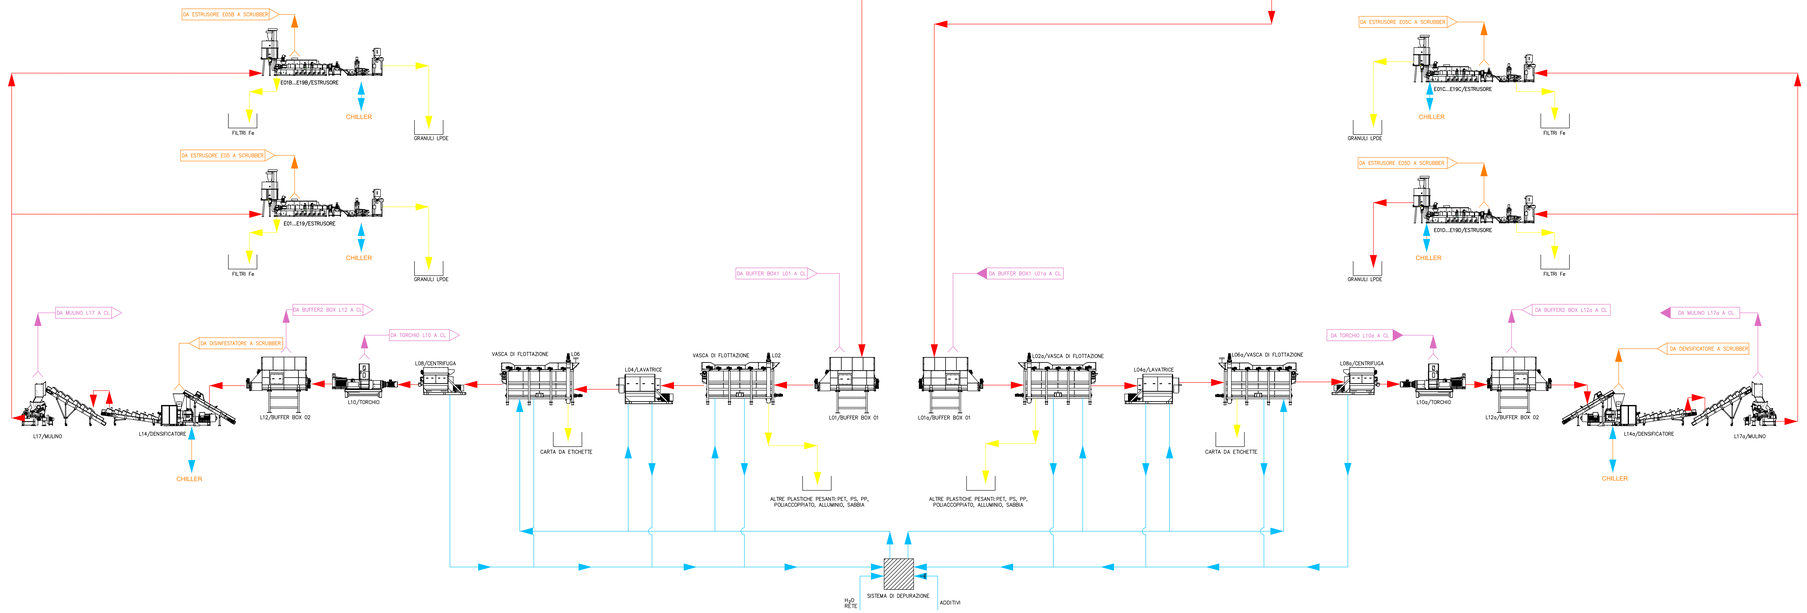

SYMBOLS	
SIMB	DESCRIZIONE
	ASPIRAZIONE
	TNS
	TNS REVERSIBILE
	SELEZIONE AUTOMATICA
	DEFERIZZATORE
	TAPPARELLA
	PRESSA
	CAPPA ASPIRAZIONE
	CONTENITORE SCARTI
	CICLONE
	FILTRO
	CAMINO
	TAGLIAFILI
	COCLEA
	SELEZIONE VISIVA/ CERAMICA
	VAGLIATURA
	CABINA VENTILATORE
	TRITURATORE/ MACINATORE
	BUFFER BOX
	VASCA DI FLOTTAZIONE
	LAVATRICE
	SISTEMA DI DEPURAZIONE
	TORCHIO
	DENSIFICATORE
	SCRUBBER
	FILMATRICE
	CENTRIFUGA
	MULINO
	ESTRUSORE

Archivio ufficiale - Prot. 11/08/2025 0180954.E - Copia conforme all'originale sottoscritta digitalmente da FEDI JACOPO

AMMINISTRAZIONE COMPETENTE
Regione Emilia Romagna
Area Valutazione Impatto Ambientale e Autorizzazioni
vipsa@postacert.regione.emilia-romagna.it
ARPAE SAC di Ravenna
aoora@cert.arpae.emr.it

SOGGETTO PROPONENTE
Italiana Polimeri Srl
Via Martiri della Libertà n.62, 48024 Massa Lombarda (RA)

PROGETTAZIONE
BPG R&S Srl - Lungotevere del Sangallo n.1, 00186 Roma (RM)
In collaborazione con :
PRECO S.L. - Gurrutxa n.5, enterplanta derecha, 2800, Madrid, Espana

AUTORIZZAZIONE RICHIESTA
VERIFICA DI ASSOGGETTABILITÀ A VIA
Ai sensi dell'art.10 della L.R. n.4/2018 e dell'art. 19 del D.lgs. n.152/2006

PROGETTO
INTEGRAZIONE IMPIANTISTICA RELATIVA ALL'IMPIANTO DI RECUPERO RIFIUTI PLASTICI COSTITUITI DA POLIETILENE A BASSA DENSITÀ (LDPE) SITO IN VIA MARTIRI DELLA LIBERTÀ N.62, MASSA LOMBARDA (RA)

LOCALIZZAZIONE
COMUNE DI MASSA LOMBARDA (RA)
Via Martiri della Libertà n.62, 48024 Massa Lombarda (RA)

ELABORATO
SCHEMA A BLOCCHI DEL PROCESSO PRODUTTIVO - IMPIANTO A

LIVELLO
SVIA-B_02.03_TAV.02.07-A_Flowsheetimpiantistico_Impianto_A

TIMBRI E FIRME

ORDINE DEGLI ARCHITETTI PIANIFICATORI PAESAGGISTI E CONSERVATORI DELLA PROVINCIA DI RAVENNA
ARCHITETTO JACOPO FEDI
N° 1757
SEZ. "A"

NOME FILE - SVIA-B_02.03_TAV.02.07-A_Flowsheetimpiantistico_Impianto_A						
COD. AUTORIZ.	AUTORIZZ.	PROGRESS.	LIVELLO	TIPO DOC.	FORMATO	DATA
01.	SVIA-B	REV.01	02.03_TAV.02.07-A	EL.GR.	841x1470	06/2025

COPIA CONFORME ALL'ORIGINALE