



PROSPETTO SUD

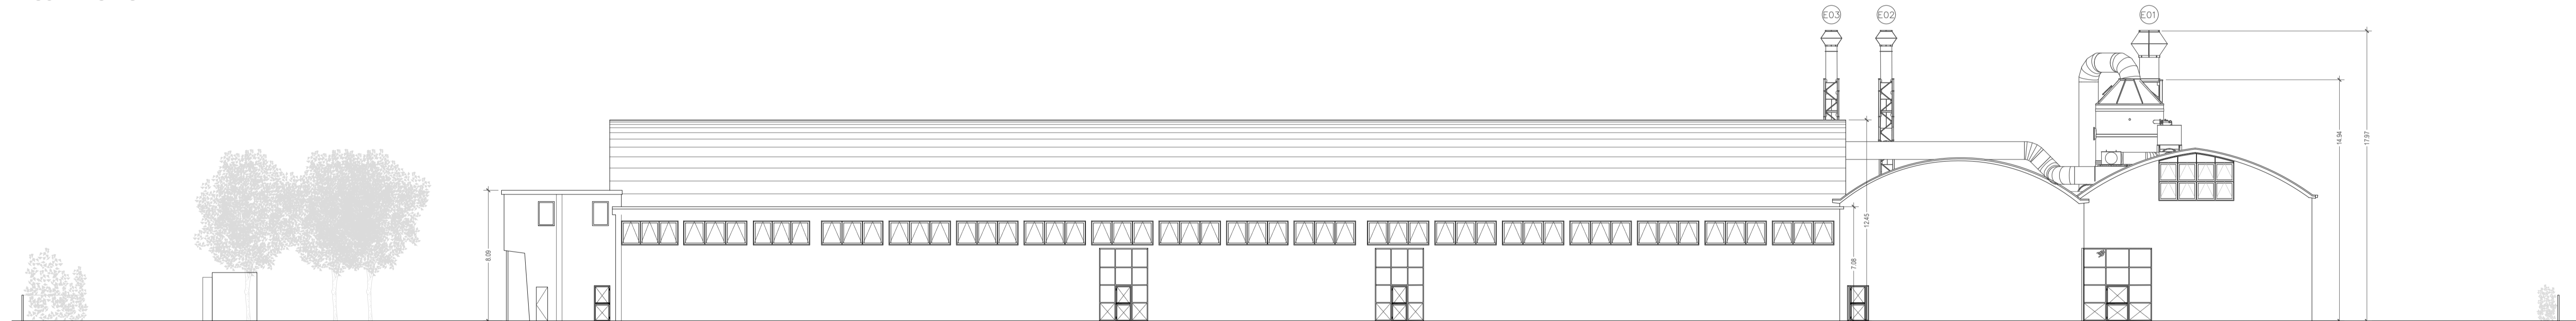

PROSPETTO NORD




PROSPETTO EST

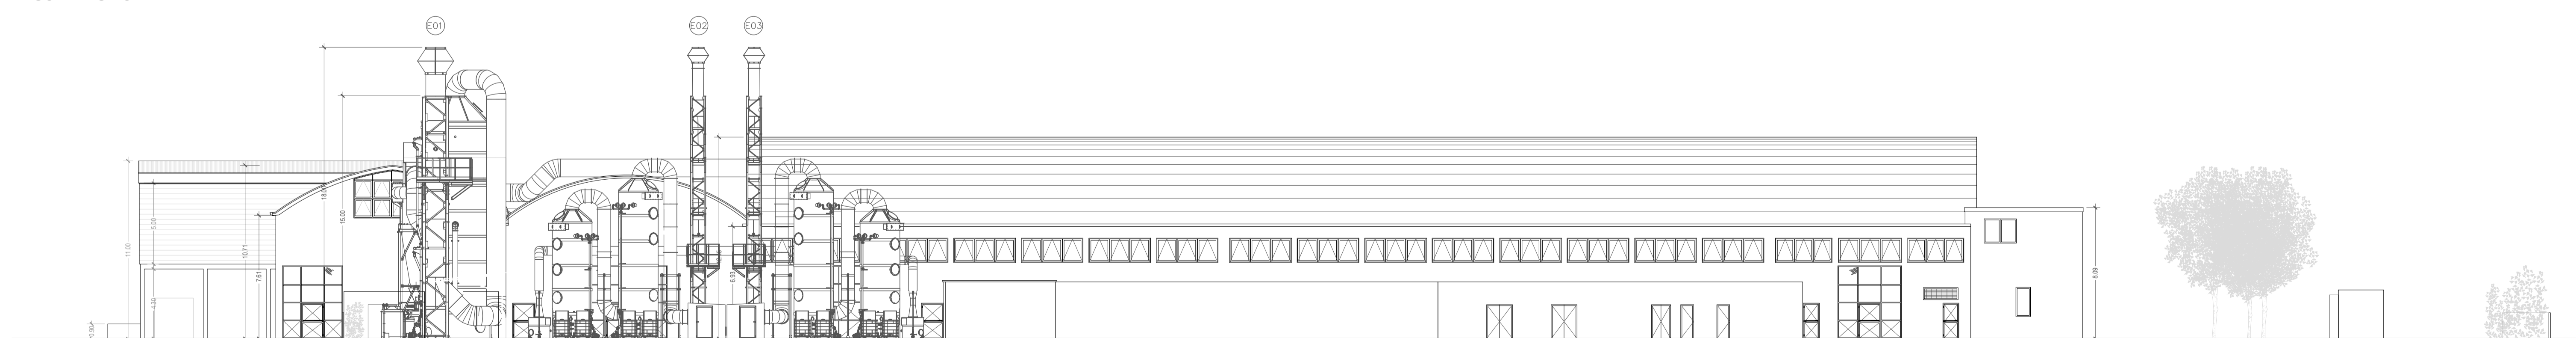


PROSPETTO OVEST


SEZIONI E PROSPETTI
1:200

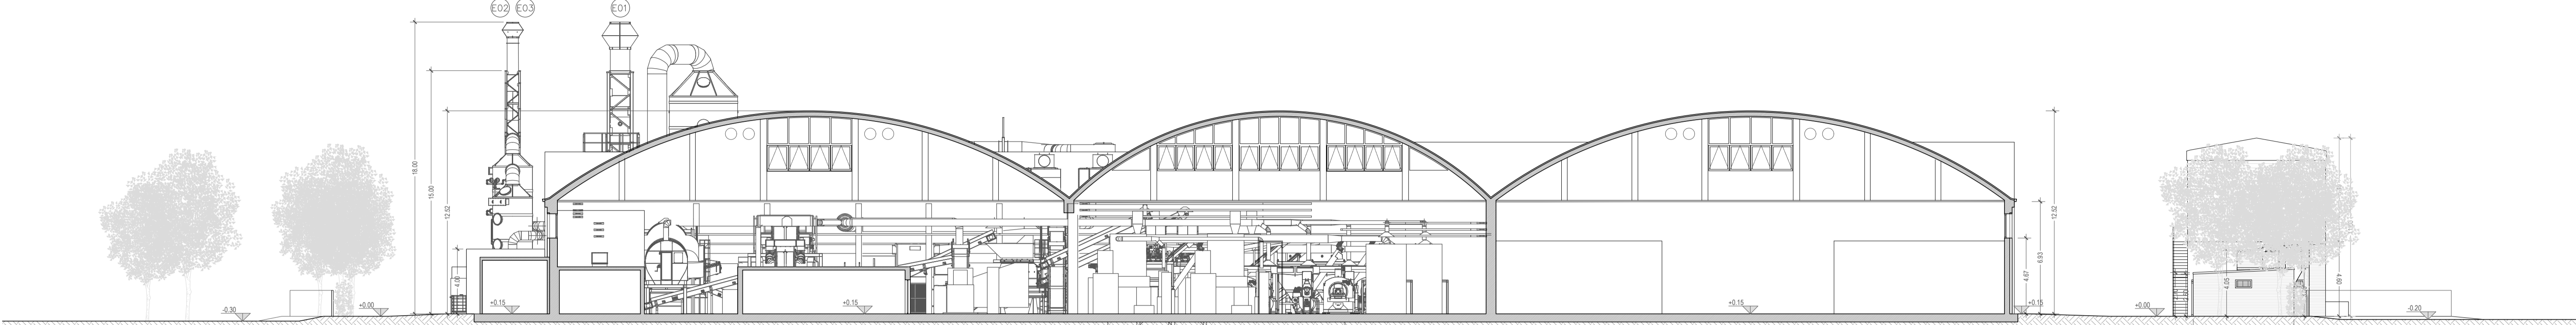


SEZIONE A/A

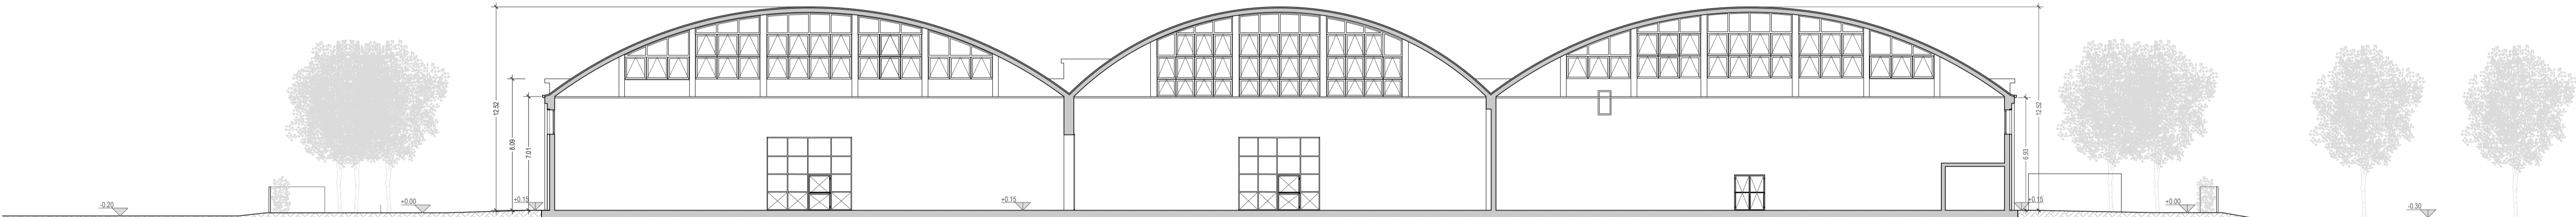

SEZIONE B/B

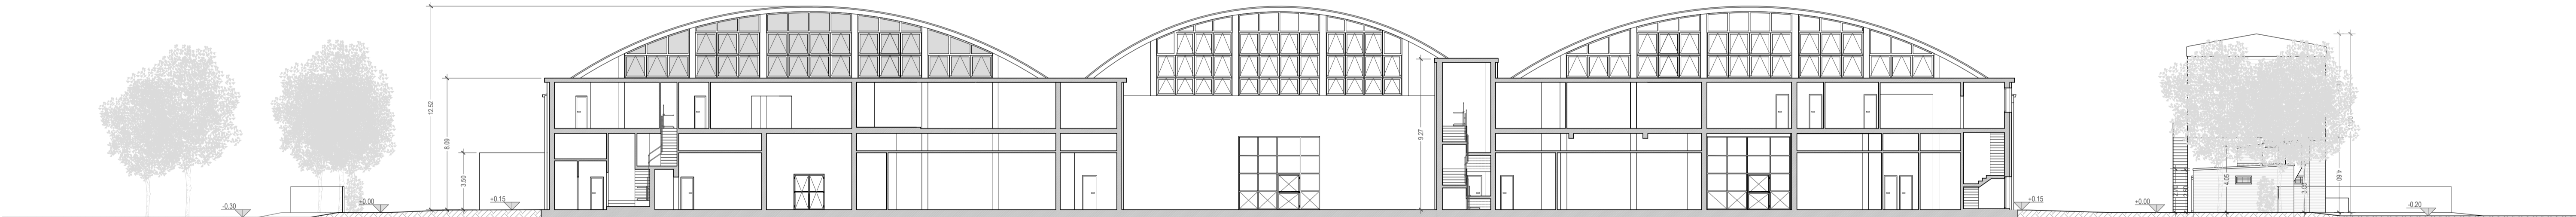

SEZIONE C/C

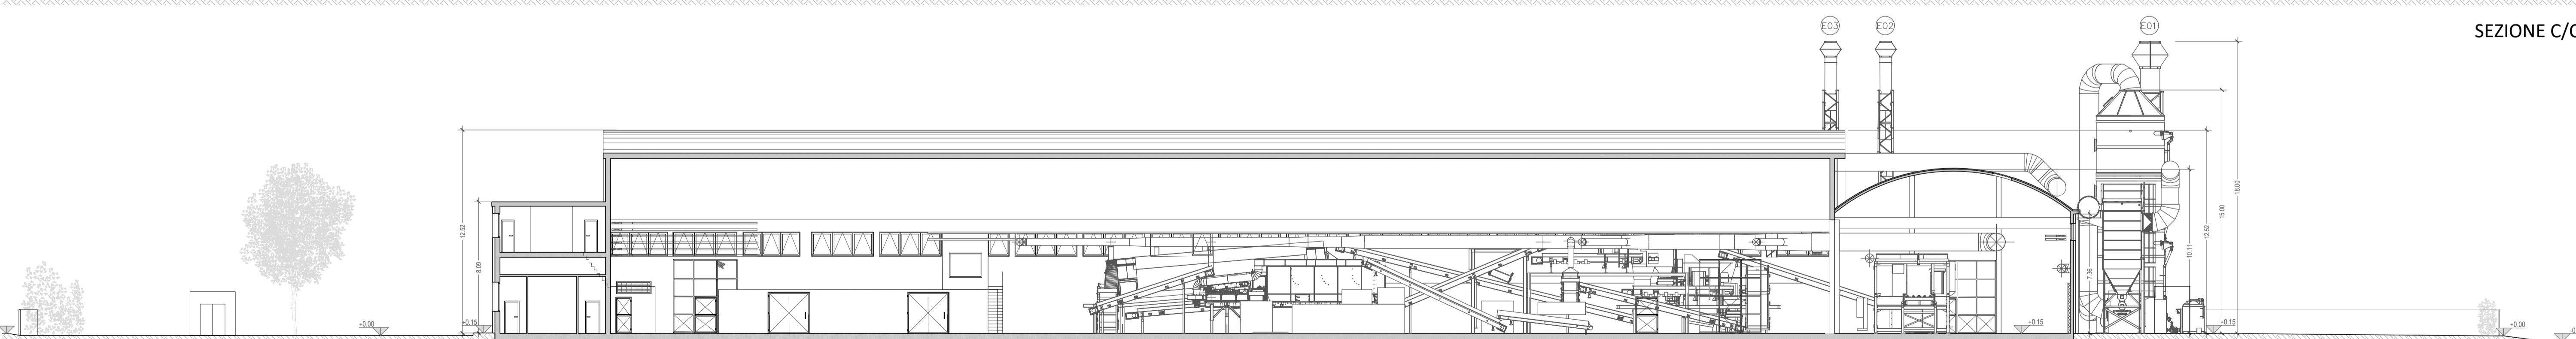

SEZIONE D/D

AMMINISTRAZIONE COMPETENTE Regione Emilia Romagna Area Valutazione Impatto Ambientale e Autorizzazioni viaa@postacert.regione.emilia-romagna.it ARPAE SAC di Ravenna osora@cert.arpa.emr.it	
SOGETTO PROPONENTE Italiana Polimeri Srl Via Martiri della Libertà n.62, 48024 Massa Lombarda (RA)	
PROGETTAZIONE BPG R&S Srl - Lungosavere dei Sangallo n.1, 00186 Roma (RM) In collaborazione con: PRECO S.L. - Gurtubay n.5, enterplanta derecha, 2800, Madrid, Espana	

AUTORIZZAZIONE RICHIESTA VERIFICA DI ASSOGGETTABILITÀ A VIA Ai sensi dell'art.10 della L.R. n.4/2018 e dell'art. 19 del D.lgs. n.152/2006
PROGETTO INTEGRAZIONE IMPIANTISTICA RELATIVA ALL'IMPIANTO DI RECUPERO RIFIUTI PLASTICI COSTITUITI DA POLIETILENE A BASSA DENSITÀ (LDPE) SITO IN VIA MARTIRI DELLA LIBERTÀ N.62, MASSA LOMBARDA (RA)
LOCALIZZAZIONE COMUNE DI MASSA LOMBARDA (RA) Via Martiri della Libertà n.62, 48024 Massa Lombarda (RA)
ELABORATO ANTE OPERAM - SEZIONI E PROSPETTI 1:200
LIVELLO SVIA-B_02.01_TAV.01.03_AnteOperam_Sez.Pros.

TIMBRI E FIRME		

NOME FILE - SVIA-B_02.01_TAV.01.03_AnteOperam_Sez.Pros.					
COD. AUTORIZ.	AUTORIZZ.	PROGRESS.	LIVELLO	TIPO DOC.	FORMATO
01.	SVIA-B	REV.01	02.01_TAV.01.03	EL.GR.	594x1890
					06/2025