r_amtrn.Giunta - Prot. 09/09/2025.0009514.E Copia conforme dell'originale sottoscritto digitalmente da Cesari Francesco Maria

SITUAZIONE ANTE OPERAM. PLANIMETRIA RITAGLIO SUD

MASSTAB / SCALA 1:1.000

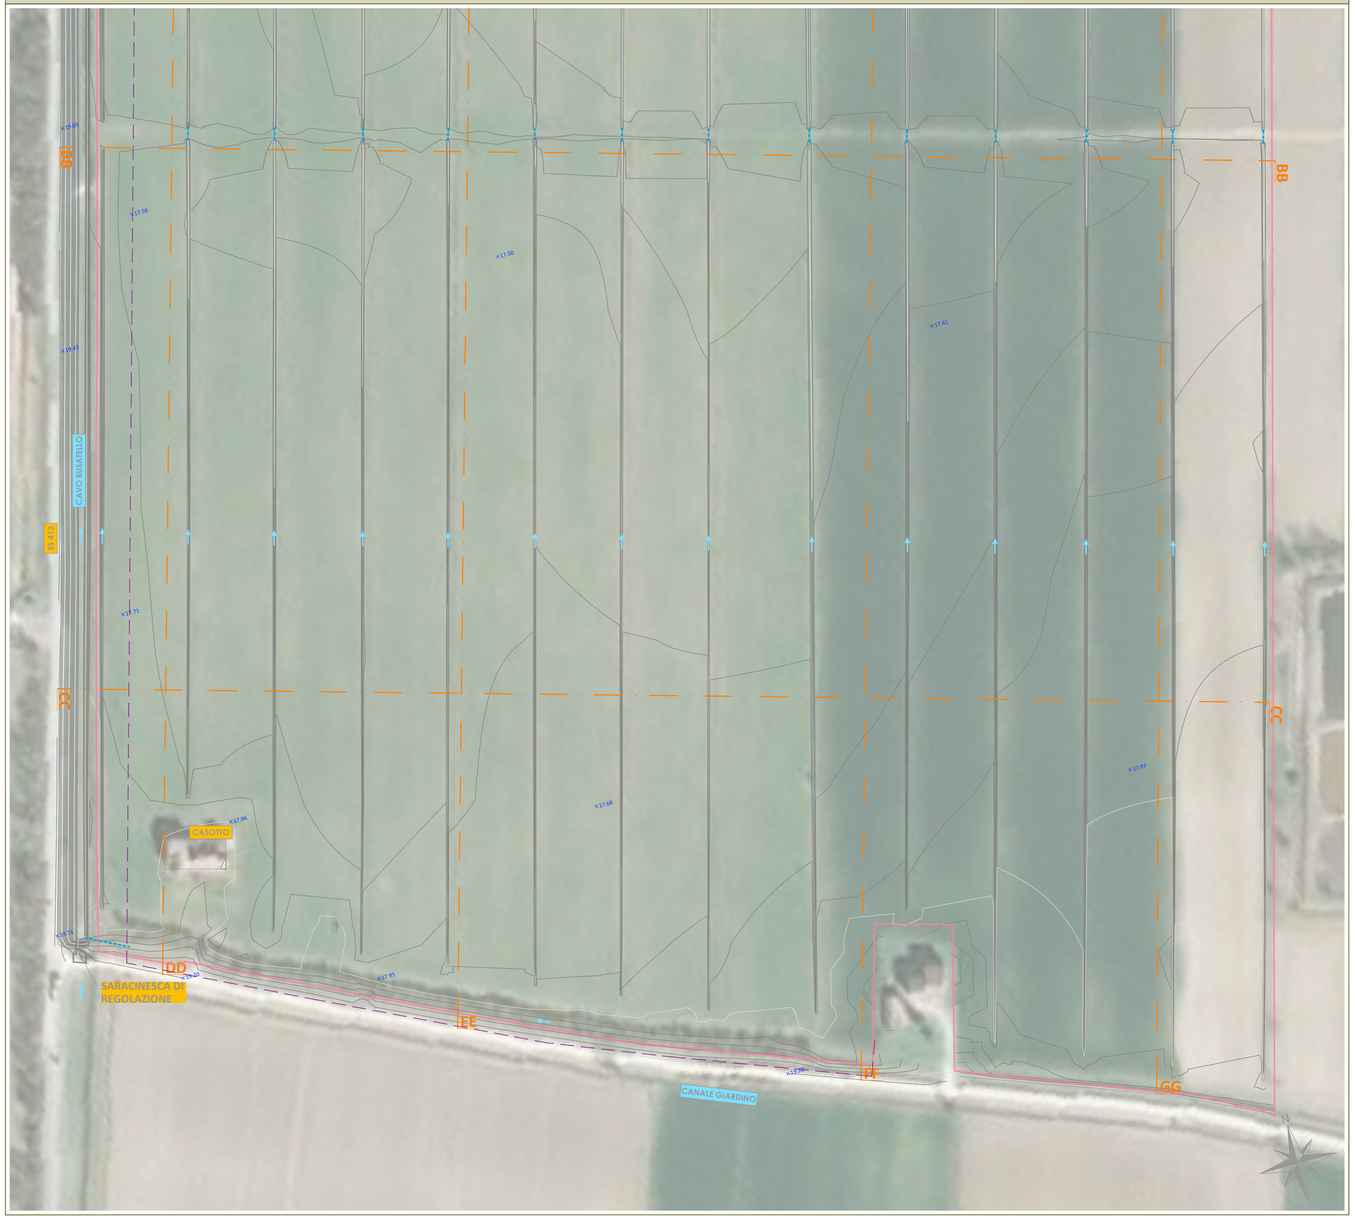

INQUADRAMENTO

MASSTAB / SCALA 1:10.000

LEGENDA

- LIMITE CATASTALE
- CURVE DI LIVELLO PRINCIPALI (INTERLINEA 100cm)
- CURVE DI LIVELLO SECONDARIE (INTERLINEA 20cm)
- ×6.10 QUOTA TOPOGRAFICA*
- TUBAZIONI INTERRATE ESISTENTI
- DIREZIONE PENDENZA LONGITUDINALE DEL FONDO DEL FOSSATO
- FONDO DEL FOSSATO A PENDENZA LONGITUDINALE NULLA
- TRACCIA PLANIMETRICA PROFILO TERRENO

COMUNE NOVI DI MODENA

PROVINCIA DI MODENA — **REGIONE EMILIA ROMAGNA**

REALIZZAZIONE DI UN IMPIANTO SOLARE AGRIVOLTAICO AVANZATO CONNESSO ALLA RETE DELLA POTENZA DI PICCO PARI A 24.001,11 kW

Denominazione Impianto: "Novi di Modena"

Ubicazione: Comune Novi di Modena (MO) — Via Valle Bassa, snc

ELABORATO 023202

Cod. Doc.: NOV-023202-D

SITUAZIONE ANTE OPERAM PLANIMETRIA RITAGLIO SUD

Sviluppatore: GRUPPO GEO

GRUPPO GEO S.R.L.
Viale F. Cavalloti, 153
63822 Porto San Giorgio (FM)
ITALY
P.IVA 0257229049

Il Richiedente:

LIO ENERGY TAURUS S.R.L.
Via Arrigo Boito, 8
20121 Milano (MI)
ITALY
P.IVA 14219040962

Scala: 1:1.000/10.000 — PROGETTO

Data: 15/07/2025 — PRELIMINARE ☐ DEFINITIVO ☒ ESECUTIVO ☐

Tecnici:
Ing. Francesco Maria Cesari
Iscritto al n. A1591
Ordine degli Ingegneri della Provincia di Bolzano

Revisione	Data	Descrizione	Redatto	Approvato	Autorizzato
01	15/07/2025	Progetto Definitivo	F.C.	F.C.	F.C.
02					
03					
04					
05					

Il Tecnico:
Dott. Ing. Francesco Maria Cesari
(Iscritto al n. A1591, dell'Albo dell'Ordine degli Ingegneri della Provincia di Bolzano)

ORDINE DEGLI INGEGNERI DELLA PROV. DI BOLZANO
Dott. Ing. FRANCESCO MARIA CESARI
A1591
INGENIEURKAMMER DER PROVINZ BOZEN

Il Richiedente:
LIO ENERGY TAURUS S.R.L.
(Il legale rappresentante Raineri Lucia)