


SITUAZIONE POST OPERAM. PROFILO LONGITUDINALE ASSE VASCA DI LAMINAZIONE

MASSTAB / SCALA 1:100/500

Längsschnitt - Profilo Longitudinale
PROFILO ASSE VASCA LAMINAZIONE (0-320)

Vertikale Überhöhung
Rapporto altezza/lunghezza 5.000


Q = 15.00m

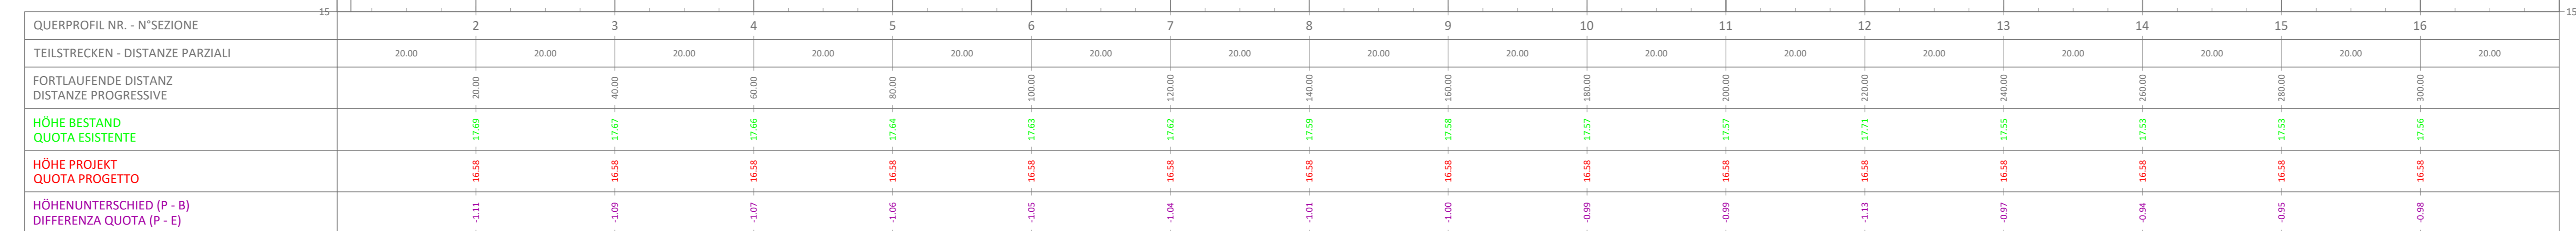

Längsschnitt - Profilo Longitudinale
PROFILO ASSE VASCA LAMINAZIONE (310-620)

Vertikale Überhöhung
Rapporto altezza/lunghezza 5.000

Q = 15.00m

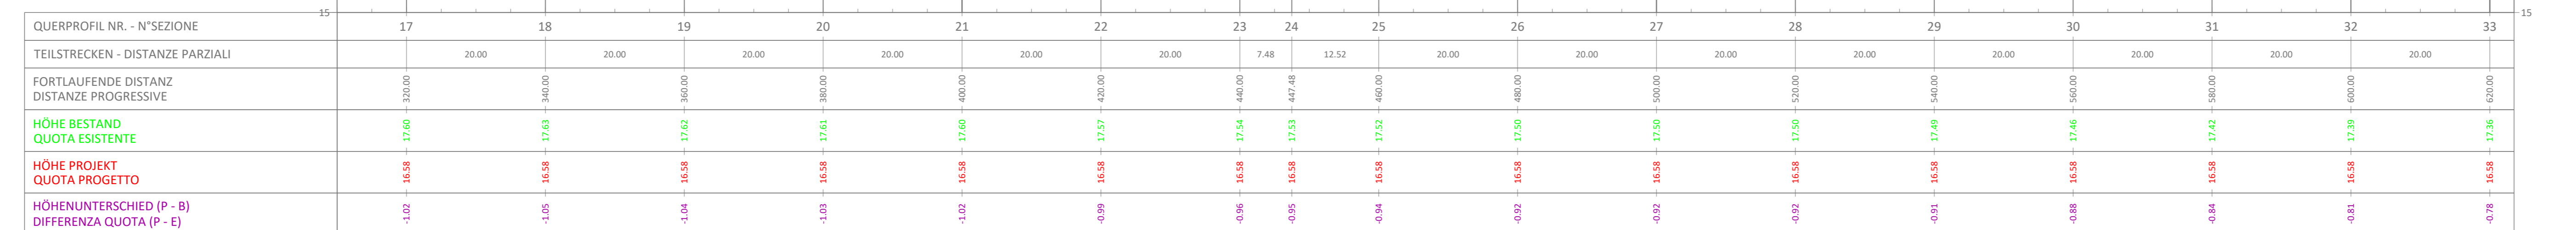


SITUAZIONE POST OPERAM. PROFILO LONGITUDINALE CANALE DI GRONDA

MASSTAB / SCALA 1:100/500

Längsschnitt - Profilo Longitudinale
PROFILO FOSSO GRONDA

Vertikale Überhöhung
Rapporto altezza/lunghezza 5.000


Q = 15.00m

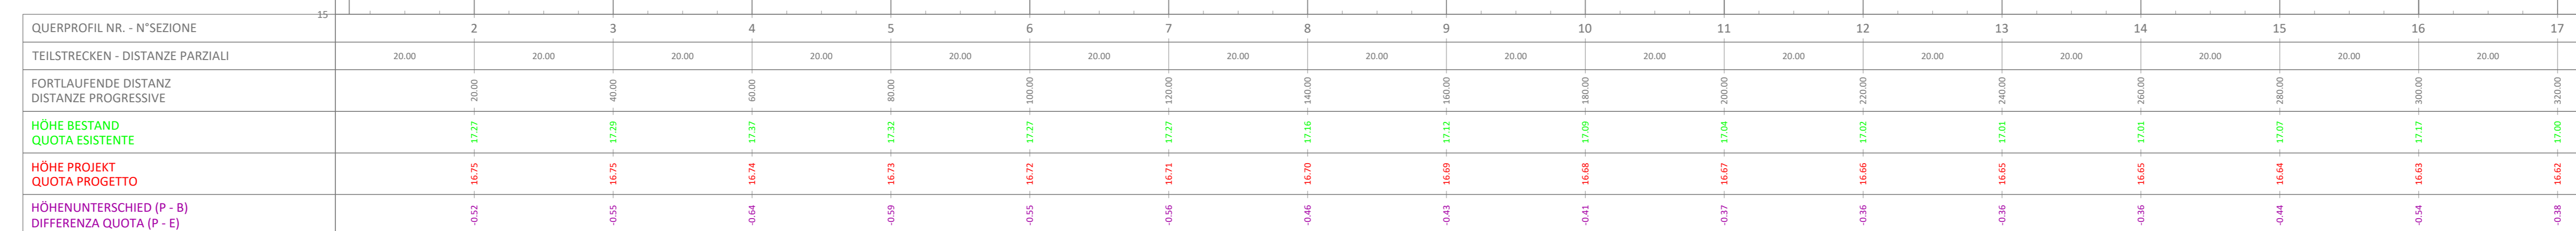

Längsschnitt - Profilo Longitudinale
PROFILO FOSSO GRONDA (1)

Vertikale Überhöhung
Rapporto altezza/lunghezza 5.000

Q = 15.00m

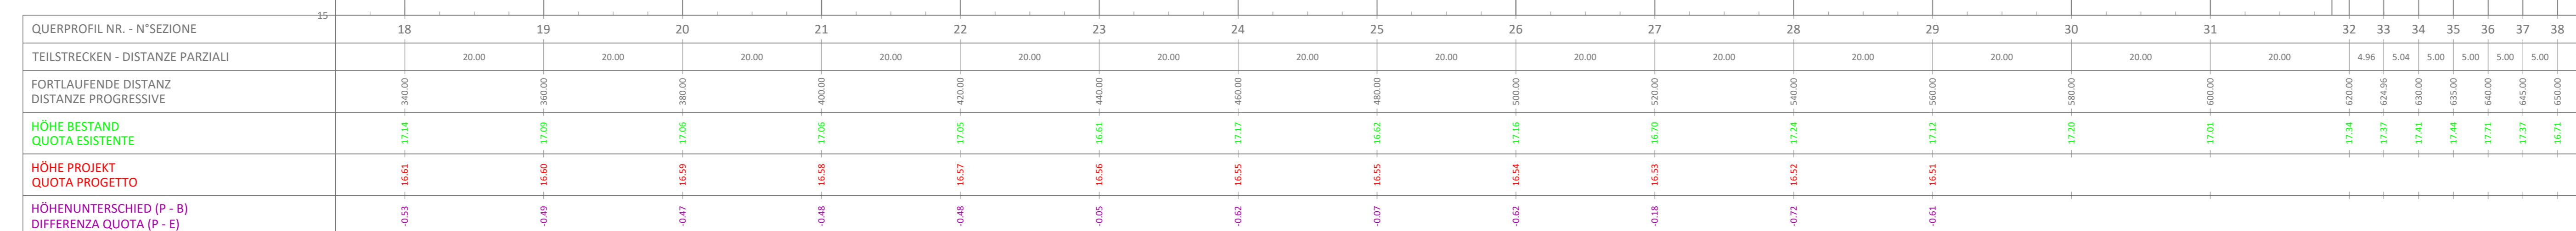

INQUADRAMENTO

MASSTAB / SCALA 1:10.000



LEGENDA

- LIMITE CATASTALE
- TRACCIA PLANIMETRICA PROFILO TERRENO
- LIMITE FASCIA DI RISPETTO CANALE CONSORTILE
- SITUAZIONE ANTE OPERAM. PROFILO TOPOGRAFICO
- SITUAZIONE POST OPERAM. PROFILO TOPOGRAFICO
- SITUAZIONE POST OPERAM. PROFILO CONDOTTE E TUBAZIONI

COMUNE NOVI DI MODENA

PROVINCIA DI MODENA **REGIONE EMILIA ROMAGNA**

REALIZZAZIONE DI UN IMPIANTO SOLARE AGRIVOLTAICO AVANZATO CONNESSO ALLA RETE DELLA POTENZA DI PICCO PARI A 24.001,11 KW

Denominazione Impianto: "Novi di Modena"

Ubicazione: Comune Novi di Modena (MO)
Via Valle Bassa, snc

ELABORATO 023208 **SITUAZIONE POST OPERAM PROFILI TOPOGRAFICI VASCA DI LAMINAZIONE E CANALE DI GRONDA**

Coef. Doc.: NOV-023208-D

Gruppo GEO S.R.L. - Via F. Craxi, 133 - 41022 Font San Giorgio (MO) - ITALY - Tel. 05717220140

Scale: 1:100/500
Data: 15/07/2025

LIO ENERGY TAURUS S.R.L. - Via Angelo Sola, 8 - 41012 Modena (MO) - ITALY - P.IVA 04219540962

Tecnico: Ing. Francesco Maria Cesari - 41012 Modena (MO) - Ordine degli Ingegneri della Provincia di Bologna

Revisione	Data	Descrizione	Profilista	Approvato	Autore
01	15/07/2025	Profilo Definitivo	F.C.	F.C.	F.C.
02					
03					
04					
05					

Il Tecnico: Dott. Ing. Francesco Maria Cesari (Bologna n. 41191, Ordine Ingegneri della Provincia di Bologna)

Il Richiedente: **LIO ENERGY TAURUS S.R.L.** (In legge rappresentata Matteo Lorenzi)