



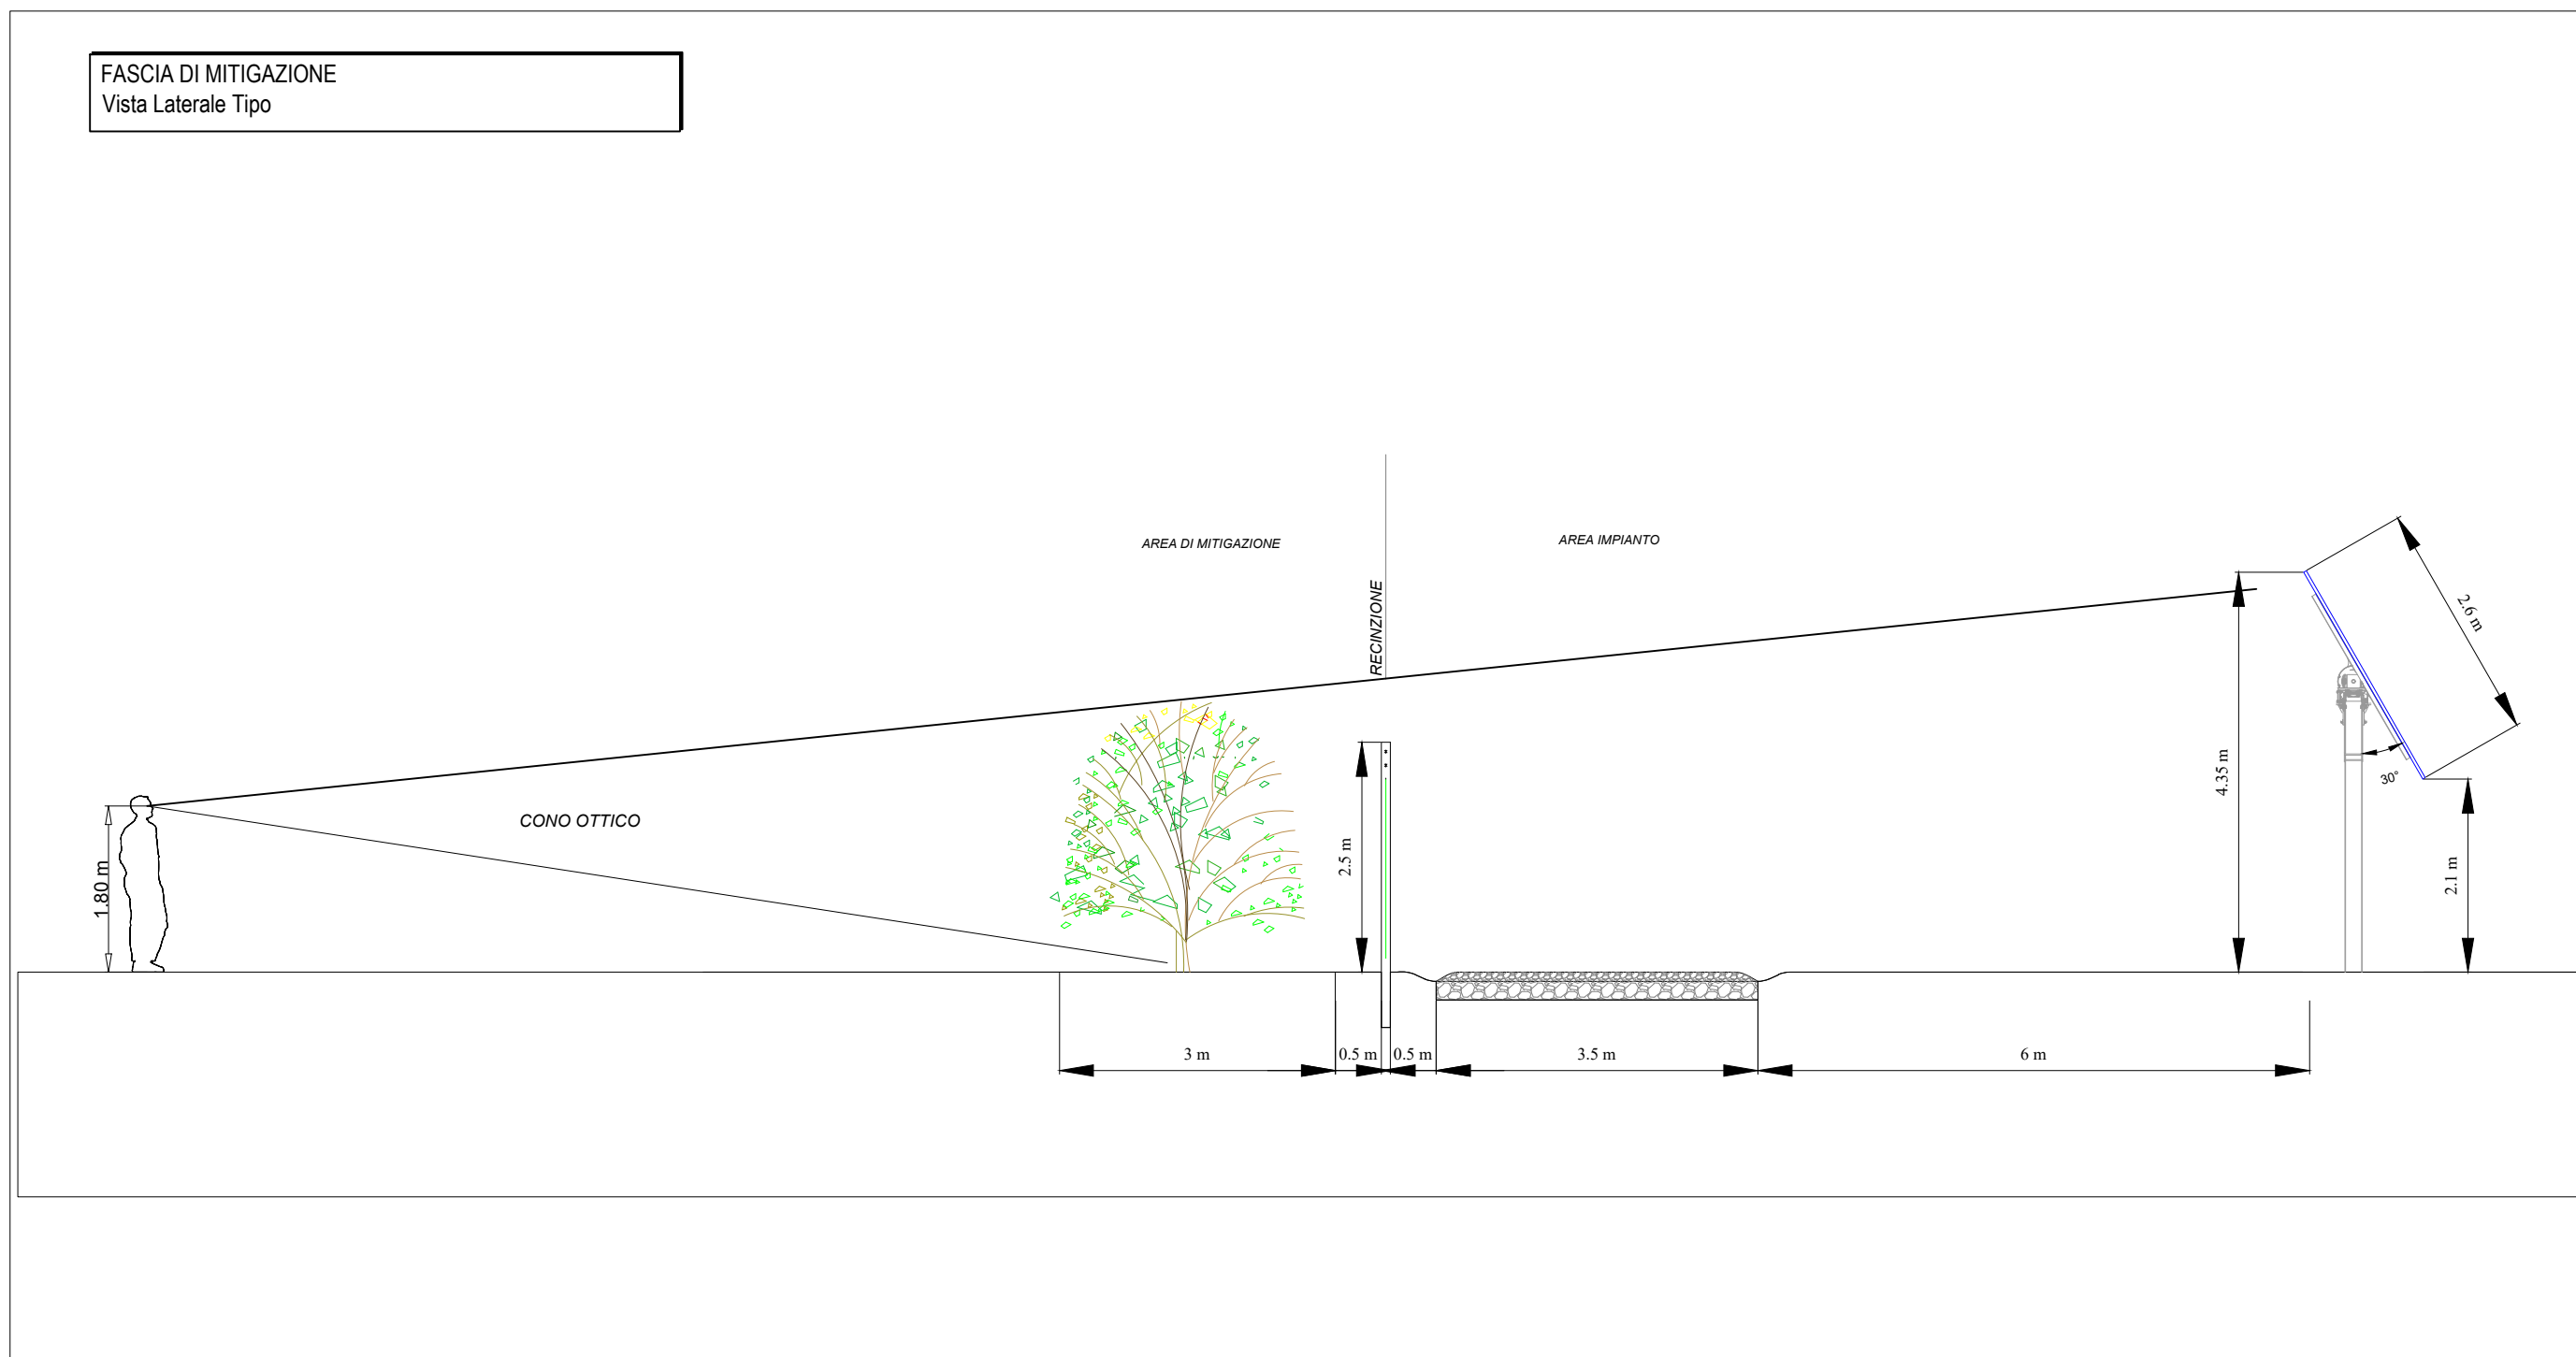

ABACO DELLE SPECIE VEGETALI IMPIEGABILI

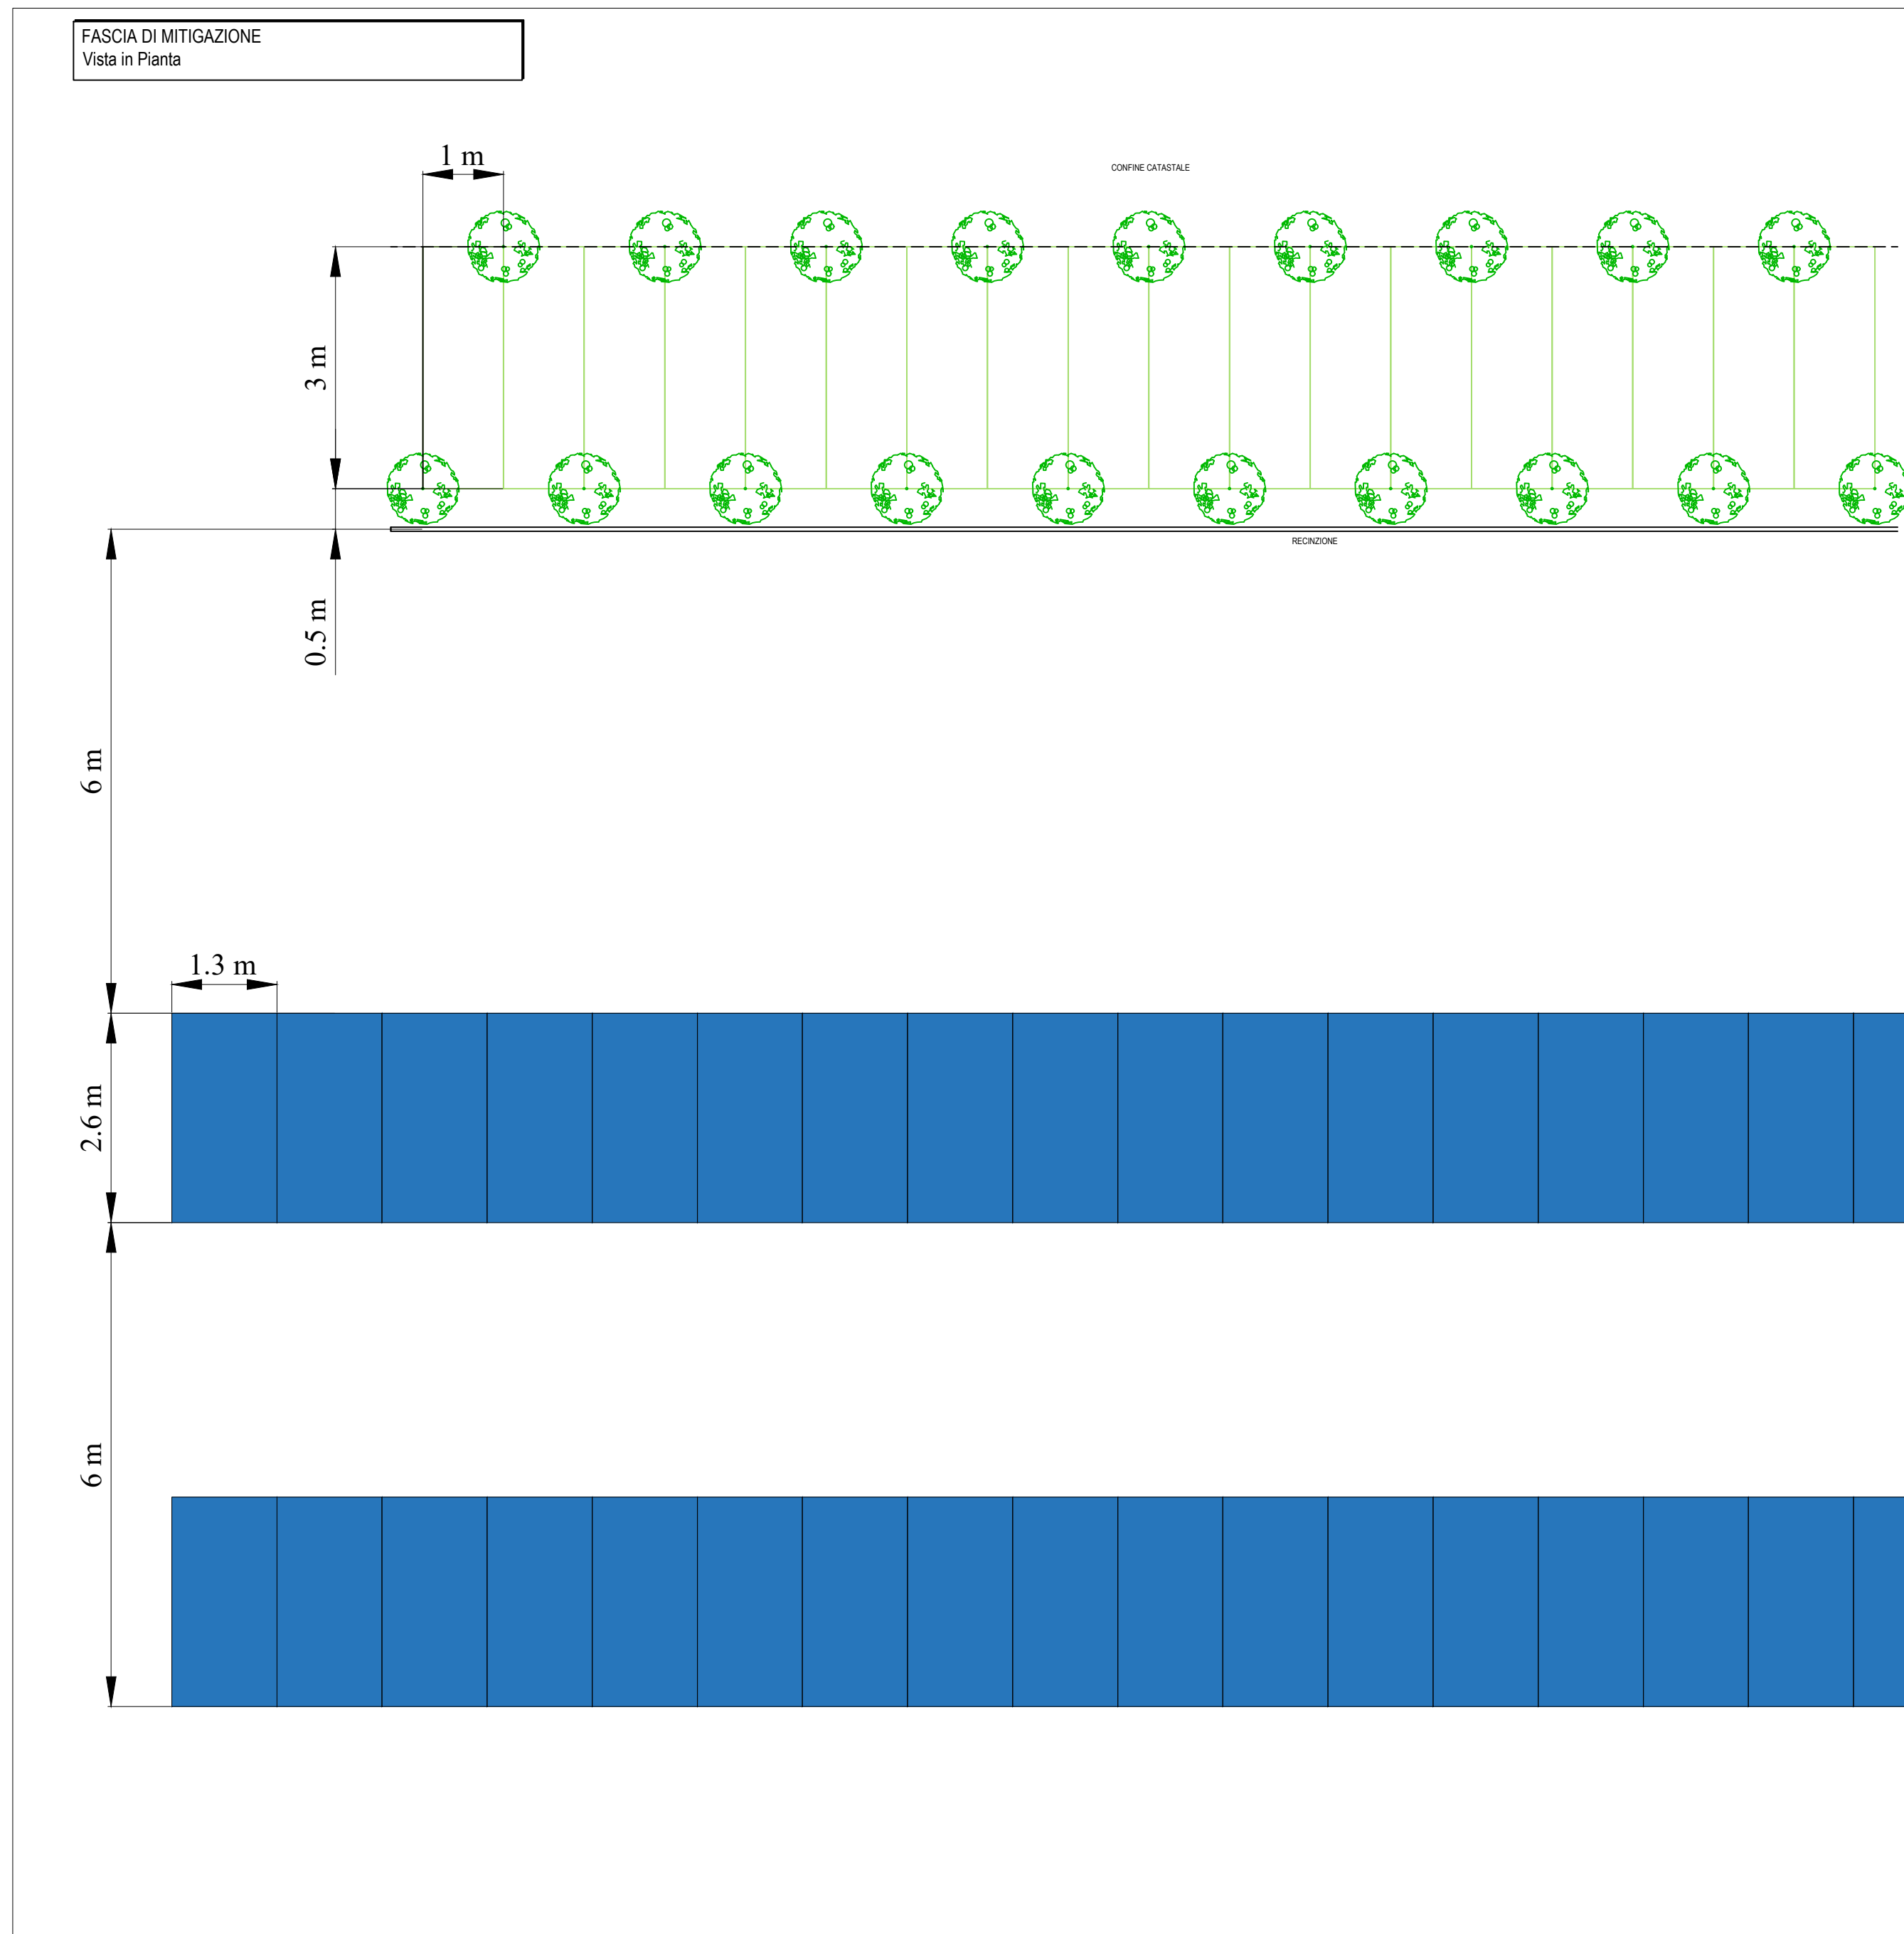

OSMANTO



AGRIFOGLIO



CASSIA



NOCCIOLO CONTORNO



VERONICA



CALICANTO INVERNALE



CORBEZZOLO



CORNIOLO



LILLA'



COLVIZIA




VIBURNO



MAGNOLIA STELLATA



CALLISTEMO

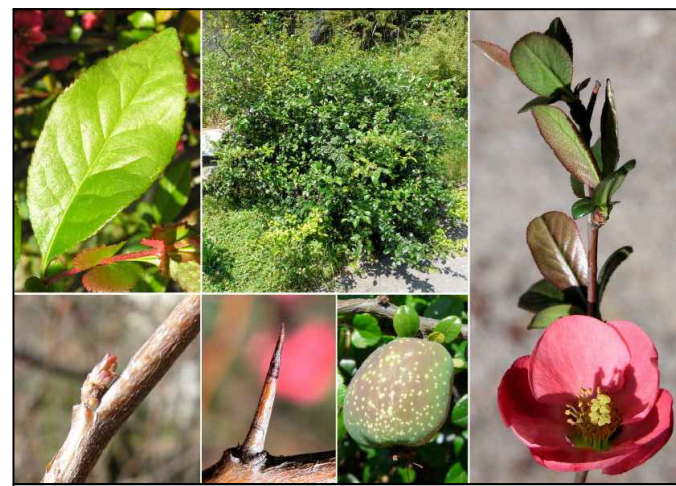

COTOGNO GIAPPONESE




SPINO CERVINO



EVONIMO



MAGNOLIA DI SOLANGE

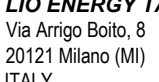COMUNE NOVI DI MODENA										
		REGIONE EMILIA ROMAGNA 								
REALIZZAZIONE DI UN IMPIANTO SOLARE AGRIVOLTAICO AVANZATO CONNESSO ALLA RETE DELLA POTENZA DI PICCO PARI A 24.001,11 kW										
Denominazione Impianto: "Novi di Modena"										
Ubicazione: Comune Novi di Modena (MO) Via Valle Bassa, snc										
ELABORATO 021400		PARTICOLARI OPERE DI MITIGAZIONE								
Cod. Doc.: NOV-021400-D										
Sviluppatore: 		<table border="1" style="width: 100%; border-collapse: collapse;"> <tr> <td style="width: 30%;"> Scala: --- </td> <td colspan="2" style="text-align: center;"> PROGETTO </td> </tr> <tr> <td> Data: 15/07/2025 </td> <td style="width: 30%;"> PRELIMINARE ☐ </td> <td style="width: 30%;"> DEFINITIVO ☒ </td> <td style="width: 10%;"> ESECUTIVO ☐ </td> </tr> </table>		Scala: ---	PROGETTO		Data: 15/07/2025	PRELIMINARE ☐	DEFINITIVO ☒	ESECUTIVO ☐
Scala: ---	PROGETTO									
Data: 15/07/2025	PRELIMINARE ☐	DEFINITIVO ☒	ESECUTIVO ☐							
Il Richiedente: 		Tecnici: Ing. Nicola Ventura: Iscritto al n.8432 dell'Albo dell'Ordine degli Ingegneri della Provincia di Bari								
Via Argo Botto, 8 20121 Milano (MI) ITALY P.IVA 14218040962		Viale F. Cervellati, 153 63822 Porto San Giorgio (FM) ITALY P.IVA 02572290449								
Revisione	Data	Descrizione	Redatto	Approvato	Autorizzato					
01	15/07/2025	Progetto Definitivo	N.V.	N.V.	N.V.					
02										
03										
04										
05										

Il Tecnico:
Dott. Ing. Nicola Ventura



Il Richiedente:
LIO ENERGY TAURUS S.R.L.
(Il legale rappresentante Raineri Luca)

