



COMUNE NOVI DI MODENA

PROVINCIA DI MODENA



REGIONE EMILIA
ROMAGNA



REALIZZAZIONE DI UN IMPIANTO SOLARE AGRIVOLTAICO AVANZATO CONNESSO ALLA RETE DELLA POTENZA DI PICCO PARI A 24.001,11 kW

Denominazione Impianto:

“NOVI DI MODENA”

Ubicazione:

Comune Novi di Modena (MO)
Via Valle Bassa, snc

ELABORATO
020105

INQUADRAMENTO SU PTPR

Cod. Doc.: NOV-020105-D

Sviluppatore:



GRUPPO GEO S.R.L.
Viale F. Cavallotti, 153
63822 Porto San Giorgio (FM)
ITALY
P.IVA 02572290449

Scala: --

PROGETTO

Data:
15/07/2025

PRELIMINARE



DEFINITIVO



AS BUILT



Richiedente:

LIO ENERGY TAURUS S.R.L.
Via Arrigo Boito, 8
20121 Milano (MI)
ITALY
P.IVA 14219040962

Tecnici e Professionisti:

Ing. Nicola Ventura:
Iscritto al n. 8432 dell'Albo dell'Ordine degli
Ingegneri della Provincia di Bari

Revisione	Data	Descrizione	Redatto	Approvato	Autorizzato
01	15/07/2025	PROGETTO DEFINITIVO	N.V.	N.V.	N.V.
02					
03					
04					


Il Tecnico:
Dott. Ing. Nicola Ventura



Il Richiedente:

LIO ENERGY TAURUS S.R.L.
(Il legale rappresentante Luca Raineri)

INQUADRAMENTO SU PTPR SCALA 1:15.000

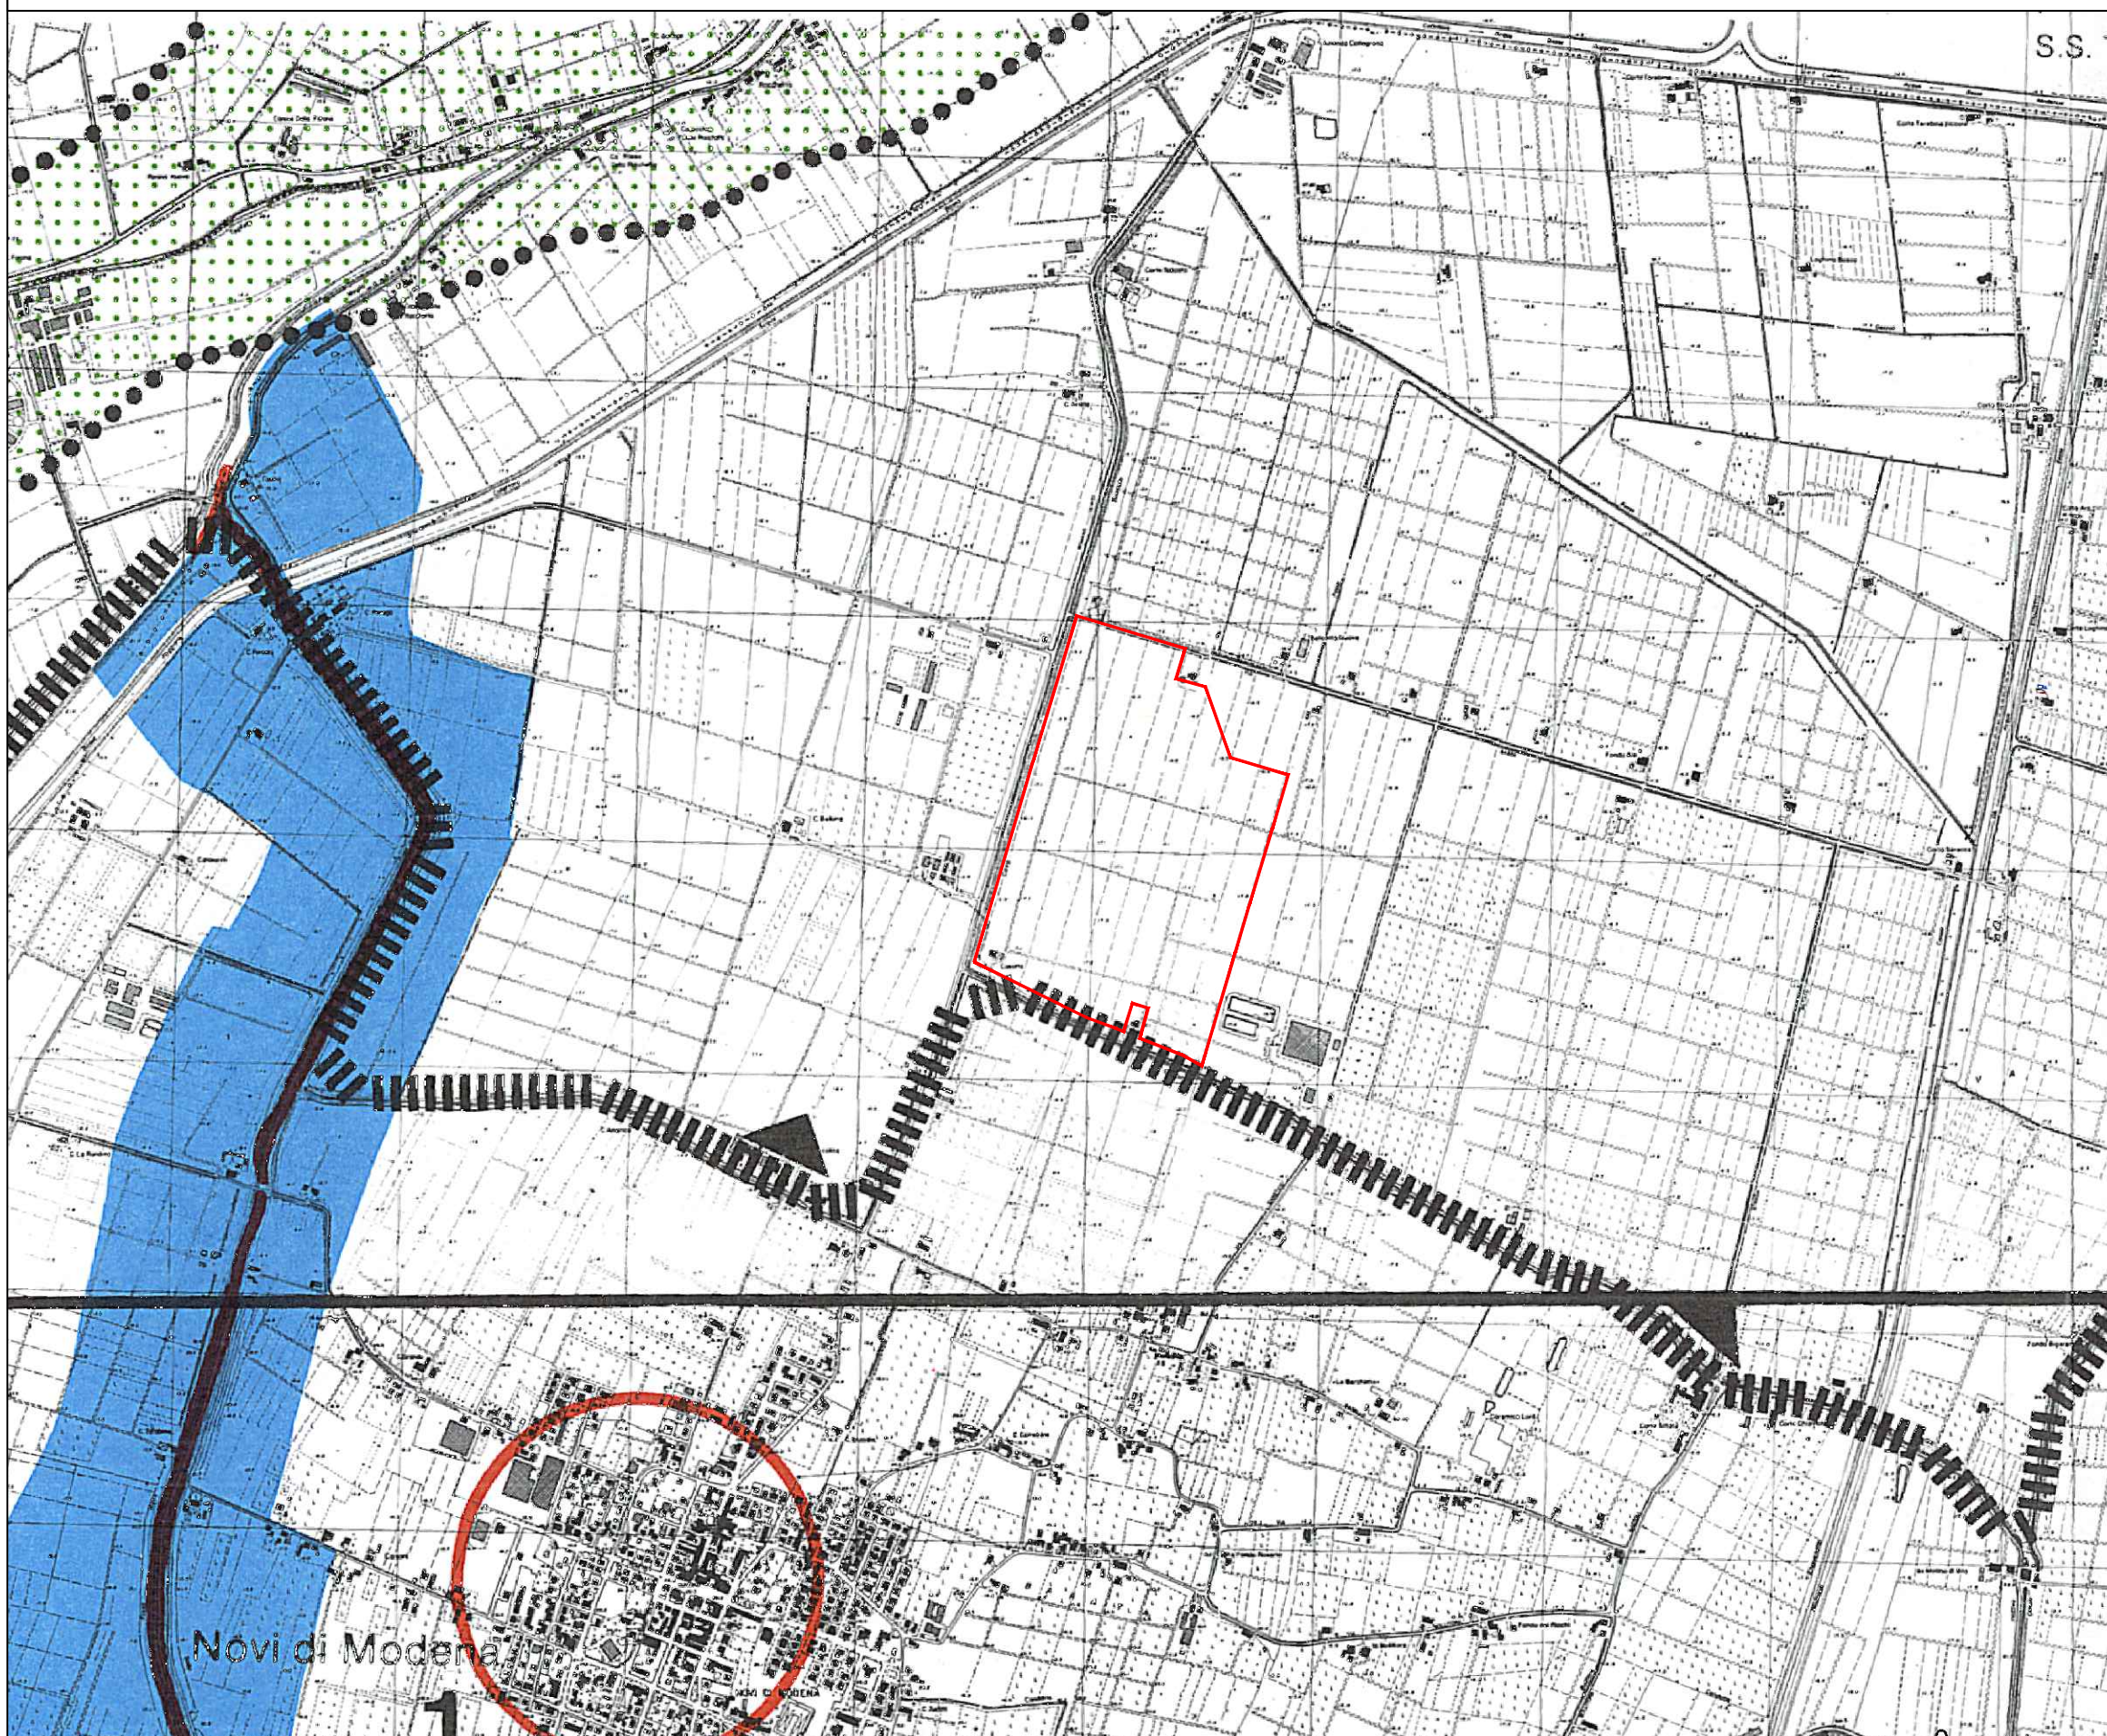

Legenda

Tavola Tutele Paesaggistiche

- Art.6 Unità di paesaggio
- Art.9 Sistema collinare
- Art.12 Sistema costiero
- Art.9 Sistema dei crinali
- Art.32 Aree studio
- Art.12 Progetti di tutela
- Art.30 Parchi nazionali
- Art.30 Parchi regionali
- Art.23c Bonifiche
- Art.16a Ambiti delle colonie marine
- Art.23 Edifici di interesse storico
- Art.22 Insempiamenti storici
- Art.21d Elementi delle centuriazioni
- Art.21c Tutela della struttura centuriata
- Art.21b2 Aree con materiali archeologici
- Art.21b1 Aree archeologiche
- Art.21a Complessi archeologici
- Art.20 Dossi
- Art.25 Tutela naturalistica
- Art.19 Zone di interesse

paesaggistico

- Art.18 Invasi ed alvei di laghi - bacini e corsi acqua
- Art.17 Zone di tutela dei caratteri ambientali di laghi - bacini e corsi acqua
- Art.16 Edifici delle colonie marine
- Art.13 Zone di riqualificazione della costa e arenile
- Art.14 Zone urbanizzate in ambito costiero e ambiti di qualificazione immagine turistica
- Art.15 Zone di tutela della costa e arenile
- Art.28 Zone di tutela dei corpi idrici superficiali e sotterranei

Novi di Modena

1