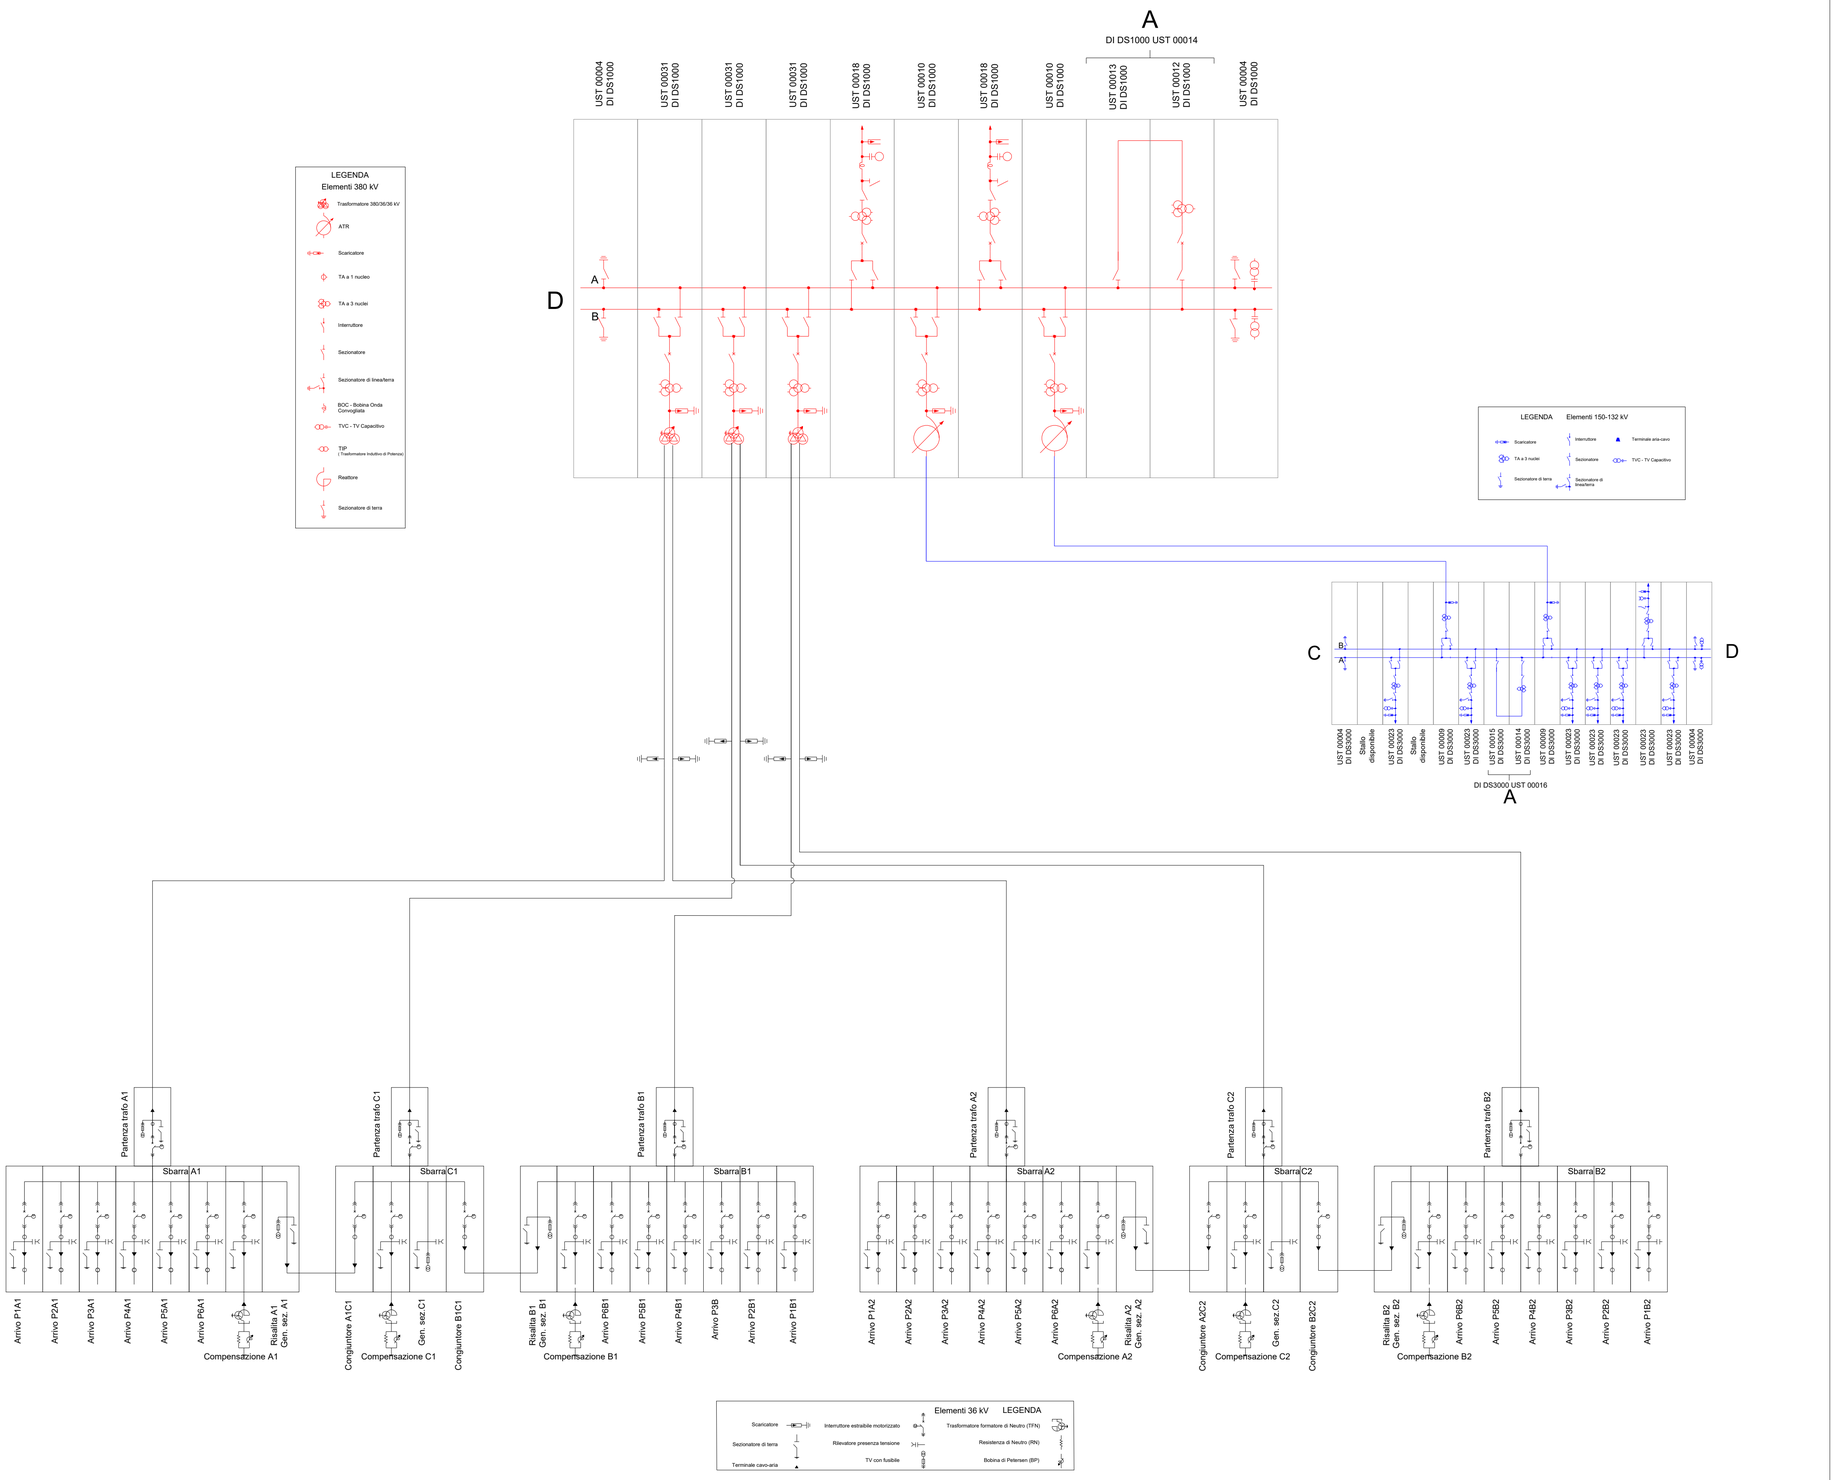

COMUNE NOVI DI MODENA

PROVINCIA DI MODENA

REGIONE EMILIA ROMAGNA

REALIZZAZIONE DI UN IMPIANTO SOLARE AGRIVOLTAICO AVANZATO CONNESSO ALLA RETE DELLA POTENZA DI PICCO PARI A 24.001,11 kW

Denominazione Impianto: **"Novi di Modena"**

Ubicazione: Comune Novi di Modena (MO)
Via Valle Bassa, snc

ELABORATO
090203

Cod. Doc.: **NOV-090203-R-OR**

Schema Unifilare

Sviluppatore:
GRUPPO GEO S.R.L.
Viale F. Cavallotti, 153
63822 Porto San Giorgio (FM)
ITALY
P.IVA 02572290449

Scala: ---
Data: **15/07/2025**
PROGETTO — PRELIMINARE ☐ DEFINITIVO ☒ ESECUTIVO ☐

Il Richiedente:
LIO ENERGY TAURUS S.R.L.
Via Arrigo Boito, 8
20121 Milano (MI)
ITALY
P.IVA 14219040962

Tecnici:
Ing. Nicola Ventura:
Iscritto al n.8432 dell'Albo dell'Ordine degli Ingegneri della Provincia di Bari

Revisione	Data	Descrizione	Redatto	Approvato	Autorizzato
01	15/07/2025	Progetto Definitivo	N.V.	N.V.	N.V.
02					
03					
04					
05					

Il Tecnico:
Dott. Ing. Nicola Ventura

ORDINE DEGLI INGEGNERI DELLA PROVINCIA DI BARI — INGEGNERE NICOLA VENTURA — SEZ. A - 8432 — BARI

Il Richiedente:
LIO ENERGY TAURUS S.R.L.
(Il legale rappresentante Raineri Luca)

r_emiro.giunta - Prot. 09/09/2025.0898614.E Copia conforme dell'originale sottoscritto digitalmente da VENTURA NICOLA