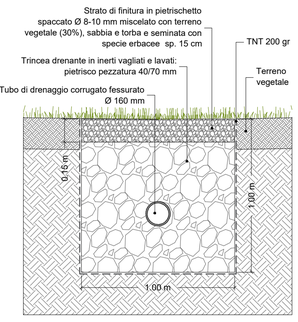

T 01_Trincea drenante con tubo fessurato
Scala 1:20

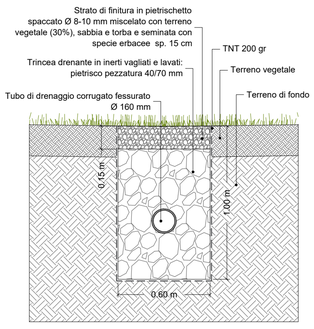

T 02_Trincea drenante con tubo fessurato
Scala 1:20

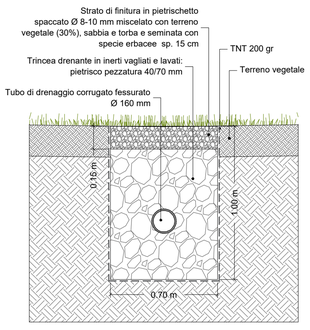

T 03_Trincea drenante con tubo fessurato
Scala 1:20

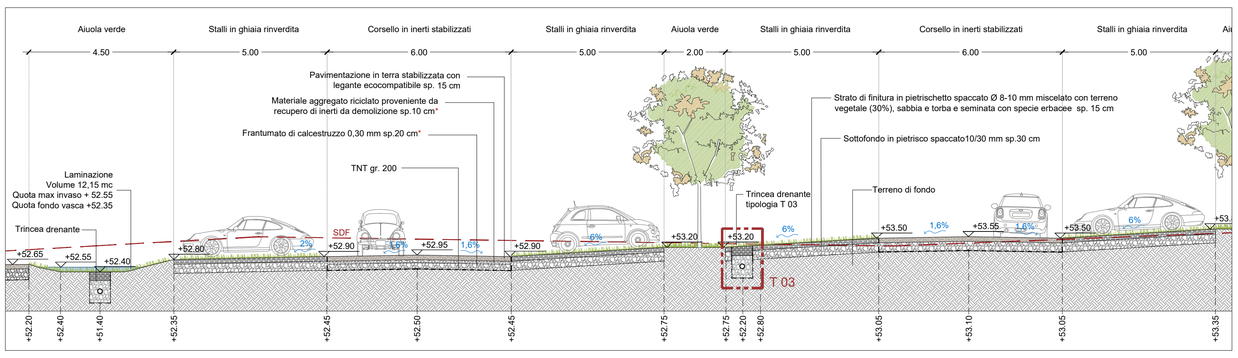

Sezione 1-1'_Scala 1:100

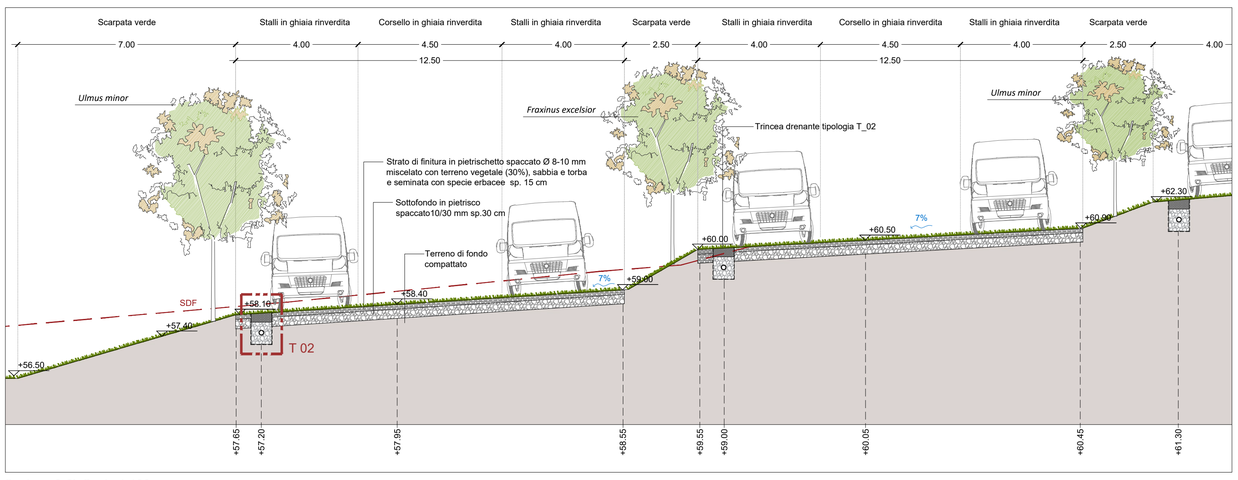

Sezione 2-2'_Scala 1:100

Schema tipologico scarico camper_Scala 1:20

MODULO/POZZETTO SCARICO CAMPER DA INTERRARE
cm. 100x100xh35

DESCRIZIONI TECNICHE		
DIMENSIONI ESTERNE (cm)		
Larghezza	Lunghezza	Altezza
100	100	35

Legenda

1. Profilo perimetrale in acciaio inox AISI 304
2. Manicotto filetto femmina in acciaio inox AISI 304 da 3/4" per allacciamento alla rete idrica
3. Tubazione di scarico in uscita in acciaio inox
4. Ugelli nebulizzatori in acciaio inox intercambiabili per lavaggio

Legenda

- Perimetro opera oggetto di finanziamento del PNRR
- Recinzione
- TB Pavimentazione in terra battuta
- CA Pavimentazione carrabile in inerti stabilizzati*
- CP Pavimentazione ciclopedonale in inerti stabilizzati*
- TS Pavimentazione carrabile con trattamento di depolverizzazione in emulsione bituminosa triplo strato*
- GR Pavimentazione in ghiaia rinverdita

* come indicato in fase di gara nell'ELABORATO F_SISTEMA GESTIONALE DELL'ESECUZIONE_ PARAGRAFO F.2 viene sostituito il misto granulometrico stabilizzato con il materiale aggregato riciclato proveniente da processi di trattamento e recupero di inerti da demolizione e con aggregato frantumato di calcestruzzo

Funzioni Crossodromo

- A Edificio federazione e servizi
- B Cabina Enel
- C Parcheggio moto (42 posti)
- D Parcheggio auto (112 posti di cui 3 per disabili)
- E Edificio multifunzionale
- F Pista pump track
- G Paddock
- H Lavaggio moto

Smaltimento acque

- Linea drenante con tubo drenofessurato:
  - tubo drenante in PE: tot. 1.061 ml
  - tipologia T01 = 150 ml
  - tipologia T02 = 735 ml
  - tipologia T03 = 176 ml
- scavo a sezione obbligata: (150*1)+(735*0.6)+(176*0.7)=714,20 mc
- trasporto a rifiuto: 7.142 mc/Km
- strato di separazione per cassonetti stradali di geotessile tipo non tessuto: (150*3)+(735*2.6)+(176*2.7)=2.836,20 mq
- inerti selezionati per posizionamento tubo drenante: (150*0.85)+(735*0.51)+(176*0.595)=607,07 mc
- Tubi in PVC rigido:
  - Ø125 mm, sp. 3,7 mm: 60 m
  - Ø160 mm, sp. 4,7 mm: 209 m
  - Ø200 mm, sp. 5,9 mm: 194 m
  - Ø315 mm, sp. 9,2 mm: 321 m
  - Ø400 mm, sp. 11,7 mm: 10 m
- Pozzetto di ispezione in cls dim.60x60 cm: n°50
- Pozzetto pluviale in cls dim.40x40 cm: n°12
- Griglia concava quadrata in ghisa: n°18
- Canaletta di drenaggio: 67 m
- Vasca di accumulo acqua piovana: n°1
- Vasca accumulo acque nere: n°6
  - S1: capacità 5700 l, dim. 2420 x 1920 x 2100 mm
  - S2: capacità 5700 l, dim. 2420 x 1920 x 2100 mm
  - S3: capacità 23100 l, dim. 7880 x 2100 x 2200 mm
  - S4: capacità 23100 l, dim. 7880 x 2100 x 2200 mm
  - S5: capacità 23100 l, dim. 7880 x 2100 x 2200 mm
  - S6: capacità 30450 l, dim. 10140 x 2100 x 2200 mm

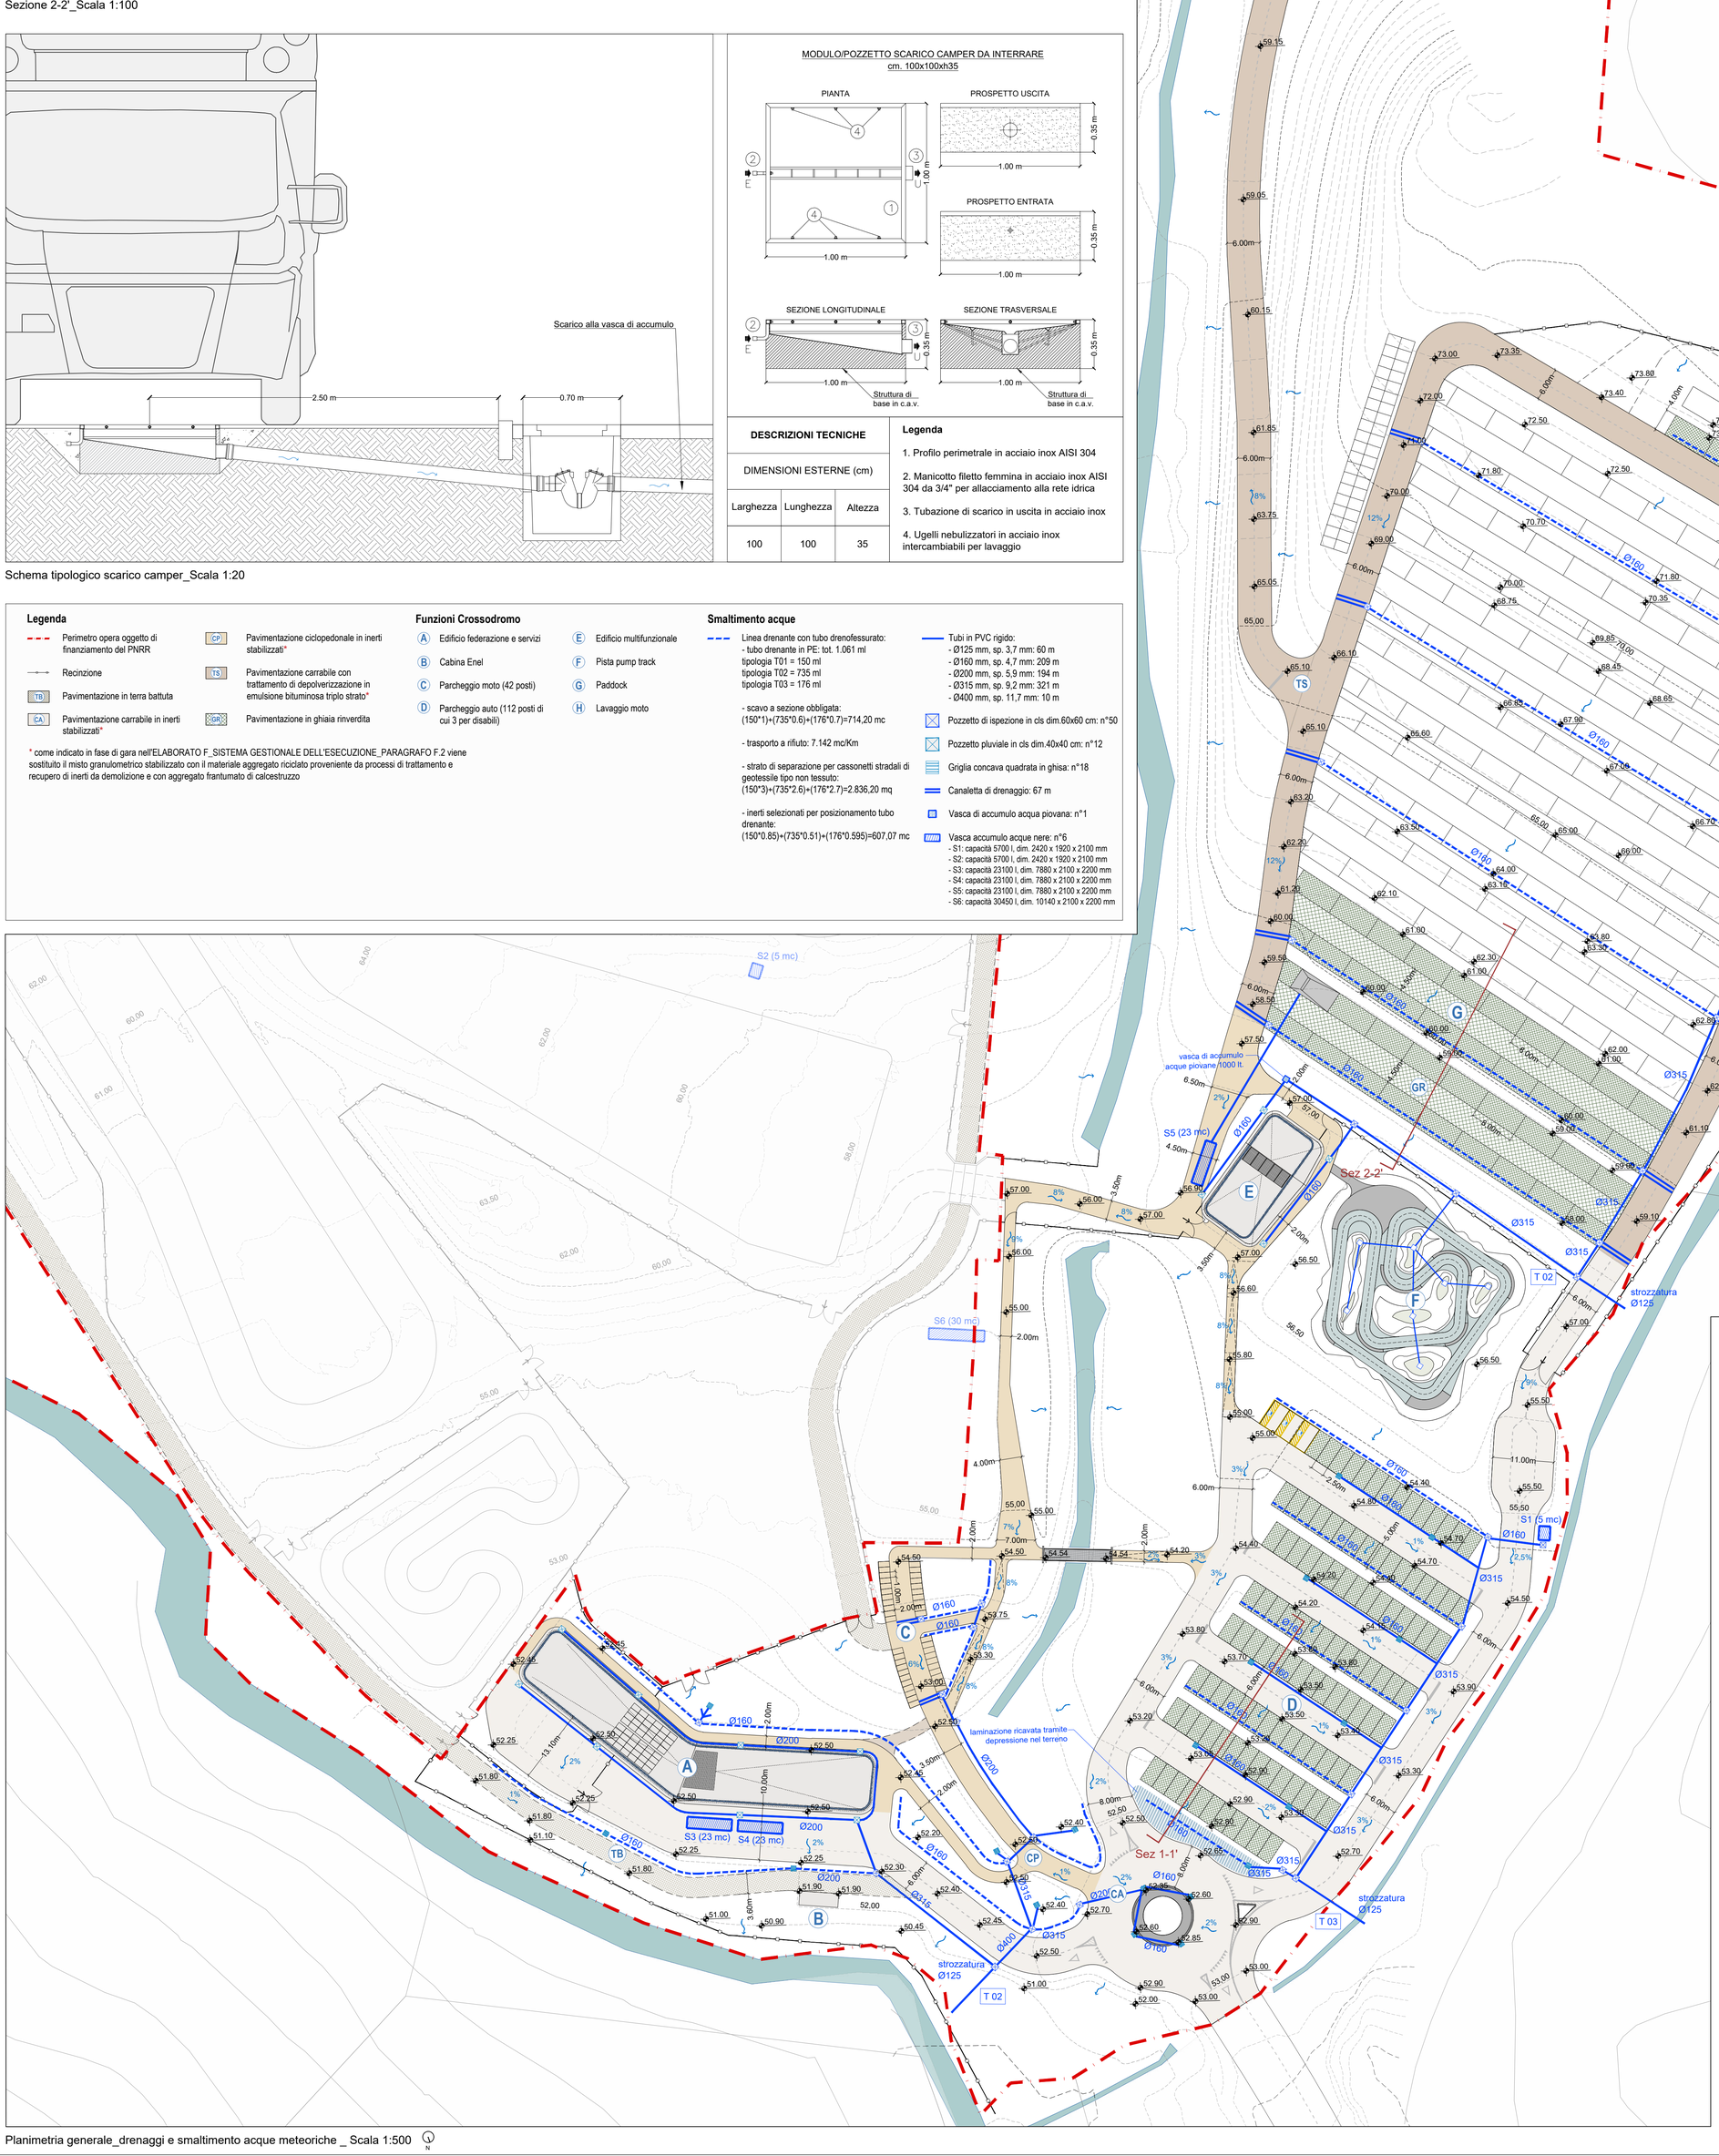

Planimetria generale_drenaggi e smaltimento acque meteoriche _ Scala 1:500

COMUNE DI FAENZA

PROVINCIA: RAVENNA
REGIONE: EMILIA-ROMAGNA

UNIONE della ROMAGNA FAENTINA

Finanziato dall'Unione europea NextGenerationEU

Dipartimento per lo sport

Rigenerazione e ampliamento impianto sportivo e campo cross Monte Coralli
CUP J28E22000040006
Progetto Esecutivo

Proprietà/Committente: COMUNE DI FAENZA

GIUGNO 2023

DRENAGGI E SMALTIMENTO ACQUE METEORICHE

PA06a
scala 1:500

Responsabile del Procedimento:
Dott.ssa Benedetta Diamanti - Dirigente Settore Cultura, Turismo e Promozione Economica Comune di Faenza

Supporto al R.U.P.:
Ing. Patrizia Barchi - Dirigente settore Lavori Pubblici Comune di Faenza

Progettista responsabile dell'integrazione fra le varie prestazioni specialistiche:
Arch. Alessadro Bucci

Progettazione architettonica:
Arch. Alessadro Bucci
Via Severoli, 18_48018 Faenza (RA)
Tel. 0546-29237 - fax. 0546-29261
iscritto ordine architetti di Ravenna n. 253
Mail abucci@alessandrobucciarchitetti.it

Progettazione paesaggistica:
Arch. Mauro Panigo
Via Sardegna 32_20146 Milano (MI)
Tel. 392 3157547
Mail mauro.panigo@contemporaryurban.it

Progettazione aspetti energetici degli edifici:
Ing. Serena Patricelli
Via Adige 63/2_65015 Montesilvano (PE)
Mail serena.patricelli@gmail.com

Progettazione ambientale degli edifici:
Ing. Eleonora Sablone
Lungomare Cristoforo Colombo 56_65126 Pescara (PE)
Mail eleonora.sablone@gmail.com

Progettazione strutturale:
Ing. Marco Peroni
Via S. Antonino, 1 _ 48018 Faenza (RA)
Tel. 0546 31433 - fax 0546 636566
Mail peroni@marcoperoni.it

Progettazione impianti meccanici:
P.I. Claudio Pinardi
Studio tecnico P.D.M. Progetti
Via Cento, 54/1_48022 Lugo (RA)
Tel. 0545-31873
Mail pinardi@pdmprogetti.it

Progettazione impianti elettrici:
Ing. Giampaolo Cortesi
Via Glorie, 146_48012 Bagnacavallo (RA)
Tel. 0545 48193
Mail ingcortesi@libero.it

Tecnico abilitato ai sensi dell'art.98 del d.lgs. 81/2008
Geom. Gabriele Venturelli
Studio Tecnico associato Venturelli
Via Bettisi, 12_48018 Faenza (RA)
Tel. 0546 667280
Mail gabriele@studioventurelli.com

Firma dei tecnici ognuno per le proprie competenze

Rev. n.	data
01	LUG 2023
02	LUG 2023