Stralcio planimetrico interventi di rimboschimento zona lago_Scala 1:500

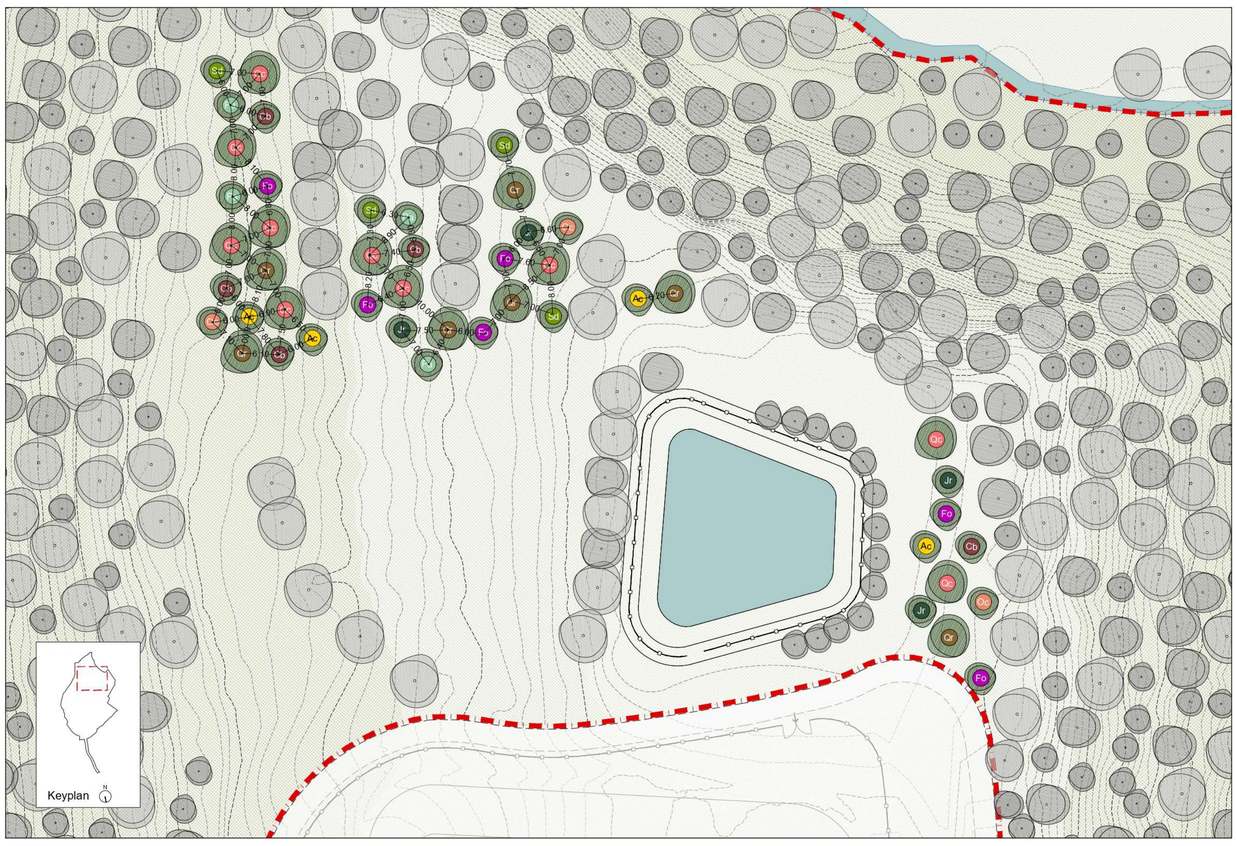

DET 01_Sesto d'impianto filari arborei ed arbustivi per la mitigazione visiva dell'area pump truck_Scala 1:200

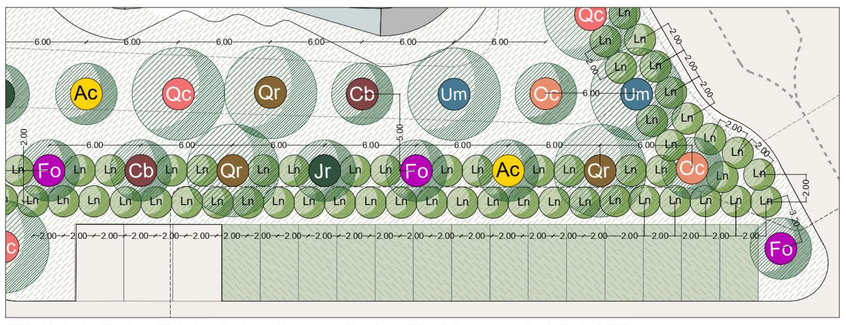

DET 02_Sesto d'impianto filari alberati parcheggi auto_Scala 1:200

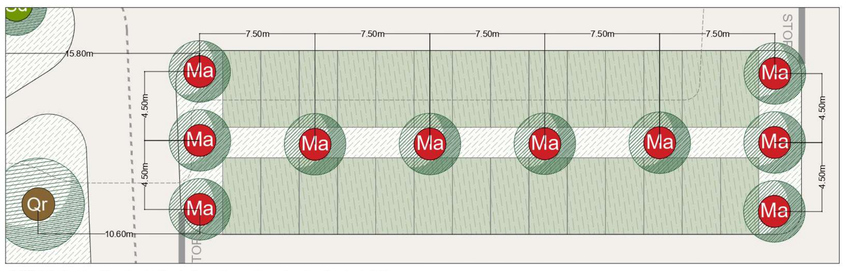

DET 04_Piantumazione albero_Scala 1:50

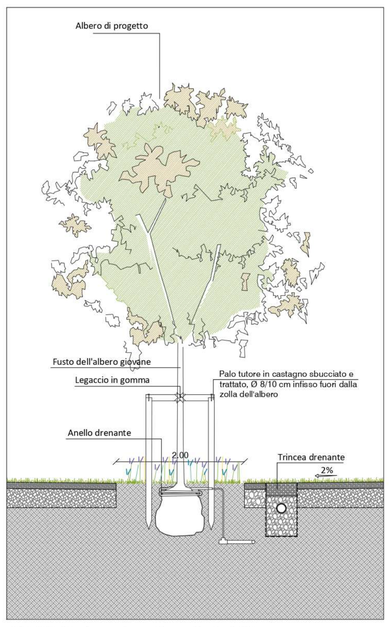

Sezione 1-1'_Area parcheggi auto_Scala 1:100

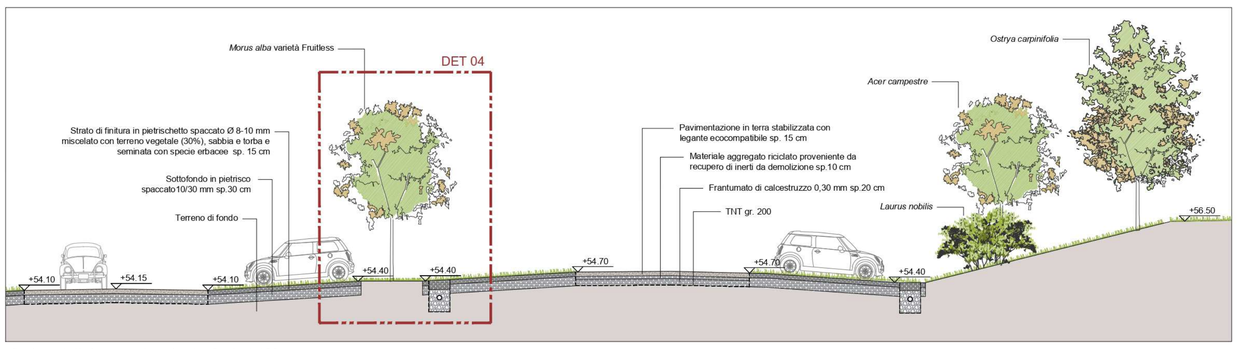

DET 03_Sesto d'impianto rimboschimento ripariale_Scala 1:250

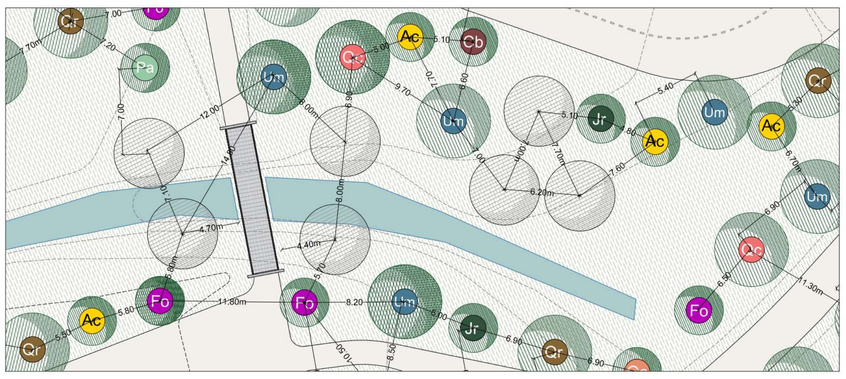

Schema sesto d'impianto rimboschimento

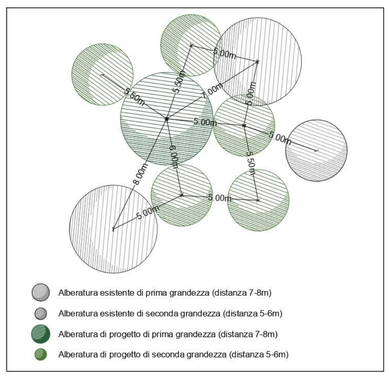

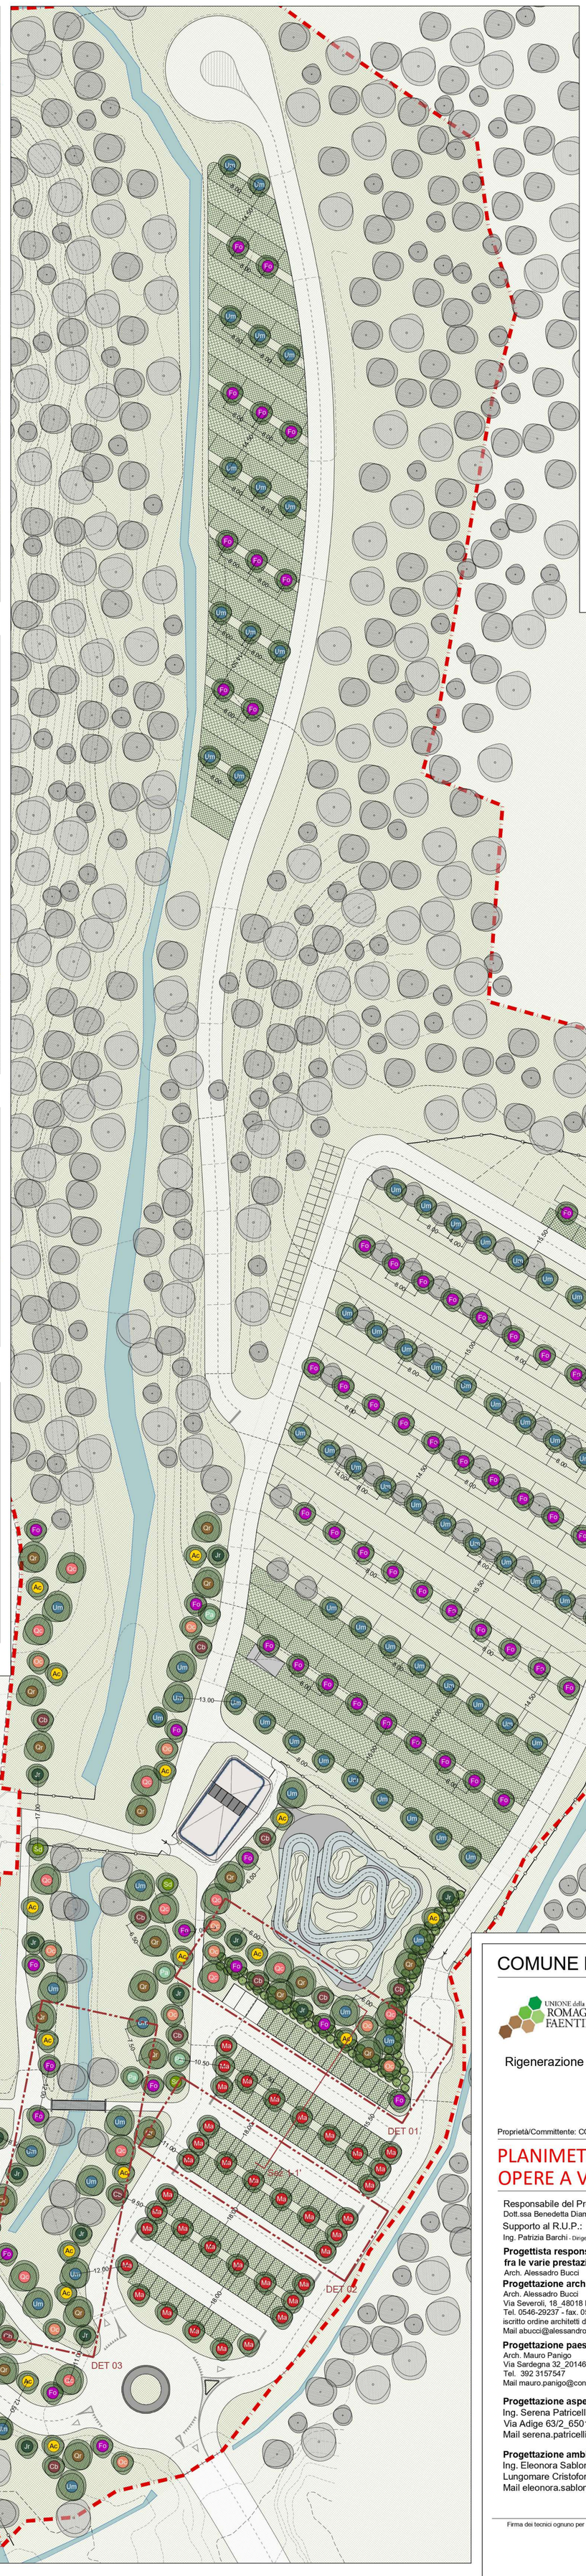

Alberature di progetto_n° 340

Rimboschimenti

messa a dimora di piante latifoglie con circonferenza dim. 13-14 cm

Alberature di I° grandezza 40% del totale

- Qc *Quercus cerris* (Cerro)_n°19 (33%)
- Qr *Quercus robur* (Farnia)_n° 24 (41%)
- Um *Ulmus spp.* (Olmo)_n° 15 (26%)

Alberature di II° grandezza 60% del totale

- Ac *Acer campestre* (Acero)_n°18 (20%)
- Cb *Carpinus betulus* (Carpino bianco)_n°12 (13%)
- Fo *Fraxinus ornus* (Frassino)_n°19 (21%)
- Jr *Juglans regia* (Noce bianco)_n°13 (15%)
- Oc *Ostrya carpinifolia* (Carpino nero)_n°12 (13%)
- Pa *Prunus avium* (Ciliegio)_n°8 (9%)
- Sd *Sorbus domestica* (Sorbo)_n°7 (9%)

Area Pump Track

messa a dimora di piante latifoglie con circonferenza di dim. 19-20 cm e arbusti in vaso di Ø 28 cm

Alberature di I° grandezza 40% del totale

- Qc *Quercus cerris* (Cerro)_n° 4 (31%)
- Qr *Quercus robur* (Farnia)_n° 5 (38%)
- Um *Ulmus spp.* (Olmo)_n° 4 (31%)

Alberature di II° grandezza 60% del totale

- Ac *Acer campestre* (Acero)_n° 4 (21%)
- Cb *Carpinus betulus* (Carpino bianco)_n° 4 (21%)
- Fo *Fraxinus ornus* (Frassino)_n° 4 (21%)
- Jr *Juglans regia* (Noce bianco)_n° 3 (16%)
- Oc *Ostrya carpinifolia* (Carpino nero)_n° 4 (21%)

Arbusti

- Ln *Laurus nobilis* (Alloro) n° 81

Parcheggi

messa a dimora di piante latifoglie di I° grandezza con circonferenza dim. 19-20 cm

- Ma *Morus alba* var. fruitless (Gelso sterile) n°41

Area Paddock ed estensione area Paddock

messa a dimora di piante latifoglie di I° grandezza con circonferenza dim. 19-20 cm

- Um *Ulmus spp.* (Olmo) n°63
- Fo *Fraxinus ornus* (Frassino) n°57

Abaco vegetazione

Legenda

- Perimetro opera oggetto di finanziamento del PNRR
- Recinzione
- Alberature esistenti
- Alberature di progetto
- Arbusti di progetto
- Aree a prato
- Stalli e corselli in ghiaia rinverdita

Planimetria generale_Opere a verde_ Scala 1:500

COMUNE DI FAENZA

PROVINCIA: RAVENNA
REGIONE: EMILIA-ROMAGNA

UNIONE della ROMAGNA FAENTINA

Finanziato dall'Unione europea NextGenerationEU

Dipartimento per lo sport

Rigenerazione e ampliamento impianto sportivo e campo cross Monte Coralli
CUP J28E22000040006
Progetto Esecutivo

Proprietà/Committente: COMUNE DI FAENZA

GIUGNO 2023

PLANIMETRIA GENERALE OPERE A VERDE

PA07
scala 1:500

Responsabile del Procedimento:
Dott.ssa Benedetta Diamanti - Dirigente Settore Cultura, Turismo e Promozione Economica Comune di Faenza
Supporto al R.U.P.:
Ing. Patrizia Barchi - Dirigente settore Lavori Pubblici Comune di Faenza

Progettista responsabile dell'integrazione fra le varie prestazioni specialistiche:
Arch. Alessadro Bucci

Progettazione architettonica:
Arch. Alessadro Bucci
Via Severoli, 18_48018 Faenza (RA)
Tel. 0546-29237 - fax. 0546-29261
iscritto ordine architetti di Ravenna n. 253
Mail abucci@alessandrobucciarchitetti.it

Progettazione paesaggistica:
Arch. Mauro Panigo
Via Sardegna 32_20146 Milano (MI)
Tel. 392 3157547
Mail mauro.panigo@contemporaryurban.it

Progettazione aspetti energetici degli edifici:
Ing. Serena Patricelli
Via Adige 63/2_65015 Montesilvano (PE)
Mail serena.patricelli@gmail.com

Progettazione ambientale degli edifici:
Ing. Eleonora Sablone
Lungomare Cristoforo Colombo 56_65126 Pescara (PE)
Mail eleonora.sablone@gmail.com

Progettazione strutturale:
Ing. Marco Peroni
Via S. Antonino, 1 _ 48018 Faenza (RA)
Tel. 0546 31433 - fax 0546 636566
Mail peroni@marcoperoni.it

Progettazione impianti meccanici:
P.I. Claudio Pinardi
Studio tecnico P.D.M. Progetti
Via Cento, 54/1_48022 Lugo (RA)
Tel. 0545-31873
Mail pinardi@pdmprogetti.it

Progettazione impianti elettrici:
Ing. Giampaolo Cortesi
Via Glorie, 146_48012 Bagnacavallo (RA)
Tel. 0545 48193
Mail ingcortesi@libero.it

Tecnico abilitato ai sensi dell'art.98 del d.lgs. 81/2008
Geom. Gabriele Venturelli
Studio Tecnico associato Venturelli
Via Bettisi, 12_48018 Faenza (RA)
Tel. 0546 667280
Mail gabriele@studioventurelli.com

Firma dei tecnici ognuno per le proprie competenze

Rev. n.	data
REV 01	LUG 2023