COMUNE DI FAENZA

PROVINCIA: RAVENNA
REGIONE: EMILIA-ROMAGNA

UNIONE della ROMAGNA FAENTINA

Finanziato dall'Unione europea NextGenerationEU

Rigenerazione e ampliamento impianto sportivo e campo cross Monte Coralli
CUP J28E22000040006
Progetto di variante
all'Autorizzazione Paesaggistica n.301 del 01/09/2022 e n.375 del 14/10/2022

Proprietà/Committente: COMUNE DI FAENZA

DICEMBRE 2023

EDIFICIO MULTIFUNZIONALE

progetto di variante: piante, prospetti, sezioni e viste tridimensionali
prospetti dello stato comparativo

E_03v

scala 1:200

Responsabile del Procedimento:
D.ssa Benedetta Diamanti - Dirigente settore Cultura, Turismo e Promozione Economica Comune di Faenza

Progettazione architettonica e paesaggistica:

PAISA' LANDSCAPE
PAISA'
Architettura del Paesaggio - Stignani Associati S.R.L
Via Aiberoni, 4 - 48121 Ravenna (RA)
tel. 0544-217311
info@paisa.eu - www.paisa.eu
dott. Antonio Stignani
arch. Enrico Turini

Redazione grafica
arch. Michele Casamenti
arch. Enrico Bertozzi

Firma dei tecnici ognuno per le proprie competenze

Rev. n.	data

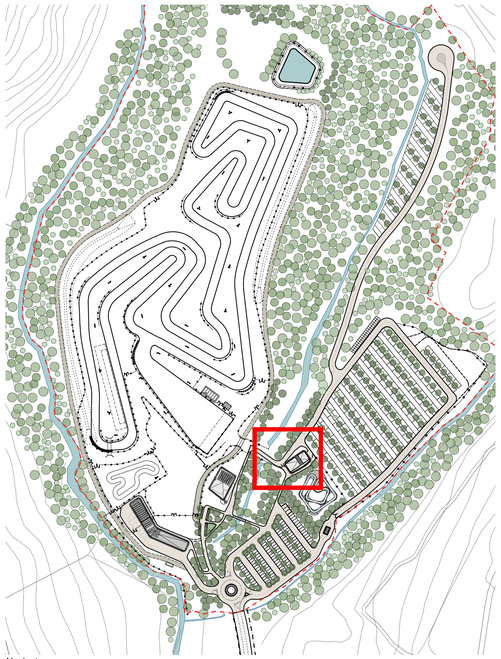

Navigatore

DESTINAZIONI_PT	SU (mq)
Rimessa bici Pumptruck	107.66 mq
Spogliatoio uomini	9.88 mq
Spogliatoio donne	6.42 mq

NB: i rapporti aeroilluminanti risultano tutti rispettati

Superficie coperta = 291.6 mq

Superficie Utile Lorda = 204.8 mq

Superficie Utile = 174.5 mq

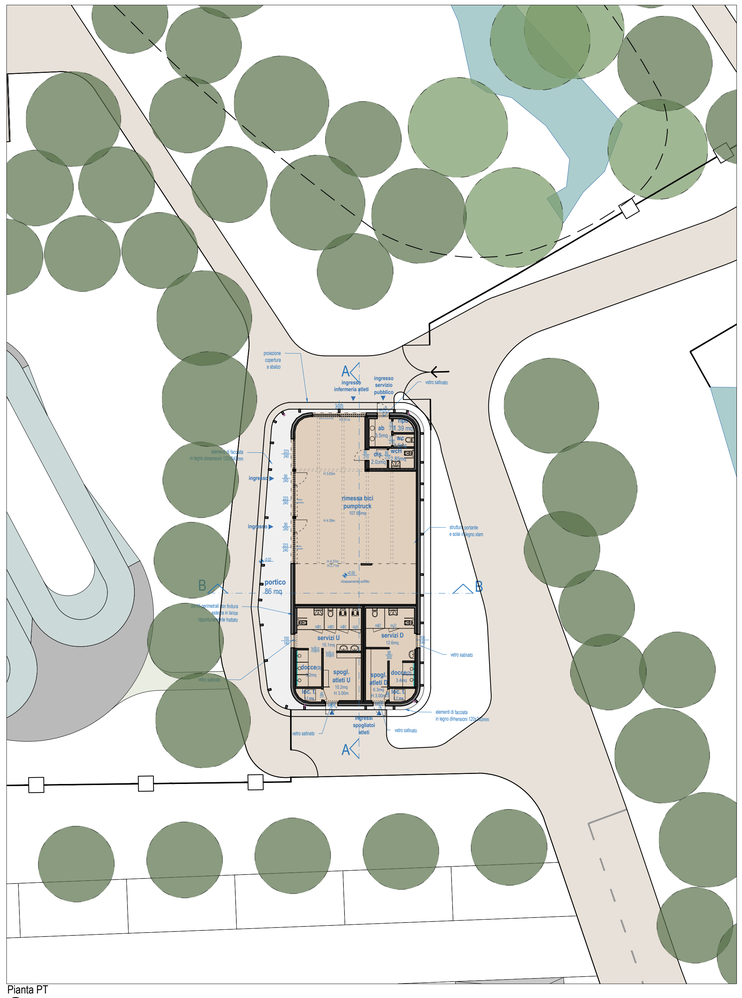

Pianta PT

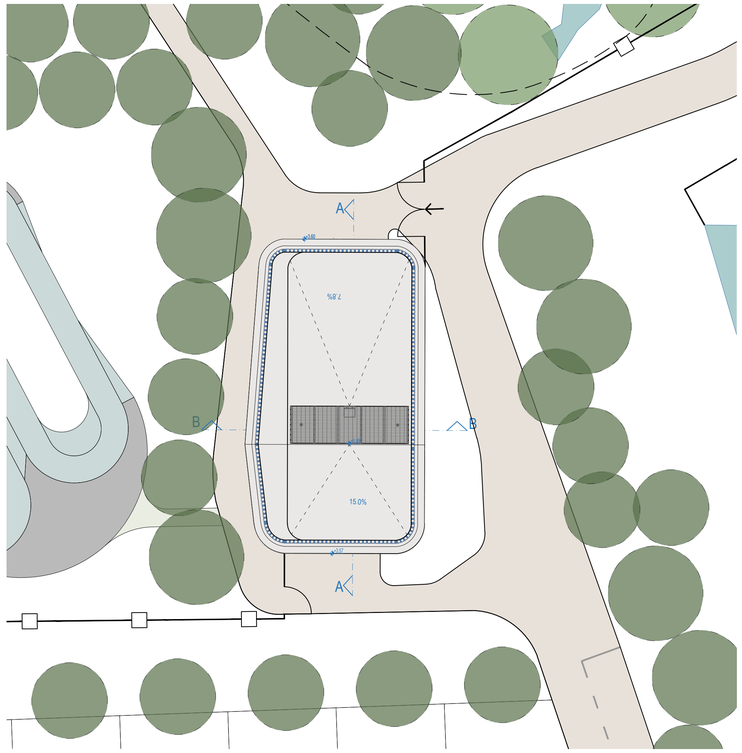

Pianta copertura

Vista fotorealistica

LEGENDA

01 - Copertura in lamiera grecata colore a scelta della DL al fine di integrare il più possibile i fabbricati con il contesto paesaggistico, come da prescrizione relativa al parere della Sovrintendenza. Le lattonerie perimetrali saranno in lamiera preverniciata color a scelta della DL.

02 - Pareti perimetrali con finitura esterna in legno opportunamente trattato

03 - Elementi di facciata in legno dimensioni 120x240mm

05 - Lamiera stirata per schermatura vano impianti

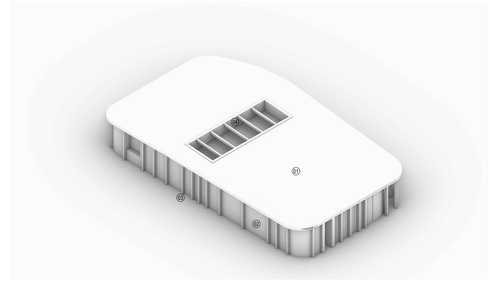

Vista assonometrica da Nord Est

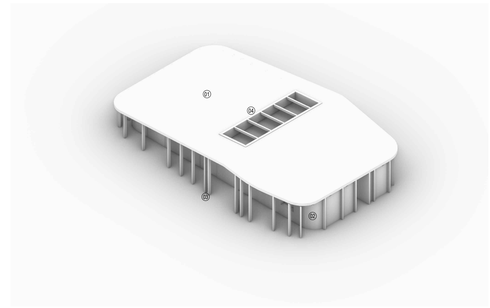

Vista assonometrica da Sud Ovest

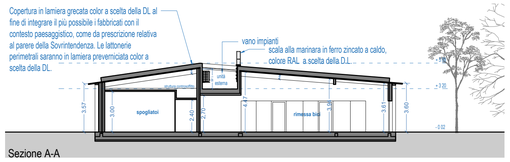

Sezione A-A

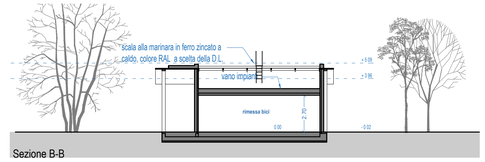

Sezione B-B

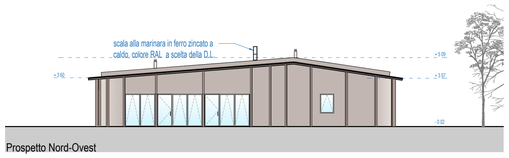

Prospetto Nord-Ovest

Prospetto Sud-Est

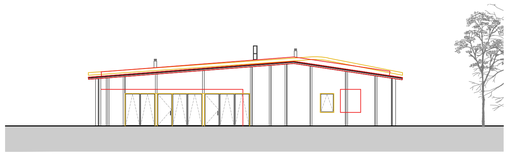

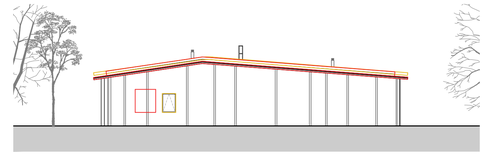

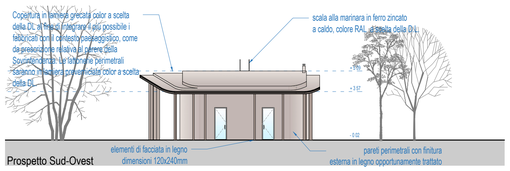

Prospetto Sud-Ovest
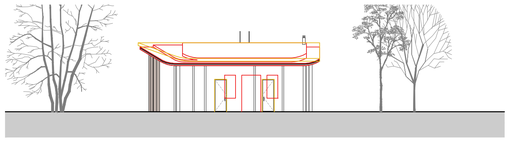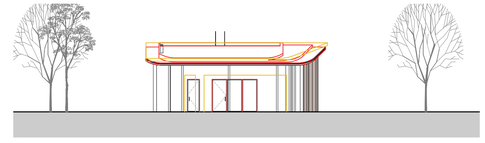
Prospetto Nord-Est