


Foto aerea



Foto aerea



Foto aerea

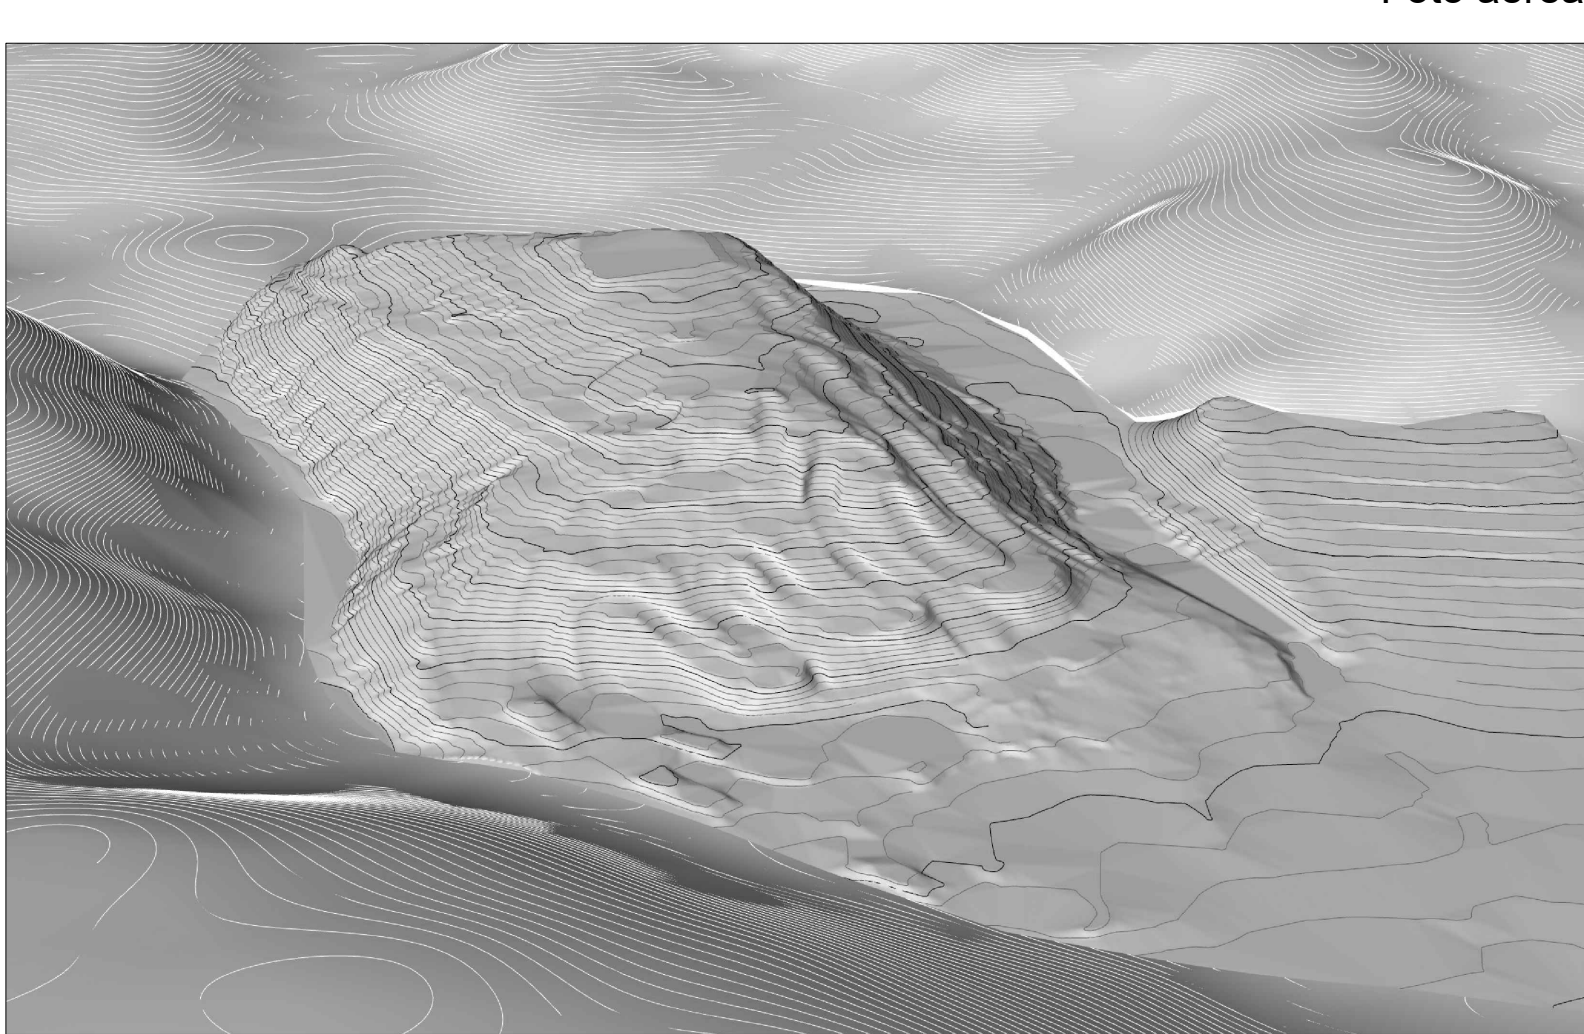

Modello digitale stato di fatto

COMUNE DI FAENZA

PROVINCIA: RAVENNA  
REGIONE: EMILIA-ROMAGNA



Rigenerazione e ampliamento impianto sportivo e campo cross Monte Coralli  
CUP J28E2200040006  
Progetto di variante

all'Autorizzazione Paesaggistica n.301 del 01/09/2022 e n.375 del 14/10/2022

Proprietà/Committente: COMUNE DI FAENZA

DICEMBRE 2023

Rilievo Stato di fatto e  
Documentazione fotografica

P\_01  
scala 1:1000

Responsabile del Procedimento:  
D.ssa Benedetta Diamanti - Dirigente settore Cultura, Turismo e Promozione Economica Comune di Faenza

Progettazione architettonica e paesaggistica:

PAISA  
Architettura del Paesaggio - Stignani Associati S.R.L.  
Via Albornoz, 4 - 48121 Ravenna (RA)  
tel. 0544/21311  
info@paissa.eu - www.paissa.eu  
dott. Antonio Stignani  
arch. Enrico Turini

Redazione grafica  
arch. Michele Casamenti  
arch. Enrico Bertozzi

Firma dei tecnici ognuno per le proprie competenze

Rev.	data

Planimetria generale stato di fatto\_Scala 1:1000