




Pavimentazione carrabile in terra stabilizzata_Scala 1:20

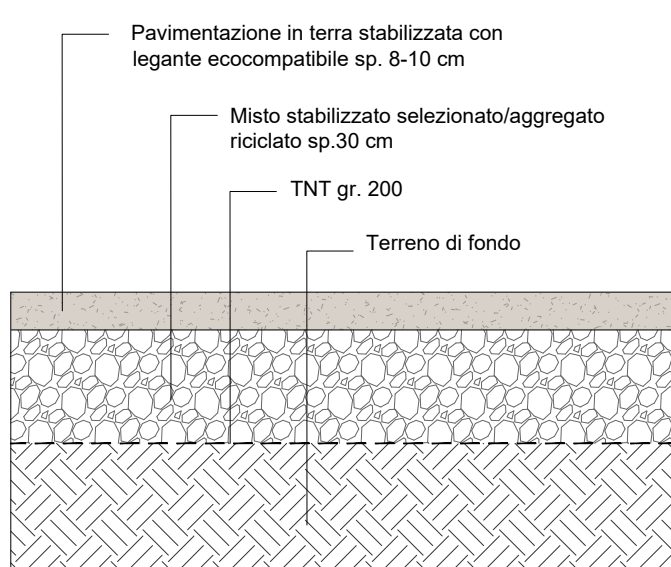


Pavimentazione ciclopedonale in terra stabilizzata_Scala 1:20

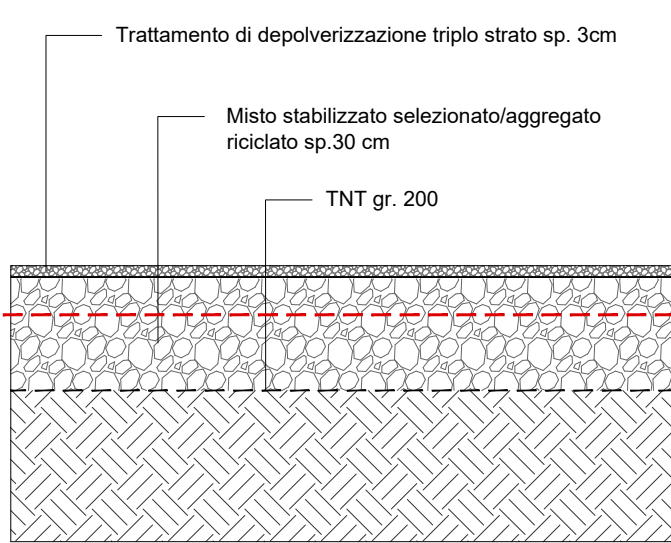


Pavimentazione con trattamento di depollverizzazione triplo strato_Scala 1:20

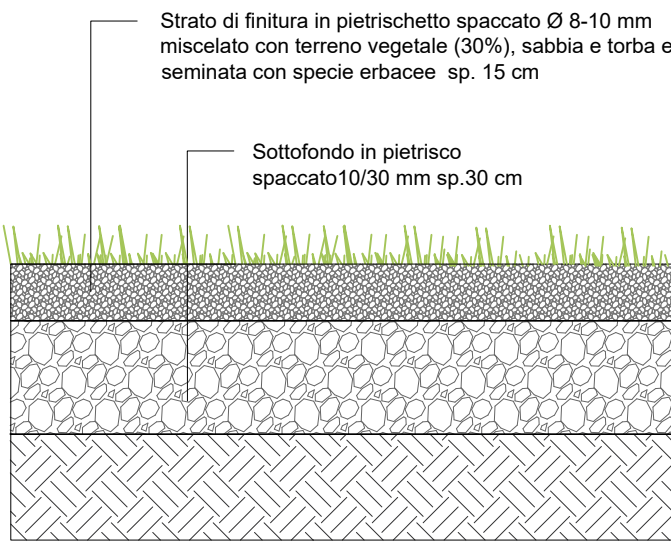

Parcheggi in ghiaia rinverdita_Scala 1:20

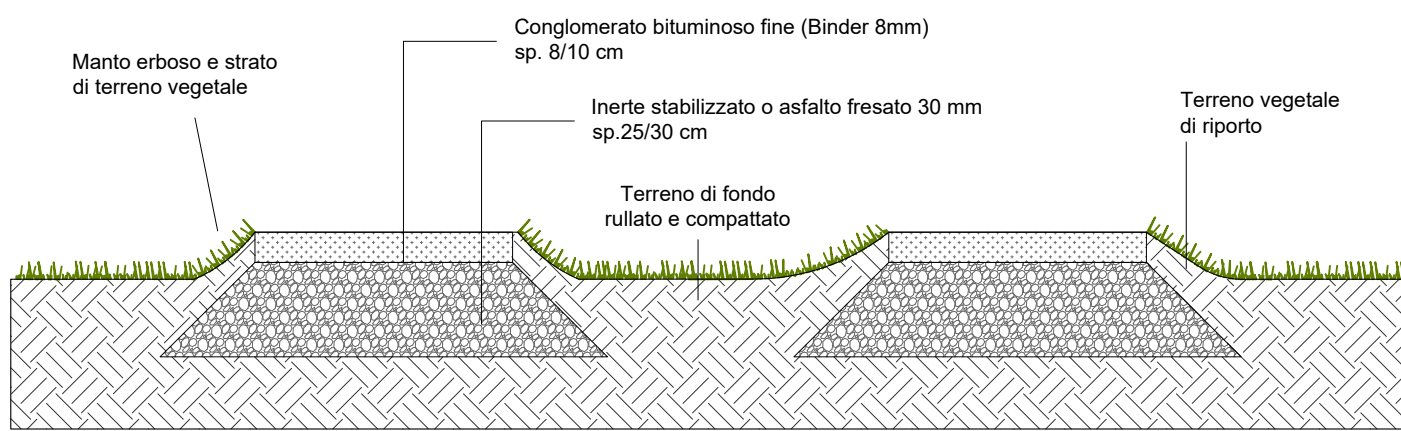

Dettaglio pista pump track_Scala 1:20

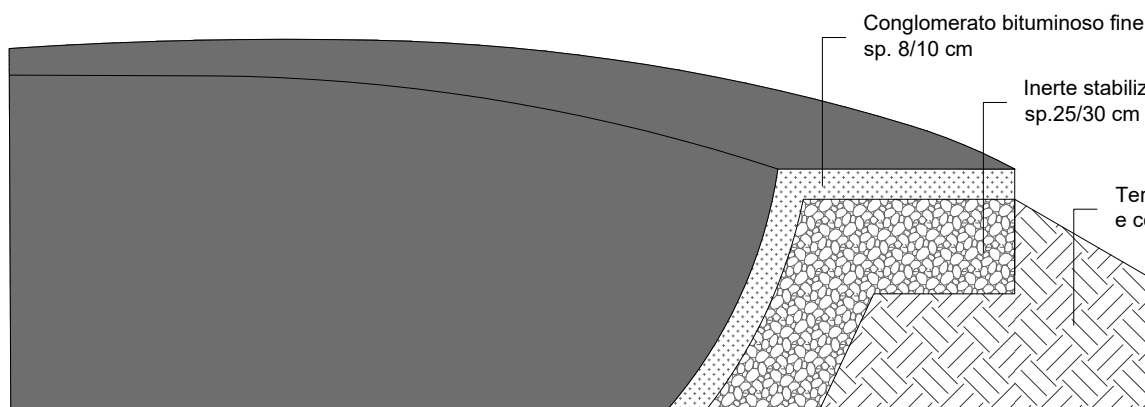

Dettaglio sponde pump track_Scala 1:20

COMUNE DI FAENZA

PROVINCIA: RAVENNA
REGIONE: EMILIA-ROMAGNA



Rigenerazione e ampliamento impianto sportivo e campo cross Monte Coralli
CUP J28E22000040006
Progetto di variante
all'Autorizzazione Paesaggistica n.301 del 01/09/2022 e n.375 del 14/10/2022
Proprietà/Committente: COMUNE DI FAENZA
DICEMBRE 2023

Pavimentazioni

P_05
scala 1:1000/20

Responsabile del Procedimento:
D.ssa Benedetta Diamanti - Dirigente settore Cultura, Turismo e Promozione Economica Comune di Faenza

Progettazione architettonica e paesaggistica:

PAISA PAISA
Architettura del Paesaggio - Stignani Associati S.R.L.
Via Albani, 4 - 48121 Ravenna (RA)
tel. 0544-217311
info@paissa.eu - www.paissa.eu
dott. Antonio Stignani
arch. Enrico Turini
Redazione grafica
arch. Michele Casamenti
arch. Enrico Bertozzi

Firma dei tecnici ognuno per le proprie competenze

Rev. n.	data

LEGENDA									
---	AREA DI INTERVENTO		TERRA BATTUTA		TERRA STABILIZZATA CARRIBILE		PAVIMENTAZIONE CARRIBILE Paddock		AREA A PRATO
---	CURVE DI LIVELLO		GHIAIA RINVERDITA		TERRA STABILIZZATA CICLOPEDONALE		PAVIMENTAZIONE PUMP TRACK		

Planimetria generale pavimentazioni_Scala 1:1000