



IMPIANTO FOTOVOLTAICO E OPERE CONNESSE "EGIDIO"

Potenza impianto 24,92 MWp



Regione Emilia Romagna

Comune di Ravenna (RA)



PROPONENTE
SORGENIA RENEWABLES s.r.l.
Via A. Algardi, 4 - 20148 Milano (MI) - P.IVA: 10300050969 - PEC: sorgenia.renewables@legalmail.it

COORDINAMENTO
RITONDA s.r.l.
Vicolo Bellaria, 12 - 48121 Ravenna (RA) - P.IVA: 02700600394 - PEC: ritonda@legalmail.it - tel+fax 0544 1824403 - mail: info@ritonda.it

PROGETTISTA ARCHITETTONICO
ARCH. GOLFERI ENRICO - OFFICINA DI ARCHITETTURA
Via Divisione Cremona, 2/B - 48011 Alfonsine (RA) - P.IVA: 02121670398 - PEC: officinadiarchitettura.pec@pec.it - tel+fax 0544 864353 - mail: info@officinadiarchitettura.it



COLLABORATORI

STUDIO AMBIENTALE
ING. DAVID NEGRINI, ING. ROBERTA MAZZOLANI - STUDIO ASSOCIATO NE.MA
Via Cavour, 67 - 40026 Imola (BO) - I.IVA: 02653670394 - PEC: studionema@legalmail.it - cel 351 8038331


PROGETTISTI ELETTRICI
ING. FABIO FABBRI
Via Trebeghino, 63/5 - 48024 Massa Lombarda (RA) - P.IVA: 01460110396 - PEC: fabiofabbr@ingpec.eu - tel+fax 0545 82383 - mail: f.fabbri@sico.nsl.it

ING. STEFANO CONTRI
Via dell'Automobilismo, 200 - 00142 Roma (RO) - P.IVA: 15433461009 - PEC: s.contri@pec.crding.roma.it - cell 346 4719346 - mail: studio@studiocntriciatola.com

Tavola generale inquadramento su IGM

SCALA	LIVELLO DI PROGETTAZIONE	CODICE ELABORATO	NOME FILE	DATA
		Tav01p_IGM		

REVISIONI					
REV.	DATA	DESCRIZIONE	ESEGUITO	VERIFICATO	APPROVATO

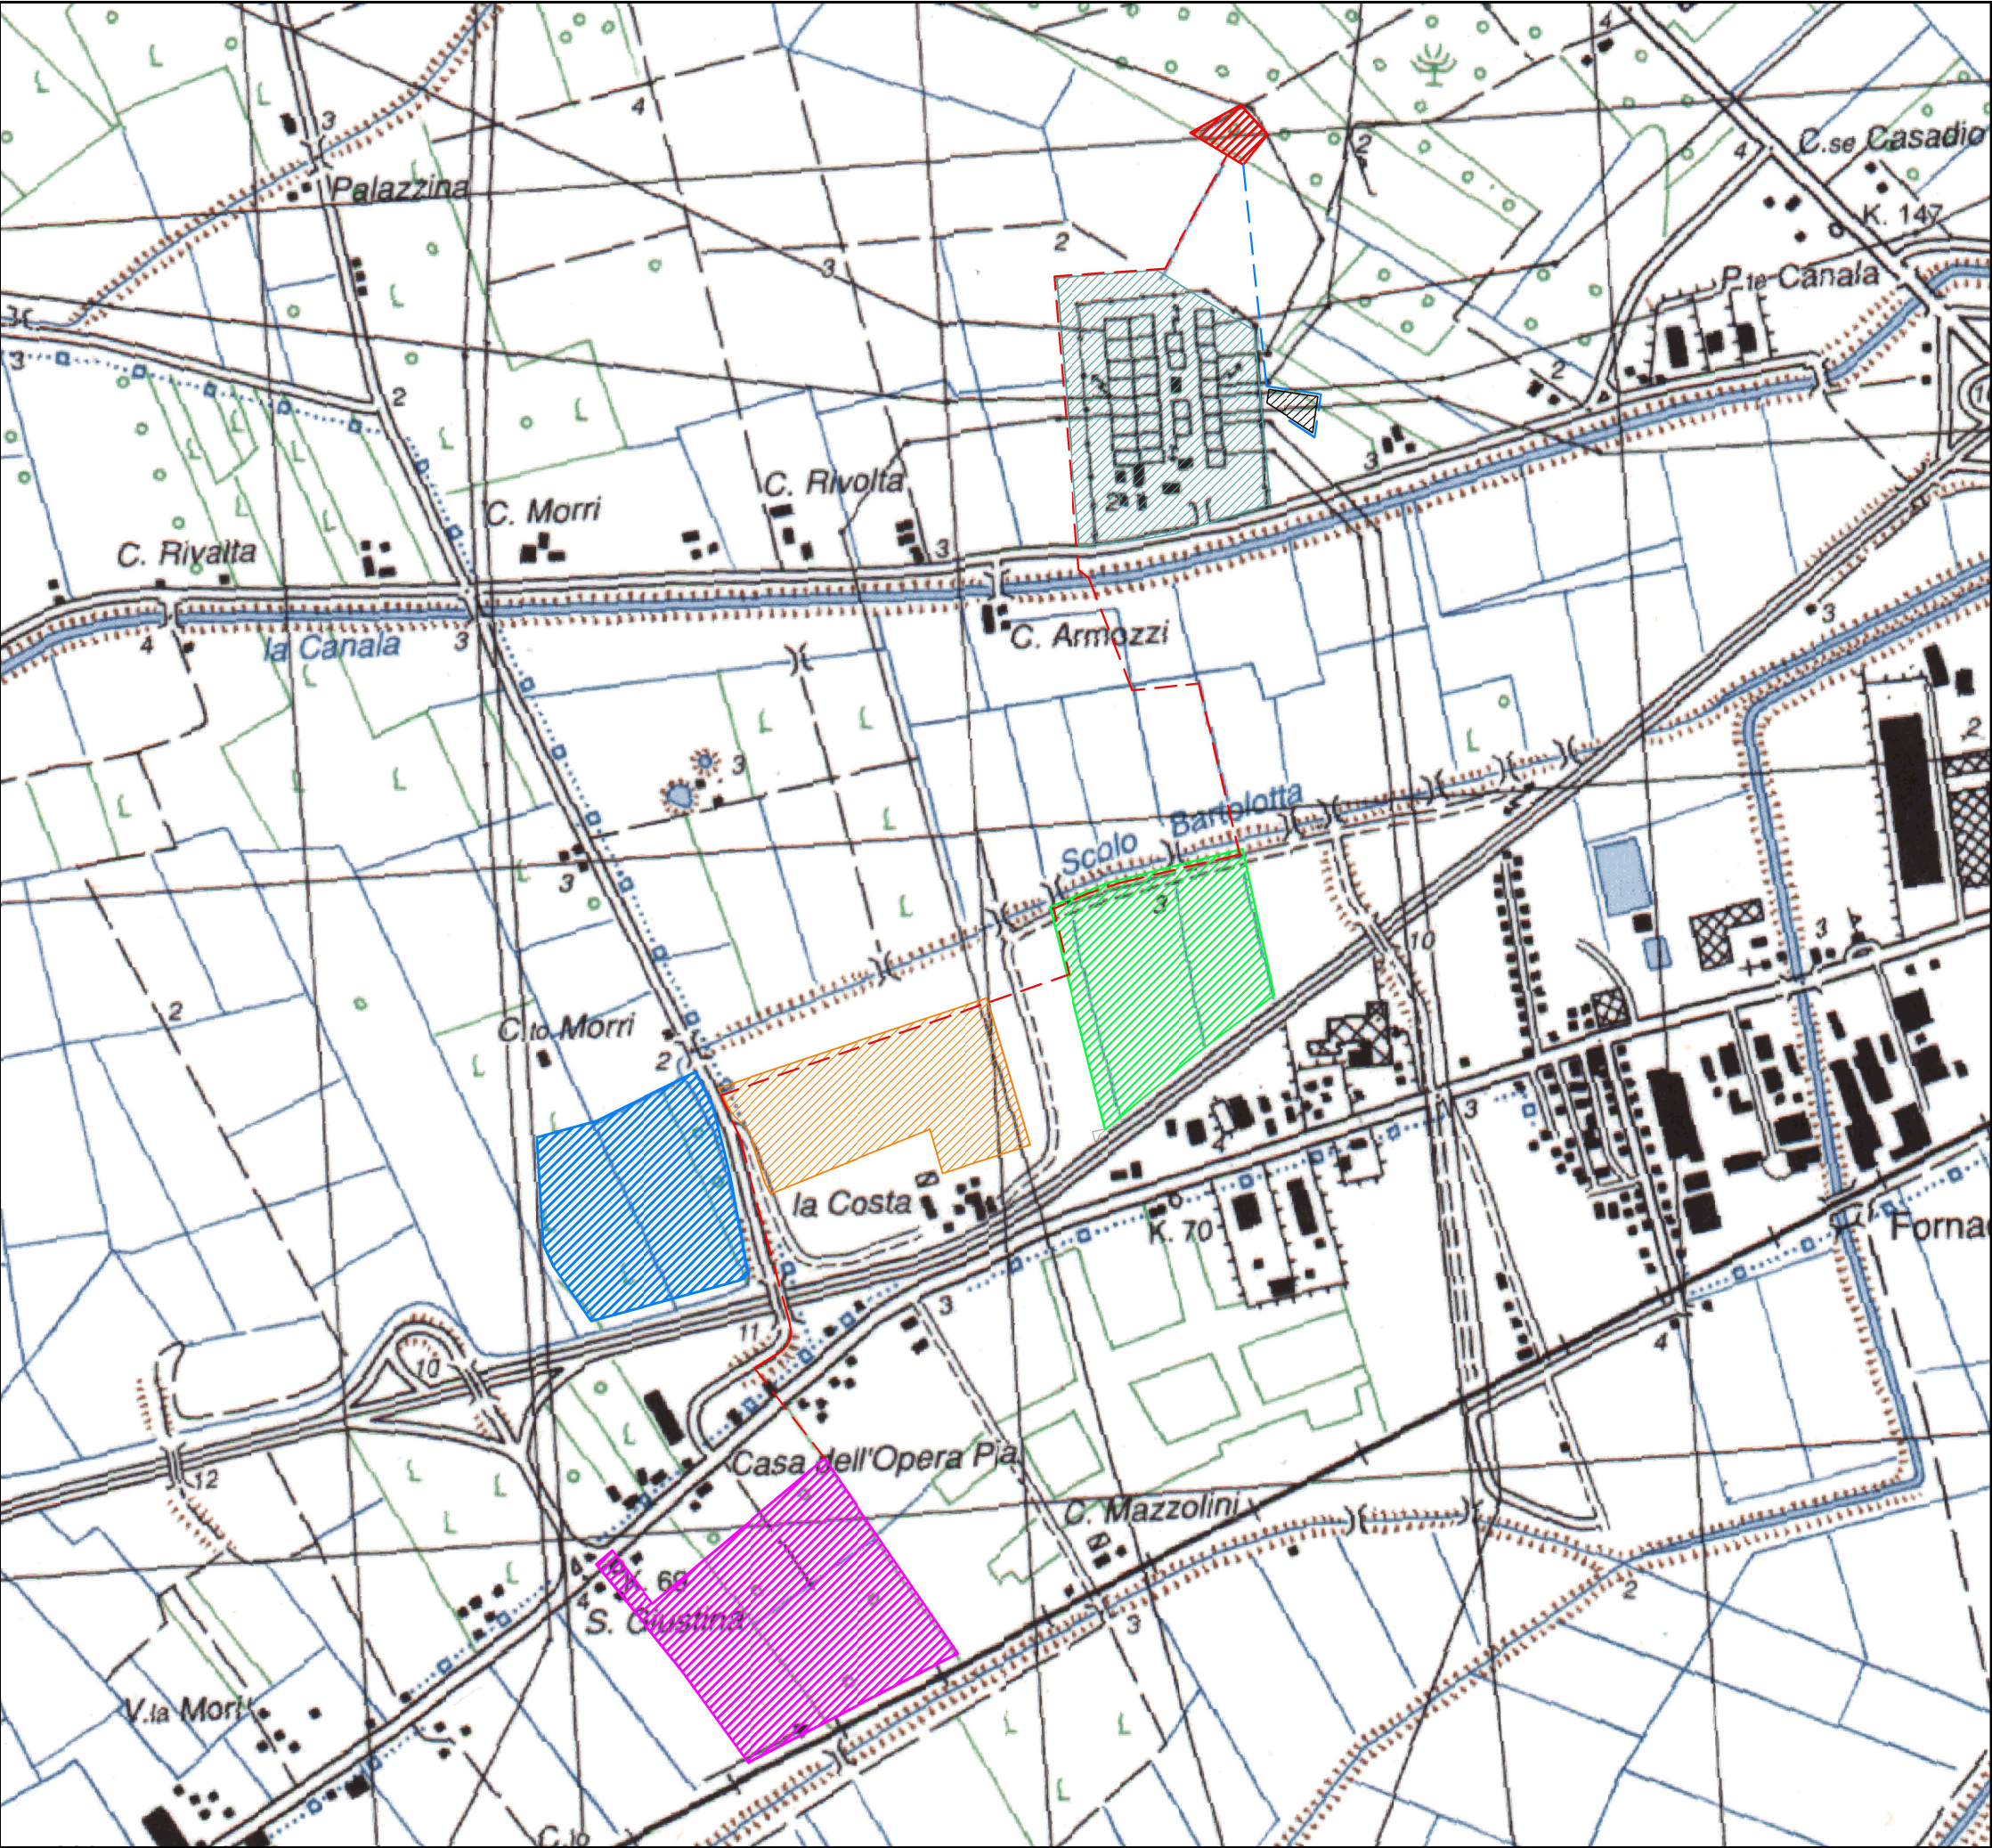

- LEGENDA:
- Sottostazione
 - Sottostazione opere in condominio
 - Sottostazione Terna
 - Lotto "GELSO"
 - Lotto "EGIDIO W"
 - Lotto "EGIDIO E"
 - Lotto "PROPAR"
 - Cavidotto 30kV
 - Cavidotto 132kV

Scala: 1:10.000

