

PROPRIONTE
SORGENIA RENEWABLES s.r.l.
Via S. Agapito, 4 - 48100 Ravenna (RA) - P.IVA: 0270000294 - PEC: sorgenia.renewables@legalmail.it

COORDINAMENTO
RITONDA s.r.l.
Via S. Stefano, 12 - 48121 Ravenna (RA) - P.IVA: 0270000294 - PEC: ritonda@legalmail.it - tel: +39 0544 182443 - mail: info@ritonda.it

PROGETTISTA ARCHITETTONICO
ARCH. GOLFIERI ENRICO - OFFICINA DI ARCHITETTURA
Via S. Stefano, 12 - 48121 Ravenna (RA) - P.IVA: 0270000294 - PEC: arch.officina@legalmail.it - tel: +39 0544 182443 - mail: info@officinaarchitettura.it

COLLABORATORI


STUDIO AMBIENTALE
ING. DAVID NEGRINI, ING. ROBERTA MAZZOLANI - STUDIO ASSOCIATO NE.MA
Via S. Stefano, 12 - 48121 Ravenna (RA) - P.IVA: 0270000294 - PEC: studio.associato@legalmail.it - tel: +39 0544 182443 - mail: info@studioassociato.it

PROGETTISTI ELETTRICI
ING. FABIO FABBRI
Via S. Stefano, 12 - 48121 Ravenna (RA) - P.IVA: 0270000294 - PEC: fabio.fabbri@legalmail.it - tel: +39 0544 182443 - mail: info@fabiofabbri.it

ING. STEFANO CONTINI
Via S. Stefano, 12 - 48121 Ravenna (RA) - P.IVA: 0270000294 - PEC: stefano.contini@legalmail.it - tel: +39 0544 182443 - mail: info@stefanocontini.it

Tavola Rilievo Campo Egidio E					
SCALA	INTERO DI PROGETTAZIONE	CODICE SUBORDINATO	FOVORE NLE	DATA	
		Tav.22p. Rilievo Campo Egidio E			
REVISIONI					
REV.	DATA	DESCRIZIONE	ESIGUITO	REPLICATO	APPROVATO

INQUADRAMENTO GENERALE SU CTR scala 1:25000

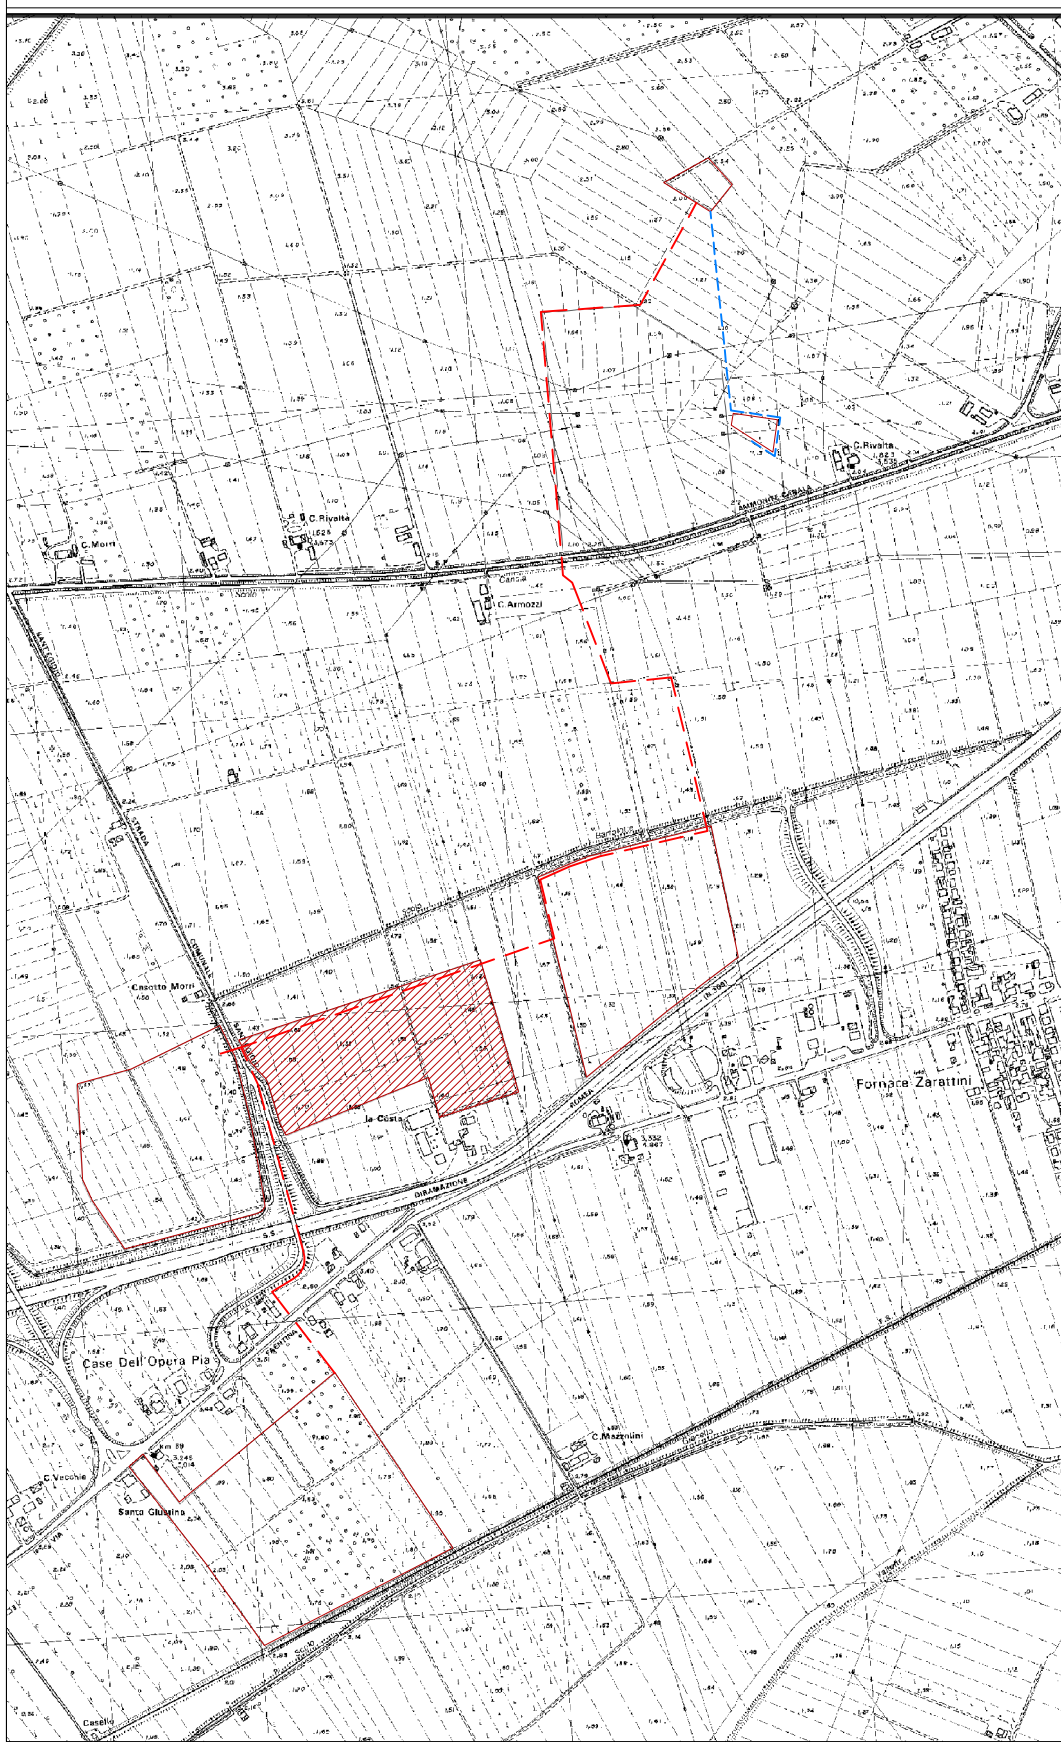

LEGENDA	
	Area Impianto
	Fascia di mitigazione arborea
	Strade di nuova realizzazione
	Recinzione
	Cancello di ingresso
	Struttura porta pannelli fotovoltaici tipo A 24x1
	Struttura porta pannelli fotovoltaici tipo B 48x1
	Cabina di trasformazione BT/MT
	Cabina ausiliaria
	Cavsdotto 30Kv
	Fascia di rispetto elettrodotto esistente
	Fascia di rispetto autostradale
	Fascia di rispetto area idonea 300m confine autostradale
	Punto altimetrico più basso della zona

