



PROPRONENTE
SORGENIA RENEWABLES s.r.l.
Via V. Agnelli, 4 - 40138 Bologna (BO) - P.IVA: 02700000391 - PEC: sorgenia.renewables@regional.it

COORDINAMENTO
RITONDA s.r.l.
Viale Belfiore, 12 - 48121 Ravenna (RA) - P.IVA: 02700000391 - PEC: ritonda@regional.it - tel: +39 0544 1824433 - email: info@ritonda.it

PROGETTISTA ARCHITETTONICO
ARCH. GOLFERI ENRICO - OFFICINA DI ARCHITETTURA
Via Giuseppe Garibaldi, 2/1 - 48011 Ravenna (RA) - P.IVA: 02700000391 - PEC: info@officinadiarchitettura.it - tel: +39 0544 844552 - email: info@officinadiarchitettura.it

COLLABORATORI

STUDIO AMBIENTALE
ING. DAVID NEGRINI, ING. ROBERTA MAZZOLANI - STUDIO ASSOCIATO NE.MA
Via Garibaldi, 4/2 - 48011 Ravenna (RA) - P.IVA: 02700000391 - PEC: studioassociatonema@regional.it - tel: +39 0544 844552 - email: info@studioassociatonema.it


PROGETTISTI ELETTRICI
ING. FABIO FABBRI
Via Tevere, 42/5 - 48011 Ravenna (RA) - P.IVA: 02700000391 - PEC: fabiofabbri@regional.it - tel: +39 0544 844552 - email: fabiofabbri@regional.it

ING. STEFANO CONTI
Via dell'Industria, 200 - 00142 Roma (RM) - P.IVA: 15432461009 - PEC: conti@studiocontikidna.com - tel: +39 06 4710244 - email: studio@studiocontikidna.com

Tavola Rilievo Campo Egidio W

SCALA	AVVIO DI PROGETTAZIONE	CODICE ELABORATO	NOTE REL	DATA	
		Tav23p_Rilievo Campo Egidio W			
REVISIONI					
REV	DATA	DESCRIZIONE	ESQUITO	VERIFICATO	APPROVATO

INQUADRAMENTO GENERALE SU CTR scala 1:25000

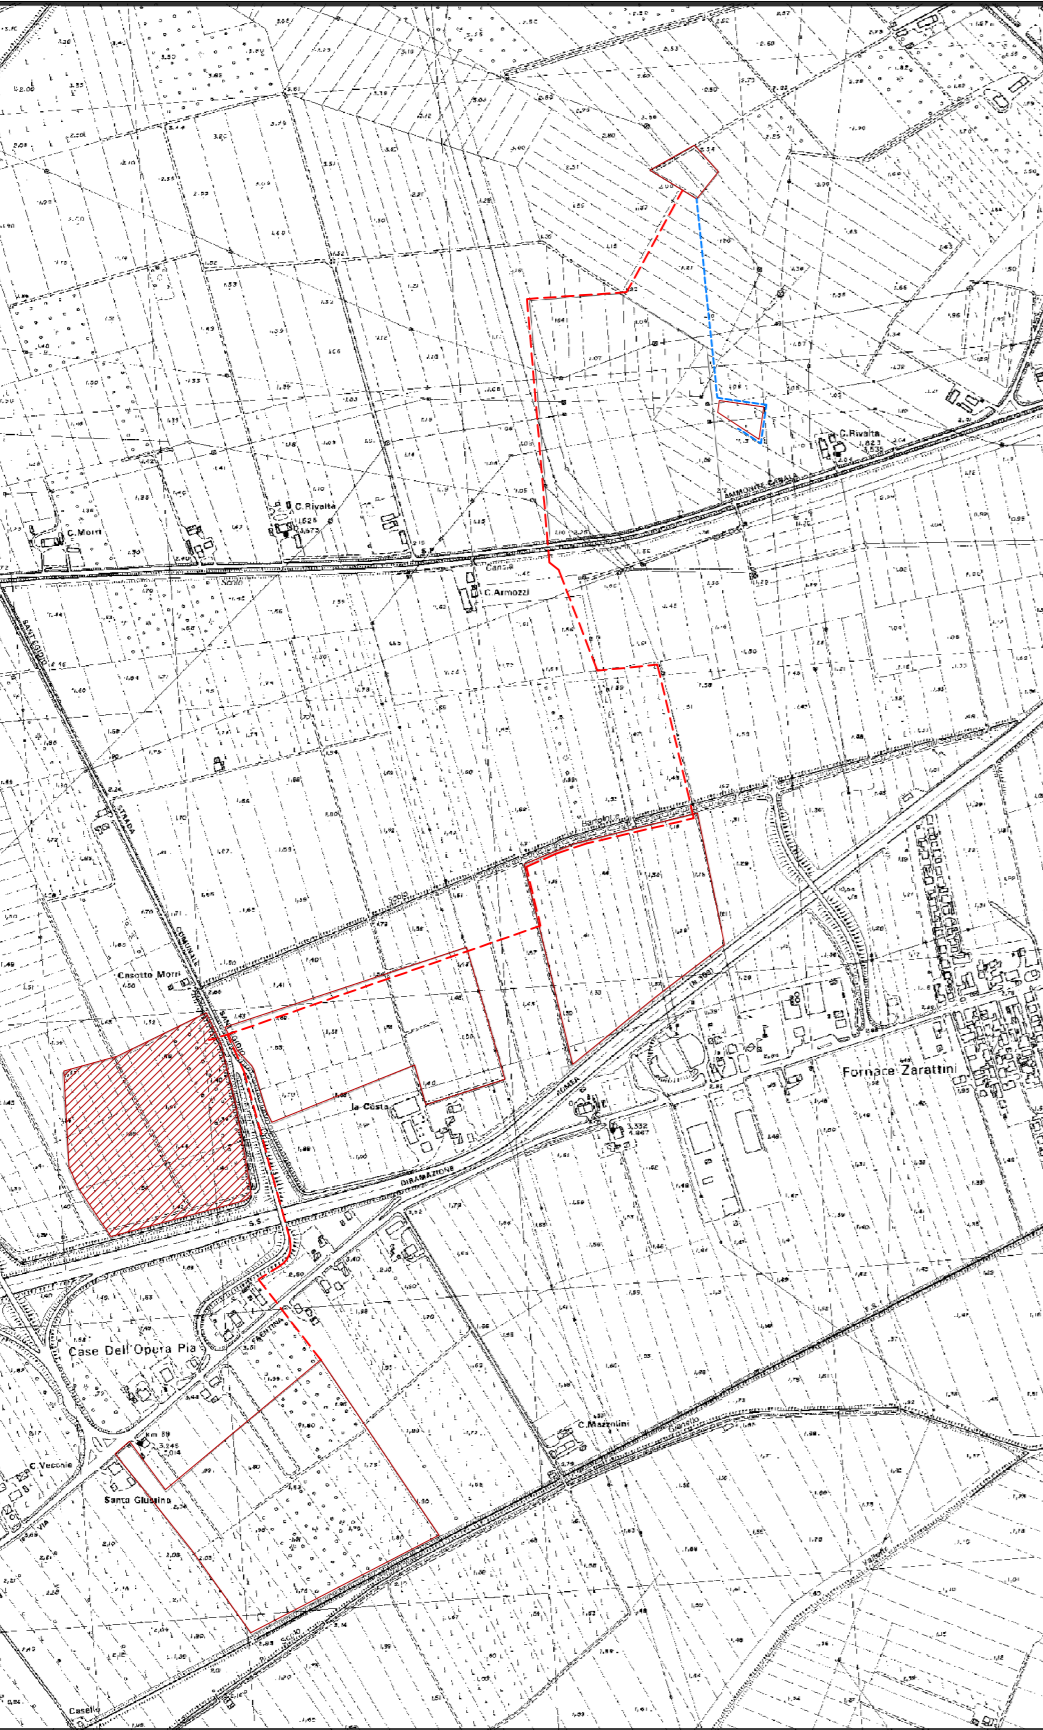

LEGENDA

	Area impianto
	Fascia di mitigazione arborea
	Strade di nuova realizzazione
	Recinzione
	Cancello di ingresso
	Struttura porta pannelli fotovoltaici tipo A 24x1
	Struttura porta pannelli fotovoltaici tipo B 48x1
	Cabina di trasformazione BT/MT
	Cabina ausiliaria
	Caviddotto 30kV
	Fascia di rispetto elettrodotto esistente
	Fascia di rispetto autostradale
	Fascia di rispetto area idonea 300m confine autostradale
	Fascia di rispetto canale consortile
	Punto altimetrico più basso della zona

