



IMPIANTO FOTOVOLTAICO E OPERE CONNESSE "EGIDIO"

Potenza impianto 24,92 MWp



Regione Emilia Romagna

Comune di Ravenna (RA)



PROPONENTE

SORGENIA RENEWABLES s.r.l.

Via A. Algardi, 4 - 20148 Milano (MI) - P.IVA: 10300050969 - PEC: sorgenia.renewables@legalmail.it

COORDINAMENTO

RITONDA s.r.l.

Vicolo Bellaria, 12 - 48121 Ravenna (RA) - P.IVA: 02700600394 - PEC: ritonda@legalmail.it - tel+fax 0544 1824403 - mail: info@ritonda.it

PROGETTISTA ARCHITETTONICO

ARCH. GOLFIERI ENRICO - OFFICINA DI ARCHITETTURA

Via Divisione Cremona, 2/B - 48011 Alfonsine (RA) - P.IVA: 02121670398 - PEC: officinadiarchitettura.pec@pec.it - tel+fax 0544 864353 - mail: info@officinadiarchitettura.it



COLLABORATORI

STUDIO AMBIENTALE

ING. DAVID NEGRINI, ING. ROBERTA MAZZOLANI - STUDIO ASSOCIATO NE.MA

Via Cavour, 67 - 40026 Imola (BO) - P.IVA: 02653670394 - PEC: studionema@legalmail.it - cel 351 8038331

PROGETTISTI ELETTRICI

ING. FABIO FABBRI

Via Trebeghino, 63/5 - 48024 Massa Lombarda (RA) - P.IVA: 01460110396 - PEC: fabiofabbr@ingpec.eu - tel+fax 0545 82383 - mail: f.fabbri@siconsrl.it


ING. STEFANO CONTRI

Via dell'Automobilismo, 200 - 00142 Roma (RO) - P.IVA: 15433461009 - PEC: s.contri@pec.ording.roma.it - cell 346 4719346 - mail: studio@studiocontriciotola.com

Tavola Layout Sottostazione Condominio

SCALA	LIVELLO DI PROGETTAZIONE	CODICE ELABORATO	NOME FILE	DATA
		Tav27p_Layout Sottostazione Condominio		

REVISIONI					
REV.	DATA	DESCRIZIONE	ESEGUITO	VERIFICATO	APPROVATO

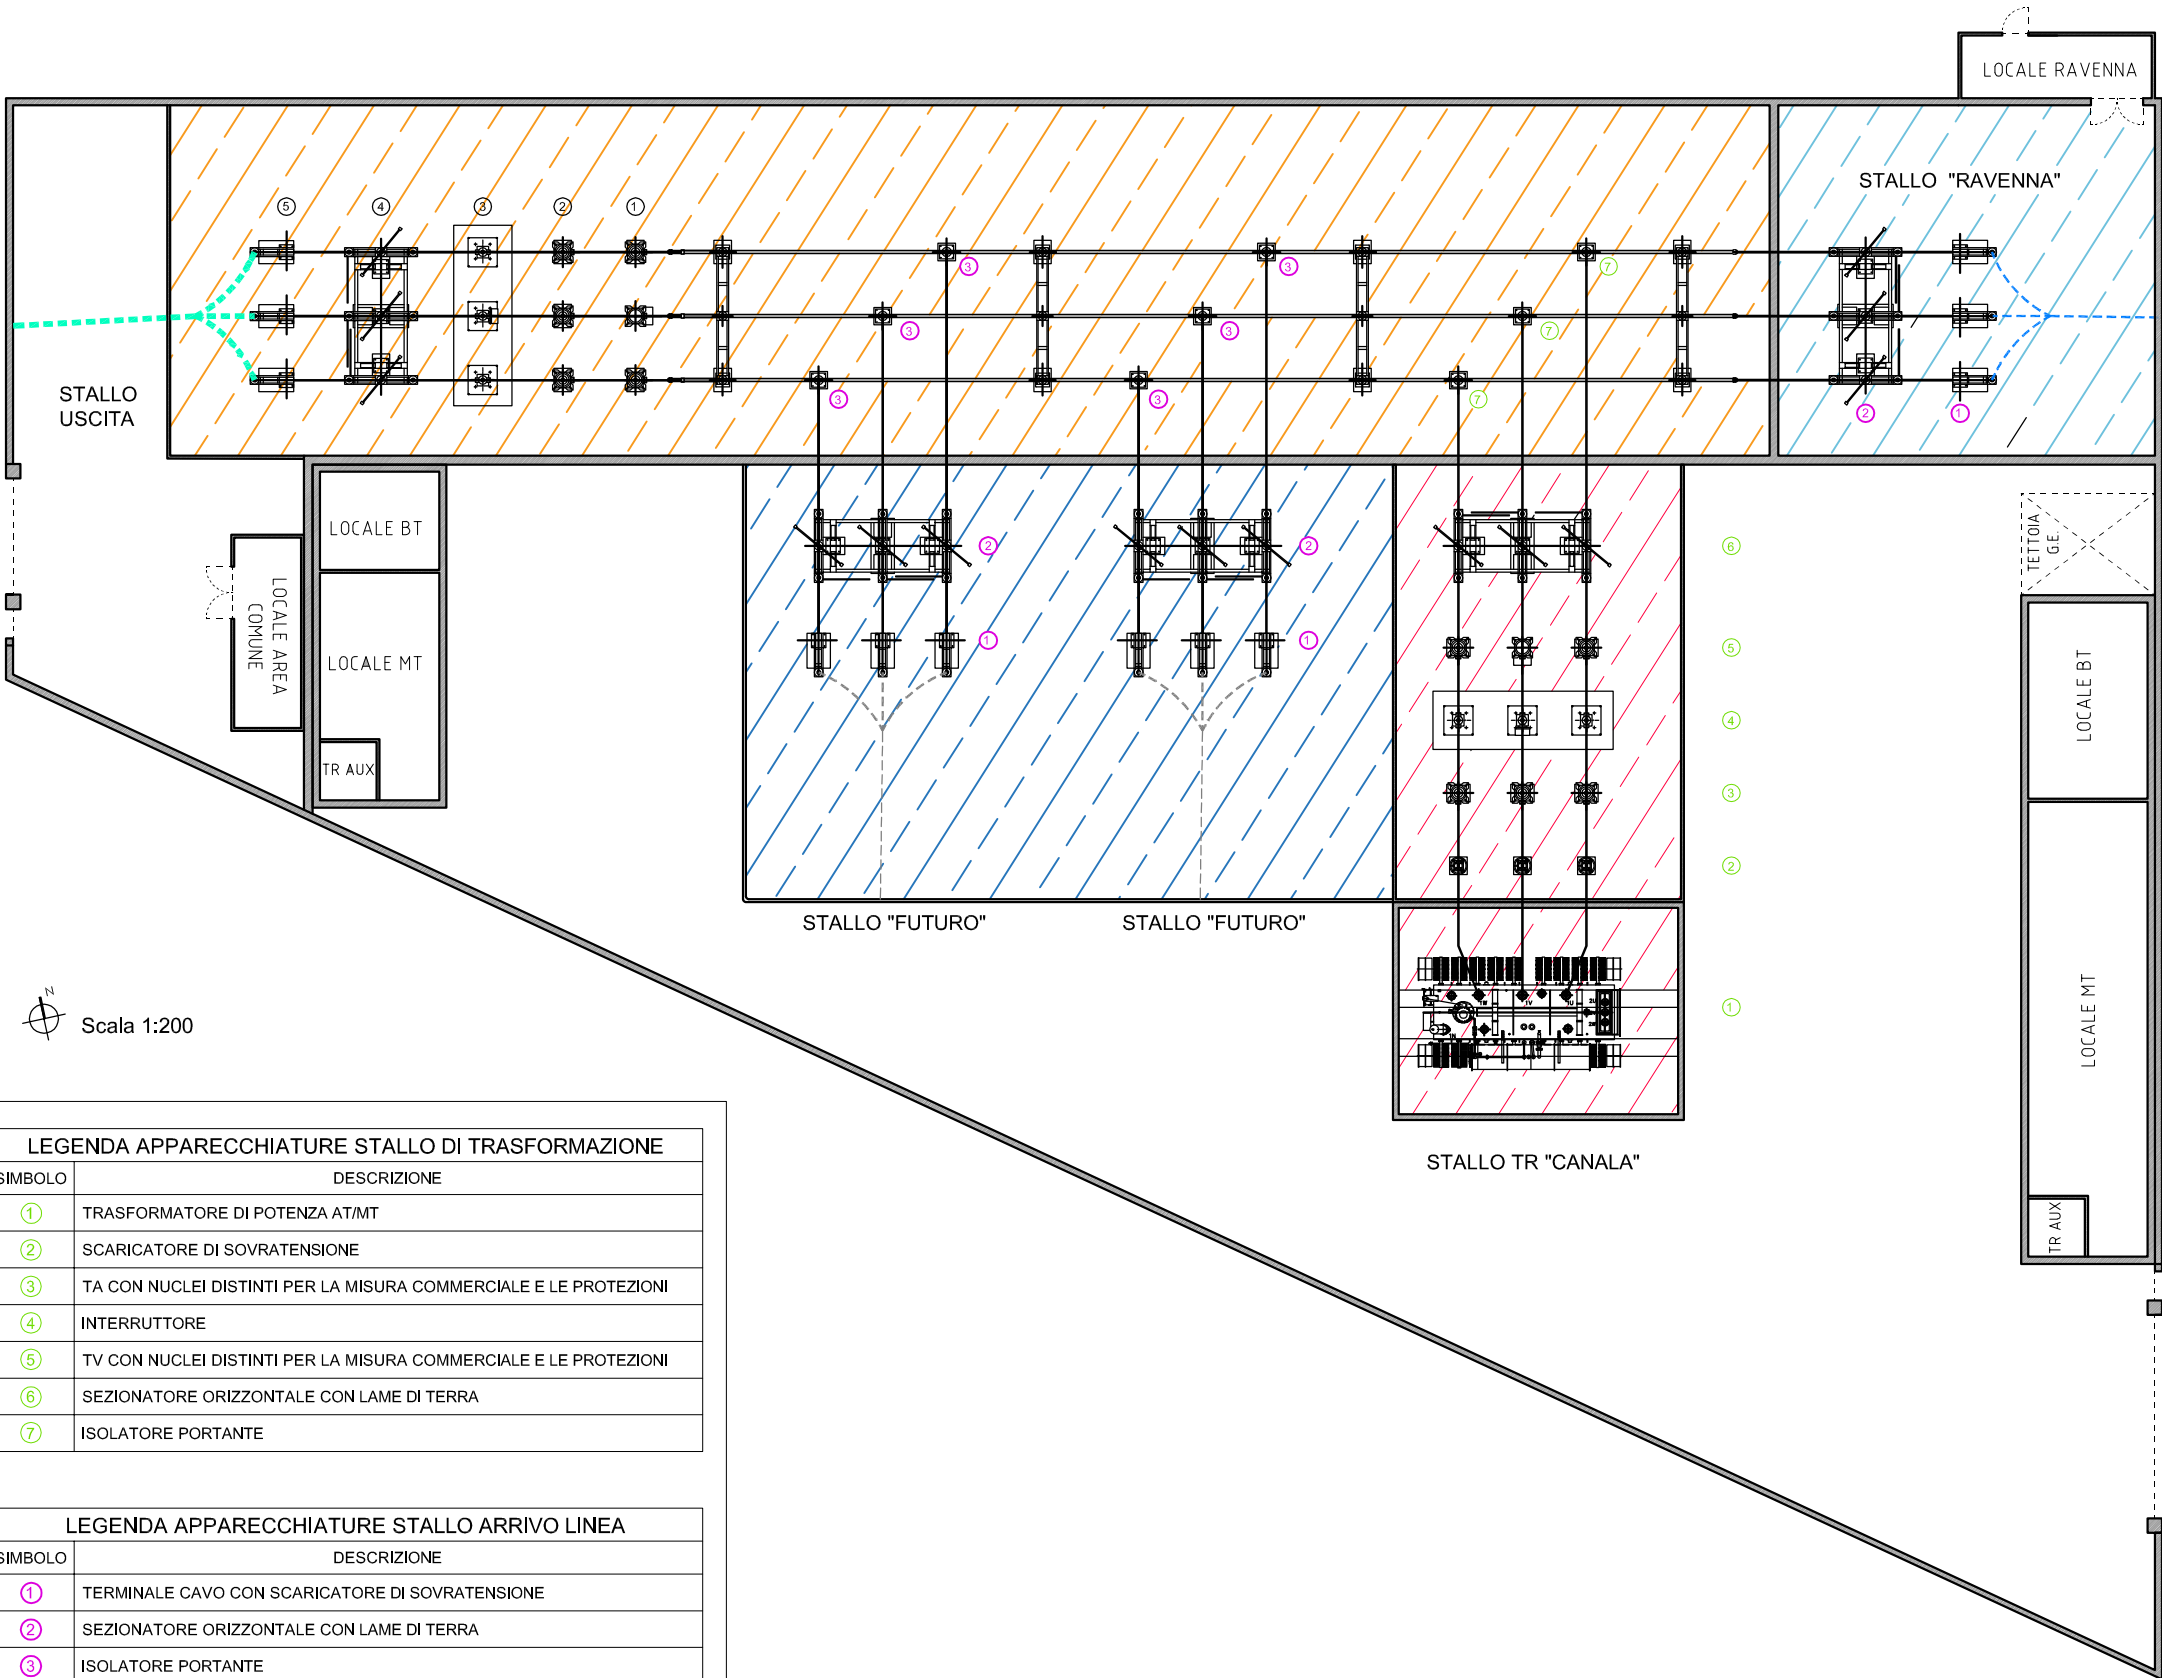

LEGENDA APPARECCHIATURE STALLO DI TRASFORMAZIONE	
SIMBOLO	DESCRIZIONE
①	TRASFORMATORE DI POTENZA AT/MT
②	SCARICATORE DI SOVRATENSIONE
③	TA CON NUCLEI DISTINTI PER LA MISURA COMMERCIALE E LE PROTEZIONI
④	INTERRUTTORE
⑤	TV CON NUCLEI DISTINTI PER LA MISURA COMMERCIALE E LE PROTEZIONI
⑥	SEZIONATORE ORIZZONTALE CON LAME DI TERRA
⑦	ISOLATORE PORTANTE

LEGENDA APPARECCHIATURE STALLO ARRIVO LINEA	
SIMBOLO	DESCRIZIONE
①	TERMINALE CAVO CON SCARICATORE DI SOVRATENSIONE
②	SEZIONATORE ORIZZONTALE CON LAME DI TERRA
③	ISOLATORE PORTANTE

LEGENDA APPARECCHIATURE STALLO PARTENZA LINEA	
SIMBOLO	DESCRIZIONE
①	TV DI PROTEZIONE
②	TA DI PROTEZIONE
③	INTERRUTTORE
④	SEZIONATORE ORIZZONTALE CON LAME DI TERRA
⑤	TERMINALE CAVO CON SCARICATORE

LEGENDA	
AREE SOTTOSTAZIONE ELETTRICA DI UTENZA	
	AREA COMUNE
	AREA DISPONIBILE PER FUTURI AMPLIAMENTI
	STALLO DI TRASFORMAZIONE "CANALA SRL"
	STALLO ARRIVO LINEA AT "RAVENNA SRL"