

PROPRONENTE
SORGENIA RENEWABLES s.r.l.
Via Salaria, 2 - 00186 Roma (RM) - P.IVA: 0200000269 - PEC: sorgenia.renewables@legalmail.it

COORDINAMENTO
RITONDA s.r.l.
Via Bellini, 12 - 48121 Ravenna (RA) - P.IVA: 0270000274 - PEC: ritonda@legalmail.it - tel: +39 0544 180432 - e-mail: info@ritonda.it

PROGETTISTA ARCHITETTONICO
ARCH. GOLFIERI ENRICO - OFFICINA DI ARCHITETTURA
Via Giuseppe Garibaldi, 201 - 40131 Bologna (BO) - P.IVA: 0351210369 - PEC: officina@legalmail.it - tel: +39 0544 564553 - e-mail: info@officinaarchitettura.it


COLLABORATORI

STUDIO AMBIENTALE
ING. DAVID NEGRINI, ING. ROBERTA MAZZOLANI - STUDIO ASSOCIATO NE.MA
Via Cassanese, 47 - 40060 Imola (BO) - P.IVA: 0360000269 - PEC: studio@legalmail.it - tel: +39 059 232323

PROGETTISTI ELETTRICI
ING. FABIO FABBRI
Via Tevere, 62/5 - 40139 Bologna (BO) - P.IVA: 03140210286 - PEC: fabiofabbri@legalmail.it - tel: +39 0544 822323 - e-mail: fabiofabbri@studiosda.it

ING. STEFANO CONTINI
Via dell'Industria, 202 - 00142 Roma (RM) - P.IVA: 15432401000 - PEC: s.contini@pec.ingem.it - tel: +39 06 4710346 - e-mail: studio@studiosda.com

Tavola Layout Campo Egidio W					
SCALA	UTILE DI PROGETTAZIONE	CODICE EUROPEO	FOVIE REL	DATA	
		Tav30p_Laout Campo Egidio W			
REVISIONI					
REV.	DATA	DESCRIZIONE	ESIGURO	REPLICATO	APPROVATO

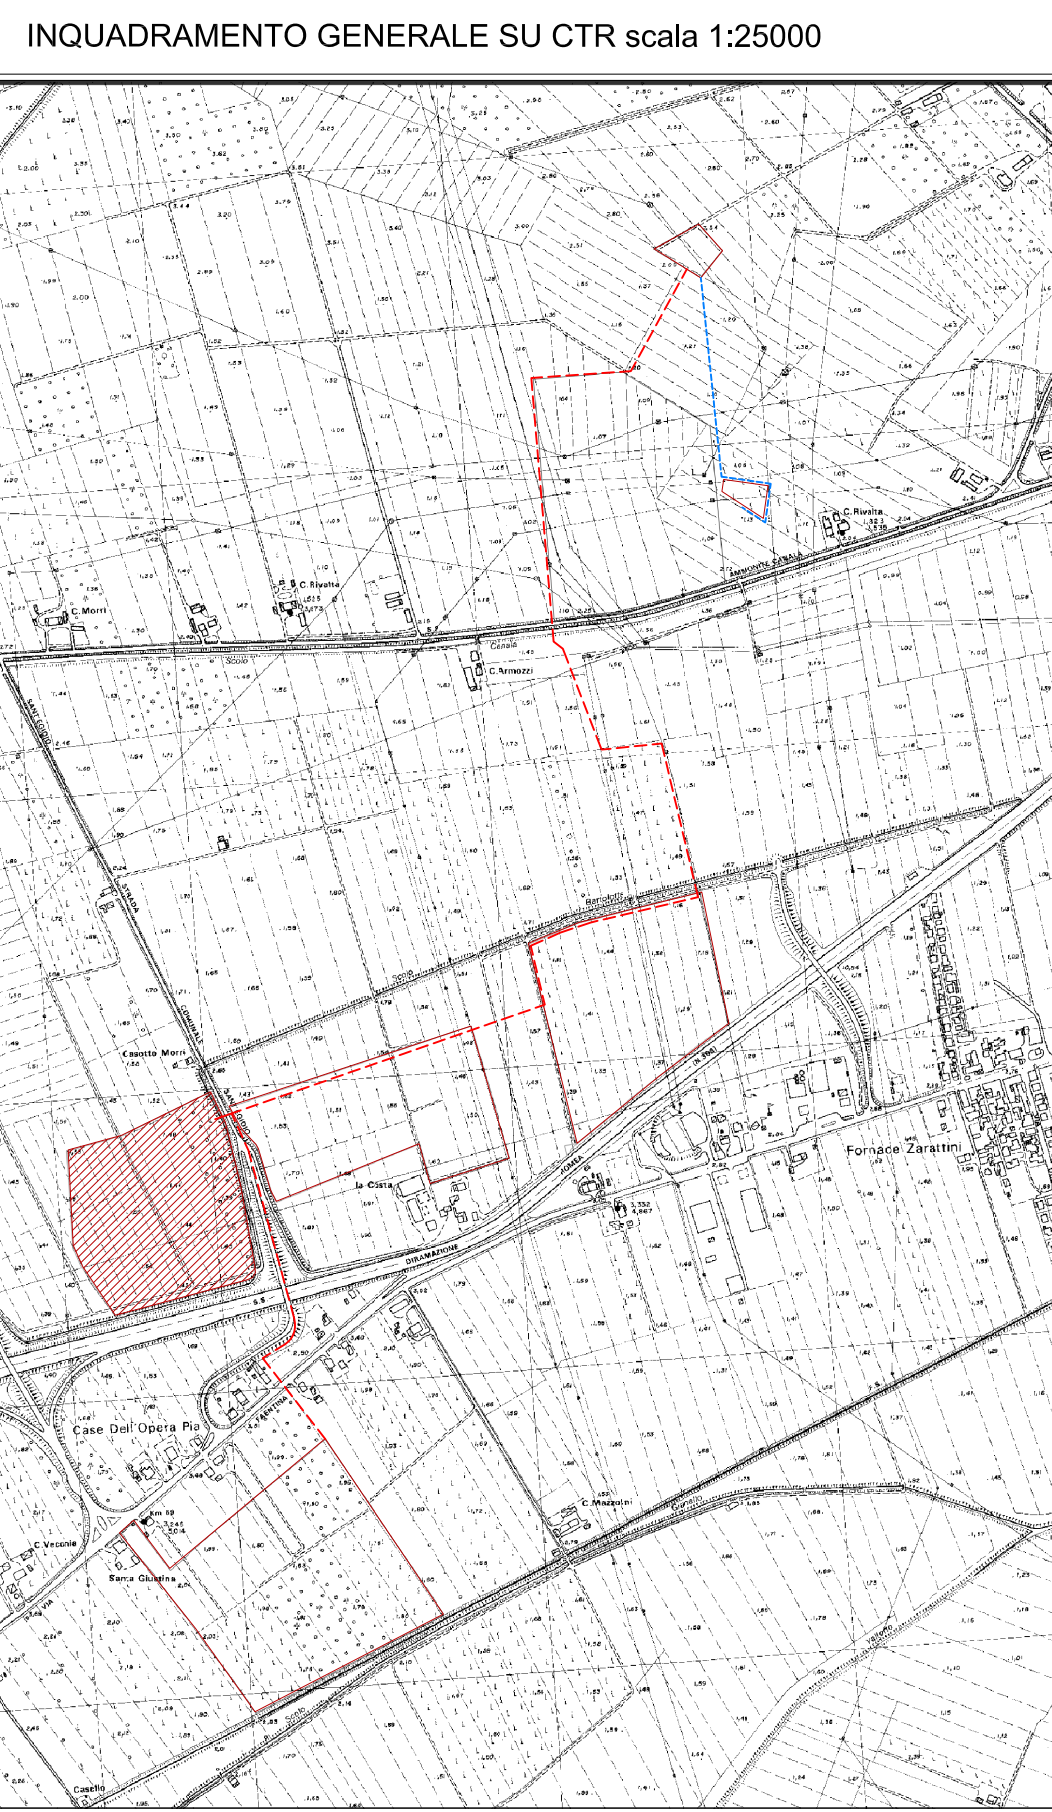

LEGENDA	
	Area impianto
	Fascia di mitigazione arborea
	Strade di nuova realizzazione
	Recinzione
	Cancello di ingresso
	Struttura porta pannelli fotovoltaici tipo A 24x1 (15,84Kw) n° 39
	Struttura porta pannelli fotovoltaici tipo B 48x1 (31,68Kw) n° 176
	Cabina di trasformazione BT/MT
	Cabina ausiliaria
	Cavidotto 30Kv
	Fascia di rispetto elettrodotti esistenti
	Fascia di rispetto autostradale
	Fascia di rispetto area idonea 300m confine autostradale
	Fascia di rispetto canale consortile

