

PROponente
SORGENIA RENEWABLES s.r.l.
Via A. Algarotti, 4 - 20140 Milano (MI) - P.IVA: 1000050269 - PEC: sorgenia.renewables@legalmail.it

COORDINAMENTO
RITONDA s.r.l.
 Viale Bellaria, 12 - 48121 Ravenna (RA) - P.IVA: 02703600294 - PEC: ritonda@legalmail.it - tel.-fax 0544 1824403 - e-mail info@ritonda.it

PROGETTISTA ARCHITETTONICO
 ARCH. GOLFIERI ENRICO - OFFICINA DI ARCHITETTURA
 Via Divisione Cremona, 2/B - 48011 Albareto (RA) - P.IVA: 02121670290 - PEC: ufficio@architettura.golfieri.it - tel: +39 0544 064253 - e-mail: info@ufficioarchitettura.it

COLLABORATORI

STUDIO AMBIENTALE
ING. DAVID NEGRINI, ING. ROBERTA MAZZOLANI - STUDIO ASSOCIATO NE.MA
Via Canova, 57 - 40026 Inola (BO) - P.BOX 02653670294 - PEC: studioma@legalmail.it - tel. 051 8038331


PROGETTISTI ELETTRICI
ING. FABIO FABBRI
Via Trebagnino, 63/5 - 48024 Massa Lombarda (RA) - P.N.: 01460110396 - PEC: f.fabbri@ingpec.eu - tel + fax 0545 82383 - mail: f.fabbri@iscanet.it

ING. STEFANO CONTRI
Via dell'Automobile, 200 - 00142 Roma (RC) - P.R.N.: 15433461009 - PEC: s.contri@pec.oring.roma.it - cell 346 4719346 - mail: studio@studiocontriciclotola.com







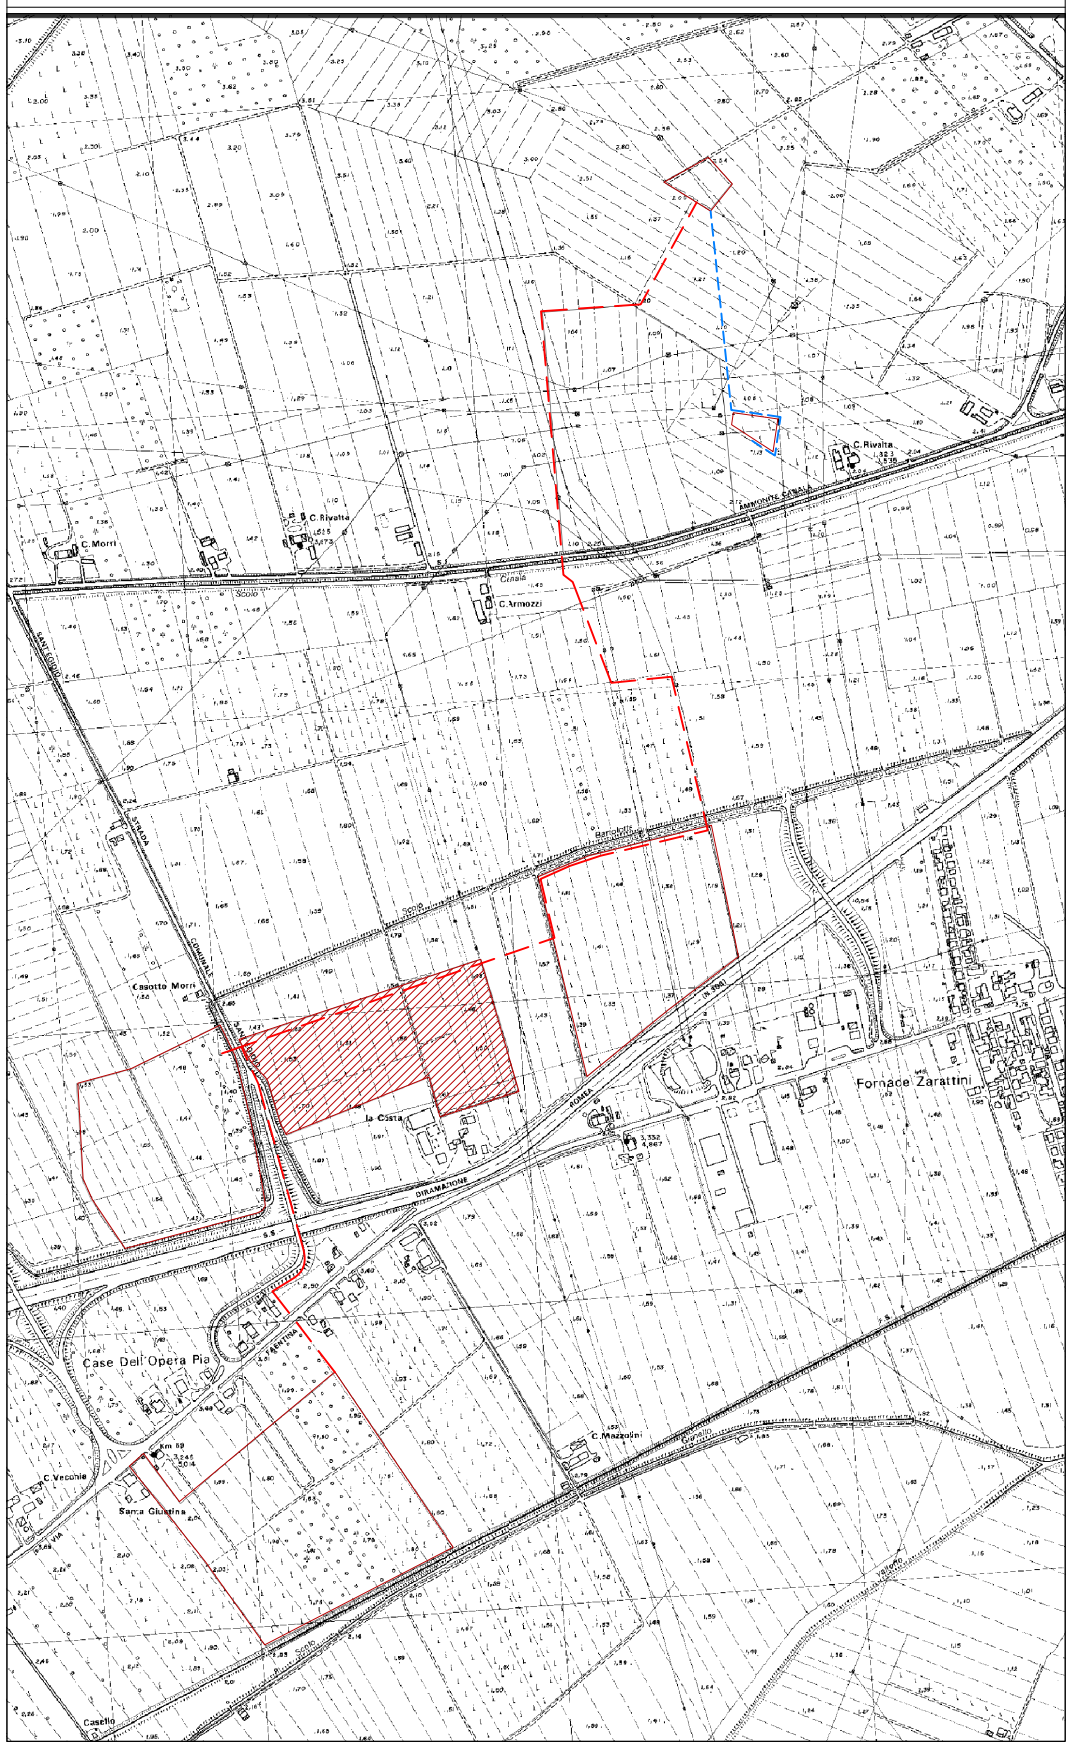





Tavola Invarianza Campo Egidio E


SCALA	IMPIELLO DI PROGETTAZIONE	CODICE ELABORATO	NOME FILE		DATA
Tav34p. Invarianza Campo Egidio E					
REVISIONI					
REV.	DATA	DESCRIZIONE	ESEGUITO	VERIFICATO	APPROVATO

INQUADRAMENTO GENERALE SU CTR scala 1:25000



LEGENDA

	Area Impianto
	Fascia di mitigazione arborea
	Strade di nuova realizzazione
	Reduzione
	Caracolto di ingresso
	Quote altimetriche attuali
	Quote altimetriche di progetto
	Cabina di trasformazione BT/MT
	Cabina ausiliaria
	Cavsdotto 30Kv
	Sezione AA
	Basino di laminazione

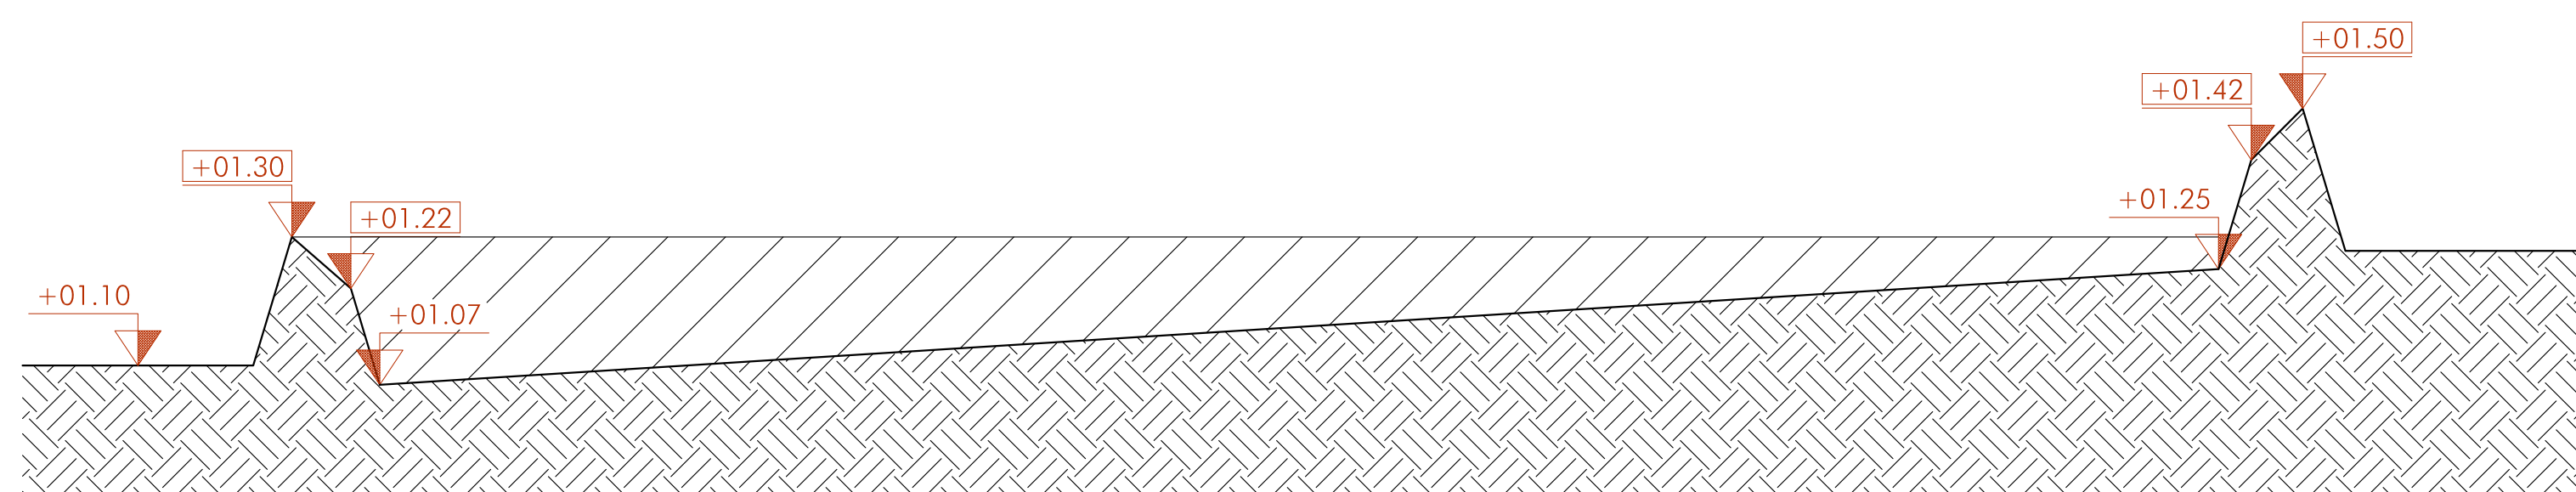

SCHEMA SEZIONE AA BACINO DI LAMINAZIONE Hm=0.14ml Area=47273mq V Invaso 6618mc