



COMUNE DI PORTOMAGGIORE

PROVINCIA DI FERRARA



REGIONE EMILIA
ROMAGNA



REALIZZAZIONE DI UN IMPIANTO SOLARE AGRIVOLTAICO AVANZATO CONNESSO ALLA RTN DELLA POTENZA DI PICCO PARI A 18.030,60 kW

Denominazione Impianto:

"PORTOMAGGIORE"

Ubicazione:

Comune di Portomaggiore (FE)
Via Portoni Bandissolo, snc

ELABORATO
020110

INQUADRAMENTO SU AREE DI INTERESSE NATURALISTICO

Cod. Doc.: PTM-020110-D

Sviluppatore:



GRUPPO GEO S.R.L.
Viale F. Cavallotti, 153
63822 Porto San Giorgio (FM)
ITALY
P.IVA 02572290449

Scala: --

PROGETTO

Data:
18/08/2025

PRELIMINARE

DEFINITIVO

AS BUILT



Richiedente:

LIO ENERGY LEPUS S.R.L.
Via Arrigo Boito, 8
20121 Milano (MI)
ITALY
P.IVA 14219600963

Tecnici e Professionisti:

Ing. Nicola Ventura:
Iscritto al n.8432 dell'Albo dell'Ordine degli
Ingegneri della Provincia di Bari

| Revisione | Data | Descrizione | Redatto | Approvato | Autorizzato |
|-----------|------------|---------------------|---------|-----------|-------------|
| 01 | 18/08/2025 | PROGETTO DEFINITIVO | N.V. | N.V. | N.V. |
| 02 | | | | | |
| 03 | | | | | |
| 04 | | | | | |




Il Tecnico:
Dott. Ing. Nicola Ventura




Il Richiedente:
LIO ENERGY LEPUS S.R.L.
(Il legale rappresentante Luca Raineri)

INQUADRAMENTO SU SITAP SCALA 1:25.000

LEGENDA


-  Vincoli D.lgs. 42/2004
-  LIMITE IMPIANTO
-  CAVIDOTTO MT

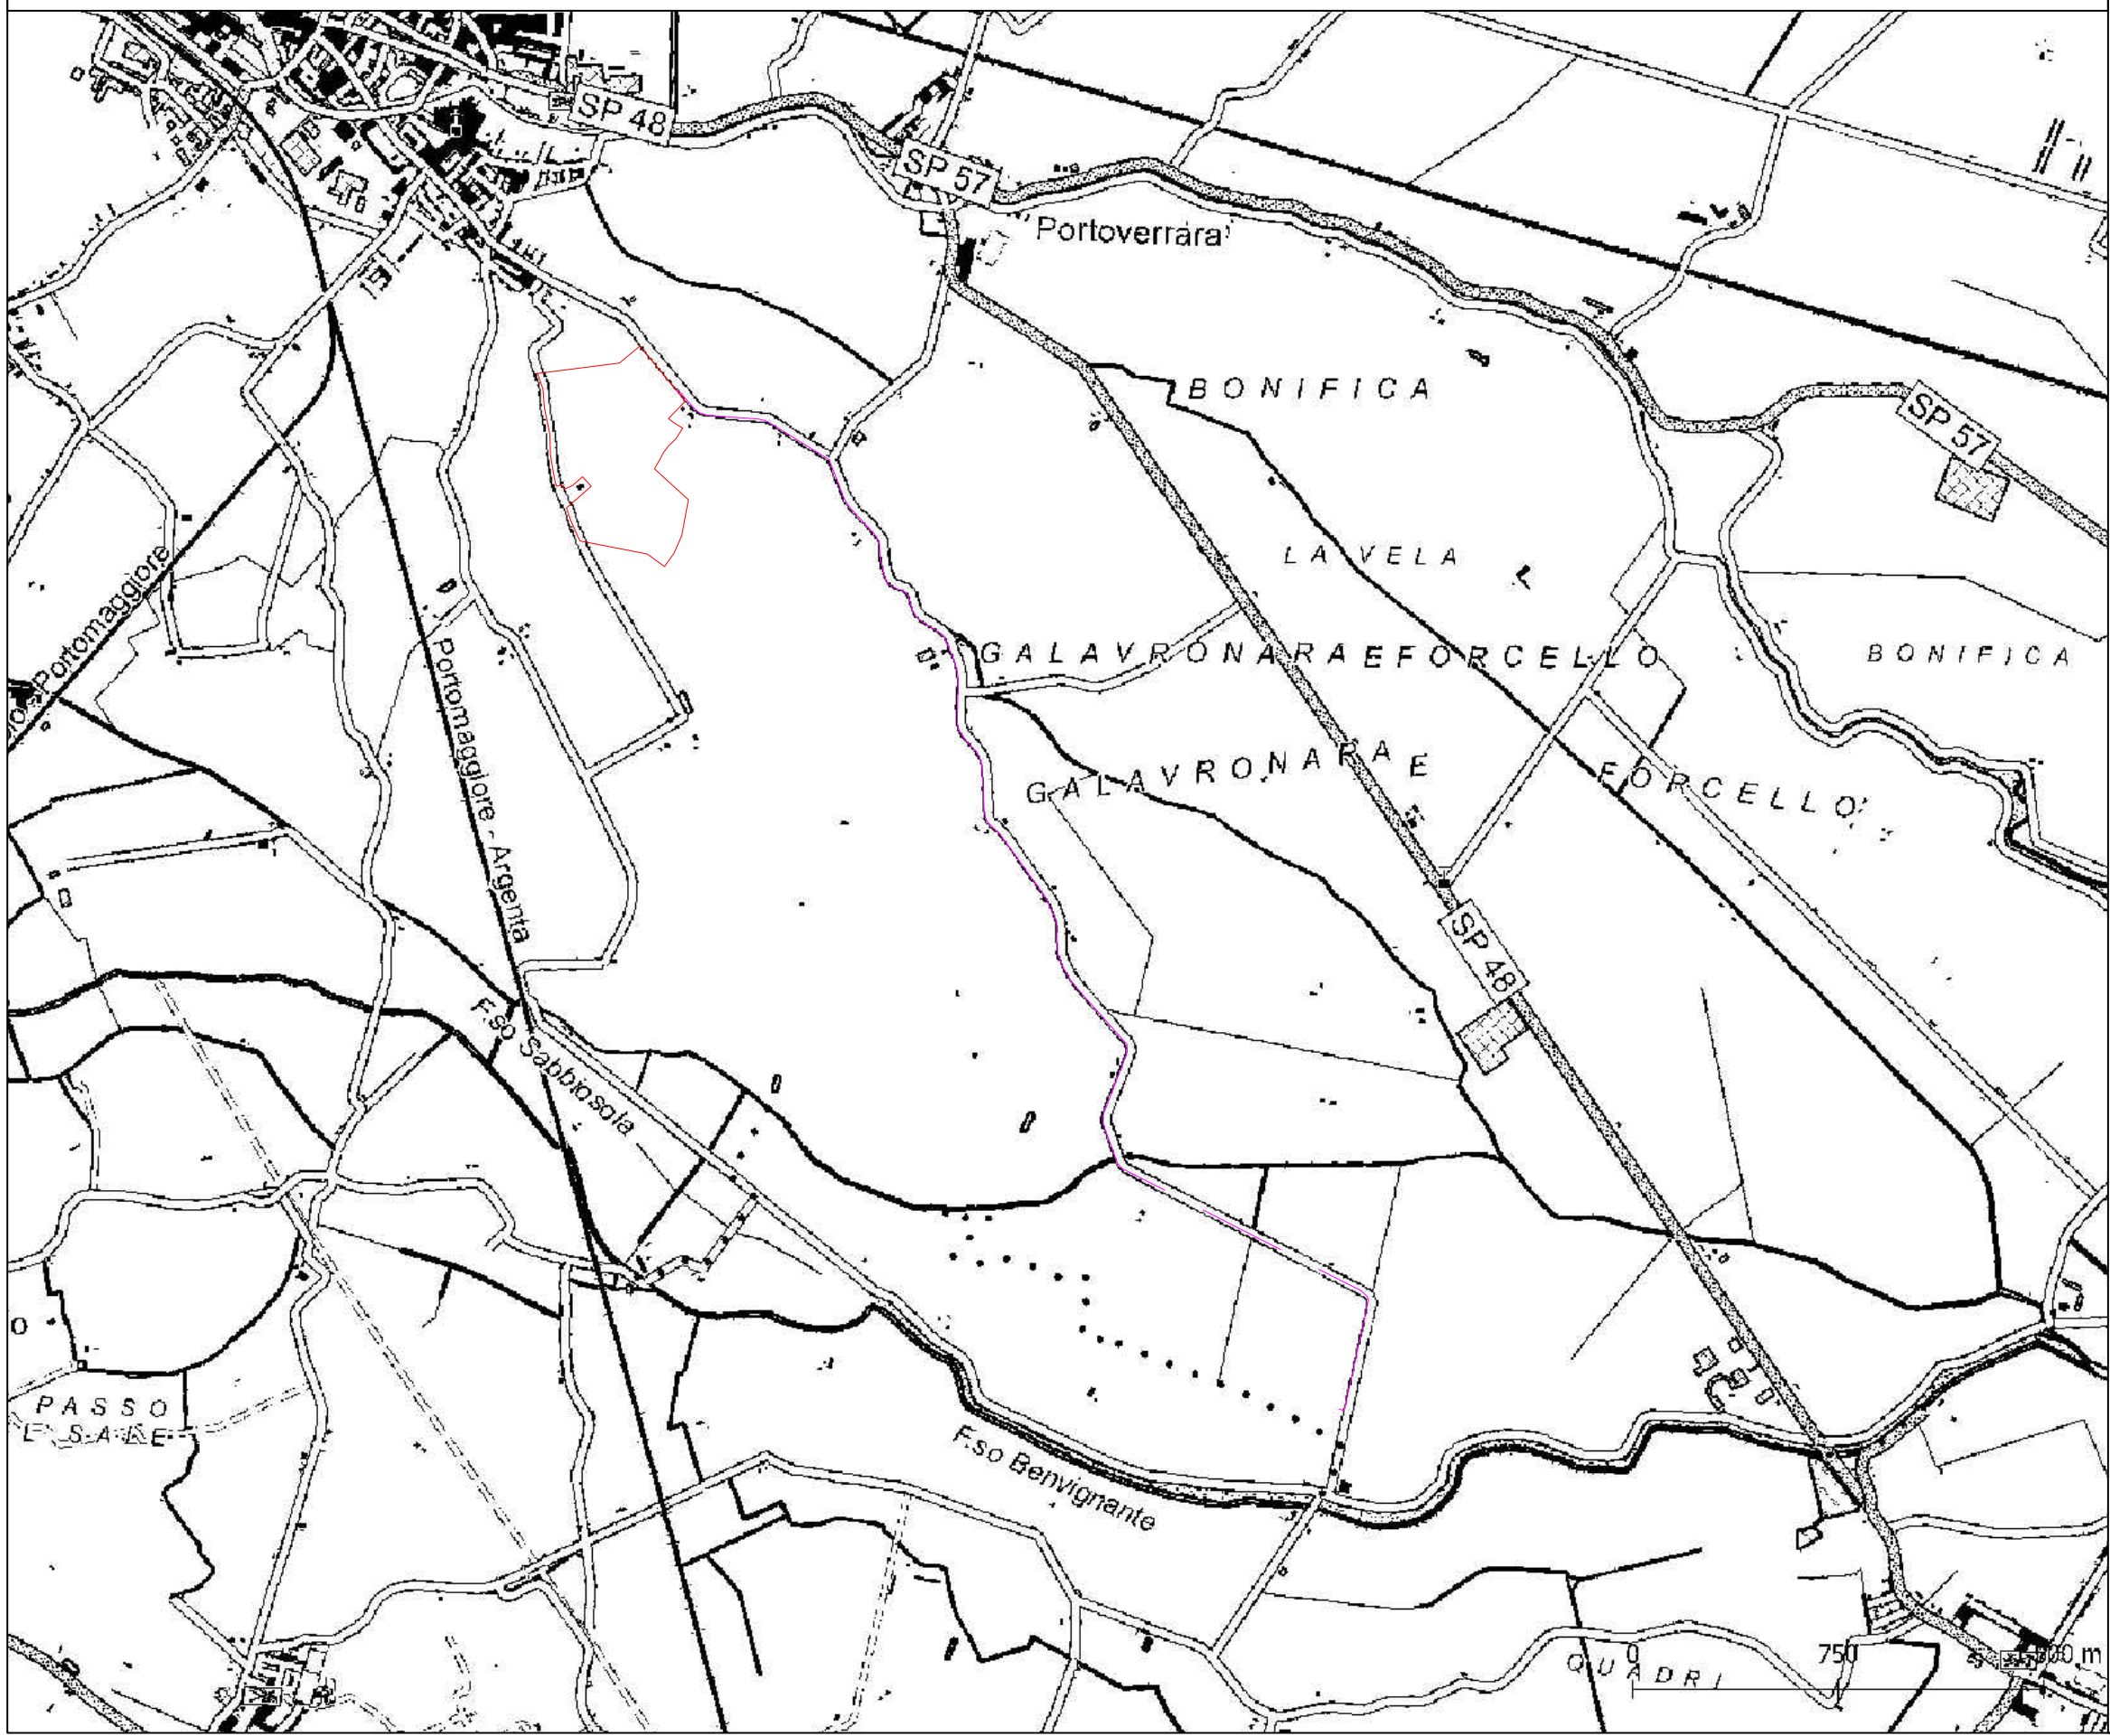

INQUADRAMENTO SU EUAP SCALA 1:25.000




LEGENDA

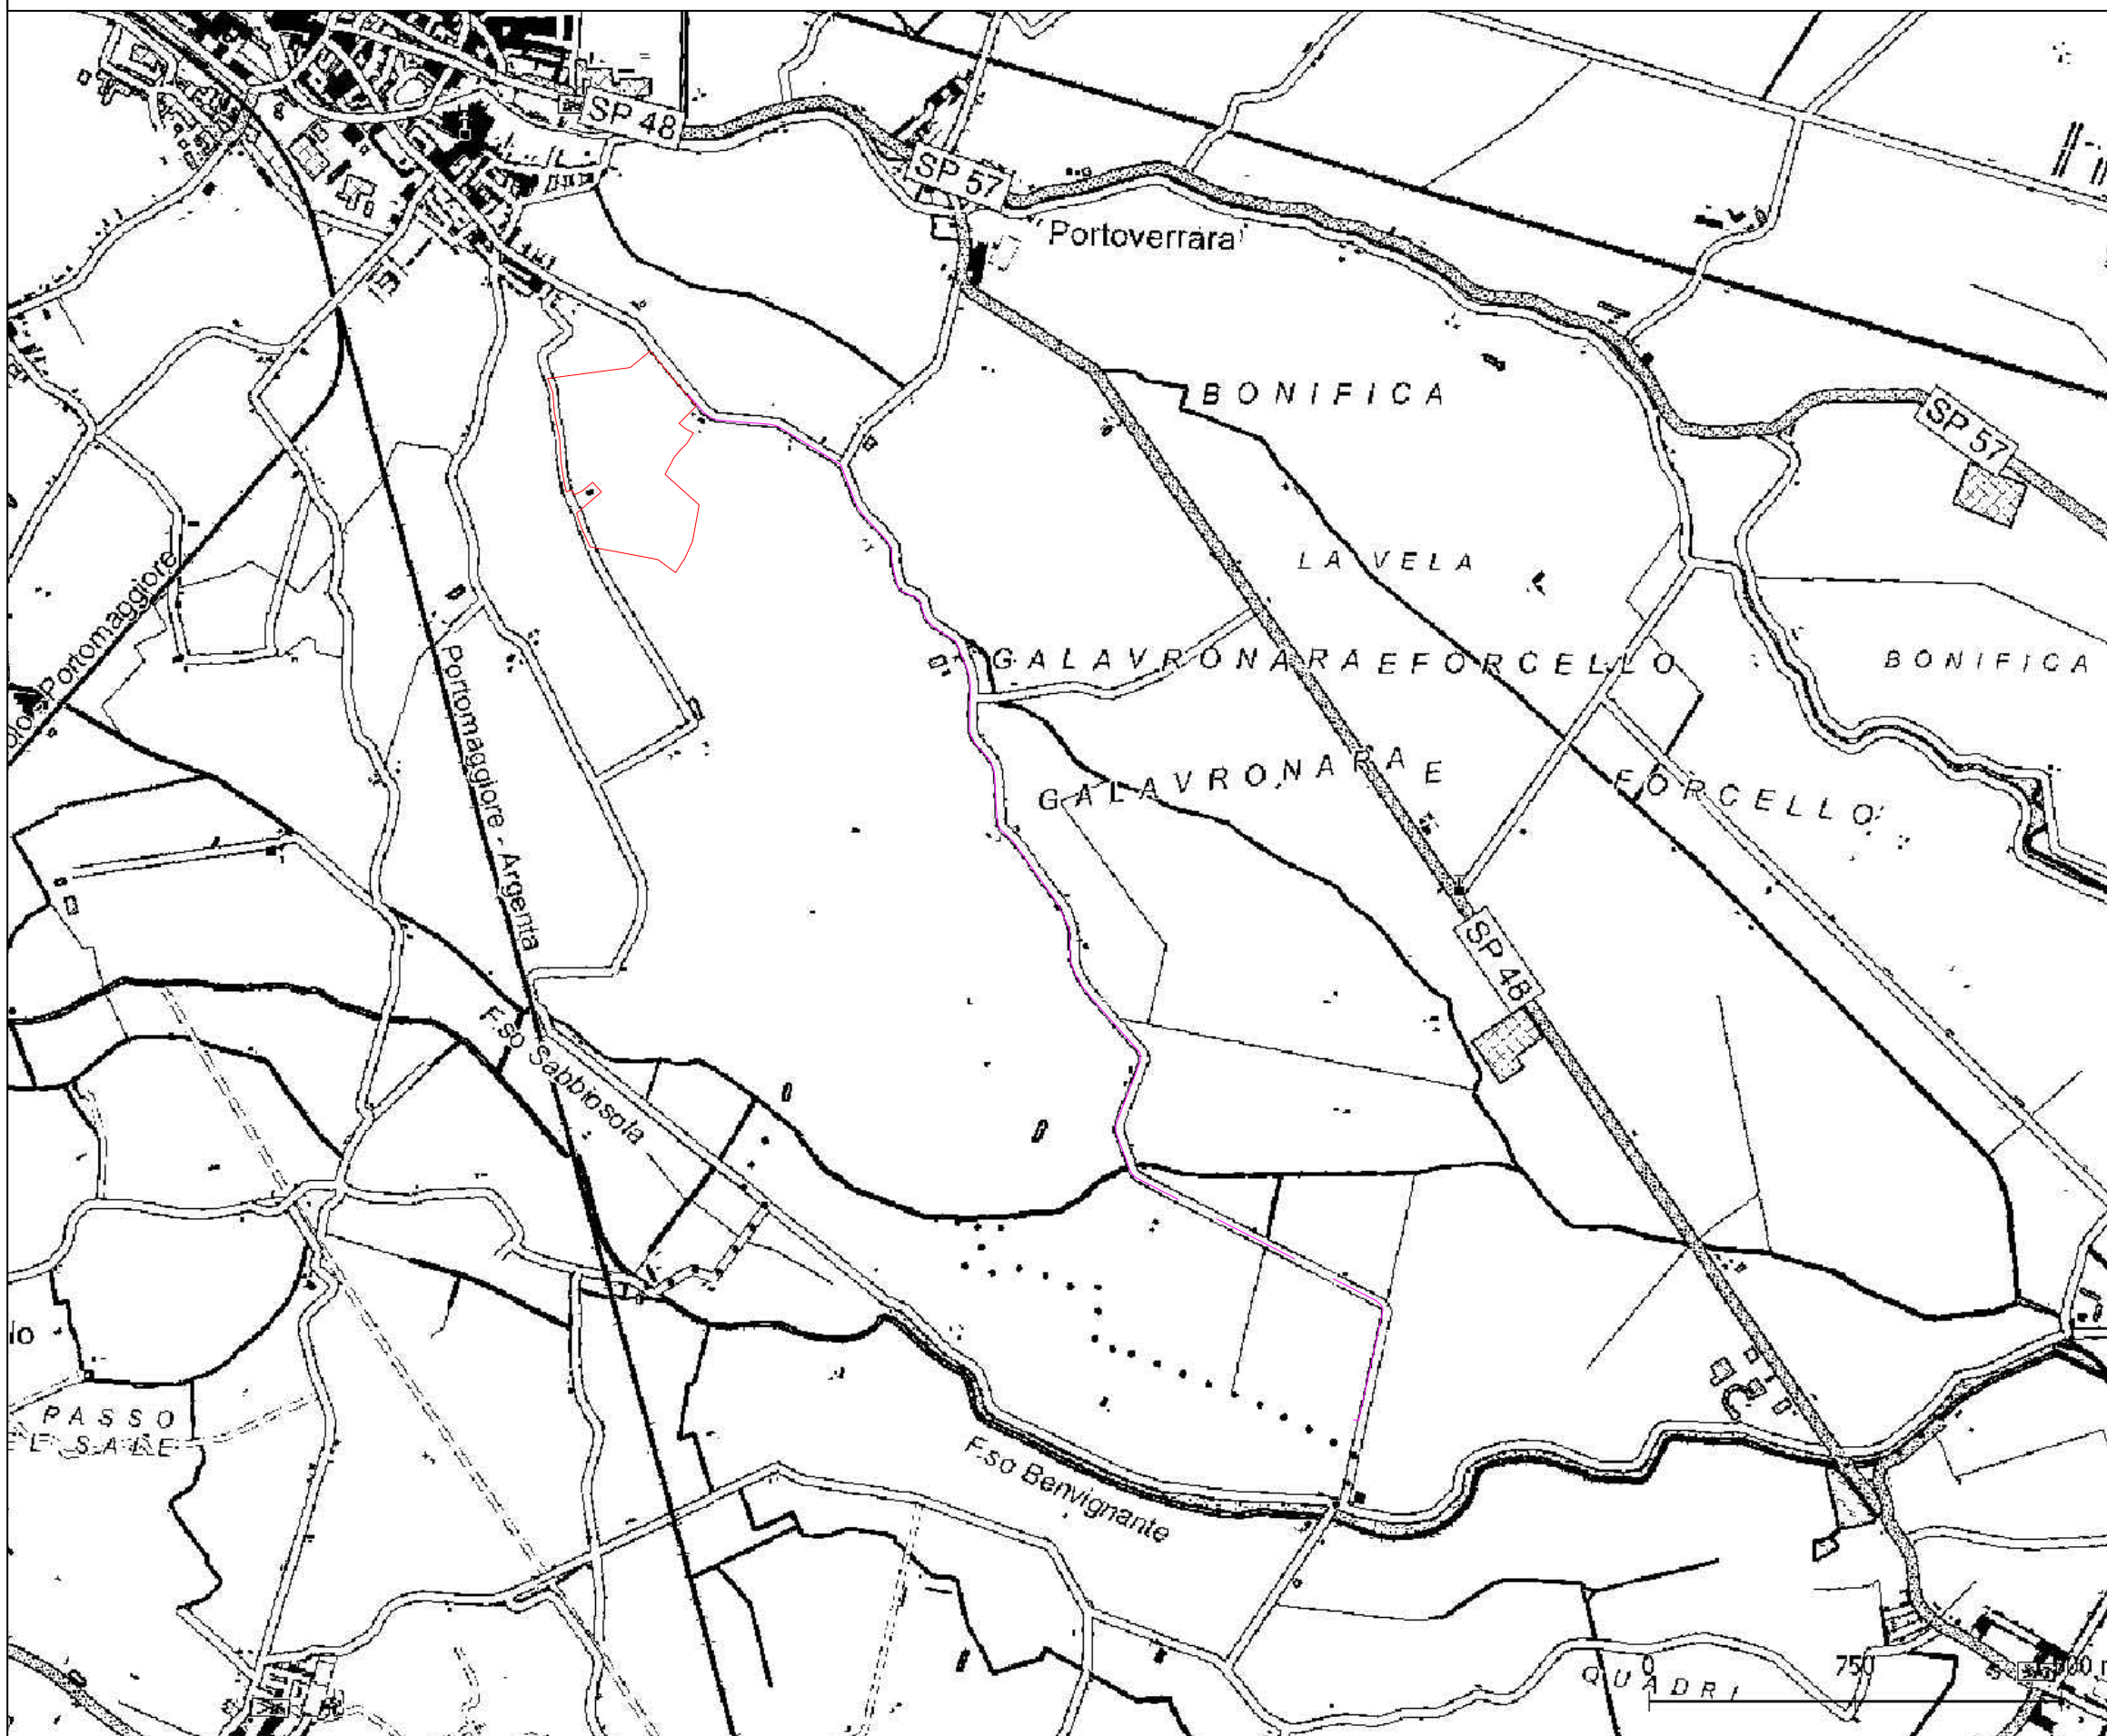
-  Parchi naturali nazionali
-  Parchi naturali regionali
-  Riserve naturali statali
-  Riserve naturali regionali
-  Altre aree naturali protette
-  Riserve naturali marine
-  Altre aree naturali protette
-  EUAP
-  LIMITE IMPIANTO
-  CAVIDOTTO MT



INQUADRAMENTO SU IBA SCALA 1:25.000

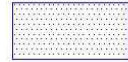
LEGENDA



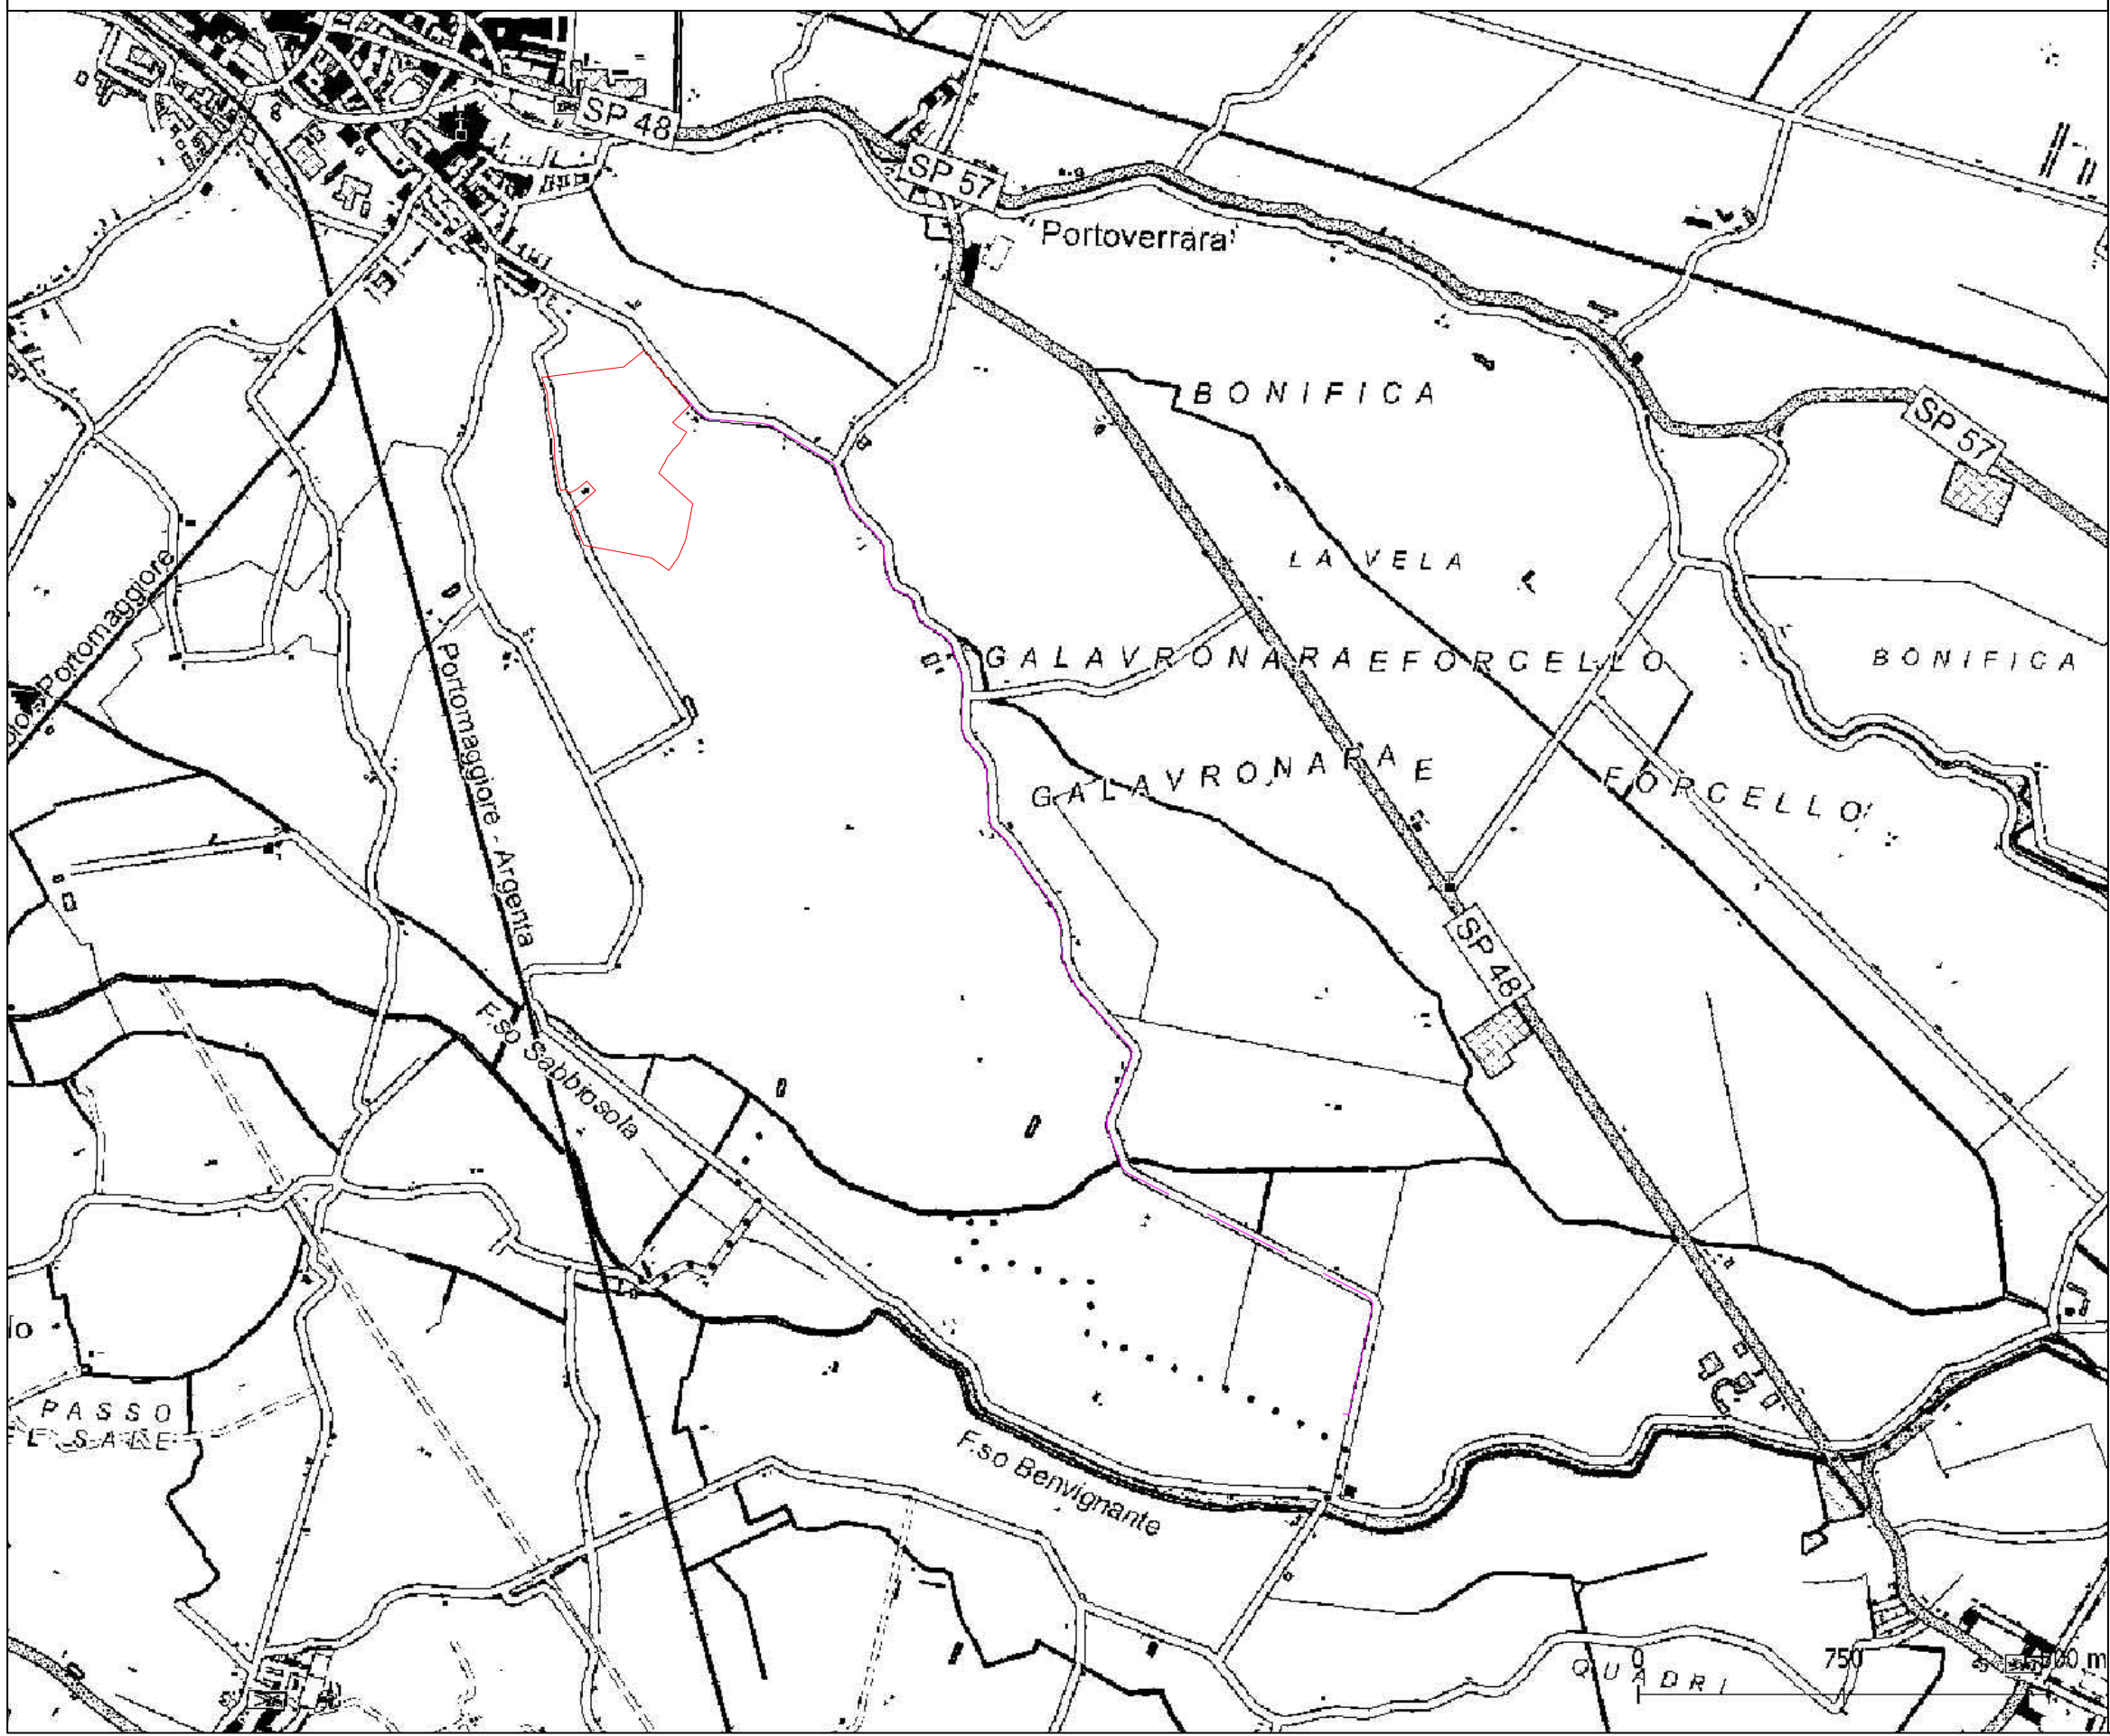



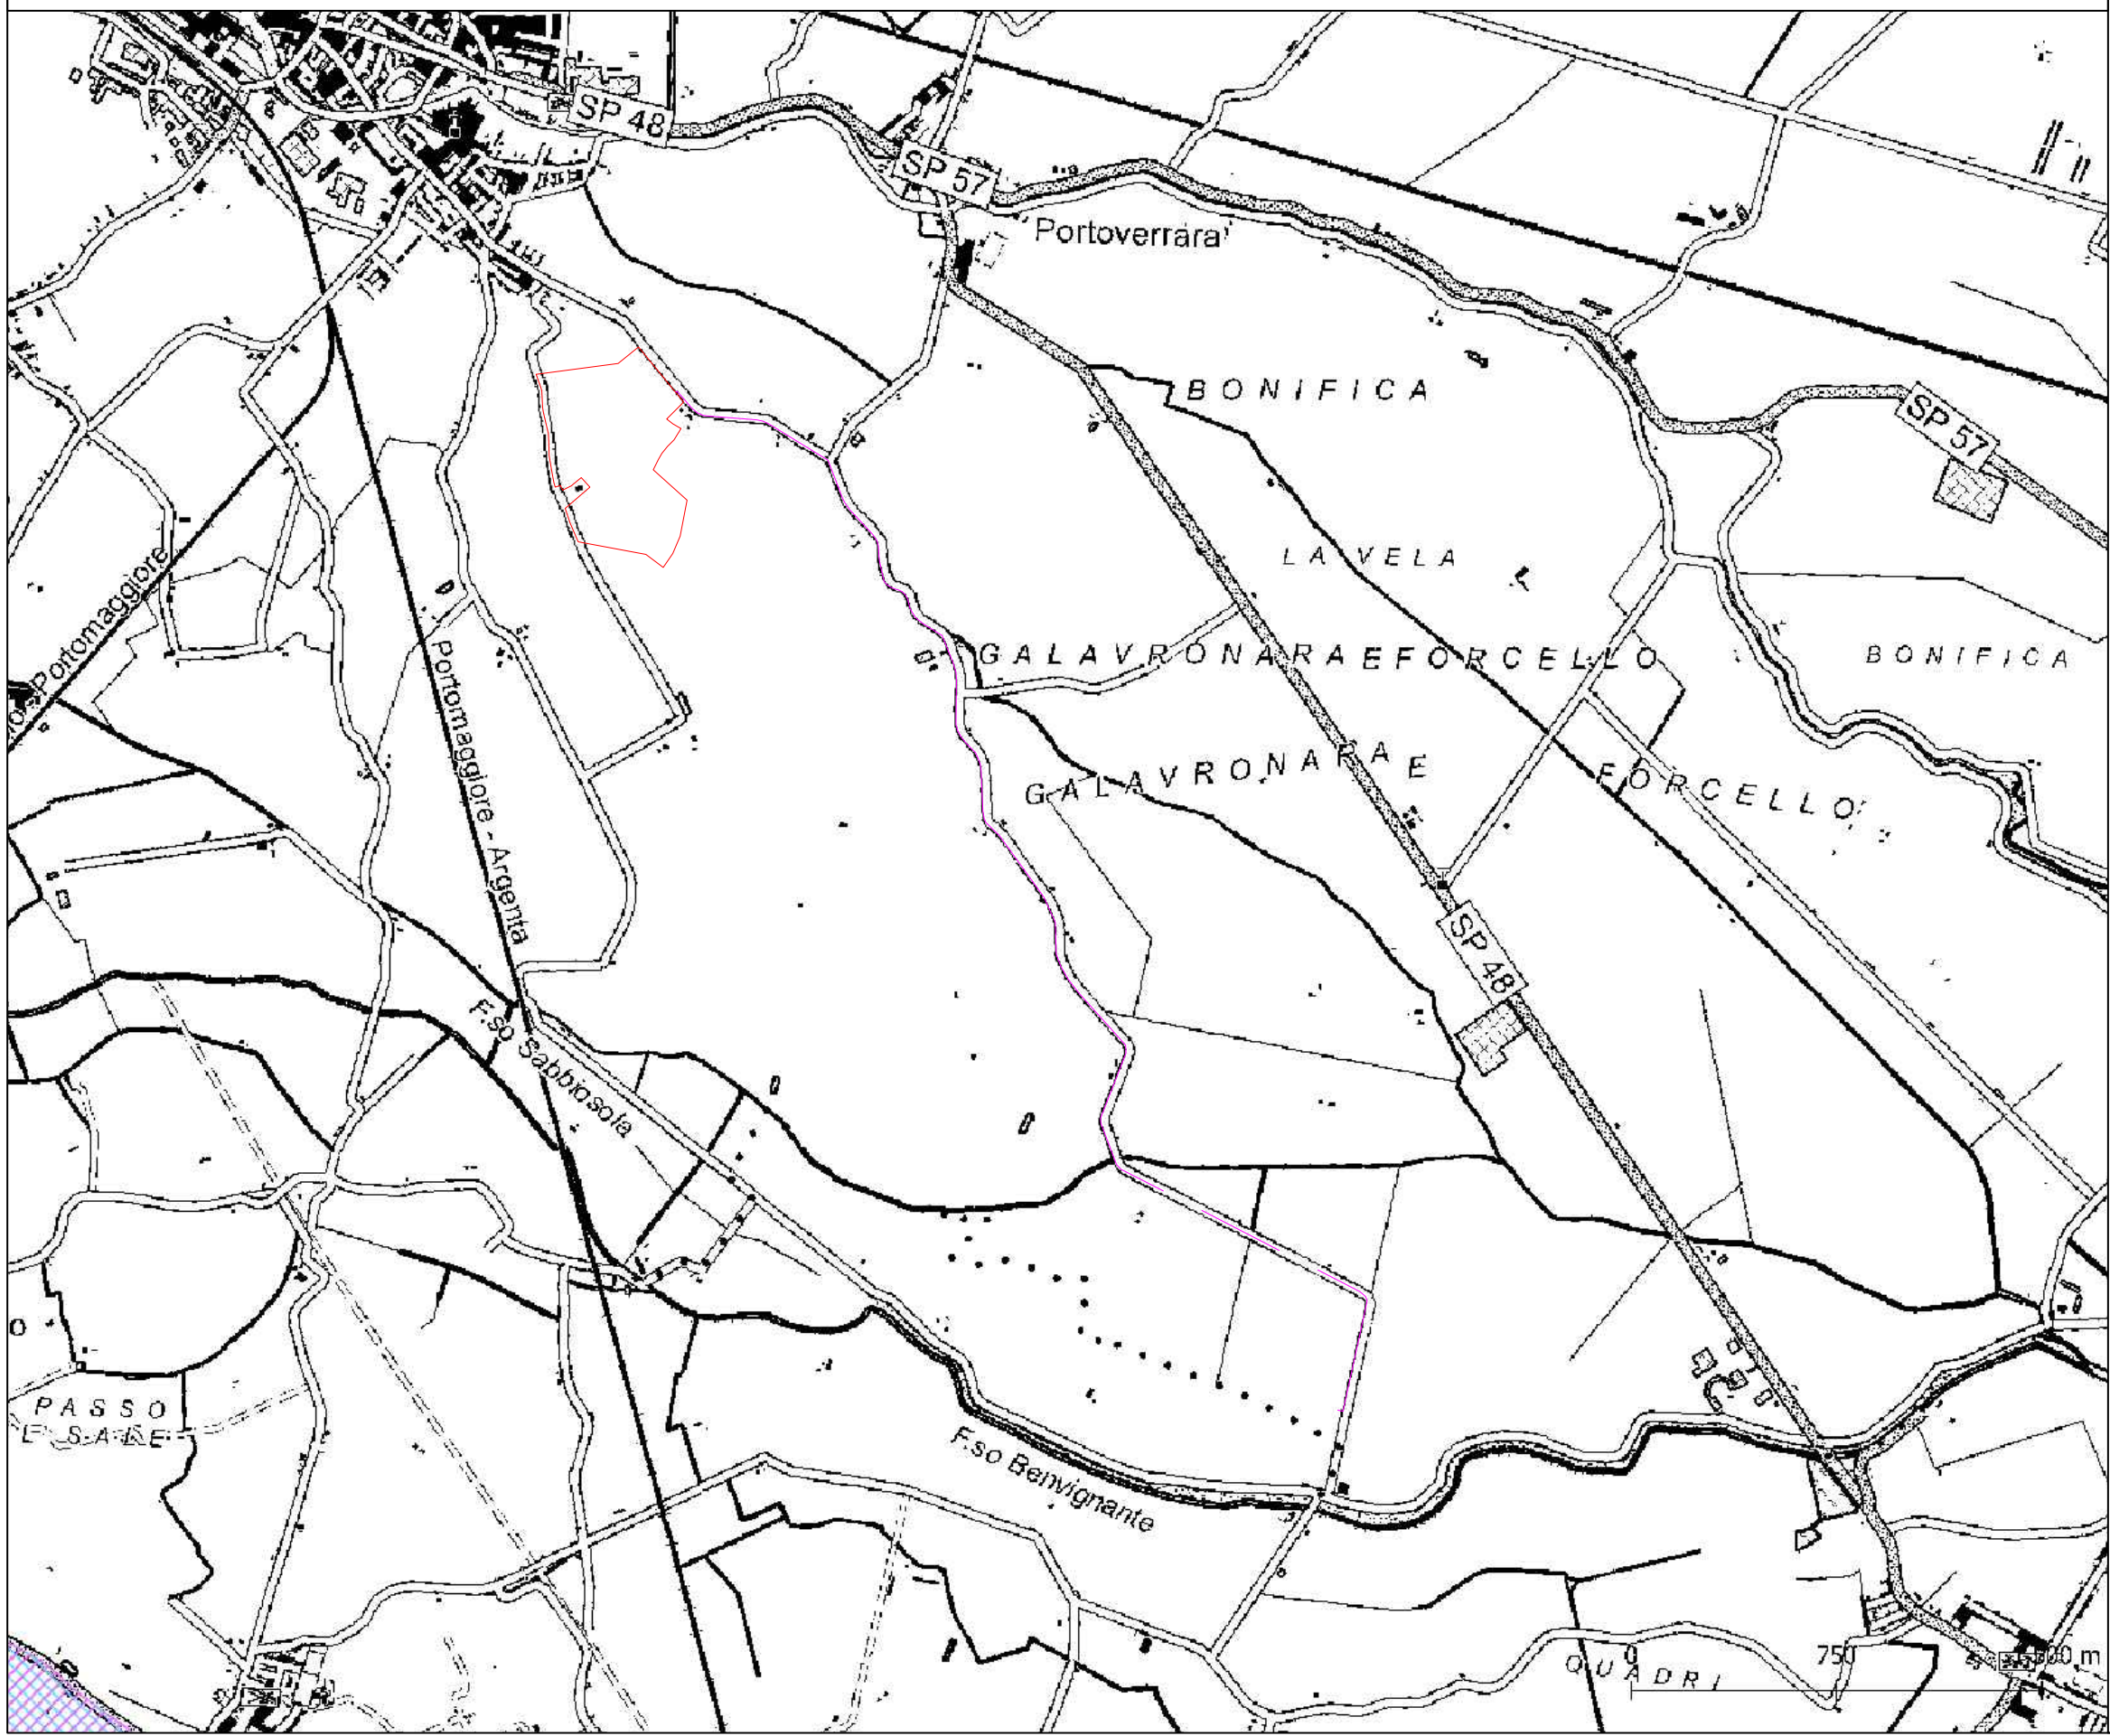

-  IBA
-  LIMITE IMPIANTO
-  CAVIDOTTO MT



INQUADRAMENTO SU NAT2000 SCALA 1:25.000

LEGENDA



-  SIC
-  SIC/ZPS
-  ZSC
-  ZSC/ZPS
-  ZPS
-  SIC
-  LIMITE IMPIANTO
-  CAVIDOTTO MT