



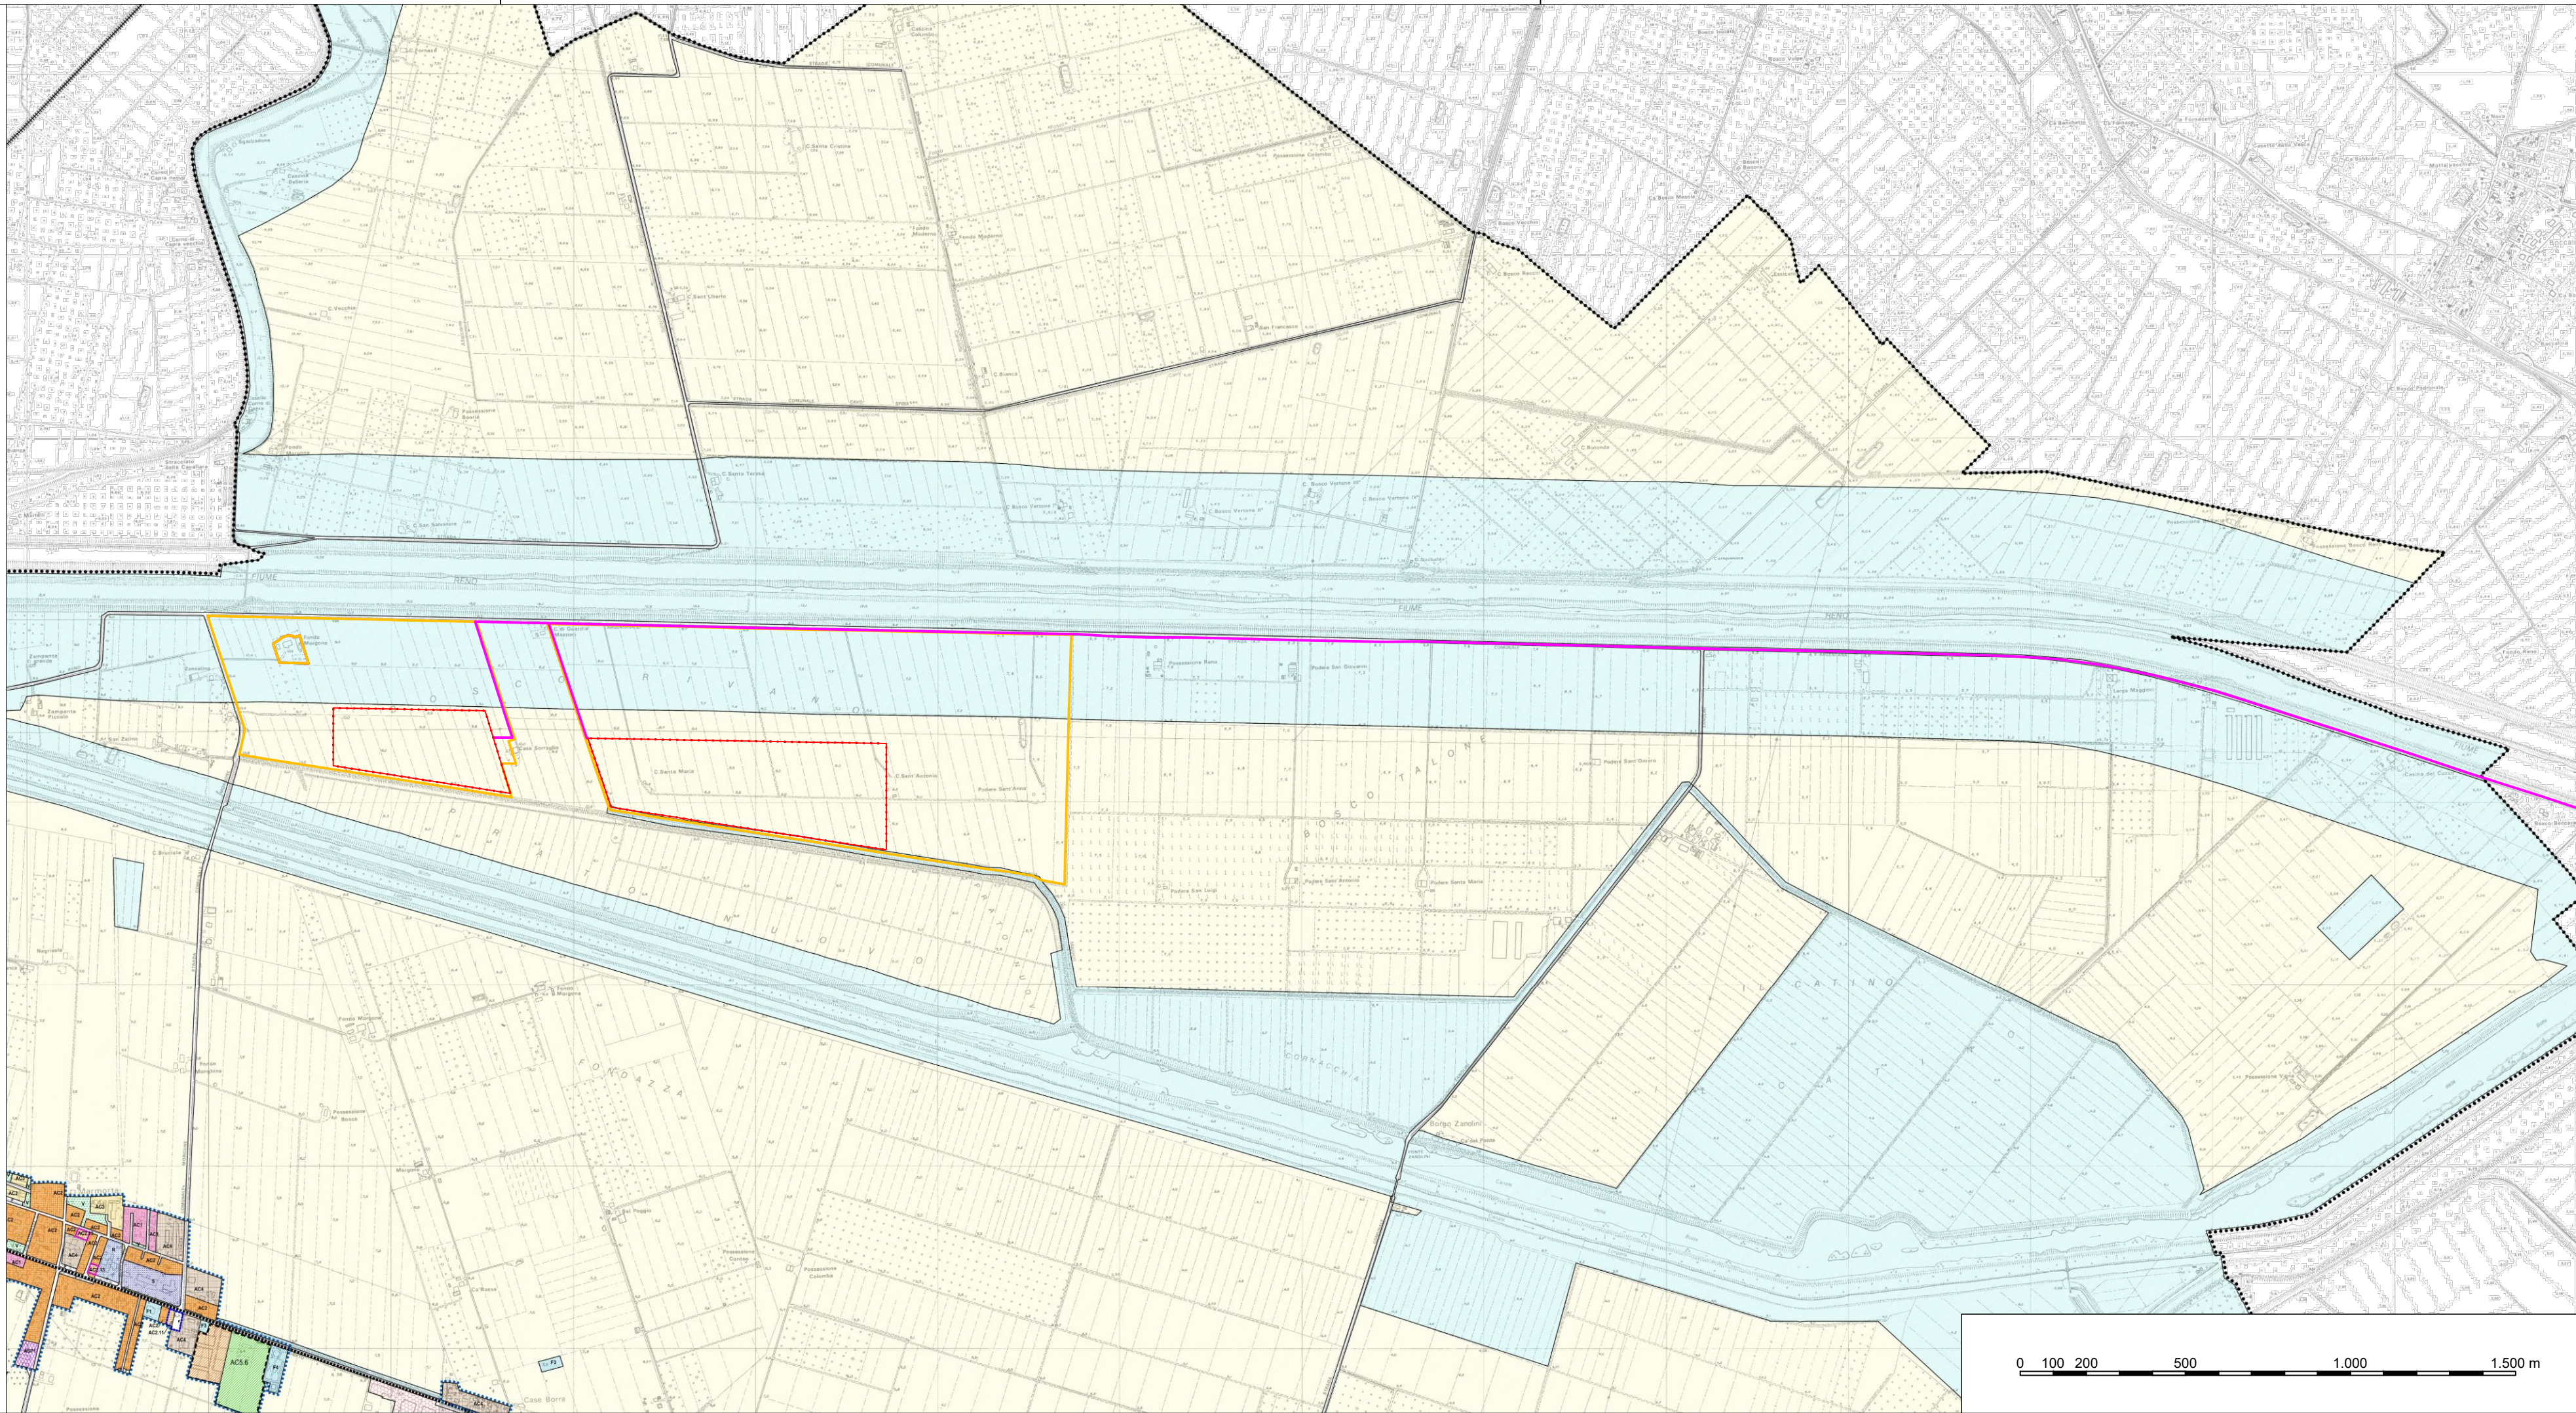

COORDINATE

44°63'20.65" N
11°73'62.50" E

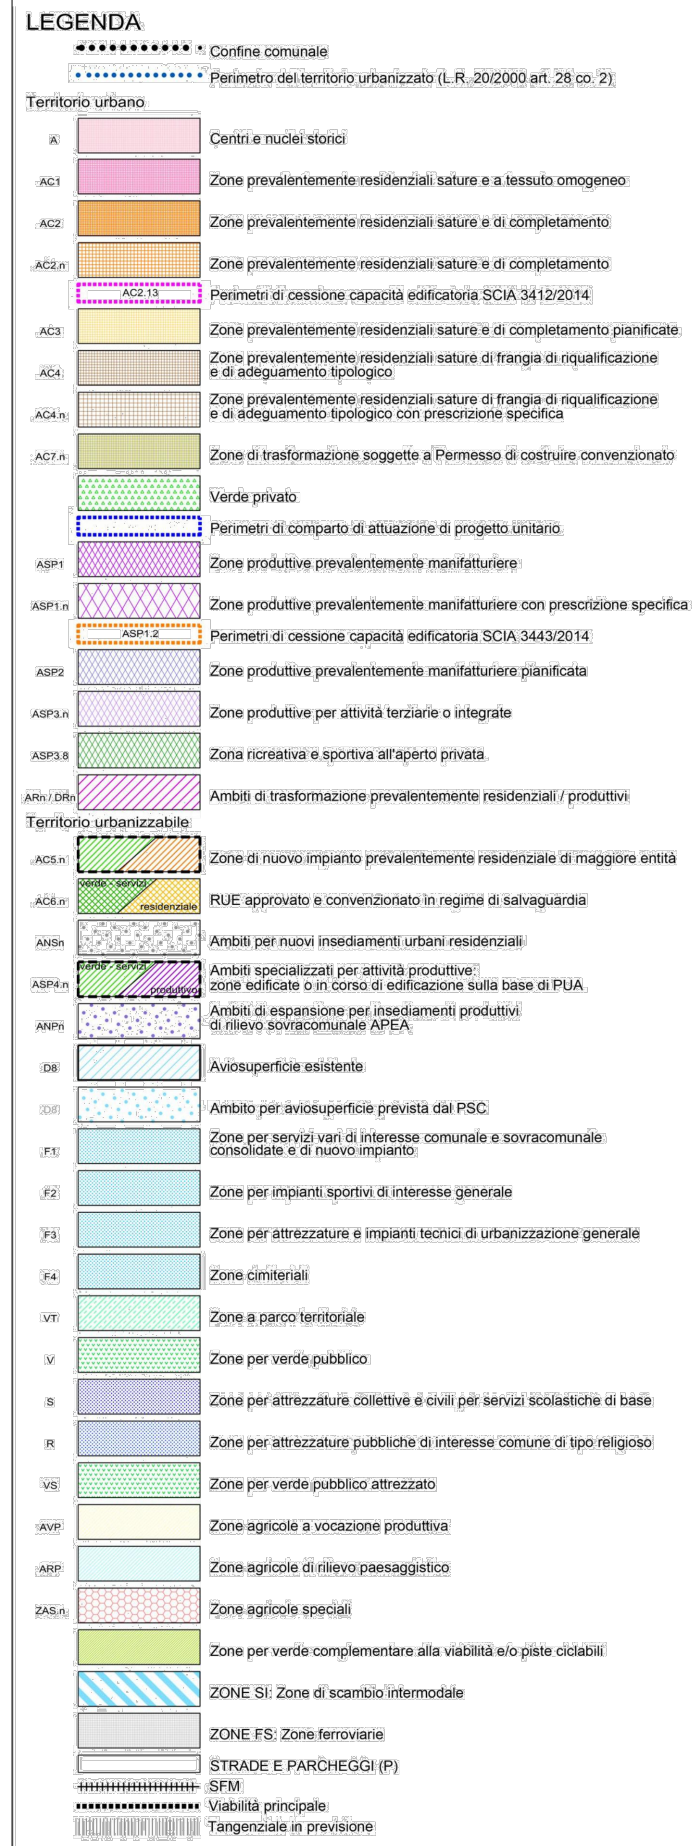

LEGENDA





Area nella disponibilita' del
proponente



Area impianto



Cavidotto di Alta Tensione a 36 kV

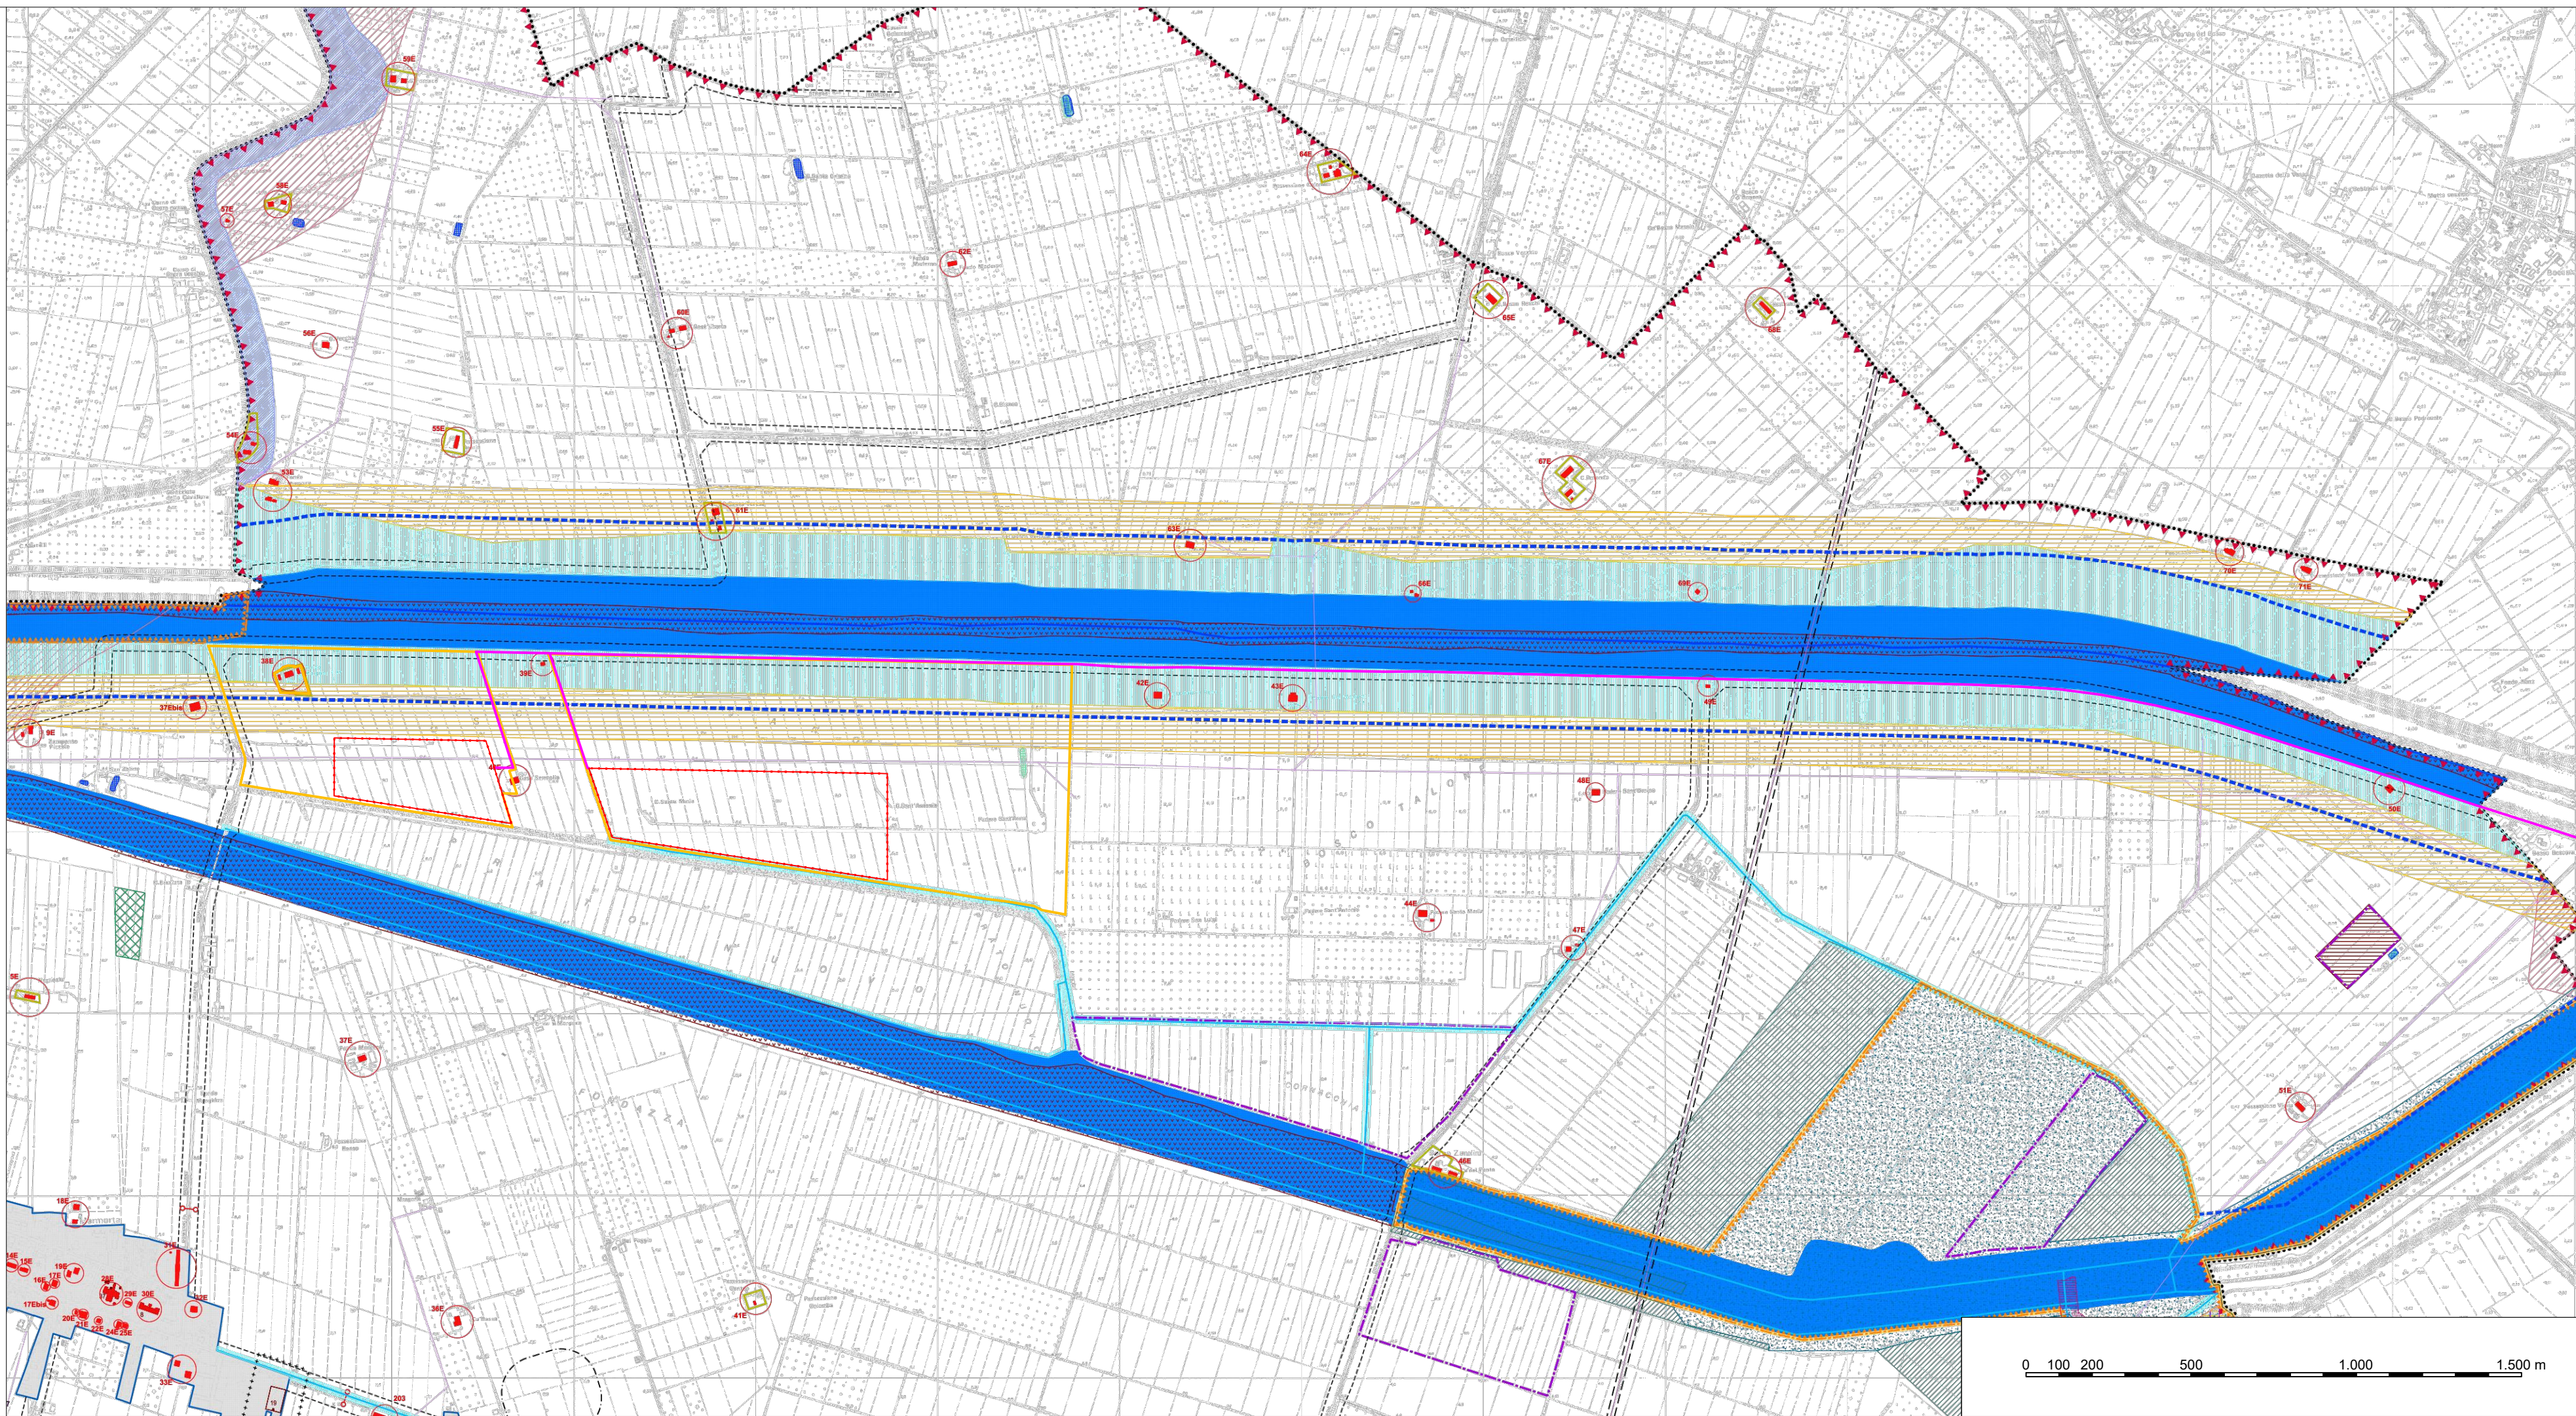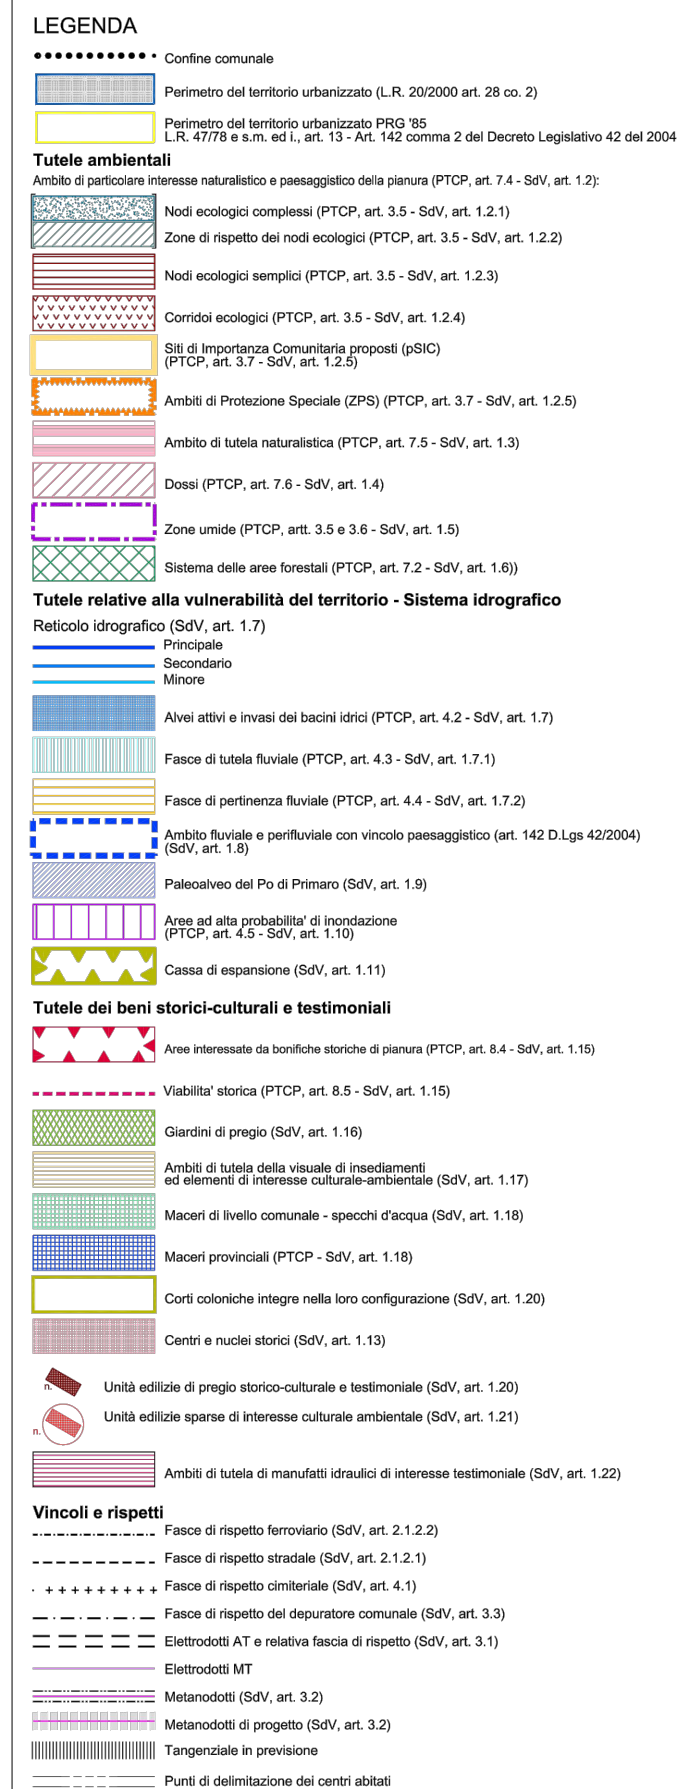

IMPIANTO Agrivoltaico avanzato "MOLINELLA"

Realizzazione di un impianto agrivoltaico di tipo avanzato e relative opere di connessione alla RTN con potenza in immissione pari a 25,00 MW da ubicarsi nel Comune di Molinella (BO)

REGIONE EMILIA ROMAGNA

COMUNE DI MOLINELLA (BO)

COMUNE DI ARGENTA (FE)

COMUNE DI PORTOMAGGIORE (FE)

ELABORATO : Inquadramento impianto agrivoltaico avanzato su:

Comune di Molinella (BO) - RUE Variante 4 e Carta Unica del Territorio

FORMATO	CODICE ELABORATO	SCALA
A1	FL_MOL_G.19.1.2	1:15.000

COMMITTENTE:**MOLINELLA ENERGY S.R.L.**

Via Morgone n.14 – 40062 Molinella (BO)

P.I. 04243221209

PROGETTISTI:

FLO.REN



9



investimenti e servizi

Flo.Ren S.R.L.

Via Giorgio Baglivi 3 - 00161 Roma (RM)

P.IVA e C.F. 14140331001
info@florenweb.com

info@norenweb.com

PALMA INVESTIMENTI e SERVIZI S.r.l.

Viale del Monte Oppio, 24 - 00184 Roma (RM)

P.IVA e C.F. 10530381002
info@palmainvestimenti.it

info@palminvestments.it

REV.	DATA	DESCRIZIONE		
00	09-25			
REDATTO		VERIFICATO		APPROVATO
A.S.		F.D.		F.G.C.
C.B.				