





LEGENDA

- Nuova SE Terna (autorizzata)
- CdS (Cabina di Sezionamento)
- Cavidotto di Alta Tensione a 36 kV con relativa fascia di rispetto di 2,00 m per lato
- Linee aeree di Alta Tensione esistenti
- Raccordi AT

COORDINATE

44°63'20.65" N
11°73'62.50" E

0 500 1.000 1.500 2.000 2.500 3.000 m

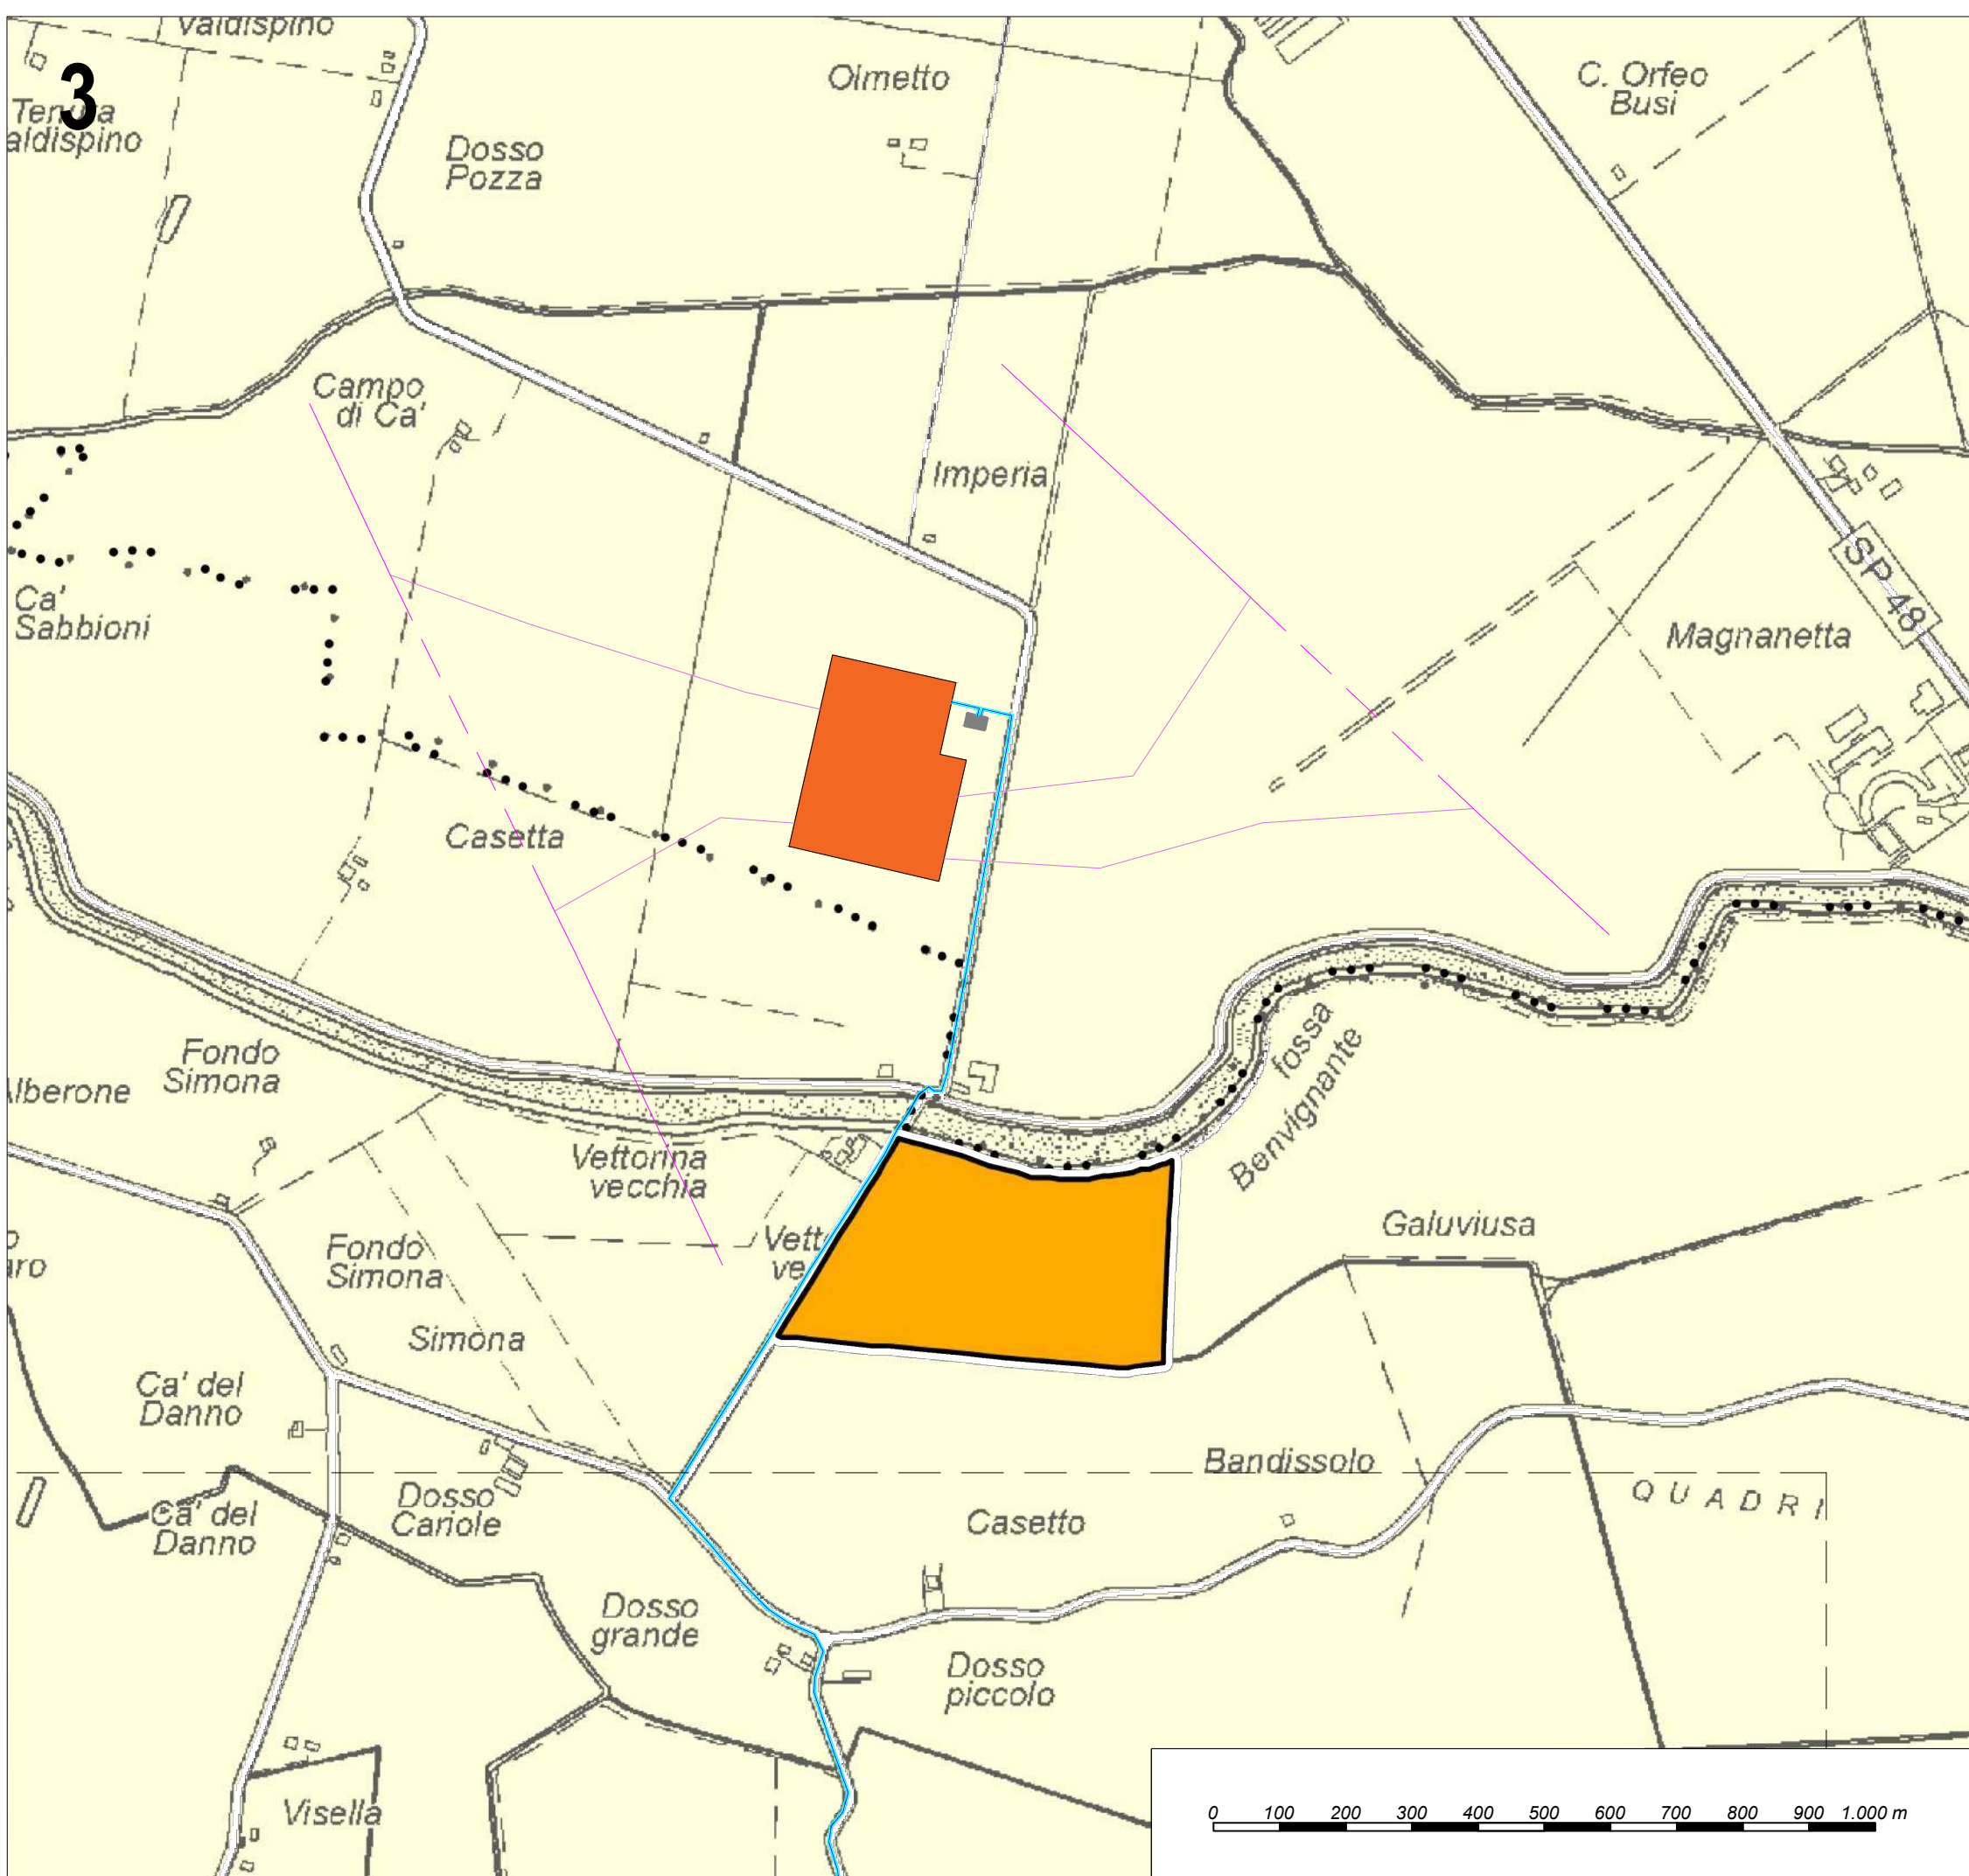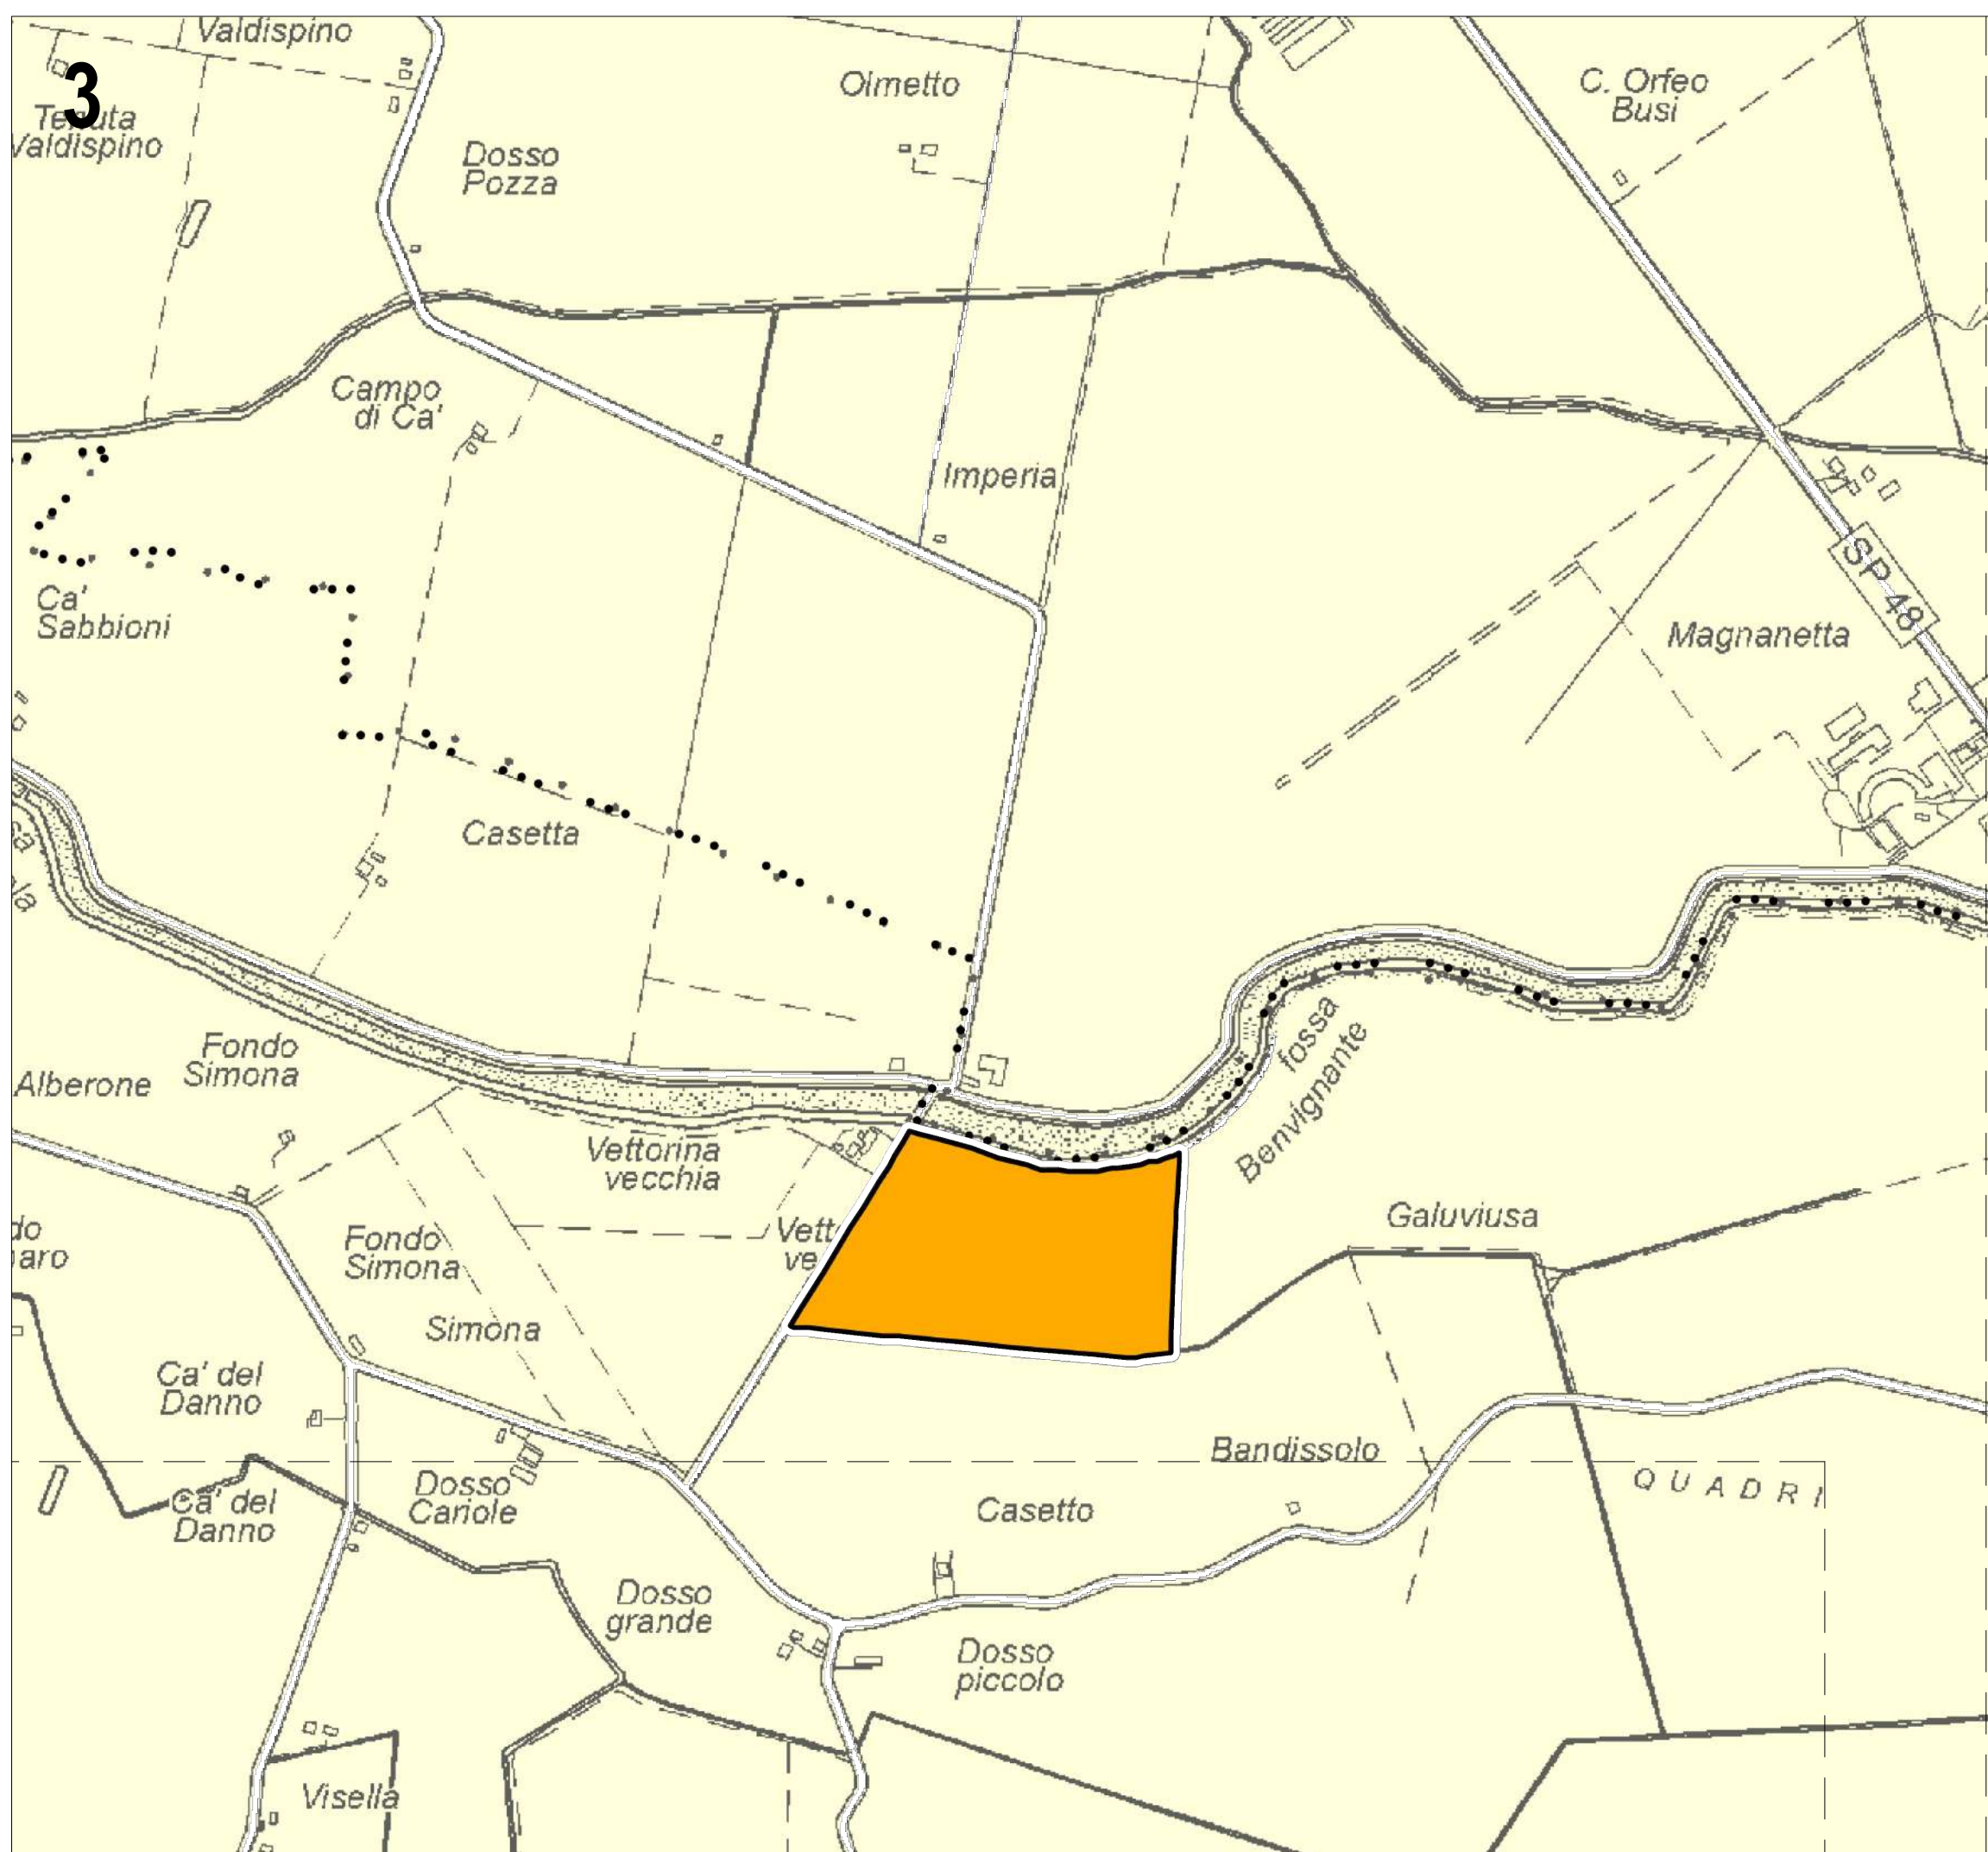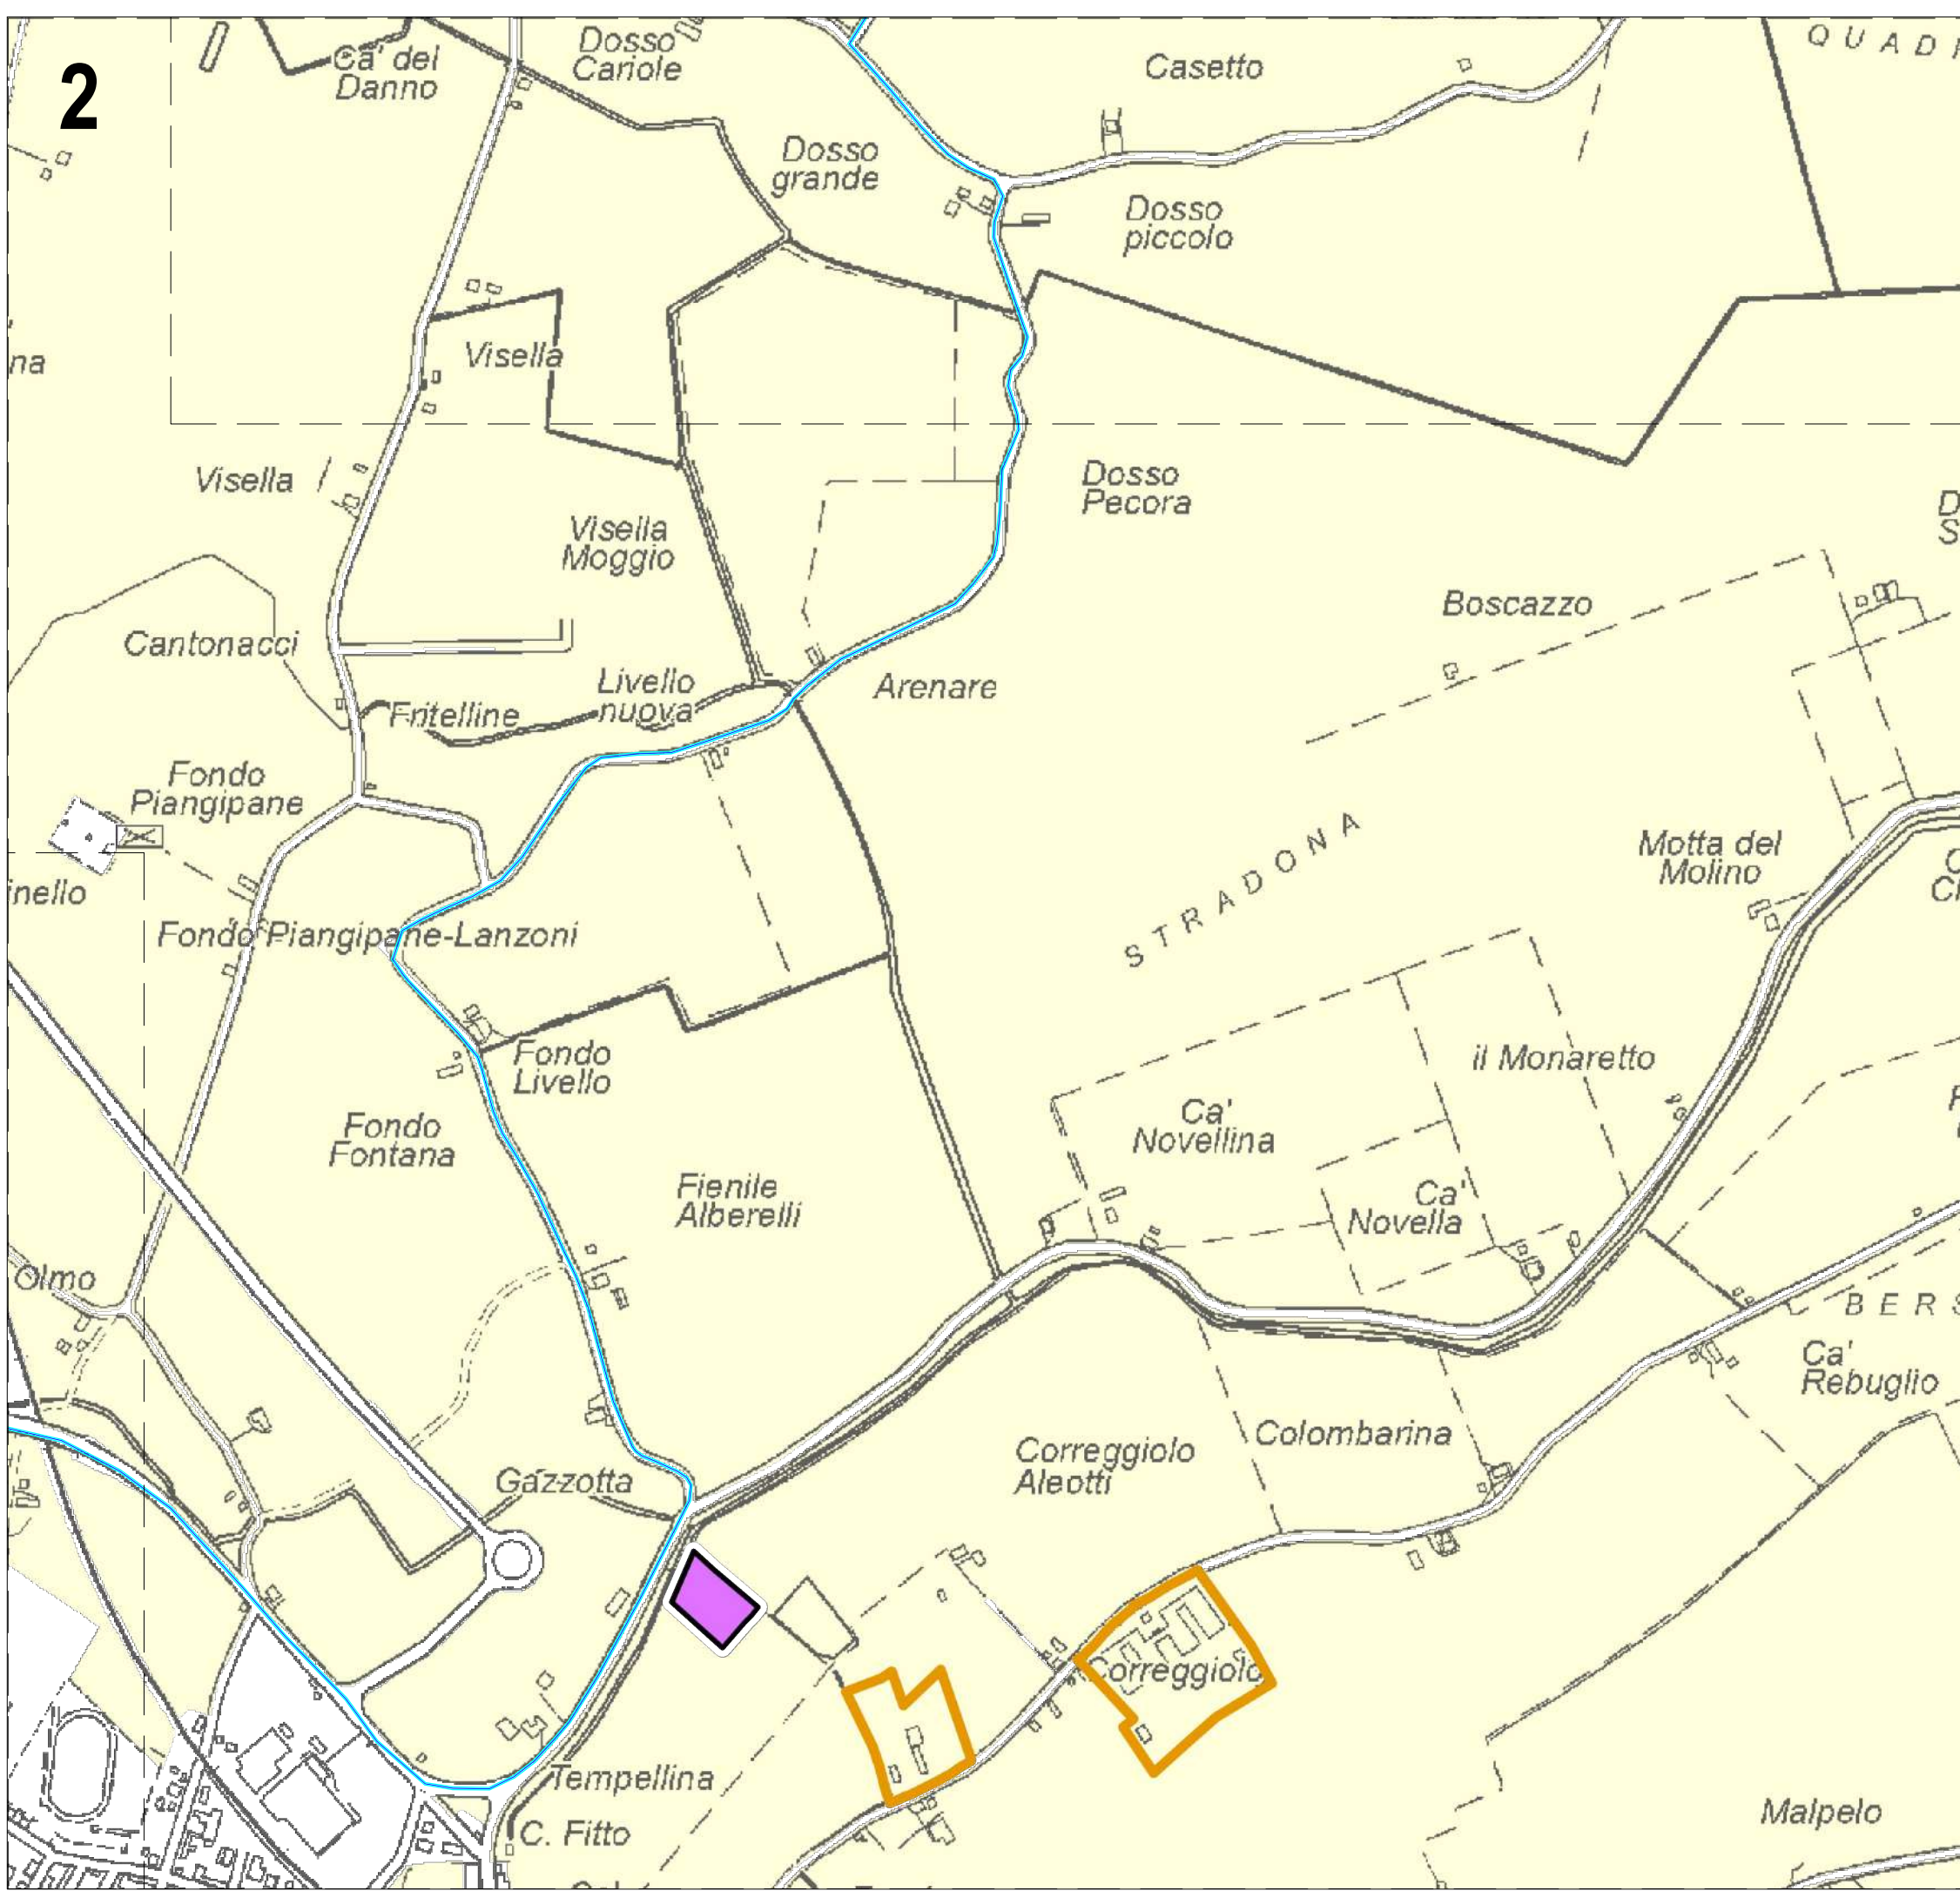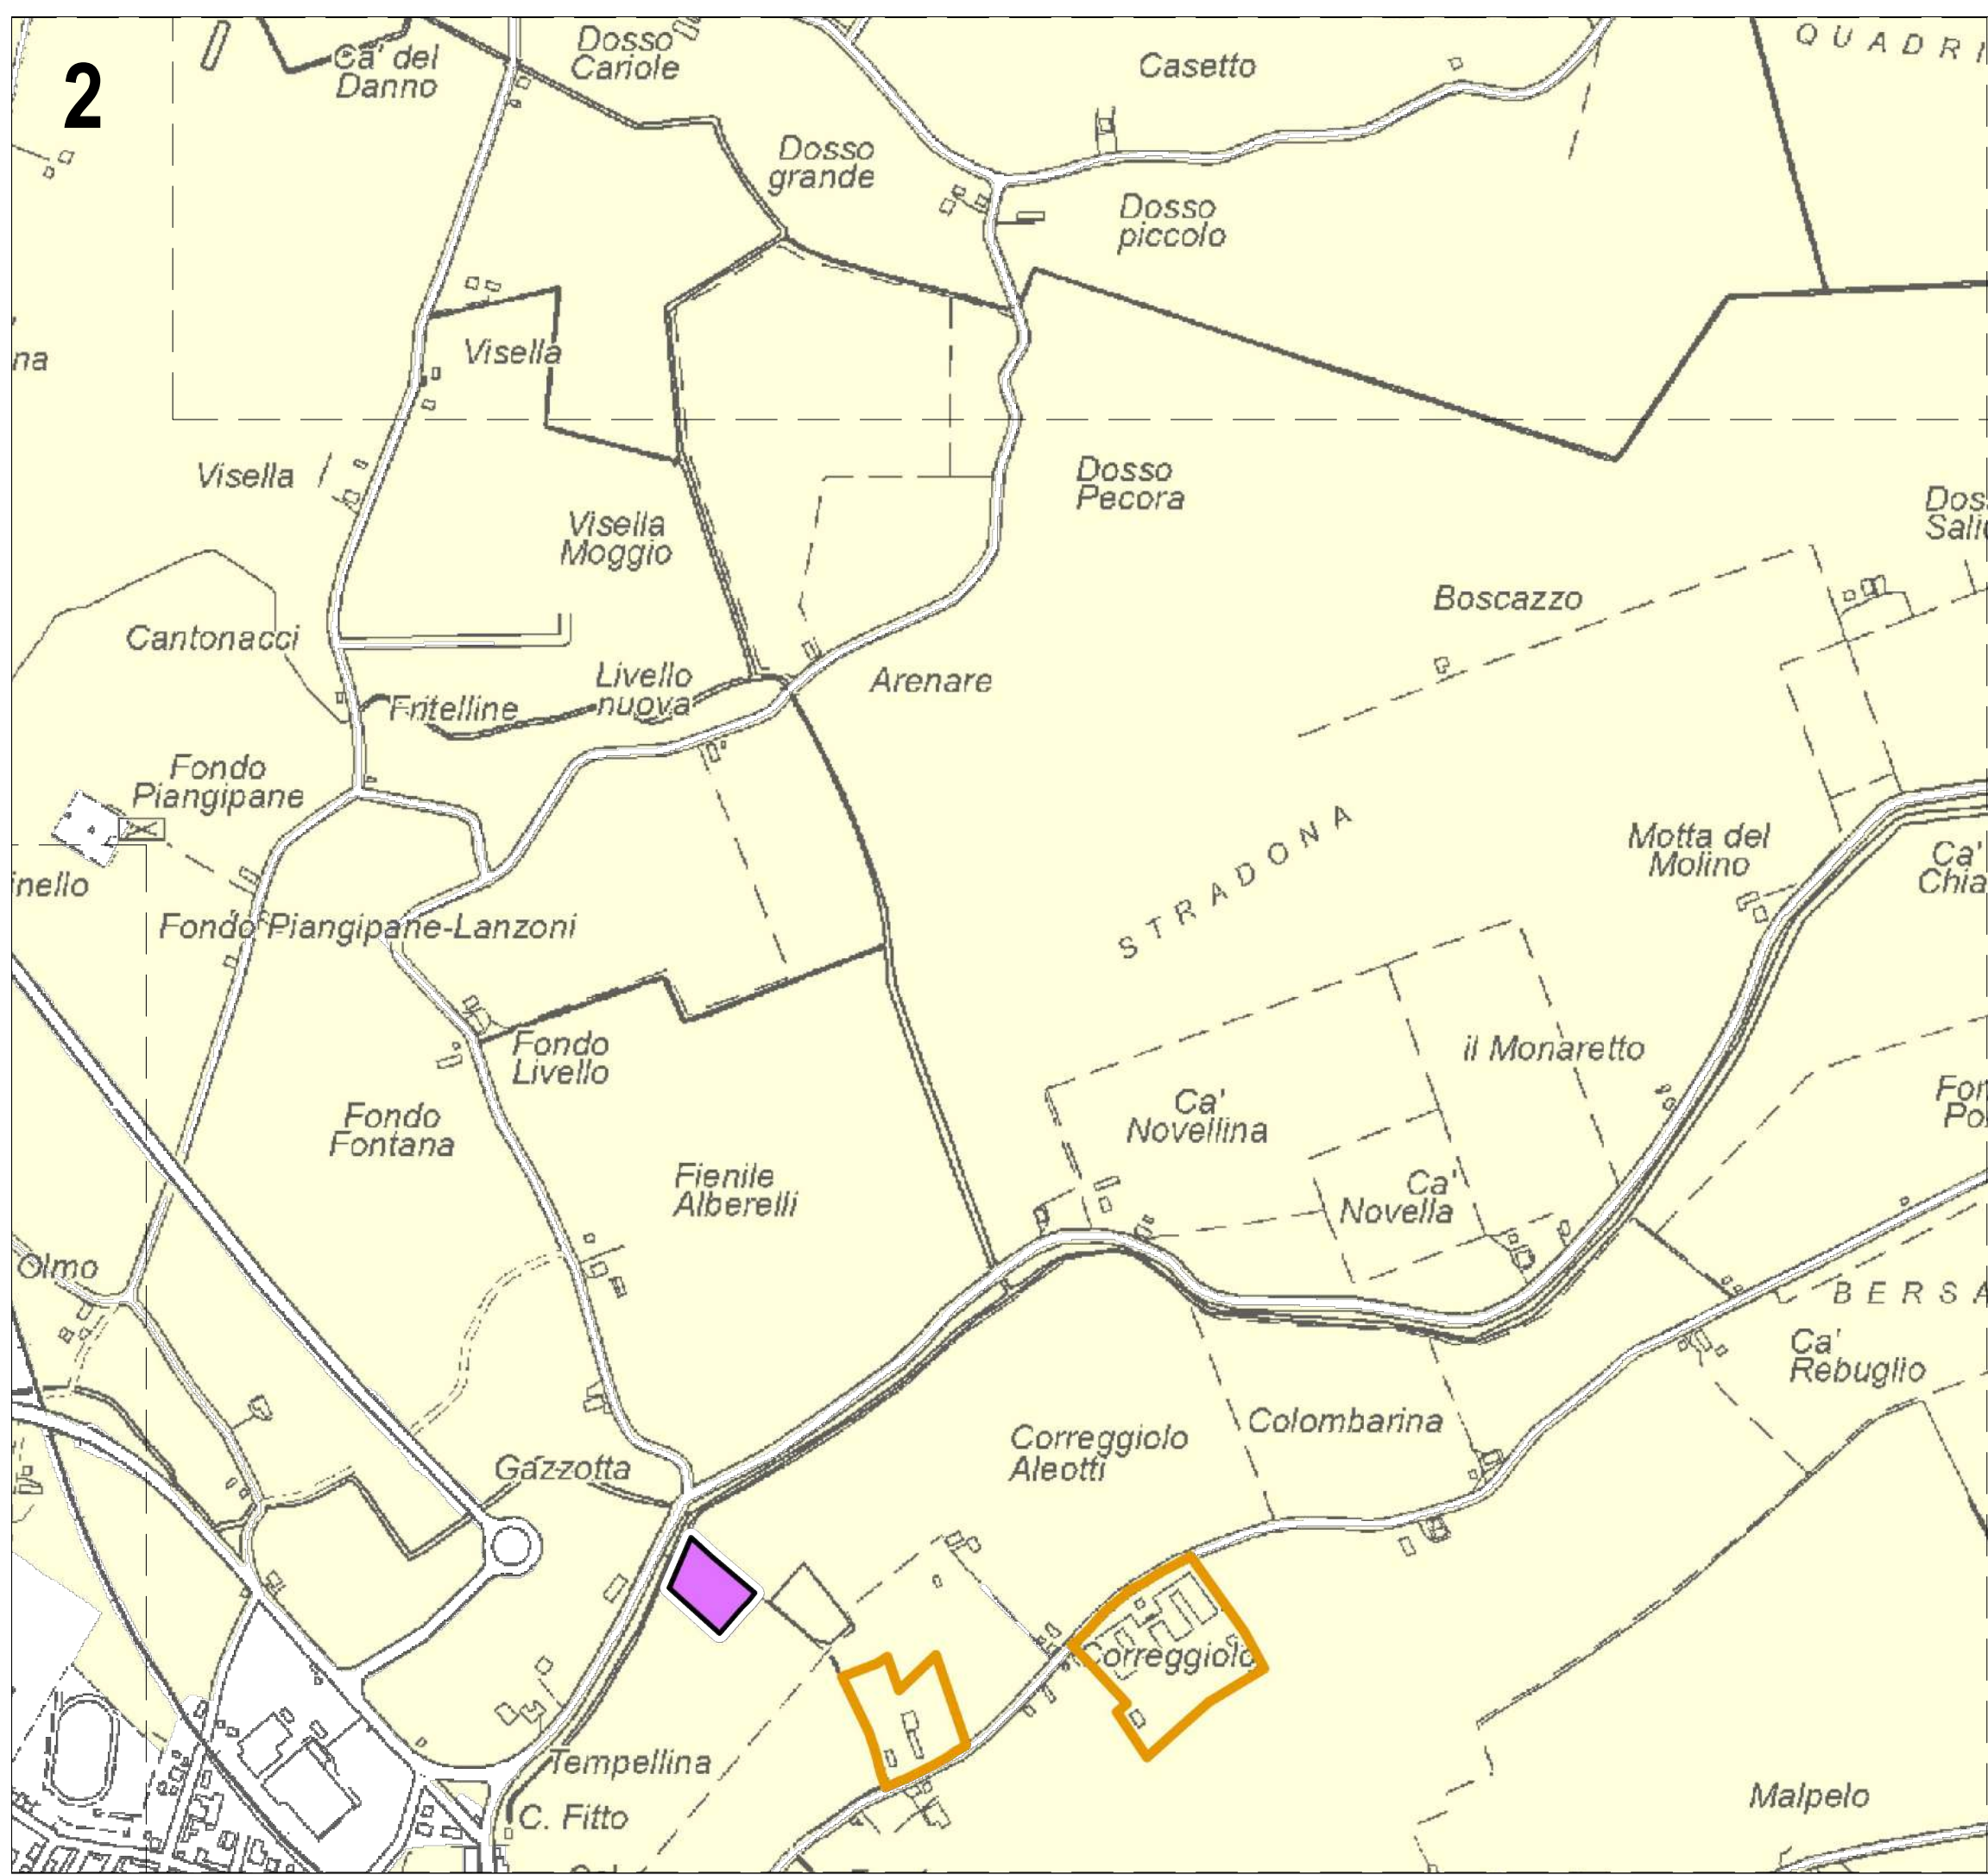

LEGENDA: Tavola 6.3 - Disciplina degli interventi diretti nel territorio rurale

Realizzazione di un impianto agrivoltaico di tipo avanzato e relative opere di connessione alla RTN con potenza in immissione pari a 25,00 MW da ubicarsi nel Comune di Molinella (BO)

COMUNE DI MOLINELLA (BO)
COMUNE DI ARGENTA (FE)
COMUNE DI PORTOMAGGIORE (FE)

ELABORATO : Inquadramento impianto agrivoltaico avanzato su:
Piano Urbanistico Generale - Valli e Delizie - Comuni di Argenta e Portomaggiore (FE)

FORMATO	CODICE ELABORATO	SCALA
A1	FL_MOL_VARIANTE.3	1:10.000

COMMITTENTE:
MOLINELLA ENERGY S.R.L.
Via Morgone n.14 – 40062 Molinella (BO)
P.I. 04243221209



Flo.Ren S.R.L.
Via Giorgio Baglivi 3 - 00161 Roma (RM)
P.IVA e C.F. 14140331001
info@florenweb.com

PALMA INVESTIMENTI e SERVIZI S.r.l.
Viale del Monte Oppio, 24 - 00184 Roma (RM)
P.IVA e C.F. 10530381002
info@palmainvestimenti.it

REV.	DATA	DESCRIZIONE		
01	09-25			
REDATTO		VERIFICATO		APPROVATO
G.A.		F.D.		F.G.C.