





LEGENDA

- Nuova SE Terna (autorizzata)
- CoS (Cabina di Sezionamento)
- Cavidotto di Alta Tensione a 36 kV con relativa fascia di rispetto di 2,00 m per lato
- Linee aeree di Alta Tensione esistenti
- Recordi AT

COORDINATE

44°63'20.65" N
11°73'62.50" E

0 500 1.000 1.500 2.000 2.500 3.000 m

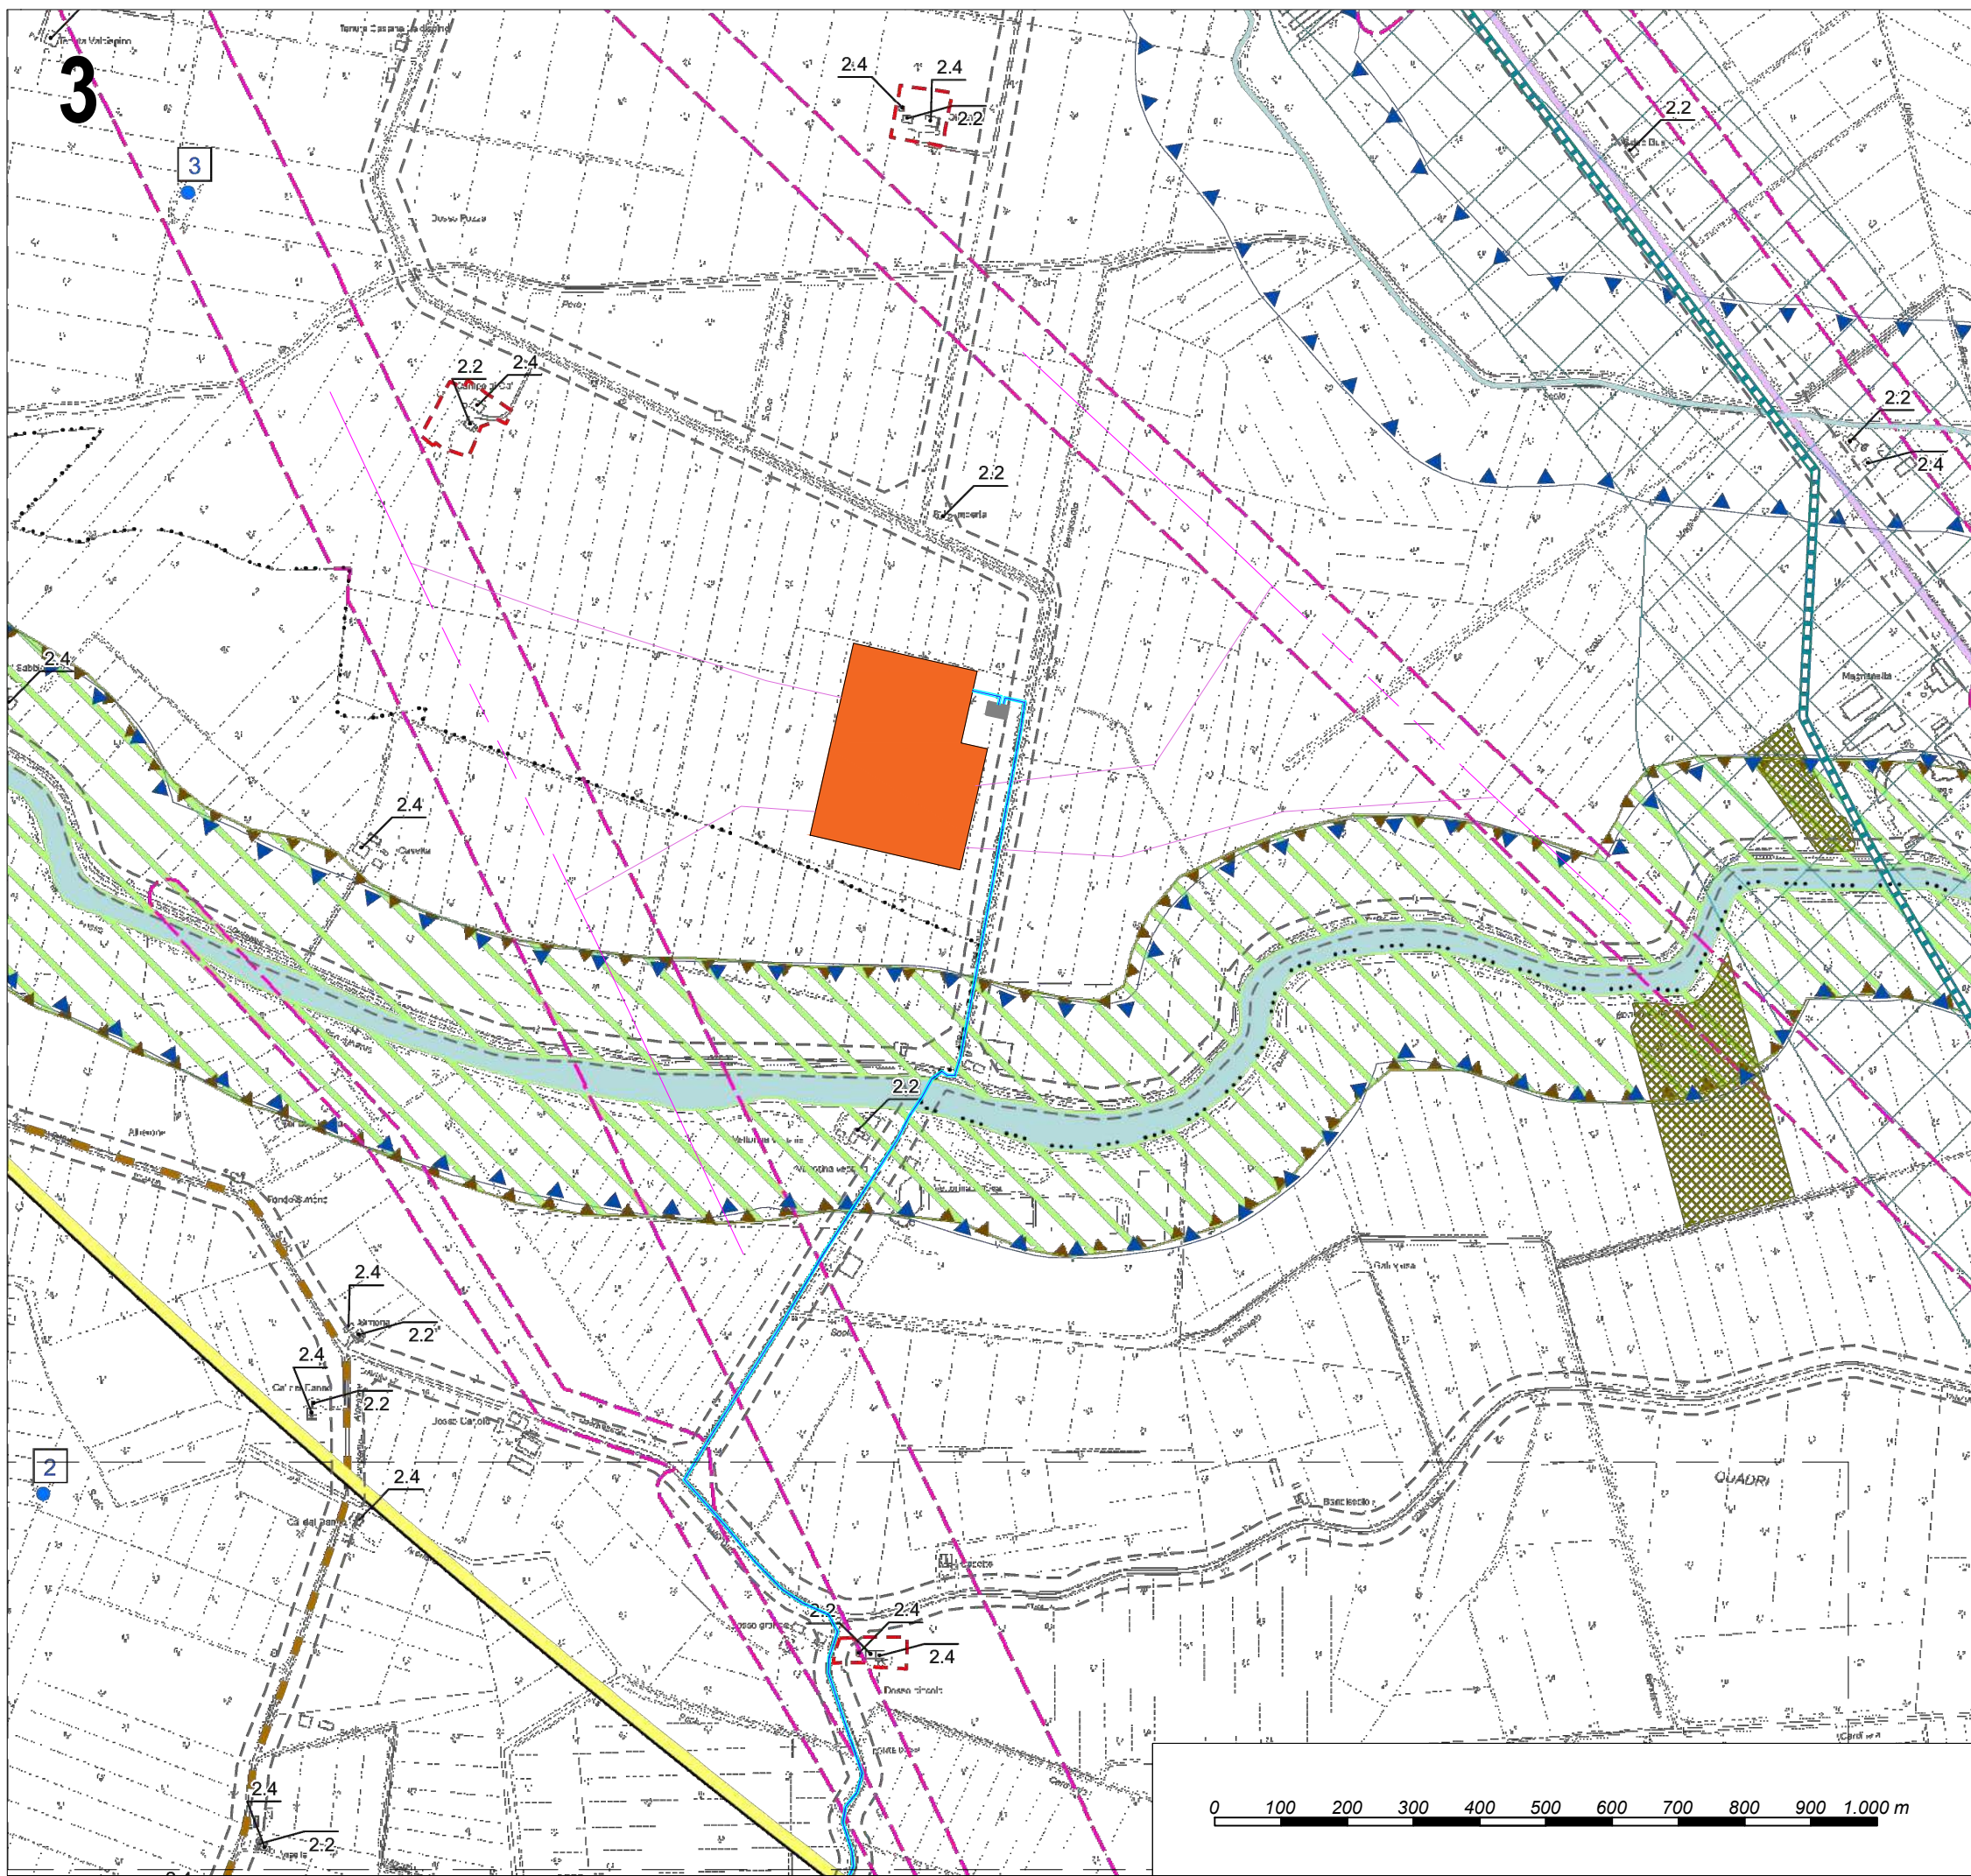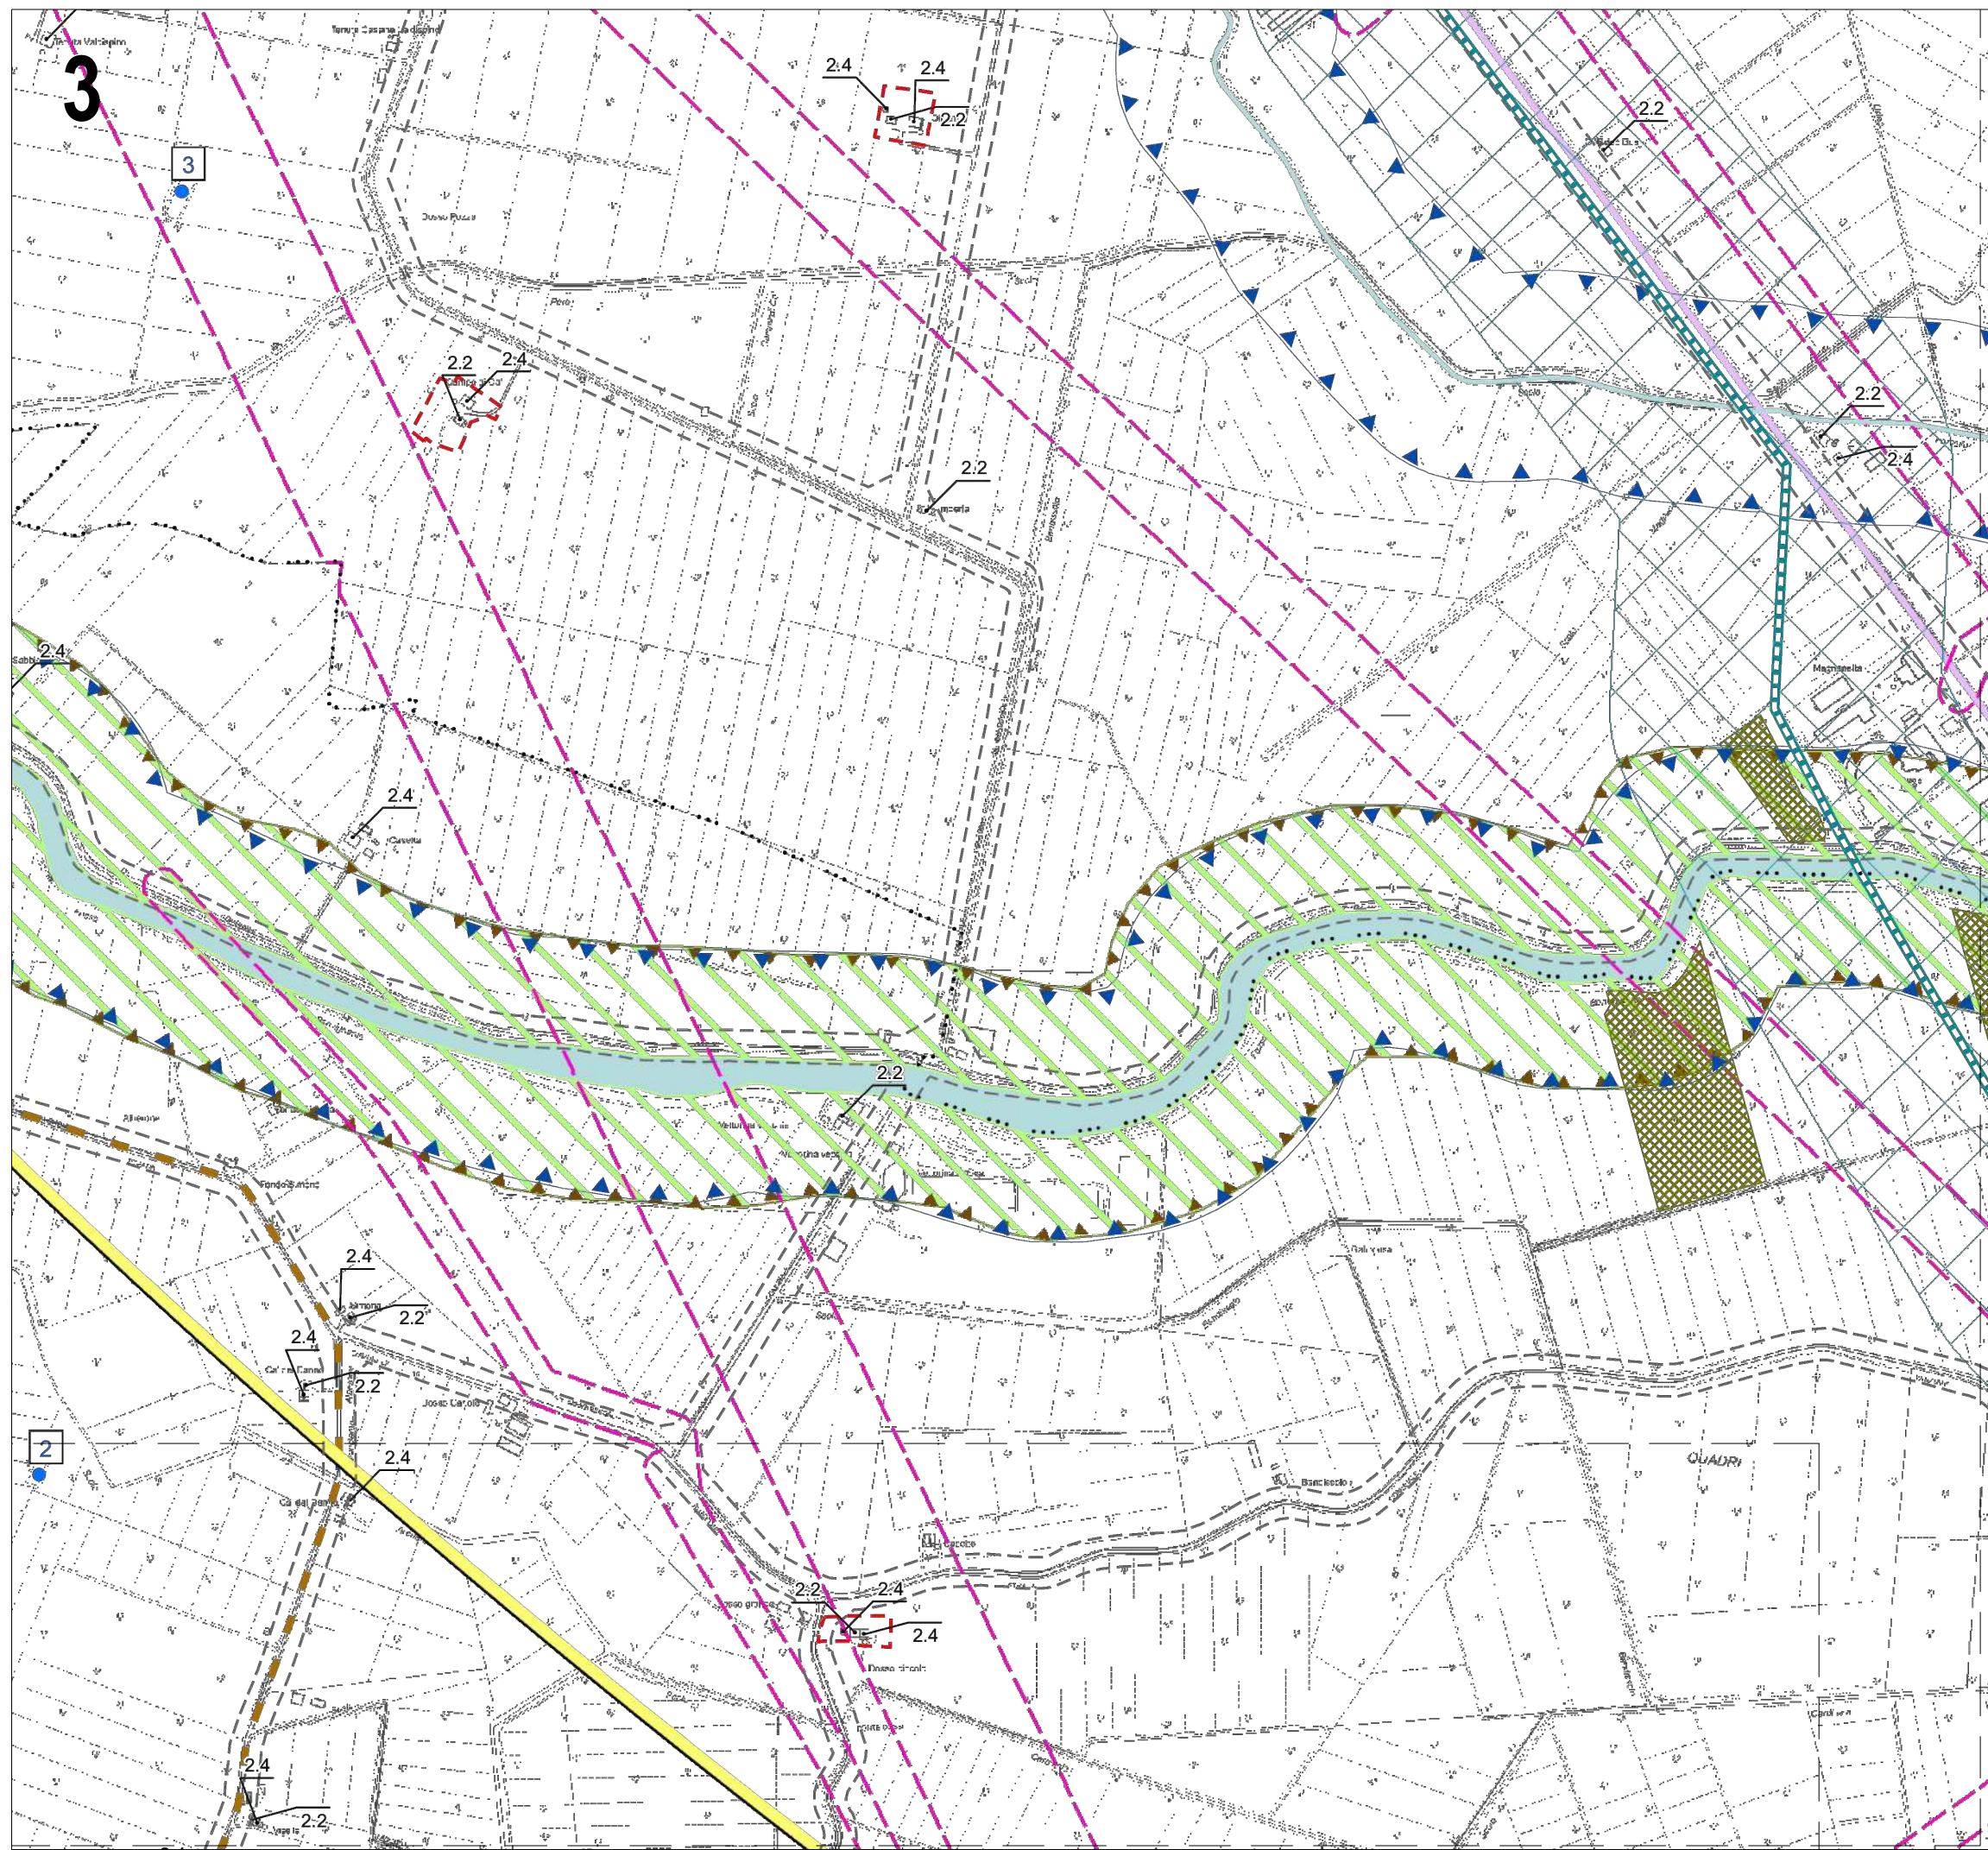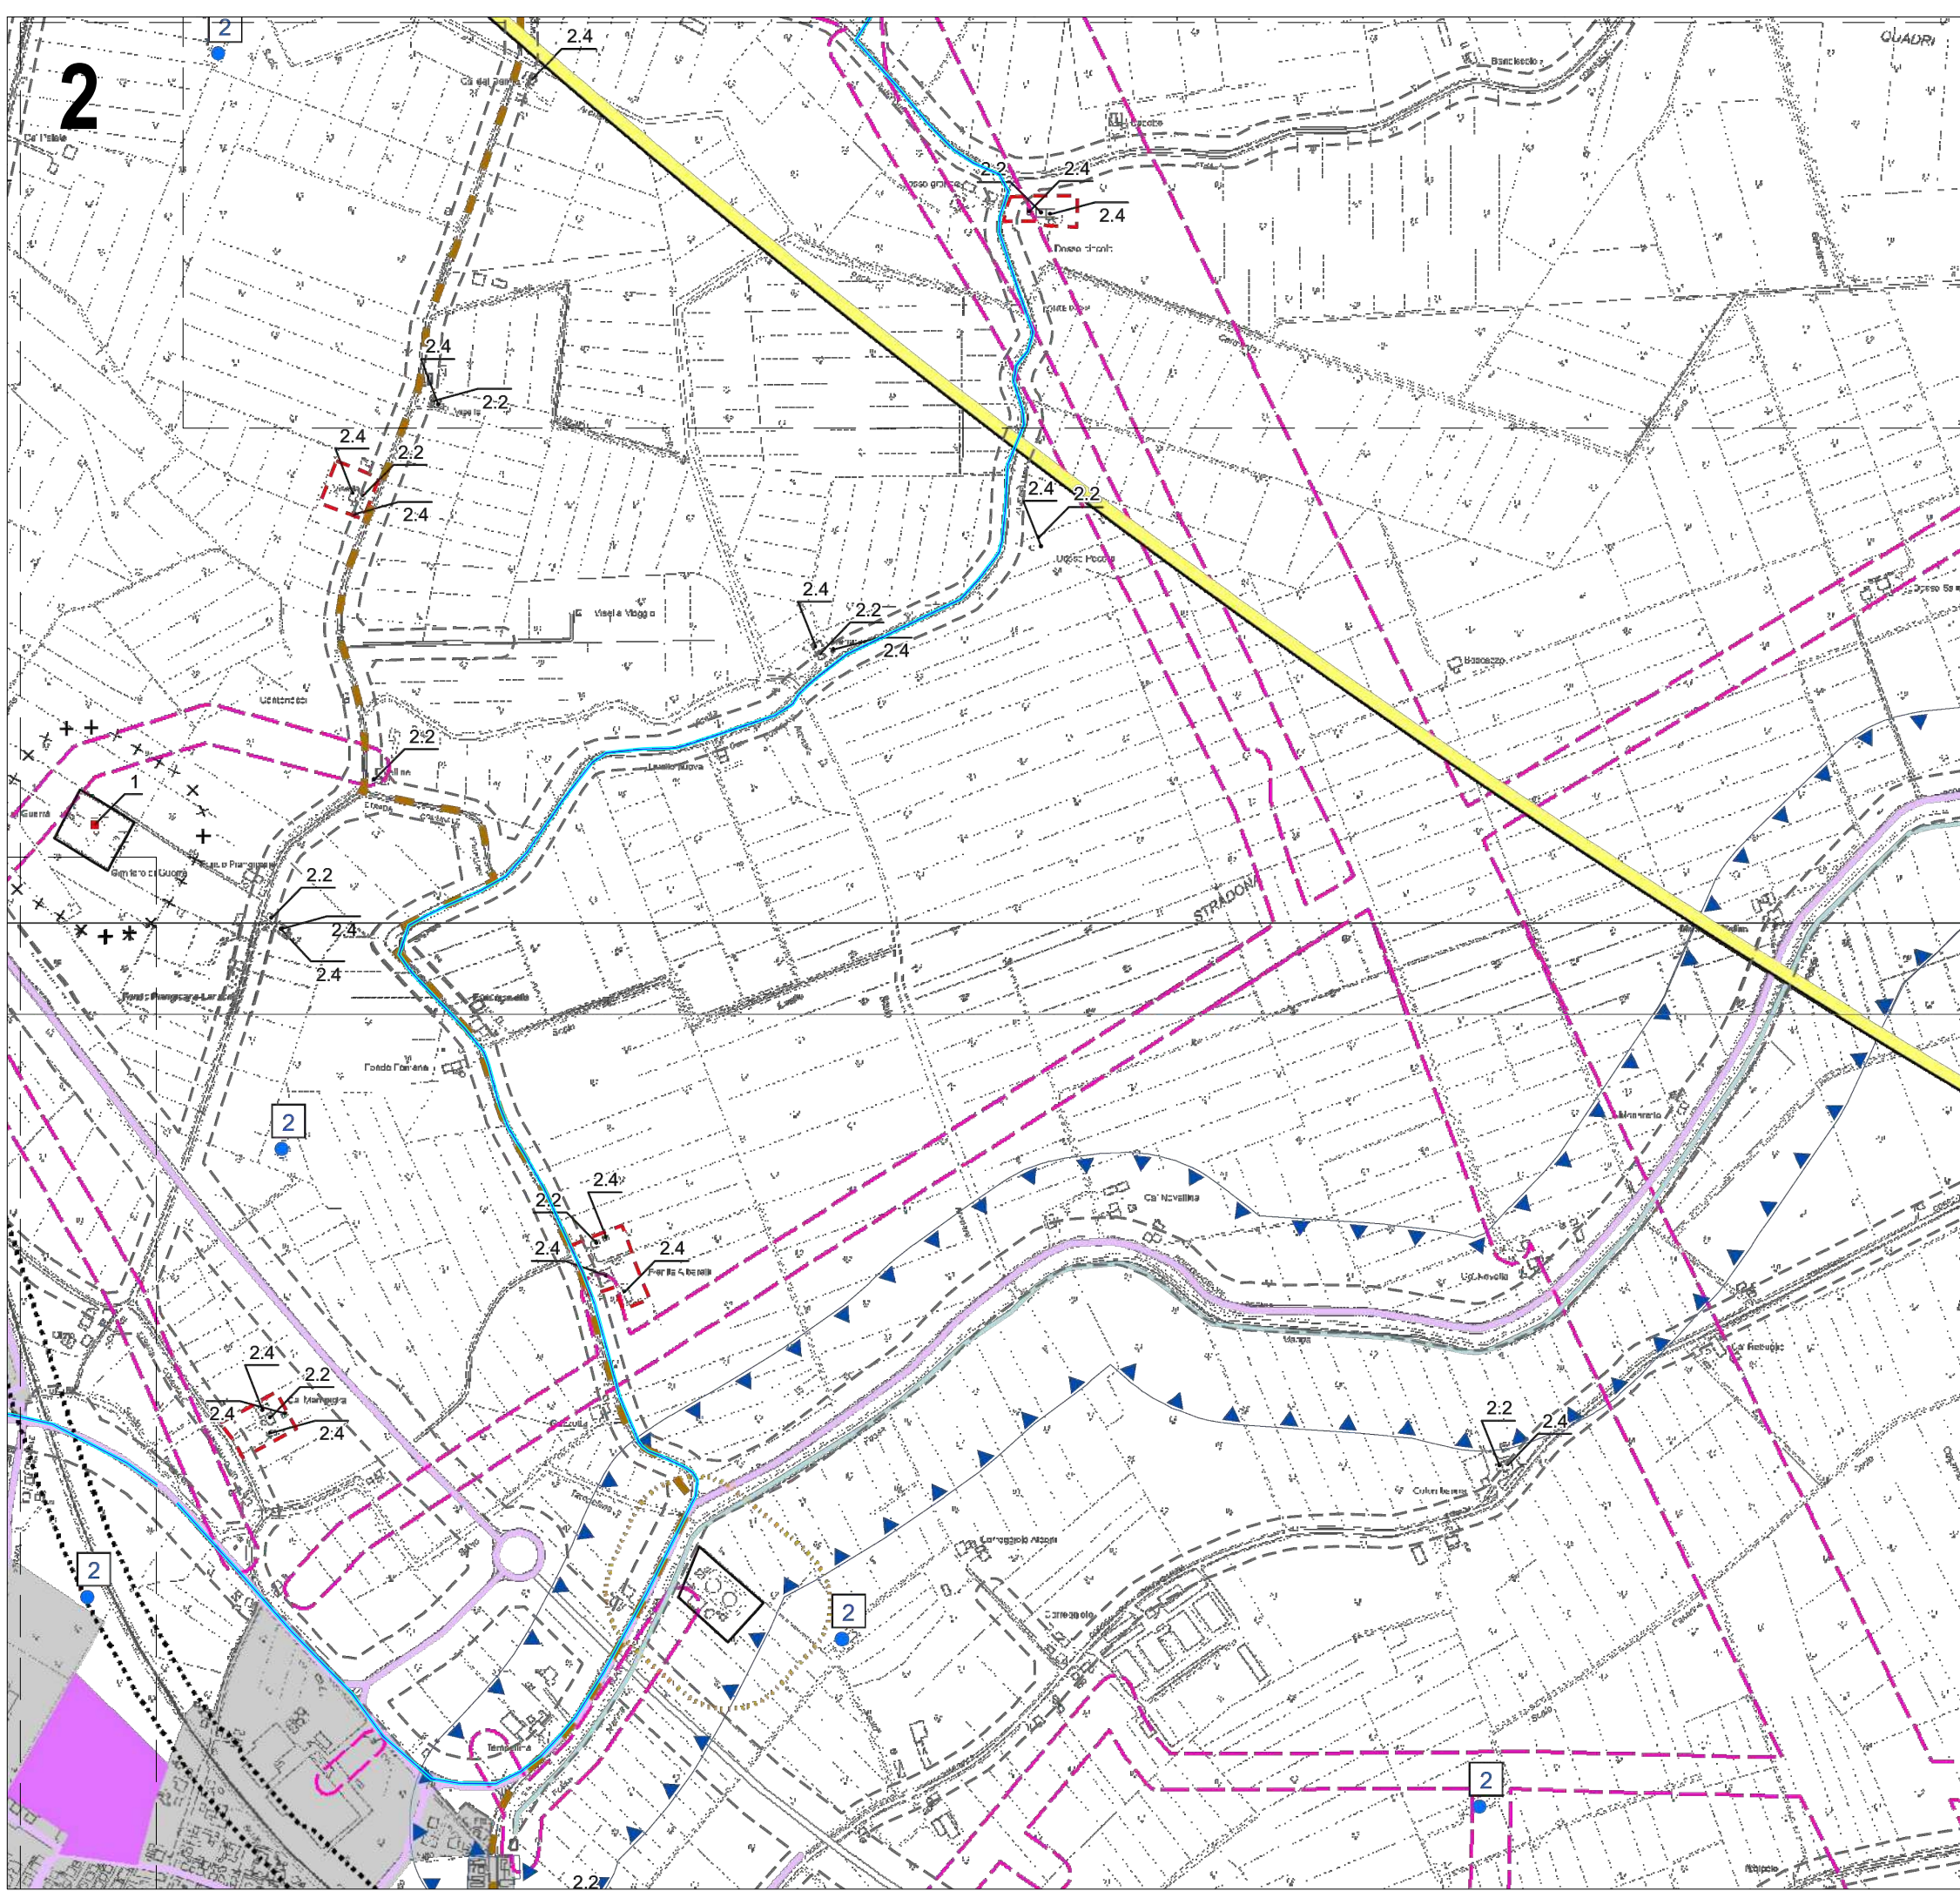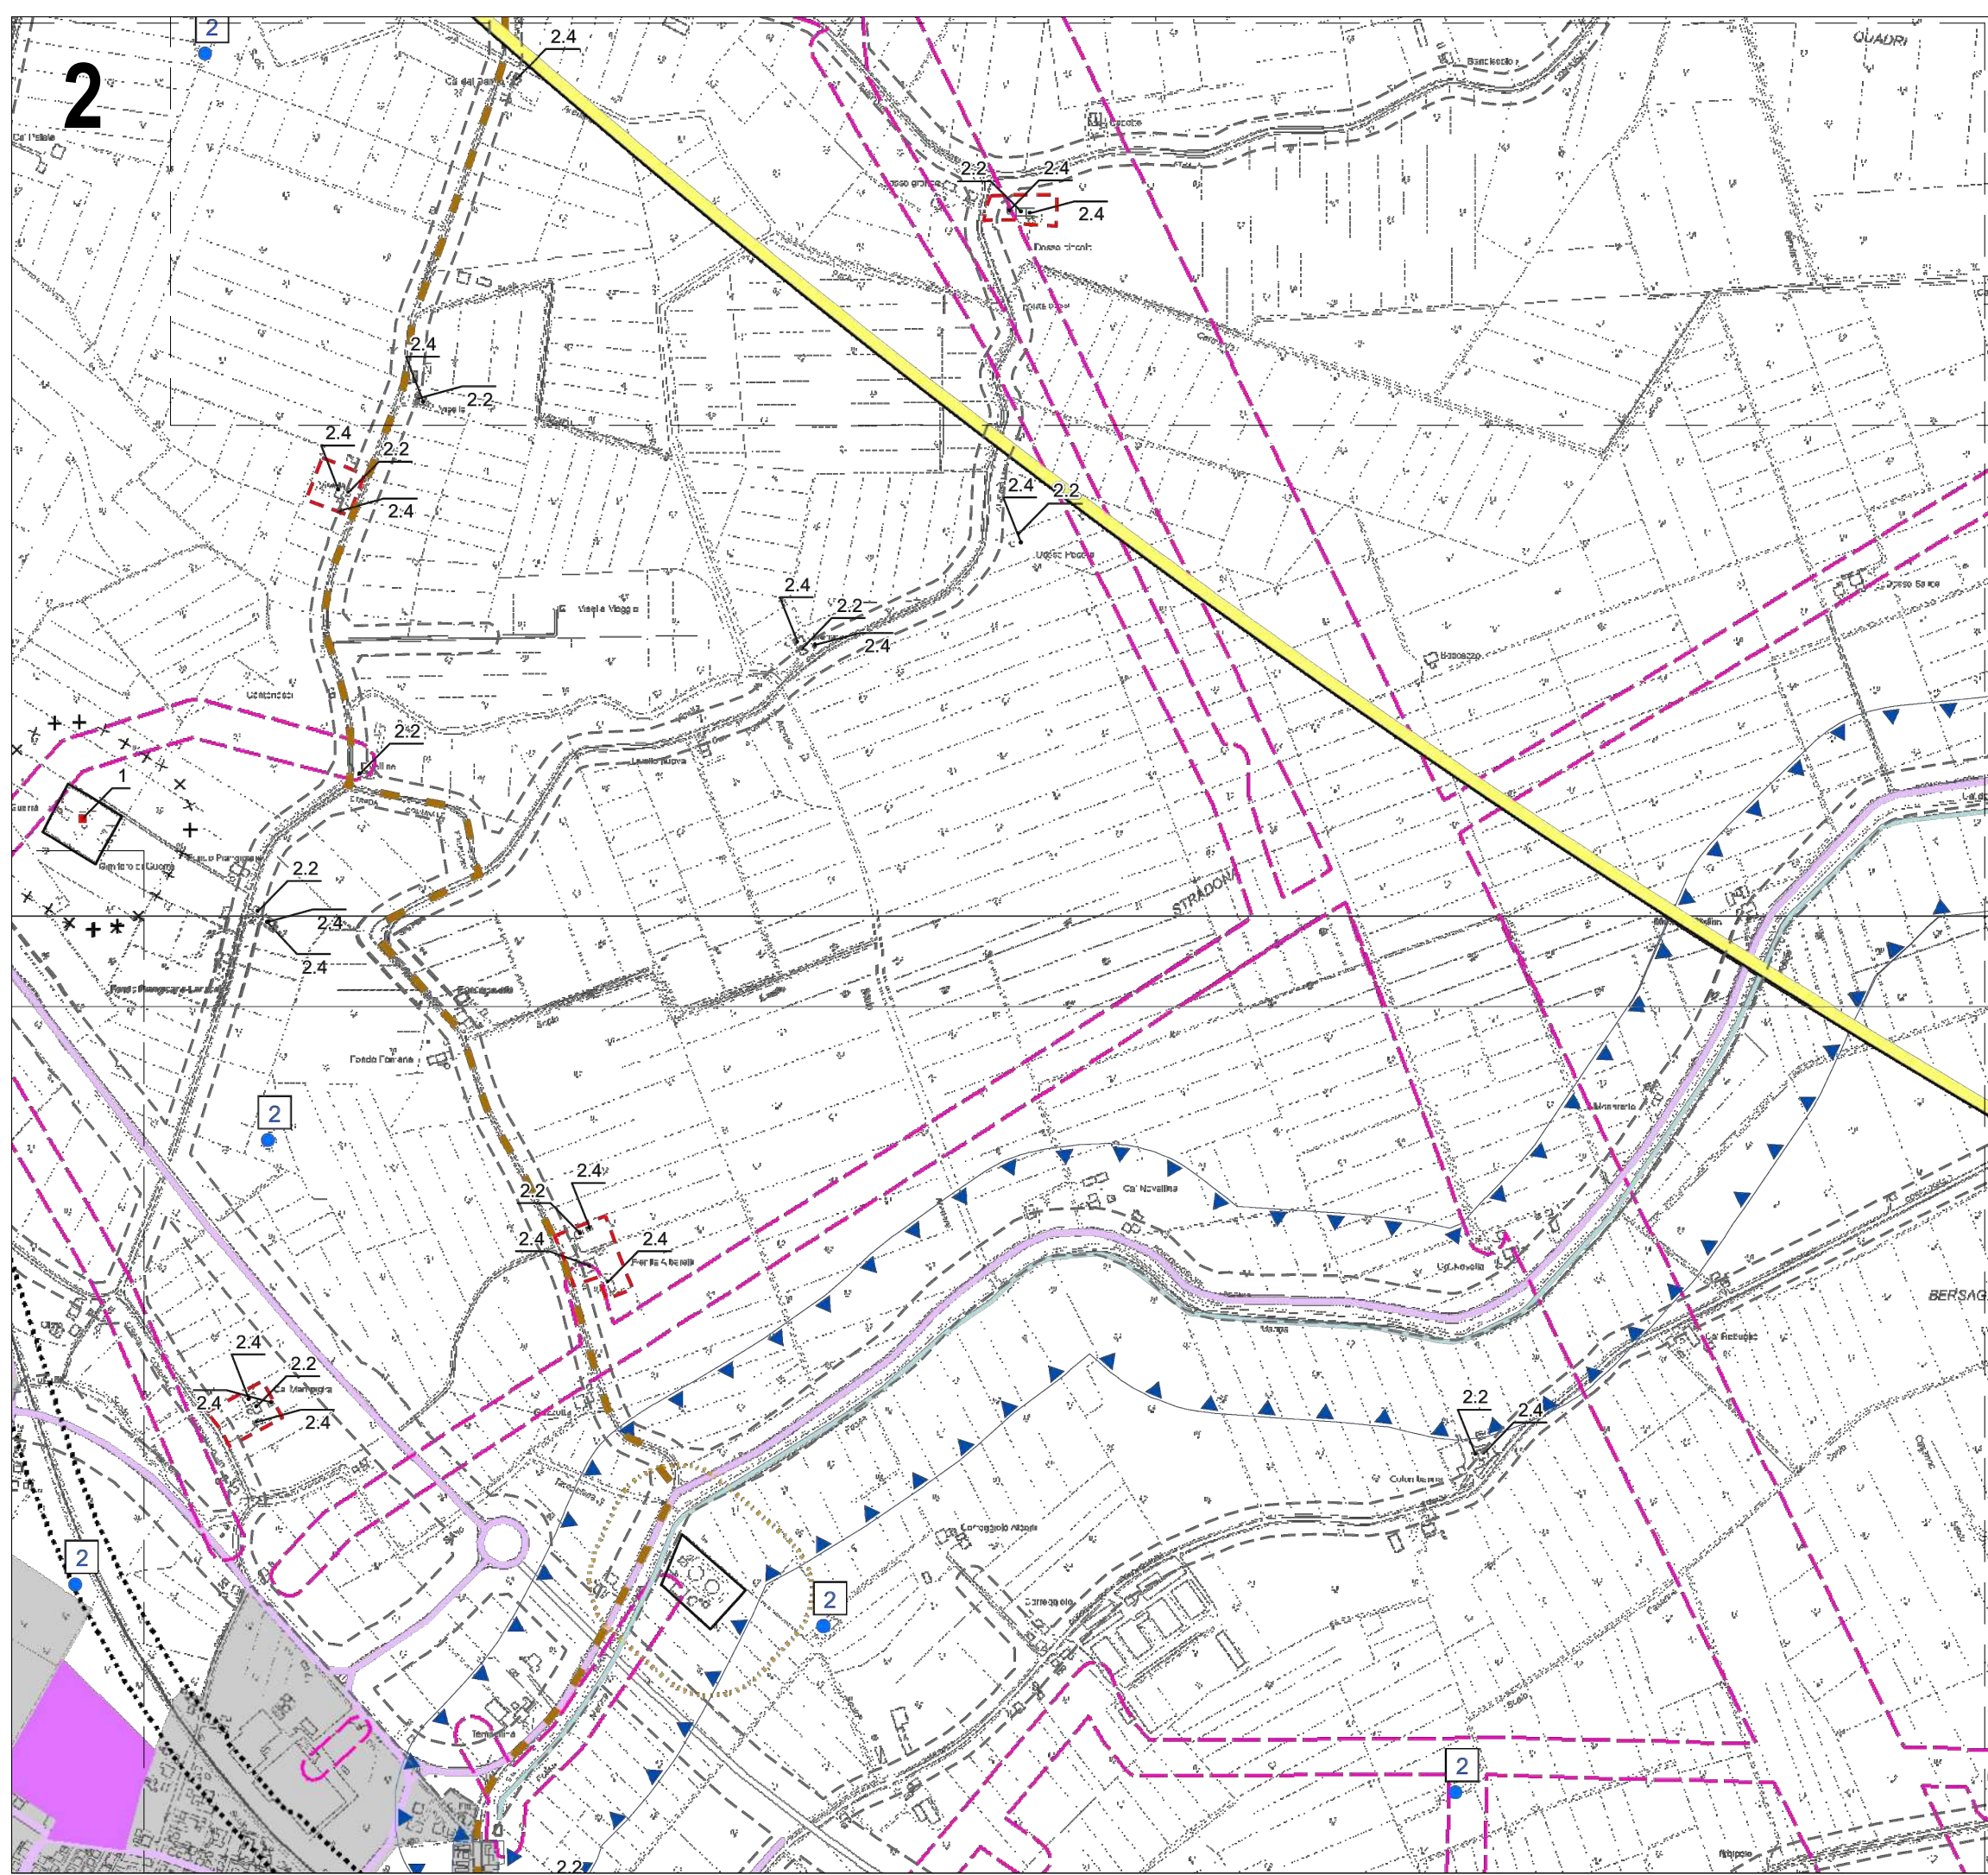

F.G.C.