


ESEMPIO DI TRASFORMATORE CON VASCA DI CONTENIMENTO DELL'OLIO DIELETTRICO

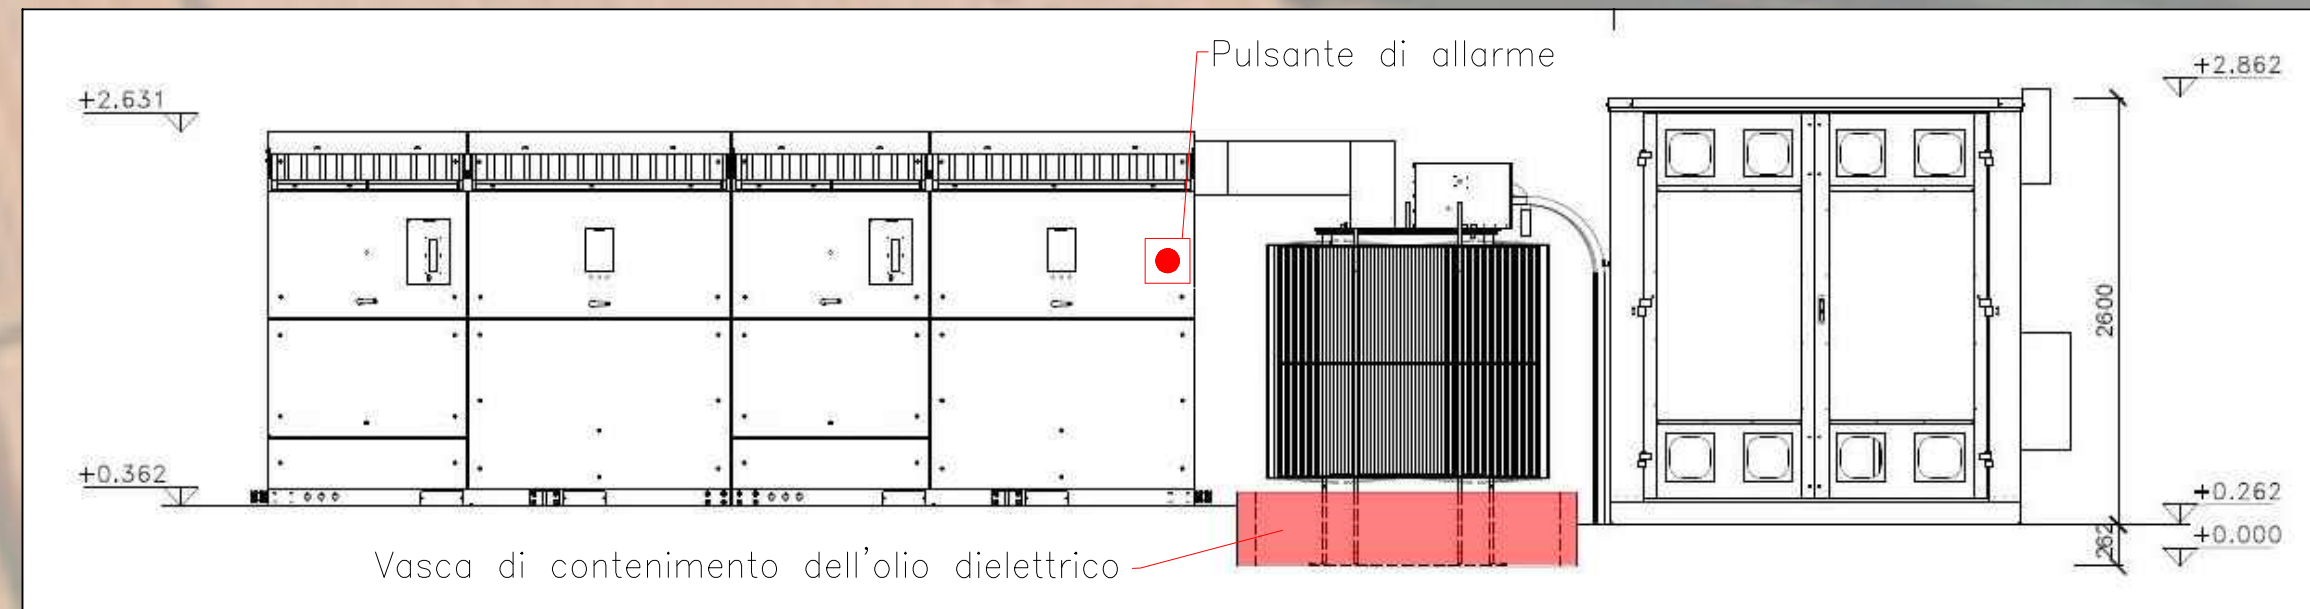

COORDINATE

44°63'20.65" N
11°73'62.50" E



LEGENDA LAYOUT IMPIANTO

| | | Componenti di impianto | |
|--|------------------------------------------|------------------------|-----------------------|
| | Area nella disponibilita' del proponente | | Tracker |
| | Area impianto | | LSA |
| | Cancelli d'ingresso | | Power station |
| | | | Cabina di smistamento |
| | | | Cavidotto AT |

| | DESCRIZIONE | CARATTERISTICHE DEI TRASFORMATORI | | | | |
|---|---------------|-----------------------------------|-------------|---------------|---------------|------------------------|
| | | MARCA | MODELLO | TENSIONI (kV) | POTENZA (MVA) | OLIO COMBUSTIBILE (kg) |
| 1 | Trasformatore | da definire | da definire | 0,630/36 | 3,3 | 2.300 |
| 2 | Trasformatore | da definire | da definire | 0,630/36 | 3,3 | 2.300 |
| 3 | Trasformatore | da definire | da definire | 0,630/36 | 3,3 | 2.300 |
| 4 | Trasformatore | da definire | da definire | 0,630/36 | 3,3 | 2.300 |
| 5 | Trasformatore | da definire | da definire | 0,630/36 | 3,3 | 2.300 |
| 6 | Trasformatore | da definire | da definire | 0,630/36 | 3,3 | 2.300 |
| 7 | Trasformatore | da definire | da definire | 0,630/36 | 4,4 | 3.000 |

LEGENDA ANTINCENDIO

| | |
|--|-----------------------------------------------------------------|
| | Estintore portatile a polvere non inferiore a 34A-233BC da 6 kg |
| | Estintore carrellato A-B1-C da 30 kg |
| | Percorso di esodo |
| | Pulsante di sgancio |
| | Punto di raccolta |

IMPIANTO Agrivoltaico avanzato
"MOLINELLA"

Realizzazione di un impianto agrivoltaico di tipo avanzato e relative opere di connessione alla RTN con potenza in immissione pari a 25,00 MW da ubicarsi nel Comune di Molinella (BO)

REGIONE EMILIA ROMAGNA
COMUNE DI MOLINELLA (BO)

ELABORATO : Planimetria antincendio
CODICE PRATICA : GZZFNC79C31H490U-202507241246-3606938

| FORMATO | CODICE ELABORATO | SCALA |
|---------|------------------|---------|
| A1 | FL_MOL_G.33 | 1:5.000 |

COMMITTENTE:
MOLINELLA ENERGY S.R.L.
Via Morgone n.14 – 40062 Molinella (BO)
P.I. 04243221209

PROGETTISTI:

Flo.Ren S.R.L.
Via Giorgio Baglivi 3 - 00161 Roma (RM)
P.IVA e C.F. 14140331001
info@floreweb.com

Flo.Ren

investimenti e servizi

PALMA INVESTIMENTI e SERVIZI S.r.l.
Viale del Monte Oppio, 24 - 00184 Roma (RM)
P.IVA e C.F. 10530381002
info@palmainvestimenti.it

| REV. | DATA | DESCRIZIONE |
|-----------------|-------|---------------------|
| 00 | 07-25 | |
| | | |
| | | |
| REDATTO P.M. | | VERIFICATO F.D. |
| | | APPROVATO F.G.C. |