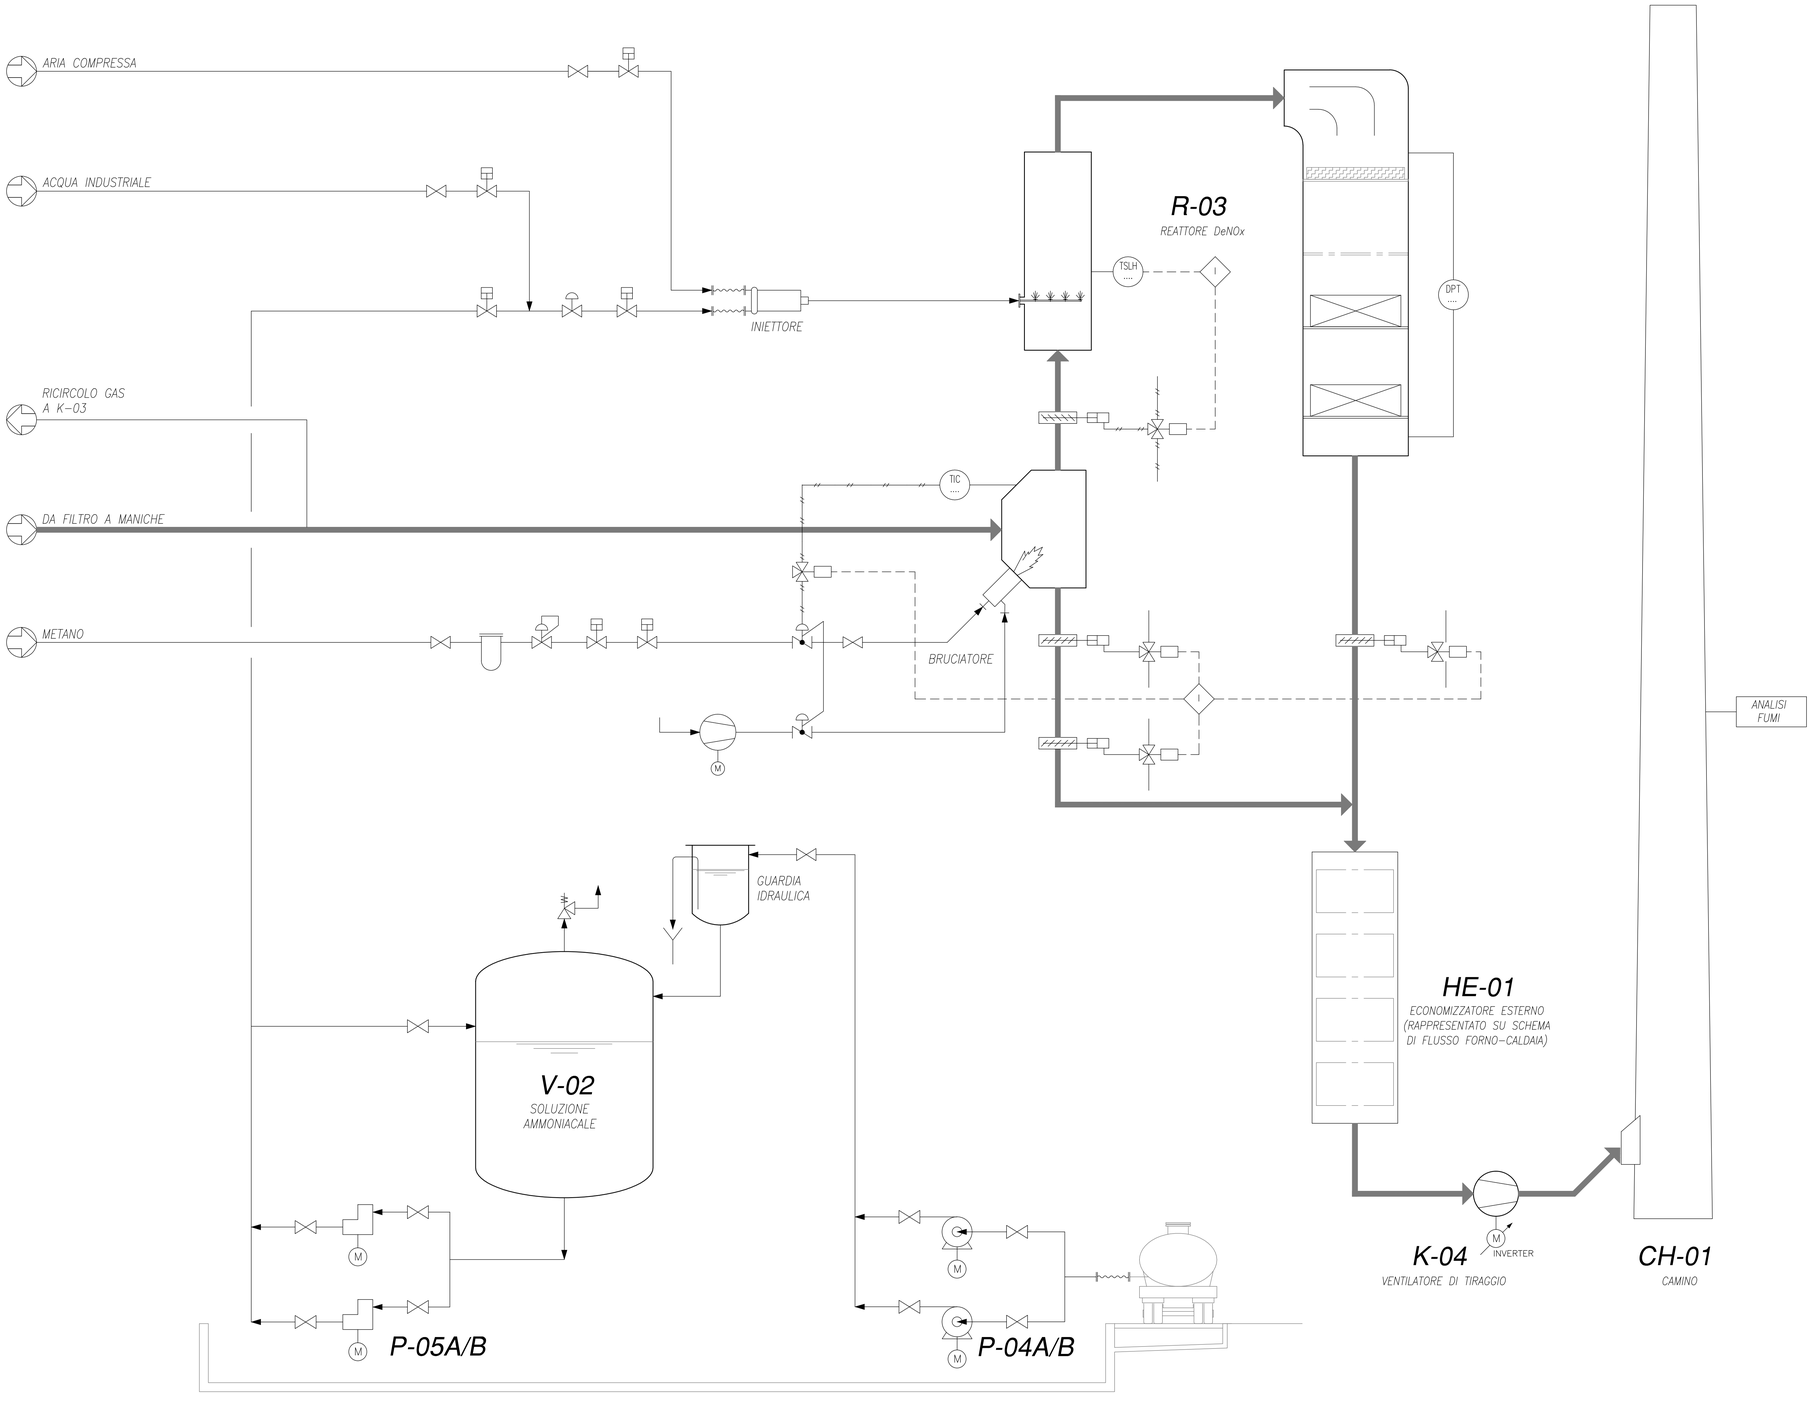

REV.	DATA Date	DESCRIZIONE – Description	DISEGN. Drawn.	CONTR. Ckd.	APPR.QC. QC.Appd.
0	26.07.2023	EMISSIONE – Issue	A.PENNISI	M.CAROLLO	A.CARMINATI

FORNI ENGINEERING

COMMITTENTE – Purchaser

ORDINE – Purchaser order Nr.

COMMESSA – Job Nr.

UTENTE – User : RECHIM S.r.l.

LOCALITA' – Plant location : TRAGHETTO (FE)

IMPIANTO – Unit : IMPIANTO RECUPERO ENERGIA

SERVIZIO – Service :

TITOLO – Title :

SCHEMA DI FLUSSO REATTORE DeNOx

DISEGNO – DWG. Nr. 103

QUESTO DISEGNO E' VINCOLATO A NORMA DI LEGGE
All right of this drowing are reserved

RIFERIMENTO – Ref.

SCALA – Scale 1:1

FOGLIO – Sheet

REVISIONI 0