




SEZIONE A - A

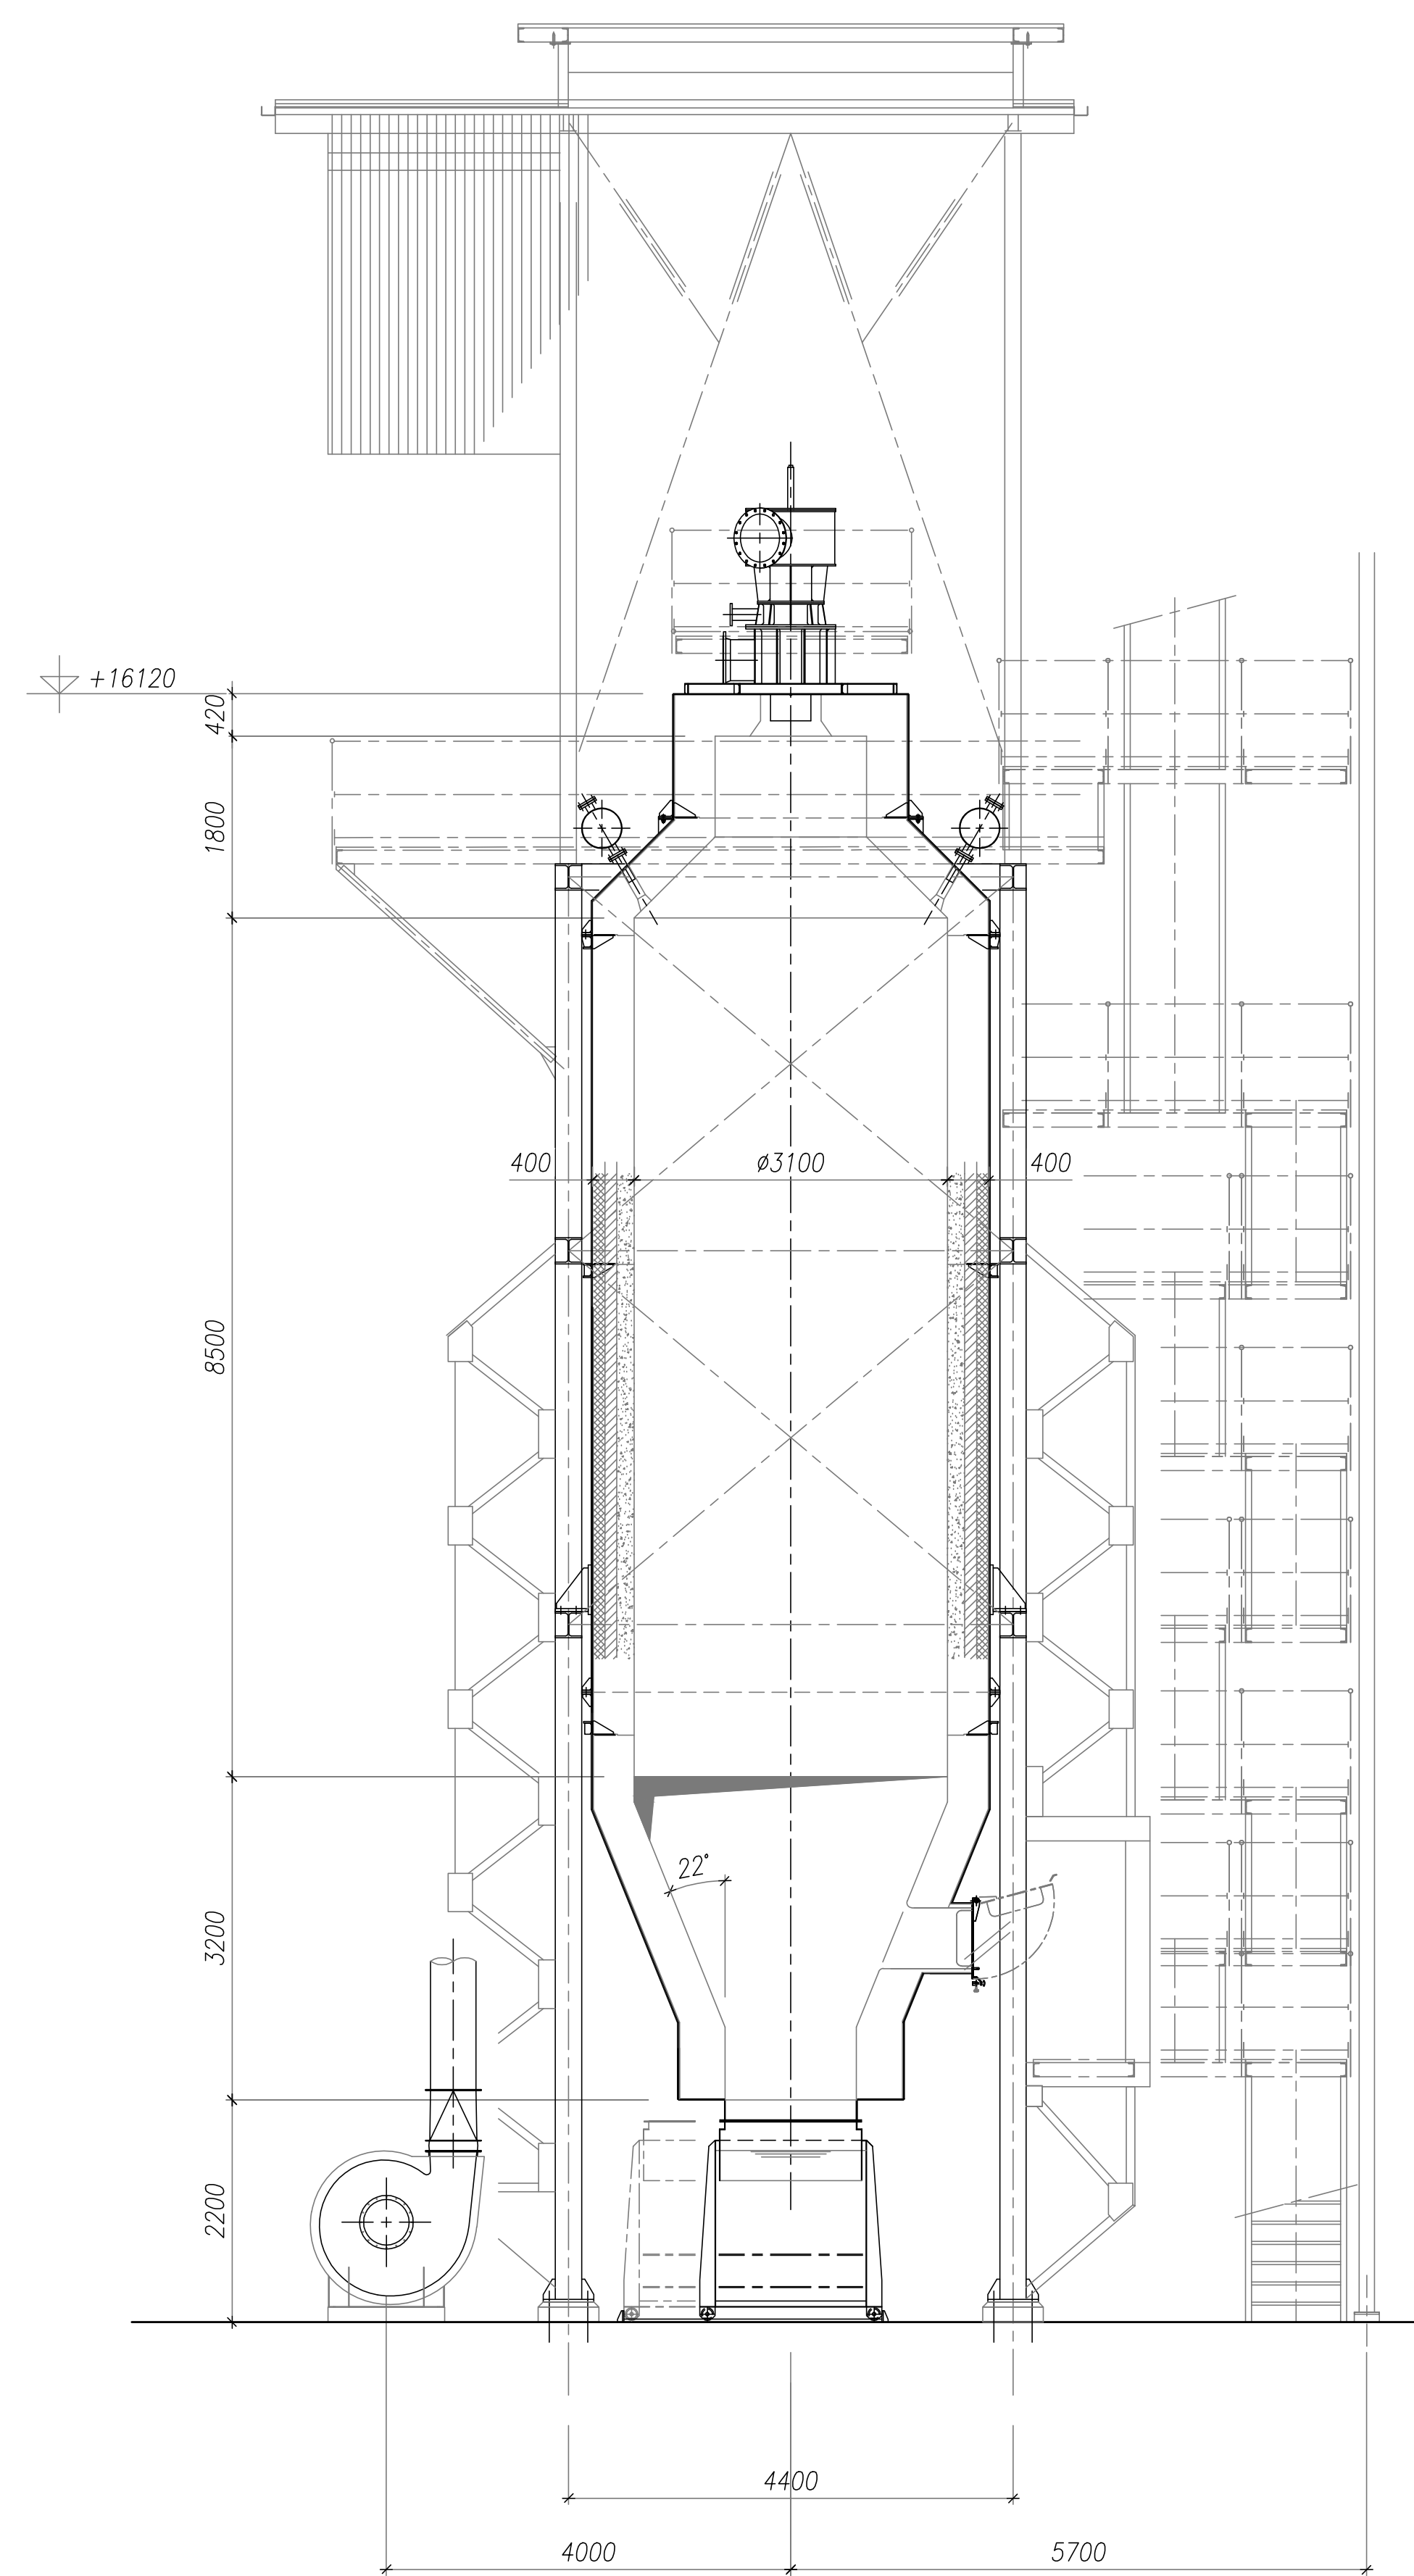


SEZIONE B - B

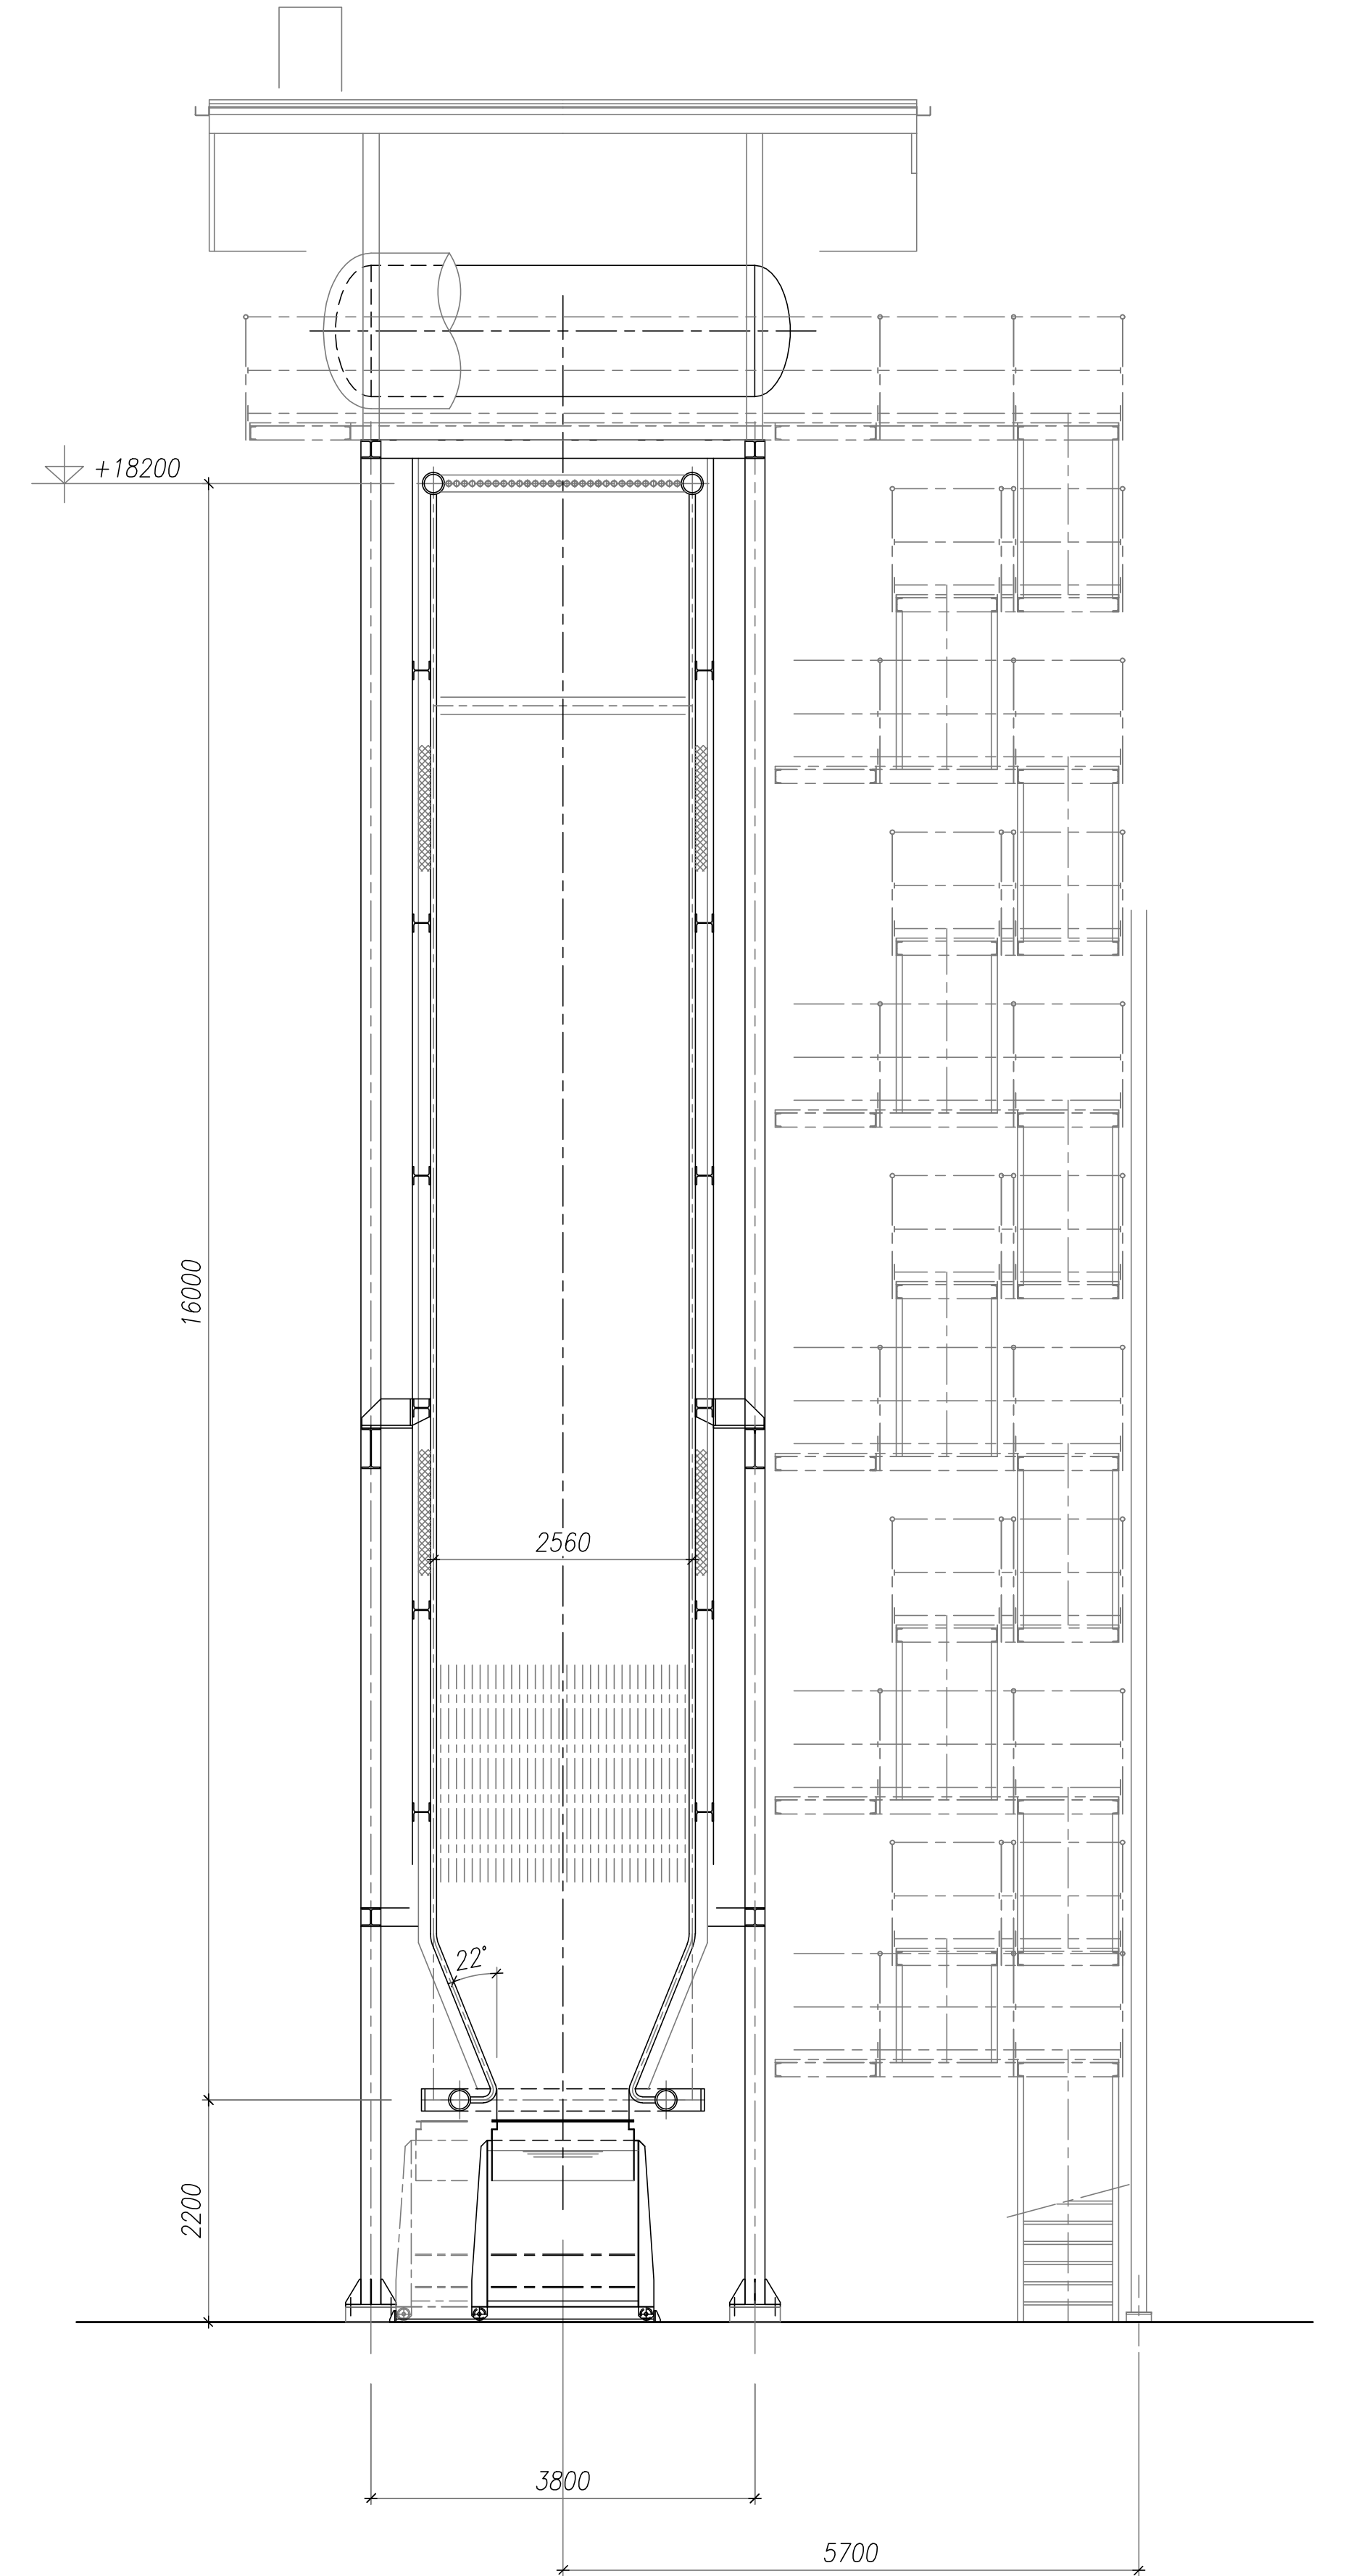

SEZIONE C - C

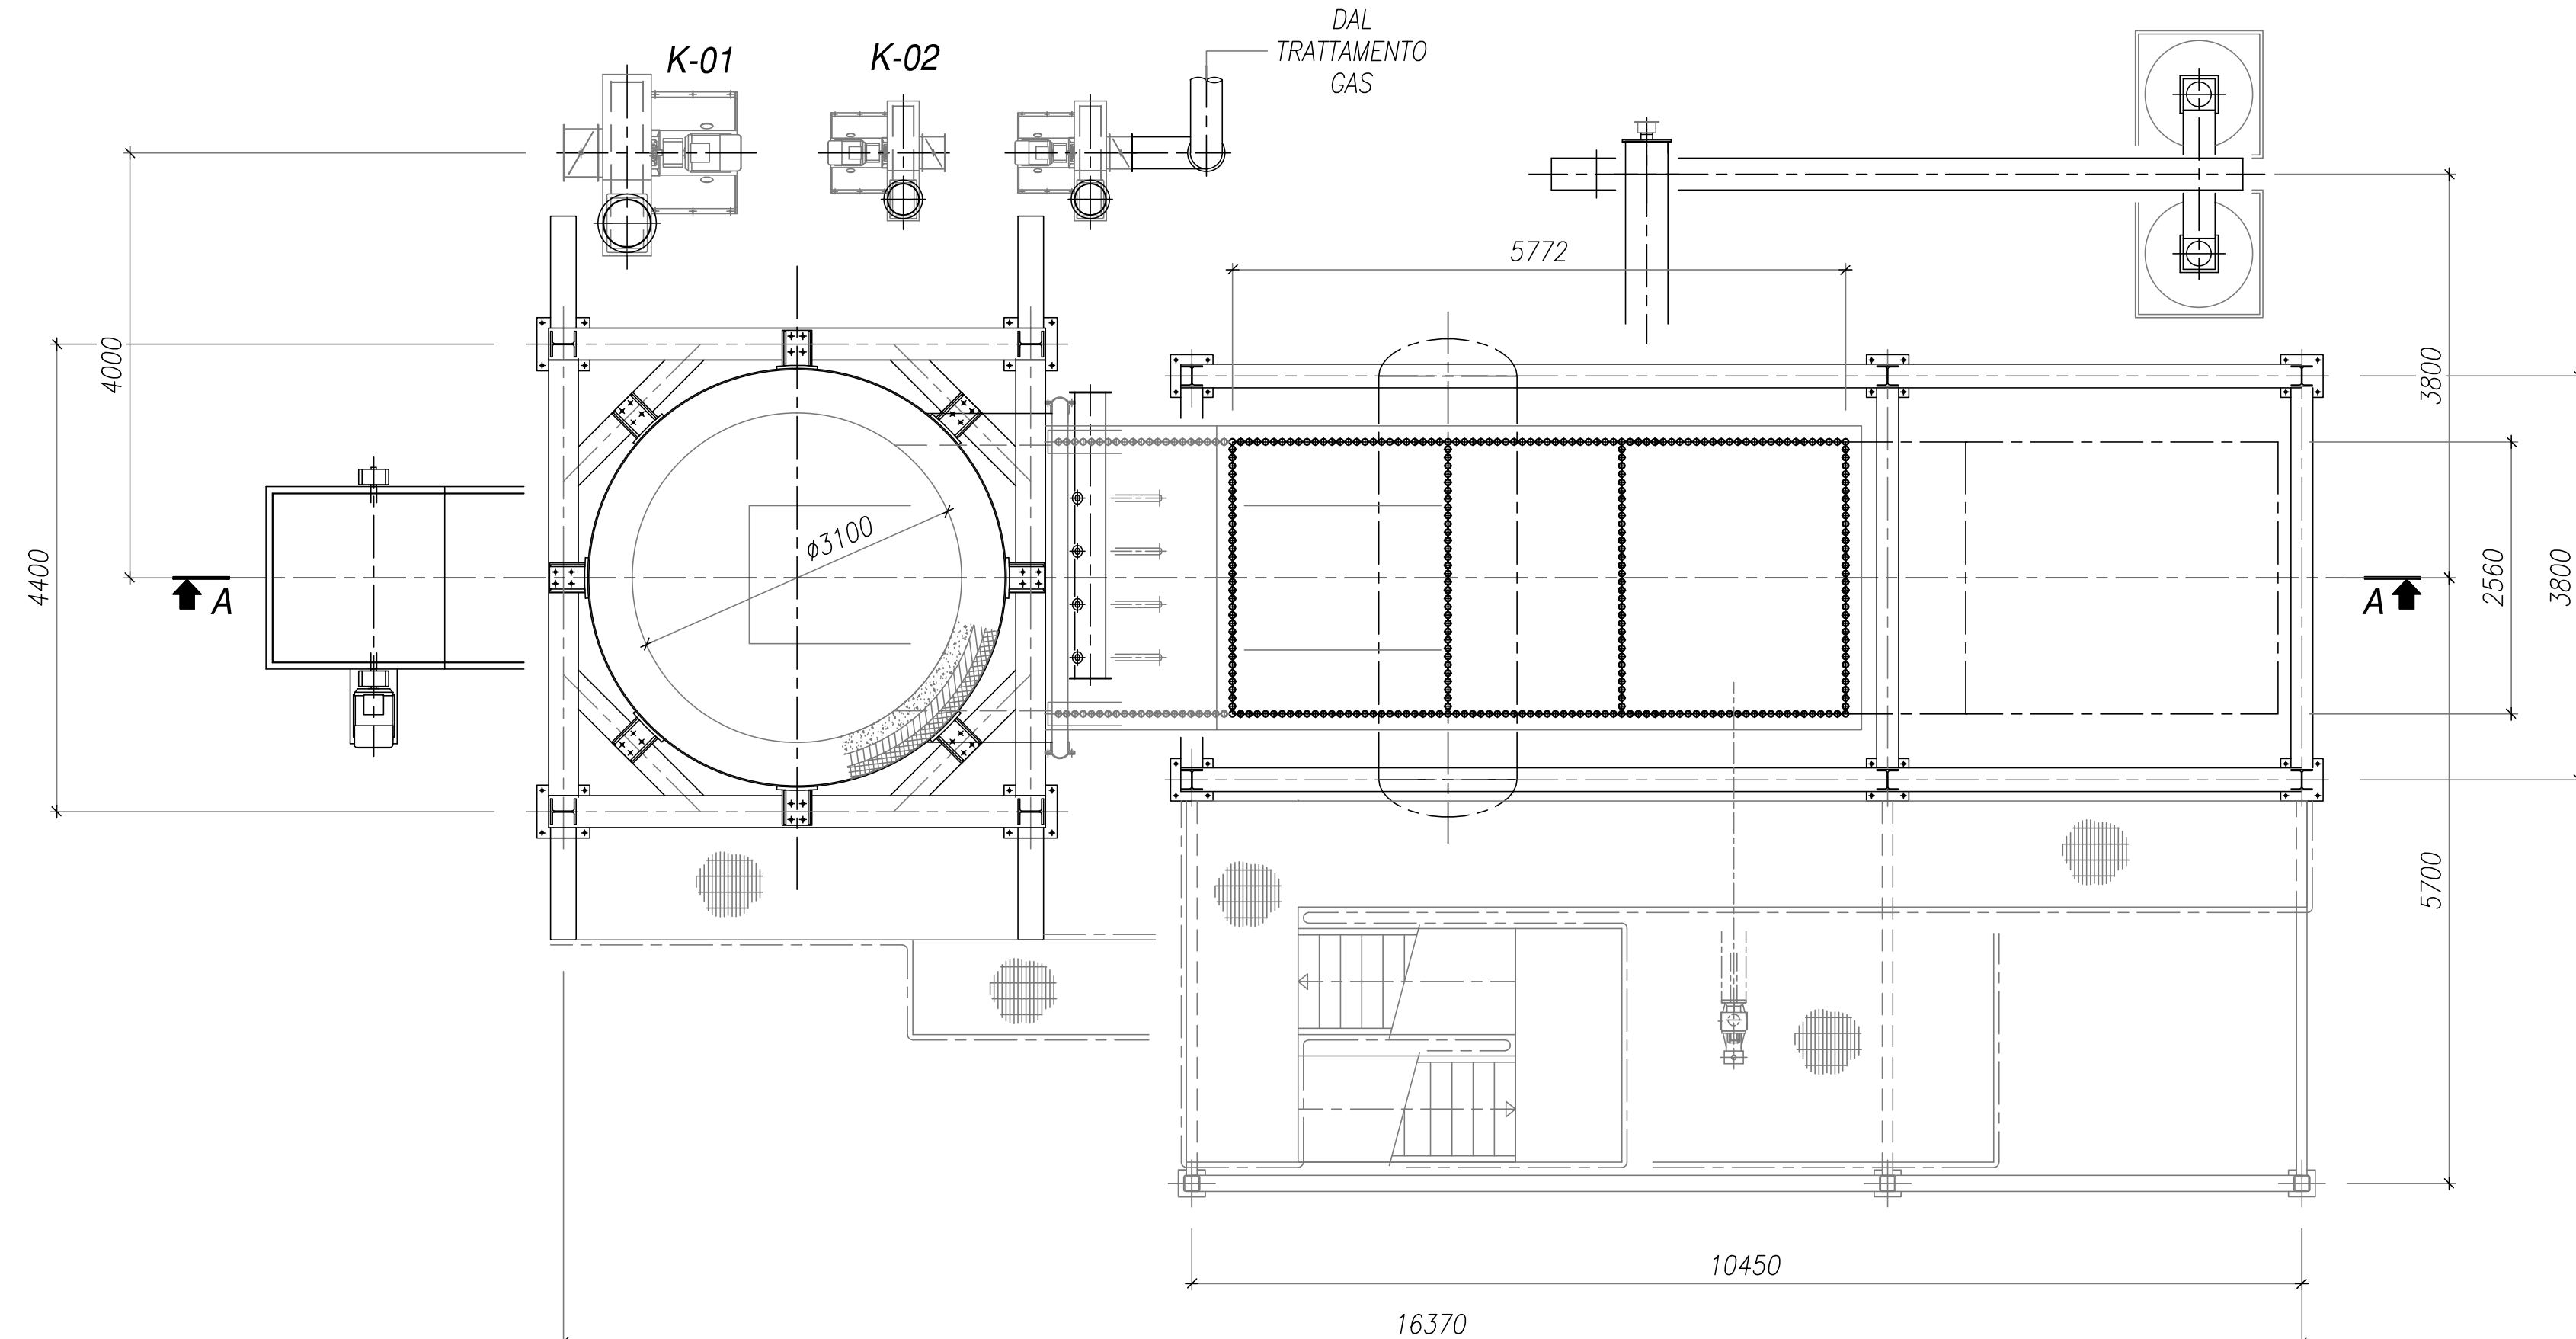

SEZIONE IN PIANTA E - E

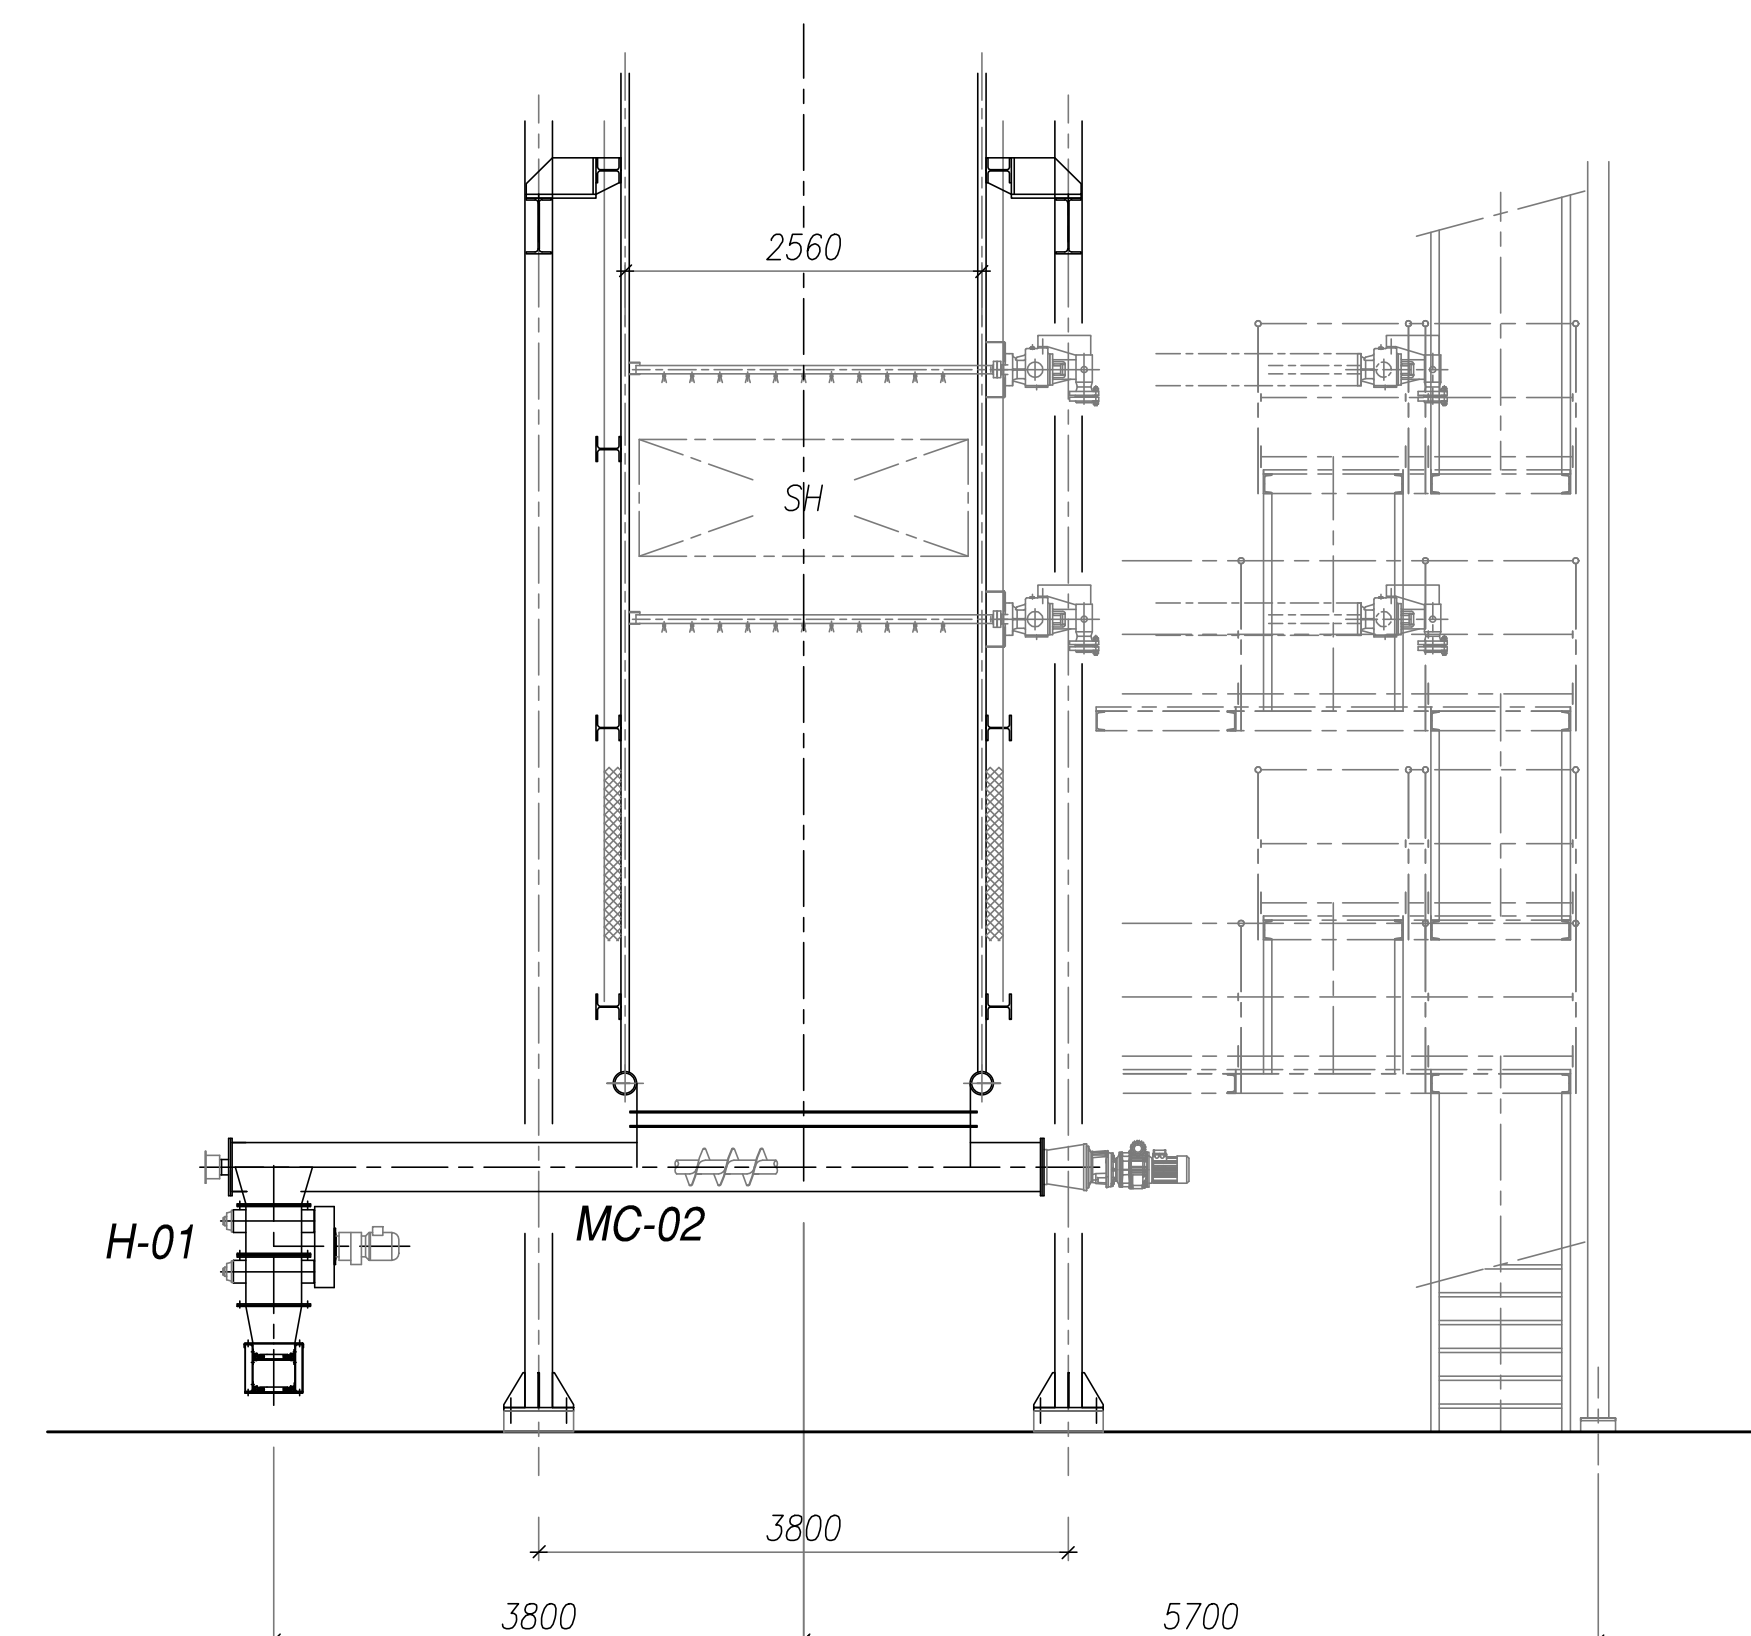

SEZIONE D - D

0			26.07.2023	EMISSIONE - Issue	ALFENISI	M.CAROLLO	A.CAPRIMATI
REV.	DATA	DESCRIZIONE	Date	Description	Disegn.	Contr.	Appr. QC.
				COMMITTENTE - Purchaser	COMMESSA - Job		
				ORDINE - Purchase order	Nr.		
				UTENTE - User	RECHIM S.r.l.		
				LOCALITA' - Plant location	TRAGHETTO (FE)		
				IMPIANTO - Unit	IMPIANTO RECUPERO ENERGIA		
				SERVIZIO - Service			
				TITOLO - Title	SISTEMAZIONE GENERALE FORNO-CALDAIA		
					DISEGNO - DWG.		
					105		
					Nr.		
				QUESTO DISEGNO E' VINCOLATO A NORMA DI LEGGE. All right of this drawing are reserved.	REFERIMENTO - Ref.	SCALA - Scale	FOGLIO - Sheet
						1:75	REVISIONI
							0