


INDICAZIONE AREE IMPIANTI

scala 1:1000

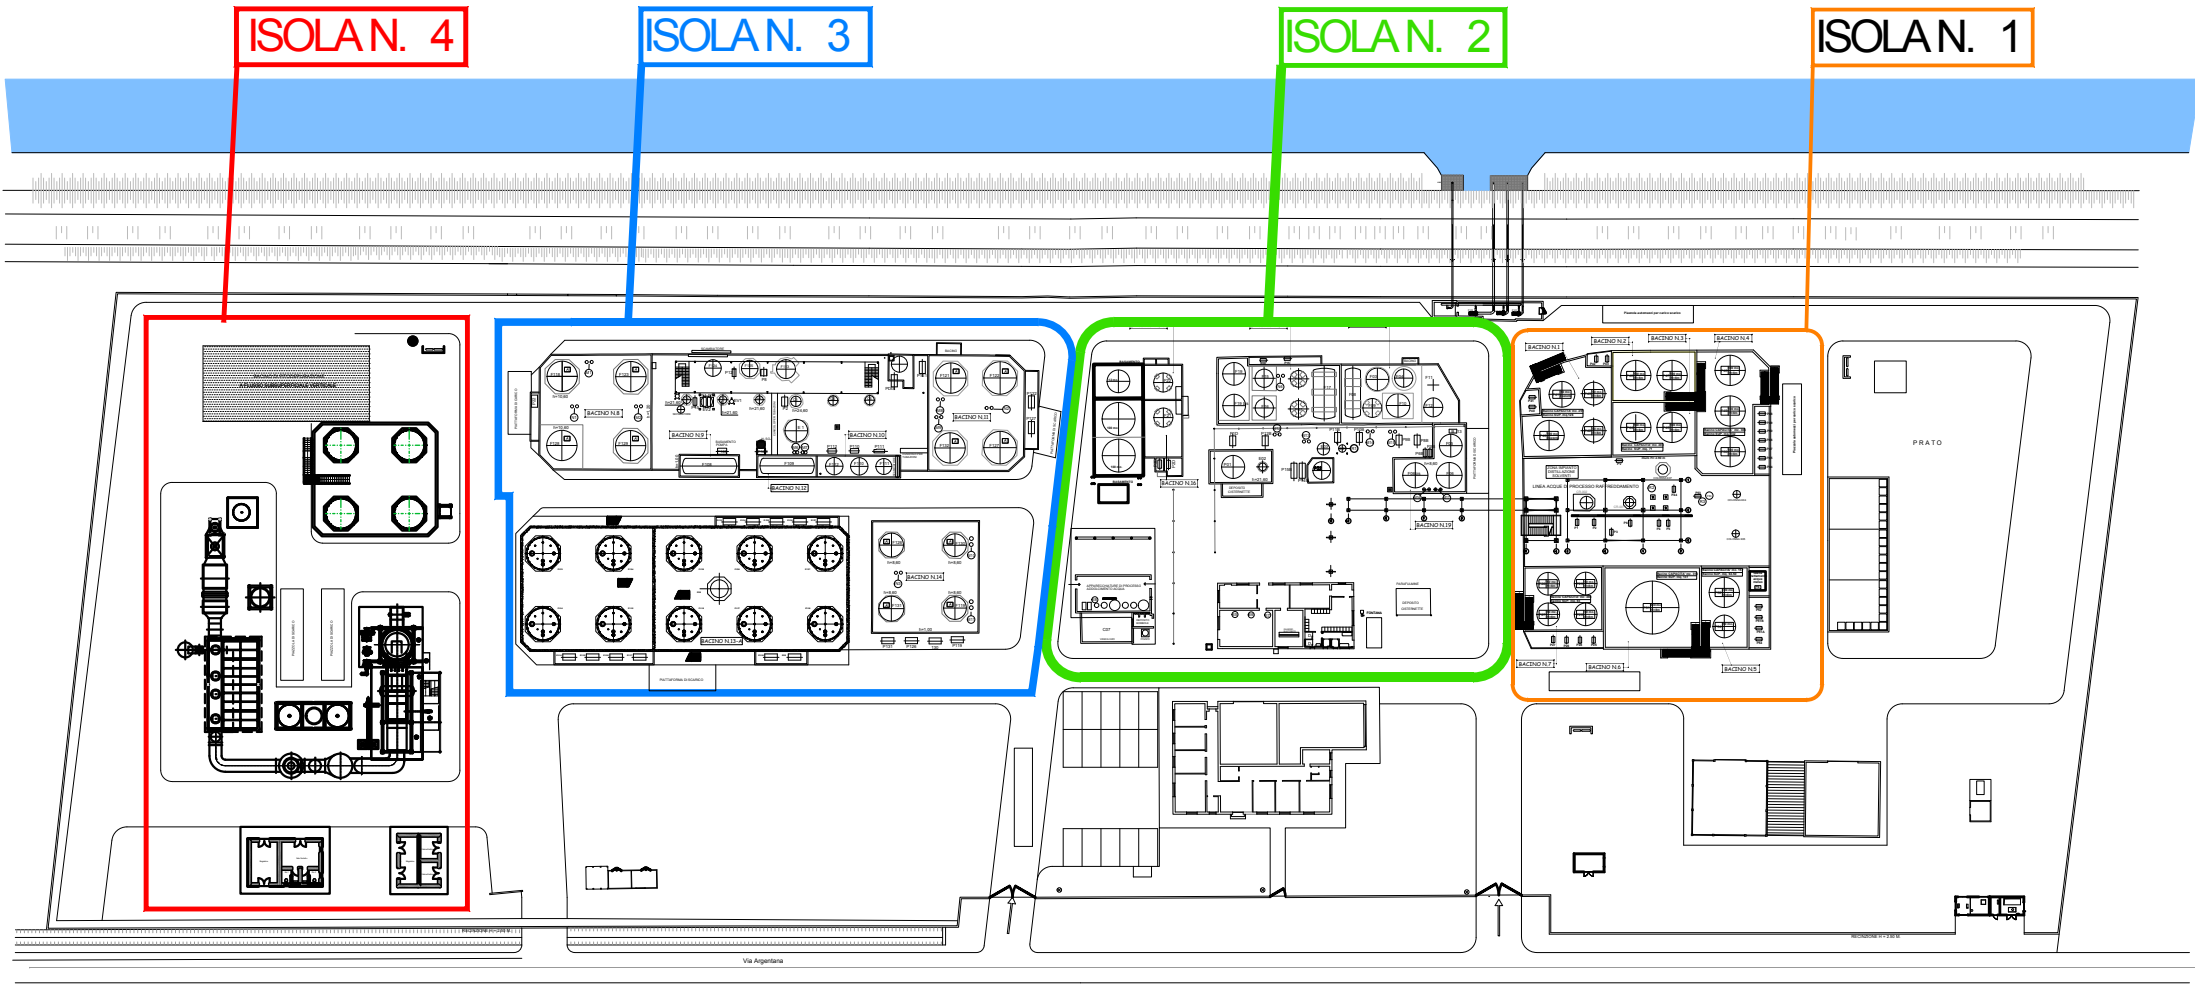

0 NULLA OSTA FATTIBILITA' PER PROGETTO DI PREVENZIONE INCENDI					
Rev.	Status documento	01.09.2025	FB	Revisionato	FB
Issue	Document status	Date	Author	Reviewer	Approver
RECHIM 5.0 IMPIANTO DI COGENERAZIONE PER LA PRODUZIONE DI VAPORE ED ENERGIA ELETTRICA SOSTENIBILI					
PROGETTO N.O.F. PREVENZIONE INCENDI PLANIMETRIA DI INQUADRAMENTO			Scale Scala 1:400	based for Distribuzione	
Project owner Committente		RECHIM srl		Project number Numero Progetto	
Via Antonio Ravalli 1 44124 Ferrara 0532-718536 335-7012741 www.hitechproject.it info@hitechproject.it		WBS Document number Numero Disegno		Data Data progetto	
ARC24 - 03a		03PM DWG - F010		01.09.2025	