r_emiro.Giunta - Prot. 23/09/2025.0057856.E Copia conforme dell'originale sottoscritto digitalmente da travagli lorenzo

ISO A0

PROSPETTO NORD

scala 1:100

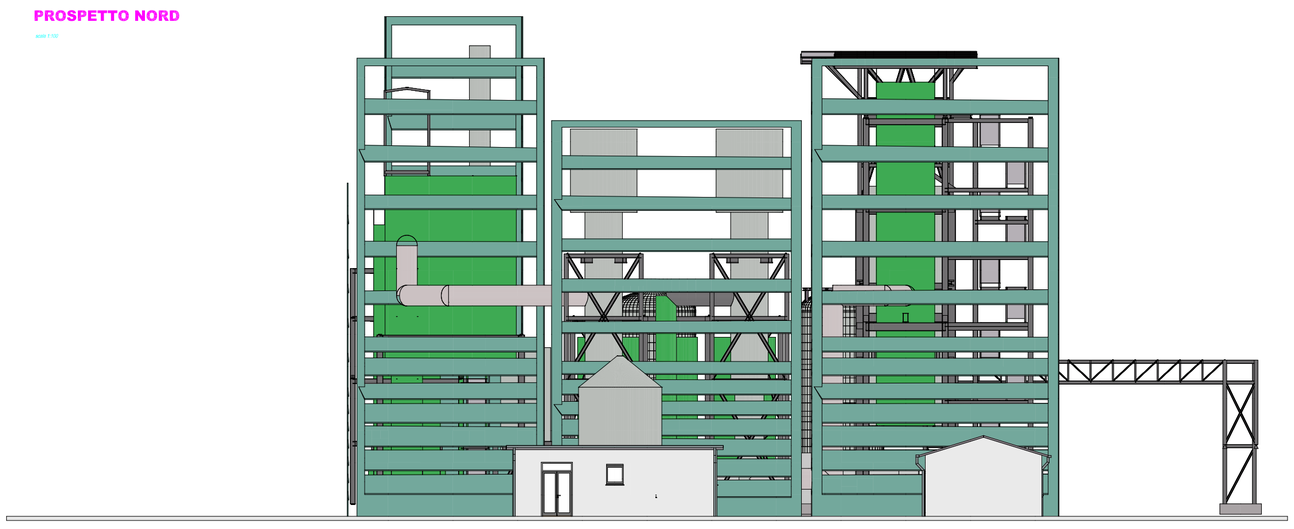

PROSPETTO SUD

scala 1:100

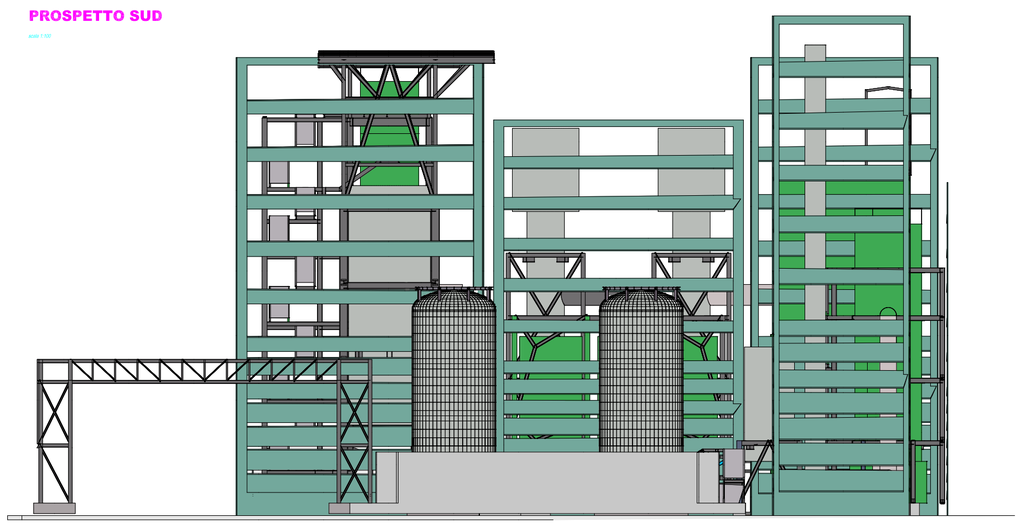

PROSPETTO EST

scala 1:100

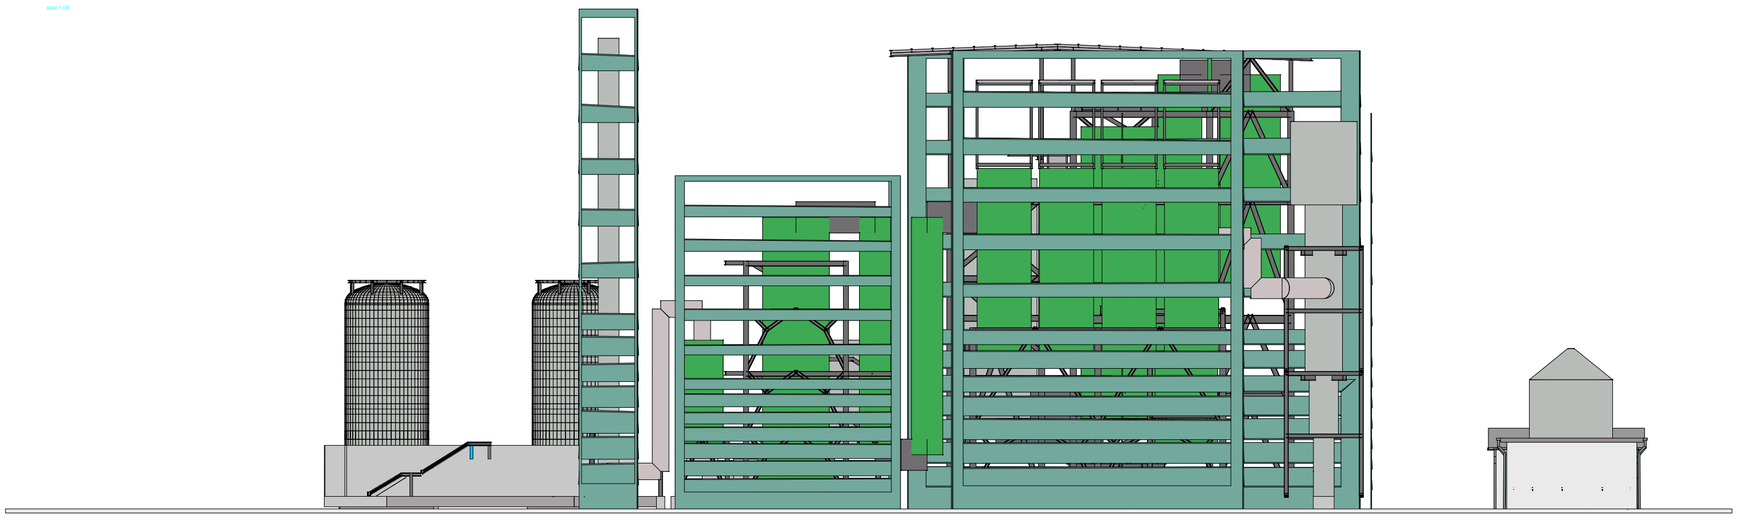

PROSPETTO OVEST

scala 1:100

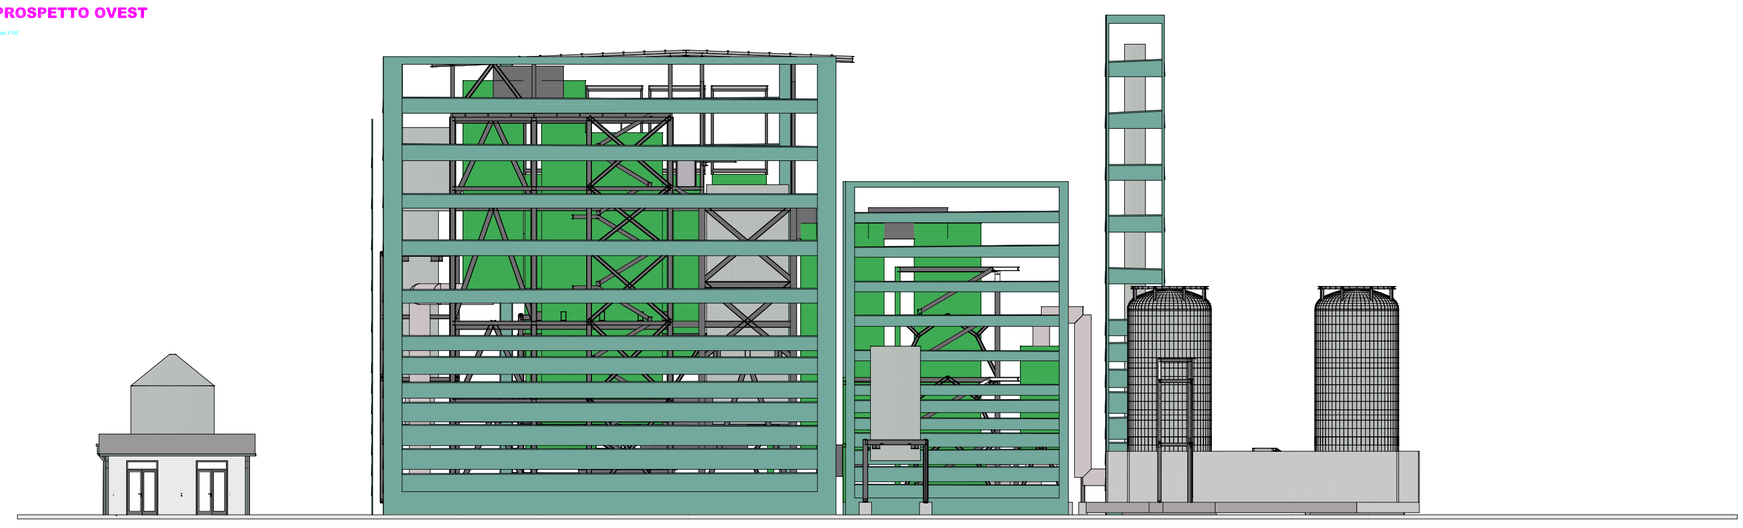

PLANIMETRIA DI INQUADRAMENTO

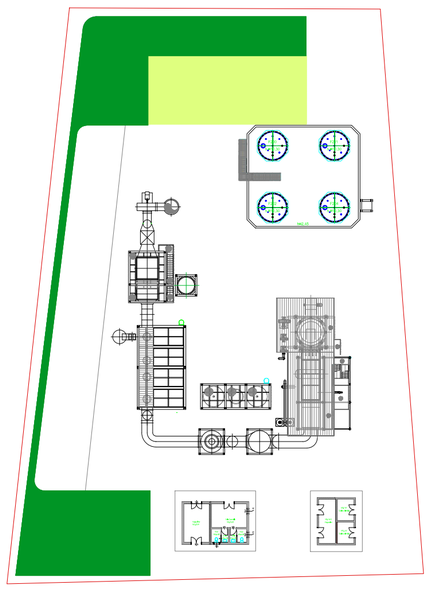

N

Rev. Num	Status documento	Data	Disegnato	Revisionato	Approvato
0	PERMESSO DI COSTRUIRE	01.09.2025			

RECHIM 5.0
IMPIANTO DI COGENERAZIONE PER LA PRODUZIONE DI VAPORE ED ENERGIA ELETTRICA SOSTENIBILI

STATO DI PROGETTO
MODELLAZIONE PROSPETTI

Scala: 1:100

Committente: RECHIM srl

Classificazione:

Numero Progetto: ARC.24 - 06a | WBS: 03PM | Numero Disegno: DWG - P011 | Data progetto: 01.09.2025

Via Antonio Ravalli 1
44124 Ferrara
0532-718536 335-7012741
www.hitechprojectlt
info@hitechprojectlt